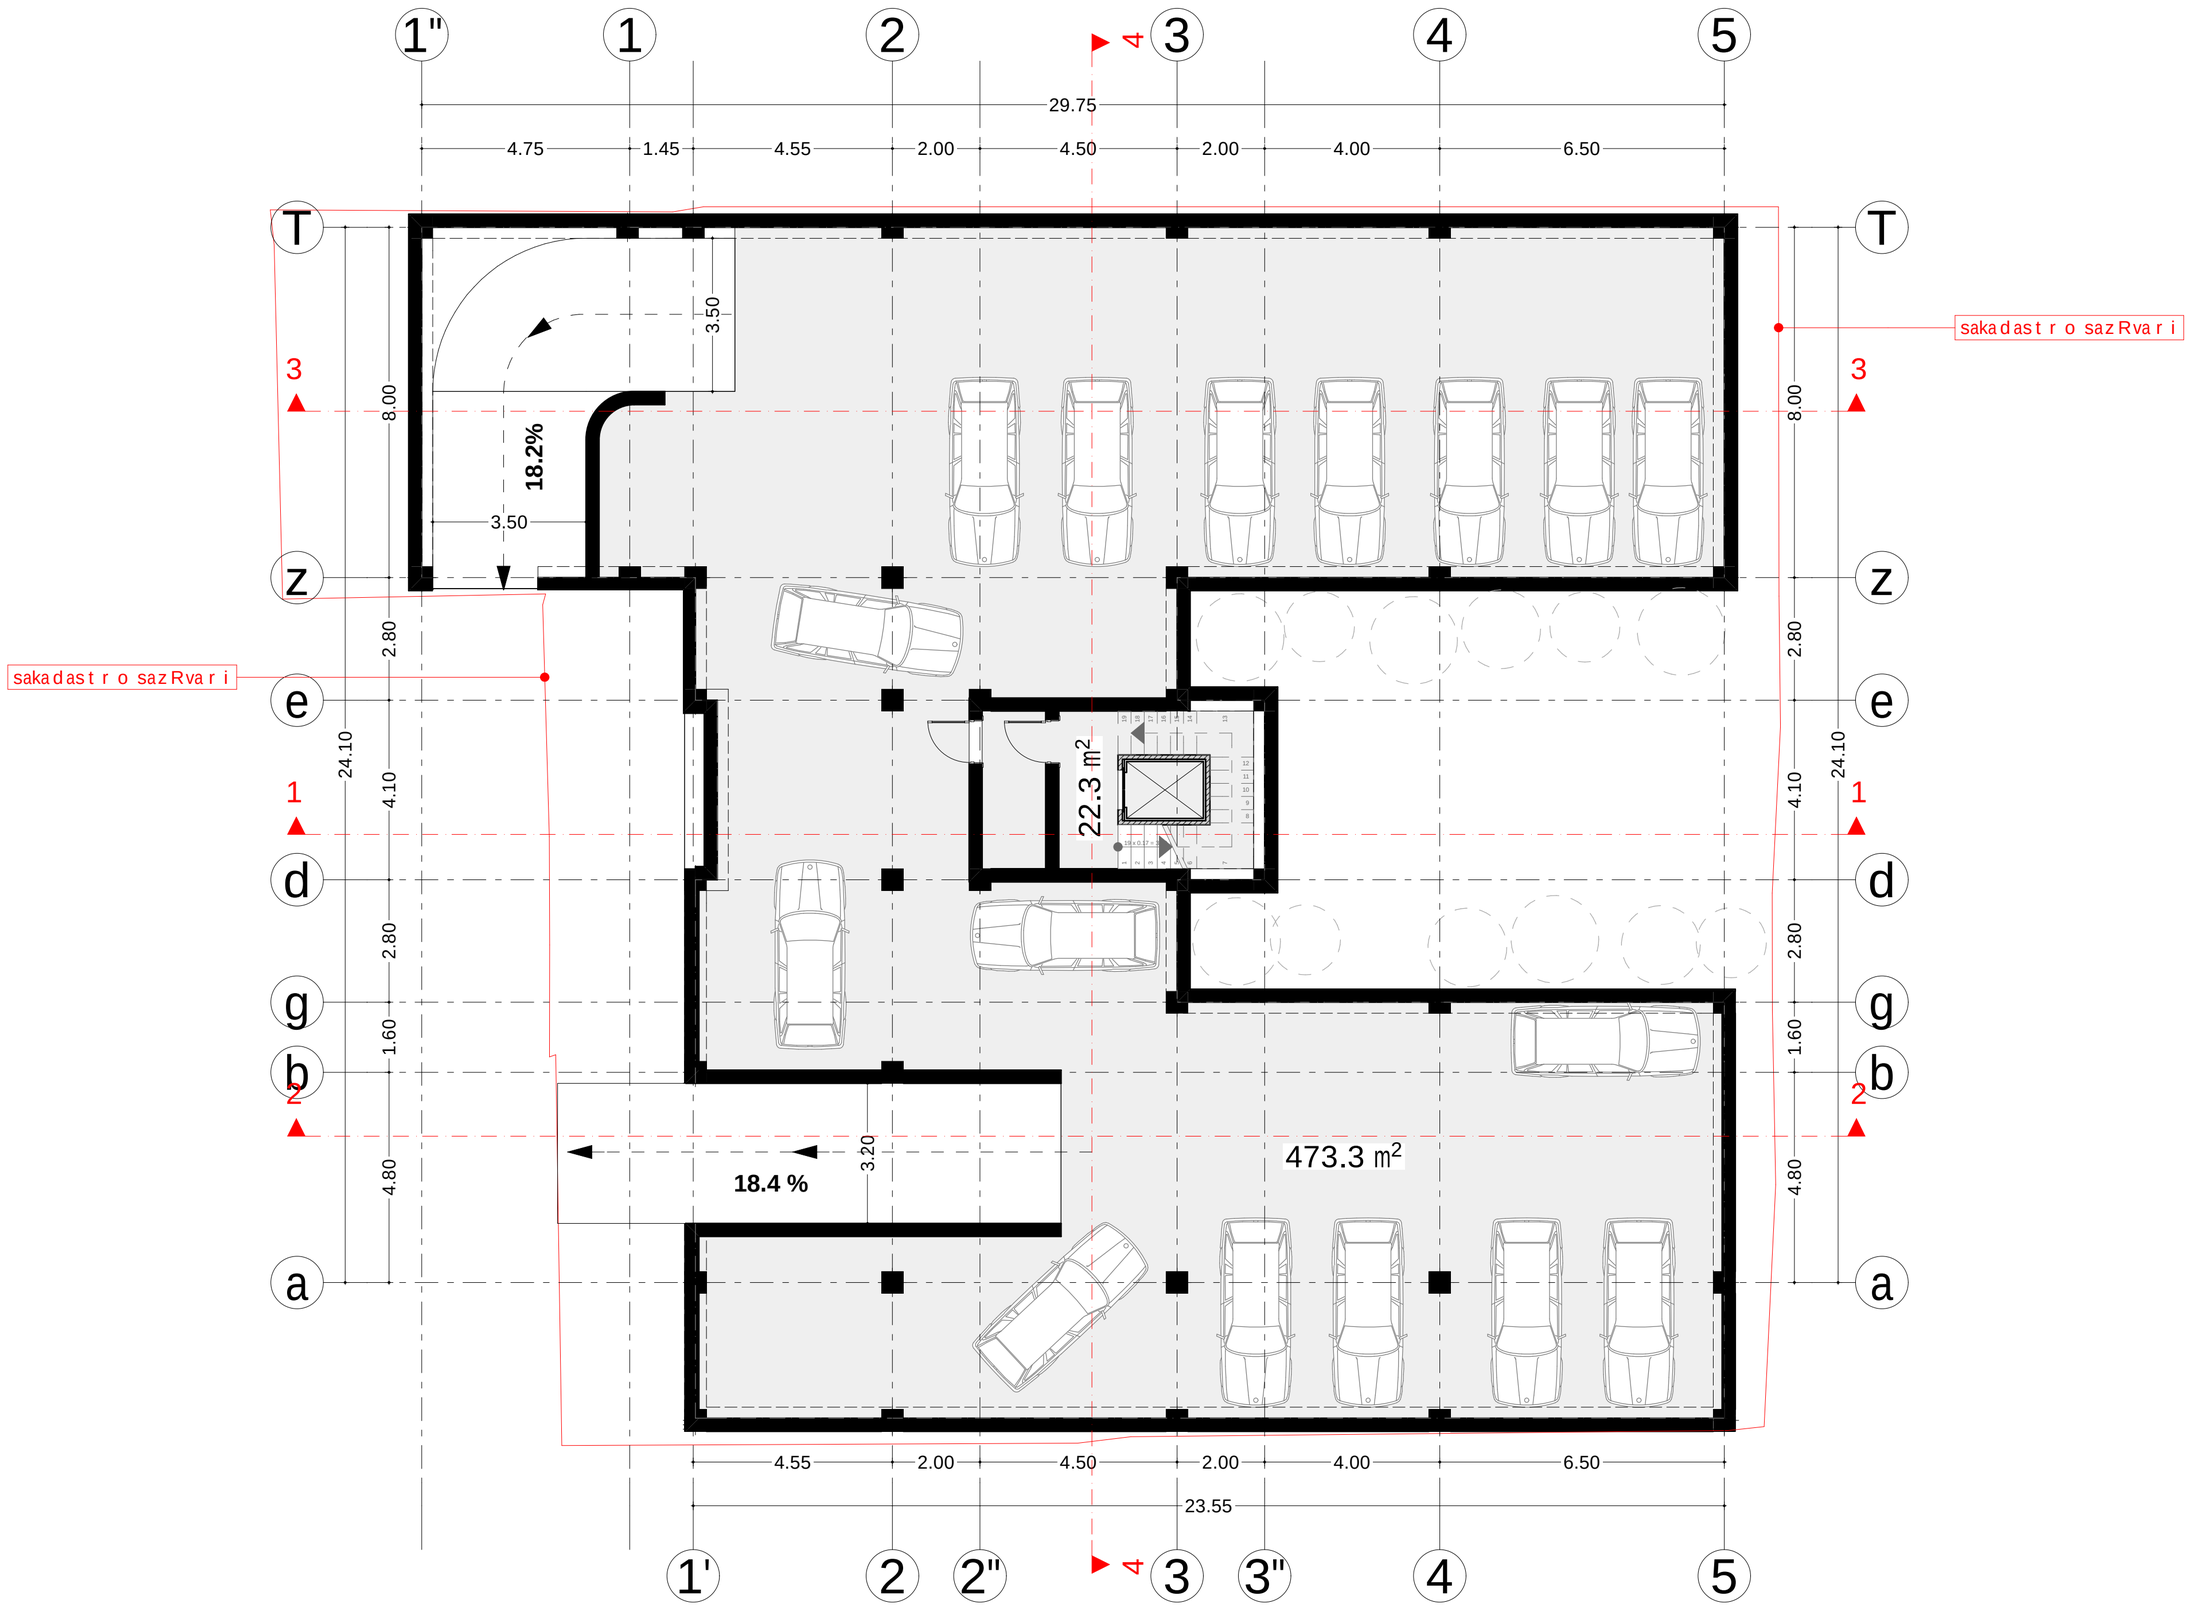

naxaz is da saxe l eba			
gegma ni Snu l ze -2.80			
masStabi		furc l is #	f o r mat i
1:100		stadia	A2
		m.p.	

damkveT i	S.p.s. "EFG Georgia"		
mi sama r T i	samt r ed i is q. # 37		
	p r o eqt i s saxe l i		
m r ava l binia ni sacxov r ebe l i sax l i			

Tanamdeboba	gva r i	xe l mowe r a	
d i reqto r i	i. xavTasi		
arqiteqto r i	i. xavTasi		

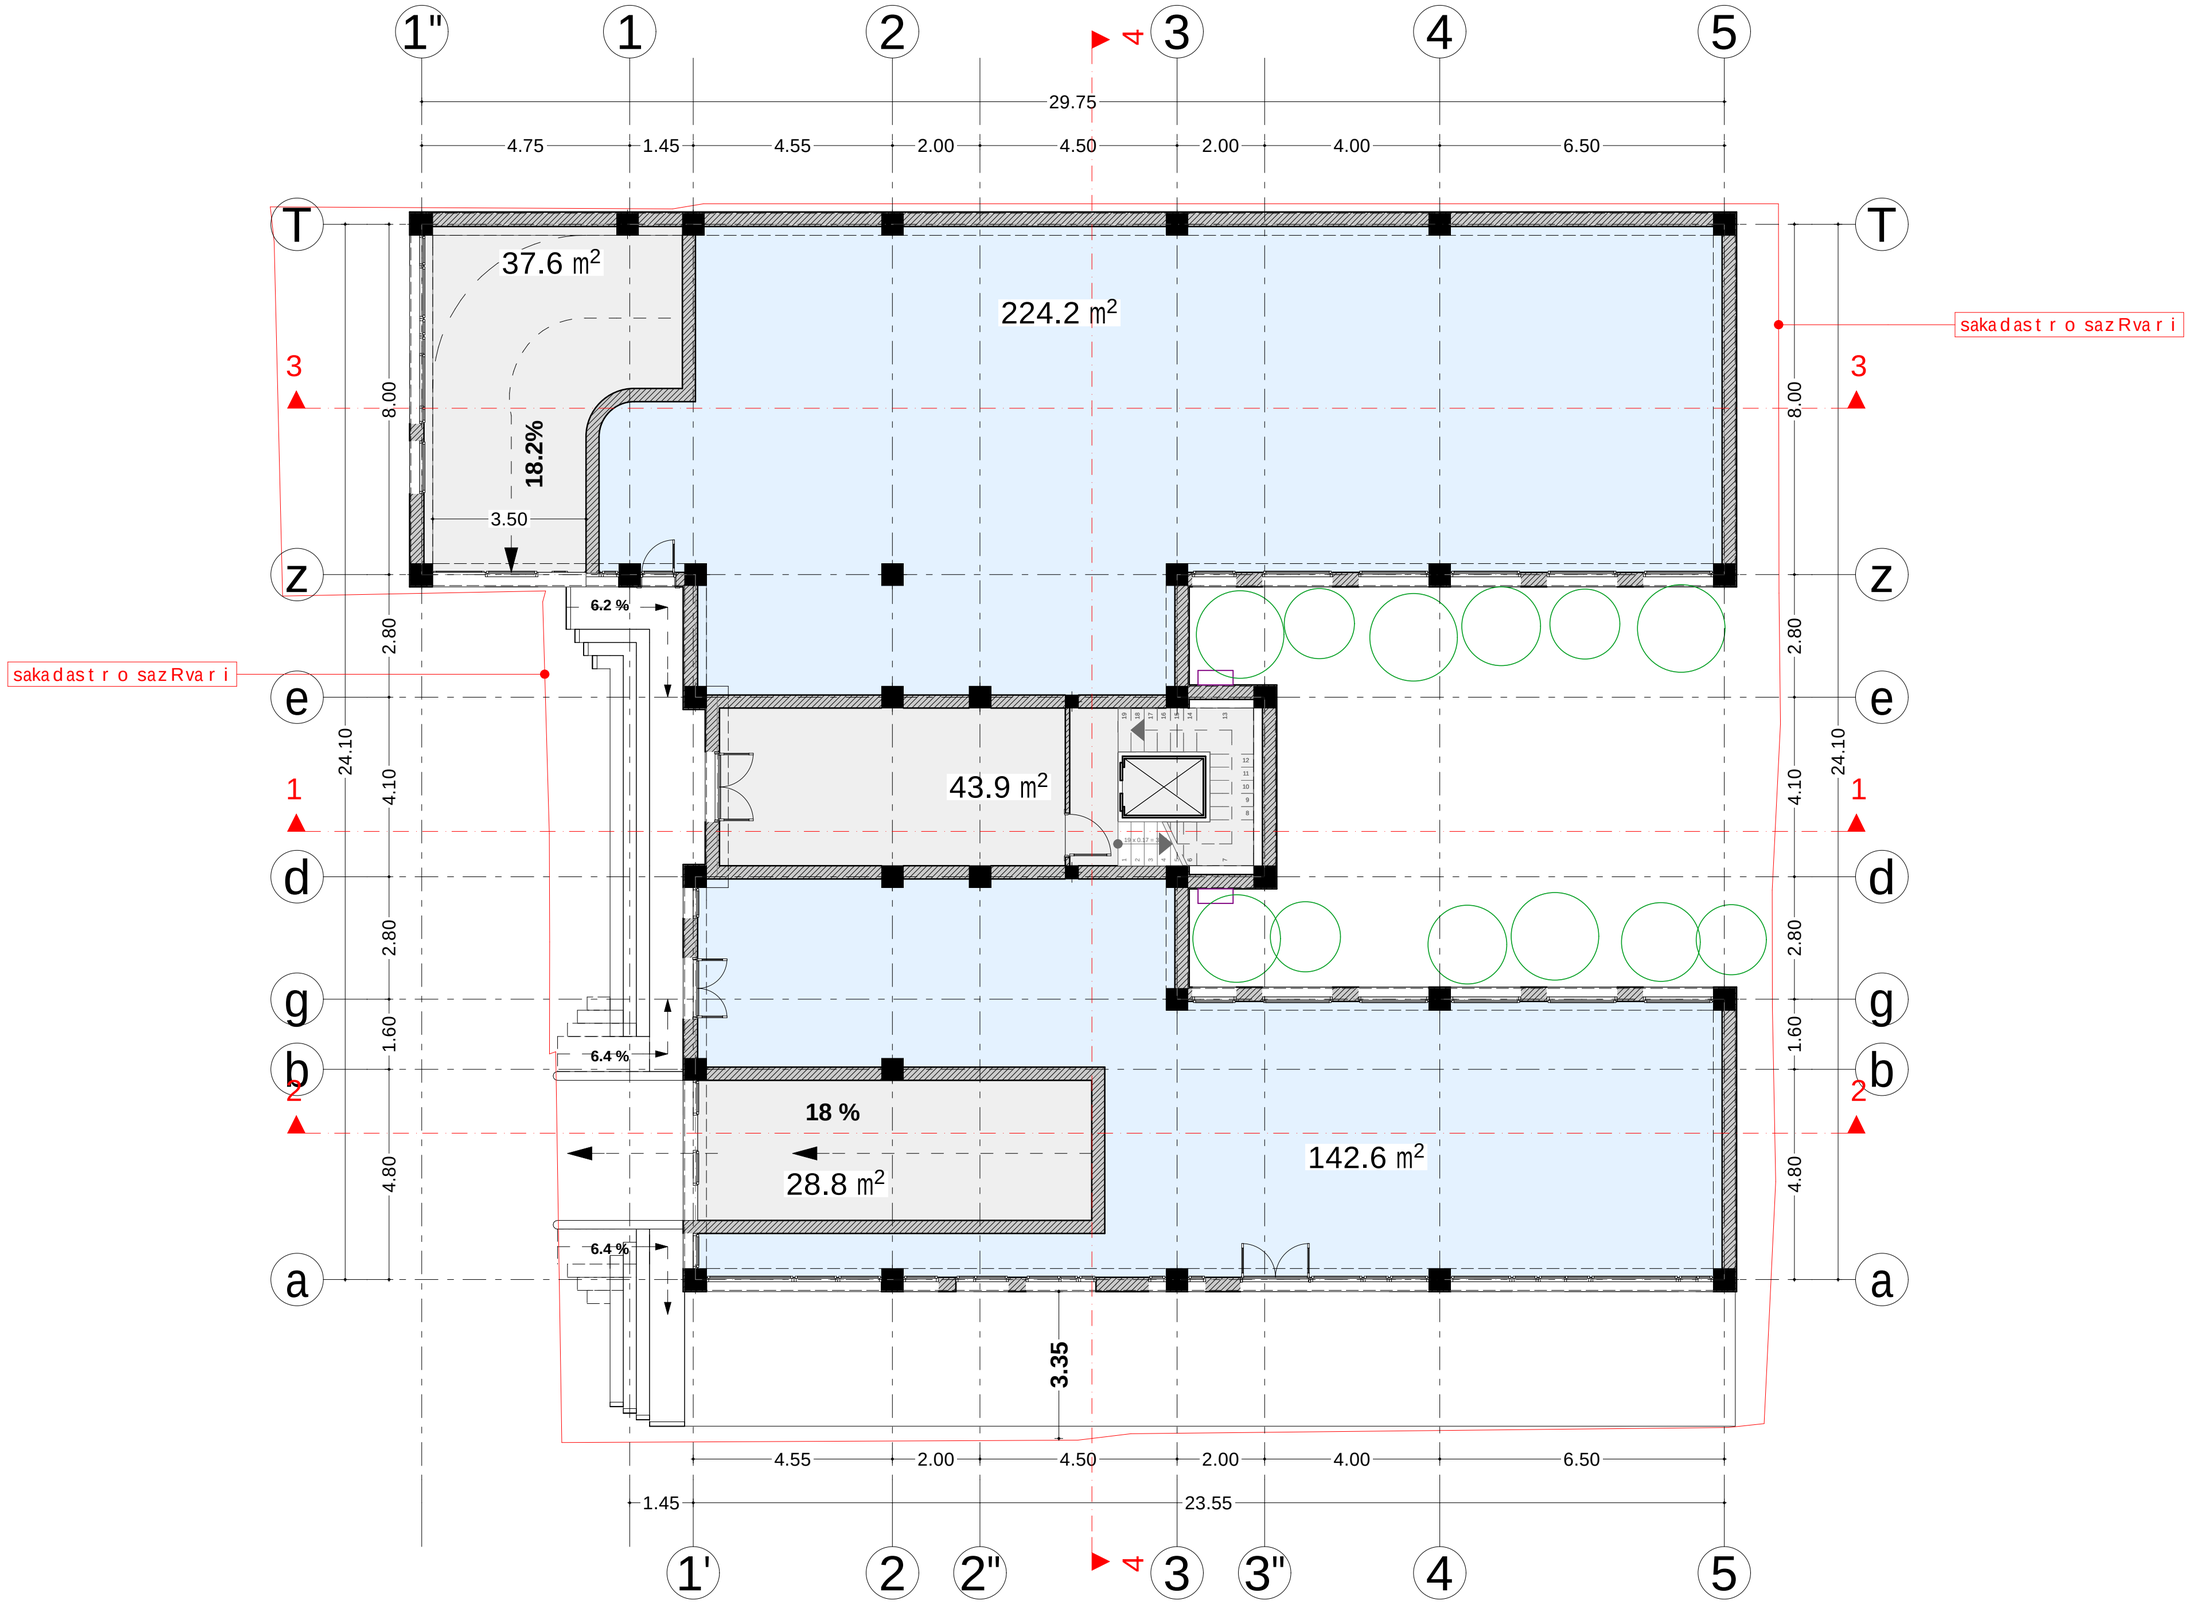

naxaz is dasaxe l eba	
gegma ni Snu l ze 0.00	
masStabi	1:100
f u r c l is #	
stadia	
f o r mat i	A2
m.p.	

S.p.s. "EFG Georgia"	
samt r ed i is q. # 37	
pr oeqt is saxe l i	
m r aval bini sacx ov r ebe l i sax l i	
d amkve T i	
mi sama r T i	
xe l mo we r a	
gva r i	
i. xavTasi	
i. xavTasi	
T anam deb o ba	
d i r eqt o r i	
a r qi teqt o r i	

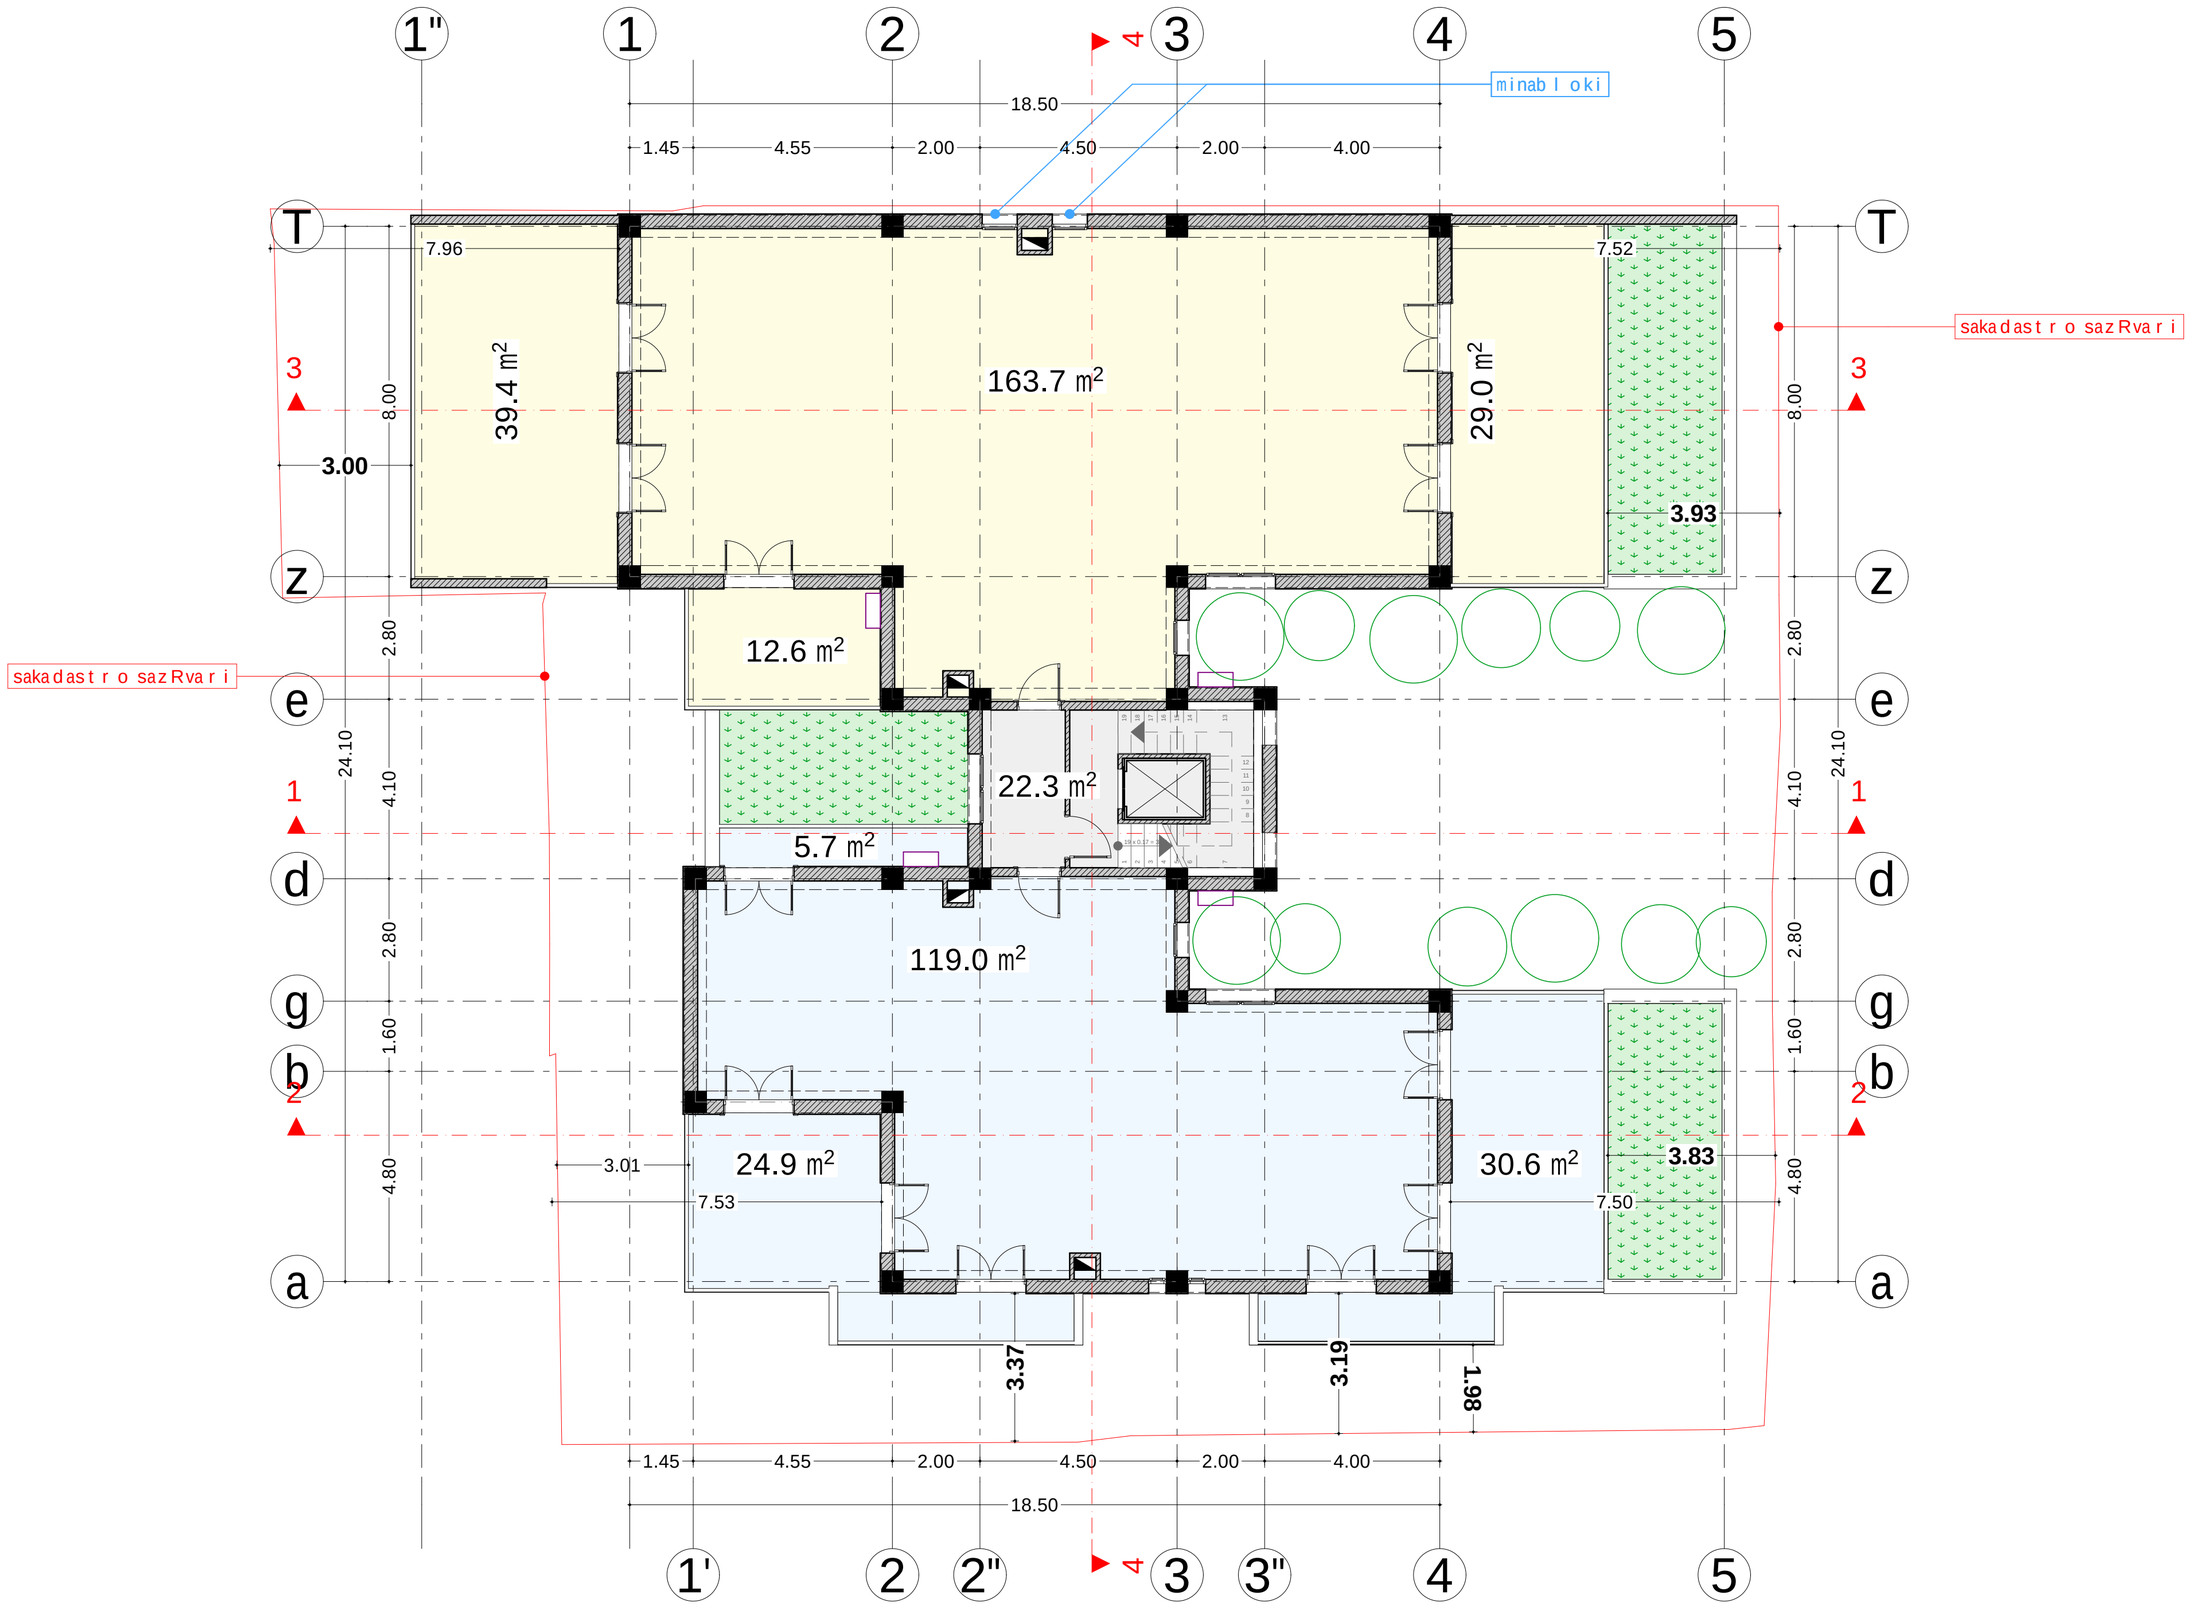

naxaz i s da saxe l eba			
	gegma n i Snu l z e 6.30	f u r c l i s #	f o r ma t i
			A2
masStab i			
	1:100	s t a d i a	
			m.p.

	S.p.s. "EFG Georgia"		
	sam t r e d i i s q. # 37		
d amkveT i			
			p r o eqt i s saxe l i
	mi sama r T i		
			b i n i an i sacx o v r ebe l i sax l i
			m r ava l b i n i an i

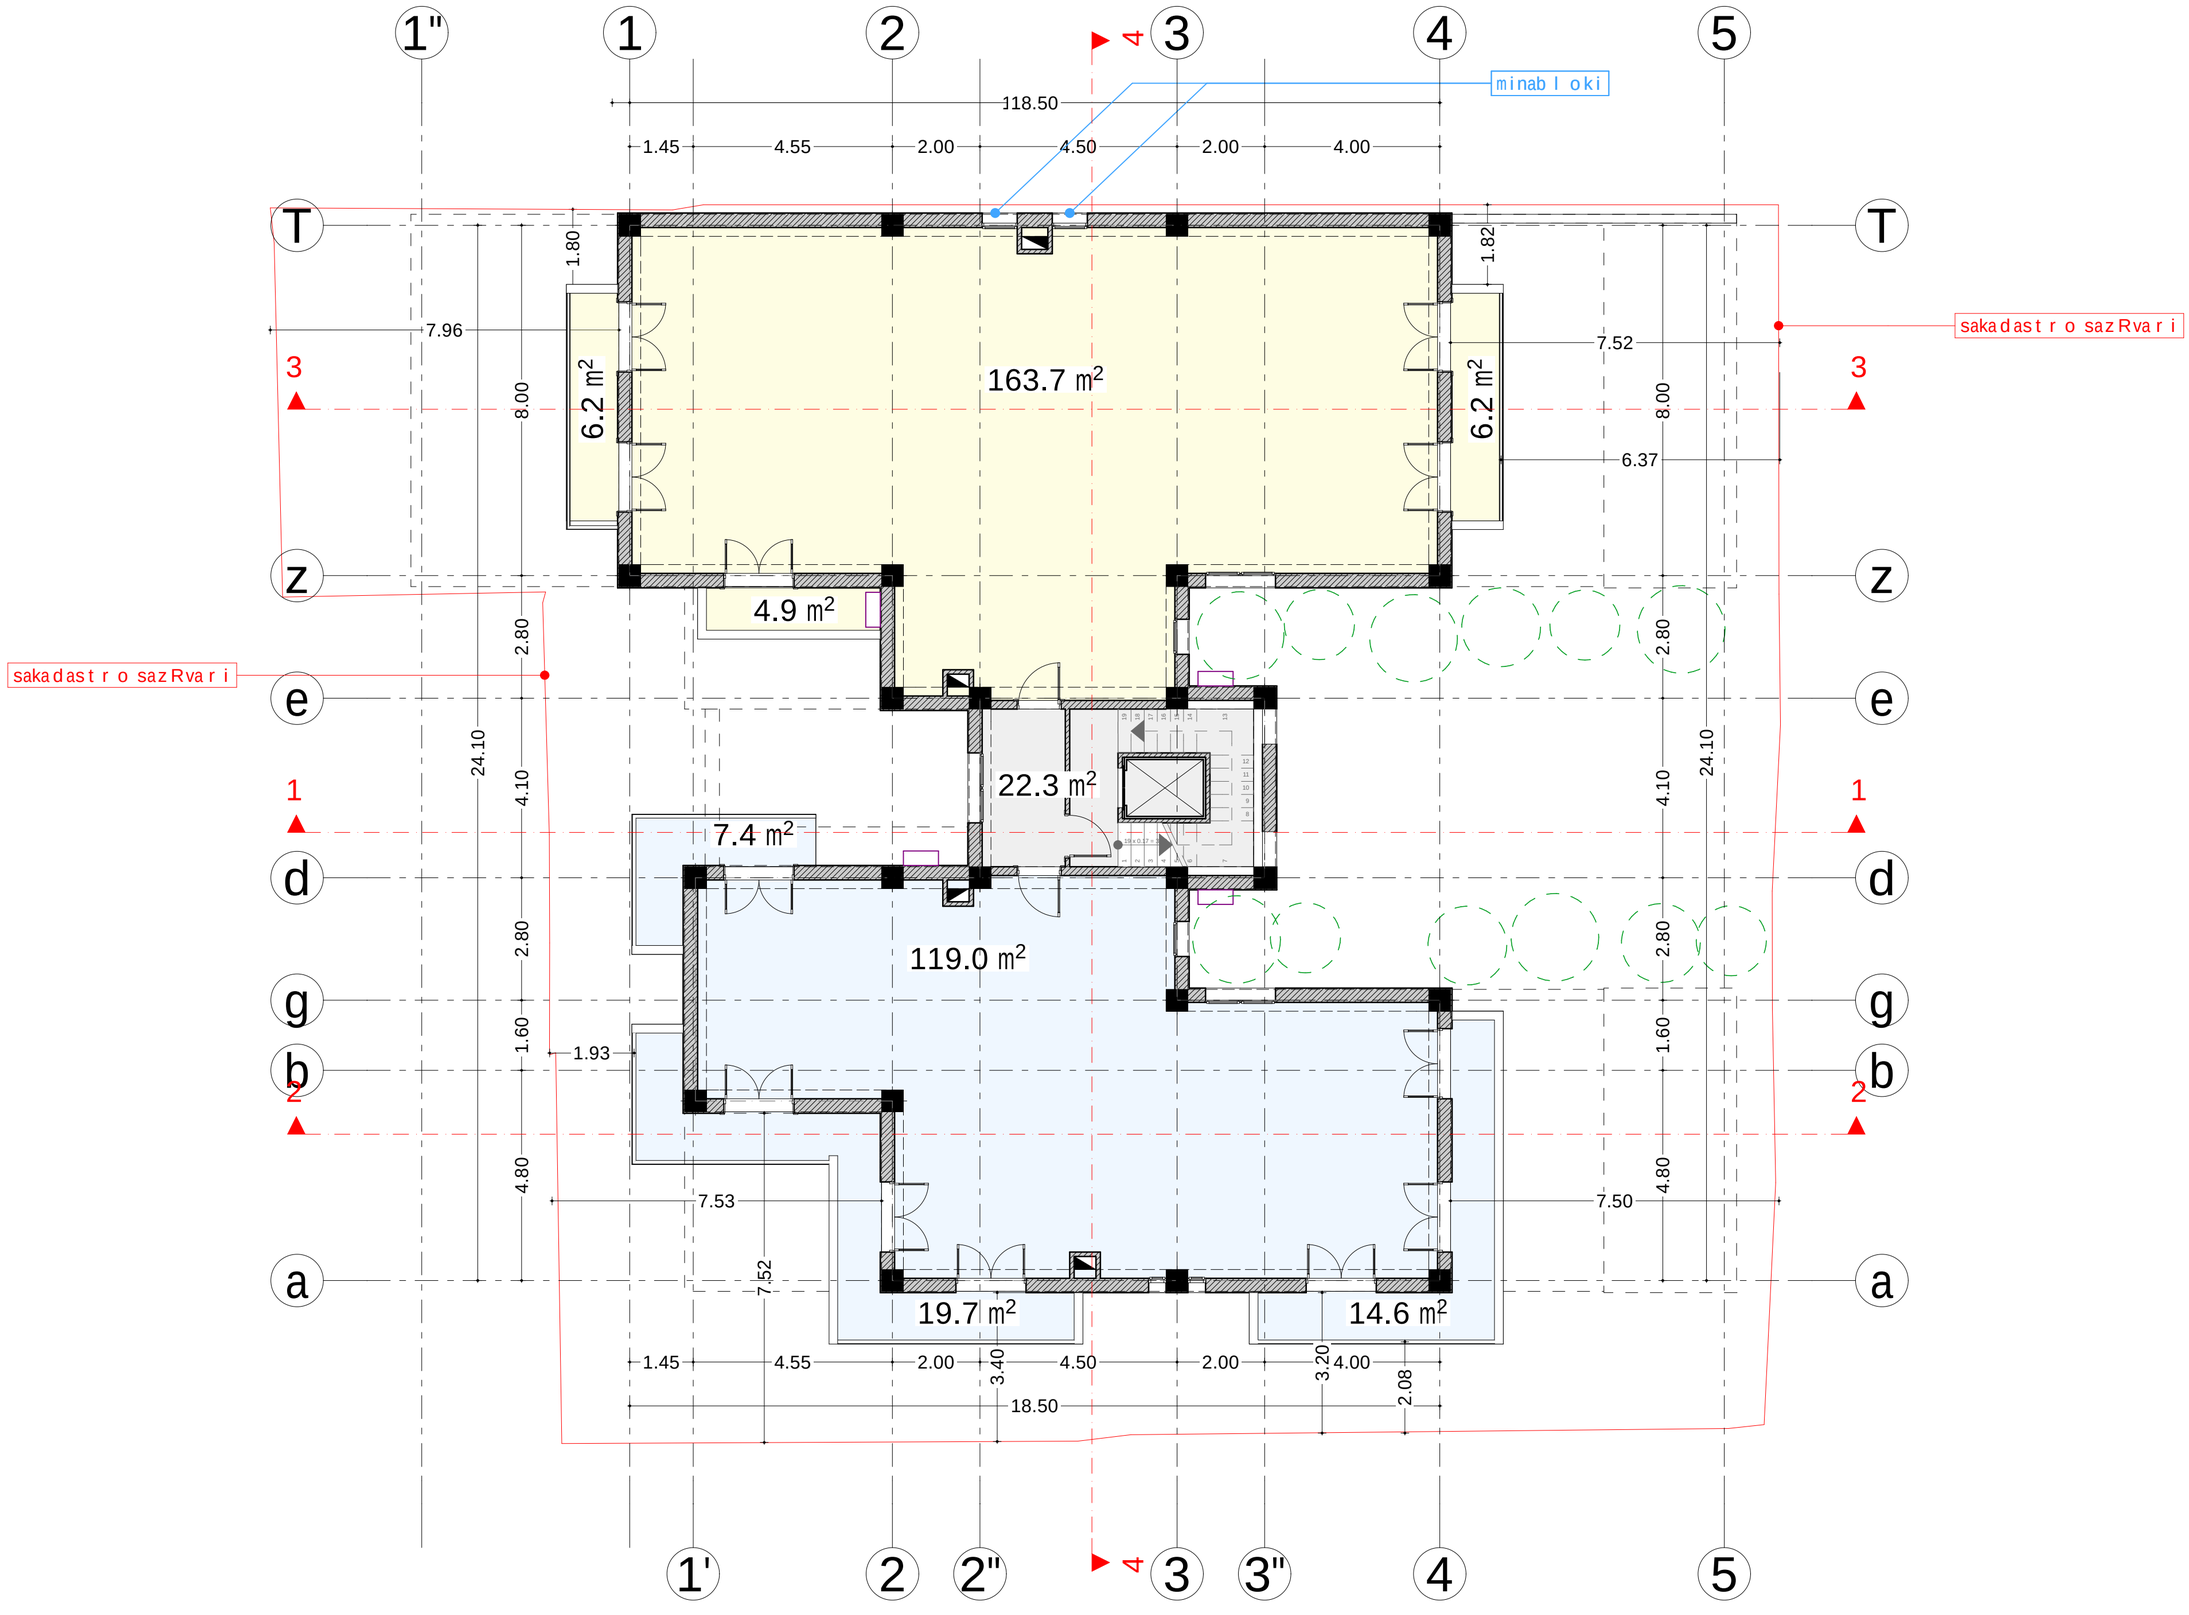

naxazis dasaxeleba	gegmaniSnuli ze 9.60	formati	A2
masStabi	1:100	furclis #	
		stadia	
		m.p.	

damkveTi	S.p.s. "EFG Georgia"		
misamarTi	samtrediisq. # 37		
	proeqtis saxeli		
mravalbinianisacxovrebeli saxli			

xelmowera			
gvari	i. xavTasi	i. xavTasi	
Tanamdeboba	direqtori	arqiteqtori	

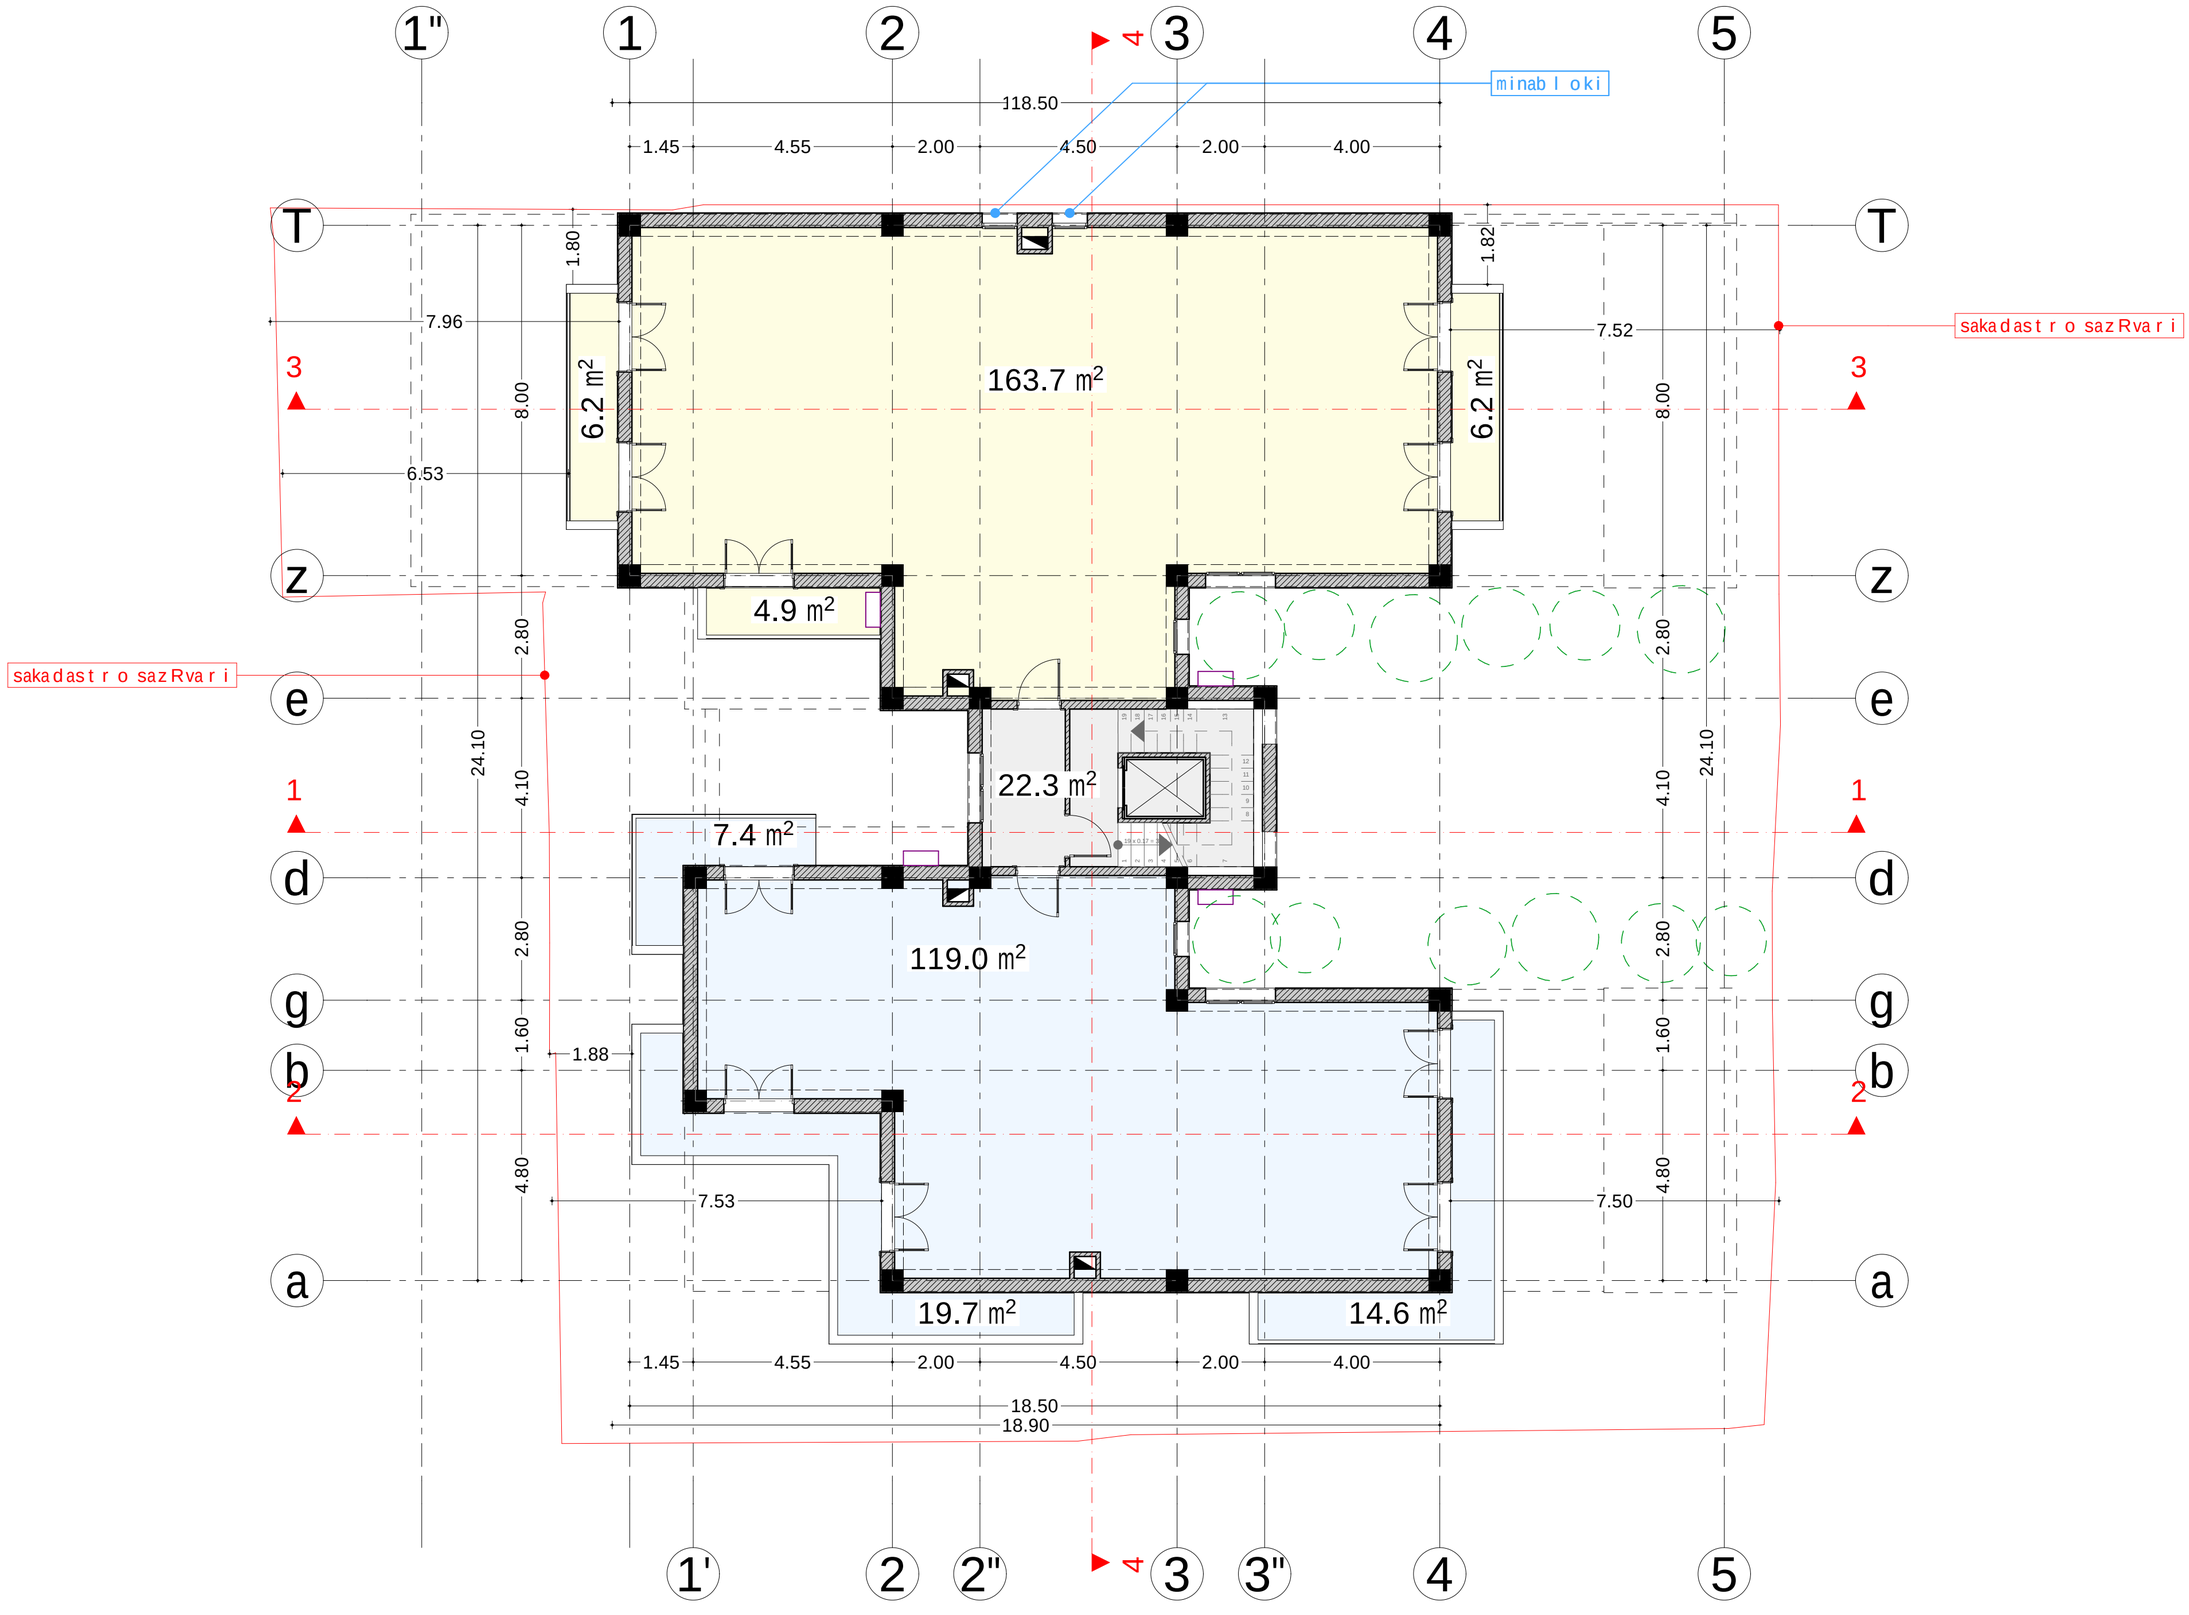

naxaz i s da saxe l eba	
gegma ni Snu l ebze	12.90, 16.20, 19.50, 22.80, 26.10
f u r c l i s #	f o r mat i
	A2
masStab i	
1:100	
stad i a	
m.p.	

damkveT i	
mi sama r T i	S.p.s. "EFG Georgia"
	samt r ed i i sq. # 37
pr oeqt i s saxe l i	
m r aval bini sacxov r ebe l i sax l i	

xe l mowe r a			
gva r i	i. xavTasi	i. xavTasi	
T anamdebo ba	d i r eqt o r i	a r qi teqt o r i	

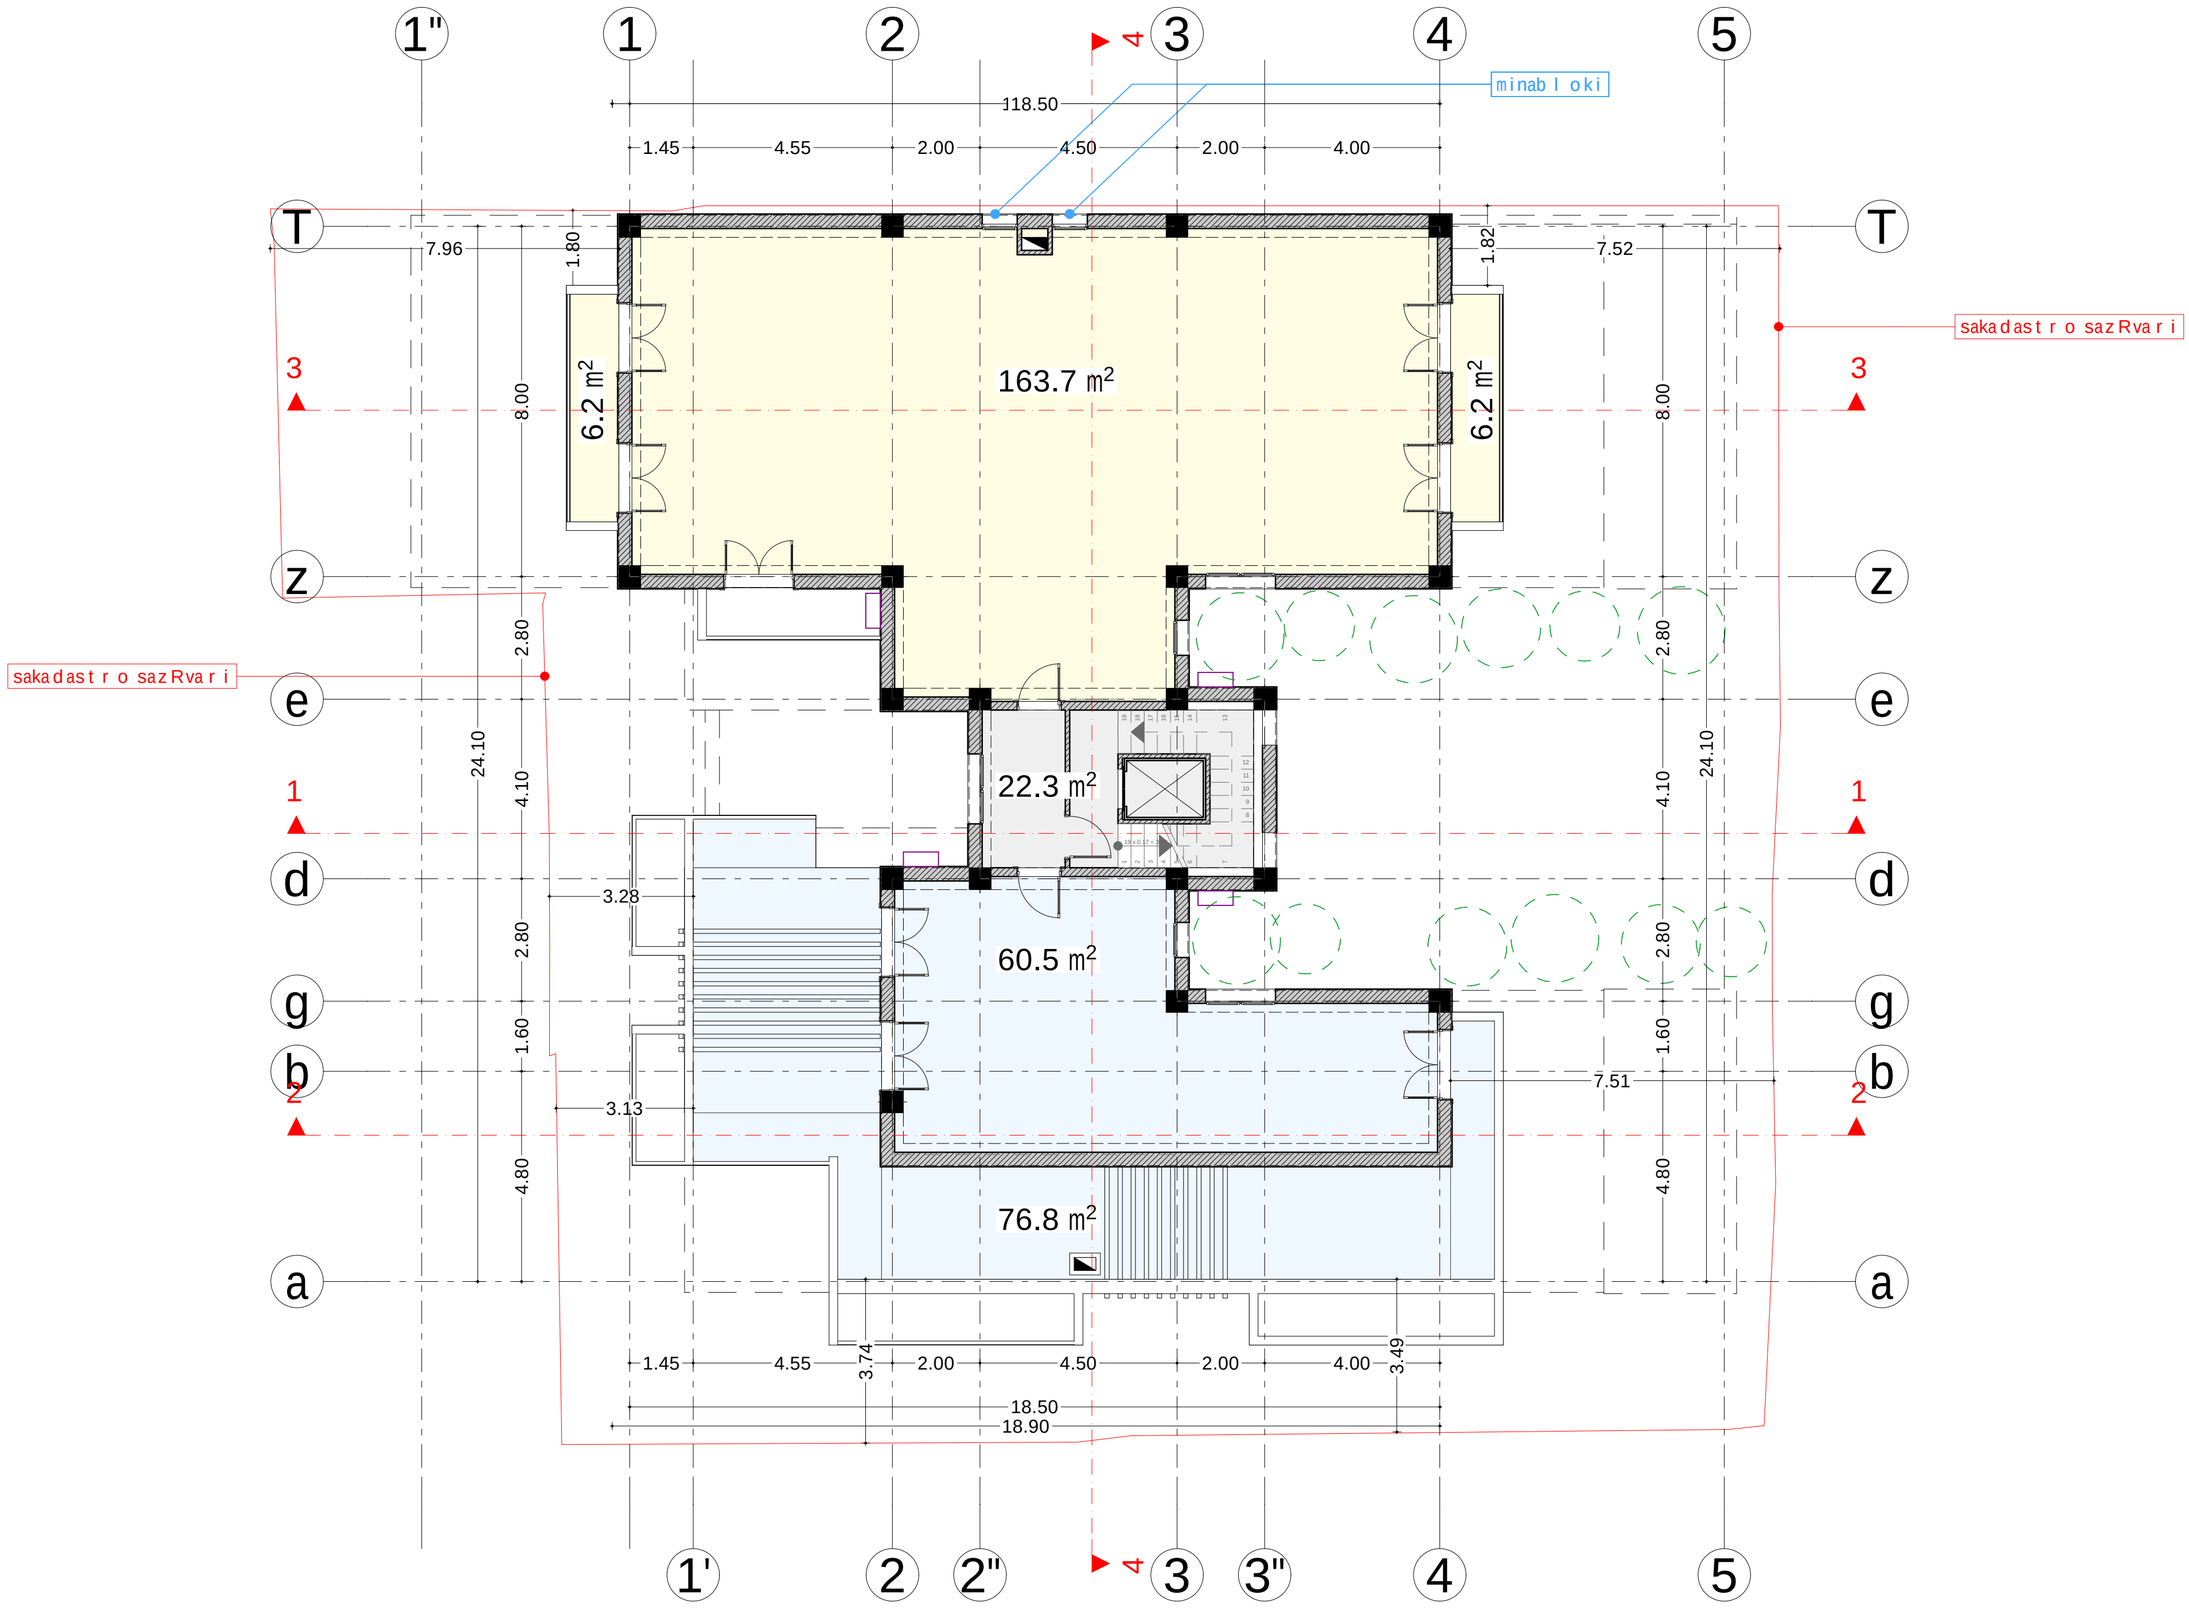

naxazis dasaxeleba	gegmaniSnulze 29.40	formati	A2
masStabi	1:100	furclis #	
		stadia	
		m.p.	

S.p.s. "EFG Georgia"	samtrediisq. # 37	proeqtis saxeli	
damkveTi	misamarTi	binianisacxovrebeli saxli	
xelmowera			
gvari		i.xavTasi	i.xavTasi
Tanamdeboba		direqtori	arqiteqtori

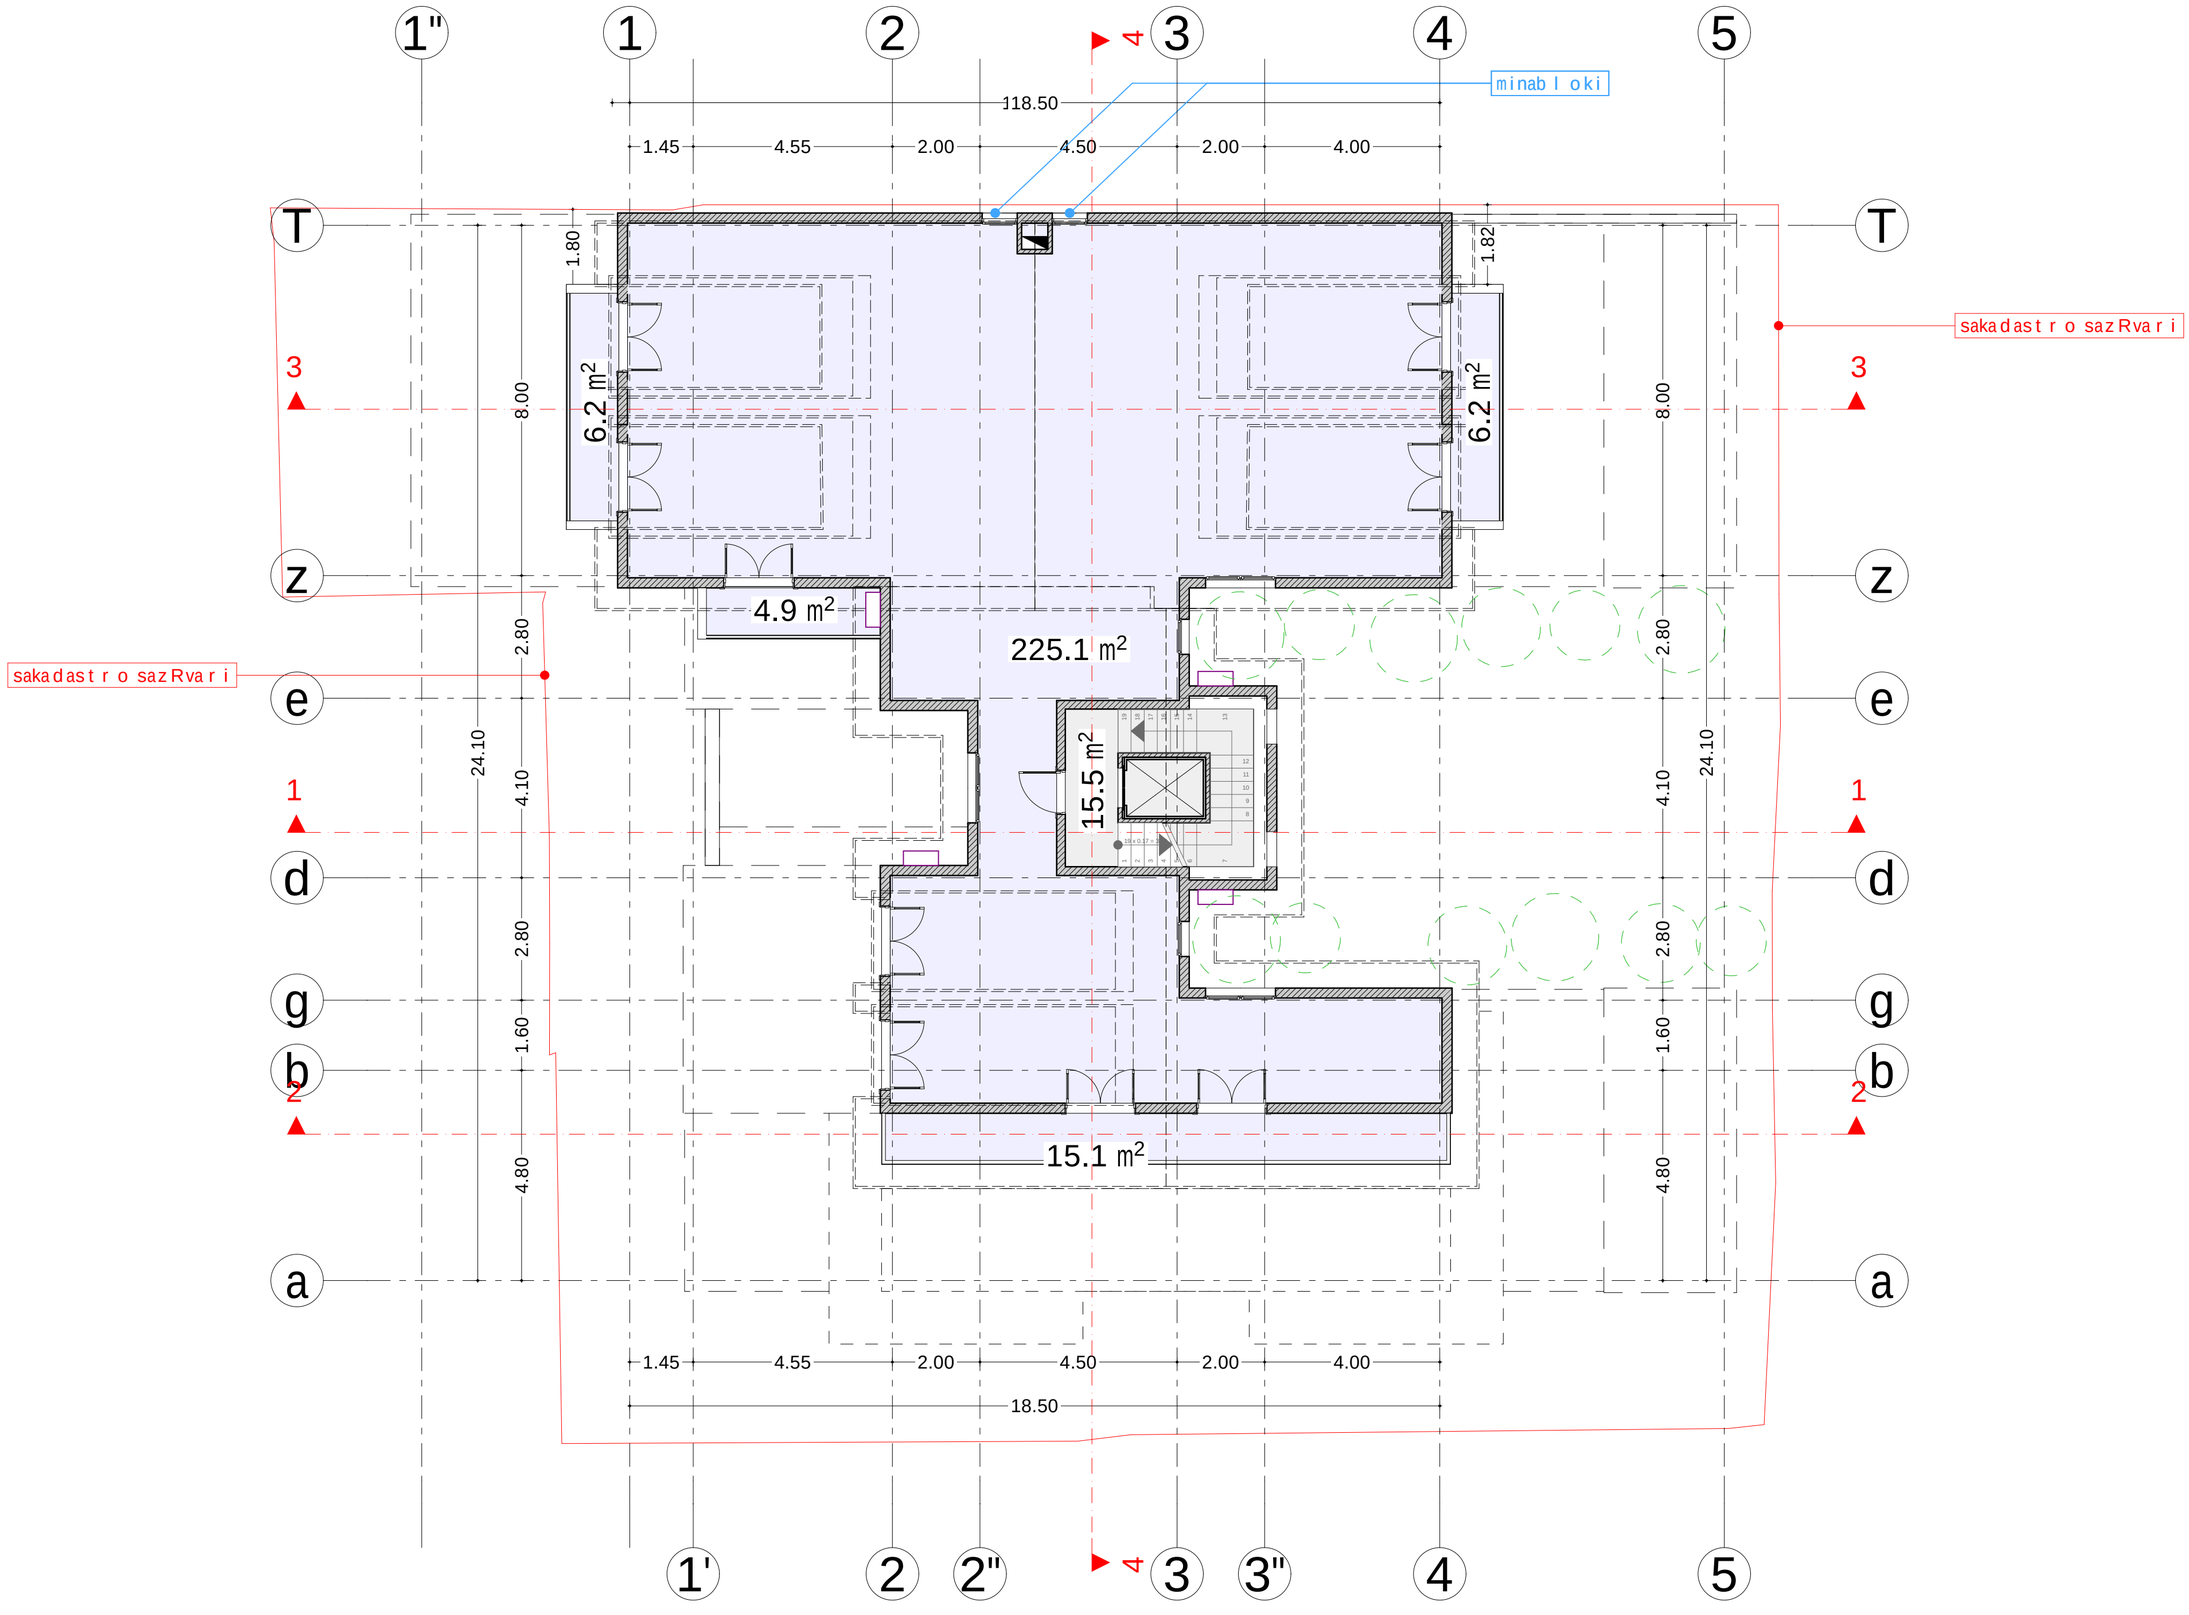

masStabi	1:100	stadia	m.p.
naxazis dasaxeleba	gegmaniSnuli ze 32.70	furclis #	formati A2

damkveTi	S.p.s. "EFG Georgia"		
misamarTi	samtrediisq. # 37		
proeqtis saxeli			
mravalbiniani sacxovrebeli saxli			

xelmowera			
gvari	i.xavTasi	i.xavTasi	
Tanamdeboba	direqtori	arqiteqtori	

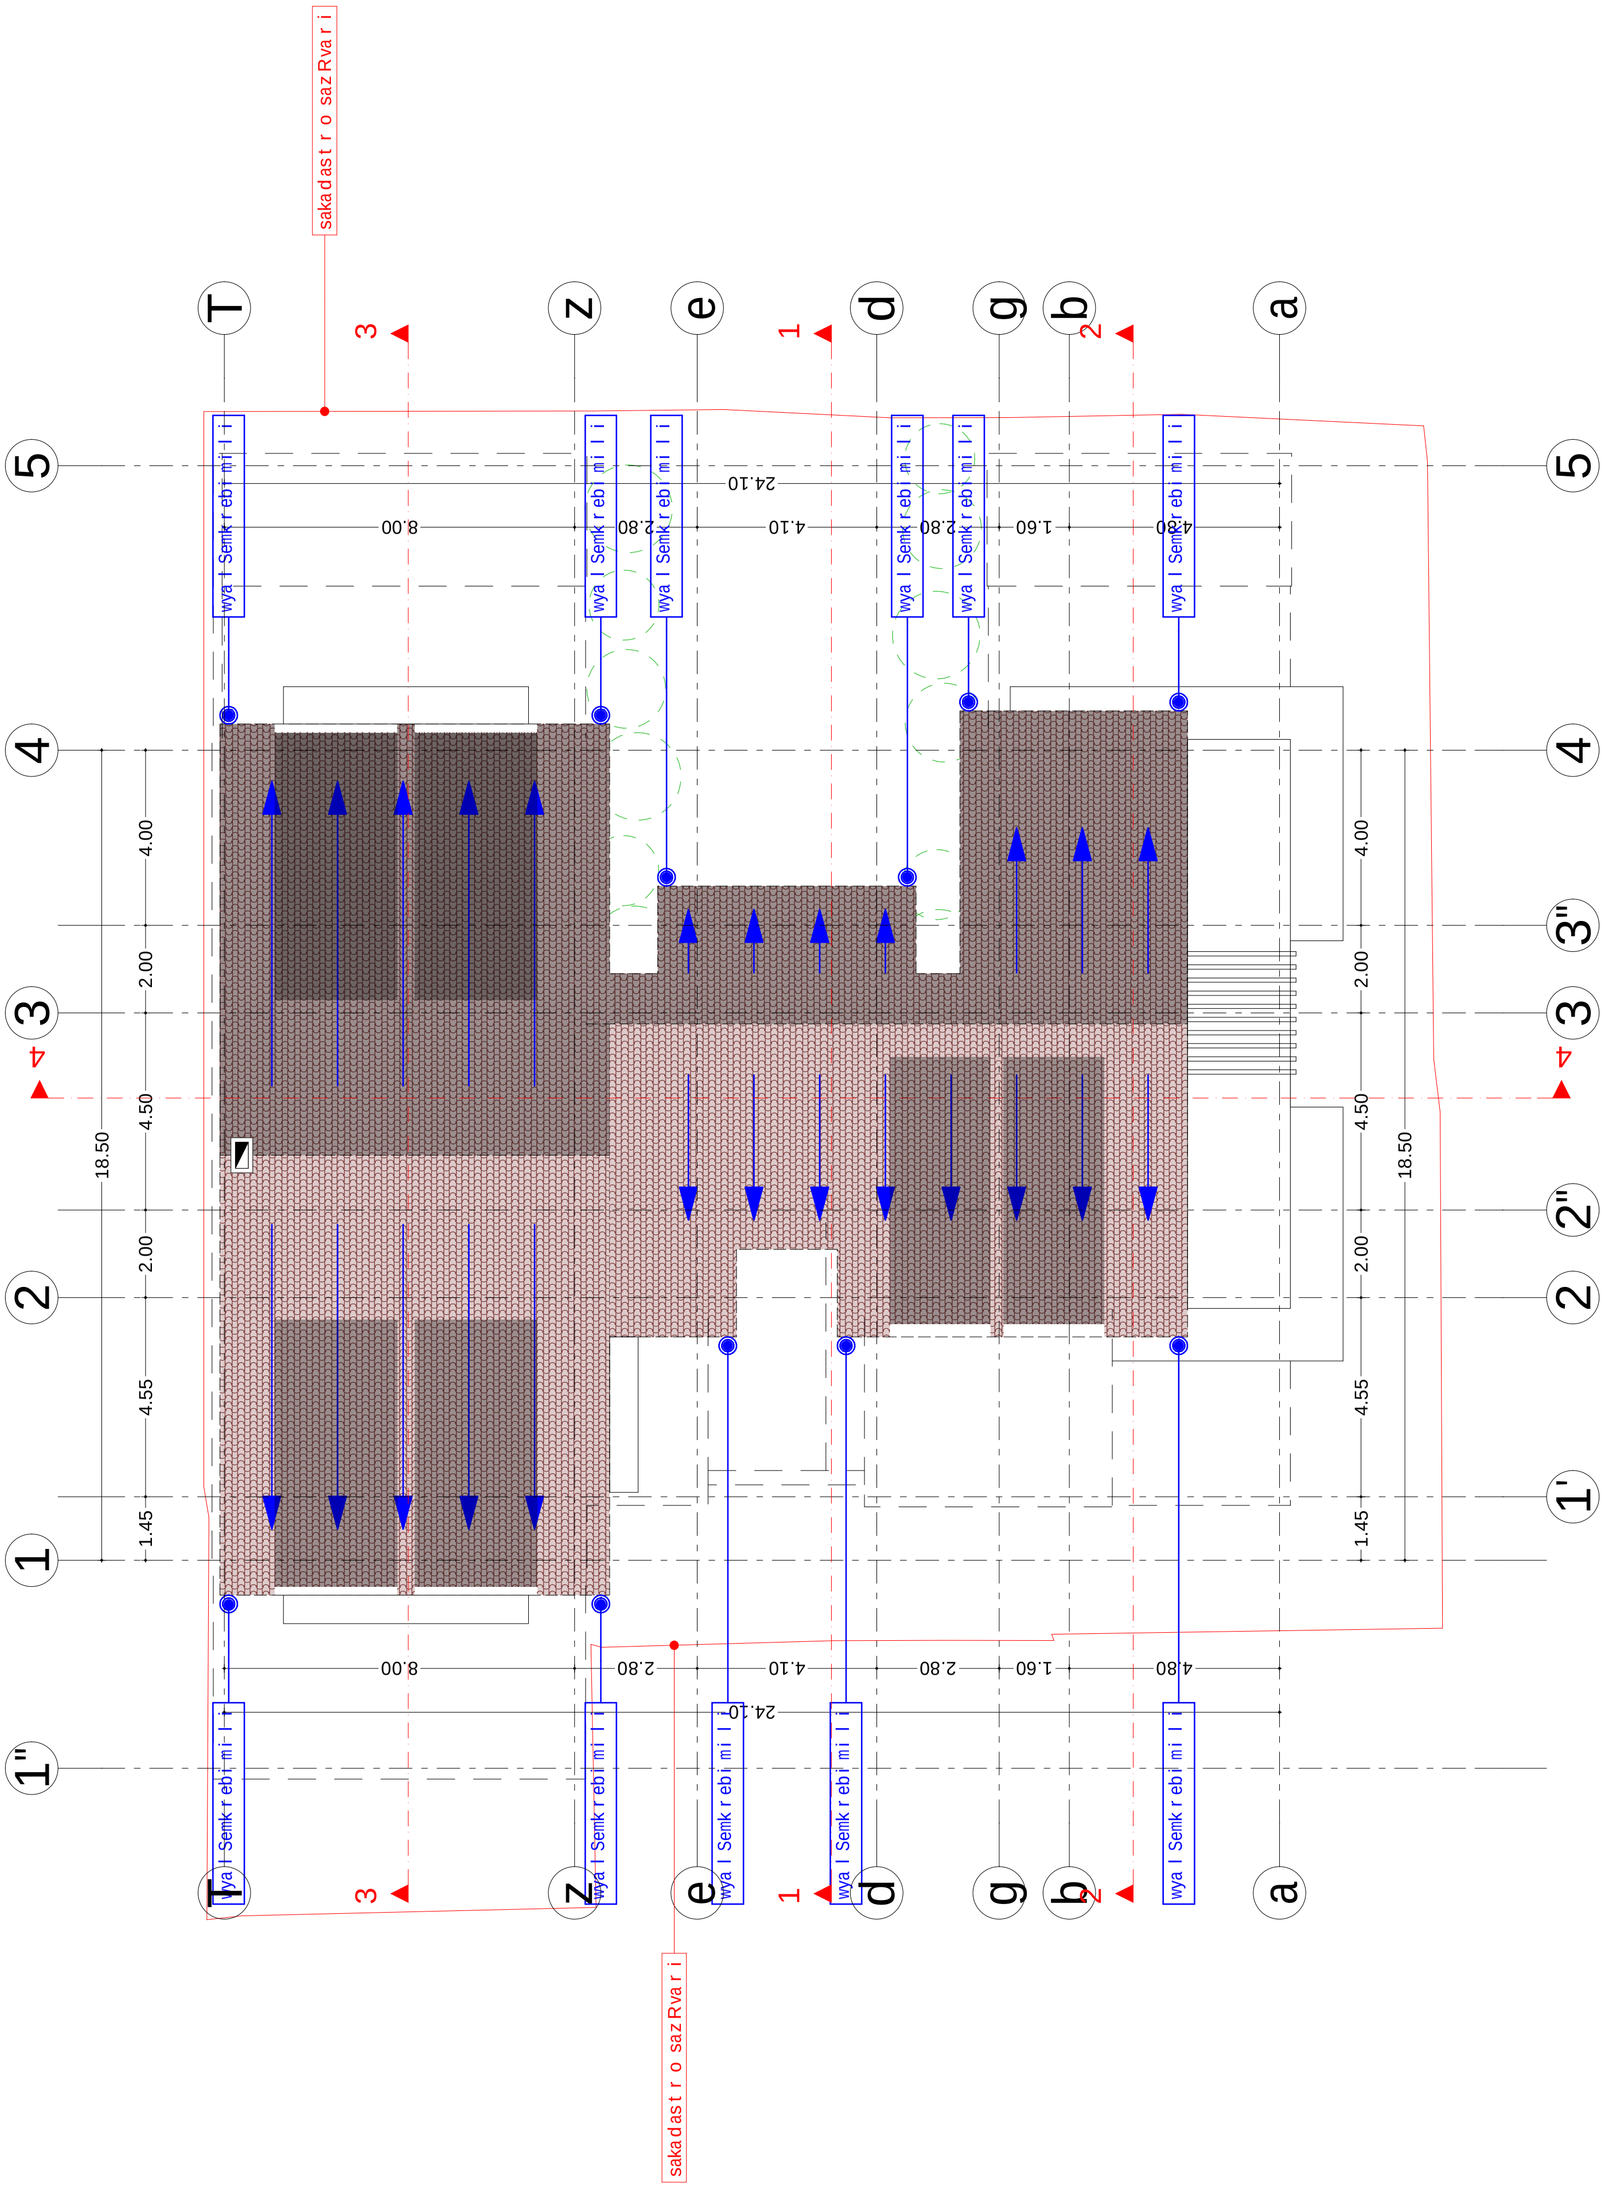

Tanamdeboba	gvari	xelmowera
direqtori	i. xavTasi	
arqitegtori	i. xavTasi	

damkveTi	S.p.s. "EFG Georgia"
misamarTi	samtrediisq. # 37
proeqtis saxeli	
mravalbiniani sacxovrebeli saxli	

masStabi	naxazis dasaxeleba	
1:100	saxuravis gegma	
stadia	furclis #	formati
m.p.		A2