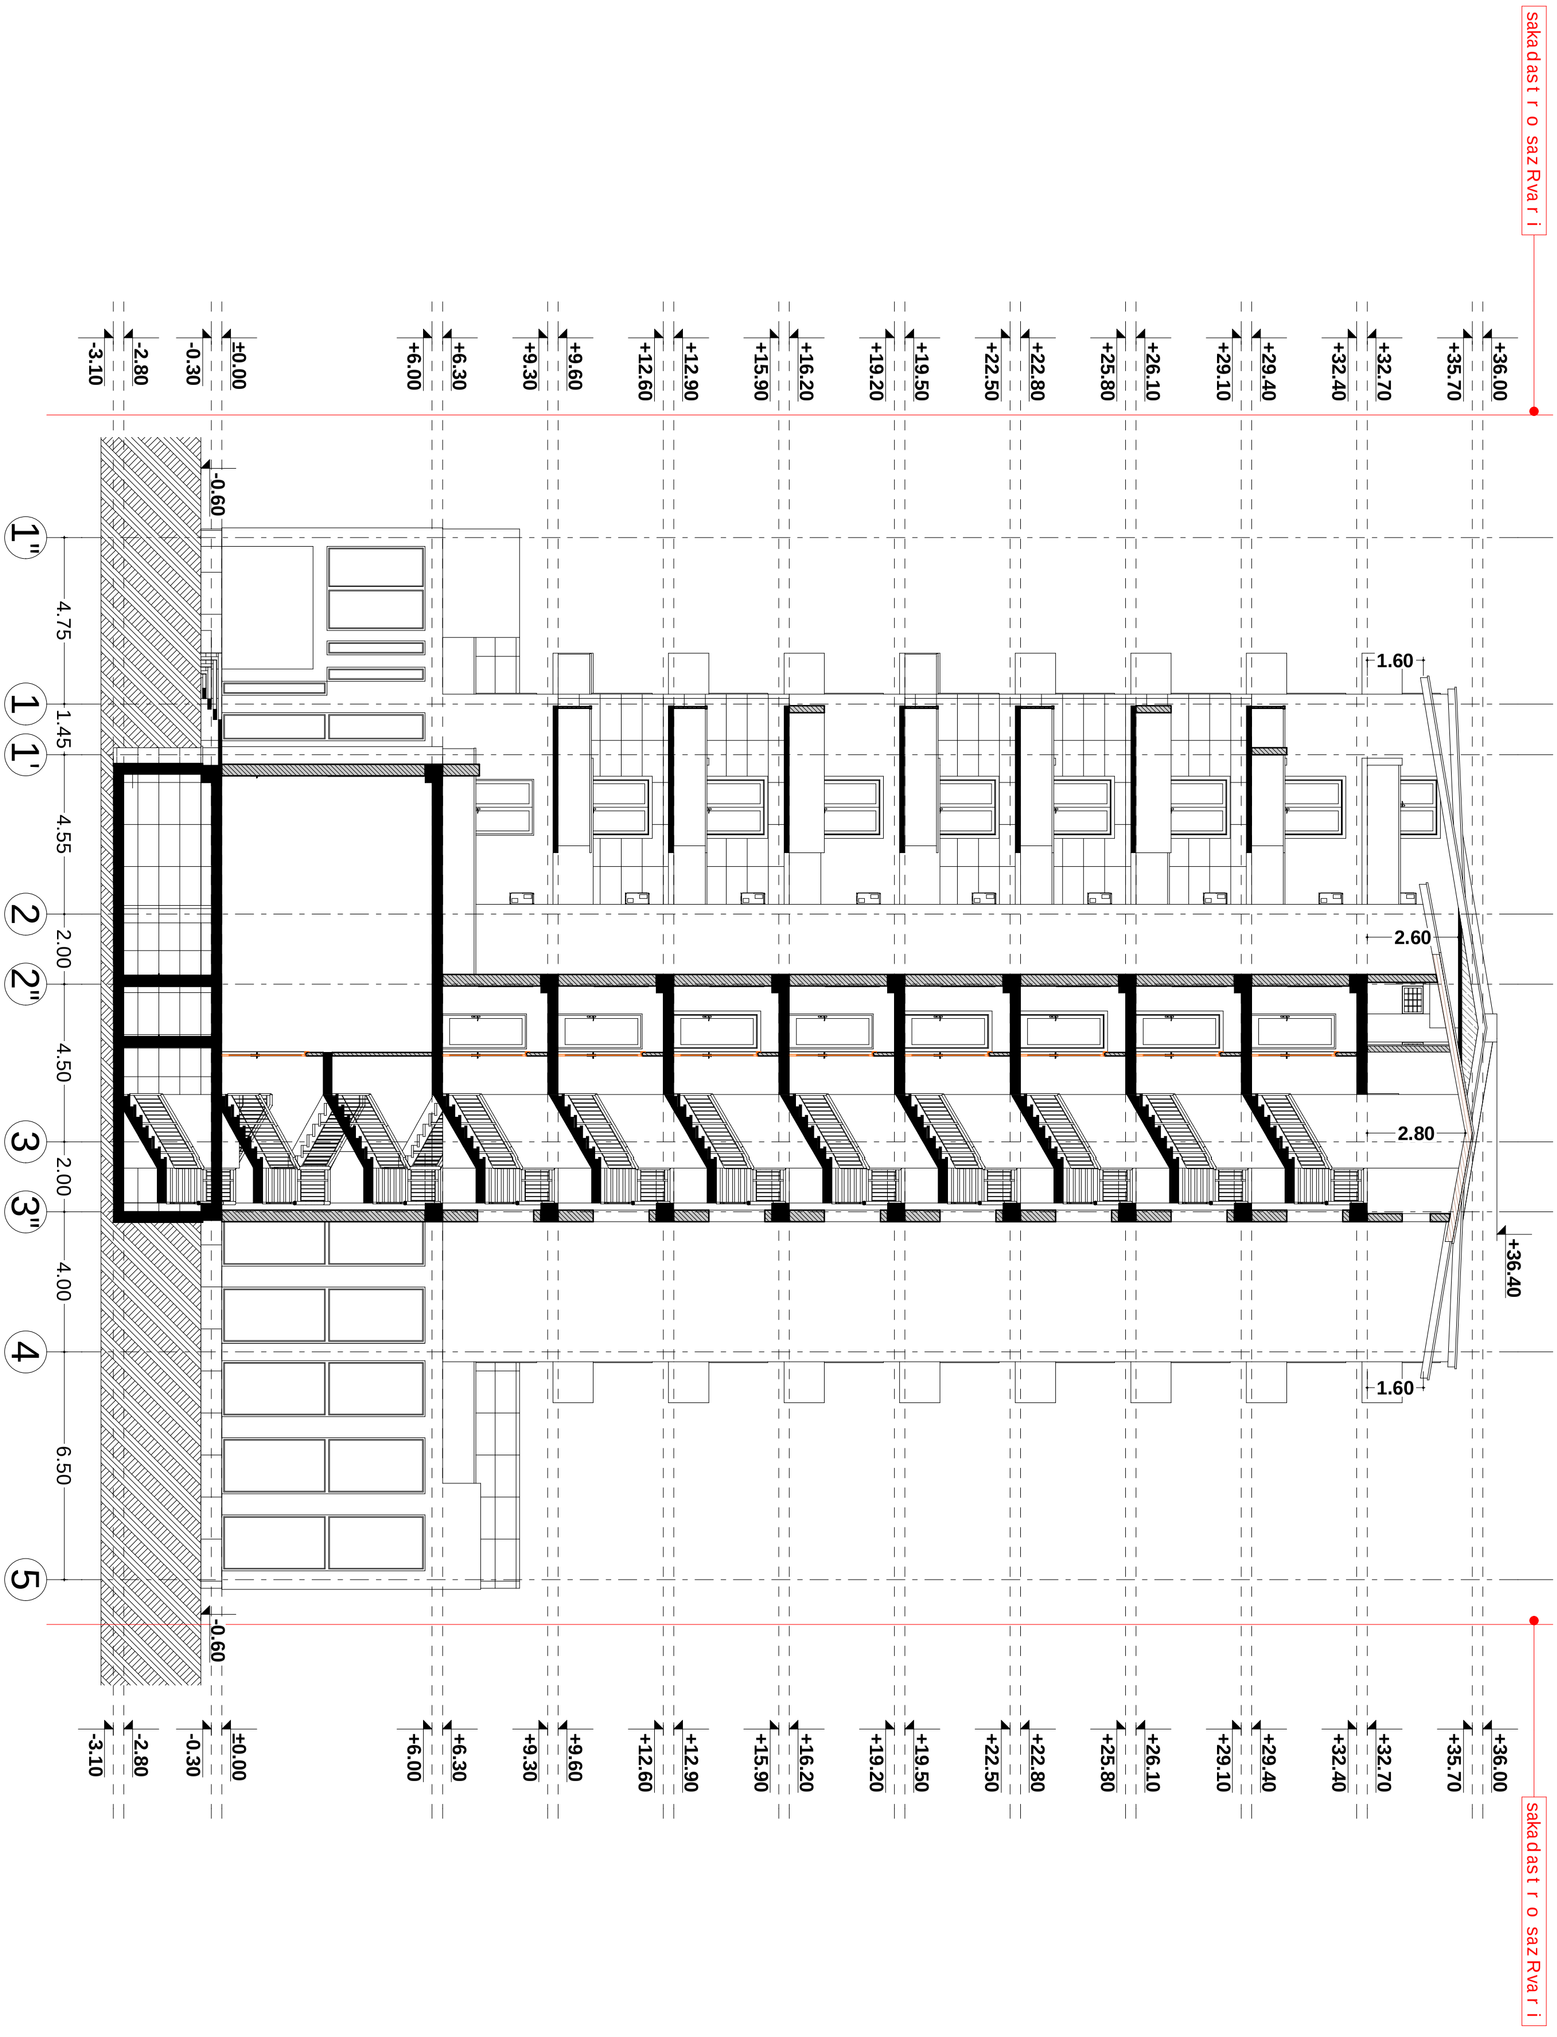

STUDIO	Tanamdeboba	gvari	xelmowera	damkveTi	S.p.s. "EFG Georgia"	masStabi	naxazis dasaxeleba
				misamarTi	samtrediisq. # 37	1:125	Wrili "1-1"
	direqtori	i.xavTasi		proeqtis saxeli		stadia	furclis # / formati
	arqiteqtori	i.xavTasi		mravalbiniani sacxovrebeli saxli		m.p.	A2

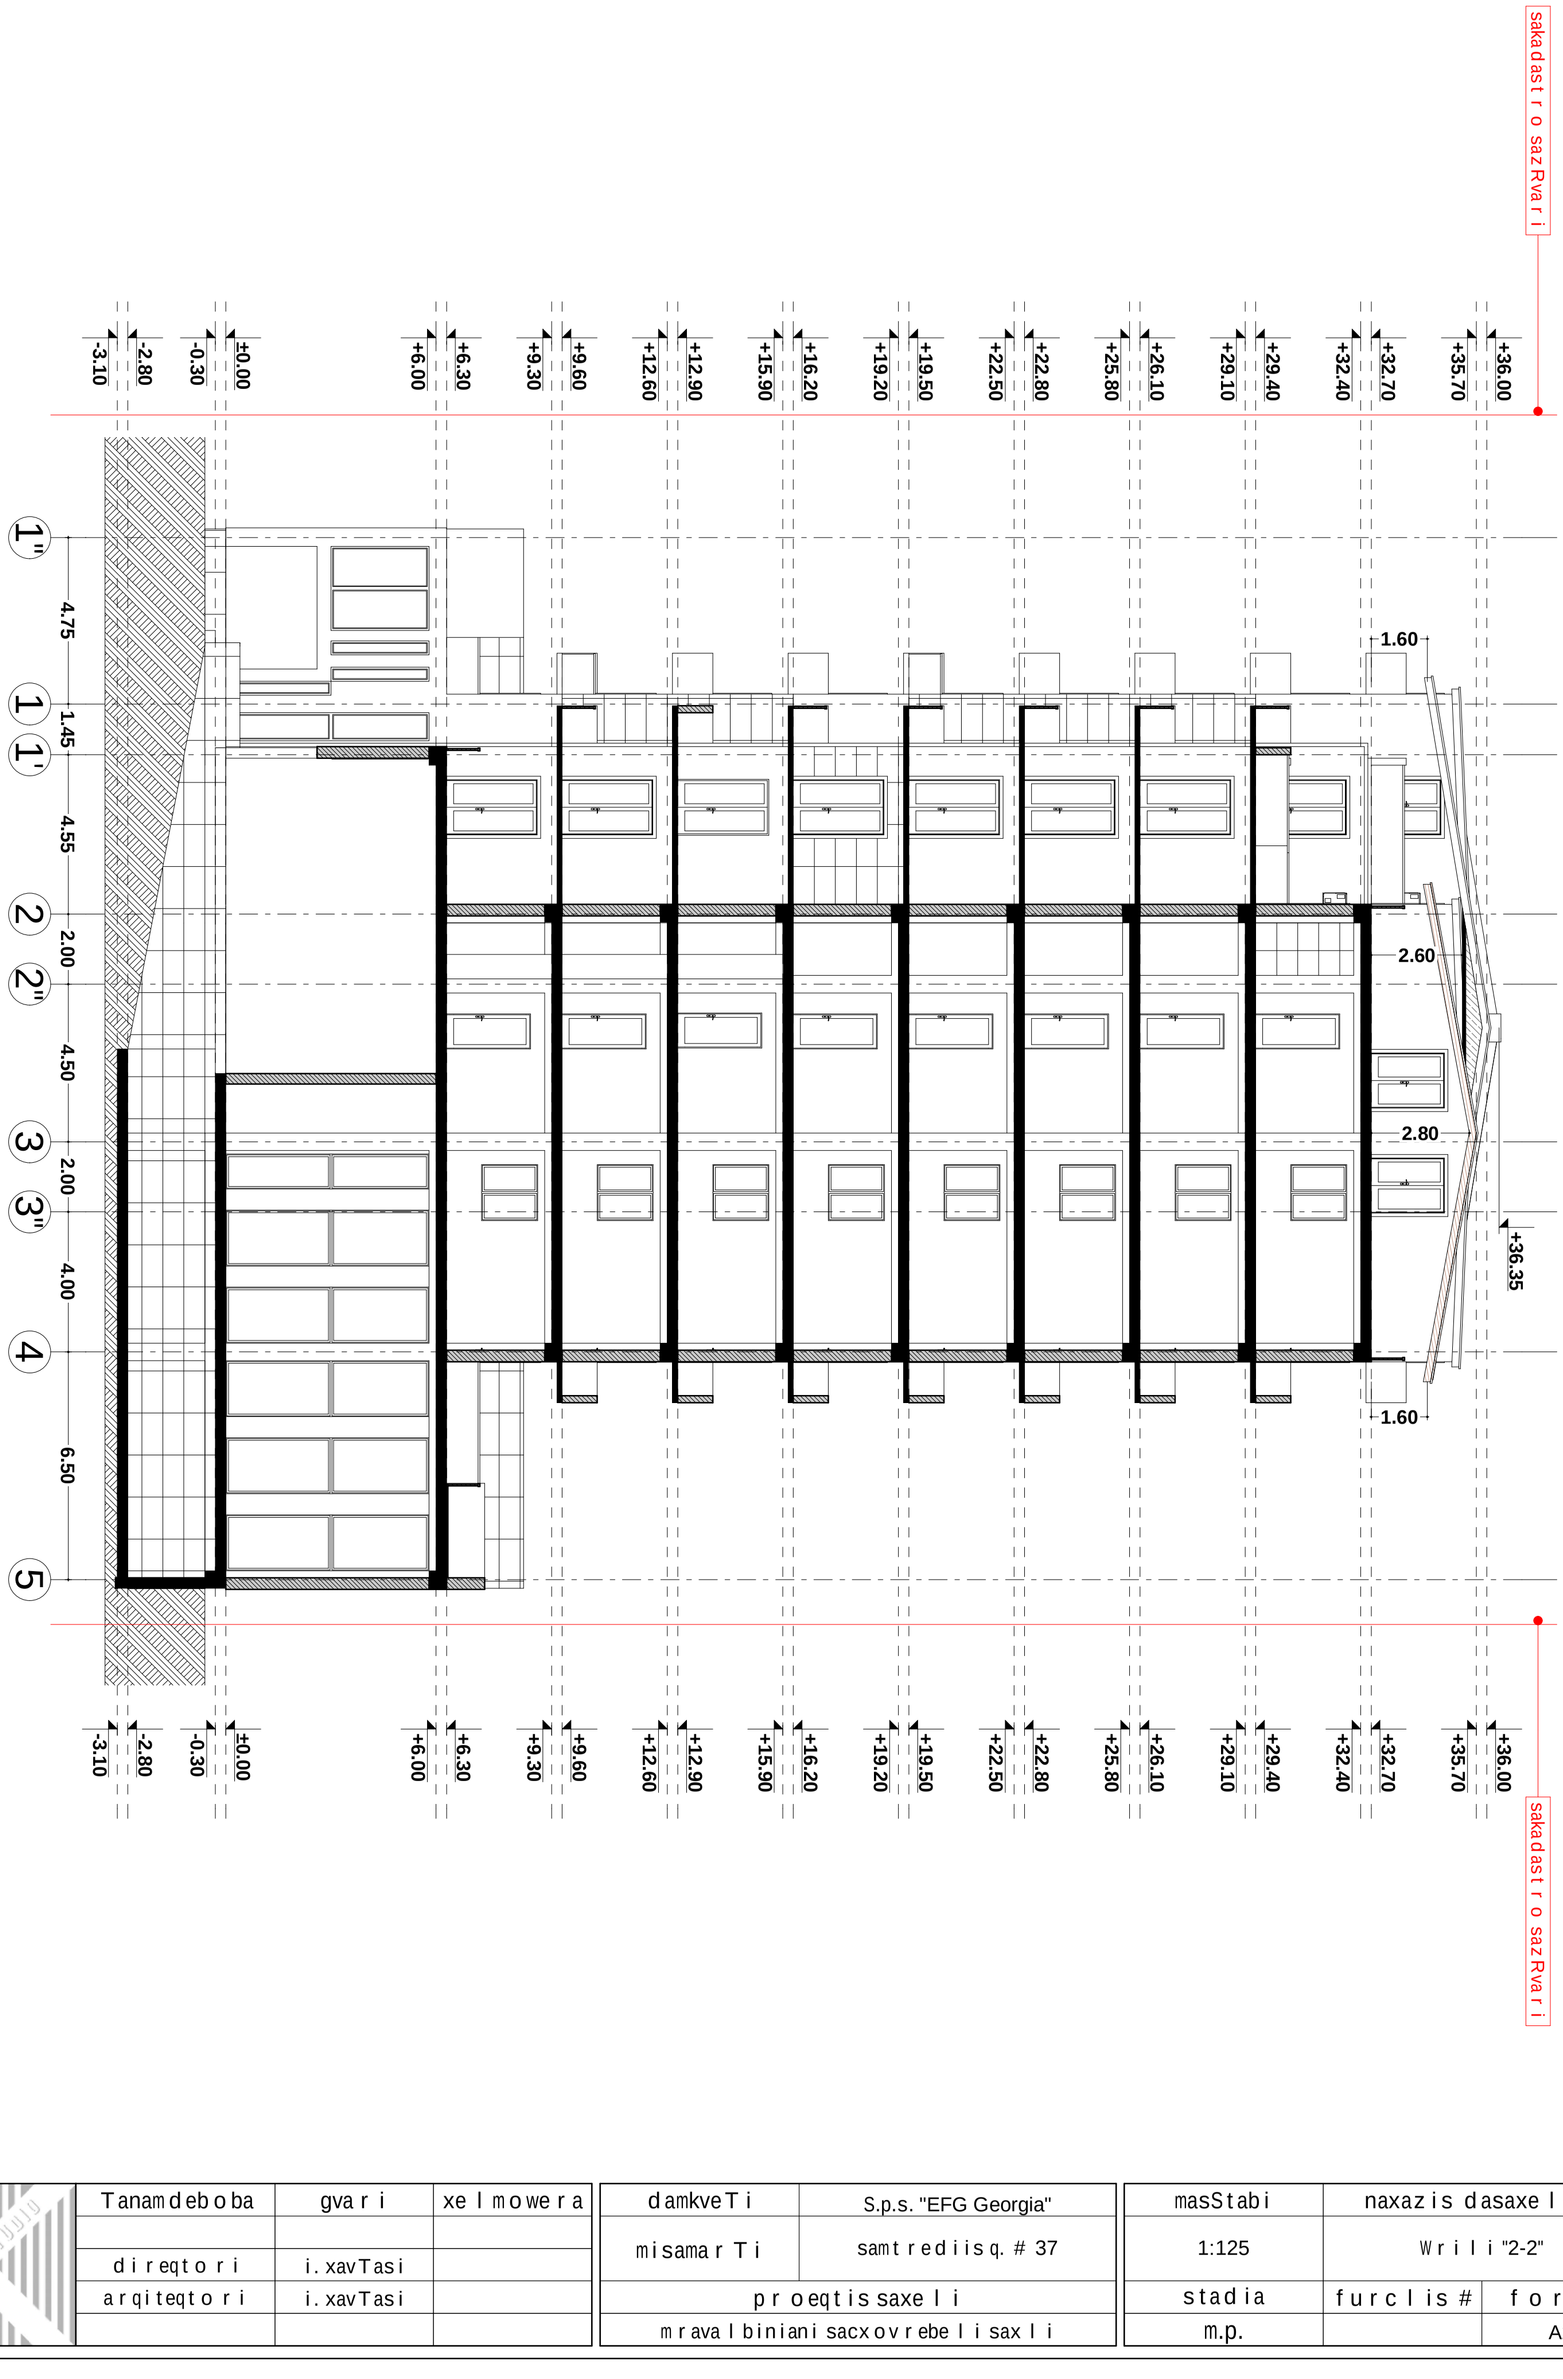

STUDIO	Tanamdeboba	gvari	xelmowera	damkveTi	S.p.s. "EFG Georgia"	masStabi	naxazis dasaxeleba
				misamarTi	samtrediisq. # 37	1:125	Wrili "2-2"
	direqtori	i.xavTasi		proeqtis saxeli		stadia	furclis # / formati
	arqiteqtori	i.xavTasi		mravalbiniani sacxovrebelisaxli		m.p.	A2

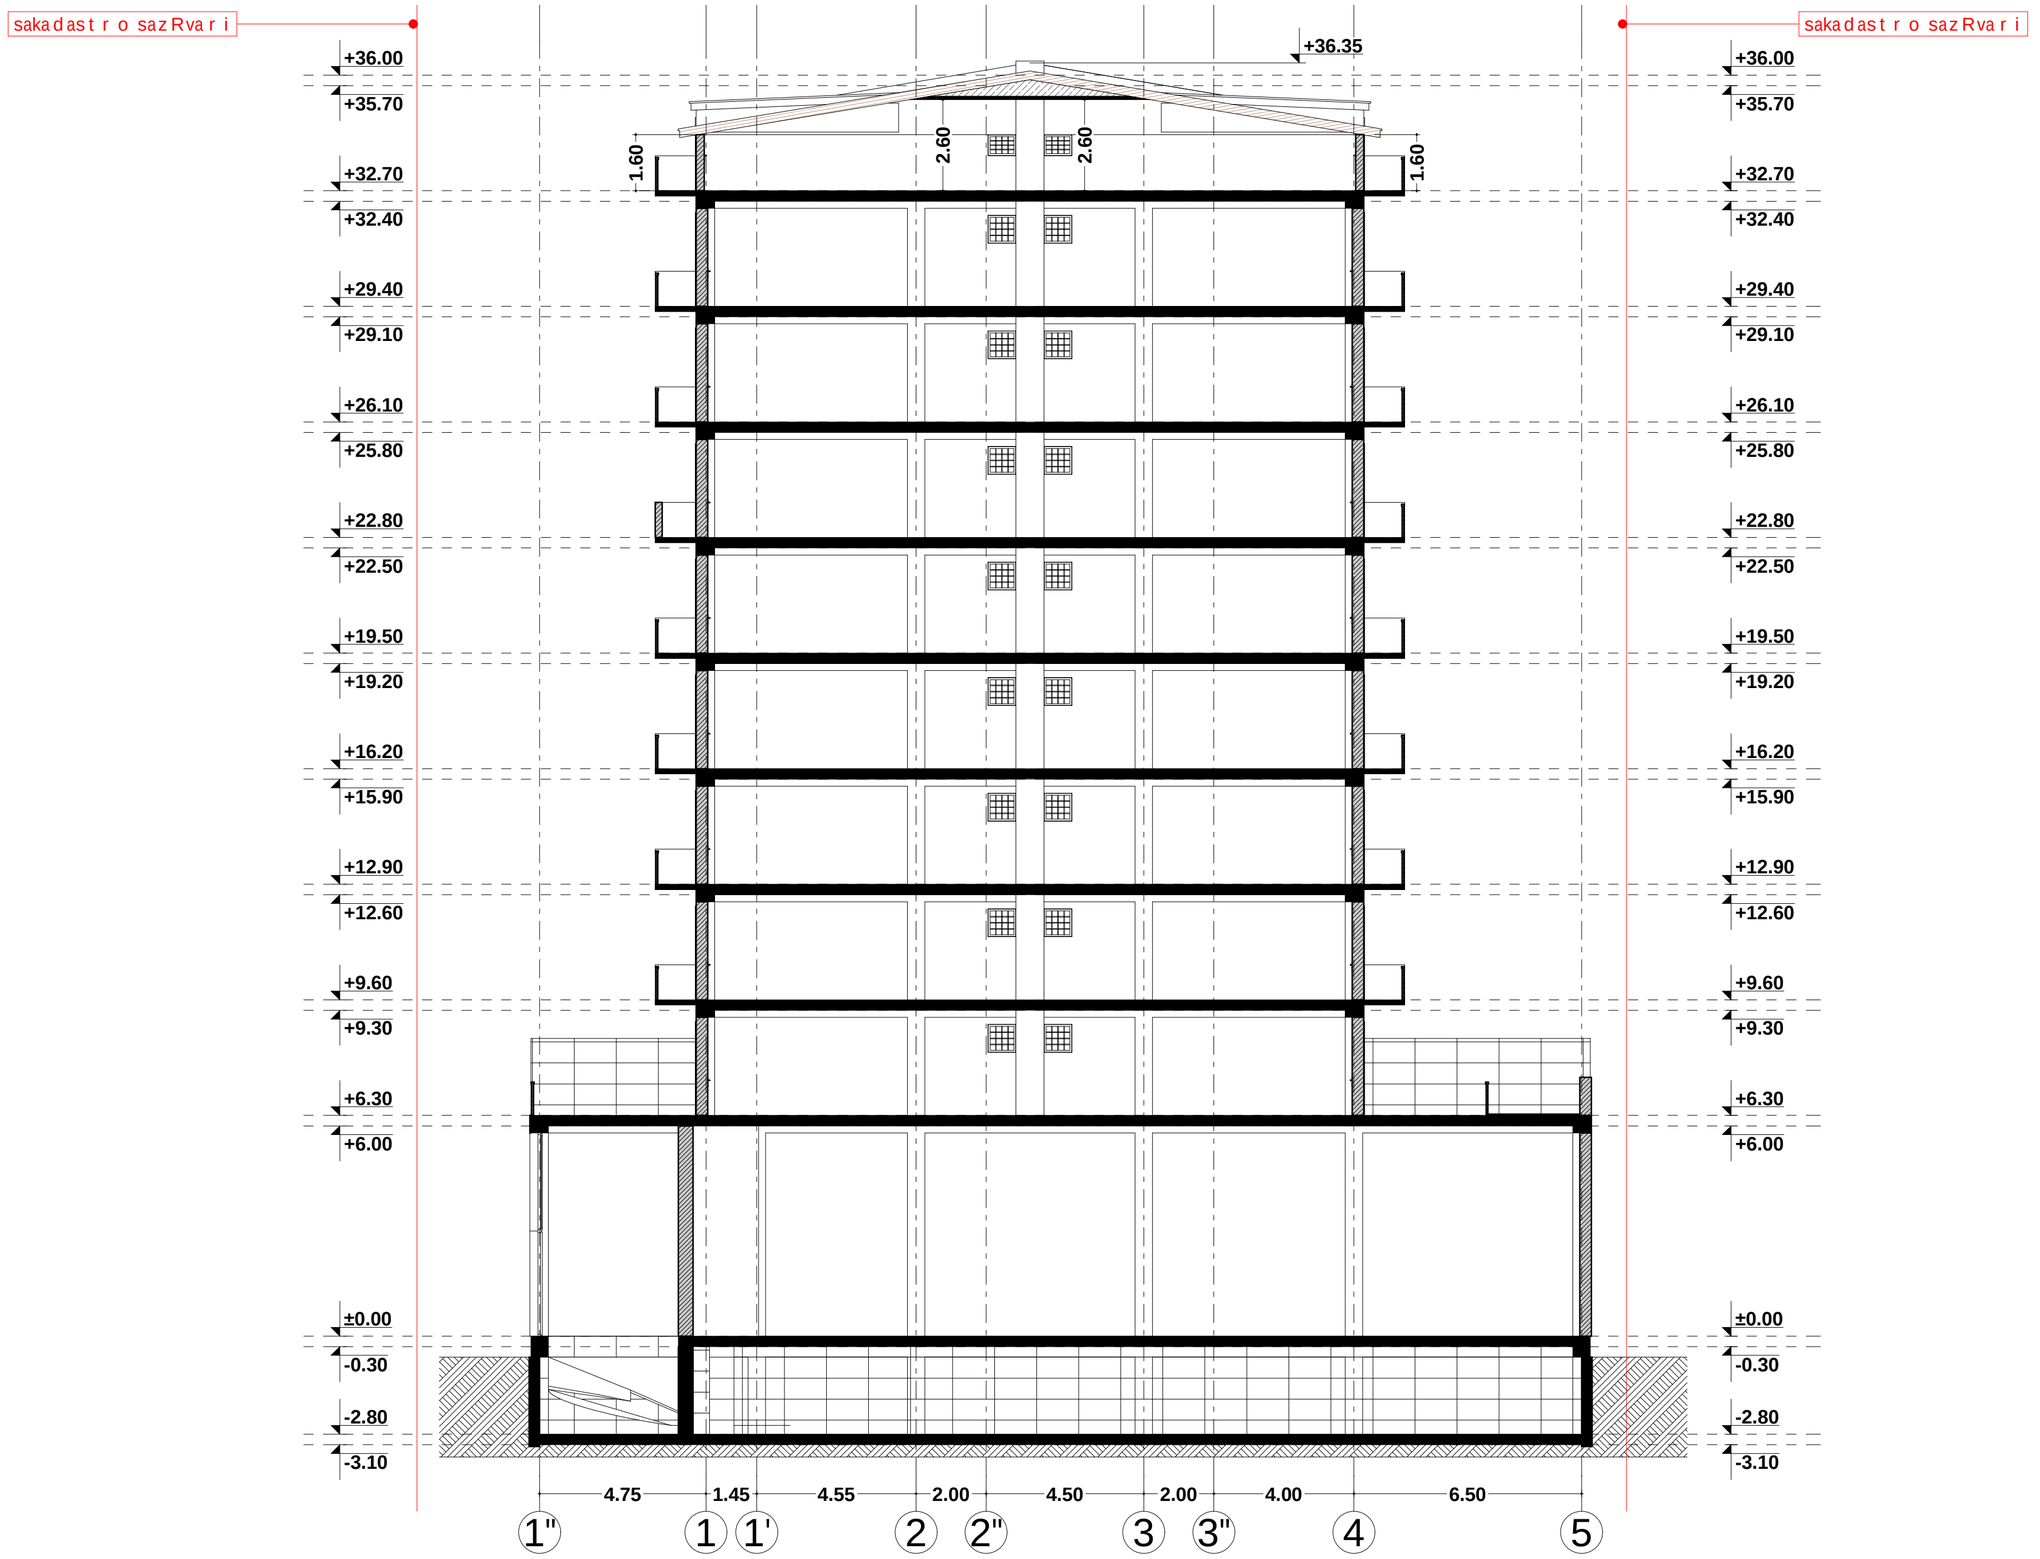

masStabi	naxazis dasaxeleba	furclis #	formati
1:125	Wrili "3-3"	stadia	A2
		m.p.	

S.p.s. "EFG Georgia"			
damkveTi	samtrediisq. # 37	proeqtis saxeli	
misamarTi		mravalbiniani sacxovrebeli saxli	

xelmowera			
gvari	i.xavTasi	i.xavTasi	
Tanamdeboba	direqtori	arqiteqtori	

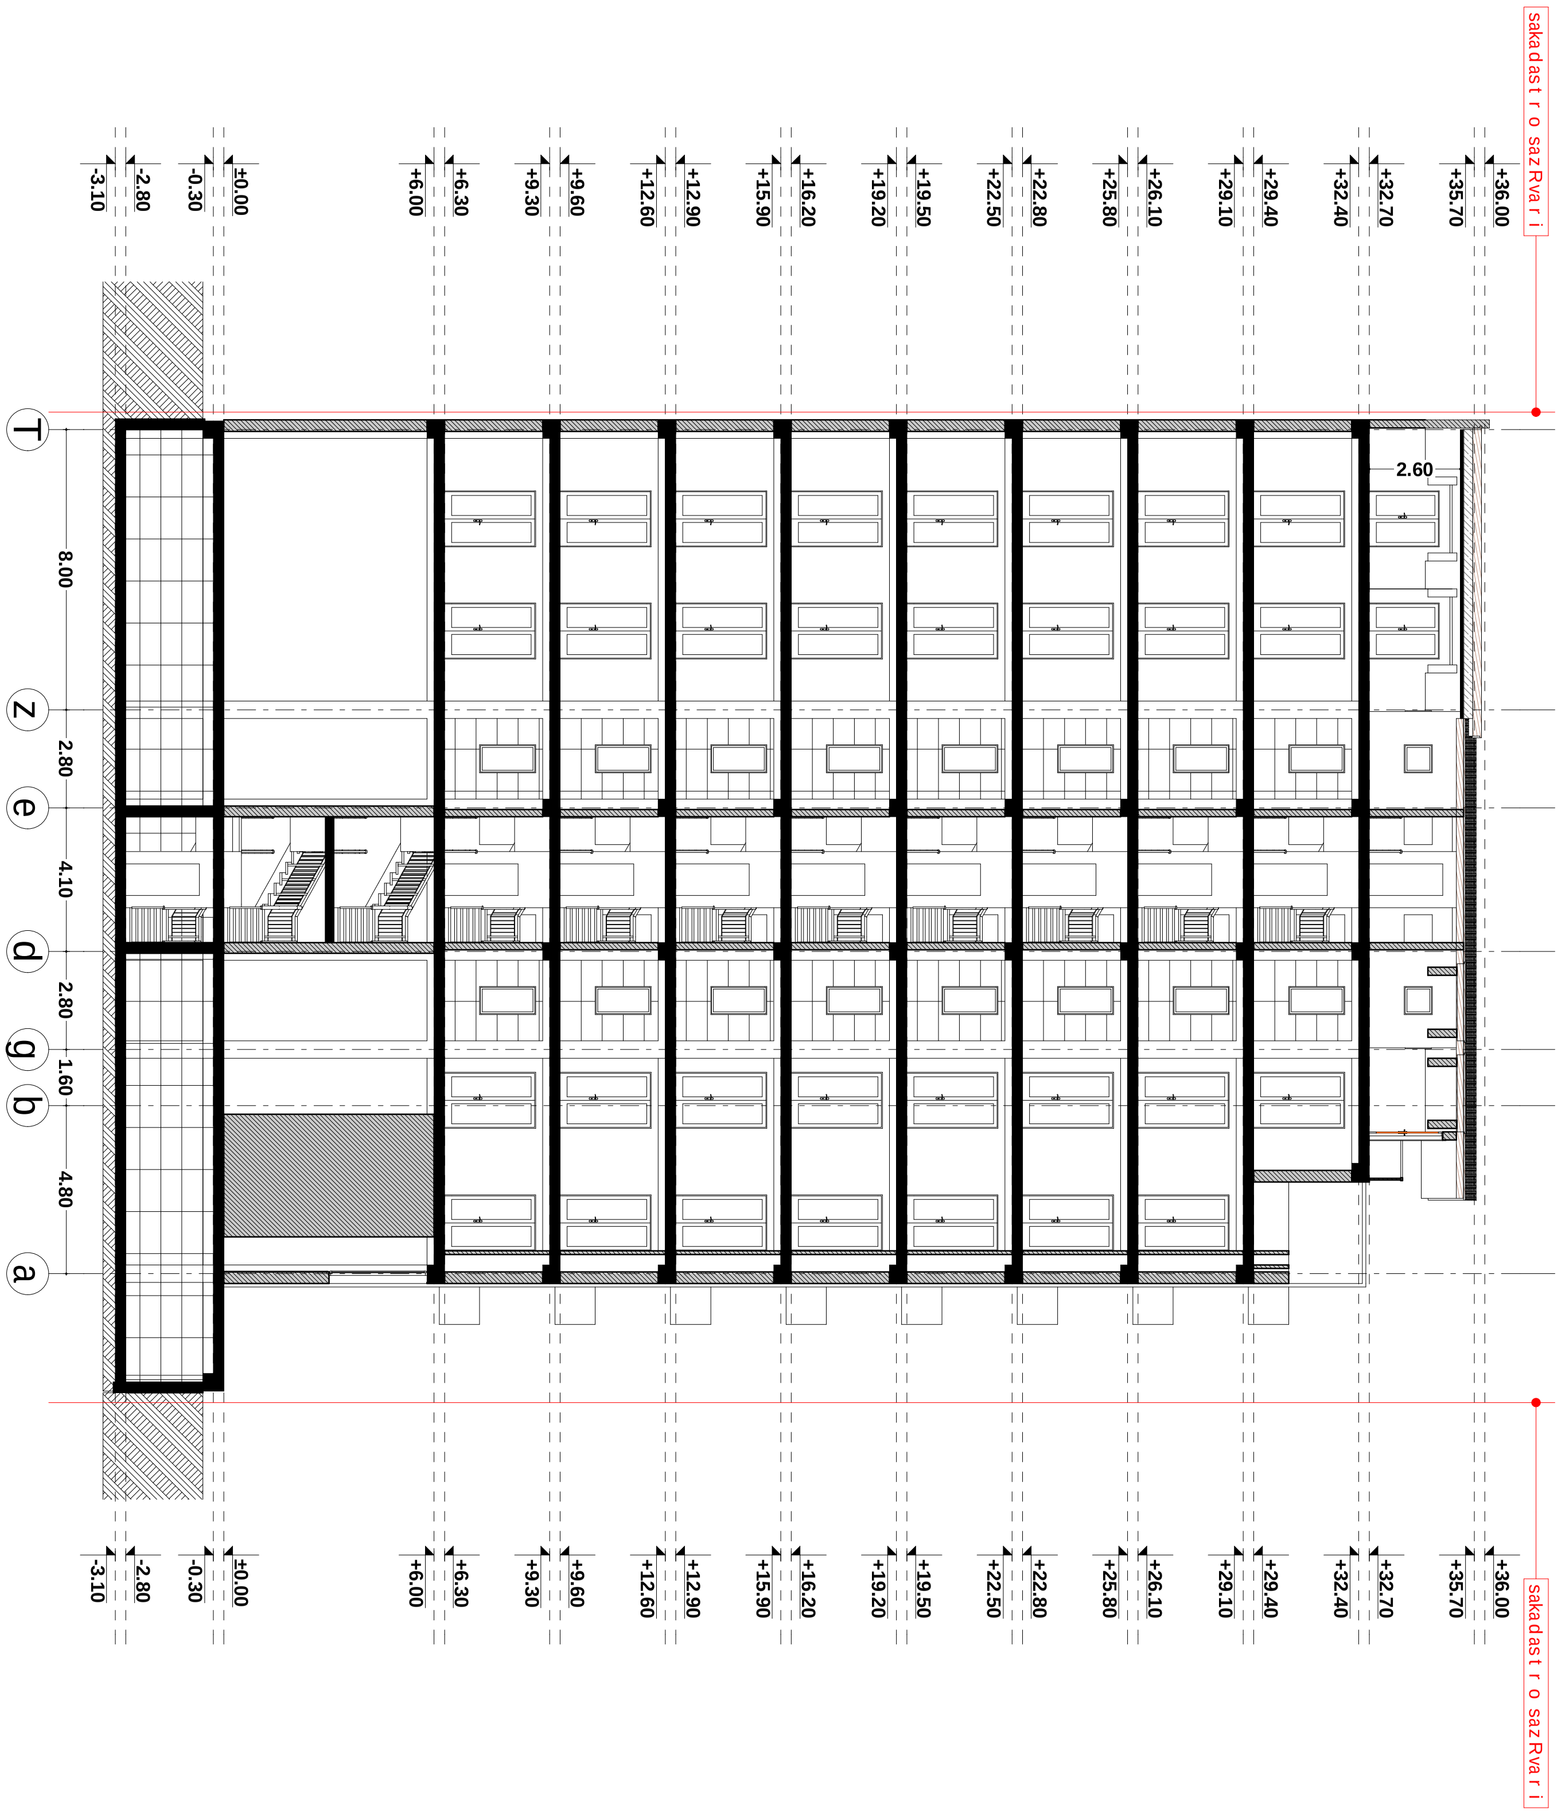

Tanamdeboba	gvari	xelmowera	damkveTi	S.p.s. "EFG Georgia"	masStabi	naxazis dasaxeleba		
			misamarTi	samtrediisq. # 37	1:125	Wrili "4-4"		
direqtori	i.xavTasi		proeqtis saxeli		stadia	furclis #	formati	
arqiteqtori	i.xavTasi		mravalbiniani sacxovrebeli saxli		m.p.		A2	