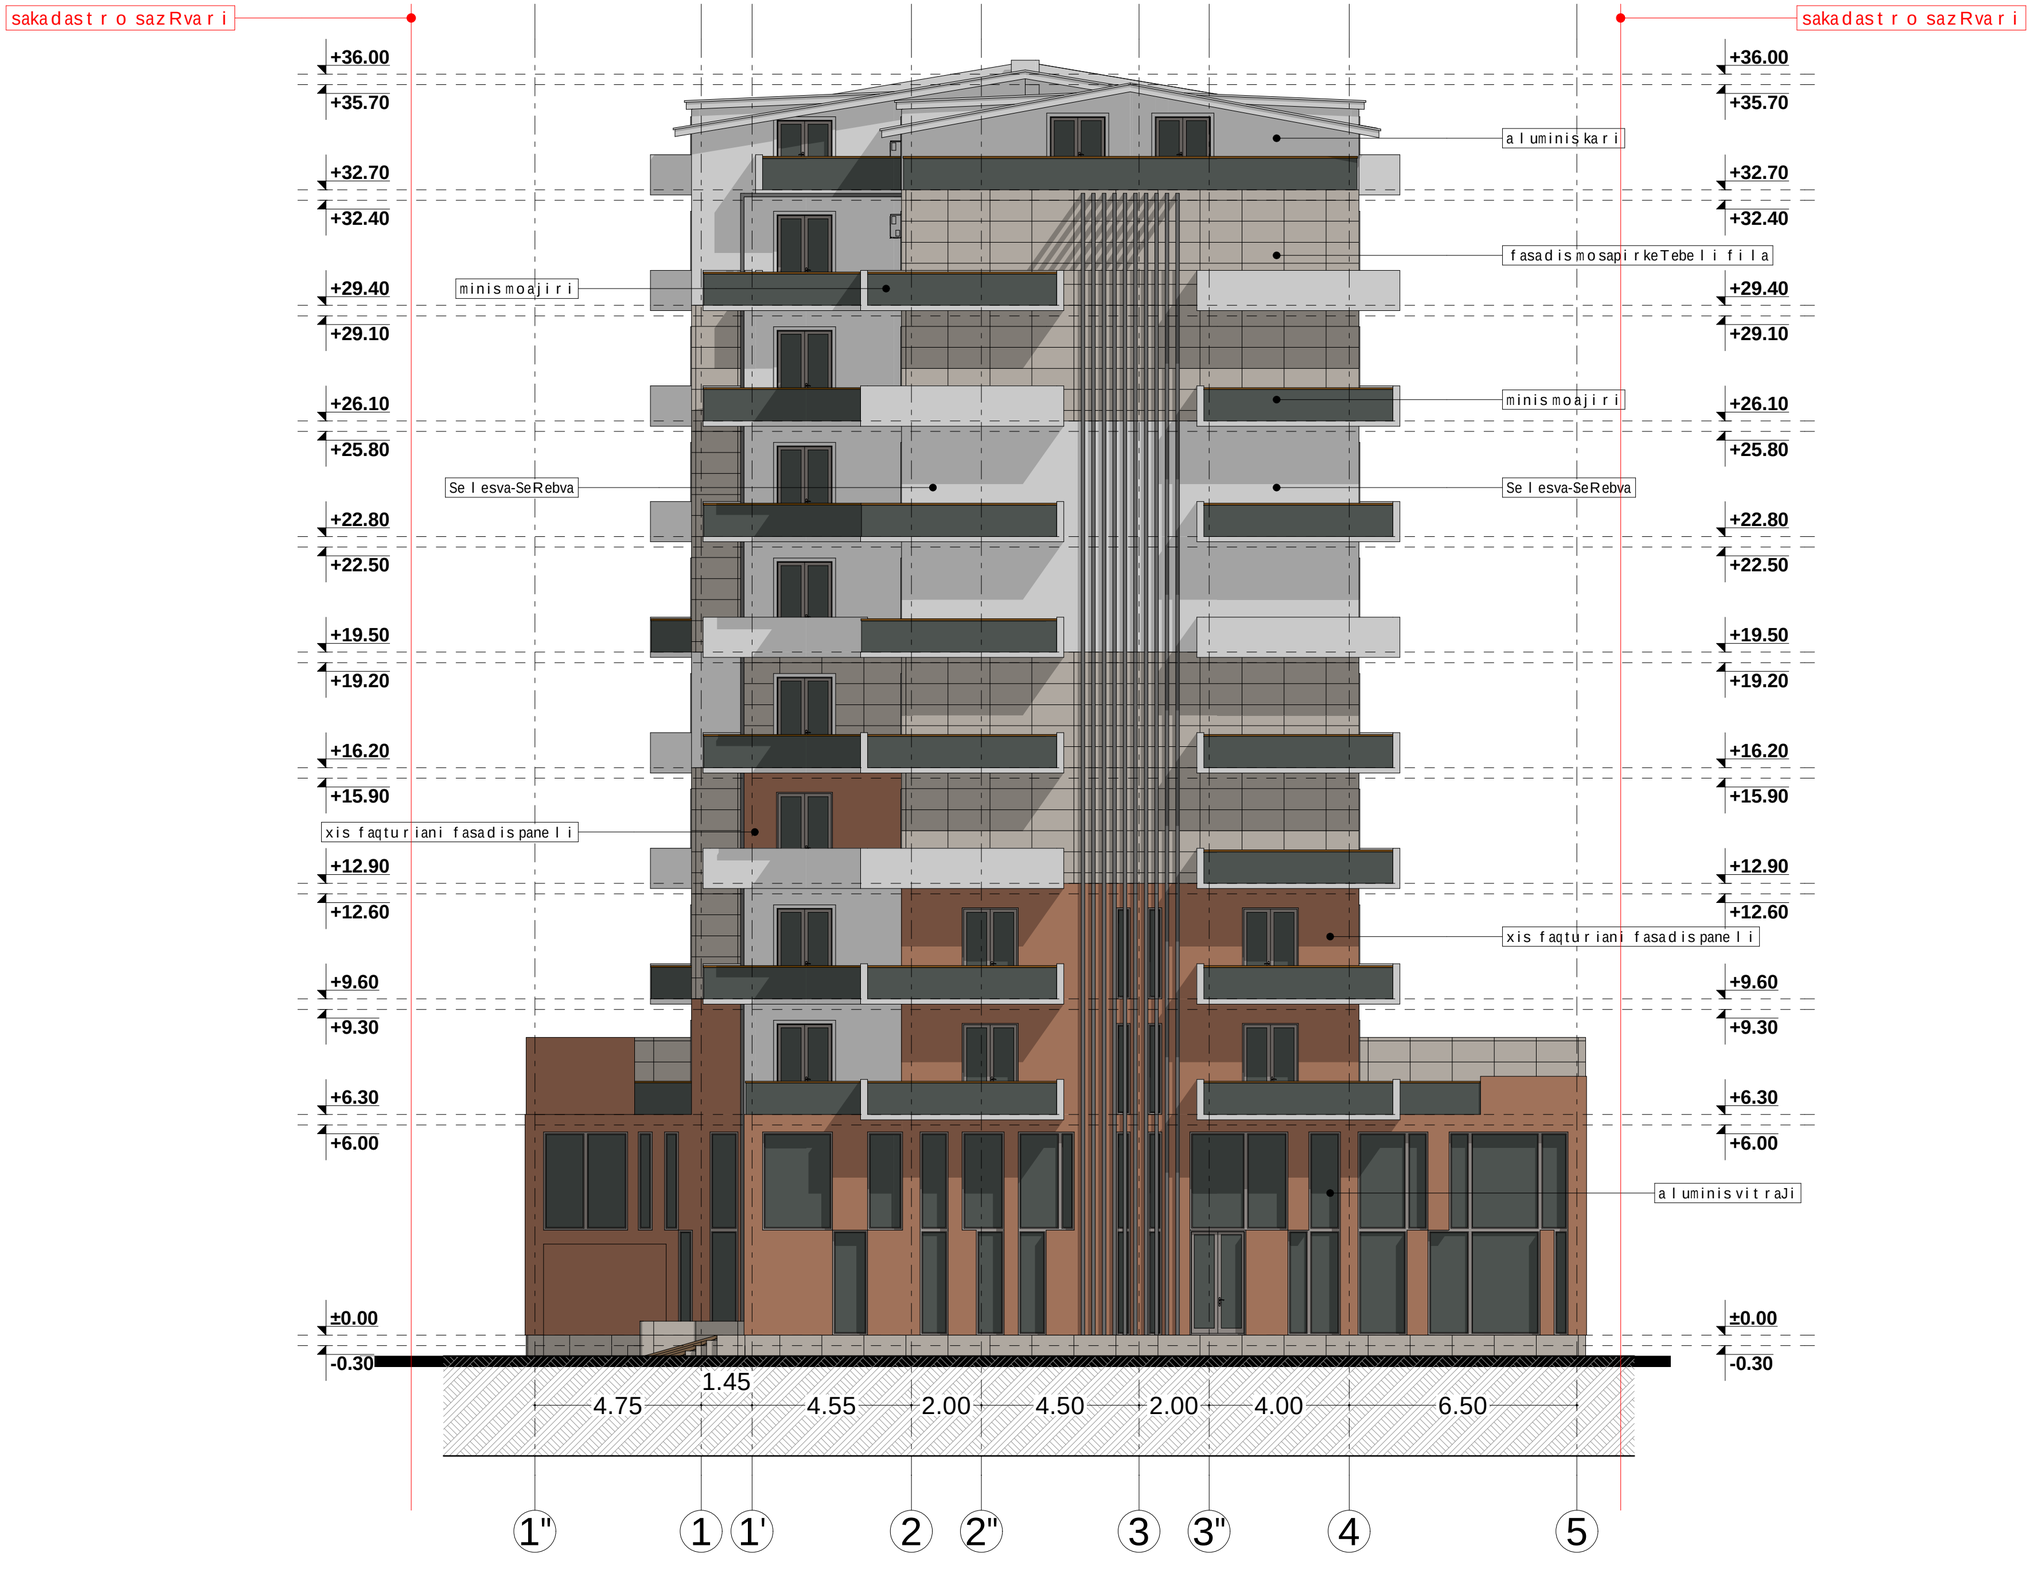

naxazis dasaxeleba	fasadi RerZebSi "1"-5"
masStabi	1:125
furclis #	
formati	A2
stadia	m.p.

S.p.s. "EFG Georgia"	
samtredisq. # 37	
proeqtis saxeli	
mravalbiniani sacxovrebeli saxli	
damkveTi	
misamarTi	

xelmowera			
gvari	i.xavTasi	i.xavTasi	
Tanamdeboba	direqtori	arqiteqtori	

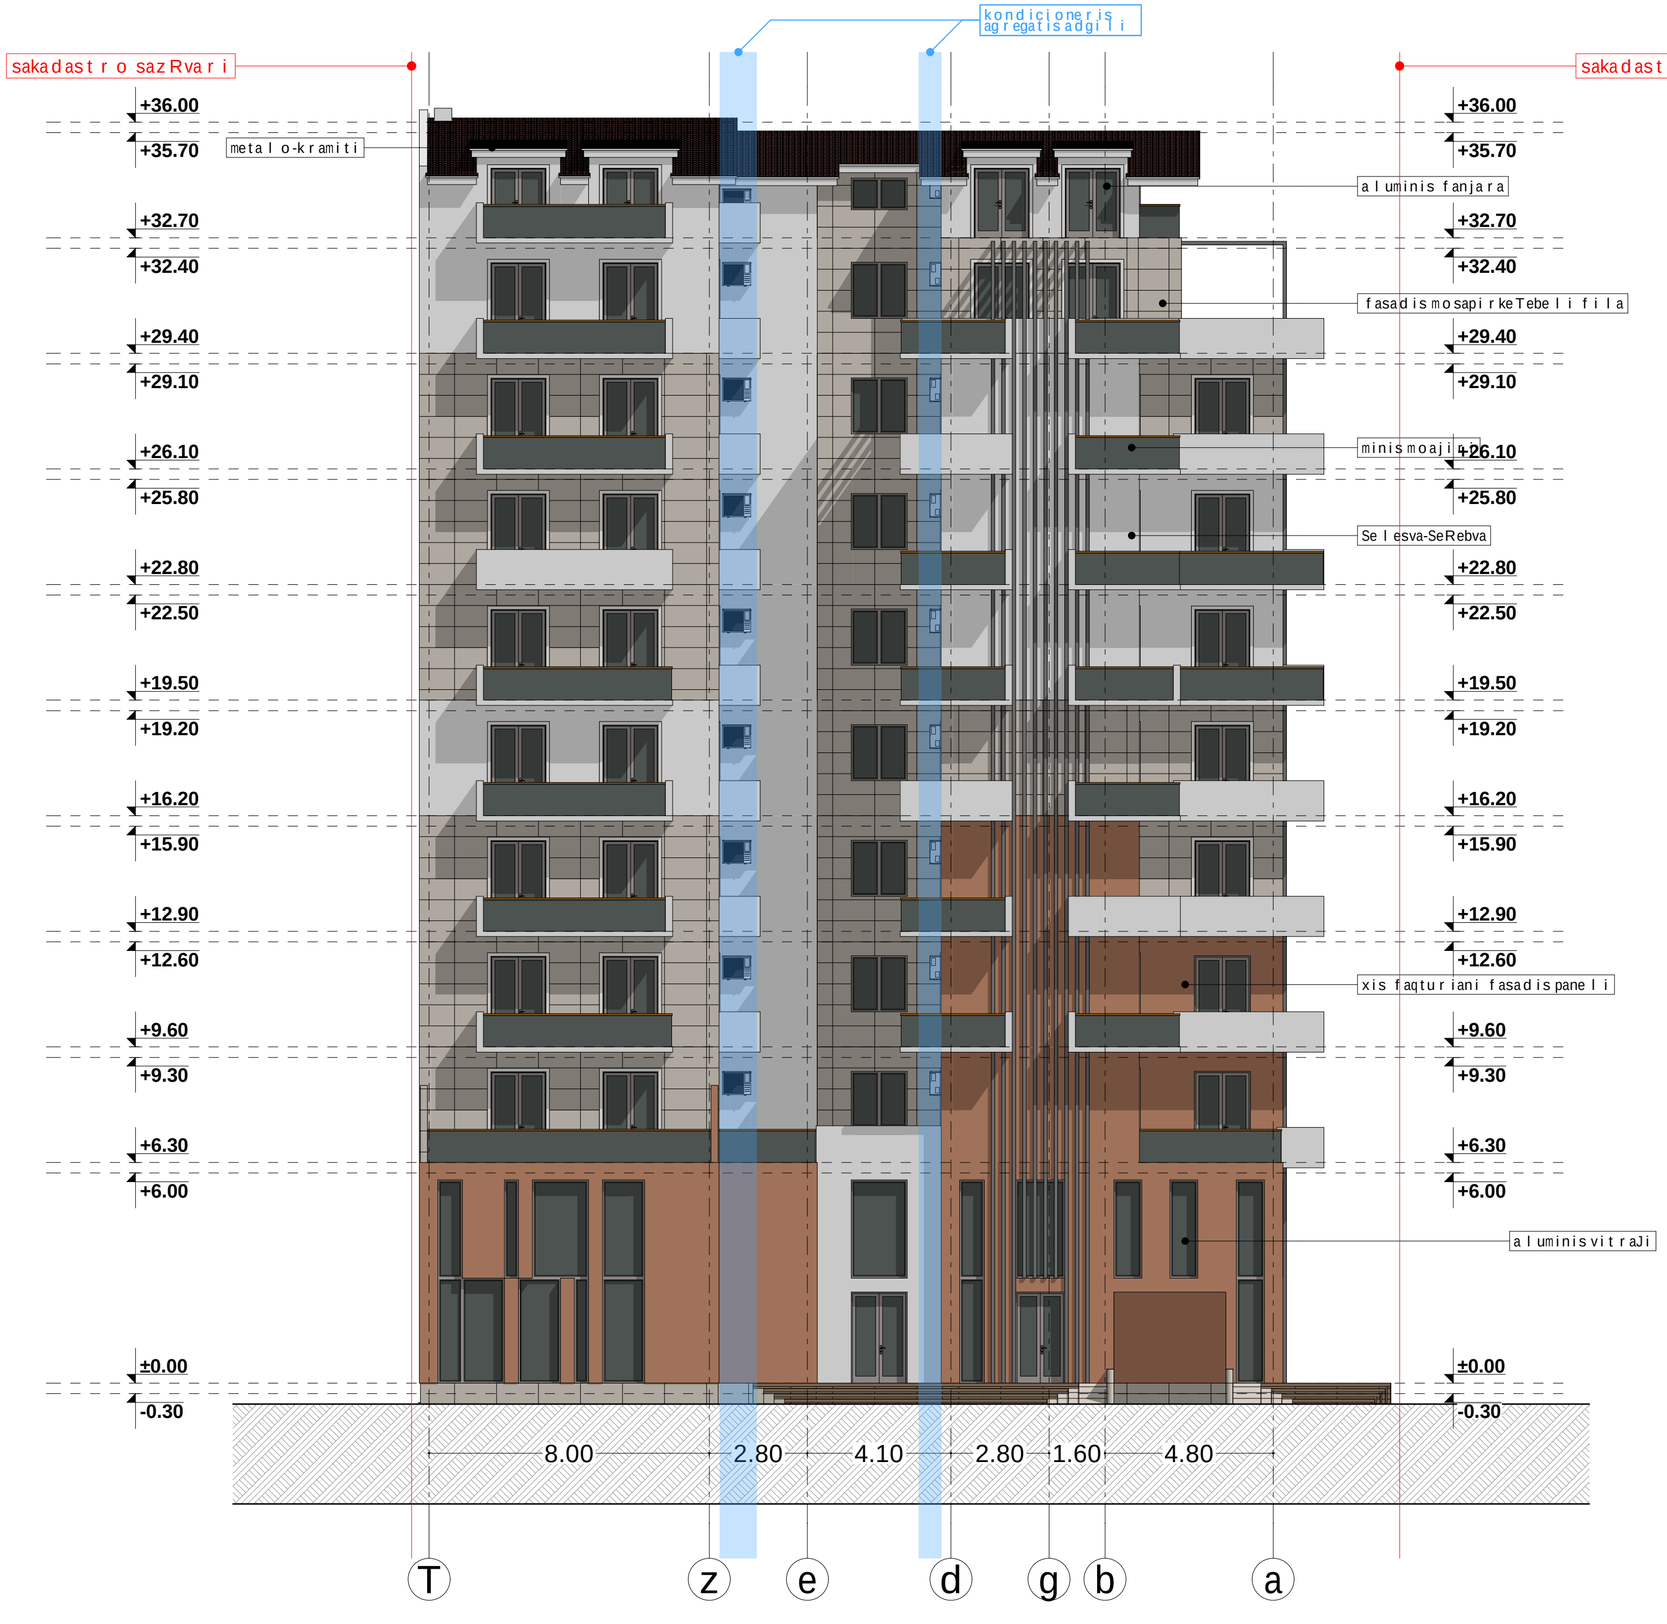

naxazis dasaxeleba	fasadi RerZebSi "T-a"
masStabi	1:125
furclis #	
formati	A2
stadia	m.p.

S.p.s. "EFG Georgia"	
samtredisq. # 37	
proeqtis saxeli	
mravalbiniani sacxovrebelisaxli	
damkveTi	
misamarTi	

xelmowera			
gvari	i.xavTasi	i.xavTasi	
Tanamdeboba	direqtori	arqiteqtori	

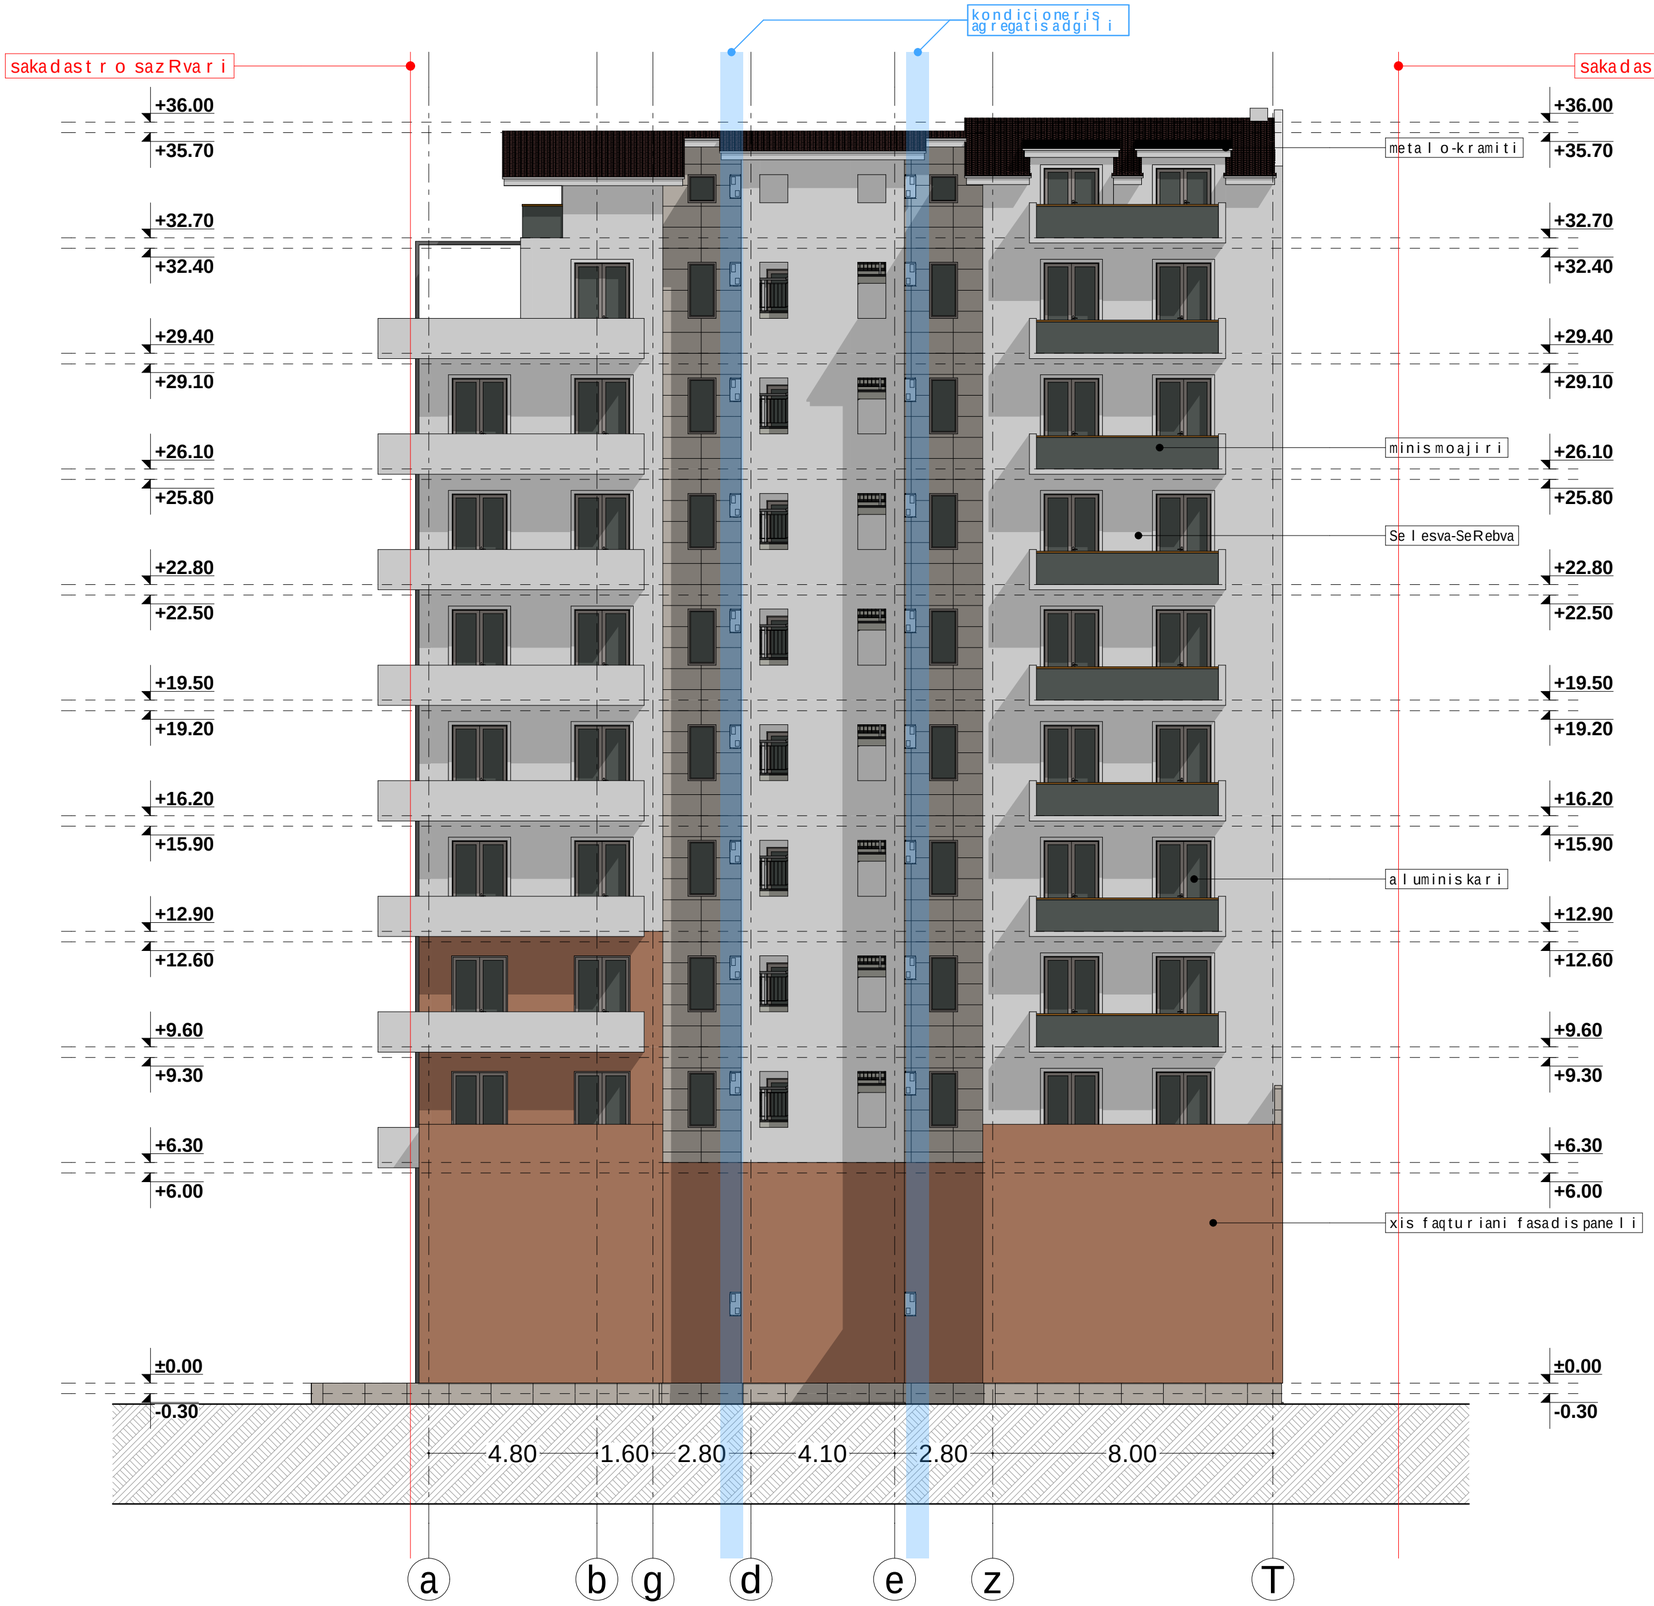

naxazis dasaxeleba	
fasadi RerZebSi "a-T"	
furclis #	formati
	A2
masStabi	
1:125	
stadia	
m.p.	

S.p.s. "EFG Georgia"	
samtrediisq. # 37	
damkveTi	
misamarTi	
proeqtis saxeli	
mravalbiniani sacxovrebeli saxli	

Tanamdeboba	gvari		xelmowera
direqtori	i.xavTasi		
arqiteqtori	i.xavTasi		

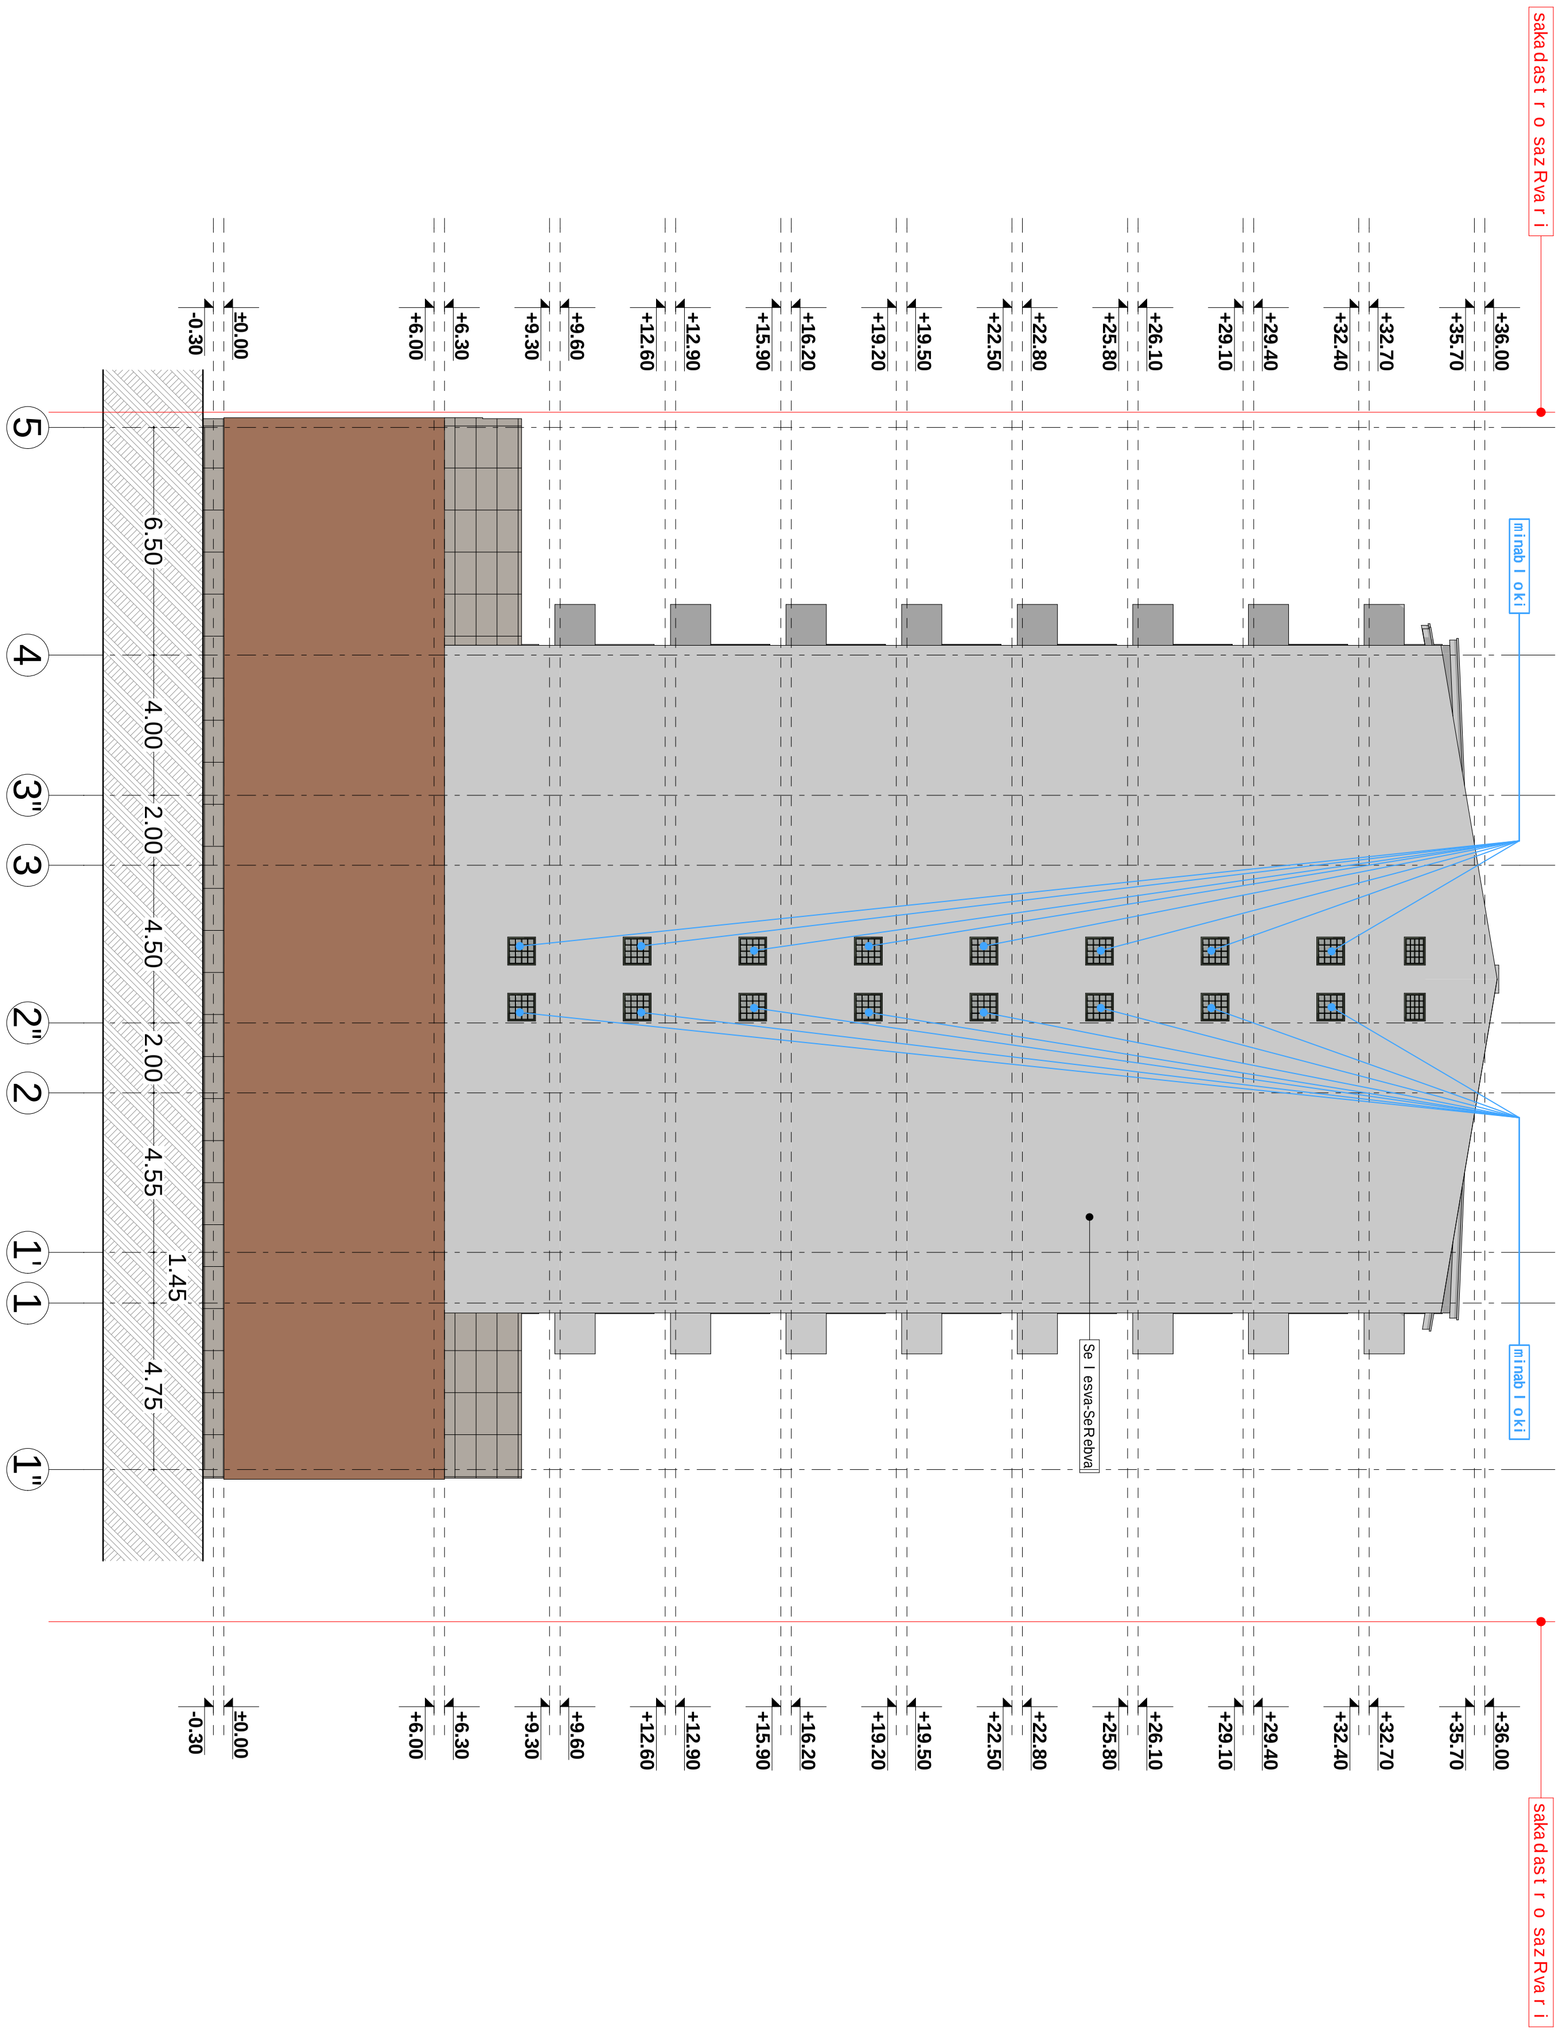

Tanamdeboba	gvari	xelmowera	damkveTi	S.p.s. "EFG Georgia"	masStabi	naxazis dasaxeleba		
			misamarTi	samtrediisq. # 37				
direqtori	i.xavTasi		proeqtis saxeli		stadia	furclis #	formati	
arqiteqtori	i.xavTasi		mravalbiniani sacxovrebeli saxli		m.p.		A2	