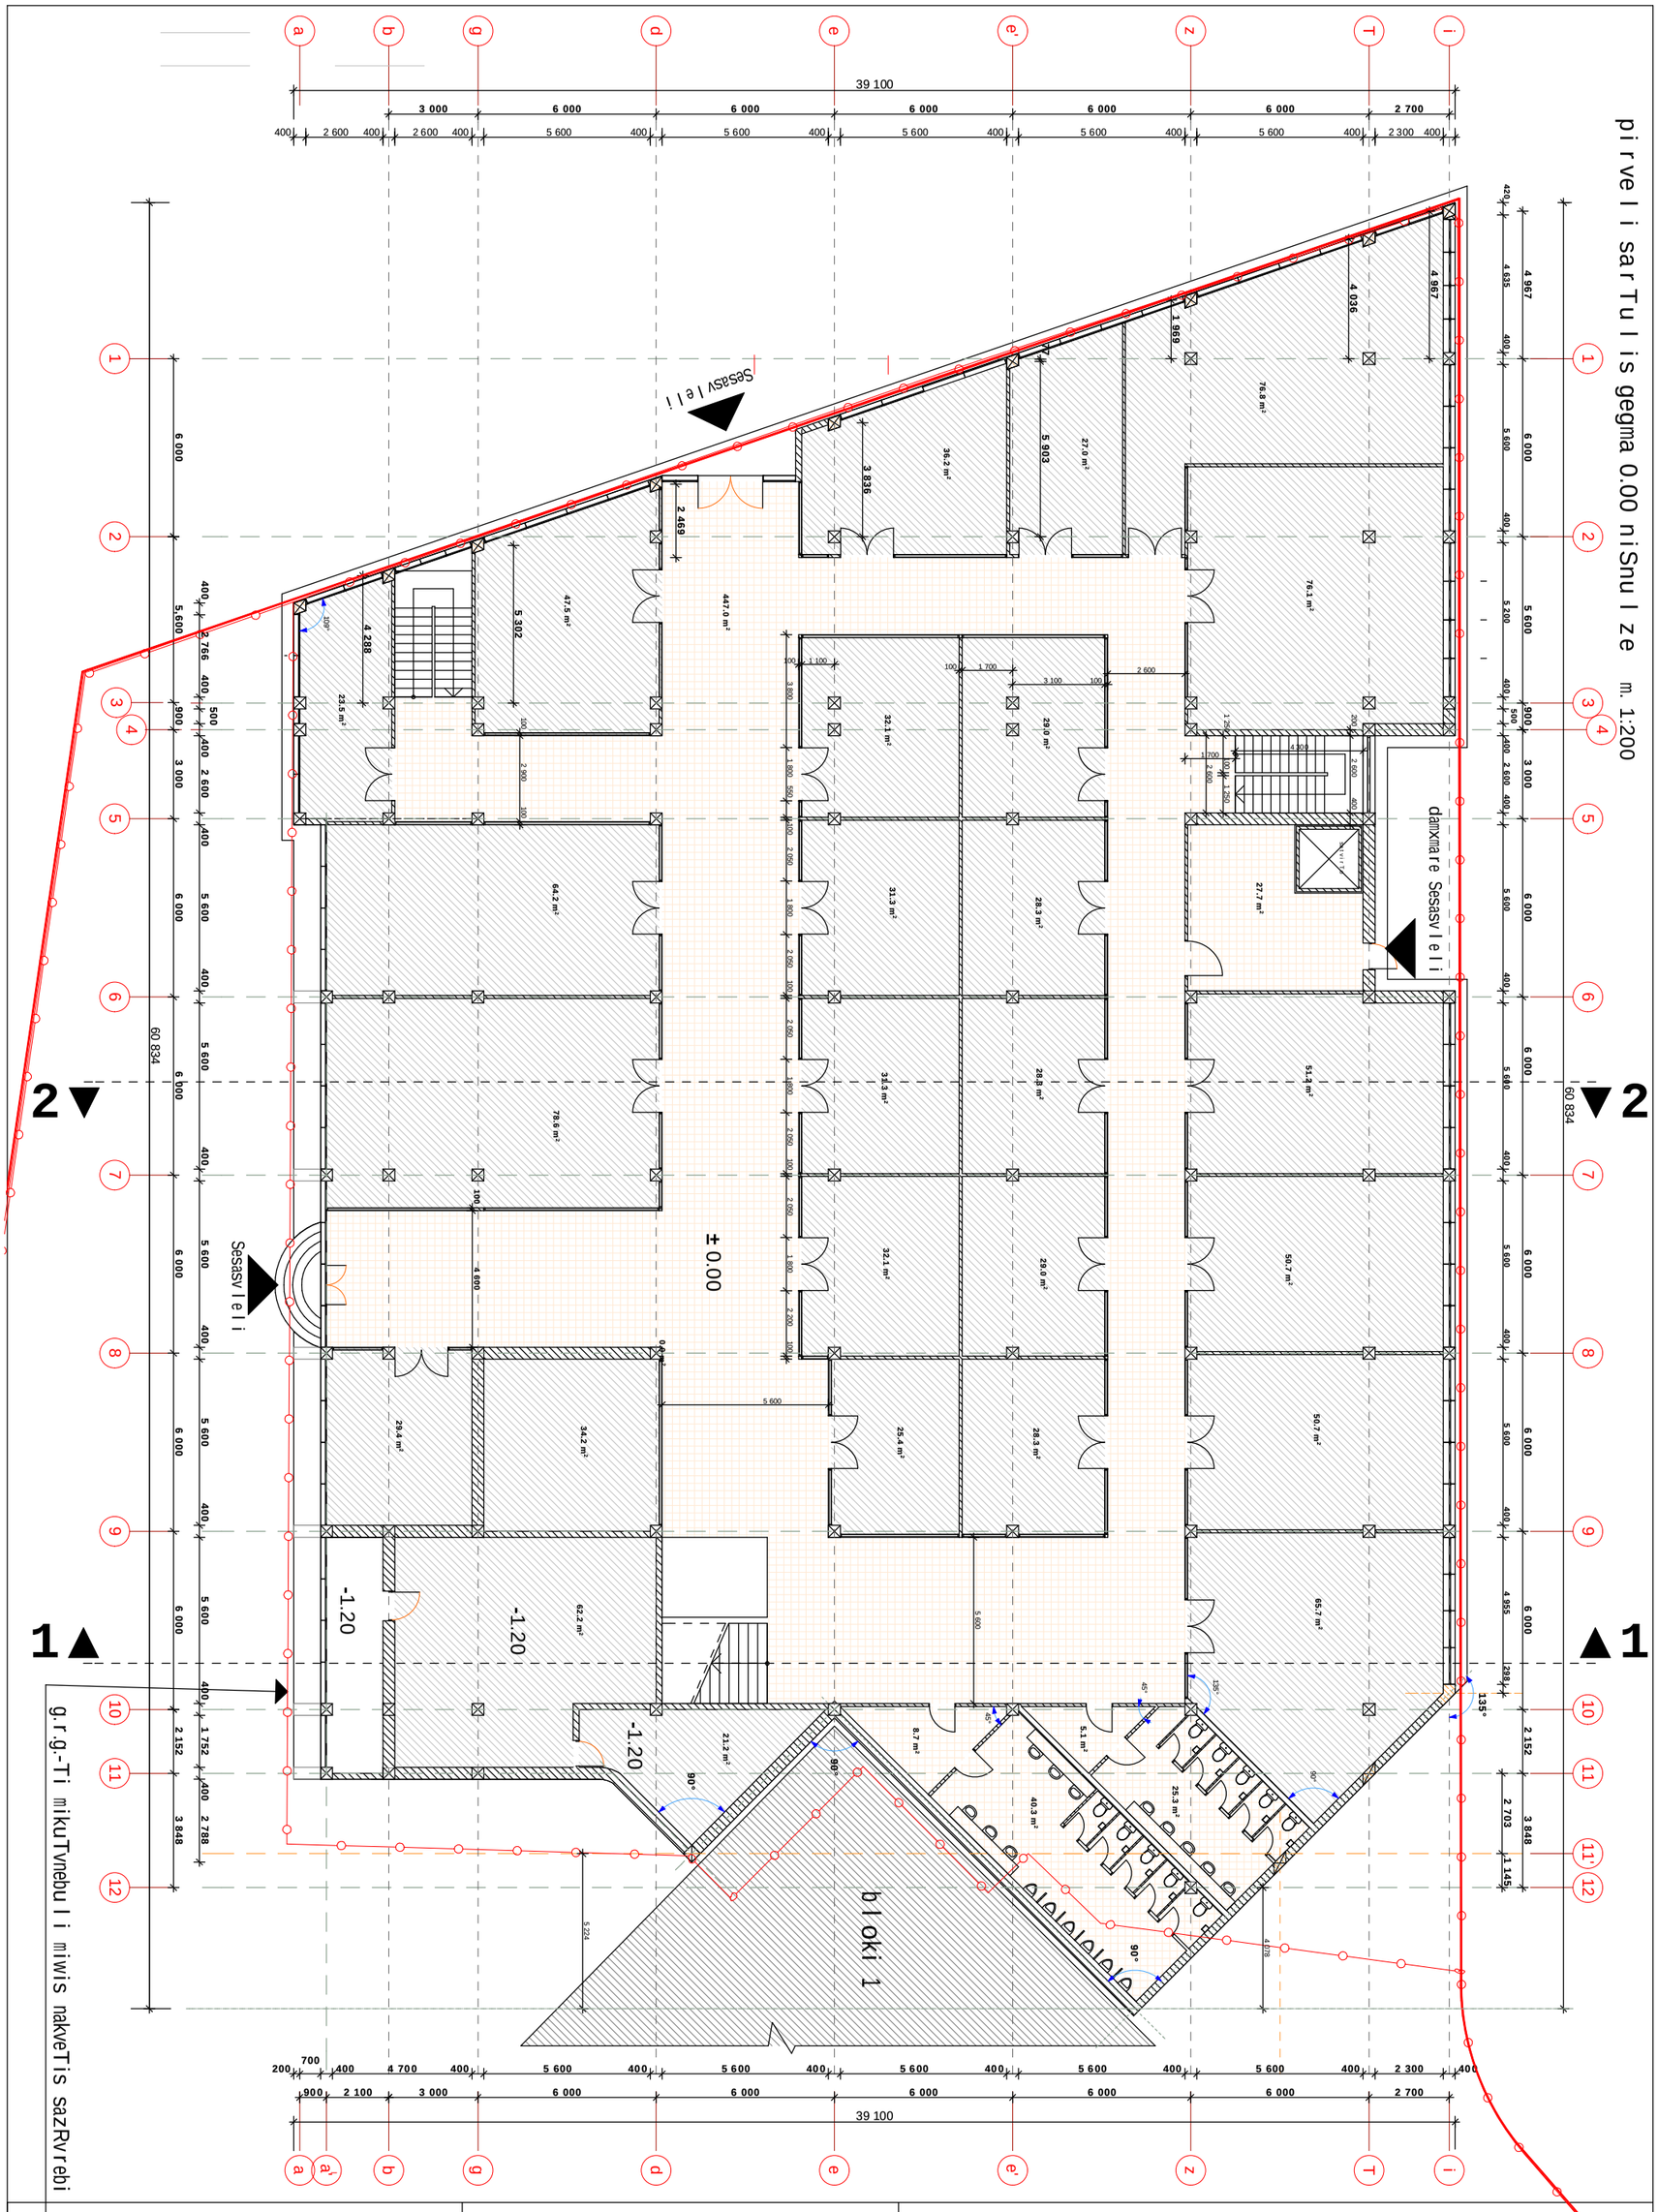

S.p.s. "sanapiro 2004"			q. Tbilisi xoSaraulis q. #29-Si bloki #2 proeqti (koreqtireba)		S e n i S v n a:
direqtori		caguria	arqiteqturuli nawili	stadia tp	koreqtirebuli proeqti iTvaliswinebs mxolod fasadis cvlilebas. kerZod fasadze gamoyenebuli liTonios konstruqciebi moixsna. darCenili fasadi ileseba da iRebeba fasadis saRebaviT.
pr.mT.arqit.		giorgaZe			
pr.avtori		giorgaZe	pirveli sarTulis gegma 0.00 niSnulze		
daamuSava		xomeriki		furc. # as-4	
Seamowma		giorgaZe	masStabi 1:200 inv. #	furclebi 14	

meore sarTuli is gegma 3.30 niSnuli ze

g.r.g.-Ti mikuTvnebuli miwis nakveTis saZRvrebi

bloki 1

+3.30

+5.05

39 100

60 834

S.p.s. "sanapiro 2004"			q. Tbilisi xoSaraulis q. #29-Si bloki #2 proeqti (koreqtireba)		S e n i S v n a:
direqtori		caguria	arqiteqturuli nawili	stadia tp	koreqtirebuli proeqti iTvaliswinebs mxolod fasadis cvlilebas. kerZod fasadze gamoyenebuli liTonios konstruqciebi moixsna. darCenili fasadi ileseba da iRebeba fasadis saRebaviT.
pr.mT.arqit.		giorgaZe			
pr.avtori		giorgaZe	meore sarTulis gegma 3.30 niSnulze		
daamuSava		xomeriki		furc. # as-5	
Seamowma		giorgaZe	masStabi 1:200	inv. #	furclebi 14

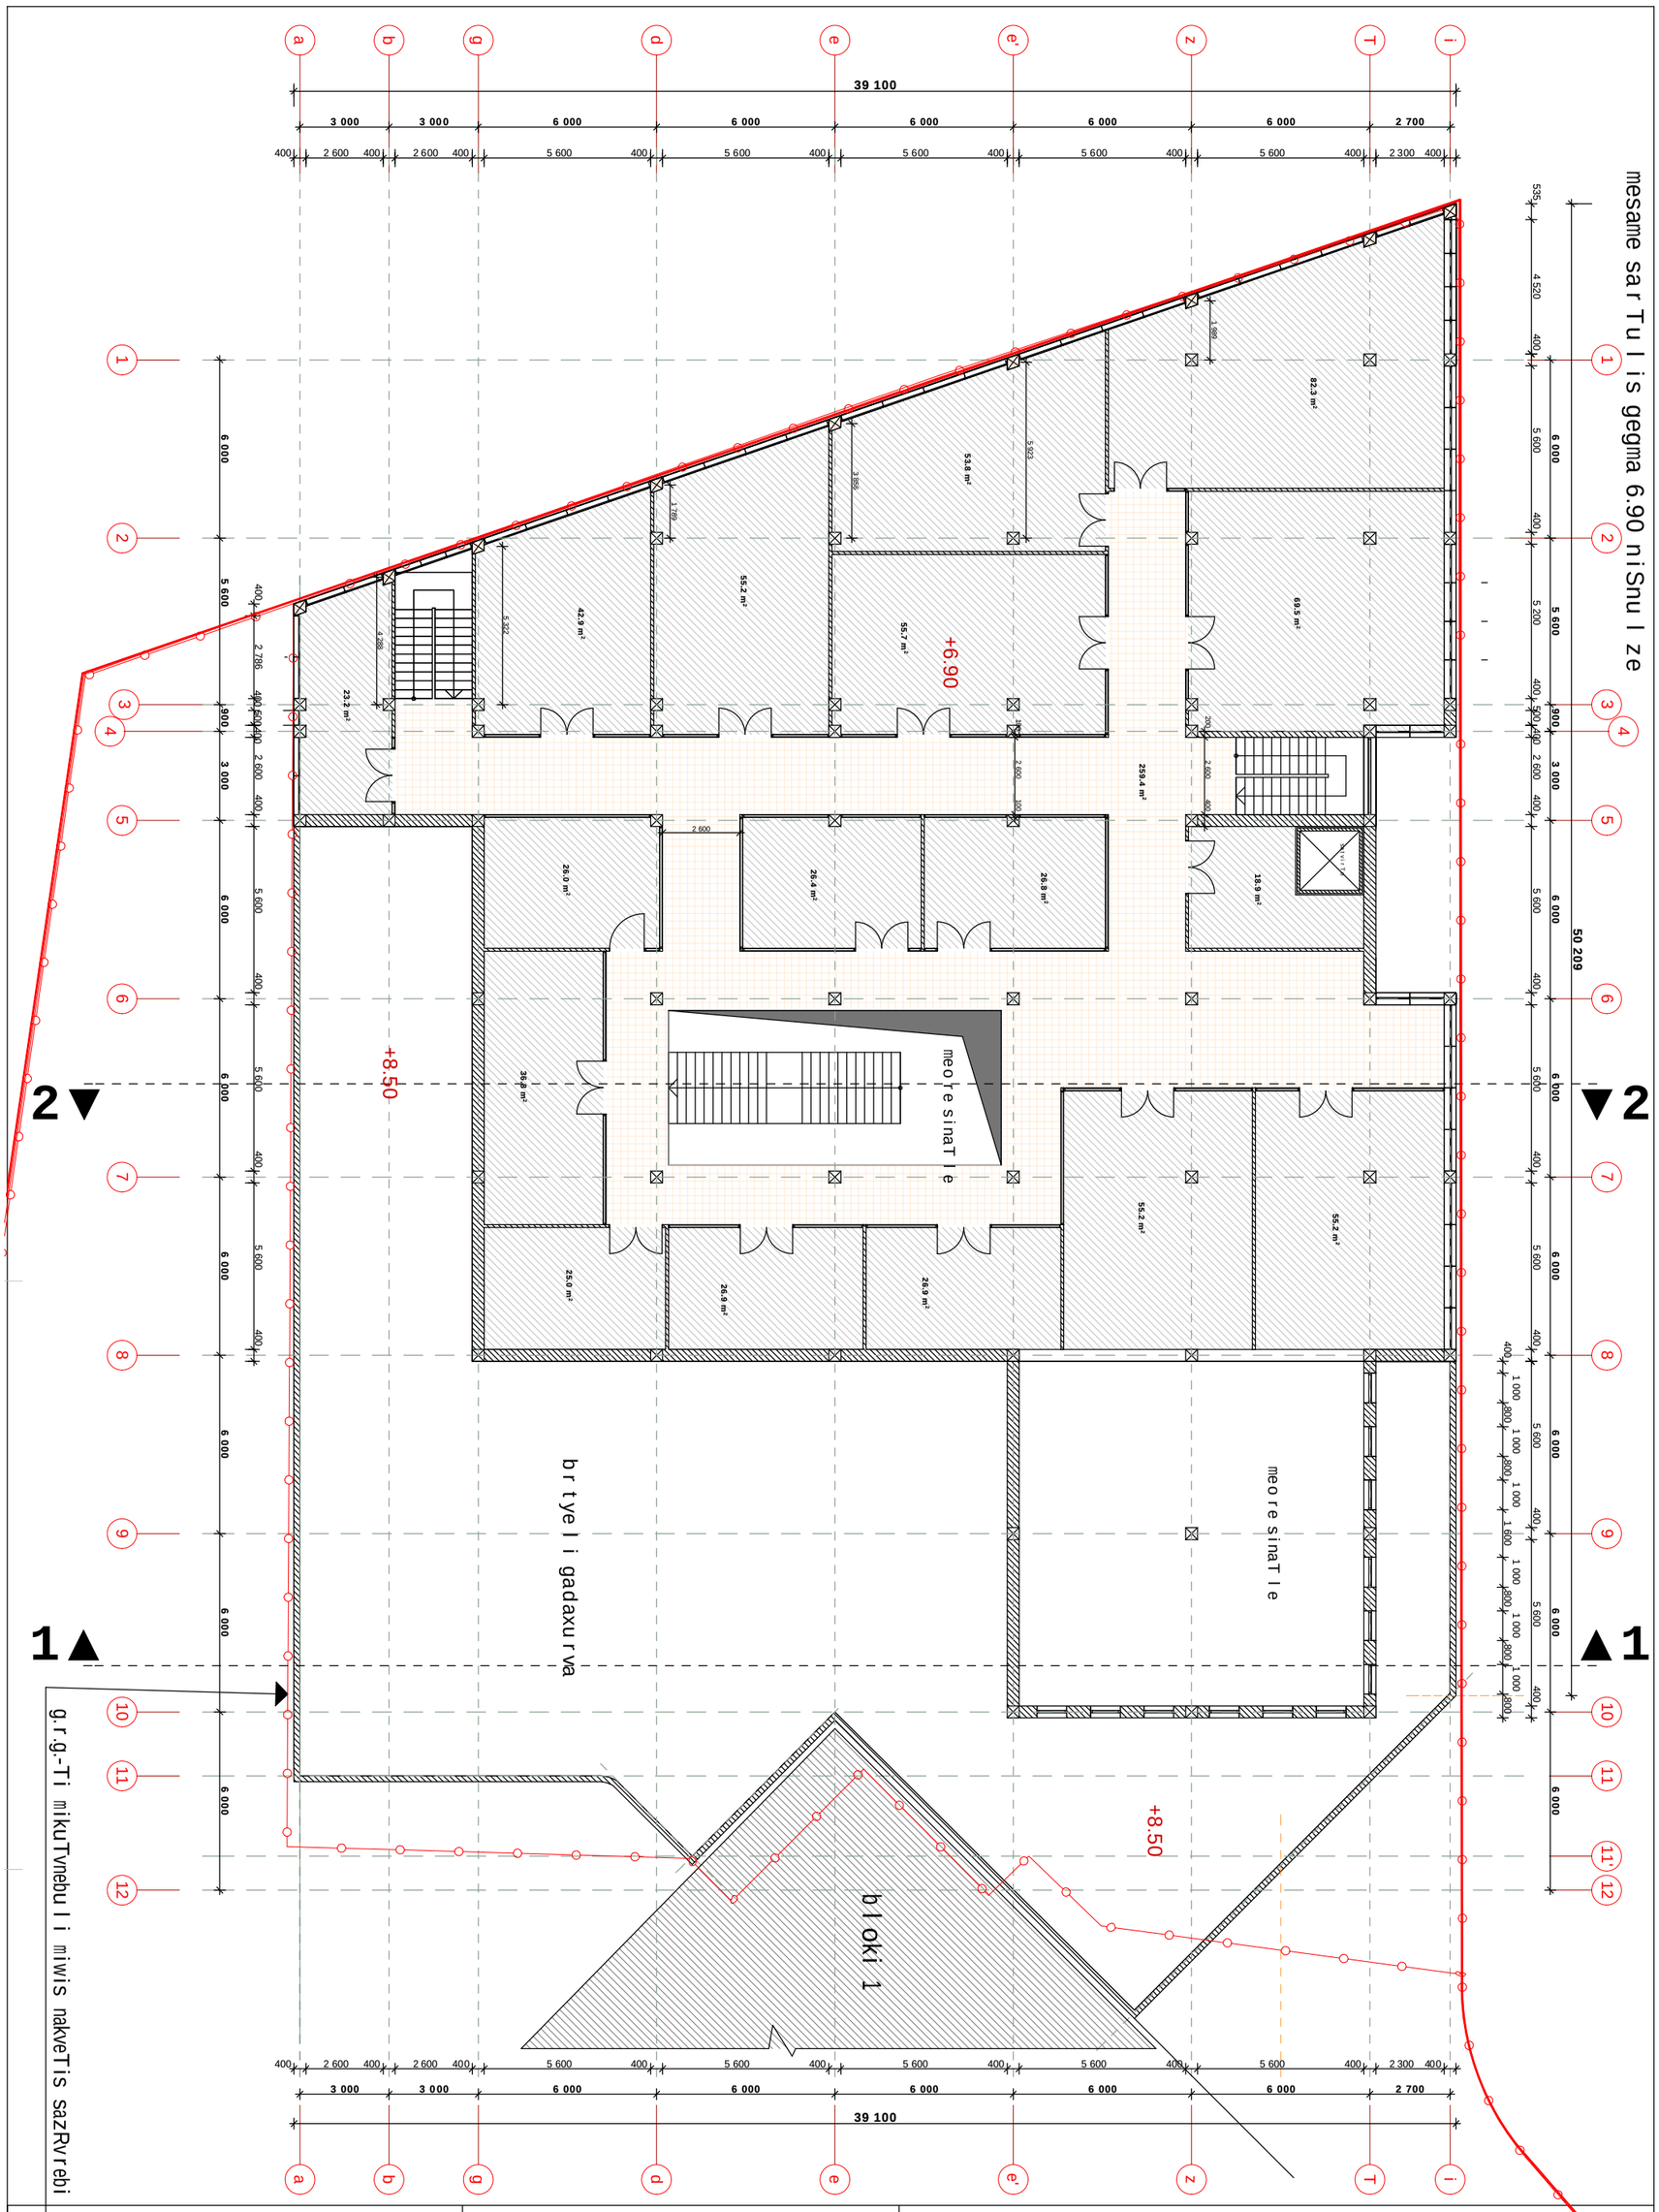

S.p.s. "sanapiro 2004"			q. Tbilisi xoSaraulis q. #29-Si bloki #2 proeqti (koreqtireba)		Seni Svna:
direqtori		caguria	arqiteqturuli nawili	stadia tp	koreqtirebuli proeqti iTvaliswinebs mxolod fasadis cvlilebas. kerZod fasadze gamoyenebuli liTonios konstruqciebi moixsna. darCenili fasadi ileseba da iRebeba fasadis saRebaviT.
pr.mT.arqit.		giorgaZe			
pr.avtori		giorgaZe	mesame sarTulis gegma 6.90 niSnulze		
daamuSava		xomeriki		furc. # as-6	
Seamowma		giorgaZe	masStabi 1:200 inv. #	furclebi 14	

saxuravis gegma 10.20 niSnulze

wyalgamSvebi mili

teqnikuri saTavso
31.1 m2

wyalgamSvebi mili

brtyeli gadaxurva

+10.20

teqnikuri saTavso
36.7 m2

wyalgamSvebi mili

meoresinaTle

wyalgamSvebi mili

wyalgamSvebi mili

wyalgamSvebi mili

wyalgamSvebi mili

bloki 1

g.r.g-Ti mikuTvnebuli miwis nakveTis saZRvrebi

S.p.s. "sanapiro 2004"			q. Tbilisi xoSaraulis q. #29-Si bloki #2 proeqti (koreqtireba)		S e n i S v n a:
direqtori		caguria	arqiteqturuli nawili	stadia tp	koreqtirebuli proeqti iTvaliswinebs mxolod fasadis cvlilebas. kerZod fasadze gamoyenebuli liTonios konstruqciebi moixsna. darCenili fasadi ileseba da iRebeba fasadis saRebaviT.
pr.mT.arqit.		giorgaZe			
pr.avtori		giorgaZe	saxuravis gegma 10.20 niSnulze		
daamuSava		xomeriki		furc. # as-7	
Seamowma		giorgaZe	masStabi 1:200	inv. # furclebi 14	

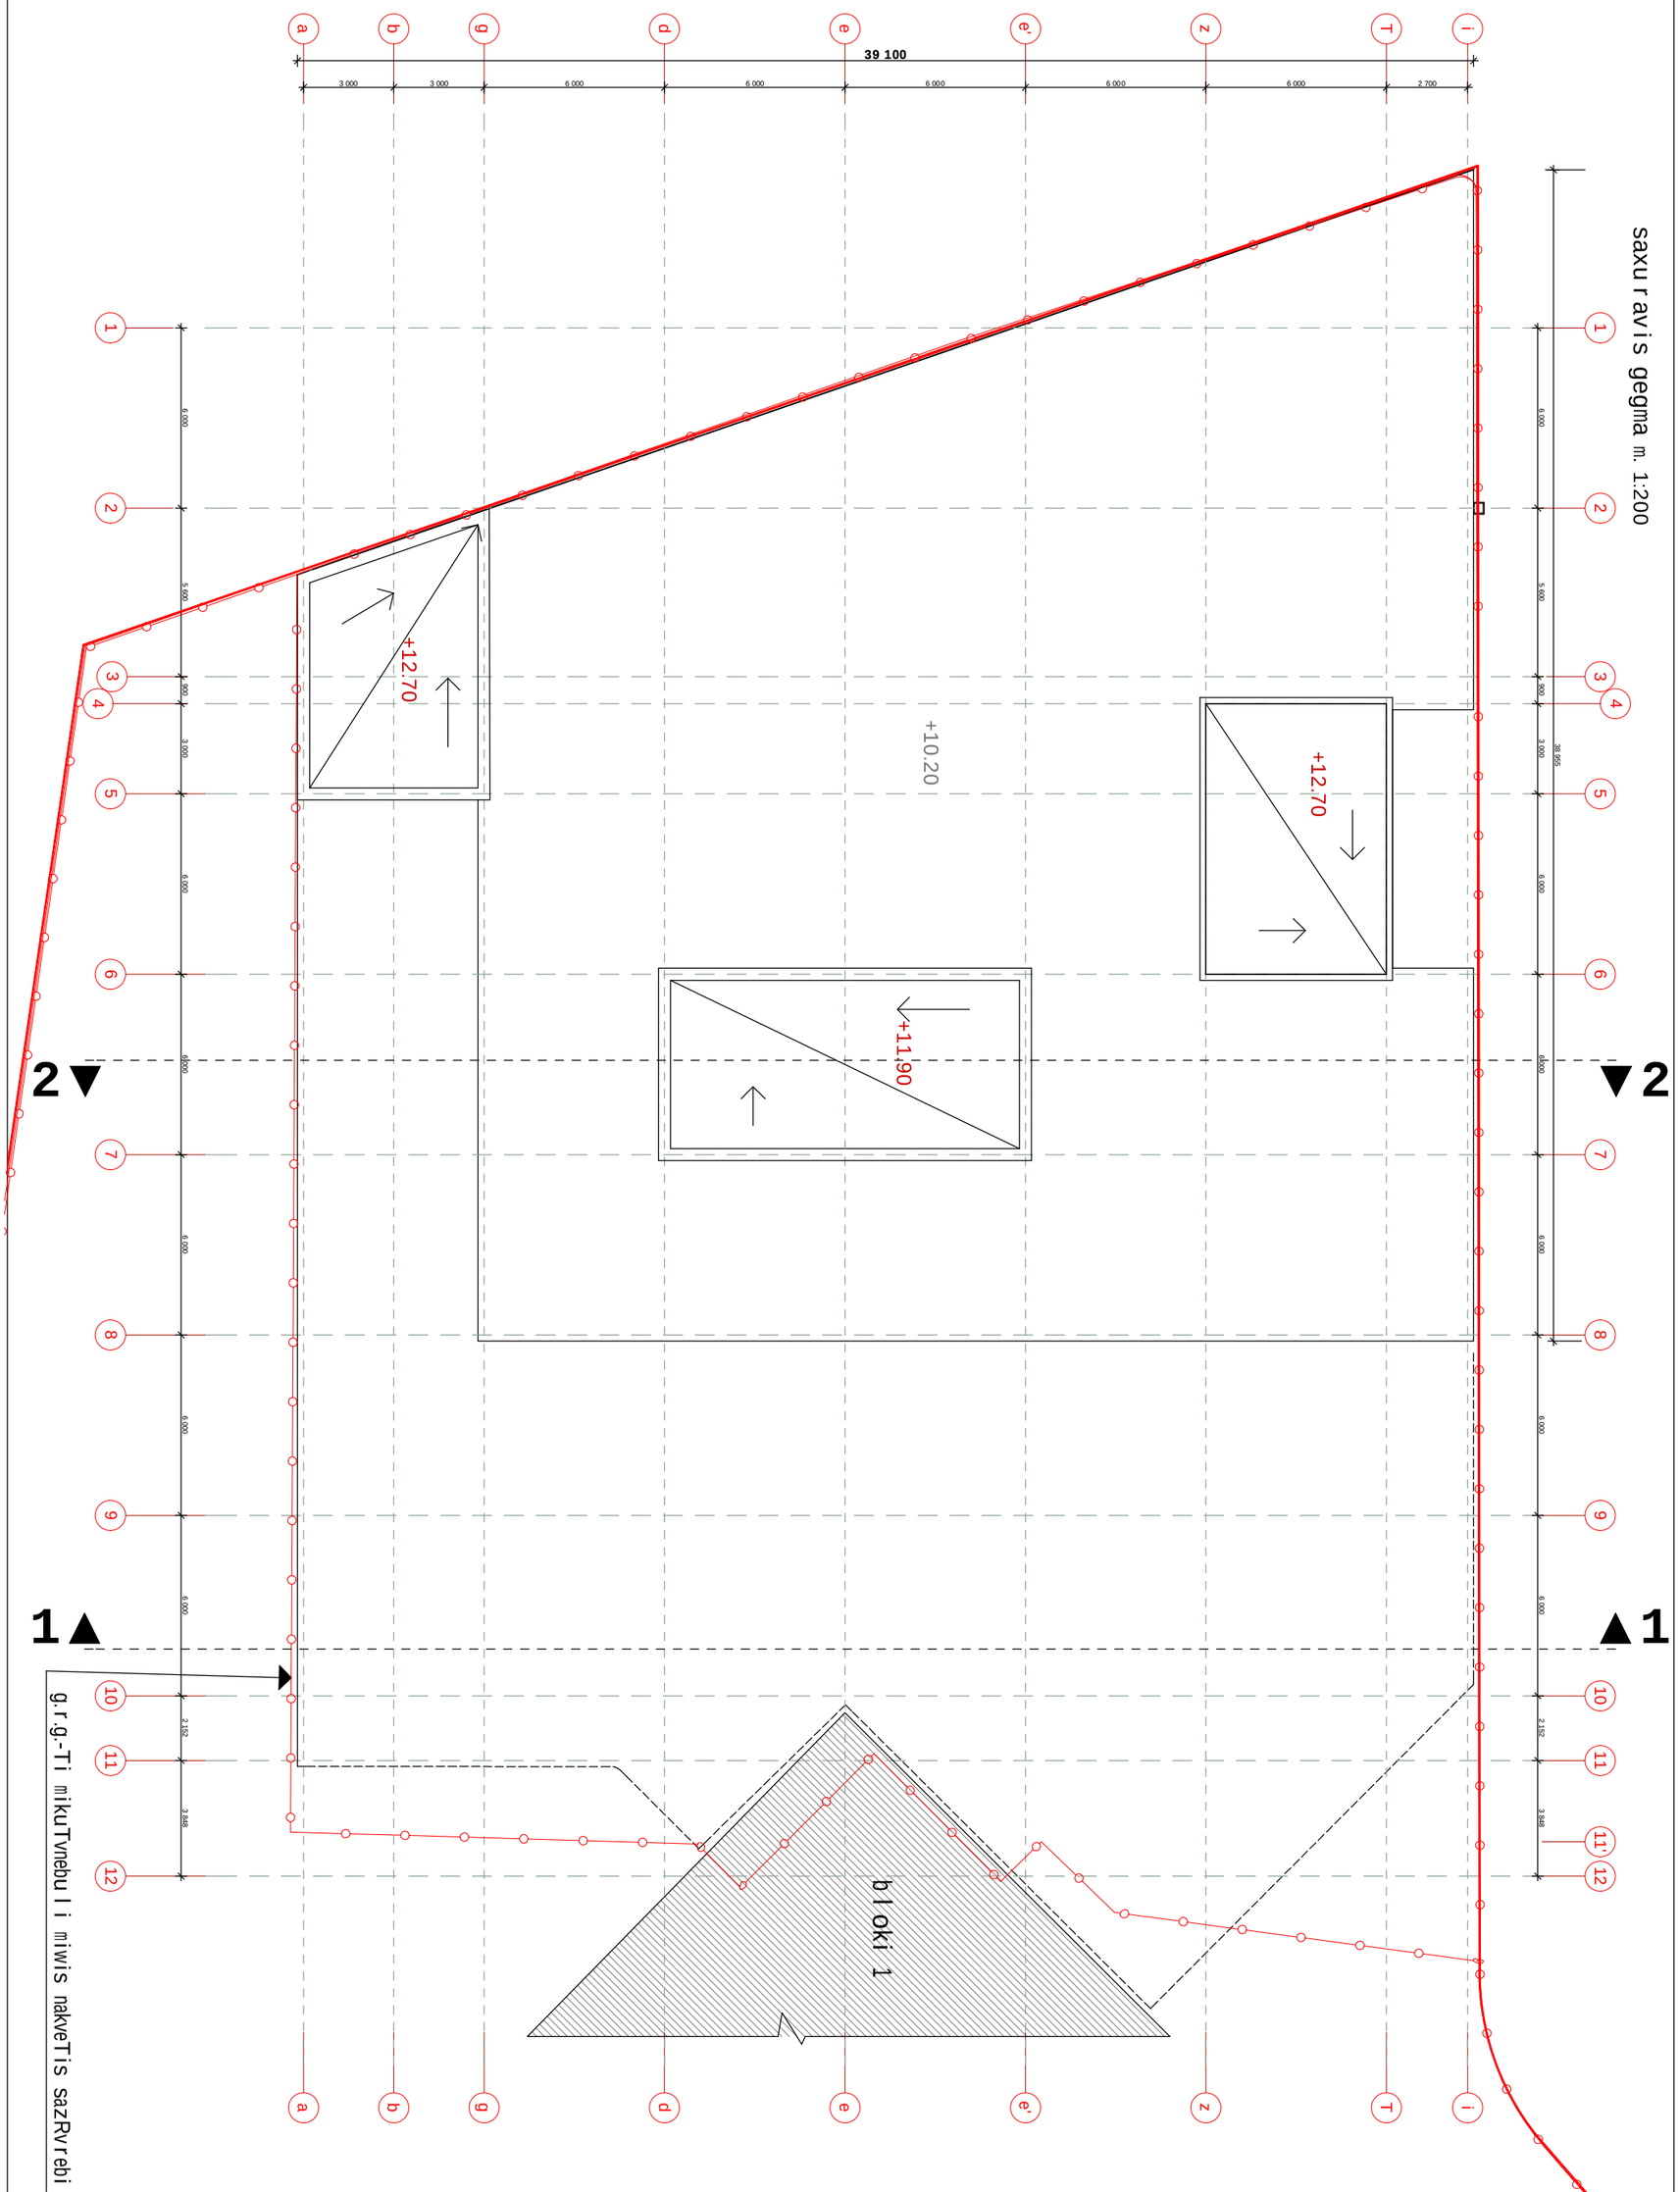

S.p.s. "sanapiro 2004"			q. Tbilisi xoSaraulis q. #29-Si bloki #2 proeqti (koreqtireba)		S e n i S v n a:
direqtori		caguria	arqiteqturuli nawili	stadia tp	koreqtirebuli proeqti iTvaliswinebs mxolod fasadis cvlilebas. kerZod fasadze gamoyenebuli liTonios konstruqciebi moixsna. darCenili fasadi ileseba da iRebeba fasadis saRebaviT.
pr.mTarqit.		giorgaZe			
pr.avtori		giorgaZe	saxuravis gegma		
daamuSava		xomeriki		furc. # as-8	
Seamowma		giorgaZe	masStabi 1:200 inv. #	furclebi 14	