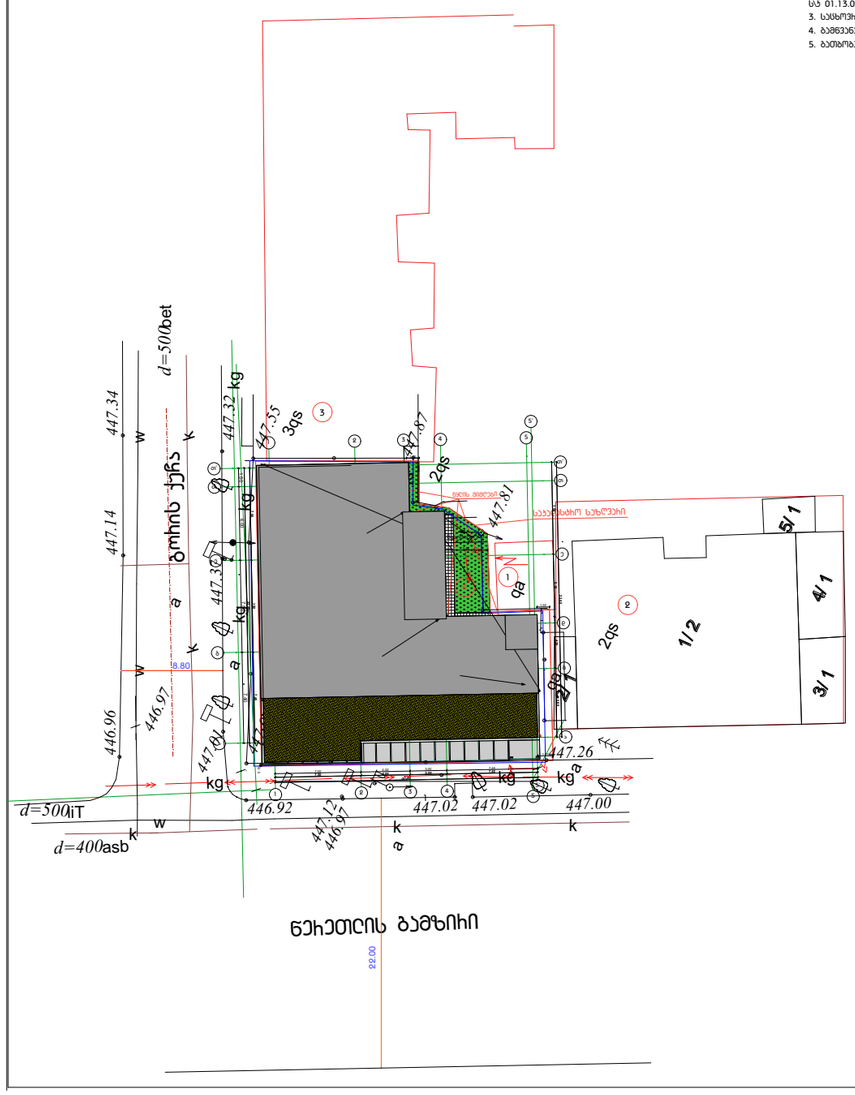

GSPublisherEngine 0.0.100.100

0 1

1/ 2

4/ 1

3/ 1

2/ 1

5/ 1

4

4

2

2

1

1

a

a

b

g

e

e

5'

5'

T

T

T'

T'

3

3

5

5

7.00 4.00 3.00 7.40

7.40 7.50 6.00 1.50

0.10

1.27

3.48

1.02

1.02

21.0

გორის ქუჩა N1

შ.პ.ს "იორდანე"

სექტემბერი 2014

გენგეგმა

ფურცელი A3

შენიშვნა

დამკვეთი

მისამართი

პროექტის
სახელწოდება

ნახაზი

დირექტორი
დ.ვაშაკიძე
მთ.არქიტექტორი
დ.ვაშაკიძე
არქიტექტორი
ა.ნოდია
შეასრულა
ა.ნოდია

სტადია პრ.
ფურცელი 19
თარიღი

სავაჭრო-საოფისე

1:100

წყლის მიმღები

447.55

447.32

447.34 447.14

447.37

447.01

446.97

446.96

446.92

446.97

447.12

447.02 447.02 447.00

447.26

447.81

447.87

447.09

qa

2qs

qs

a

a

a

a

გორის ქუჩა

წერეთლის გამზირი

kg kg kg kg

d=400

d=500

asb

ბეტ

დ=500ლით

w

w

w

kg

kg

k

k

k

2qs

qa

3qs

k

k

ექსპლიკაცია

1

2

3

1. თელასის ქვესადგური წერეთლის

გამზირი N13
s/k 01.13.07.016.007

2. საცხოვრებელი სახლი წერეთლის

გამზირი N11 ს/კ
01.13.07.016.020

3. საცხოვრებელი სახლი გორის ქ.N3

4. გამწვანება
5. გათბობა-

გაგრილების აგრეგატის ადგილი
6. სახურავზე ასასხლელი ლუქი

4

სახურავის გეგმა 14.92 ნიშნულზე

5

საკადასტრო საზღვარი

1

1

ასახდელი ლუქი
6

გათბობა-გაგრილების აგრეგატების
ადგილი

d

7.00 4.00 3.00 7.40

5.60 4.20 5.10 7.50

7.40 7.50 7.50

40

22.40

22.40

წყალმიმღები

8.80

22.00

1. თელასის ქვესადგური
წერეთლის გამზირი N13
s\k 01.13.07.016.007

2. საცხოვრებელი სახლი
წერეთლის გამზირი N11
s\k 01.13.07.016.020

3. საცხოვრებელი სახლი გორის ქ.N3

4. გამწვანება

5. გათბობა-გაგრილების აგრეგატის ადგილი

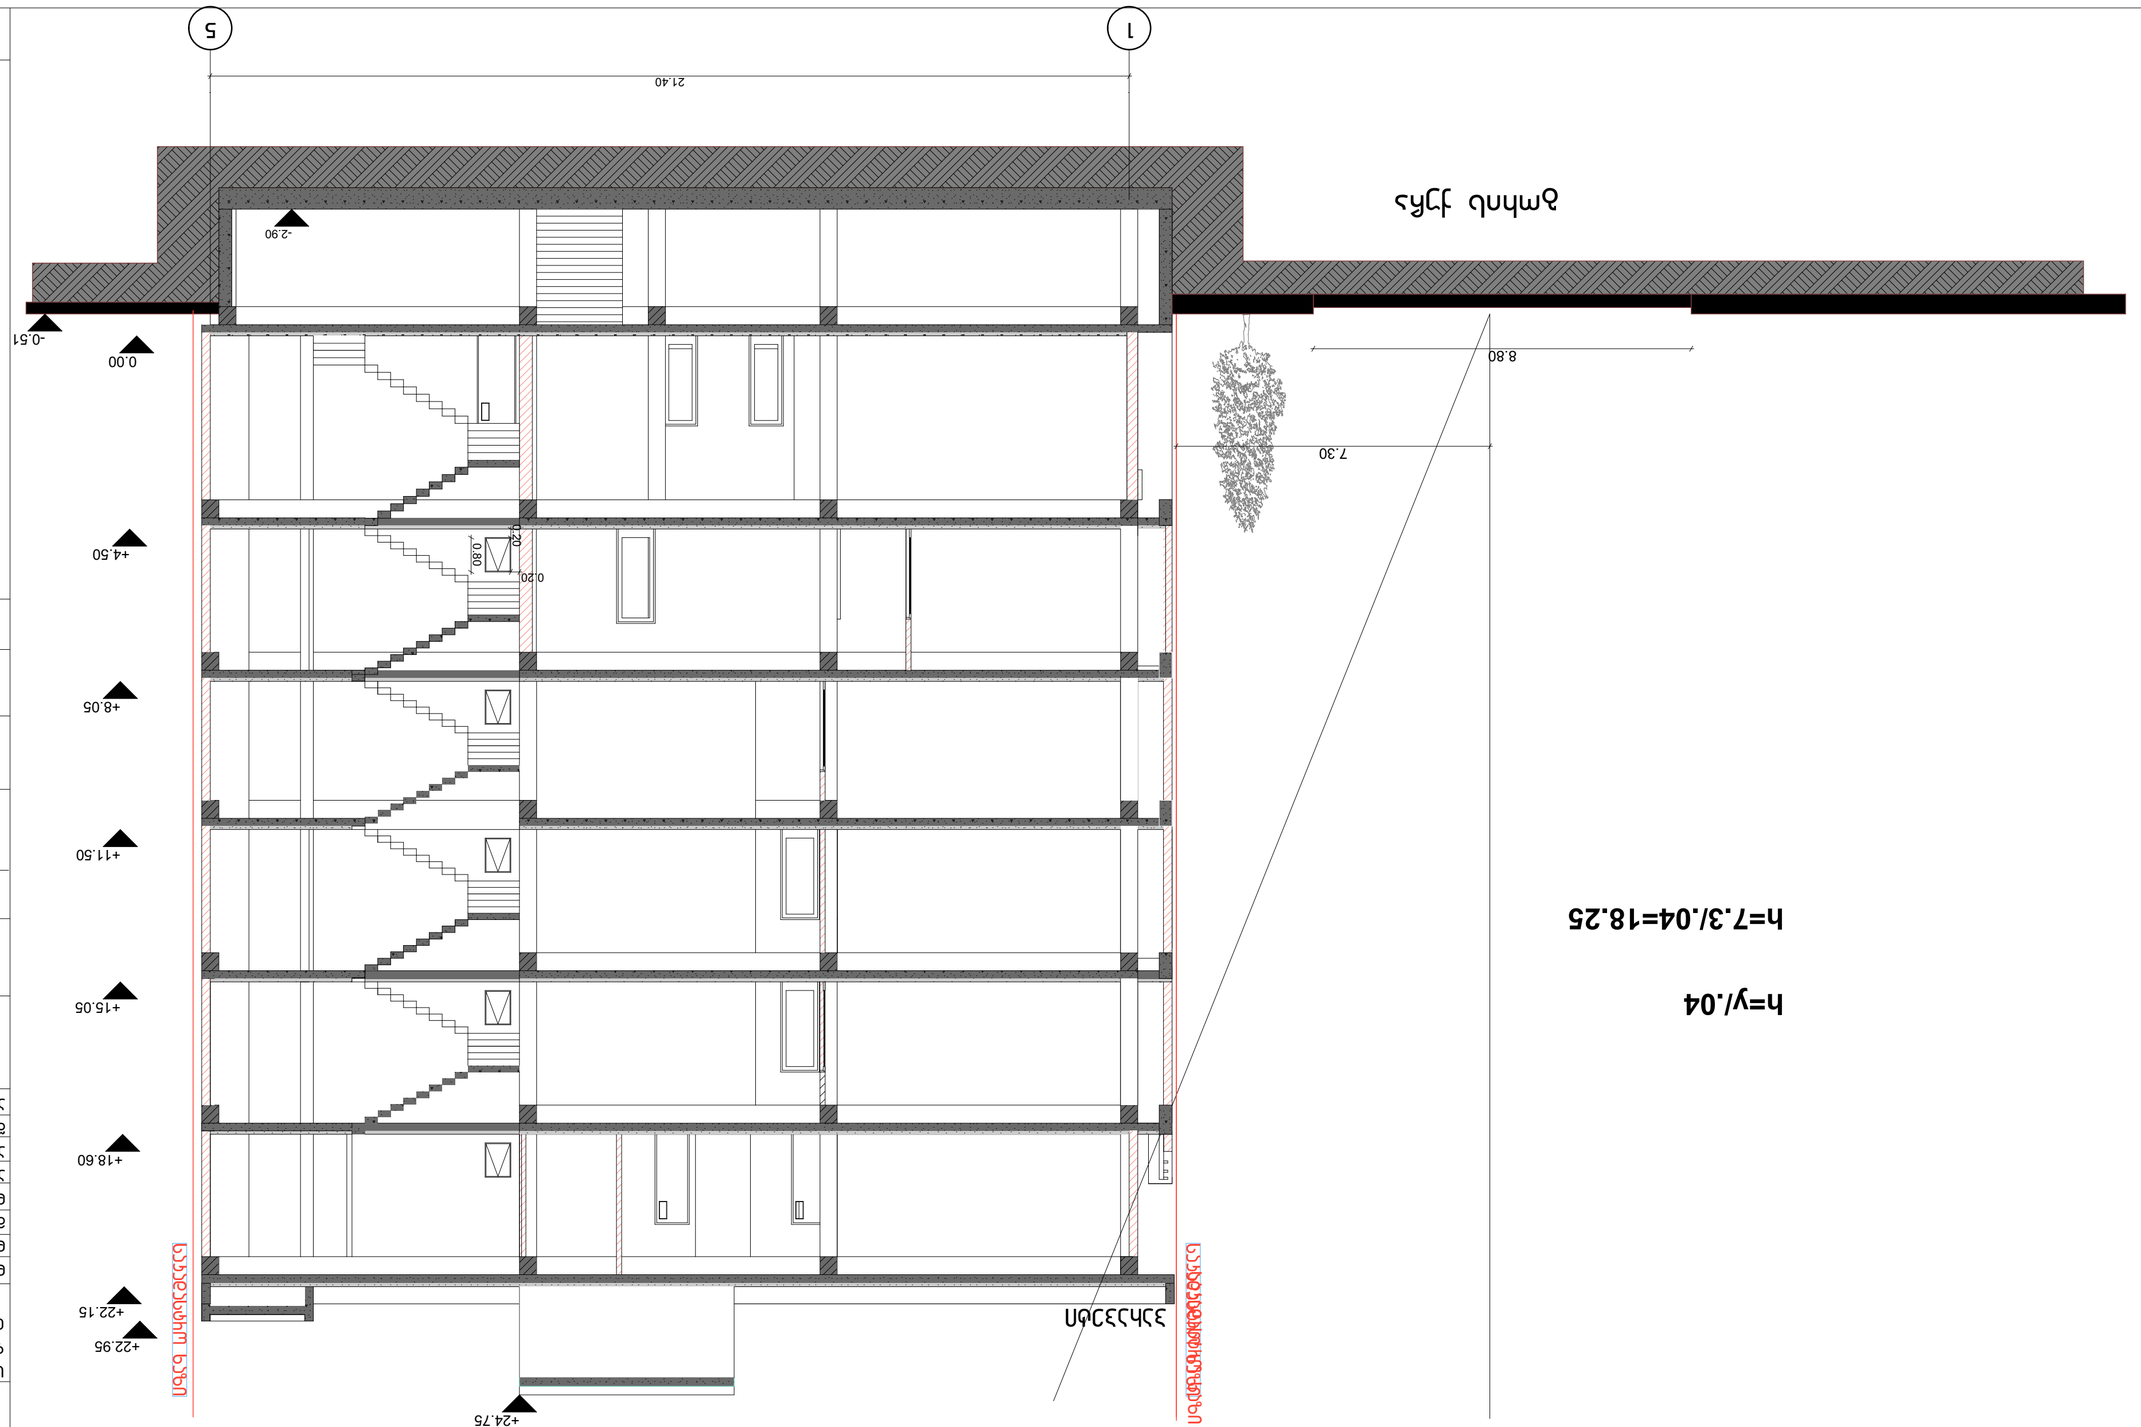

GSPublisherEngine 0.0.100.100

1

5

-0.51

0.00

+4.50

-2.90

+8.05

+11.50

+15.05

+18.60

+22.15

+22.95

21.40

0.80
0.20

0.20

+24.75

7.30

8.80

სტადია პრ

.

ფურცელი 10
თარიღი

დირექტორი დ.ვაშაკიძე
mT

.არქიტექტორი
d

.ვაშაკიძე

არქიტექტორი ა.ნოდია

შეასრულა ა.ნოდია
ნახაზი

პროექტის
სახელწოდება

მისამართი
დამკვეთი

შენიშვნა

ფურცელი

A

3

ჭრილი

2

-

2

S

.

p

.s

"იორდანე

"

m

1

:100

გორის ქუჩა

N

1

სავაჭრო

-საოფისე

m

1

:100

საკადასტრო ხაზი

საკადასტრო ხაზი

h

=
7

.

3/.04

=18

.25

h

=
y/.04

გორის ქუჩა

საკადასტრო ხაზი

თებერვალი
პარაპეტი 2015

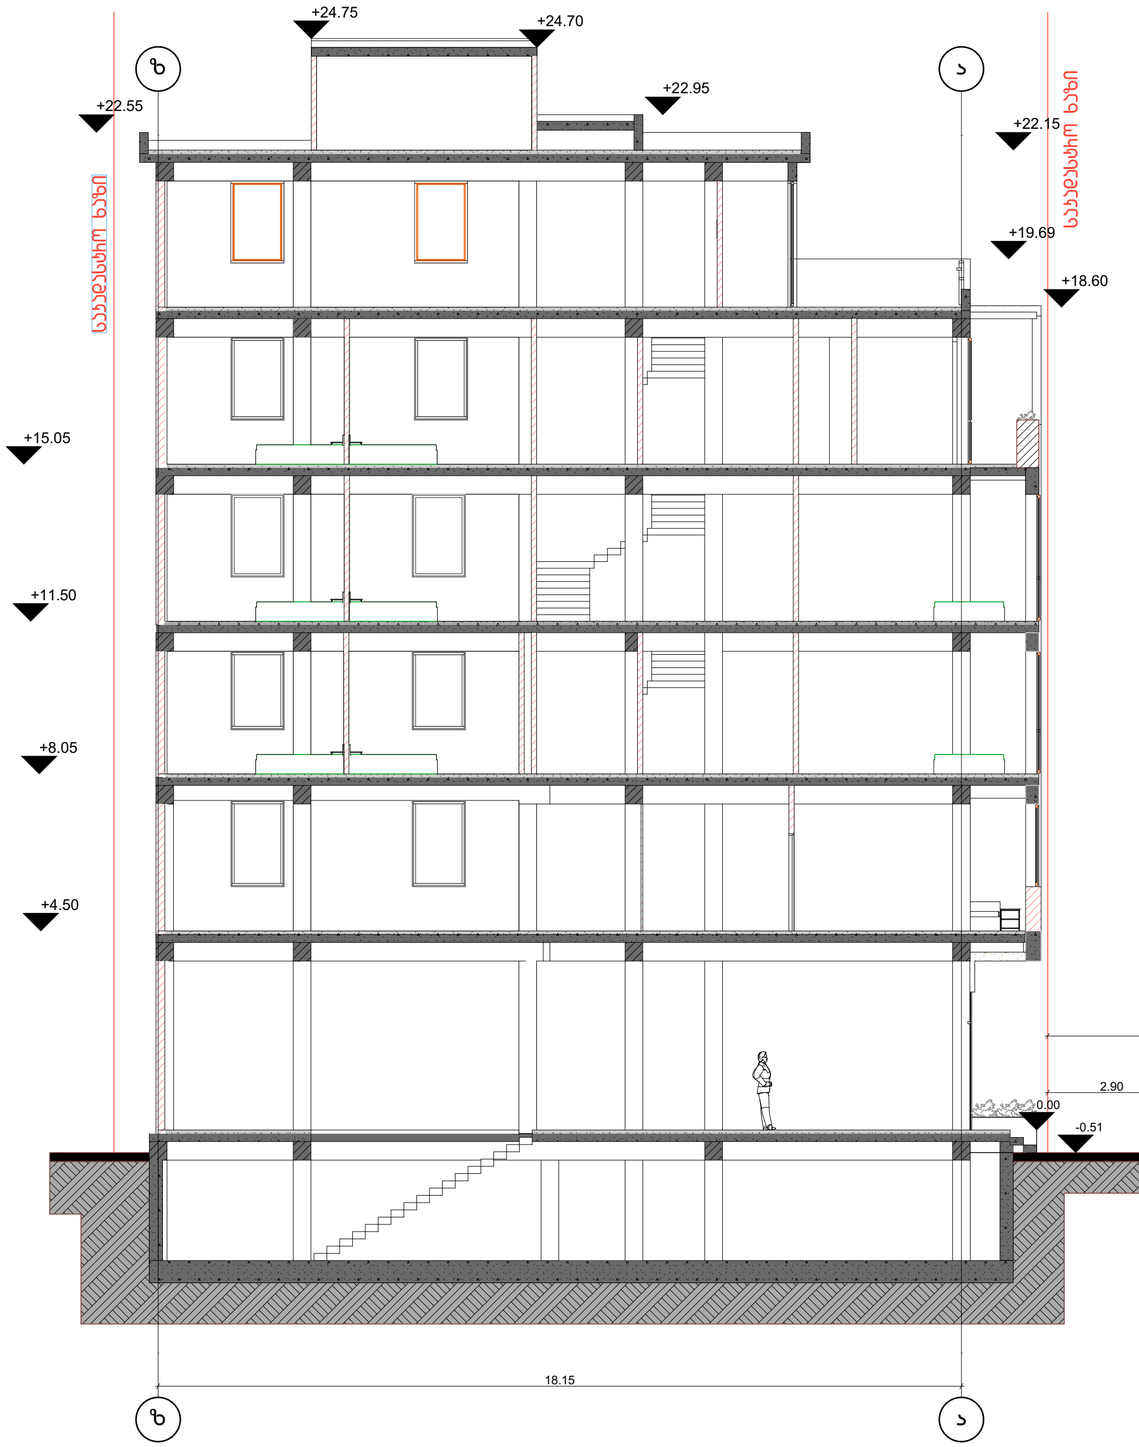

DAVID VASHAKIDZE ARCHITECTS

სტადია	პრ.
ფურცელი	9
თარიღი	თებერვალი 2015

დირექტორი	
დ.ვაშაკიძე	
მთ.არქიტექტორი	
დ.ვაშაკიძე	
არქიტექტორი	
ა.ნოდია	
შესრულა	
ა.ნოდია	

ნახაზი

ჭრილი 1-1

წრეთლის ქუჩა

პროექტის სახელწოდება
სავაჭრო-საოფისე

მისამართი
ბორის ქუჩა N1

დამკვეთი

შ.პ.ს "იორდანე"

შენიშვნა

ფურცელი A3

მ 1:100