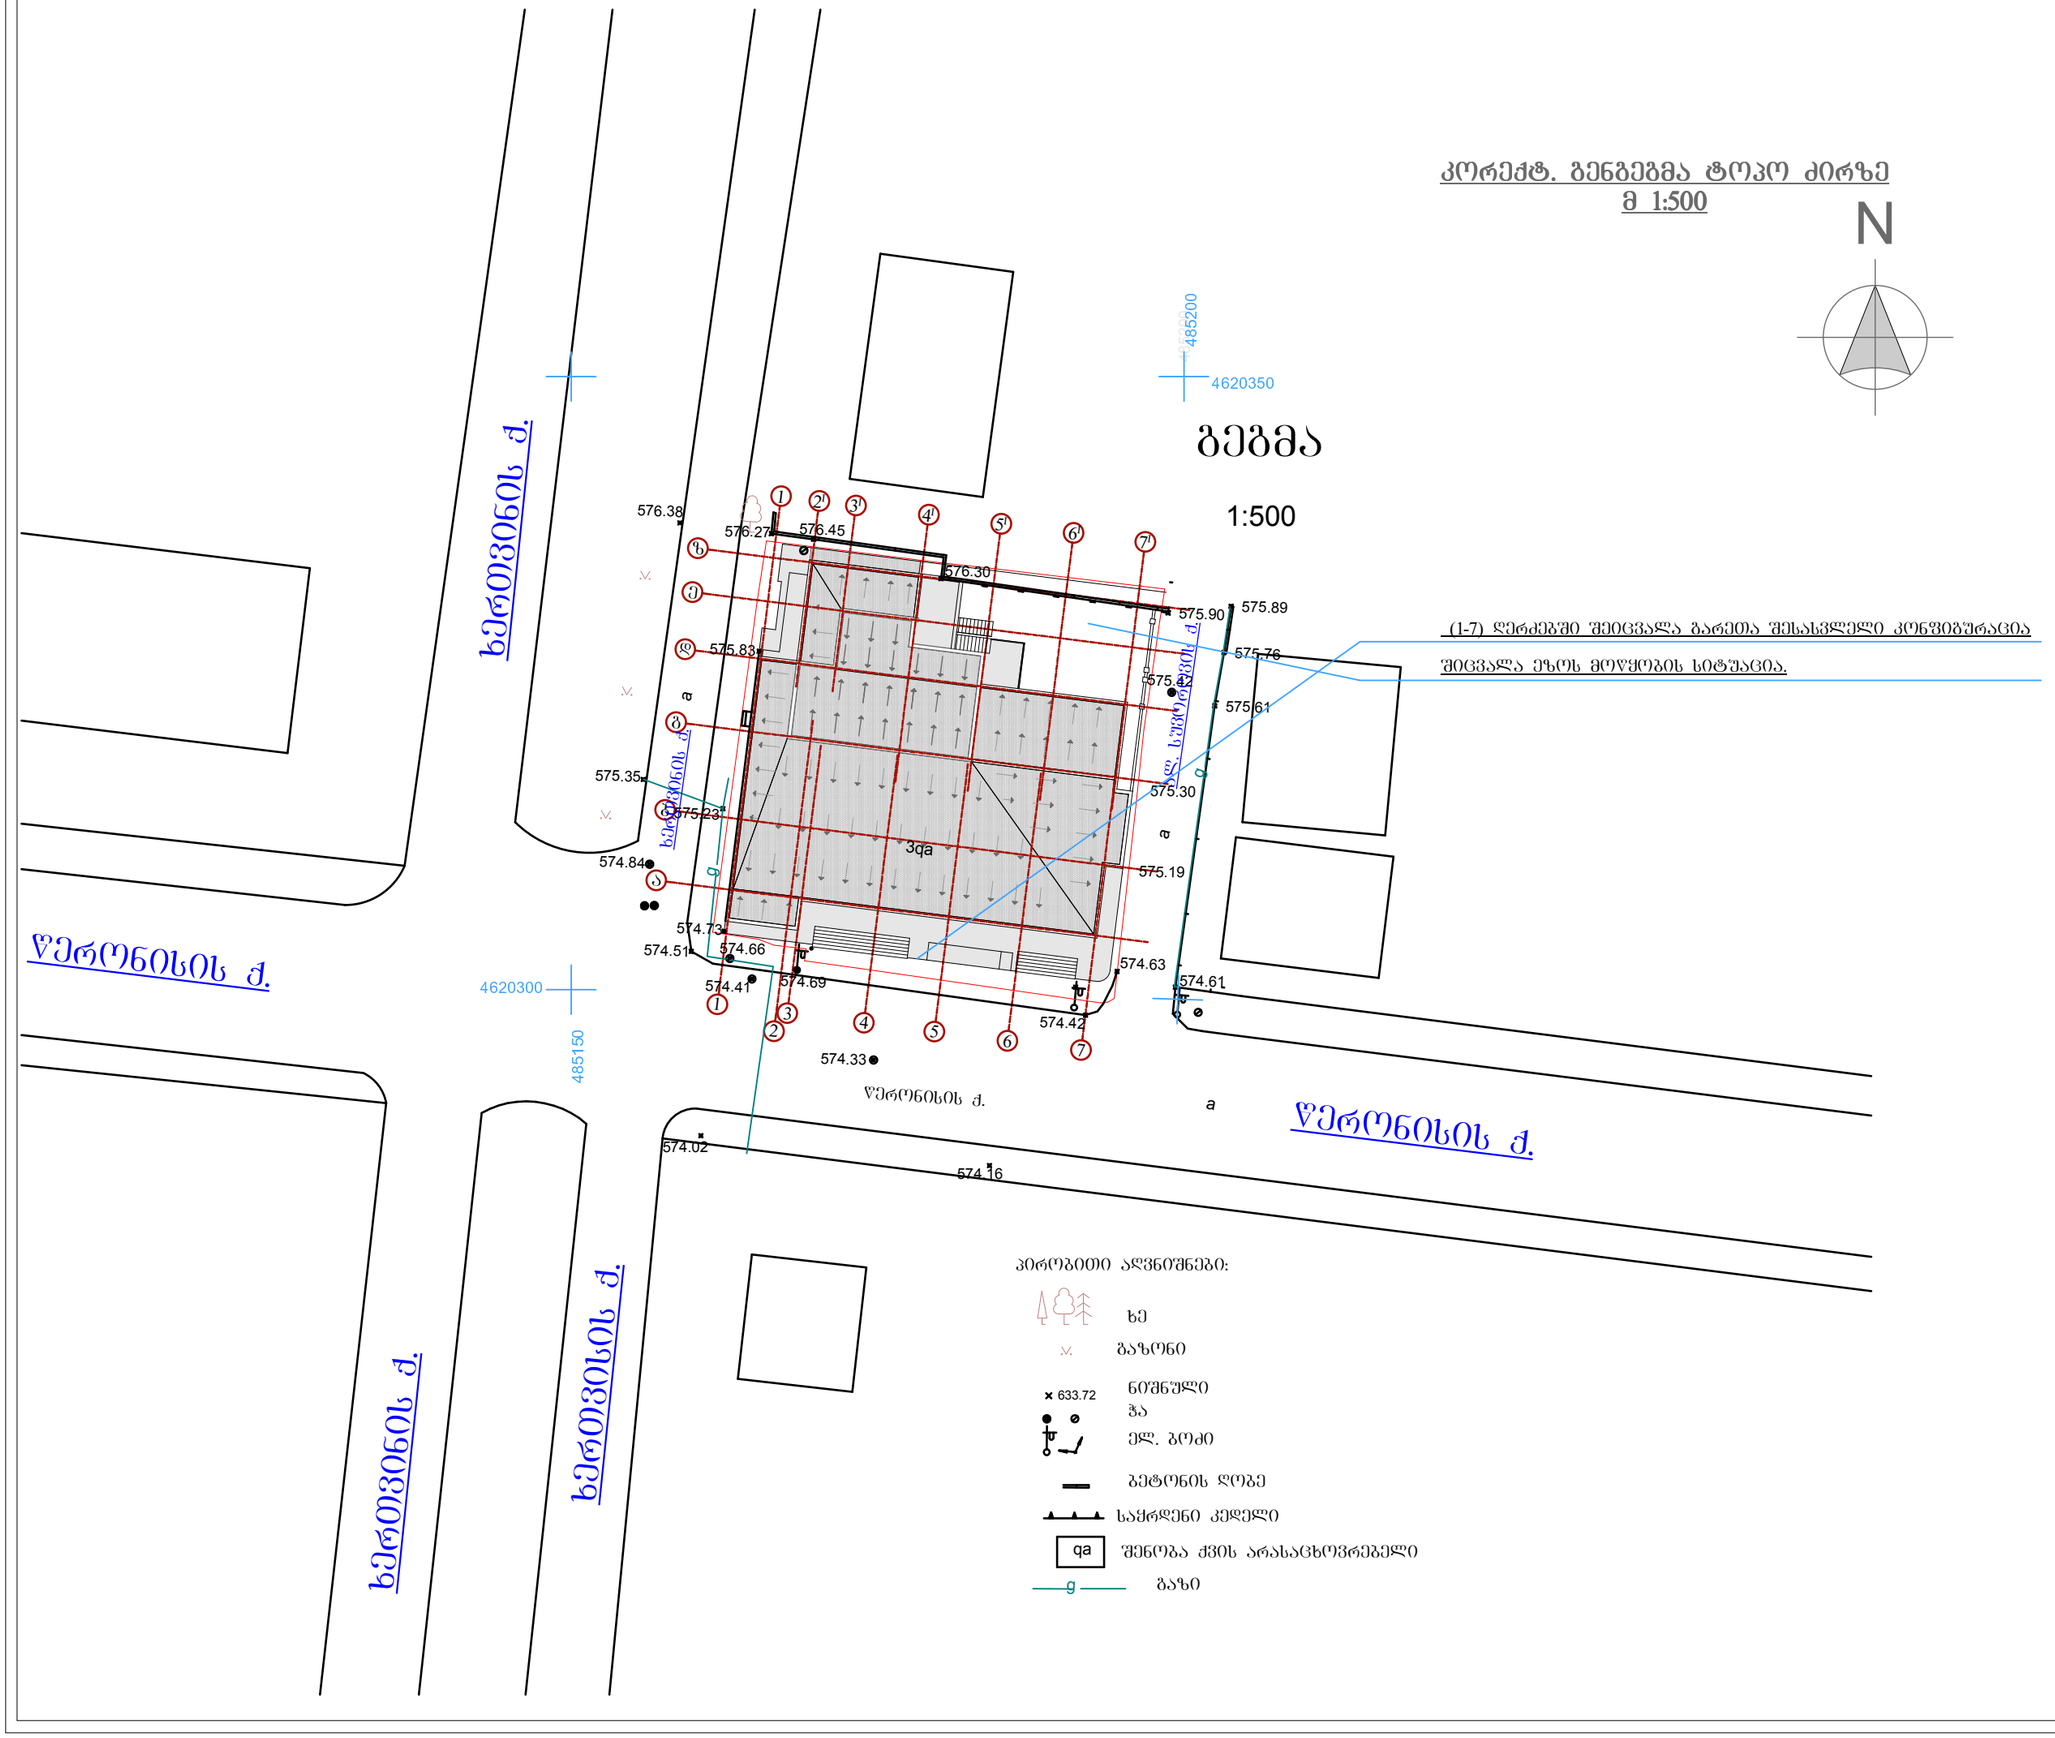

კორექტ. გენგეგმა ტოპო ძირზე
მ 1:500

(1-7) დერძებში შეიცვალა ბარეთა შესასვლელი კონფიგურაცია

შეცვალა ეზოს მოწყობის სიტუაცია.

პირობითი აღვნიშნები:

- ხე
- ბაზონი
- 633.72 ნიშნული ჭა
- ელ. ბოძი
- ბეტონის ღობე
- საქრდენი კედელი
- qa შენობა ქვის არასაცხოვრებელი
- g ბაზი

ფორმატი A-3	თბილისი 2011	
	დაკვეთა №	ფაილის სახელი

ექსპლიკაცია:

პირობითი ნიშნები:

- ნაკვეთის საზღვარი
- ჭრილის ხაზი
- ექსპლიკაციის ნუმერაცია
- არქიტექტურული ნიშნული
- განაშენიანების რეგულირების ხაზი

შენიშვნები

მისამართი: ჭერონისის ქუჩა №144

პროექტის სახელწოდება:
მრავალფუნქციური შენობა

სტადია	პროექტი	
ფურცელი	ფურცელი	
თანამდებობა	გვარი	ხელმოწერა
დირექტორი	გ.ბენდელიანი	
არქიტექტორი	ი.ბოგოხია	
კონსტრუქტორი		
შესრულა		

საპროექტო ლოგო | მისამართი

BIJI ARCHITECTURE
ქ. თბილისი
შარტავას 14ა
TEL: 895 55-35-74
899 75-28-88

მასშტაბი	1:100	
თარიღი		
სტადია	ფურცელი	ფურცლები
პროექტი	ა-01	