ჭრილი 2-2 . მ. 1:100

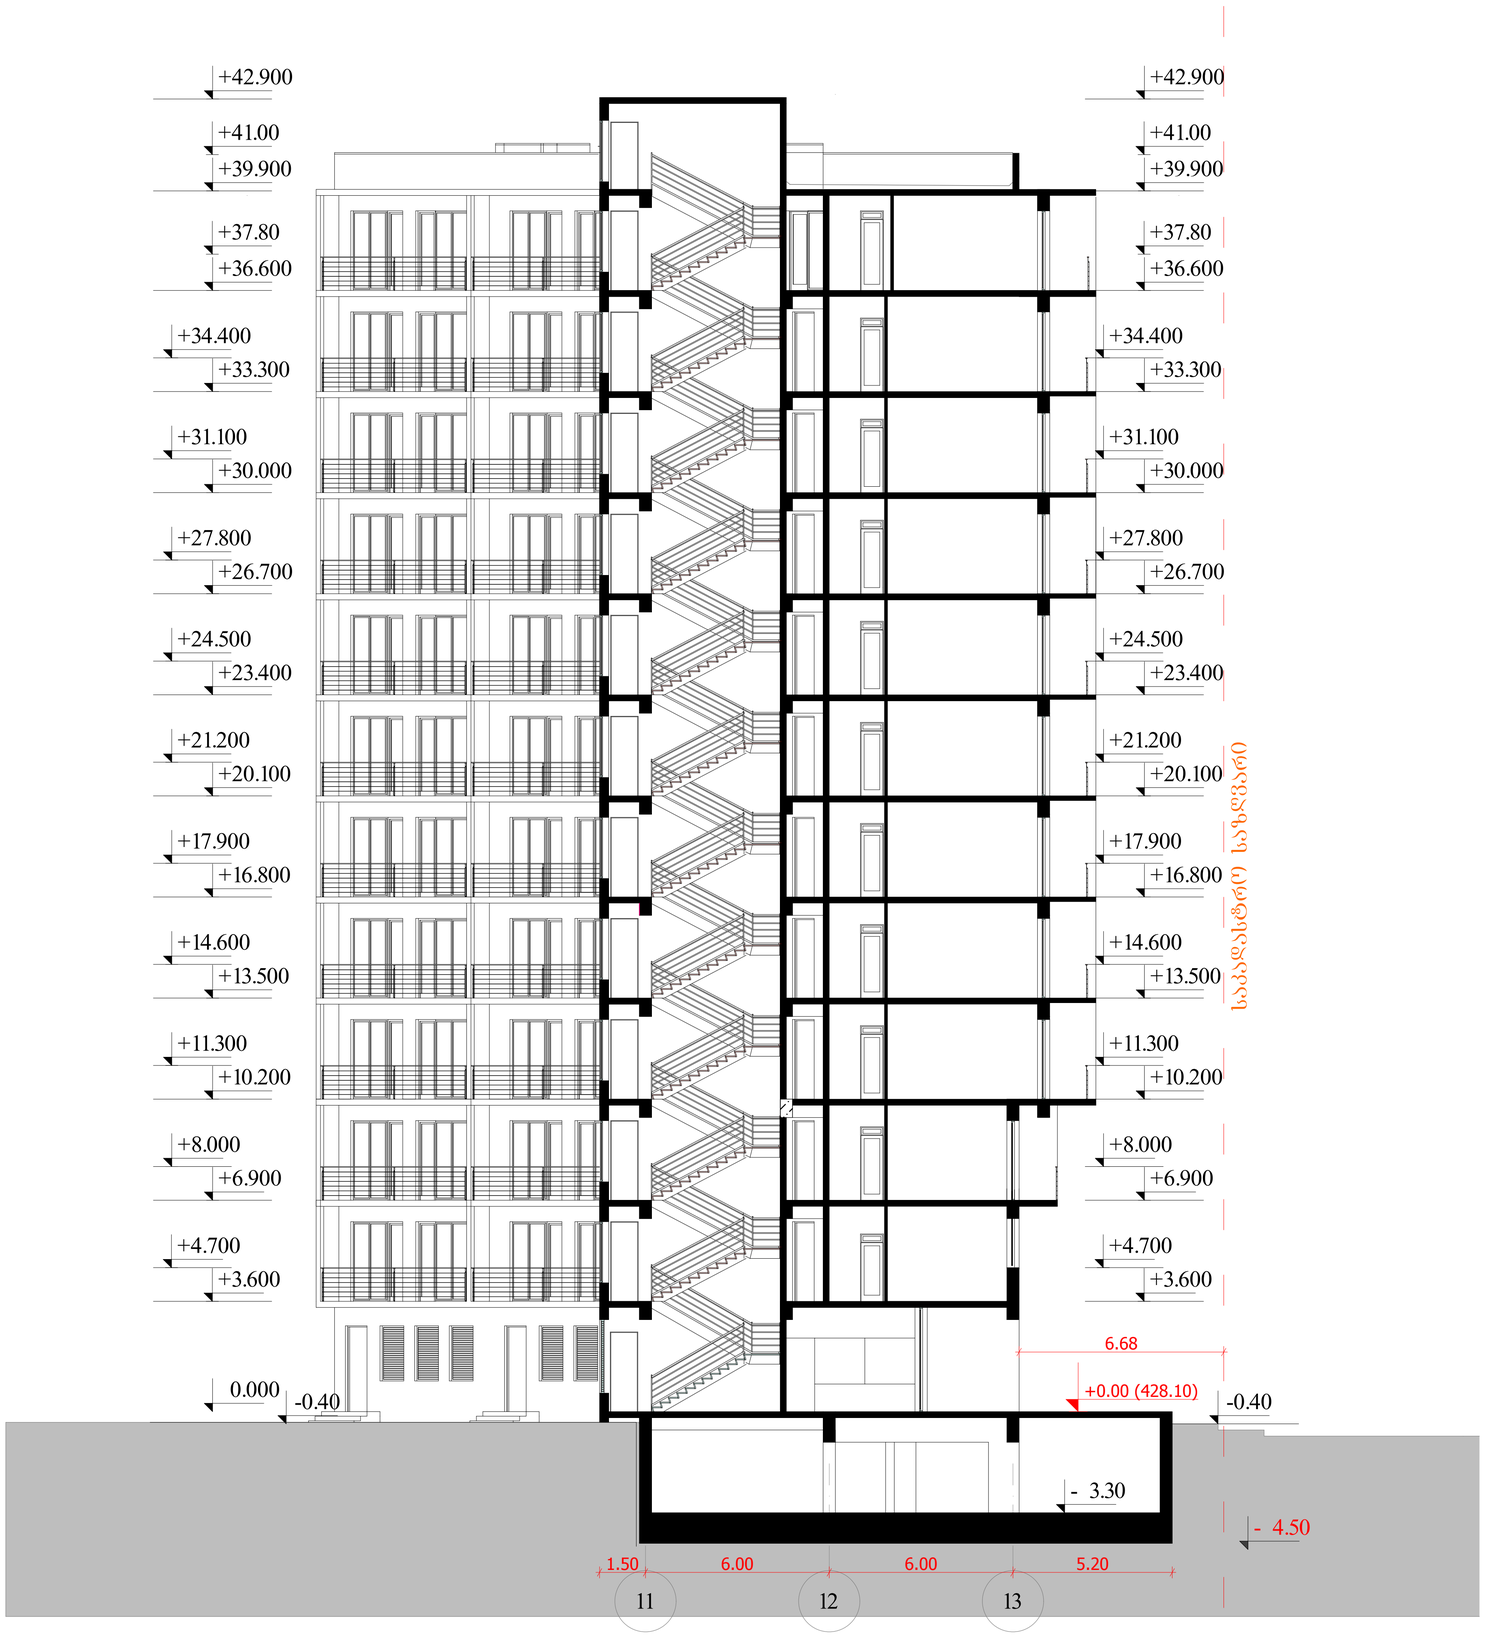

შპს "ცენტრ პოინტ ჰაუს" საპროექტო სტუდია			მრავალფუნქციური შენობა ბორჯომის ქ. ბლოკი ა	
ხელმძღვანელი		ზ. საბურძა	პროექტის კორექტირება	
მთ. ინჟინერი		ზ. საბურძა		
არქიტექტორი		ე. ქისტლიოვ		
არქიტექტორი		ნ. ქირკიძე	ჭრილი 2-2	დაკვ.
შეასრულა		ე. ქისტლიოვ		ფურც ა.1
			მასშ. 1:100	ფურცლ