ფასადი ღერძებში 11' - 19' . მ. 1:100

-შენობის გარე კედლები შელესვის შემდგომ იღებება ნასრისფერი წყალმედეგი საღებავით .

-აივნების ლითონის მოაჯირები შეიღებება მუქი ნასრისფერი საღებავით და მოპირკეტთება კარბოლუქსით (მწვანე ფერის)

-აივნების ლითონის მოაჯირები შეიღებება მუქი ნასრისფერი საღებავით.)

-ტერასის გადახურვის ელემენტი :
მსუბუქი ლითონის კონსტრუქცია შეიღებება მუქი ნასრისფერი საღებავით და გადახურული კარბოლუქსით (მწვანე ფერის).

-გარე კარებები და ფანჯრები შესრულდება მეტალო-პლასტიკისაგან (თეთრი ფერის).

-ფანჯრის ქვედა კედელი გათვალისწინებულია გათბობა-კონდიცირების სისტემების მოწყობისათვის



+42.900
+41.00
+39.900
+39.60
+37.80
+36.600
+34.400
+33.300
+31.100
+30.000
+27.800
+26.700
+24.500
+23.400
+21.200
+20.100
+17.900
+16.800
+14.600
+13.500
+11.300
+10.200
+8.000
+6.900
+4.700
+3.600
0.000
-0.40

11' დ ე ზ თ ი

შპს "ცენტრ პოინტ ჰაუს" საპროექტო სტუდია			მრავალფუნქციური მშენებლ კომპლექს ქ. ბათუმში		
ხელმძღვანელი		გ. საბურია	პროექტის კორექტირება		
მთ. ინჟინერი		გ. საბურია			
არქიტექტორი		ე. ქისტლიოვ	ფასადი ღერძებში 11' - 19'		
არქიტექტორი		ნ. ქირკაძე			
შესრულება		ე. ქისტლიოვ			
			მასშ. 1:100		

ფასადი ღერძებში 19' - 11' . მ. 1:100

-შენობის გარე კედლები შელესვის შემდგომ იღებება ნასრისფერი წყალმედები საღებავით .

-აივნების ლითონის მოაჯირები შეიღებება მუქი ნასრისფერი საღებავით და მოპირკეტდება კარბოლუქსით (მწვანე ფერის)

-ფანჯრის ქვედა კედელი გათვალისწინებულია გათბობა-კონდიცირების სისტემების მოწყობისათვის

-გარე კარებები და ფანჯრები შესრულდება მეტალო-პლასტიკისაგან (თეთრი ფერის).



შპს "ცენტრ პოინტ კაუს"			მრავალფუნქციური შენობა ვაჩნაძის ქ. 9ა,ბათუმი	
ს ა პ რ ო ე ქ ტ ო ს ტ უ დ ი ა				
ხელმძღვანელი		ბ. საბურია	პროექტის კორექტირება	
მთ. ინჟინერი		ბ. საბურია		
არ.მთ.არქიტექტ.		ე. ქისტლიო	ფასადი ღერძებში 19' - 11'	მპკ3.
არ.მთ.კონსტრ.		ნ. ქირკიძე		ფურც 3.2
შეასრულა		ე. ქისტლიო	მასშ. 1:100	ფურცლ

ფასადები ღერძებში 11-13 და 13-11 . მ. 1:100

-ტერასის გადახურვის ელემენტი :
მსუბუქი ლითონის კონსტრუქცია შეიღებება მუქი ნაცრისფერი საღებავით და გადახურული კარბოლუქსით (მწვანე ფერის).


-აივნების ლითონის მოაჯირები შეიღებება მუქი ნაცრისფერი საღებავით და მოპირკეტთება კარბოლუქსით (მწვანე ფერის)


-აივნების ლითონის მოაჯირები შეიღებება მუქი ნაცრისფერი საღებავით.)

-გარე კარებები და ფანჯრები შესრულდება მეტალო-პლასტიკისაგან (თეთრი ფერის).

-ფანჯრის ქვედა კედელი გათვალისწინებულია გათბობა-კონდიცირების სისტემების მოწყობისათვის

-შენობის გარე კედლები შელესვის შემდგომ იღებება ნაცრისფერი წყალმედები საღებავით .

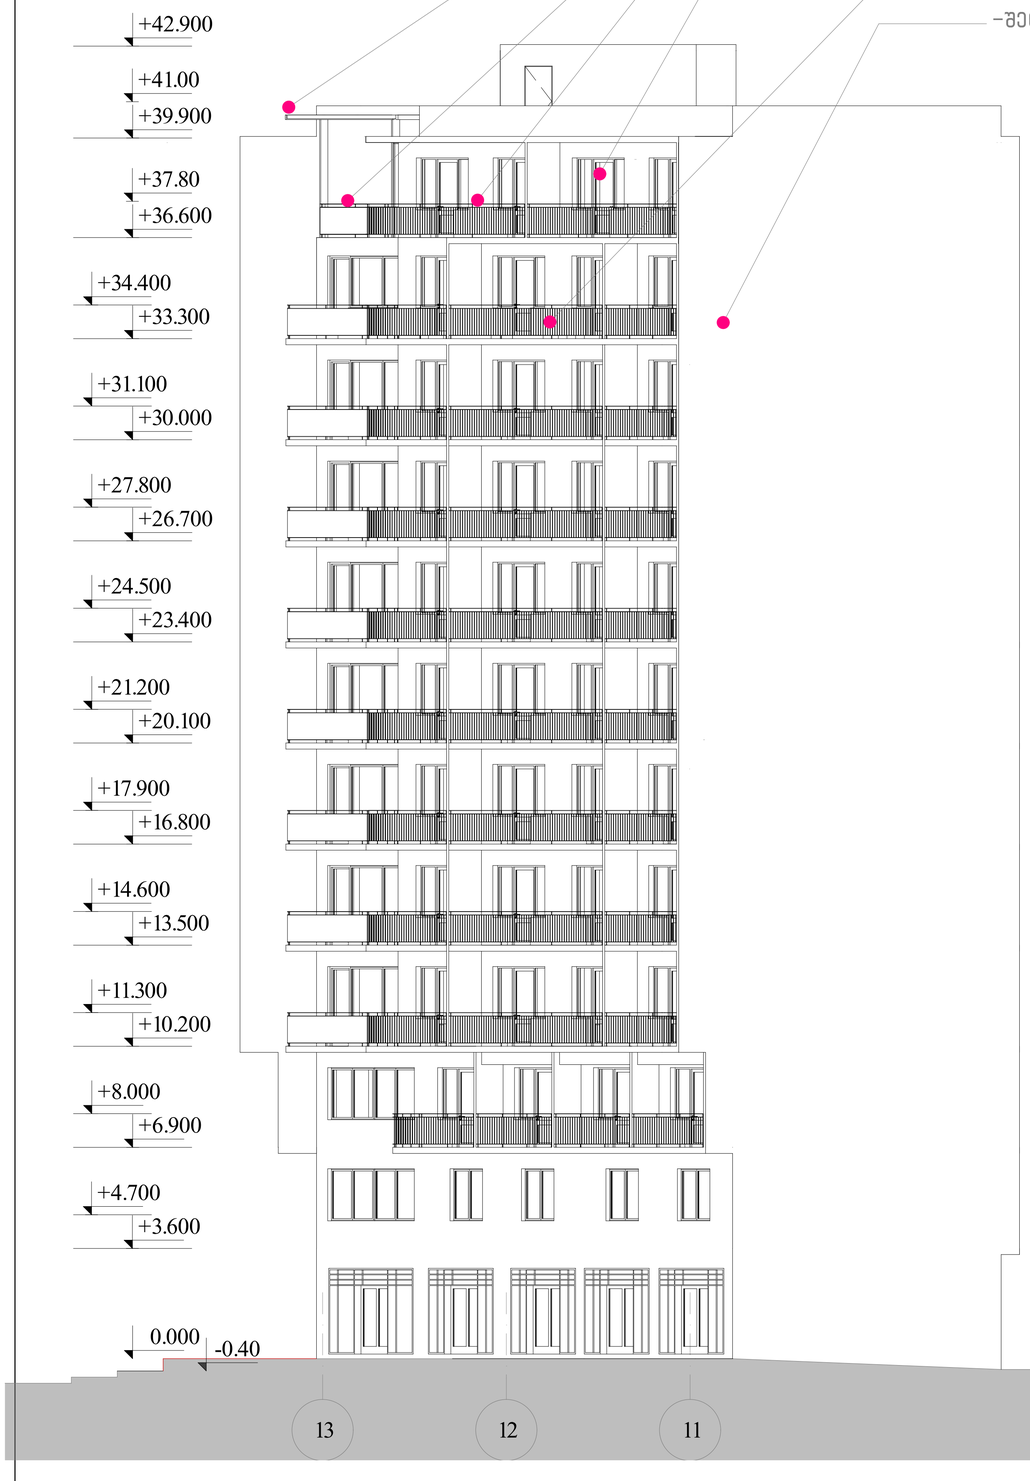

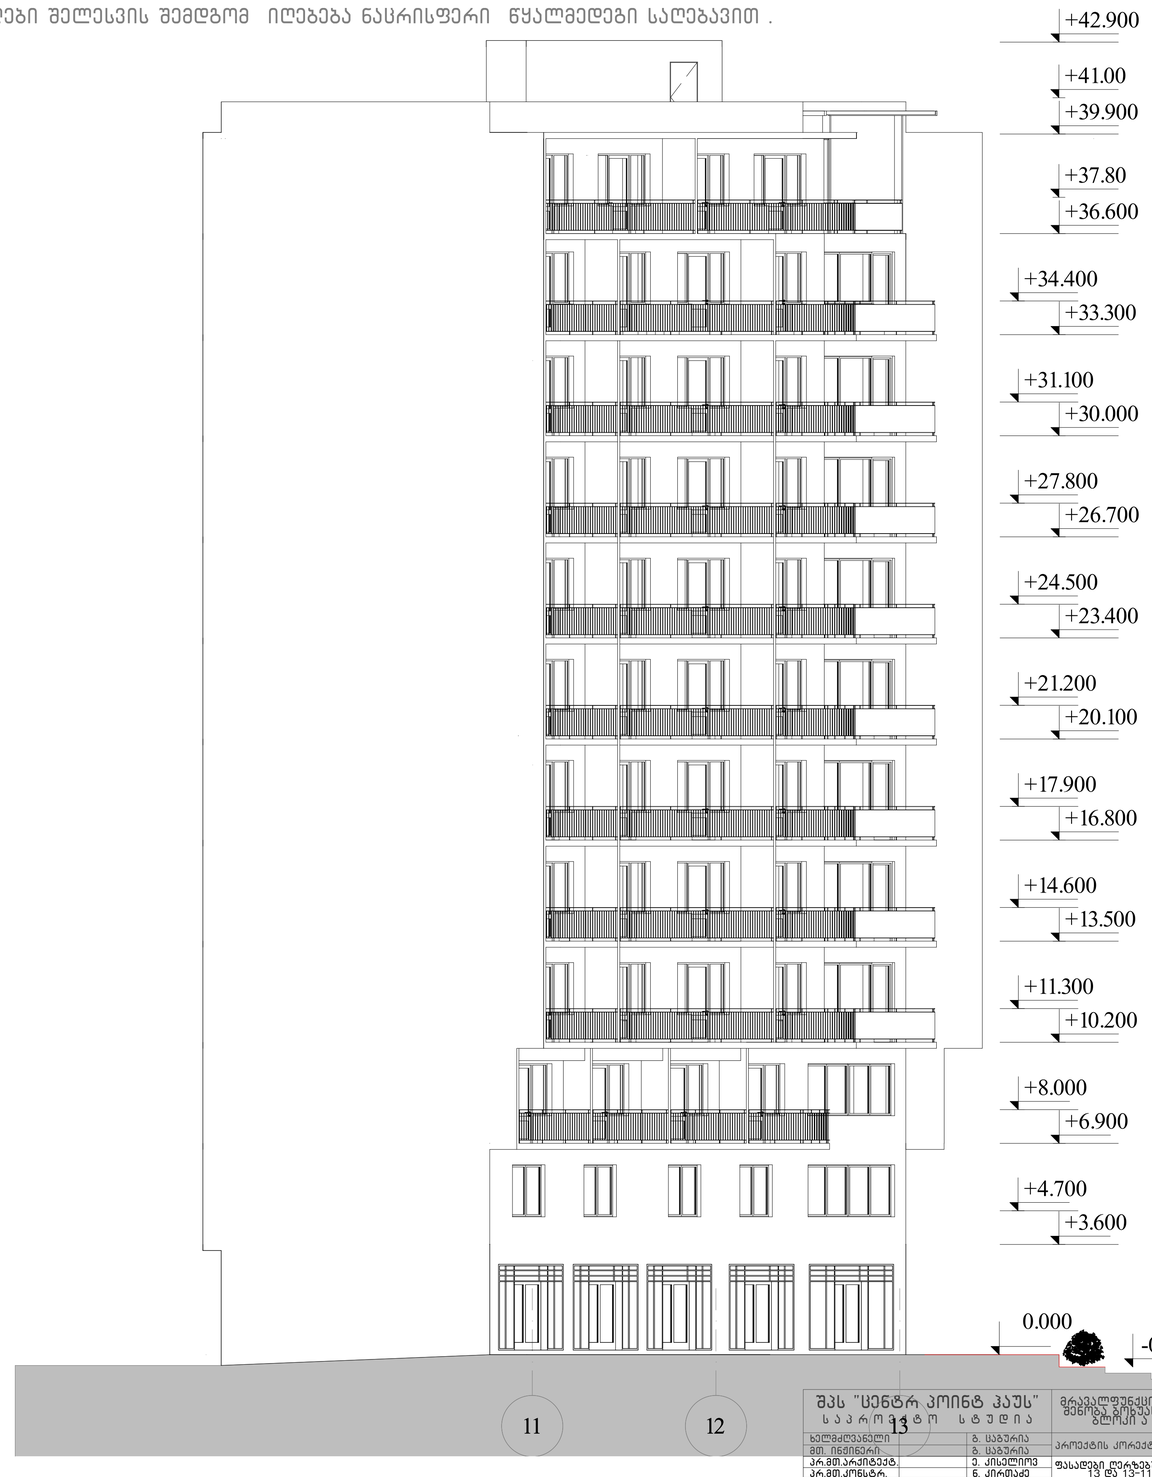

შპს "ცენტრ პოინტ ჰაუს" საპროექტო სტუდია		მრავალფუნქციური შენობა გორგასლის ქ. ბლოკი A	
ხელმძღვანელი	ბ. საბურრა	პროექტის კორექტირება	
მთ. ინჟინერი	ბ. საბურრა		
პრ.მთ.არქიტექტ.	ე. ქისტლიროვ	ფასადები ღერძებში 11-13 და 13-11	ფაკ3.
პრ.მთ.კონსტრ.	ნ. ქირთაძე		ფუარც A.3
შეასრულა	ე. ქისტლიროვ	მასშ. 1:100	ფუარსლ