ქ.თბილისი.მდინარე მტკვრის მარცხენა სანაპირო
ს/კ 01.17.01.138.079
შენობა №2-ის დემოტაჟის პროექტი

შ.პ.ს.„G&T" 2015წ

სიტუაციური გეგმა მ. 1:1000

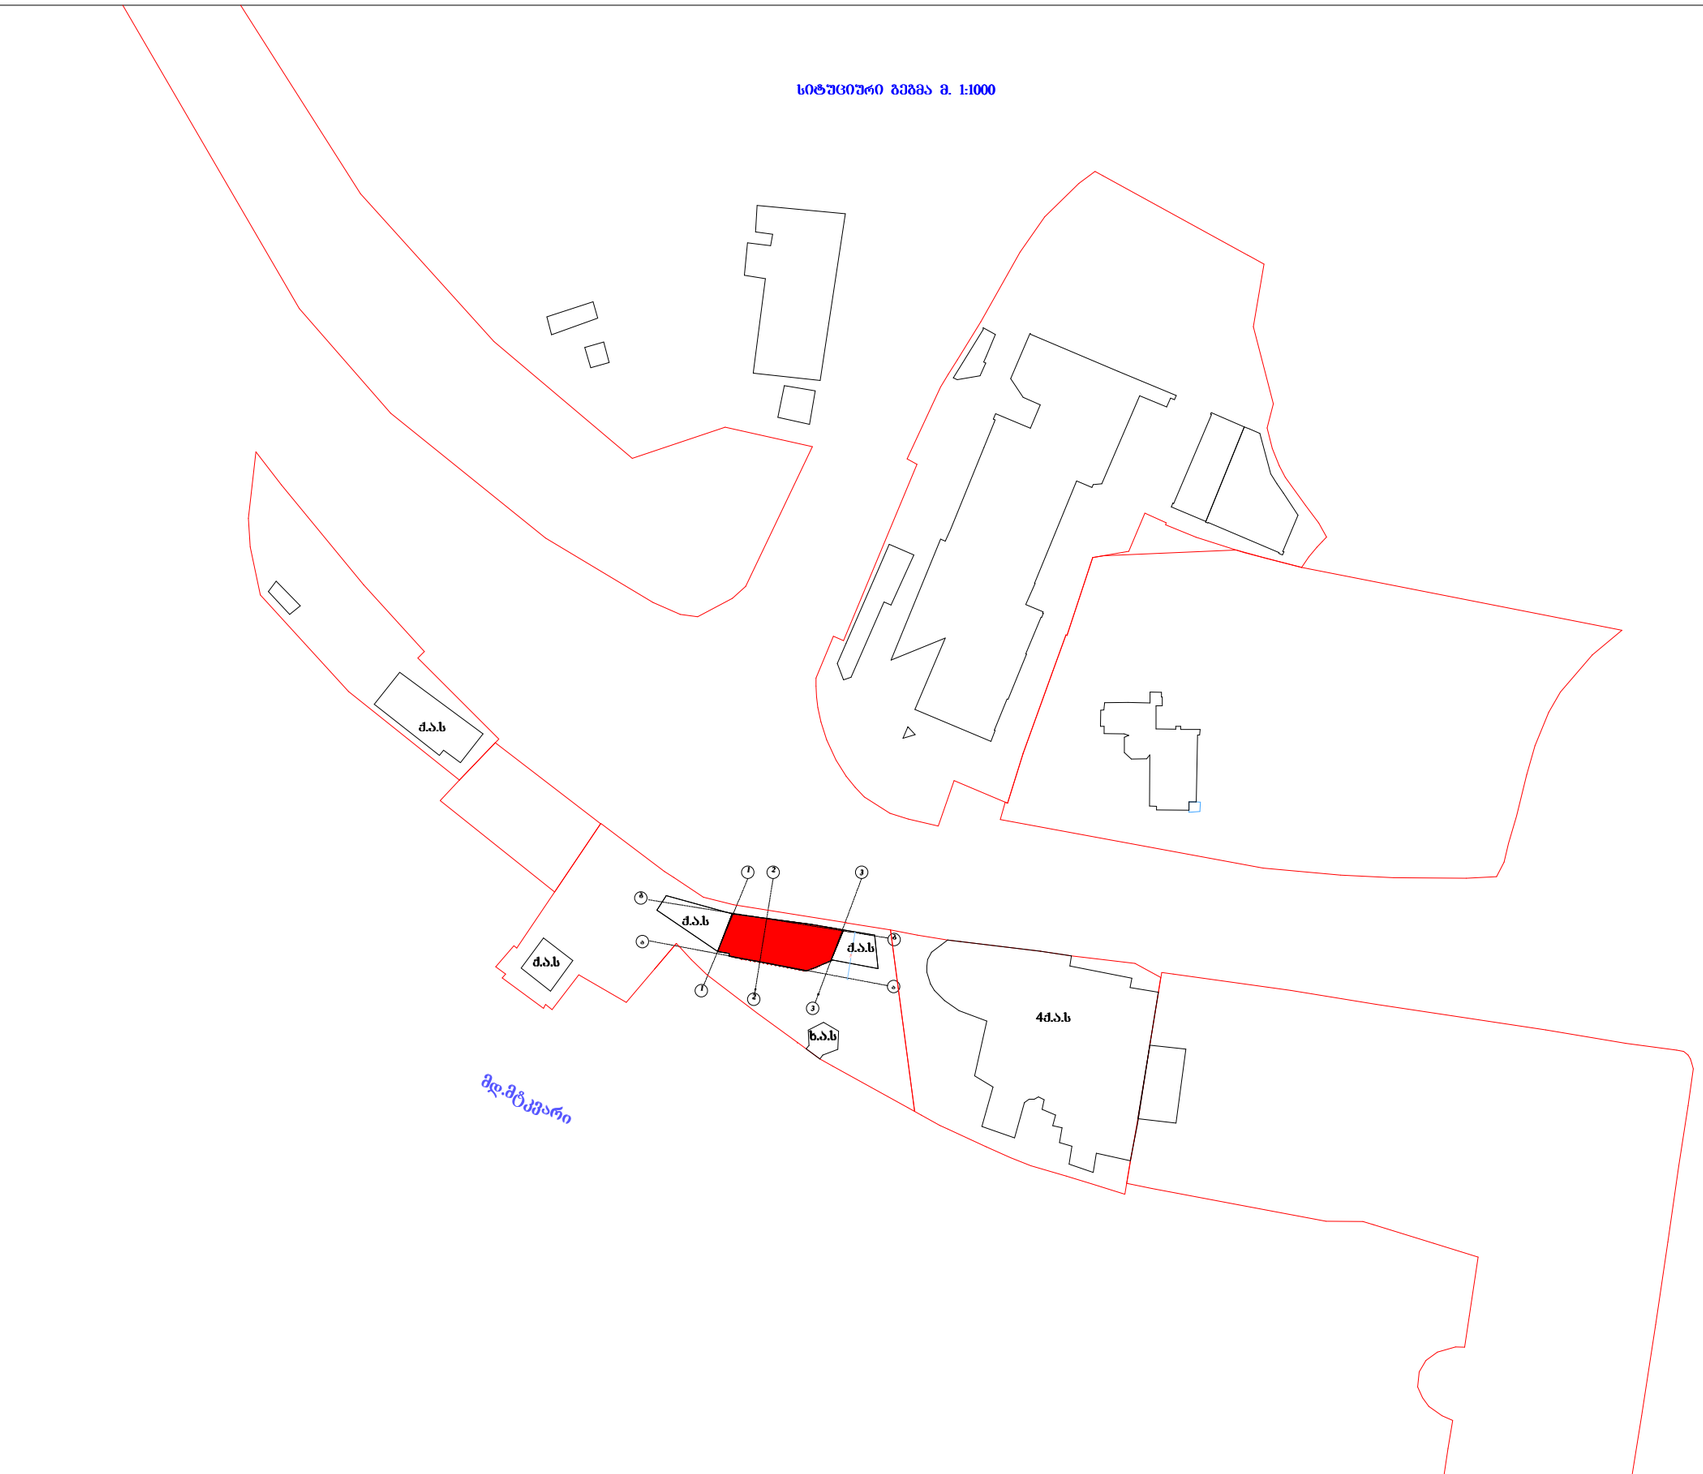

დირექტორი		გ.დემეტრაშვილი	ყინამძღვრიშვილის ქ. №190 ს/კ 01.13.07.023.087 შენობა №1	სტადია	შურცელი
პრ. მთ. არქ				პრ.	
პრ. ავტორი					
შესრულა		ნ. მიქელაძე	გეგმა მ. 1:100	შ.პ.ს.„G&T"	
კონსტრუქტორი					

გენ-გეგმა მ. 1:500

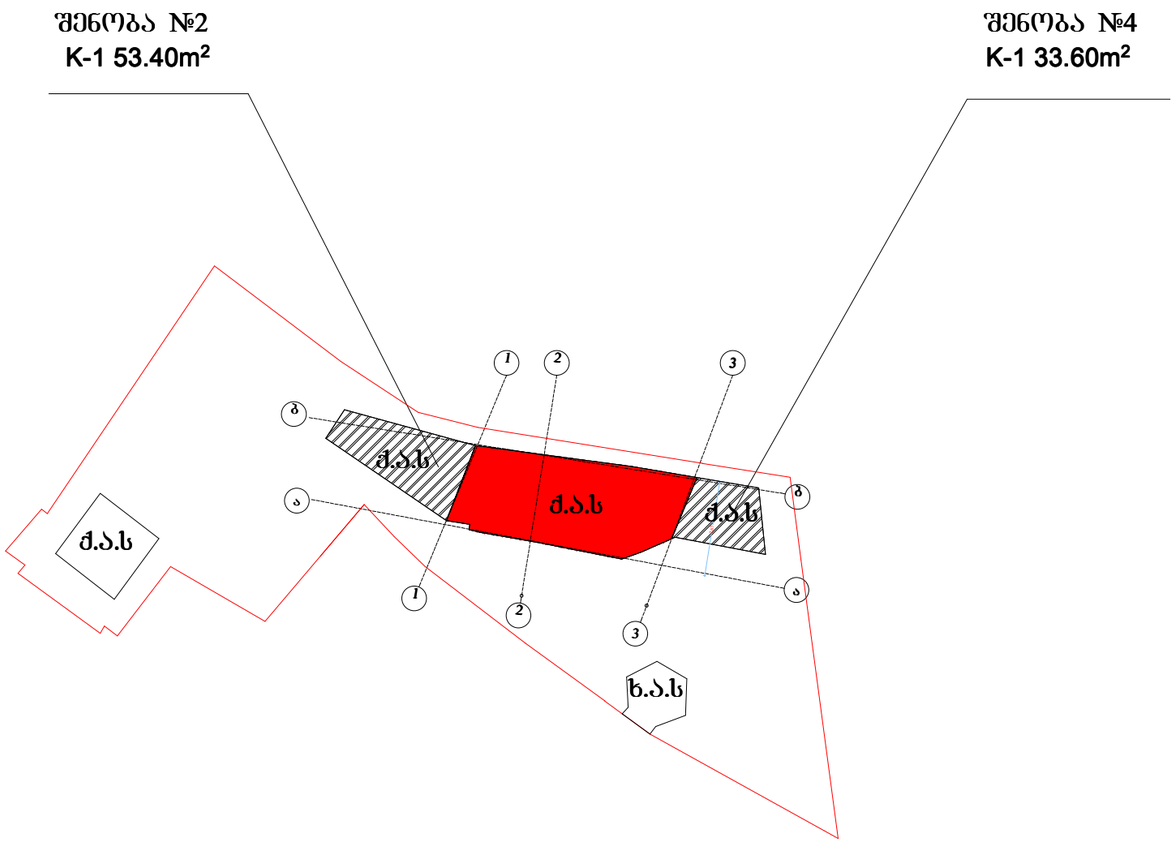

დირექტორი		გ.დემეტრაშვილი	ქ.თბილისი,გდინარე მტკვრის მარცხენა სანაპირო ს/კ 01.17.01.138.079 შენობა №2-ის დემონტაჟის პროექტი	სტადია	შურცელი
პრ. მთ. არქ				პრ.	
პრ. ავტორი				შ.პ.ს.„G&T"	
შესრულა		ნ. მიქელაძე	გენ-გეგმა მ. 1:500		
კონსტრუქტორი					

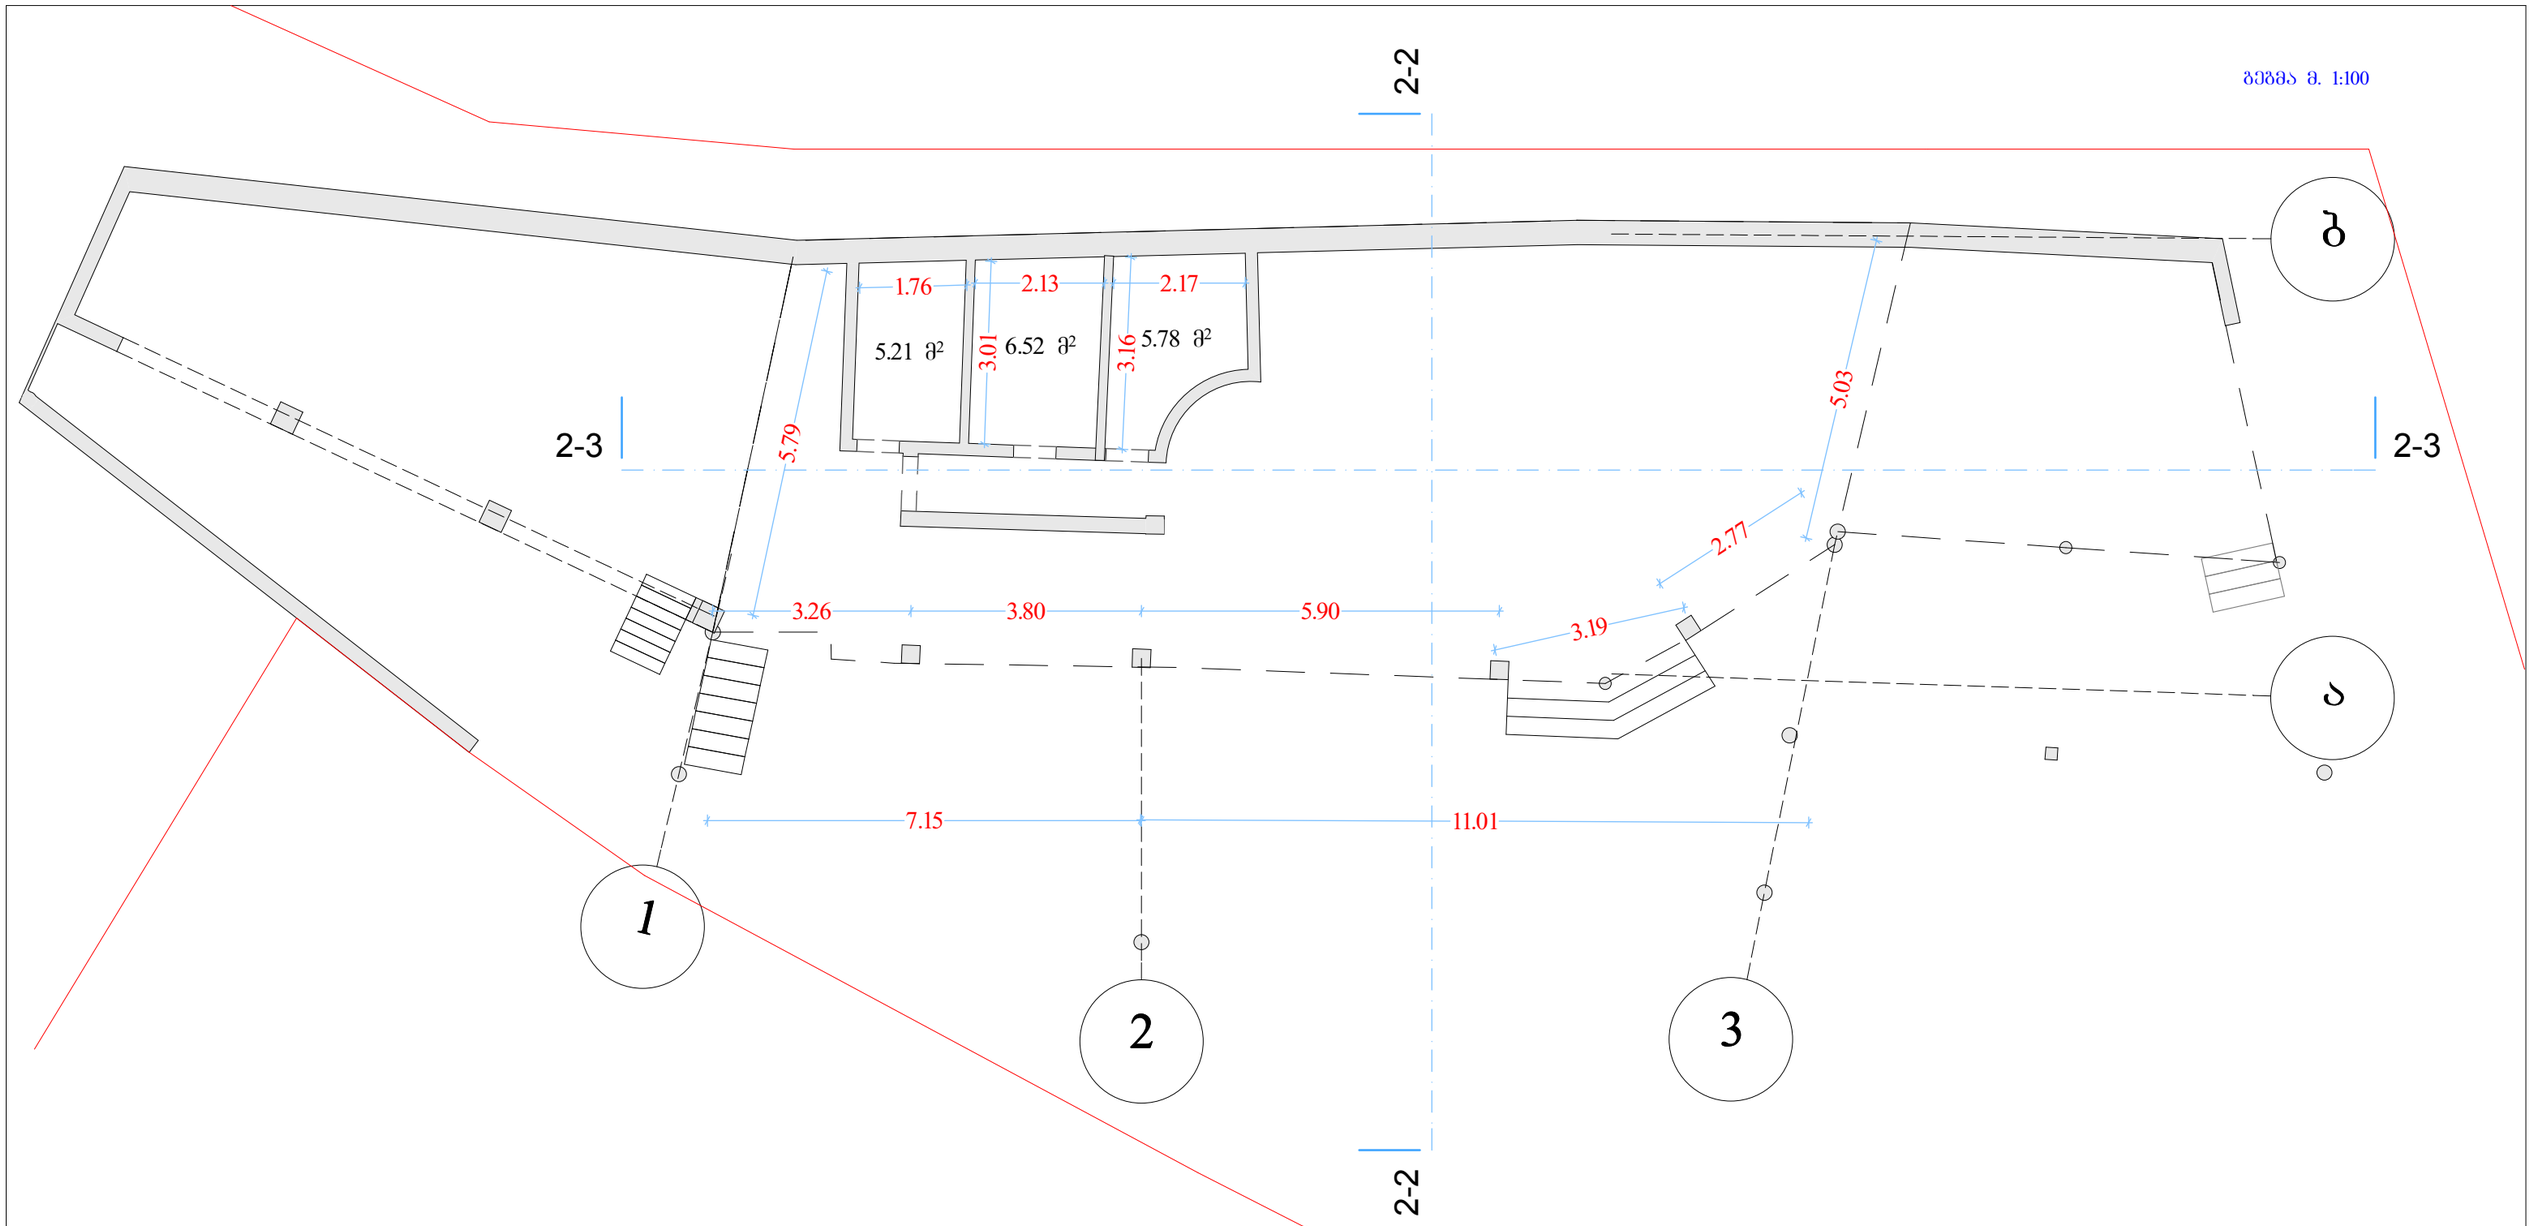

დირექტორი		ბ.დემეტრაშვილი	ქ.თბილისი,მდინარე მტკვრის მარცხენა სანაპირო ს/კ 01.17.01.138.079 შენობა №2-ის დემოტაჟის პროექტი	სტადია	ფურცელი
პრ. მთ. არქ				პრ.	
პრ. ავტორი					
შესრულა		ნ. მიქელაძე	ზომა მ. 1:100	შ.პ.ს.„G&T"	
კონსტრუქტორი					

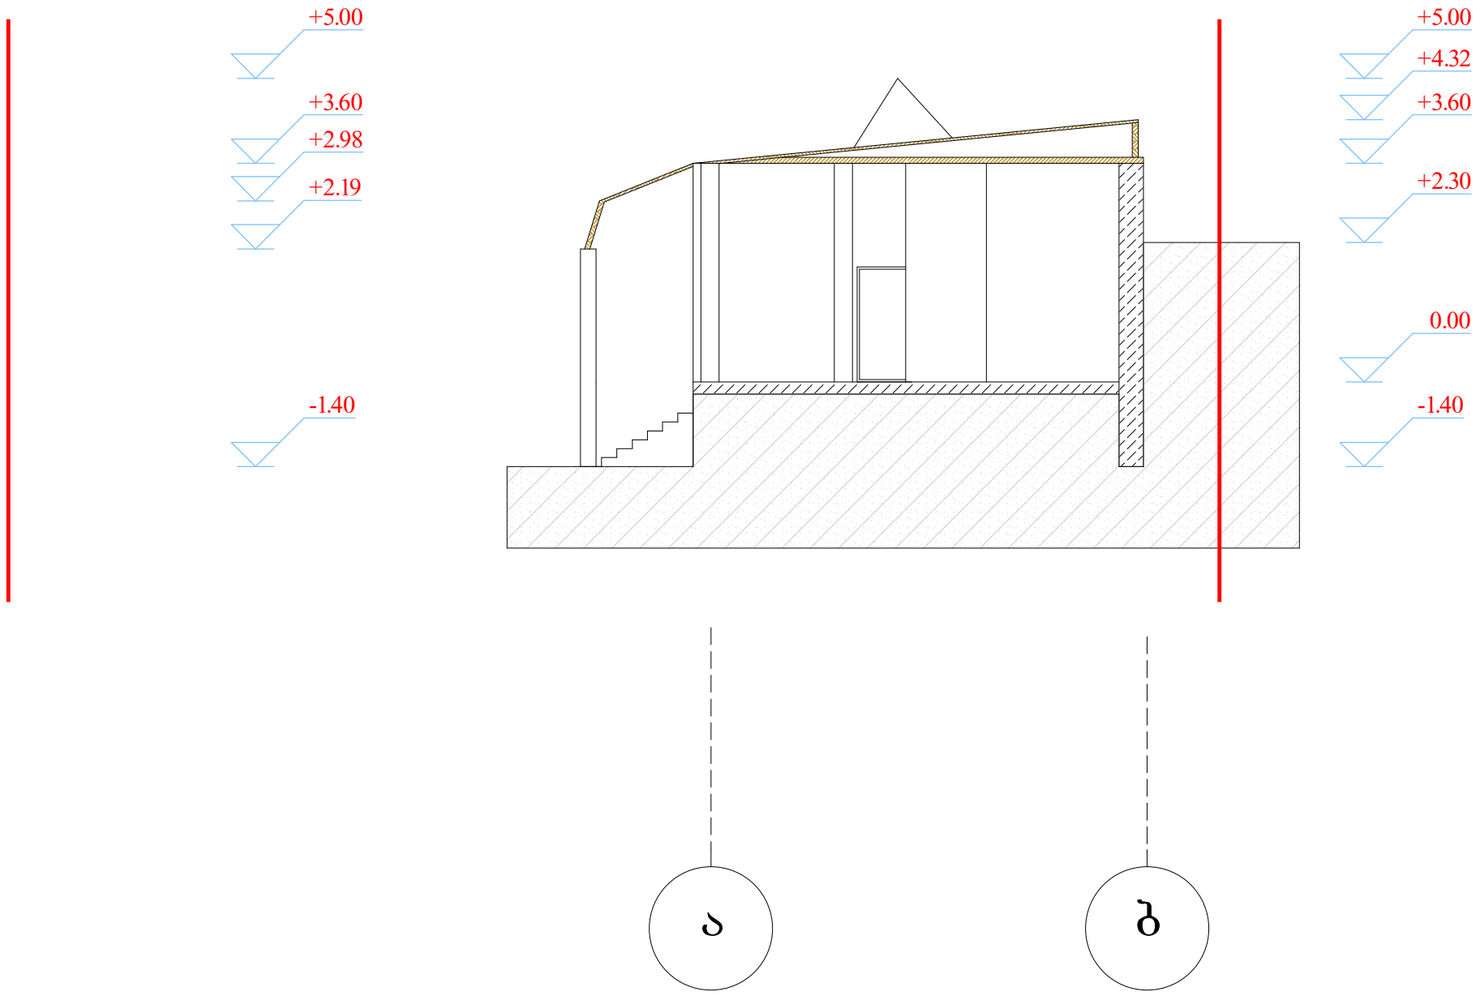

დირექტორი		ბ.დემეტრაშვილი	ქ.თბილისი.მდინარე მტკვრის მარცხენა სანაპირო ს/კ 01.17.01.138.079 შენობა №2-ის დემოტაჟის პროექტი	სტადია	ფურცელი
პრ. მთ. არქ				პრ.	
პრ. ავტორი					
შეასრულა		ნ. მიქელაძე	ჭრილი 2-2	შ.პ.ს.„G&T"	
კონსტრუქტორი					

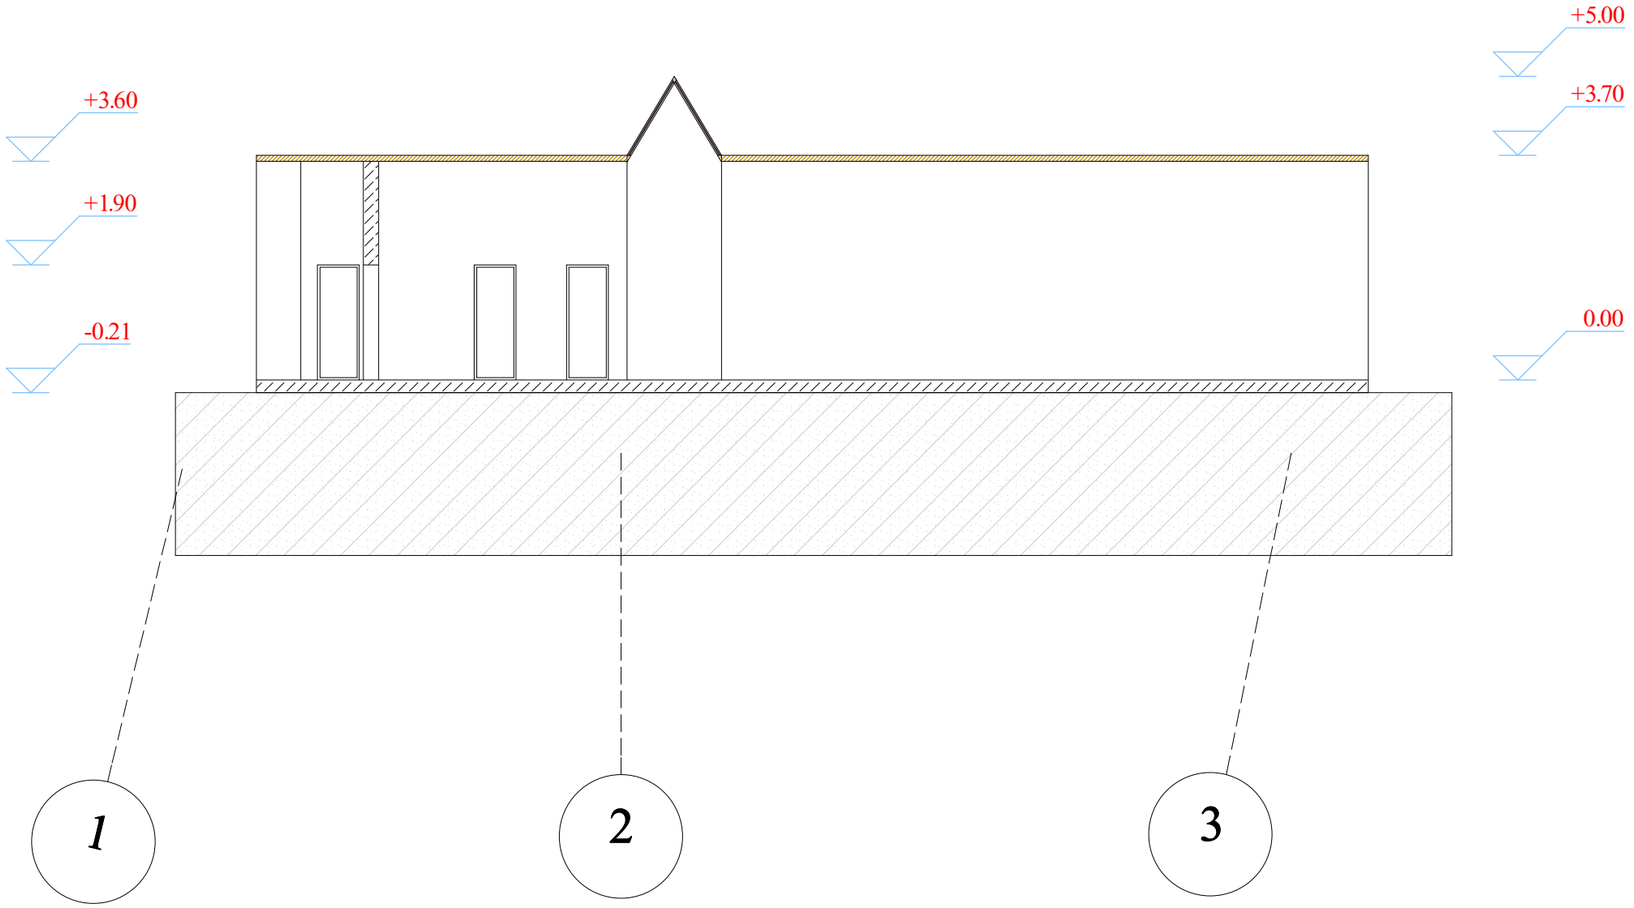

დირექტორი		გ.დემეტრაშვილი	ქ.თბილისი,მდინარე მტკვრის მარცხენა სანაპირო ს/კ 01.17.01.138.079 შენობა №2-ის დემოტაჟის პროექტი	სტადია	ფურცელი
პრ. მთ. არქ				პრ.	
პრ. ავტორი					
შეასრულა		ნ. მიქელაძე	ჭრილი 2-3	შ.პ.ს.„G&T"	
კონსტრუქტორი					