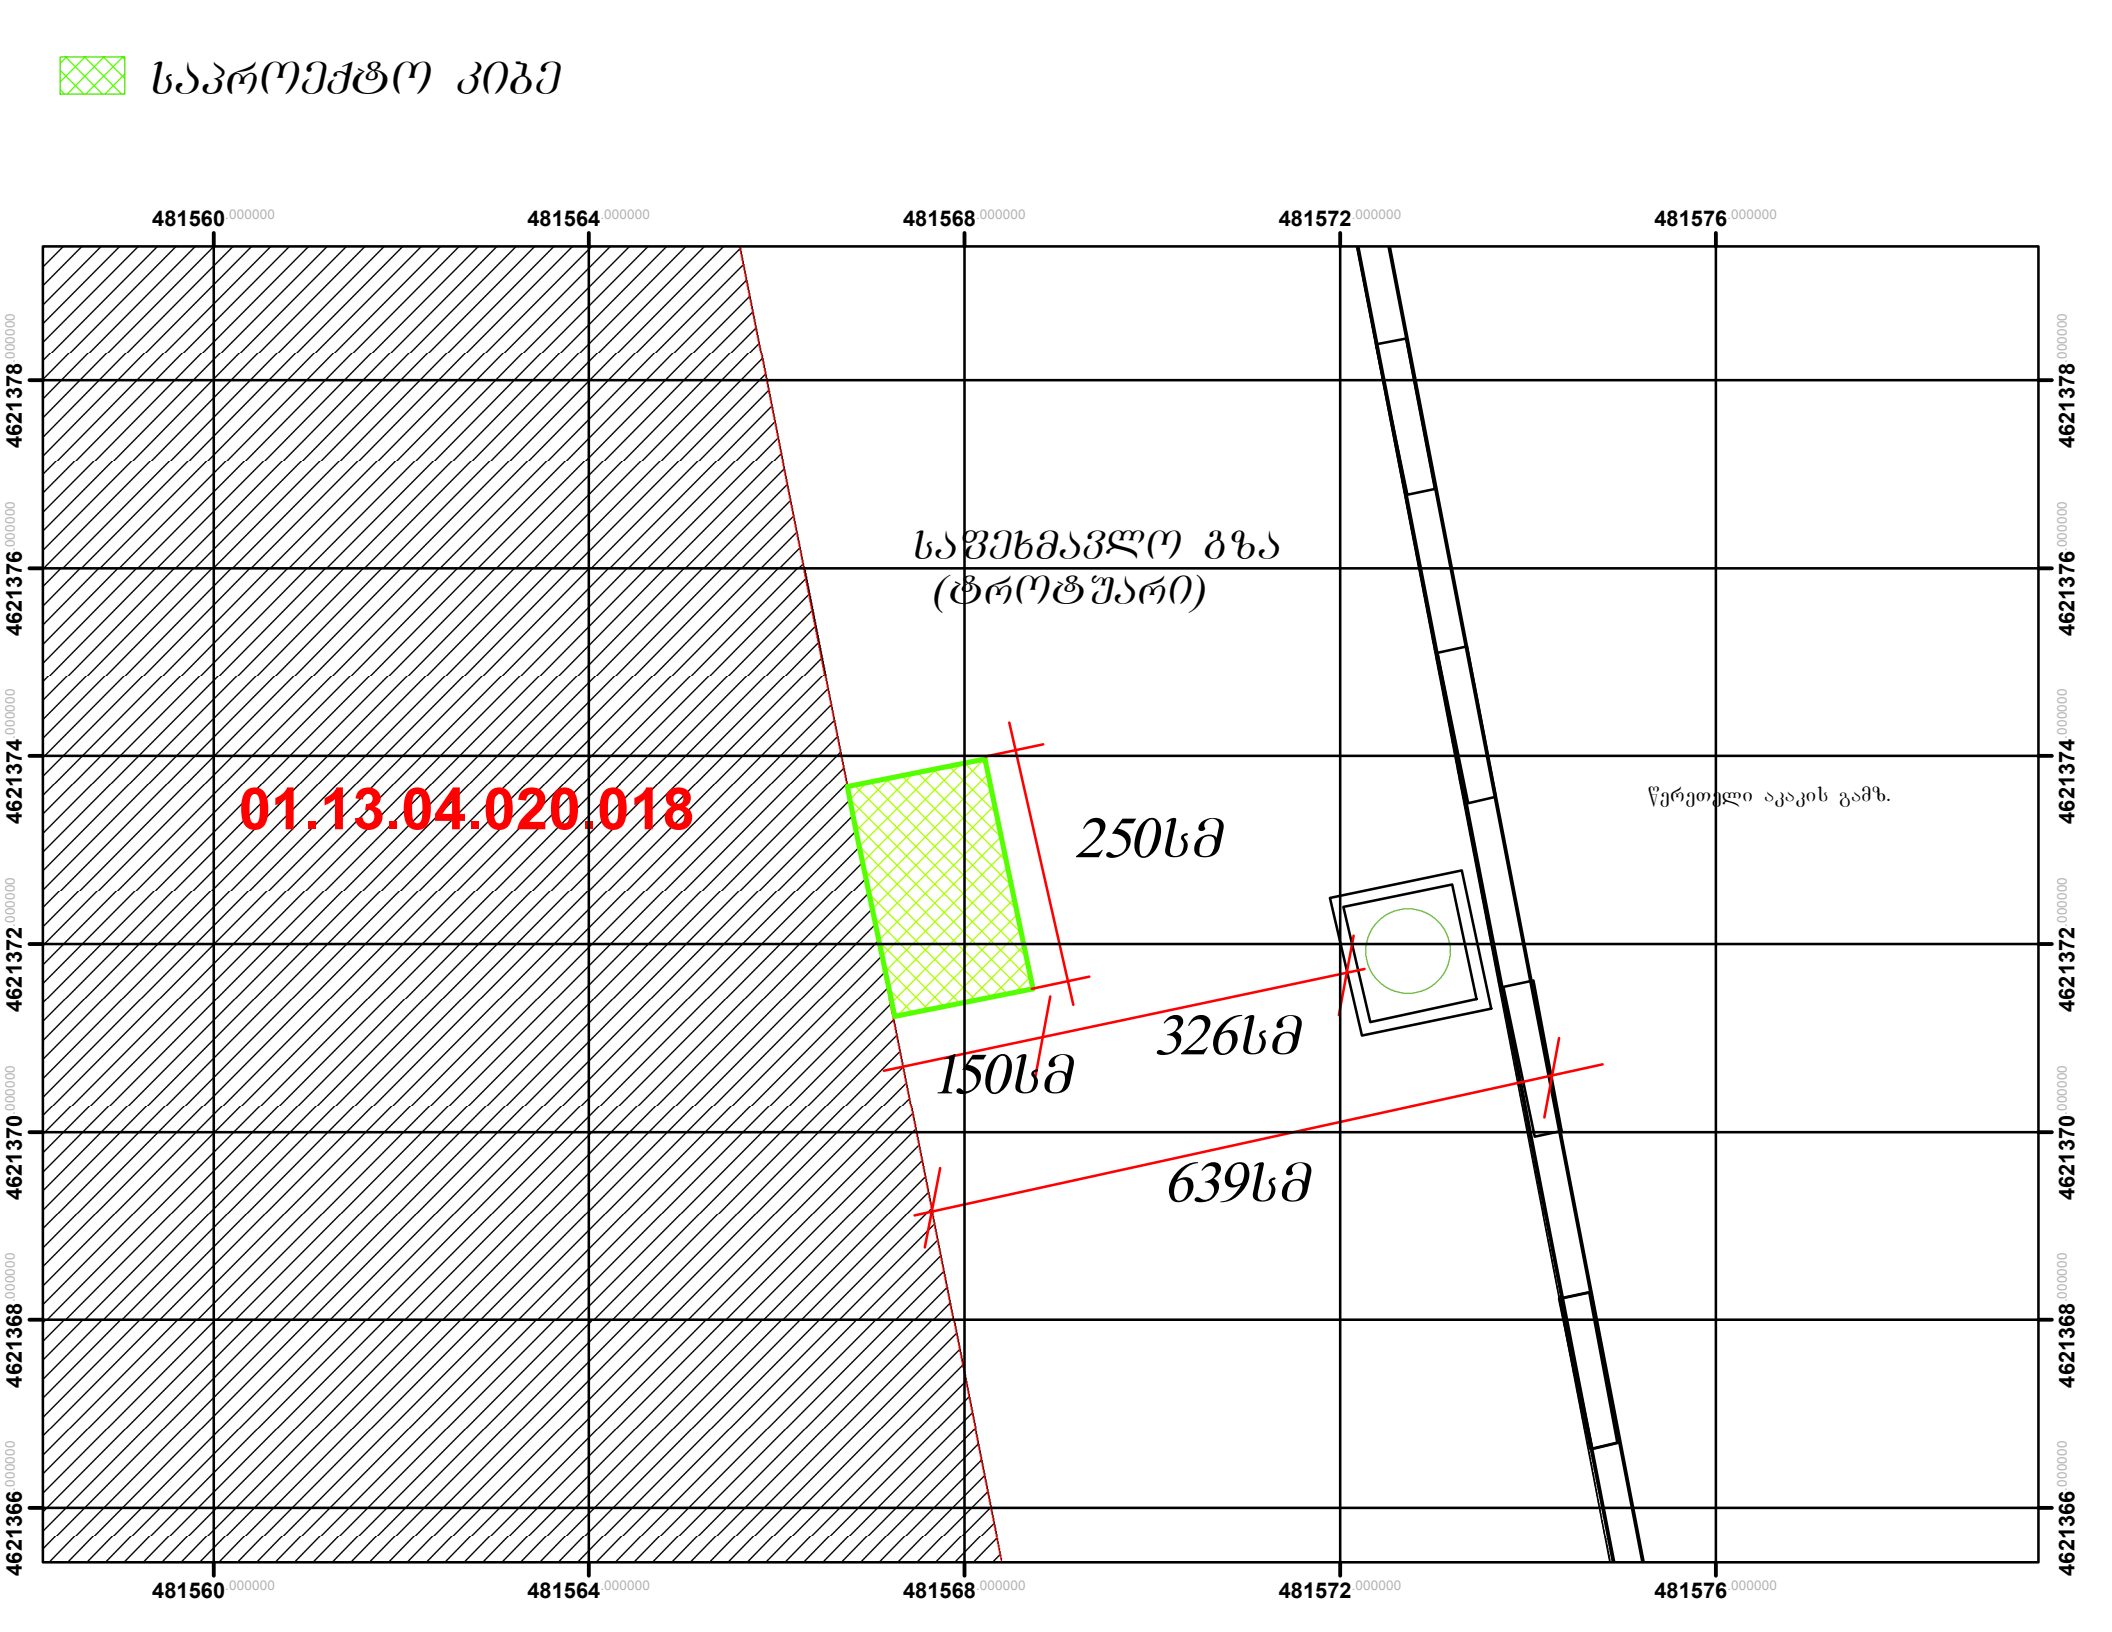
საპროექტო კიბე
481560.000000
481564.000000
481568.000000
481572.000000
481576.000000
4621378.000000
4621376.000000
4621374.000000
4621372.000000
4621370.000000
4621368.000000
4621366.000000
საშეხმავლო გზა
(ტროტუარი)
01.13.04.020.018
250სმ
326სმ
150სმ
639სმ
წერეთლი აკაკის გამზ.