კორექტ. ჭრილი 1-1
მ 1:100

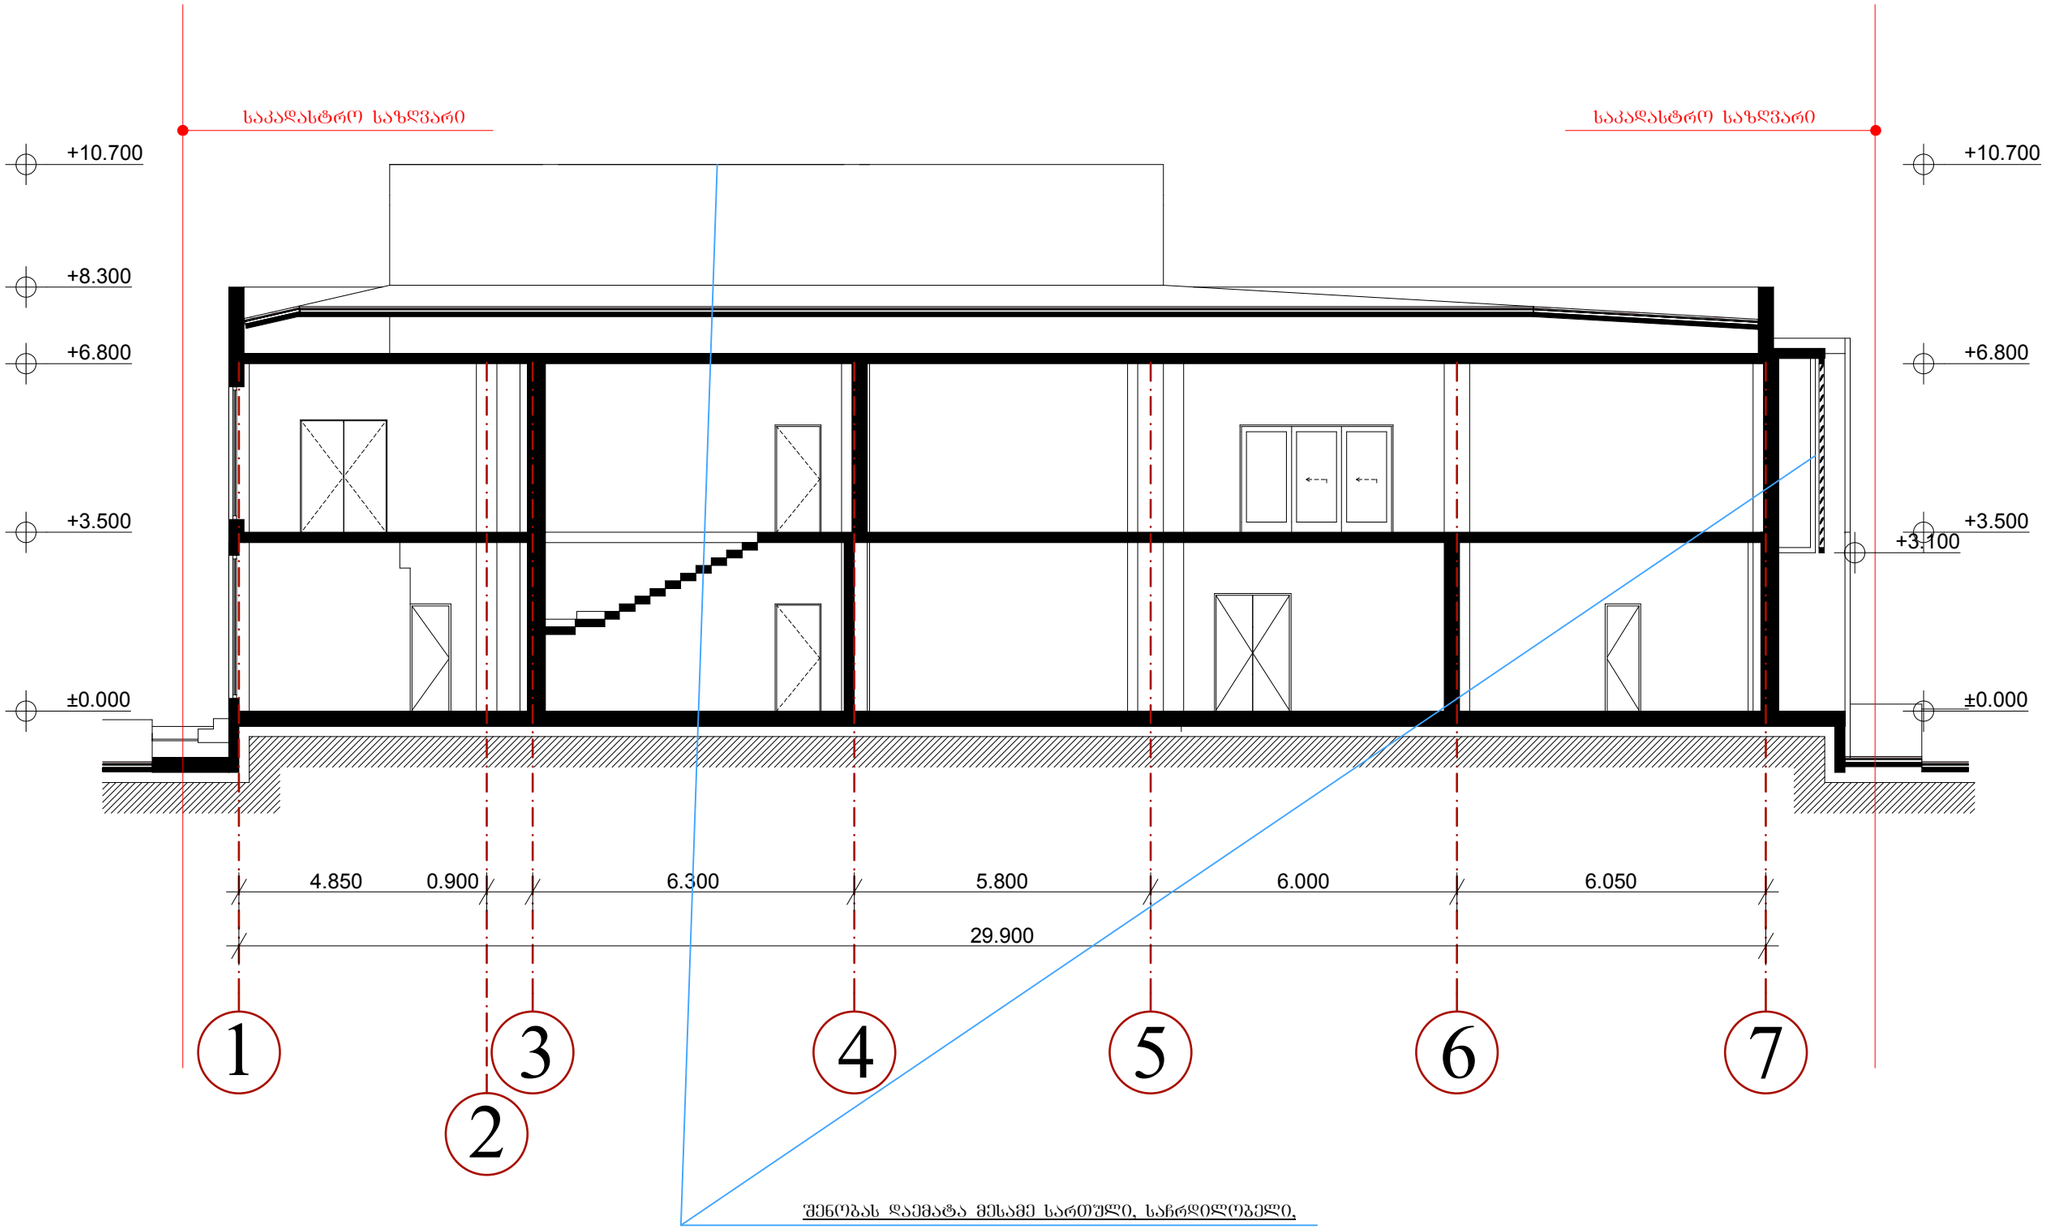

შენობას დაემატა მესამე სართული, საჩრდილობელი.

ფორმატი A-3	თბილისი 2011	შაილის სახელი
	დაკვეთა №	

ექსპლიკაცია:

პირობითი ნიშნები:

- ნაკვეთის საზღვარი
- ჭრილის ხაზი
- ექსპლიკაციის ნუმერაცია
- არქიტექტურული ნიშნული
- განაშენიანების რეგულირების ხაზი

შენიშვნები

მისამართი: წეროწისის ქუჩა №144

პროექტის სახელწოდება:
მრავალფუნქციური შენობა

სტადია	პროექტი	
ფურცელი	ფურცელი	
თანამდებობა	გვარი	ხელმოწერა
დირექტორი	გ.გენდელიანი	
არქიტექტორი	ი.ბოგბოხია	
კონსტრუქტორი		
შეასრულა		

საპროექტო ლოგო | მისამართი

BIJI ARCHITECTURE

ქ. თბილისი
შარტავას 14ა
TEL: 895 55-35-74
899 75-28-88

მასშტაბი	1:100	
თარიღი		
სტადია	ფურცელი	ფურცლები
პროექტი	ა-01	

კორექტ. ჭრილი 2-2
მ 1:100

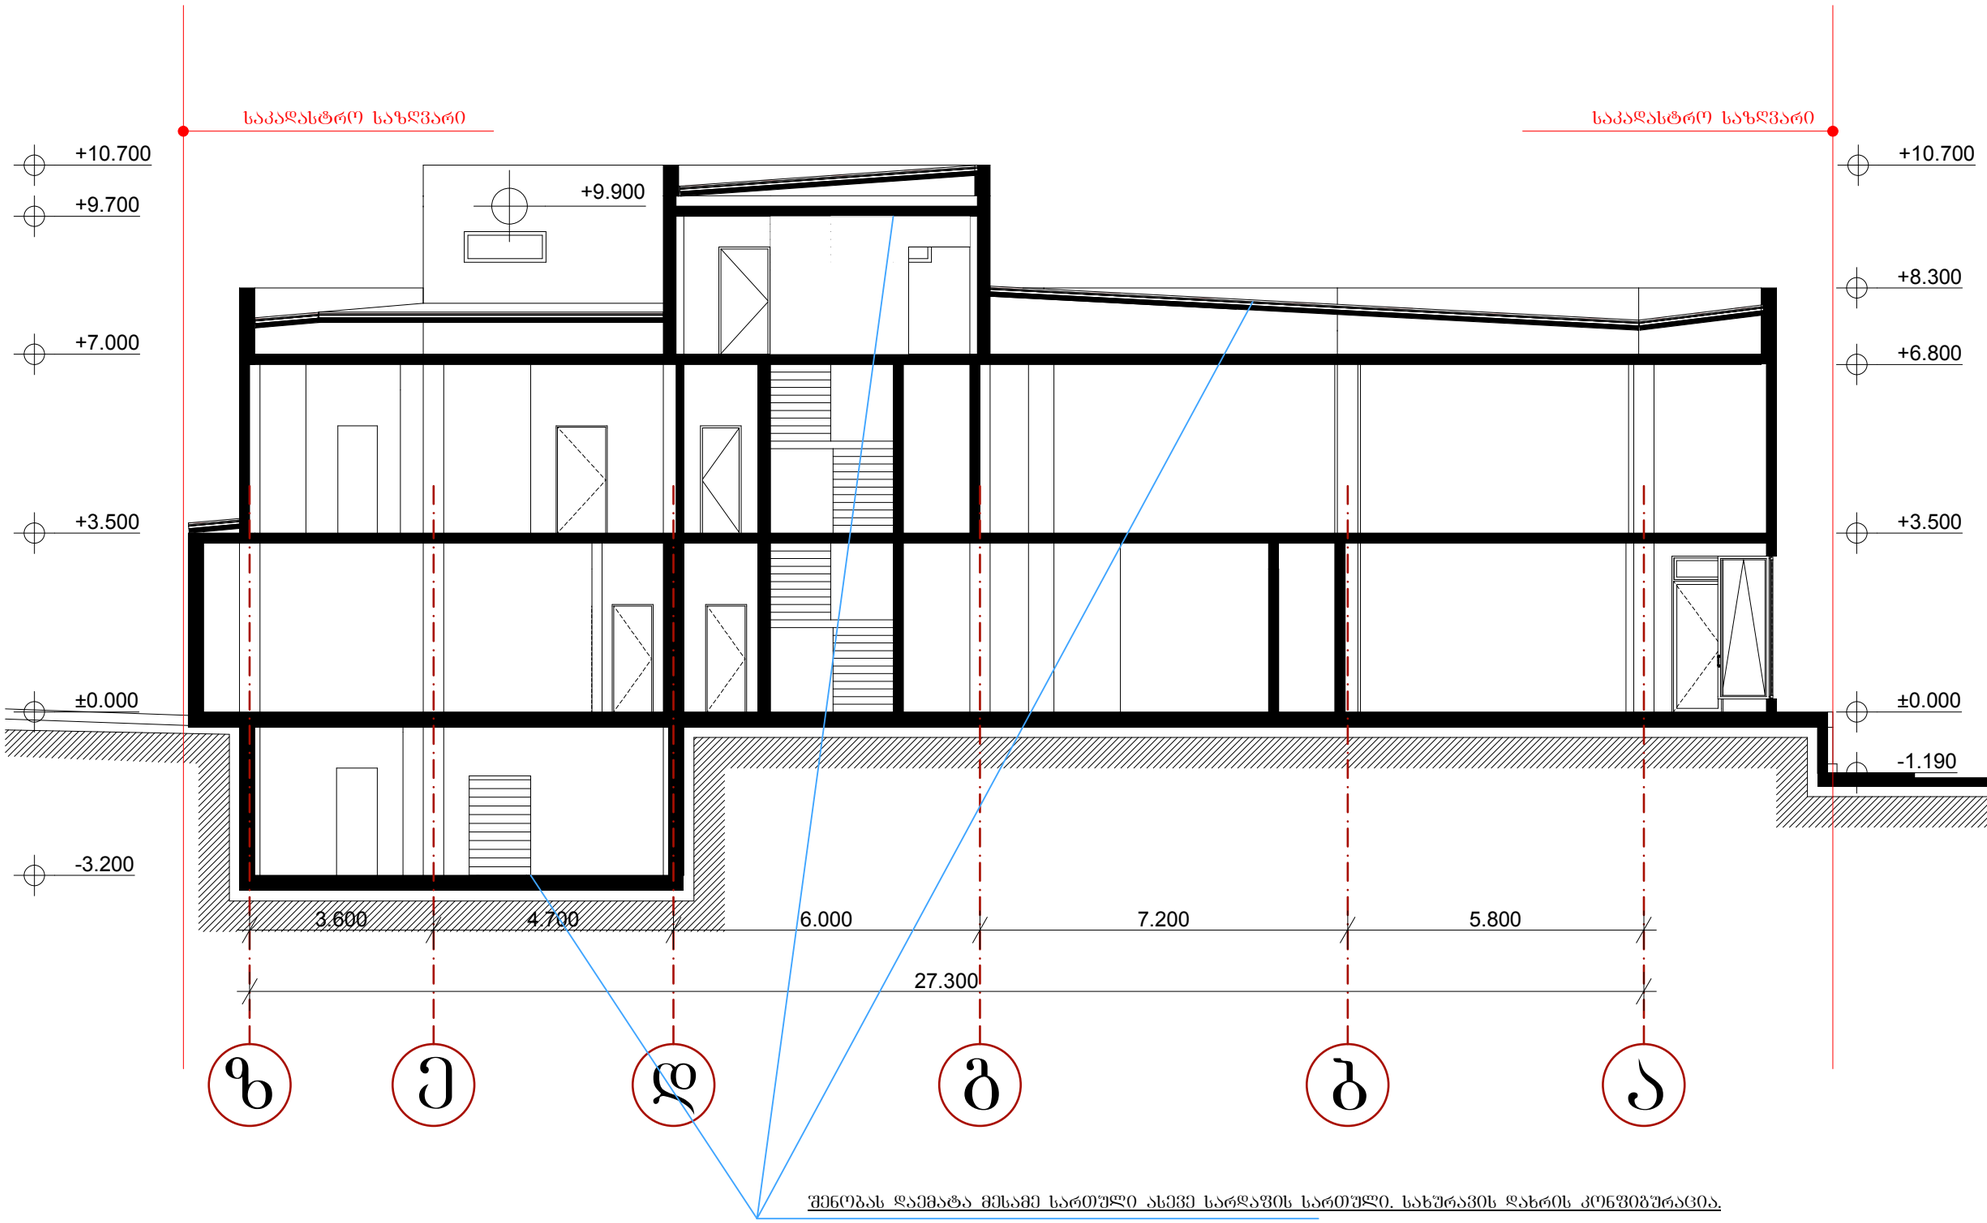

შენობას დაემატა მესამე სართული ასევე სარდაფის სართული. სახურავის დახრის კონფიგურაცია.

ფორმატი A-3	თბილისი 2011	ფაილის სახელი
	დაკვეთა №	

ექსპლიკაცია:

პირობითი ნიშნები:

- ნაკვეთის საზღვარი
- ჭრილის ხაზი
- ექსპლიკაციის ნუმერაცია
- არქიტექტურული ნიშნული
- განაშენიანების რეგულირების ხაზი

შენიშვნები

მისამართი: ვერონისის ქუჩა №144

პროექტის სახელწოდება:
მრავალფუნქციური შენობა

სტადია	პროექტი	
ფურცელი	ფურცელი	
თანამდებობა	გვარი	ხელმოწერა
დირექტორი	გ.გენდელიანი	
არქიტექტორი	ი.პოპოხია	
კონსტრუქტორი		
შეასრულა		

საპროექტო ლოგო | **მისამართი**

BIJI ARCHITECTURE

ქ. თბილისი
შარტავას 14ა
TEL: 895 55-35-74
899 75-28-88

მასშტაბი	1:100	
თარიღი		
სტადია	ფურცელი	ფურცლები
პროექტი	ა-01	