გეგმა -3.00 მ ნიშნულზე

მ 1:100

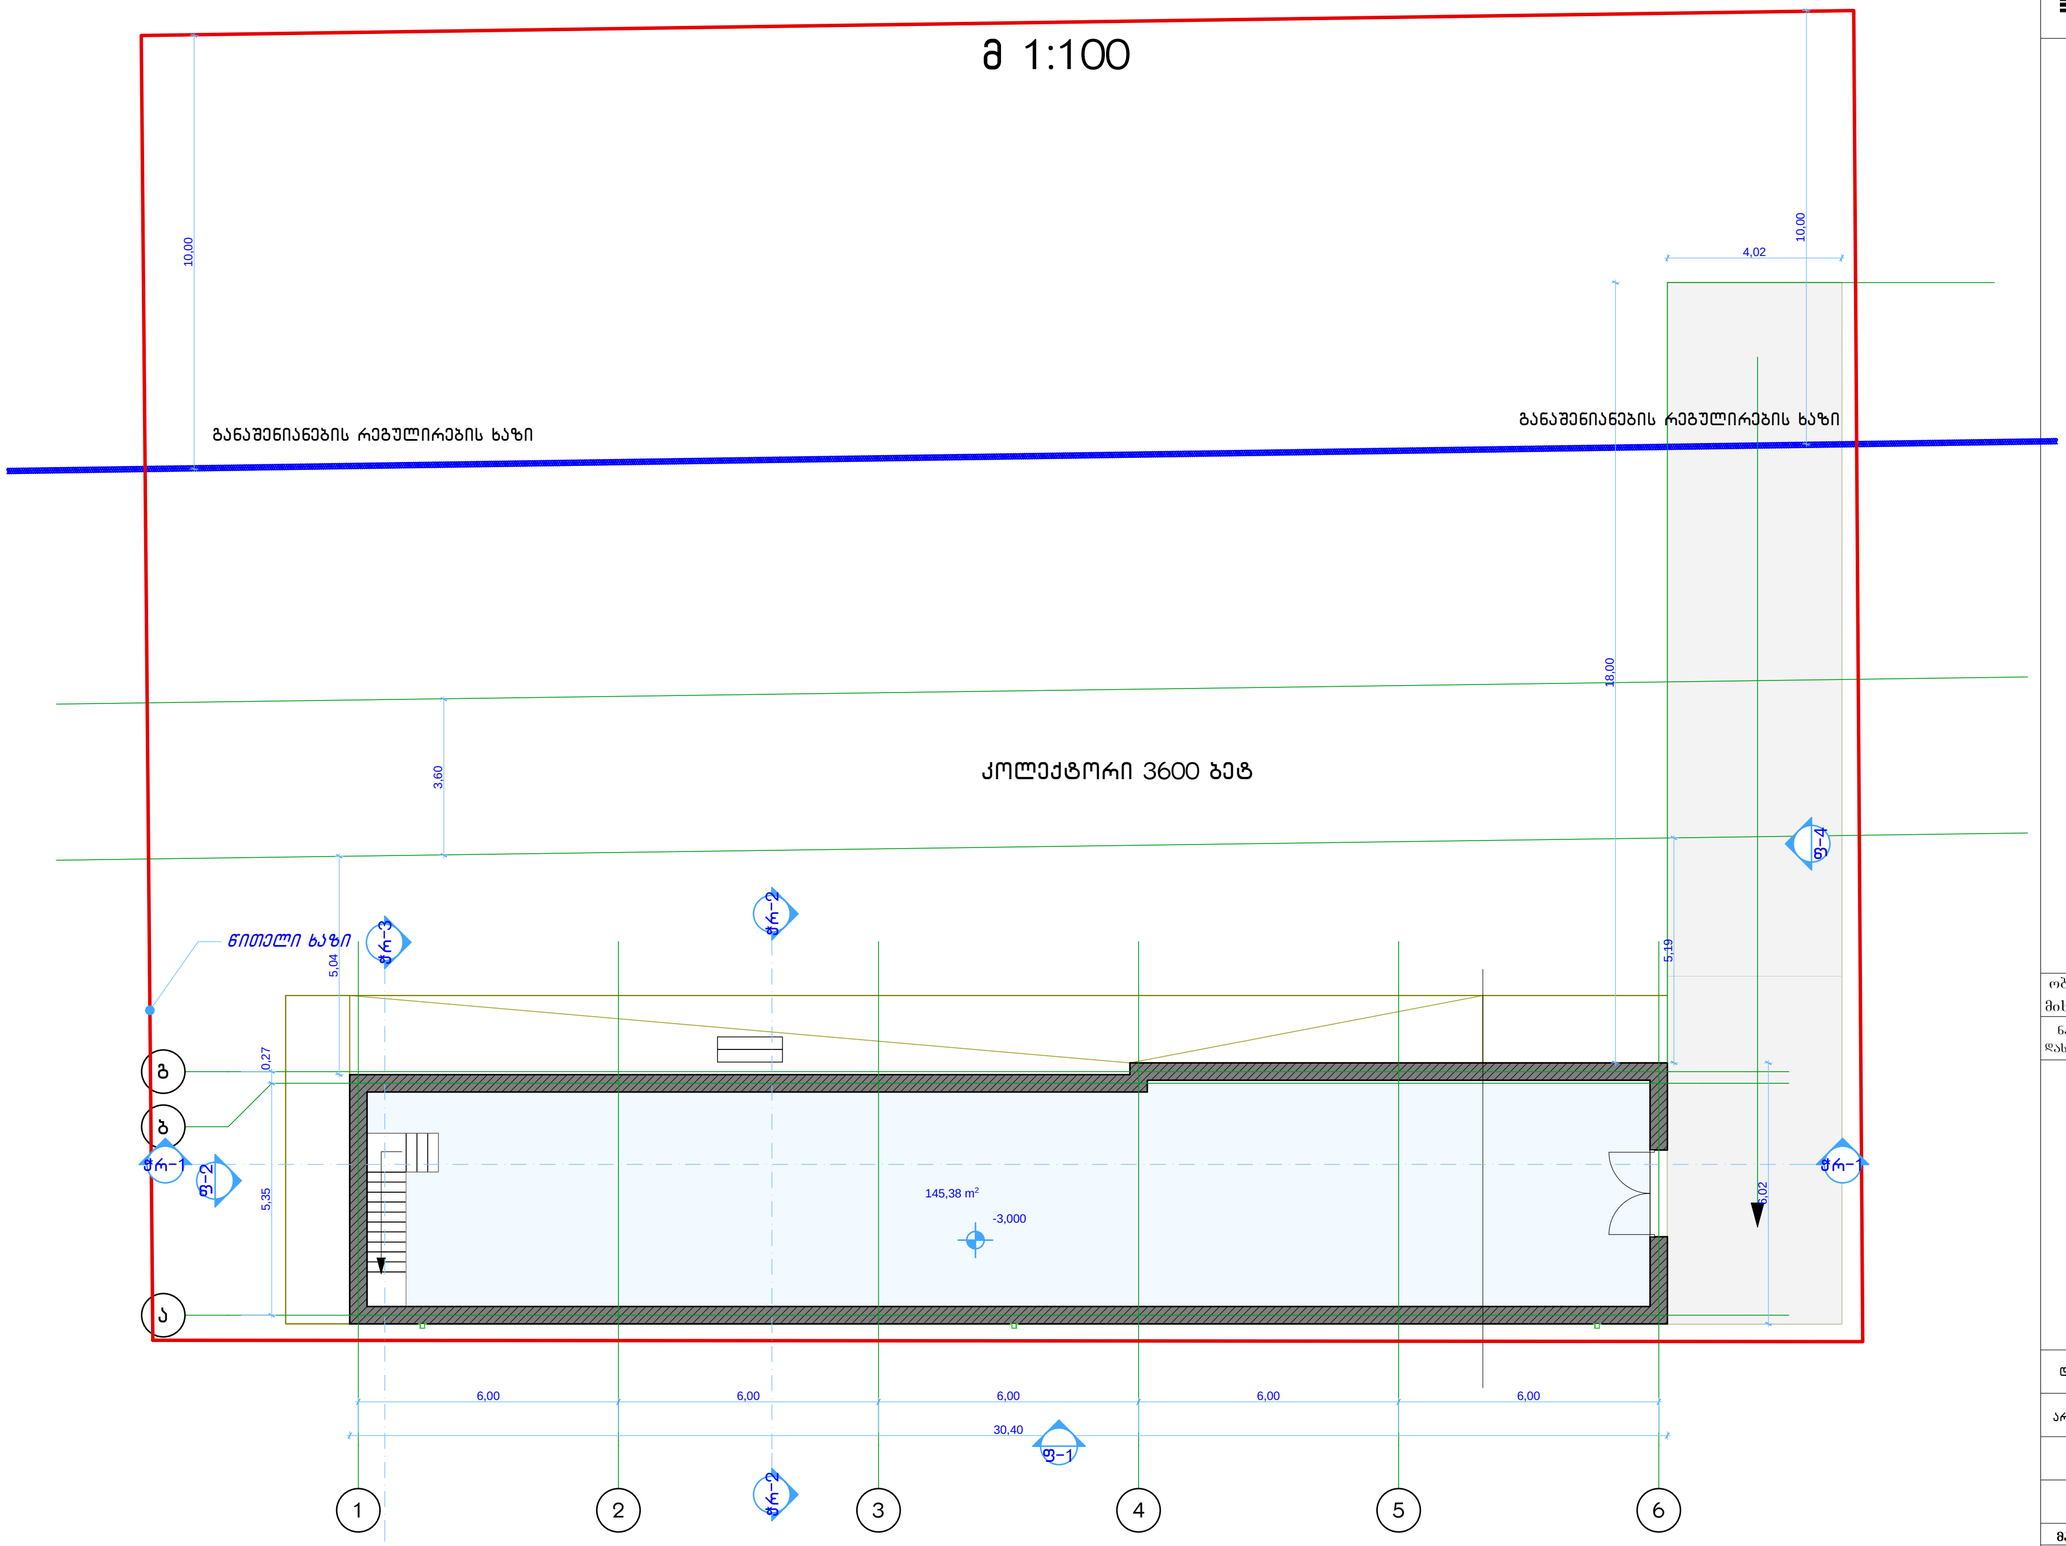

შპს „ნიუ მაქს“
Ltd „New max“
(+99532) 2373385;
newmax7777@gmail.com

ობიექტის მისამართი	სოფელი დიღომი. დიდი დიღომი
ნახაზის დასახელება	გეგმა -3.00 მ ნიშნულზე

დირექტორი		ნათია კობაიძე
არქიტექტორი		გიორგი ნოზაძე
დამხმარე		გურამ ქორქოლიანი
მასშტაბი	1:100	ფორმატი A-2
თარიღი		

გეგმა 0.00 მ ნიშნულზე

მ 1:100

შპს „ნიუ მაქს“
Ltd „New max“
(+99532) 2373385;
newmax7777@gmail.com

არსებული ღობე

გასაგრძელი კარები

10,00

10,00

განაშენიანების რეგულირების ხაზი

განაშენიანების რეგულირების ხაზი

18,00

4,02

3,60

კოლექტორი 3600 ბეტ

ფრ-4

ფრ-2

ფრ-3

წითელი ხაზი

5,04

5,19

30,40

0,98 1,95 0,45 1,95 1,62 0,48 0,34 0,48 0,33 1,30 0,23 0,48 0,43 0,48 1,63 1,95 0,62 1,95 0,34 1,03 1,95 0,44 1,95 2,78 2,00 2,26

საკონტროლო ბილი

0,27 0,55 1,06

ფრ-1

ფ-2

5,75 5,35

27,47 მ²

27,81 მ²

±0,000

95,18 მ²

1,27 1,60 0,55 1,60 1,00

6,02

6,00 6,00 6,00 6,00 6,00

30,40

ფ-1

ფრ-2

ფრ-1

1 2 3 4 5 6

ობიექტის მისამართი	სოფელი დიღომი. დიდი დიღომი
ნახაზის დასახელება	გეგმა 0.00 მ ნიშნულზე

დირექტორი		ნათია კოპაიძე
არქიტექტორი		გიორგი ნოზაძე
დამხმარე		გურამ ქორქოლიანი
მასშტაბი	1:100	ფორმატი A-2
თარიღი		

გეგმა 3.30 მ ნიშნულზე

მ 1:100

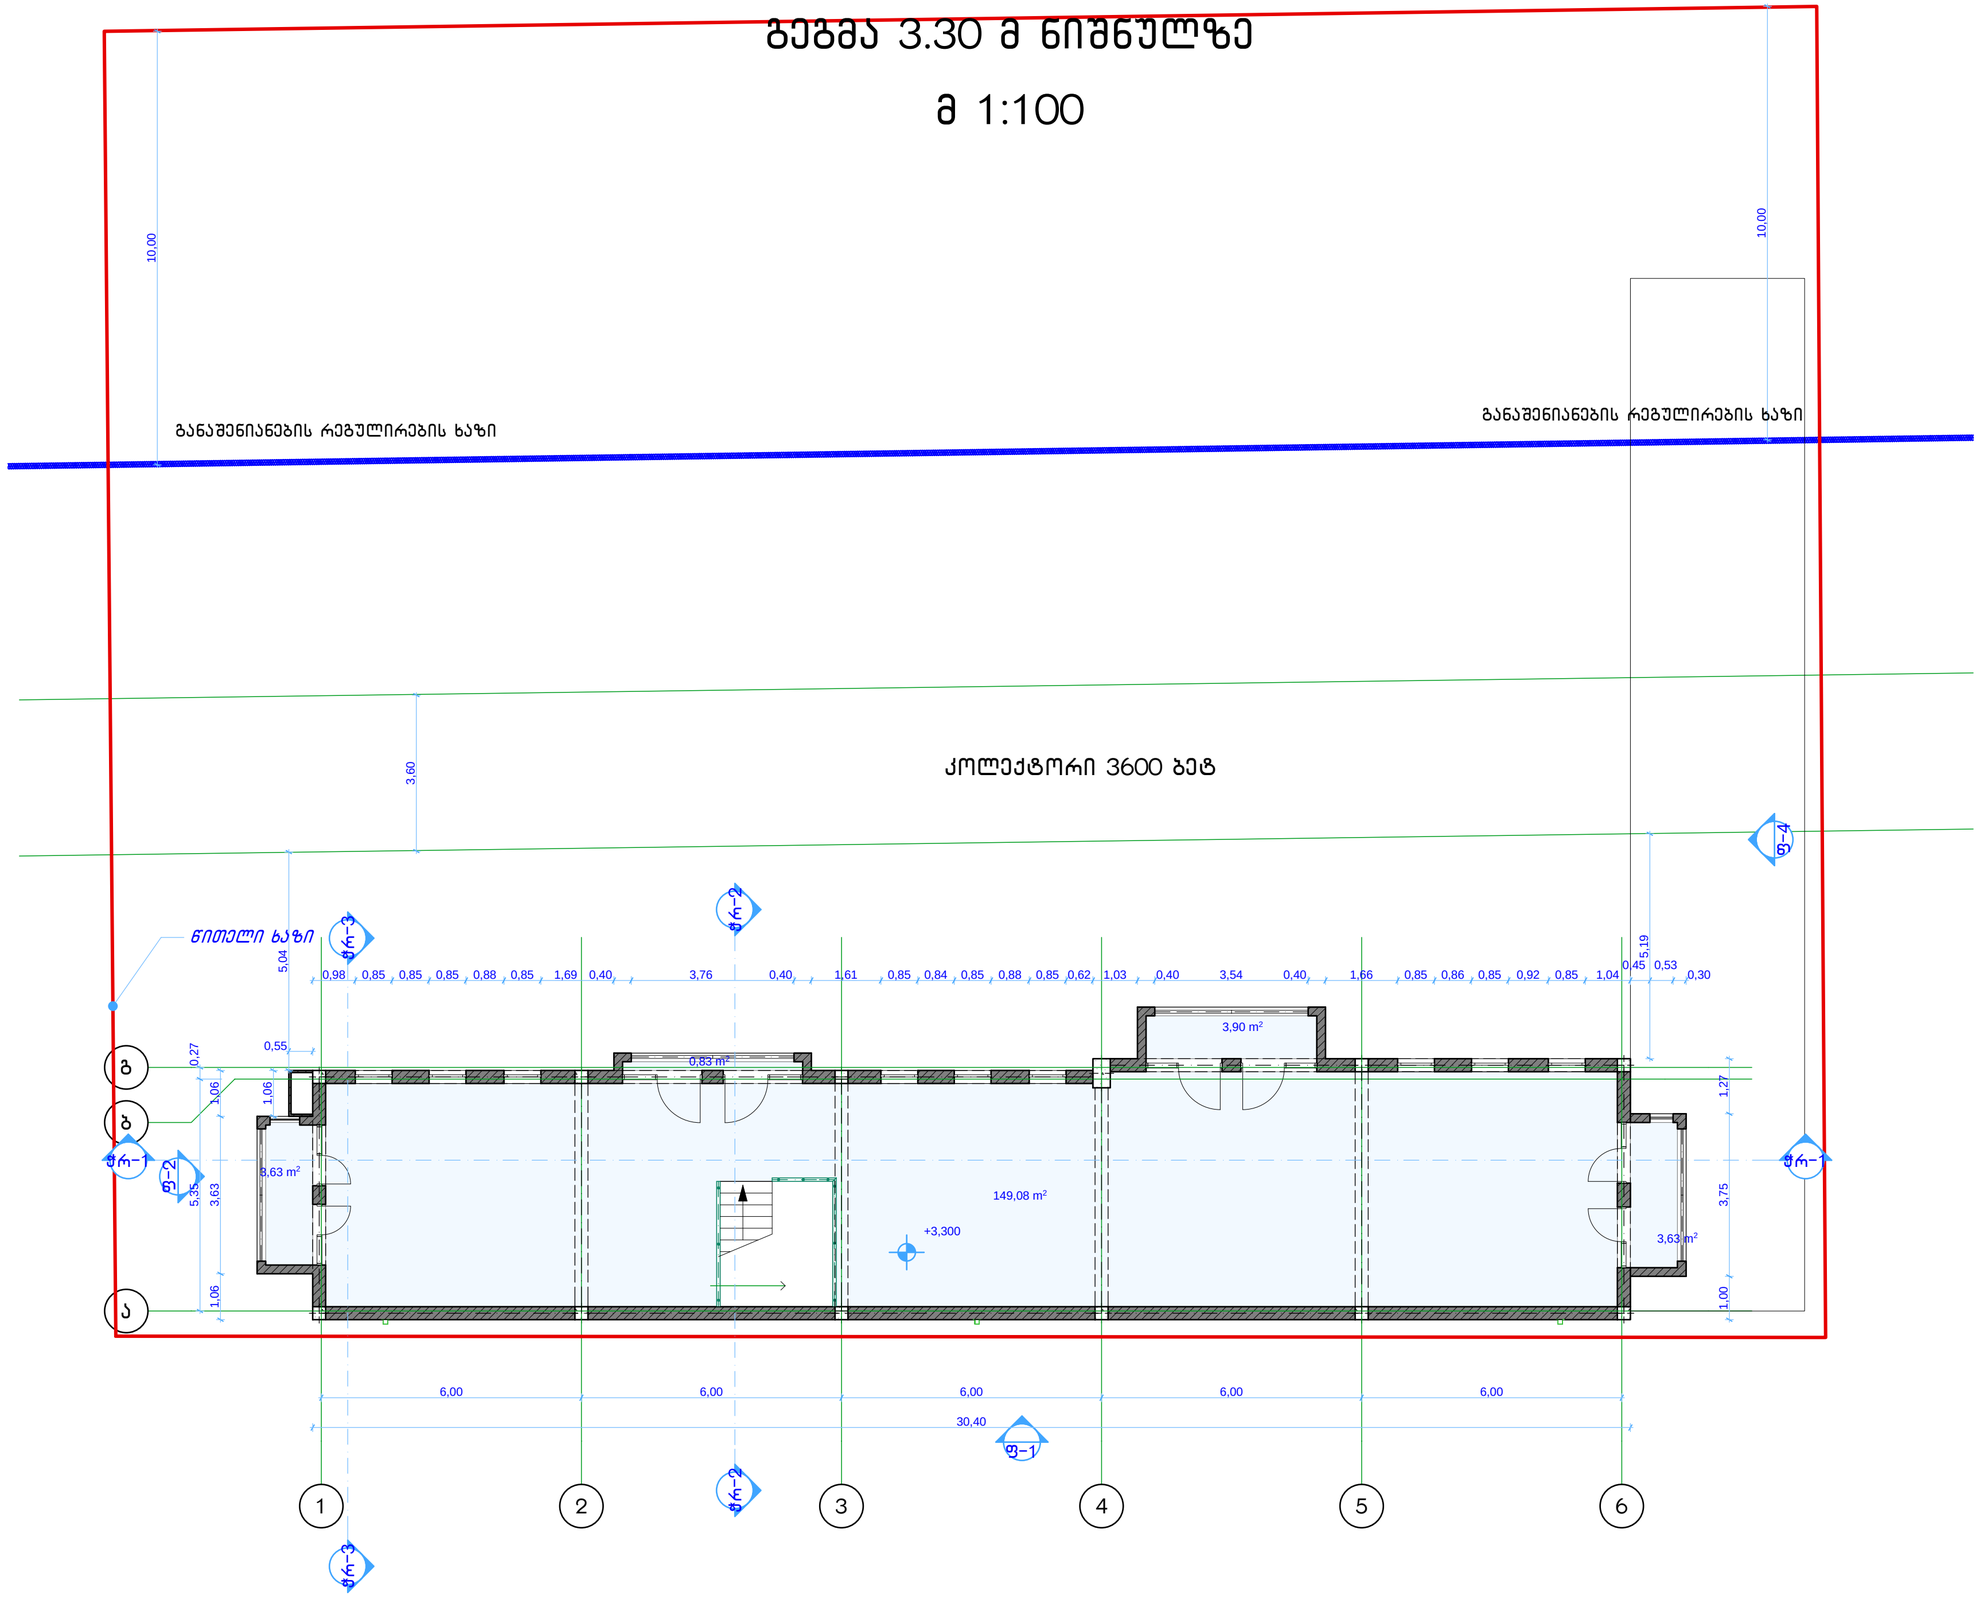

შპს „ნიუ მაქს“
Ltd „New max“
(+99532) 2373385;
newmax7777@gmail.com

ობიექტის მისამართი	სოფელი დიღომი. დიდი დიღომი
ნახაზის დასახელება	გეგმა 3.30 მ ნიშნულზე

დირექტორი		ნათია კოპაიძე
არქიტექტორი		გიორგი ნოზაძე
დამხმარე		გურამ ქორქოლიანი
მასშტაბი	1:100	
თარიღი		

სახურავის გეგმა

მ 1:100

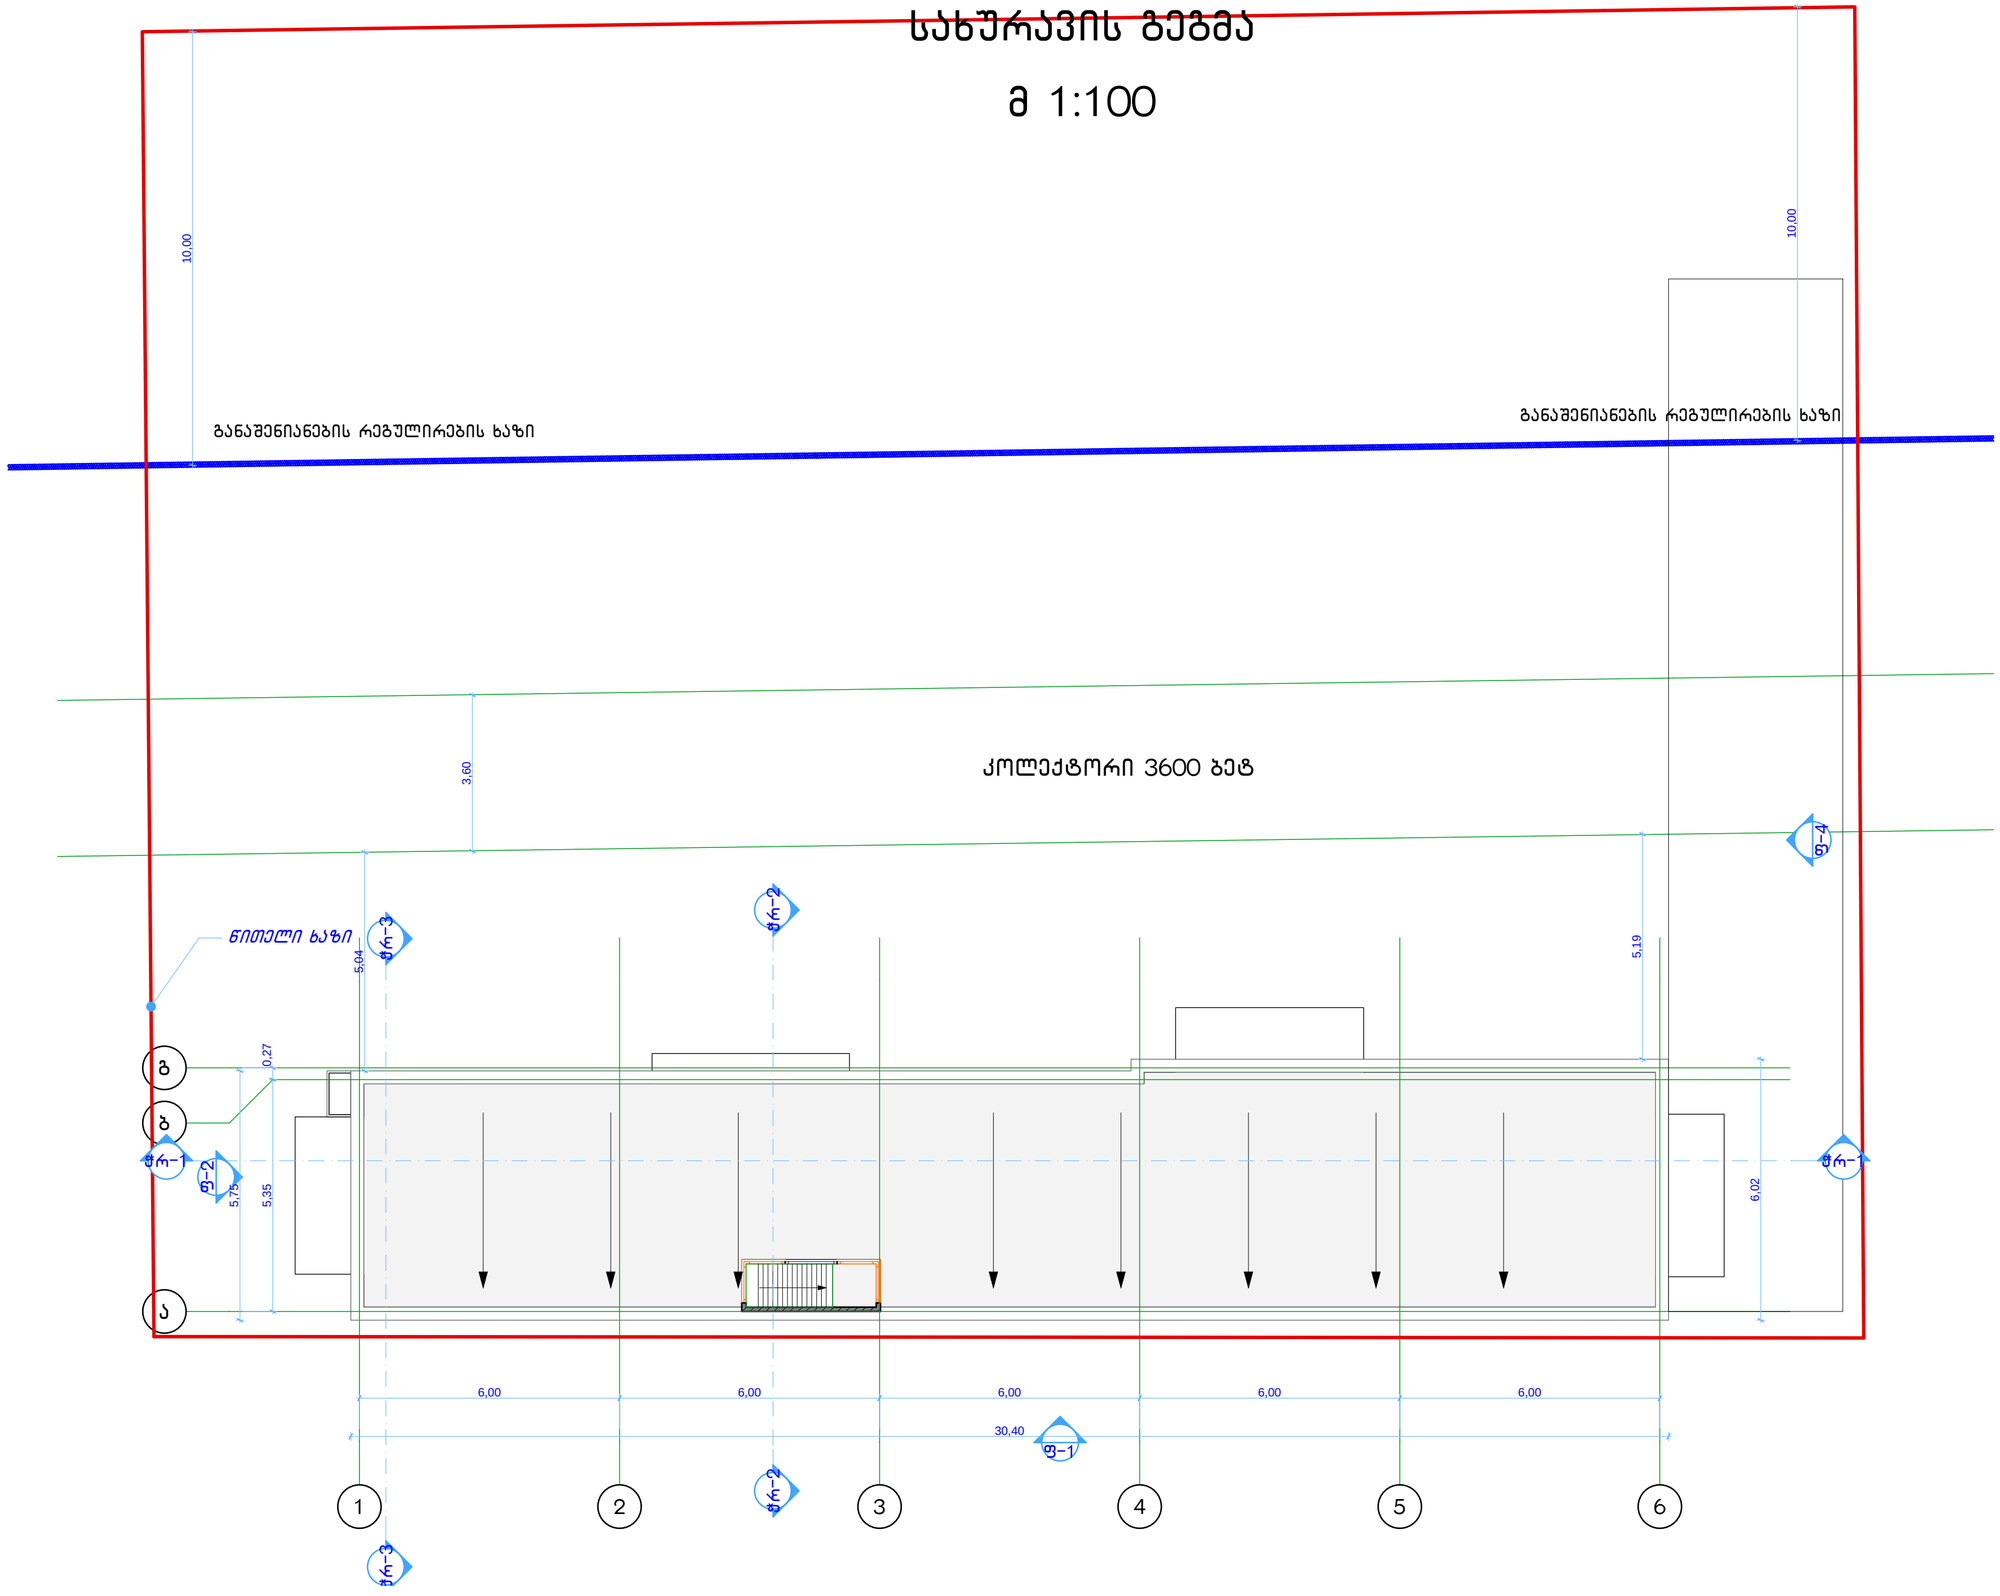

შპს „ნიუ მაქს“
Ltd „New max“
(+99532) 2373385;
newmax7777@gmail.com

ობიექტის მისამართი	სოფელი დიღომი. დიდი დიღომი
ნახაზის დასახელება	სახურავის გეგმა

დირექტორი		ნათია კოპაიძე
არქიტექტორი		გიორგი ნოზაძე
დამხმარე		გურამ ქორქოლიანი
მასშტაბი	1:100	ფორმატი A-2
თარიღი		