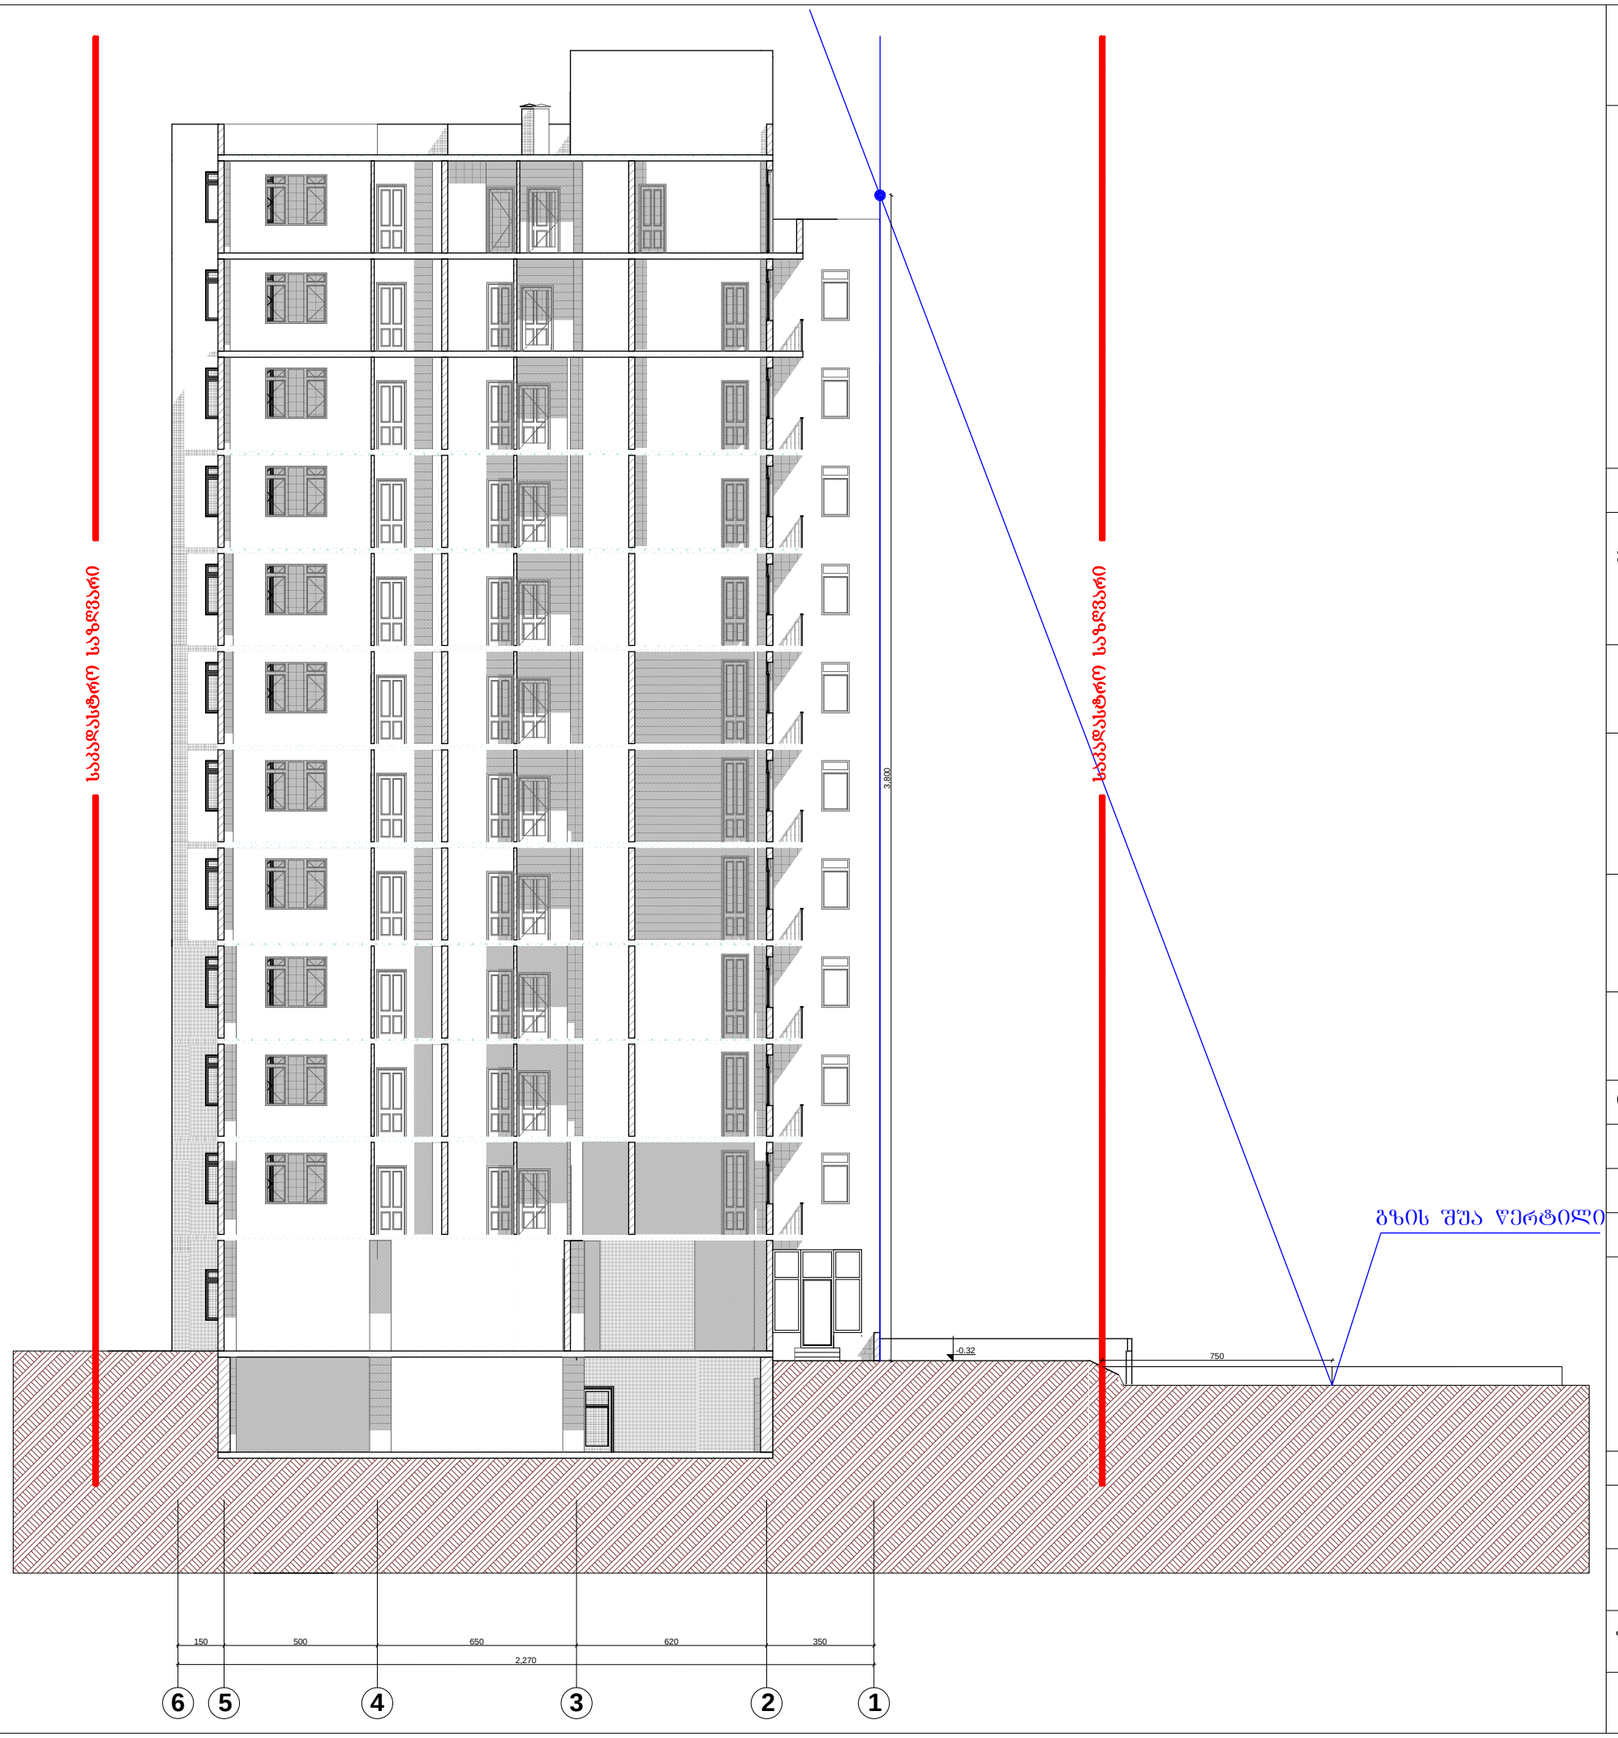


ფორმატი	A-3

პროექტის დასახელება:

მრავალბინიანი საცხოვრებელი სახლი

დამკვეთი: შპს "დავიდე"

ობიექტის მისამართი: ქ.თბილისი, ვარკეთილი 2-სა და ვაზისუბნის საცხოვრებელ რაიონს შორის, ნაკვ (№14/161)

პირობითი აღნიშვნა:

პროექტის ნაწილი

არქიტექტურული

თანამდებობა	გვარი	ხელმოწერა
დირექტორი	აახვლედიანი	
მთ. არქიტექტორი	აახვლედიანი	
პრ. ავტორი	აახვლედიანი	


შემსრულებელი ორგანიზაცია

CreativityHome
architecture design art

ფურცლის დასახელება:

სიმაღლის განსაზღვრის სქემა

თარიღი 2014 წ.	მასშ. 1:200
ფურცლების რაოდენობა	
ფურცლის ნომერი № 7	ა-0

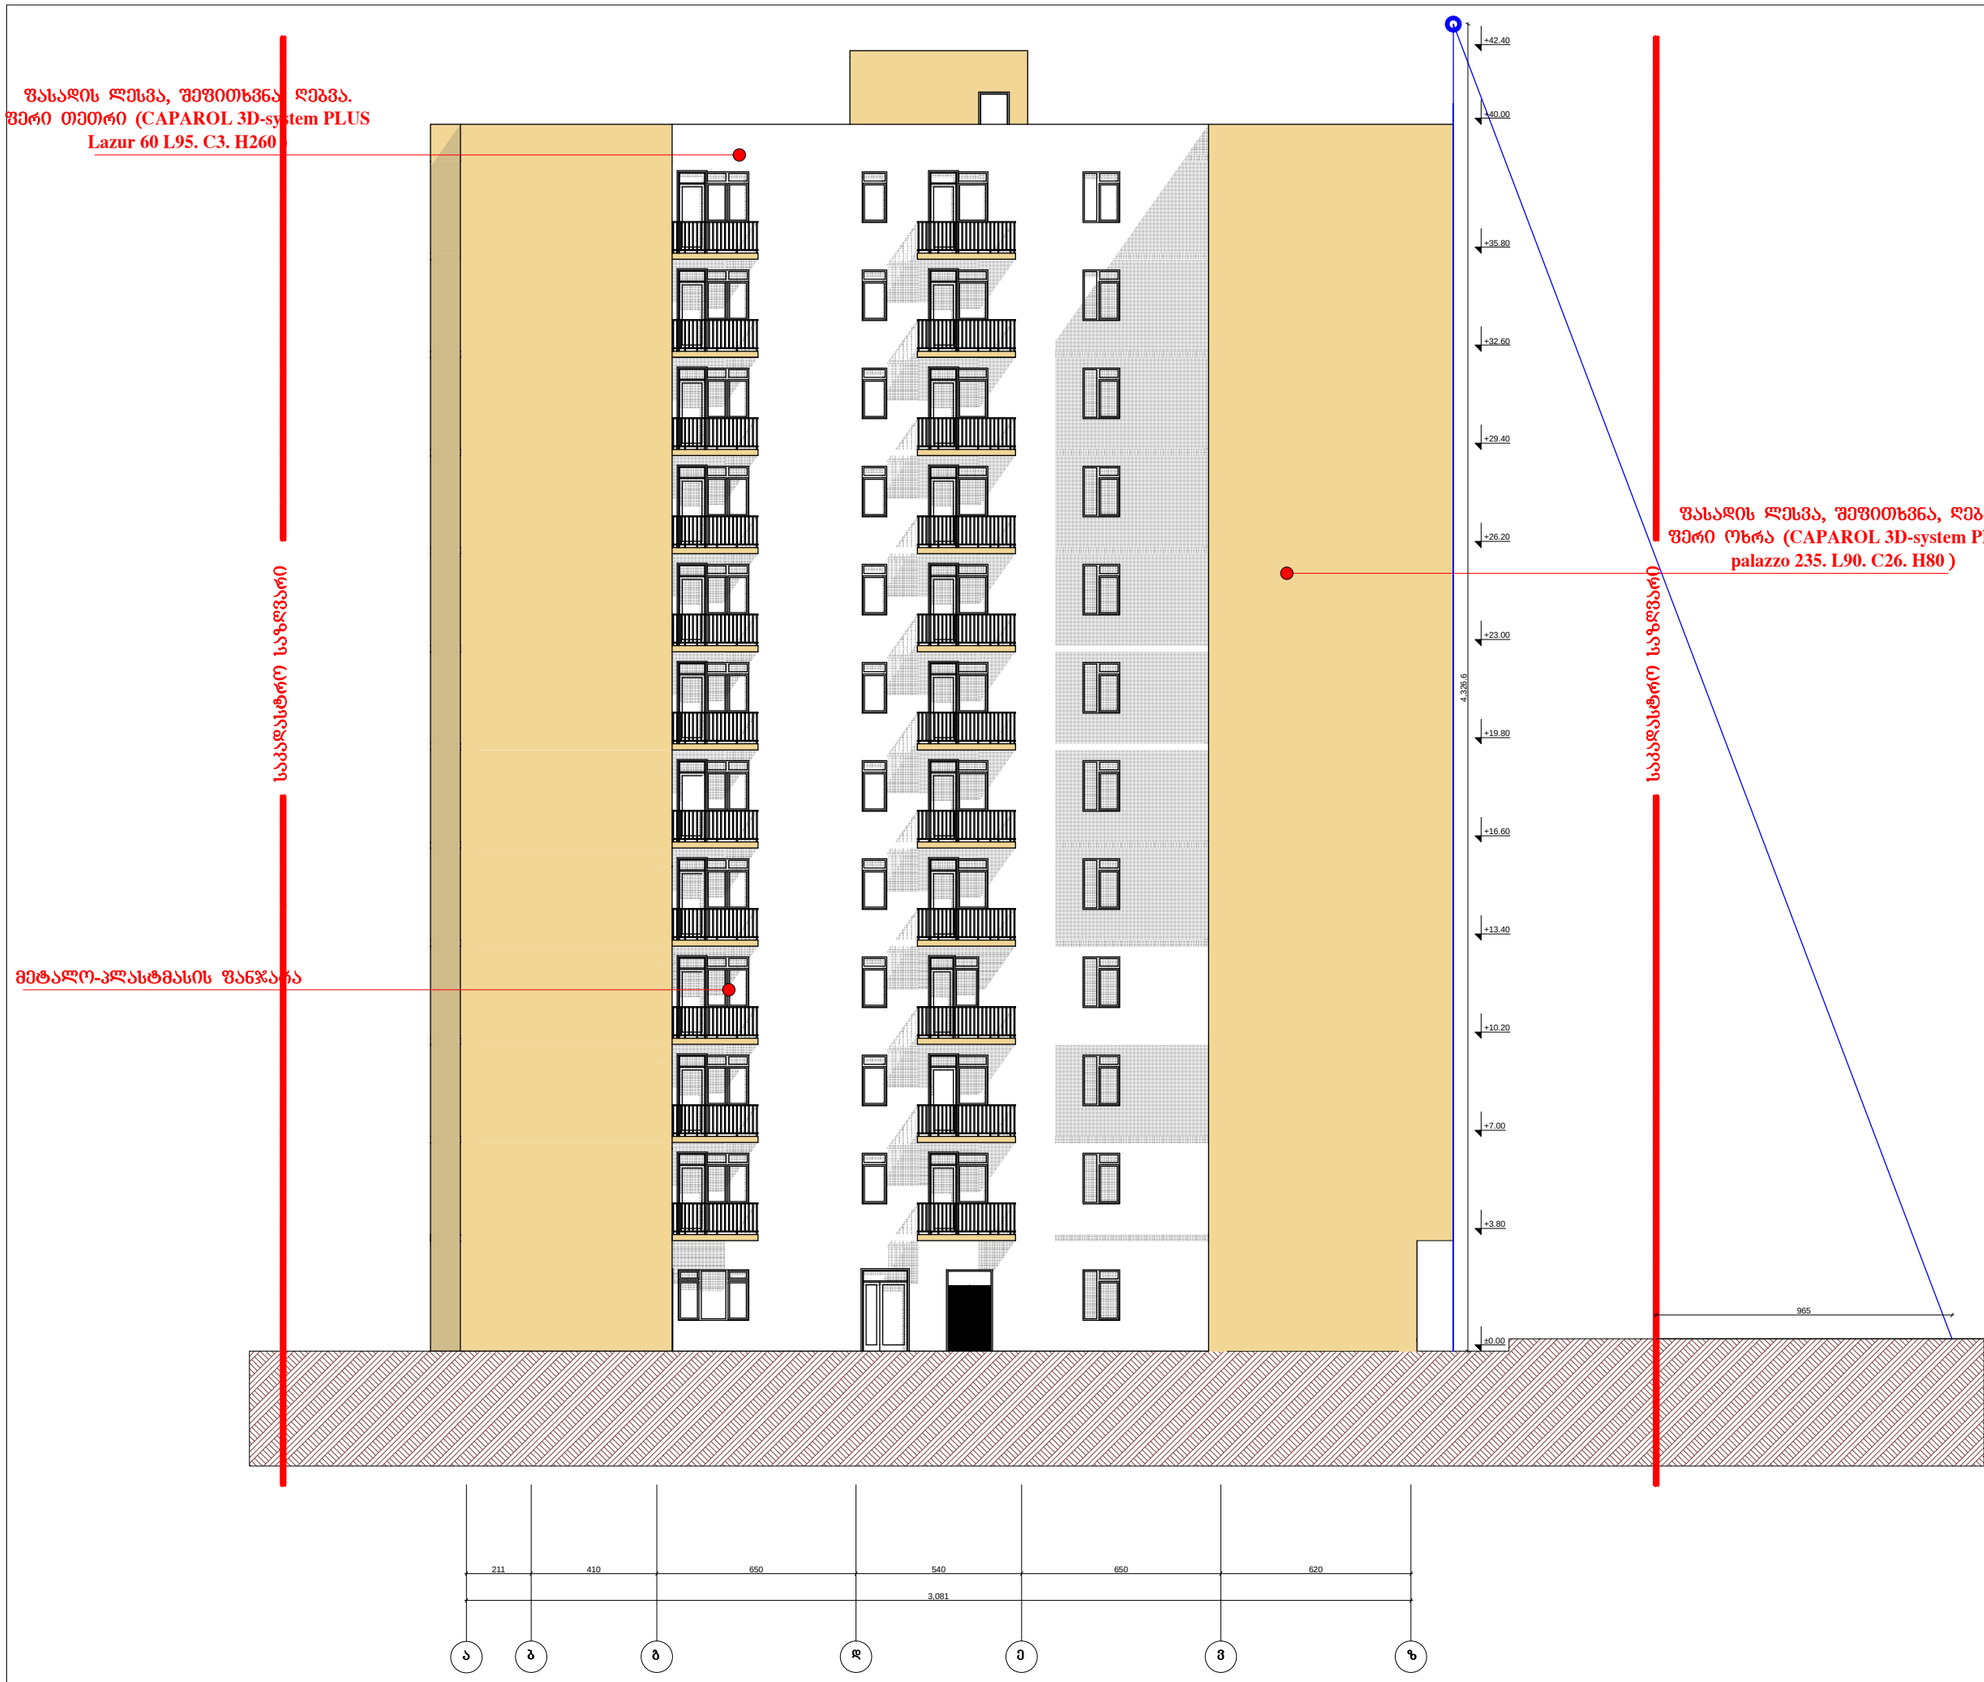

ფორმატი	A-3

პროექტის დასახელება:

მრავალბინიანი საცხოვრებელი სახლი

დამკვეთი: შპს "დავიდე"

ობიექტის მისამართი: ქ.თბილისი, ვარკეთილი 2-სა და ვაზისუბნის საცხოვრებელ რაიონს შორის, ნაკვ (№14/161)

პირობითი აღნიშვნა:

პროექტის ნაწილი

არქიტექტურული

თანამდებობა	გვარი	ხელმოწერა
დირექტორი	ა.ახვლედიანი	
მთ. არქიტექტორი	ა.ახვლედიანი	
პრ. ავტორი	ა.ახვლედიანი	

შემსრულებელი ორგანიზაცია

CreativityHome
architecture design art

ფურცლის დასახელება:

სიმაღლის განსაზღვრის სქემა

თარიღი 2014 წ.	მასშ. 1:200
ფურცლების რაოდენობა	
ფურცლის ნომერი № 4	ა-0