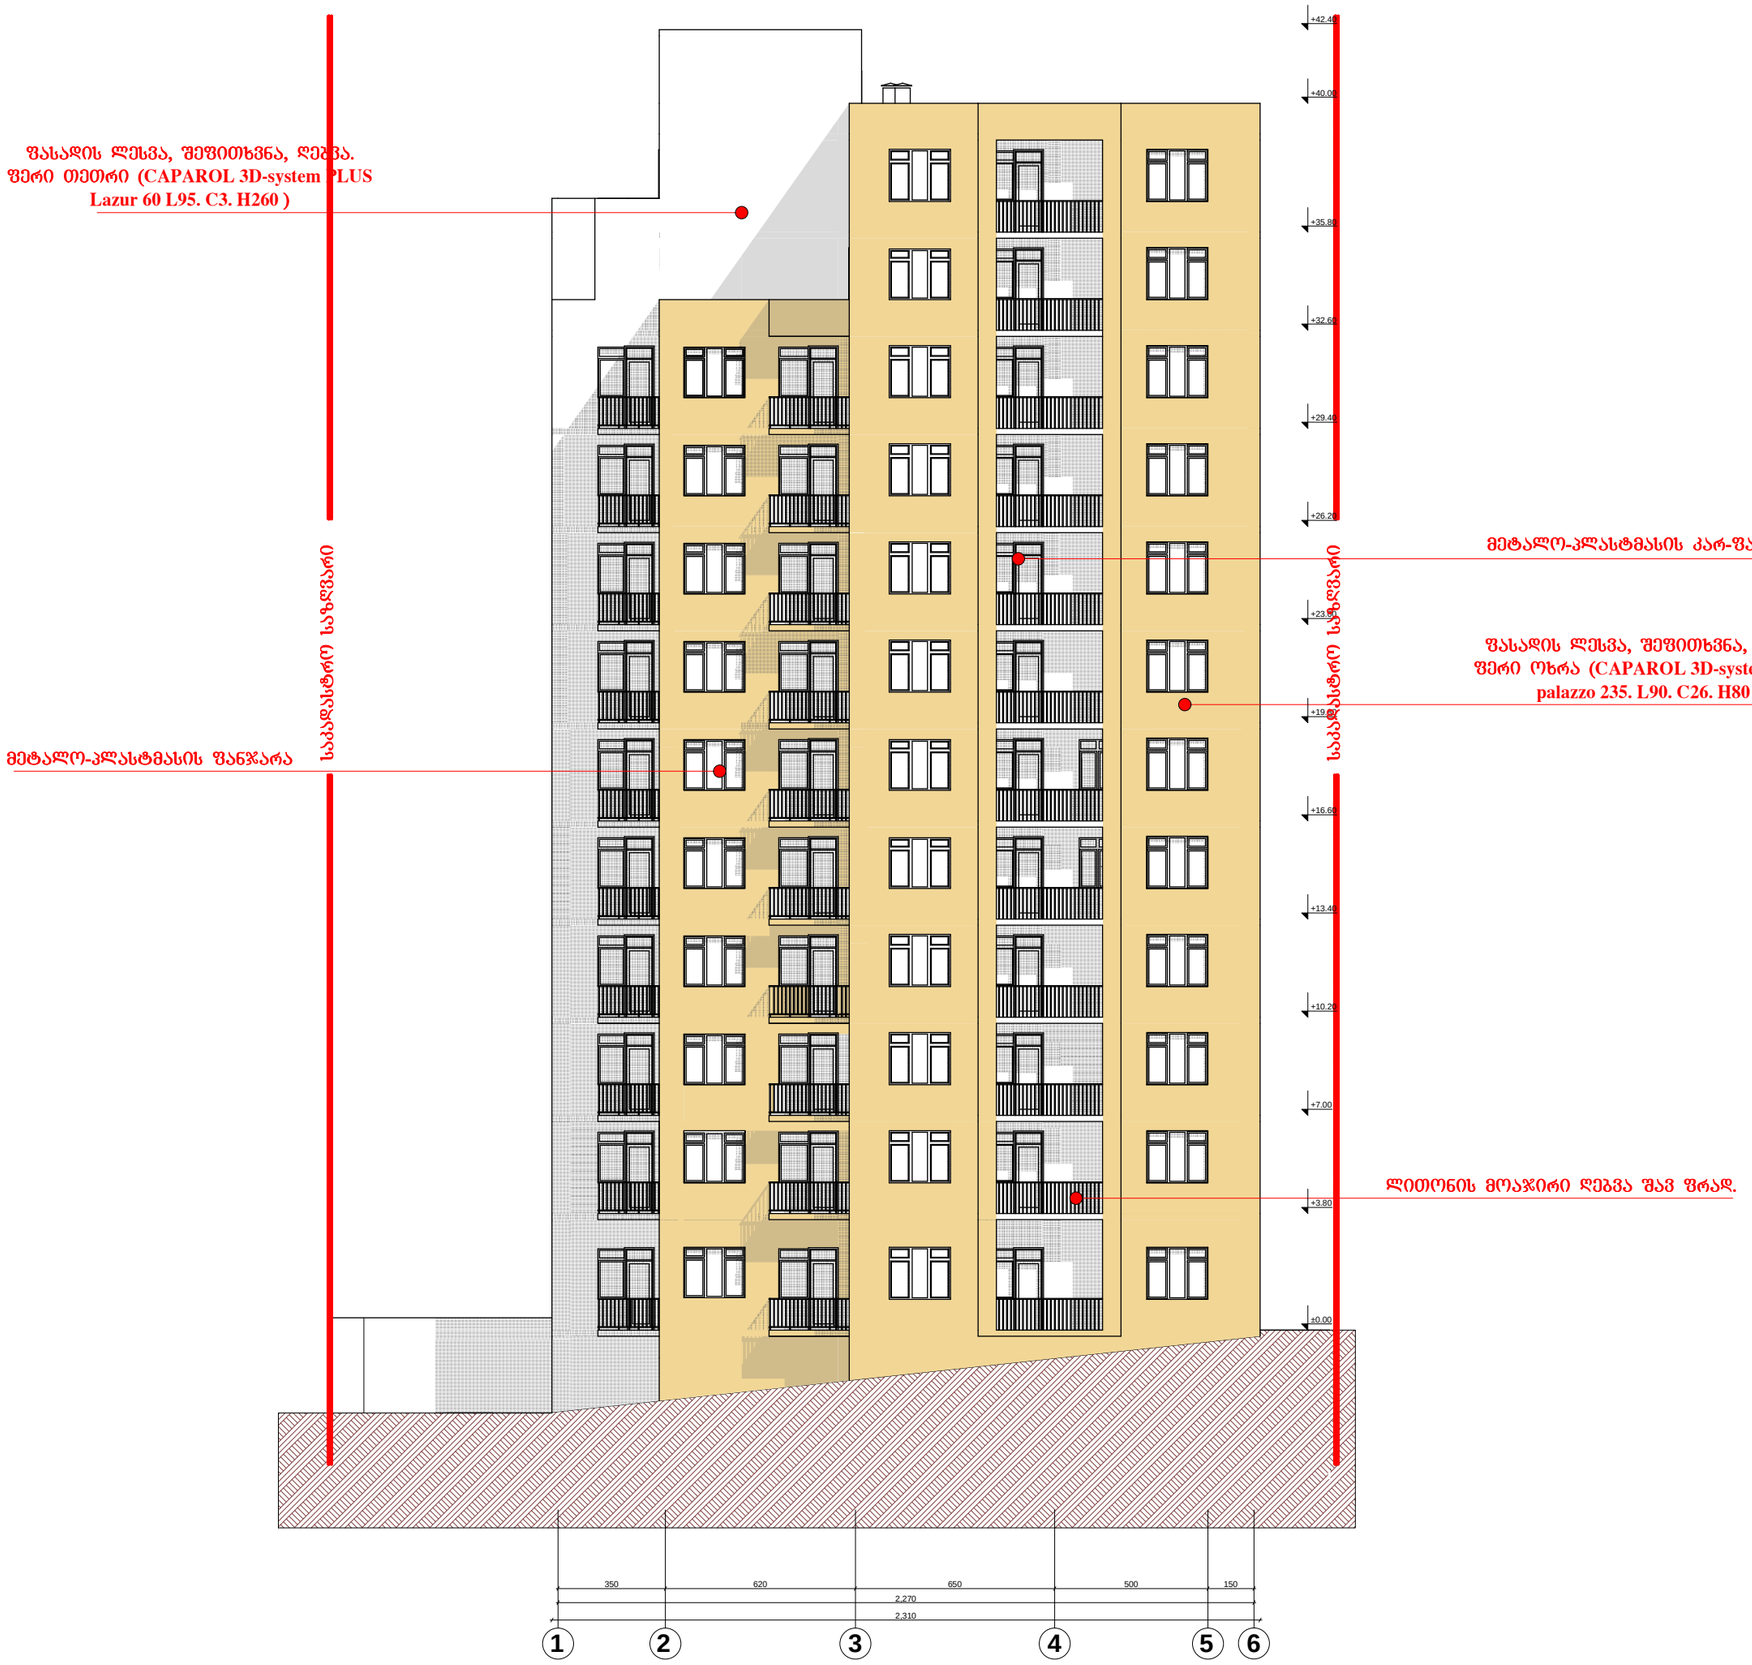


ფორმატი	A-3

პროექტის დასახელება:

მრავალბინიანი საცხოვრებელი სახლი

დამკვეთი: შპს "დავიდე"

ობიექტის მისამართი: ქ.თბილისი, ვარკეთილი 2-სა და ვაზისუბნის საცხოვრებელ რაიონს შორის, ნაკვ (№14/161)

პირობითი აღნიშვნა:

პროექტის ნაწილი

არქიტექტურული

თანამდებობა	გვარი	ხელმოწერა
დირექტორი	აახვლედიანი	
მთ. არქიტექტორი	აახვლედიანი	
პრ. ავტორი	აახვლედიანი	


შემსრულებელი ორგანიზაცია

CreativityHome
architecture design art

ფურცლის დასახელება:

ფასადი 1-6

თარიღი 2015 წ.	მასშ. 1:200
ფურცლების რაოდენობა	
ფურცლის ნომერი № 2	ა-0

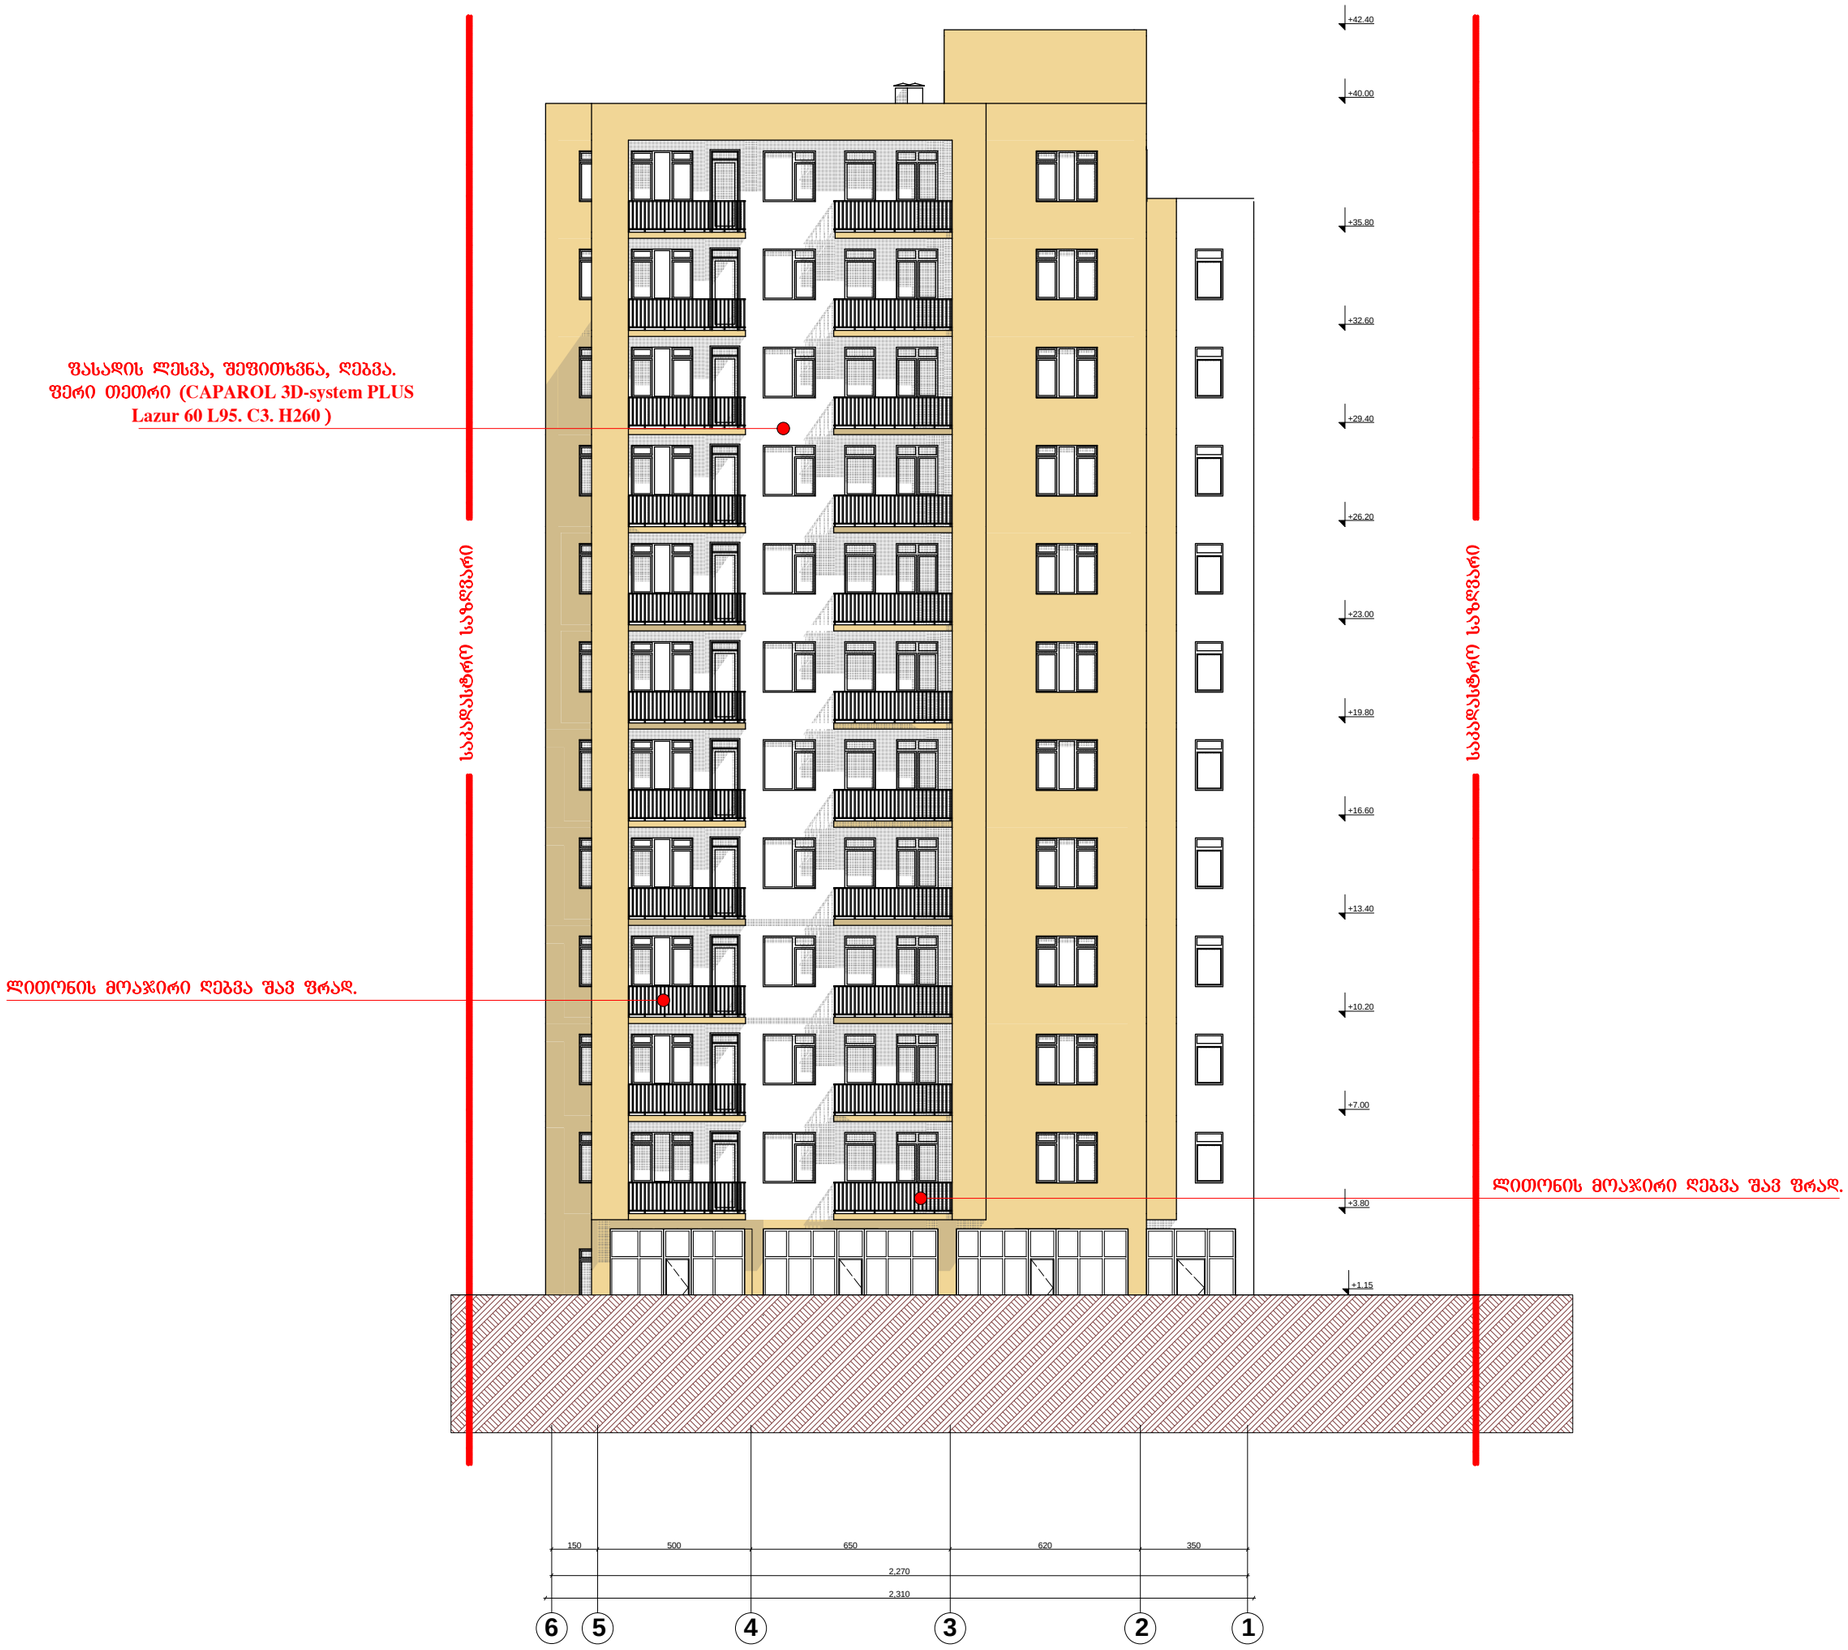

ფორმატი	A-3

პროექტის დასახელება:

მრავალბინიანი საცხოვრებელი სახლი

დამკვეთი: შპს "დავიდე"

ობიექტის მისამართი: ქ.თბილისი, ვარკეთილი 2-სა და ვაზისუბნის საცხოვრებელ რაიონს შორის, ნაკვ (№14/161)

პირობითი აღნიშვნა:

პროექტის ნაწილი

არქიტექტურული

თანამდებობა	გვარი	ხელმოწერა
დირექტორი	აახვლედიანი	
მთ. არქიტექტორი	აახვლედიანი	
პრ. ავტორი	აახვლედიანი	


შემსრულებელი ორგანიზაცია

CreativityHome
architecture design art

ნახაზის დასახელება:

ფასადი 6-1

თარიღი 2014 წ.	მასშ. 1:200
ფურცლების რაოდენობა	
ფურცლის ნომერი № 3	ა-0

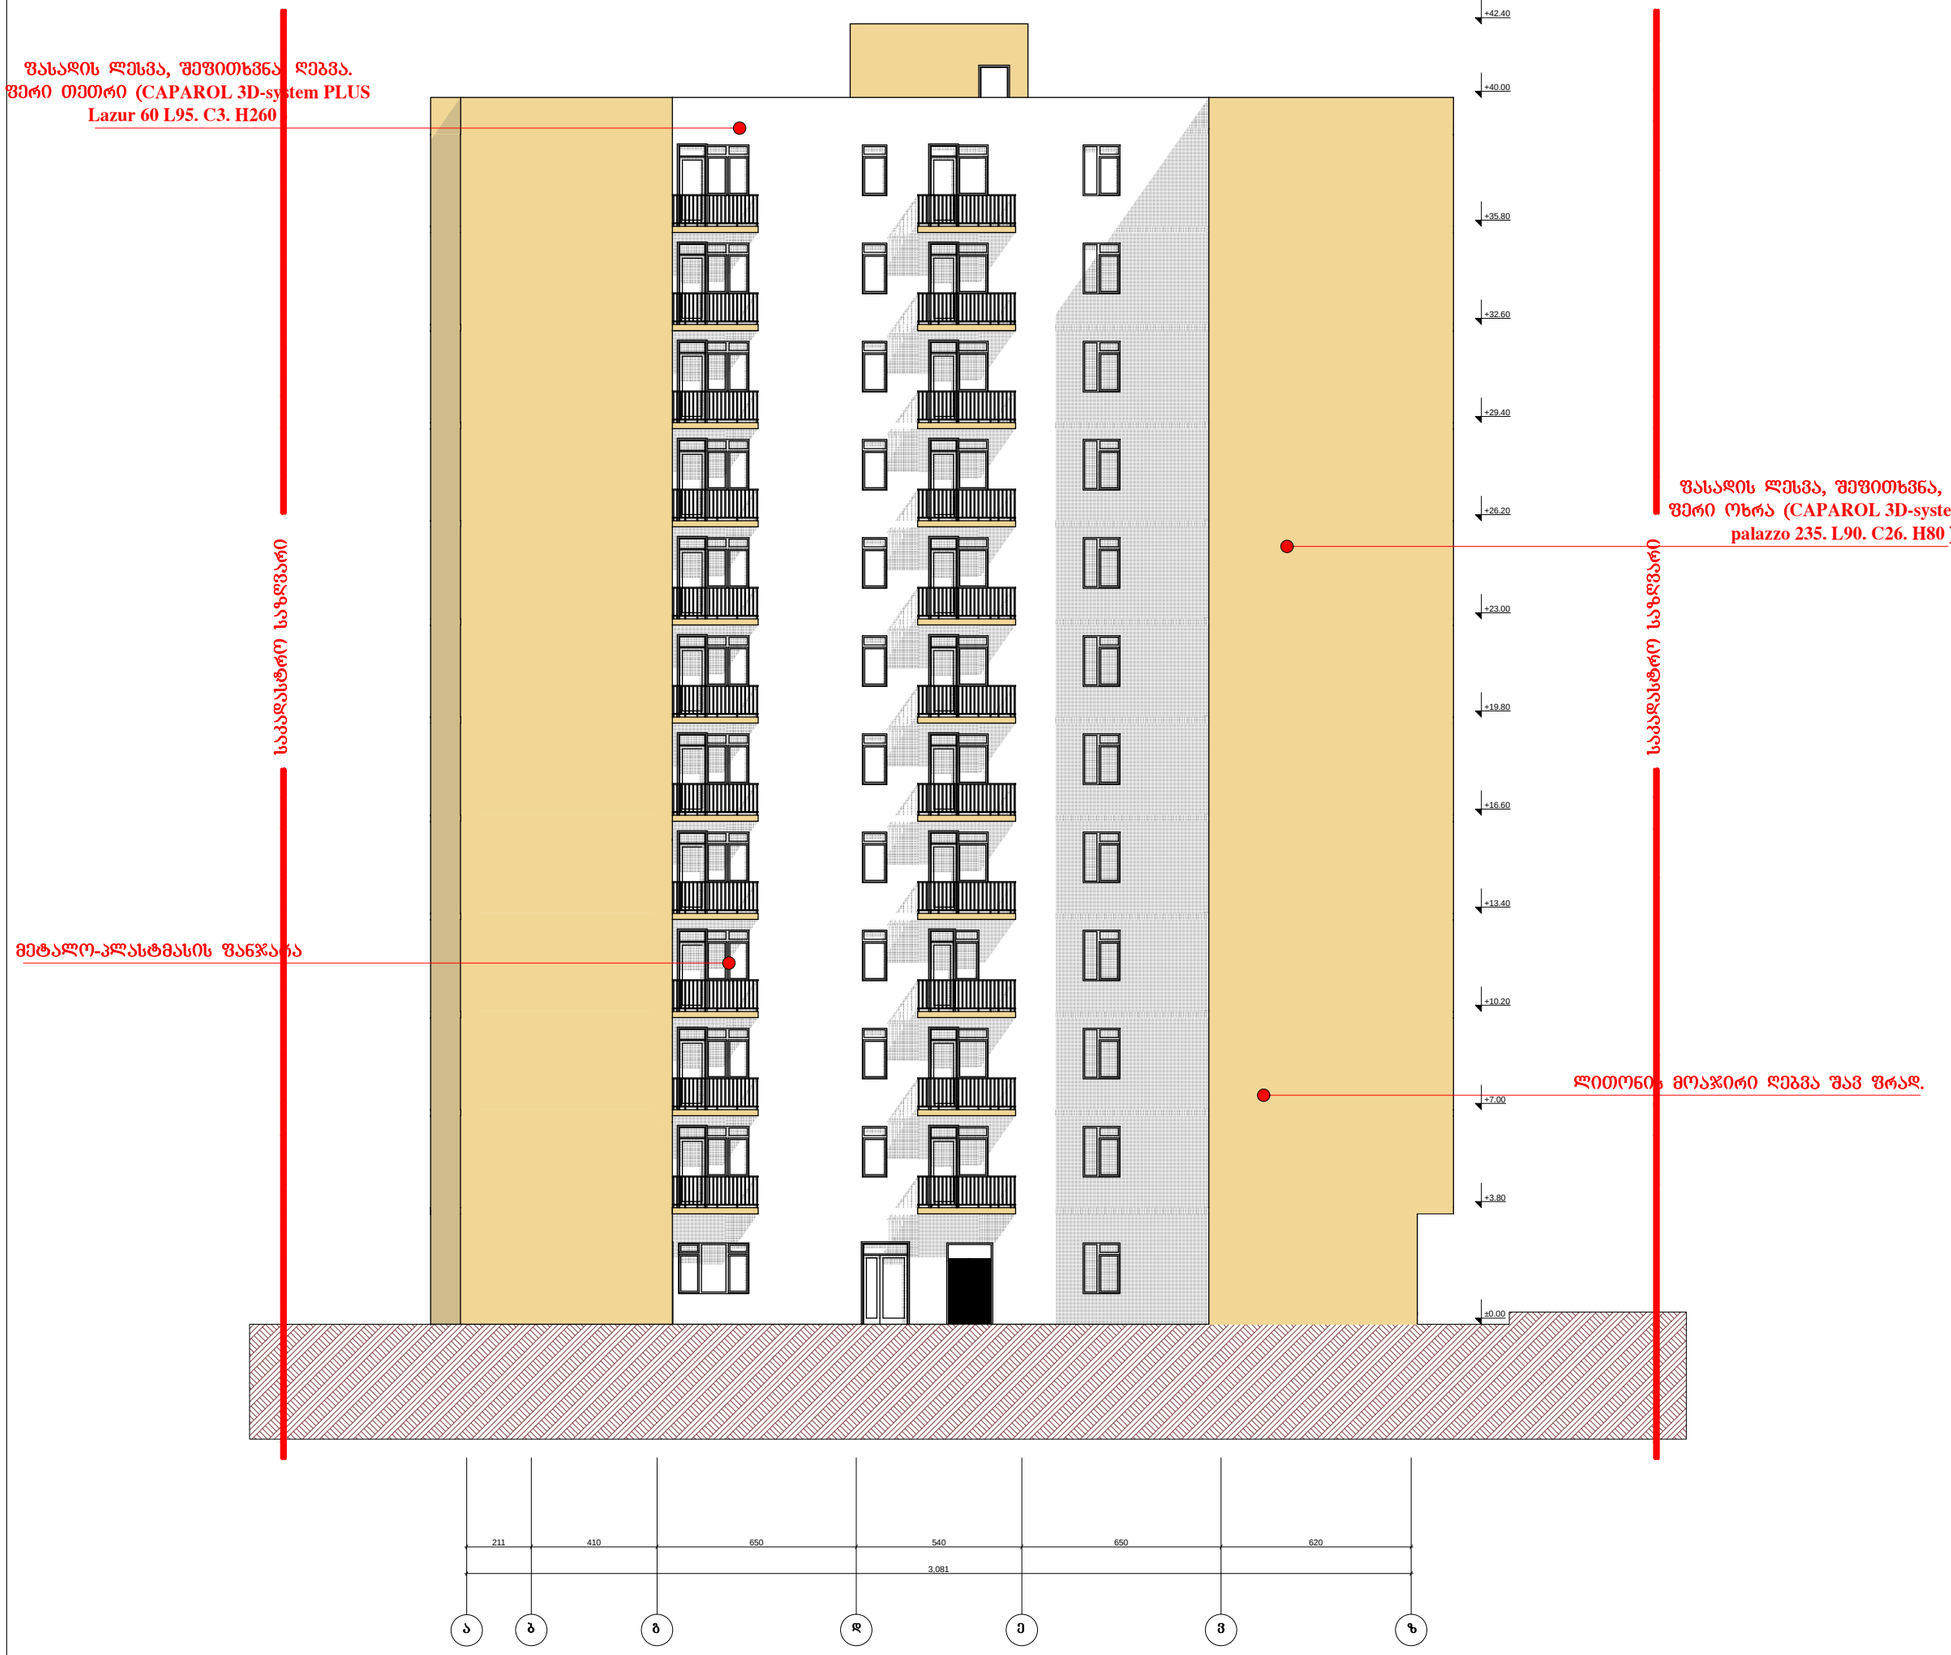

ფორმატი	A-3

პროექტის დასახელება:

მრავალბინიანი საცხოვრებელი სახლი

დამკვეთი: შპს "დავიდე"

ობიექტის მისამართი: ქ.თბილისი, ვარკეთილი 2-სა და ვაზისუბნის საცხოვრებელ რაიონს შორის, ნაკვ (№14/161)

პირობითი აღნიშვნა:

პროექტის ნაწილი

არქიტექტურული

თანამდებობა	გვარი	ხელმოწერა
დირექტორი	ა.ახვლედიანი	
მთ. არქიტექტორი	ა.ახვლედიანი	
პრ. ავტორი	ა.ახვლედიანი	


შემსრულებელი ორგანიზაცია

CreativityHome
architecture design art

ფურცლის დასახელება:

ფასადი ა-ზ

თარიღი 2014 წ.	მასშ. 1:200
ფურცლების რაოდენობა	
ფურცლის ნომერი № 4	ა-0

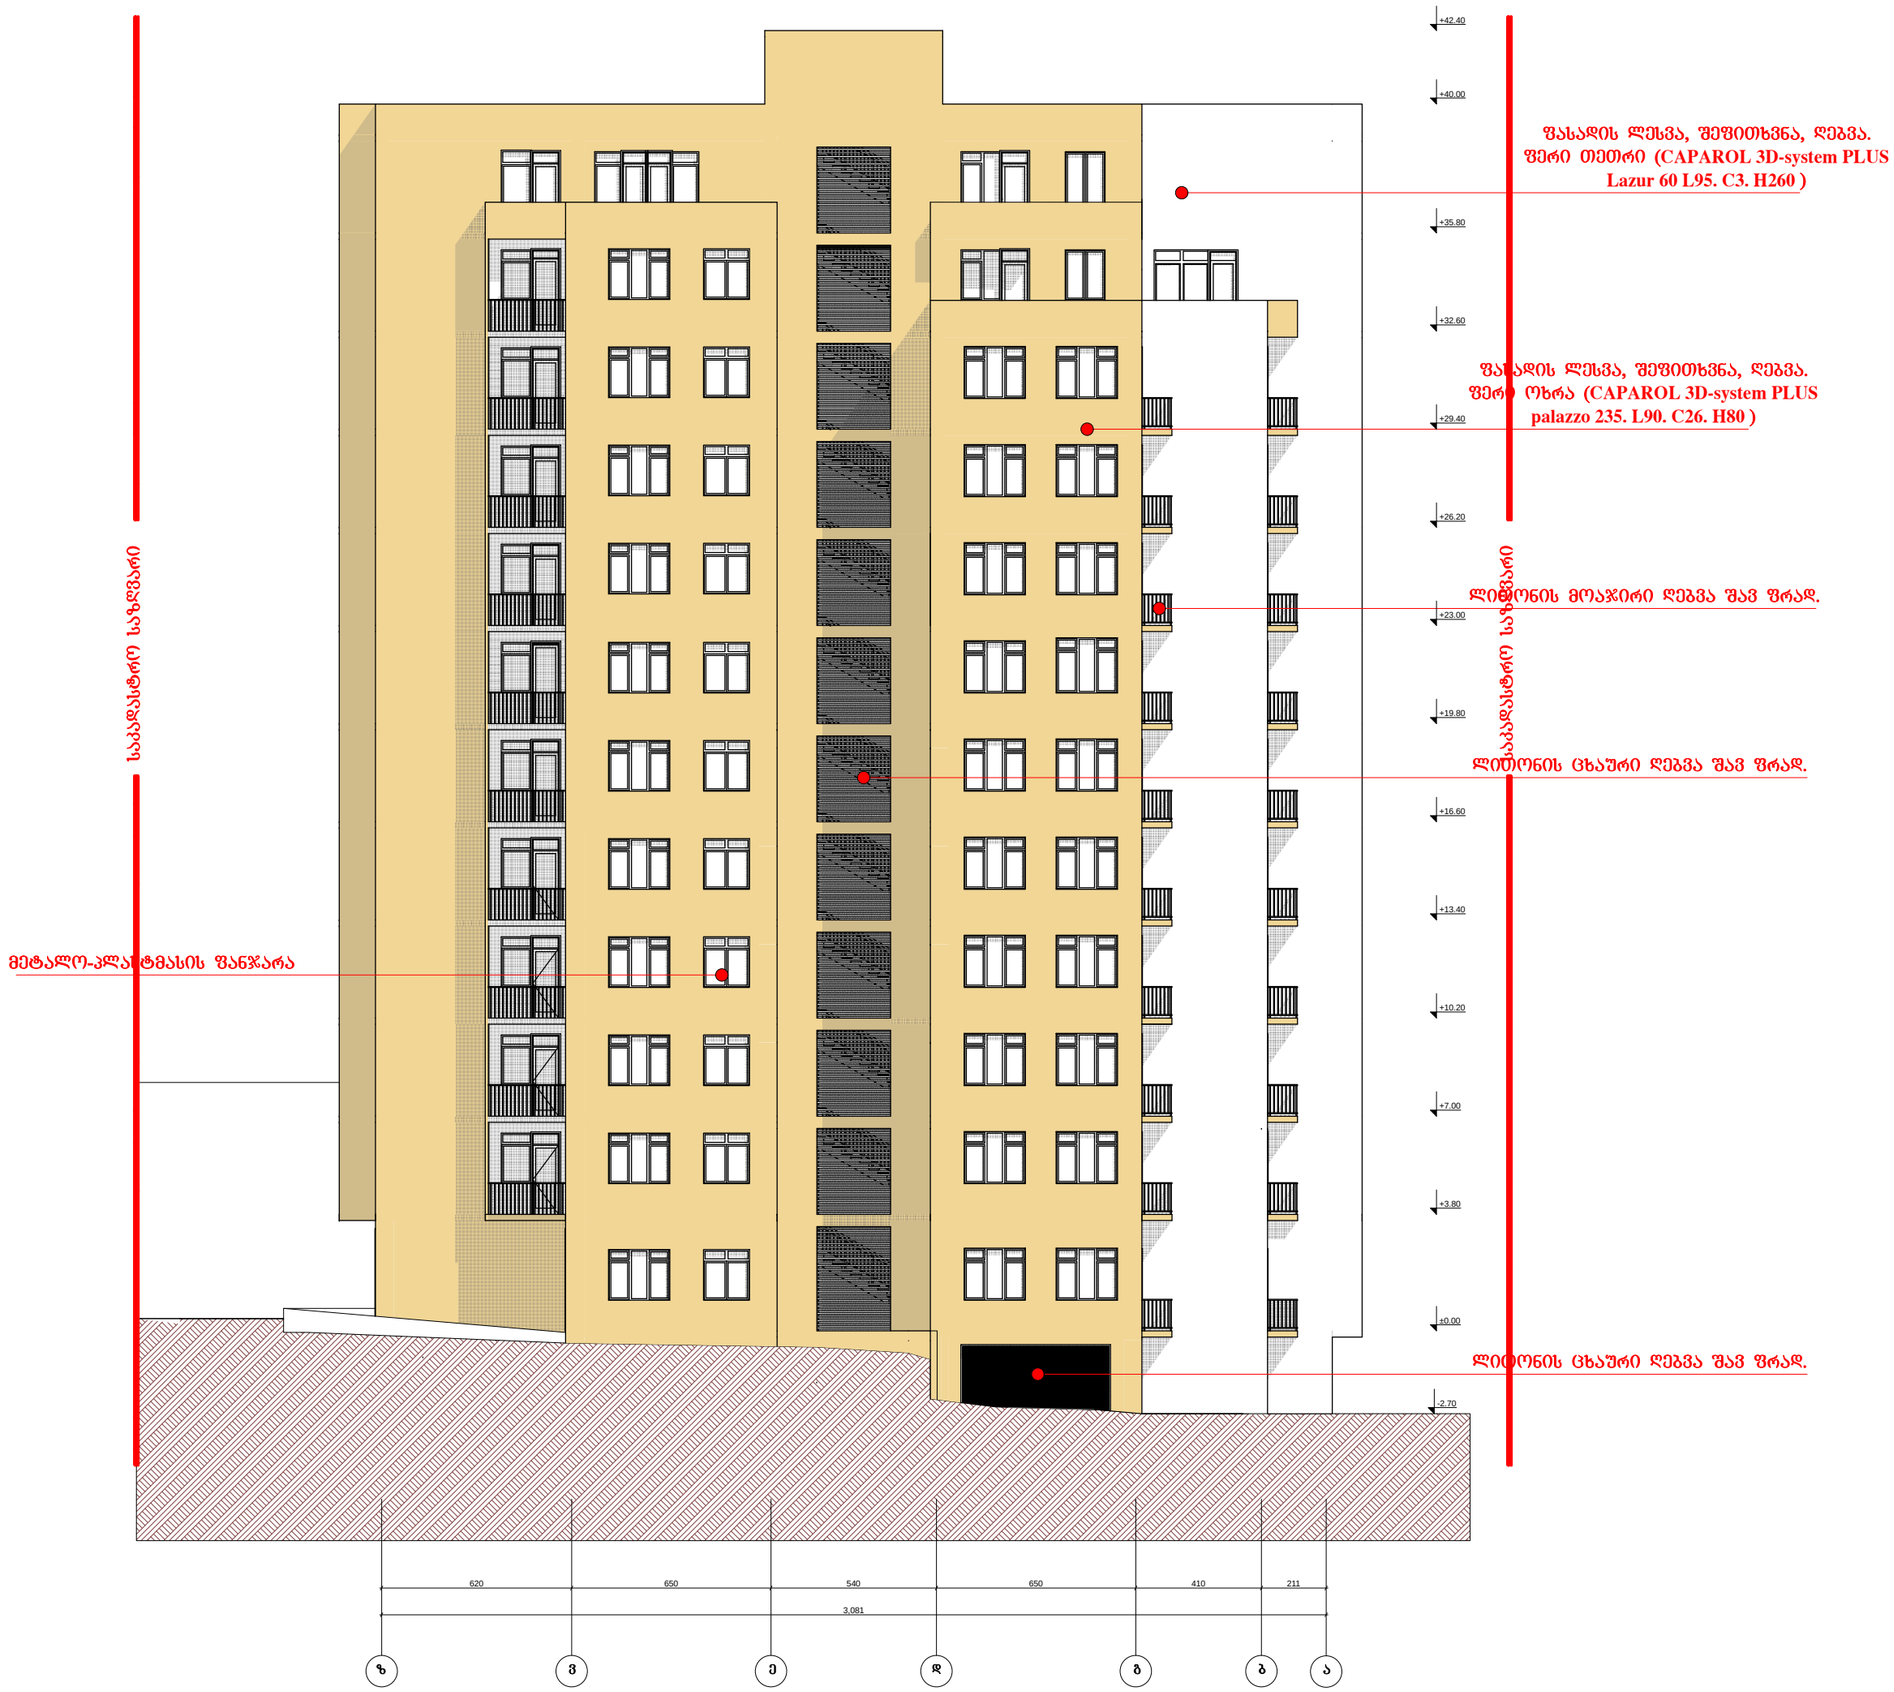

ფორმატი	A-3

პროექტის დასახელება:

მრავალბინიანი საცხოვრებელი სახლი

დამკვეთი: შპს "დავიდე"

ისამართი: ქ.თბილისი, ვარკეთილი 2-სა და ვაზისუბნის საცხოვრებელ რაიონს შორის, ნაკვ (№14/161)

პირობითი აღნიშვნა:

პროექტის ნაწილი

არქიტექტურული

თანამდებობა	გვარი	ხელმოწერა
დირექტორი	ა.ახვლედიანი	
მთ. არქიტექტორი	ა.ახვლედიანი	
პრ. ავტორი	ა.ახვლედიანი	

შემსრულებელი ორგანიზაცია

CreativityHome
architecture design art

ფურცლის დასახელება:

ფასადი ზ-ა

თარიღი 2014 წ.	მასშ. 1:200
ფურცლების რაოდენობა	
ფურცლის ნომერი № 5	ა-0