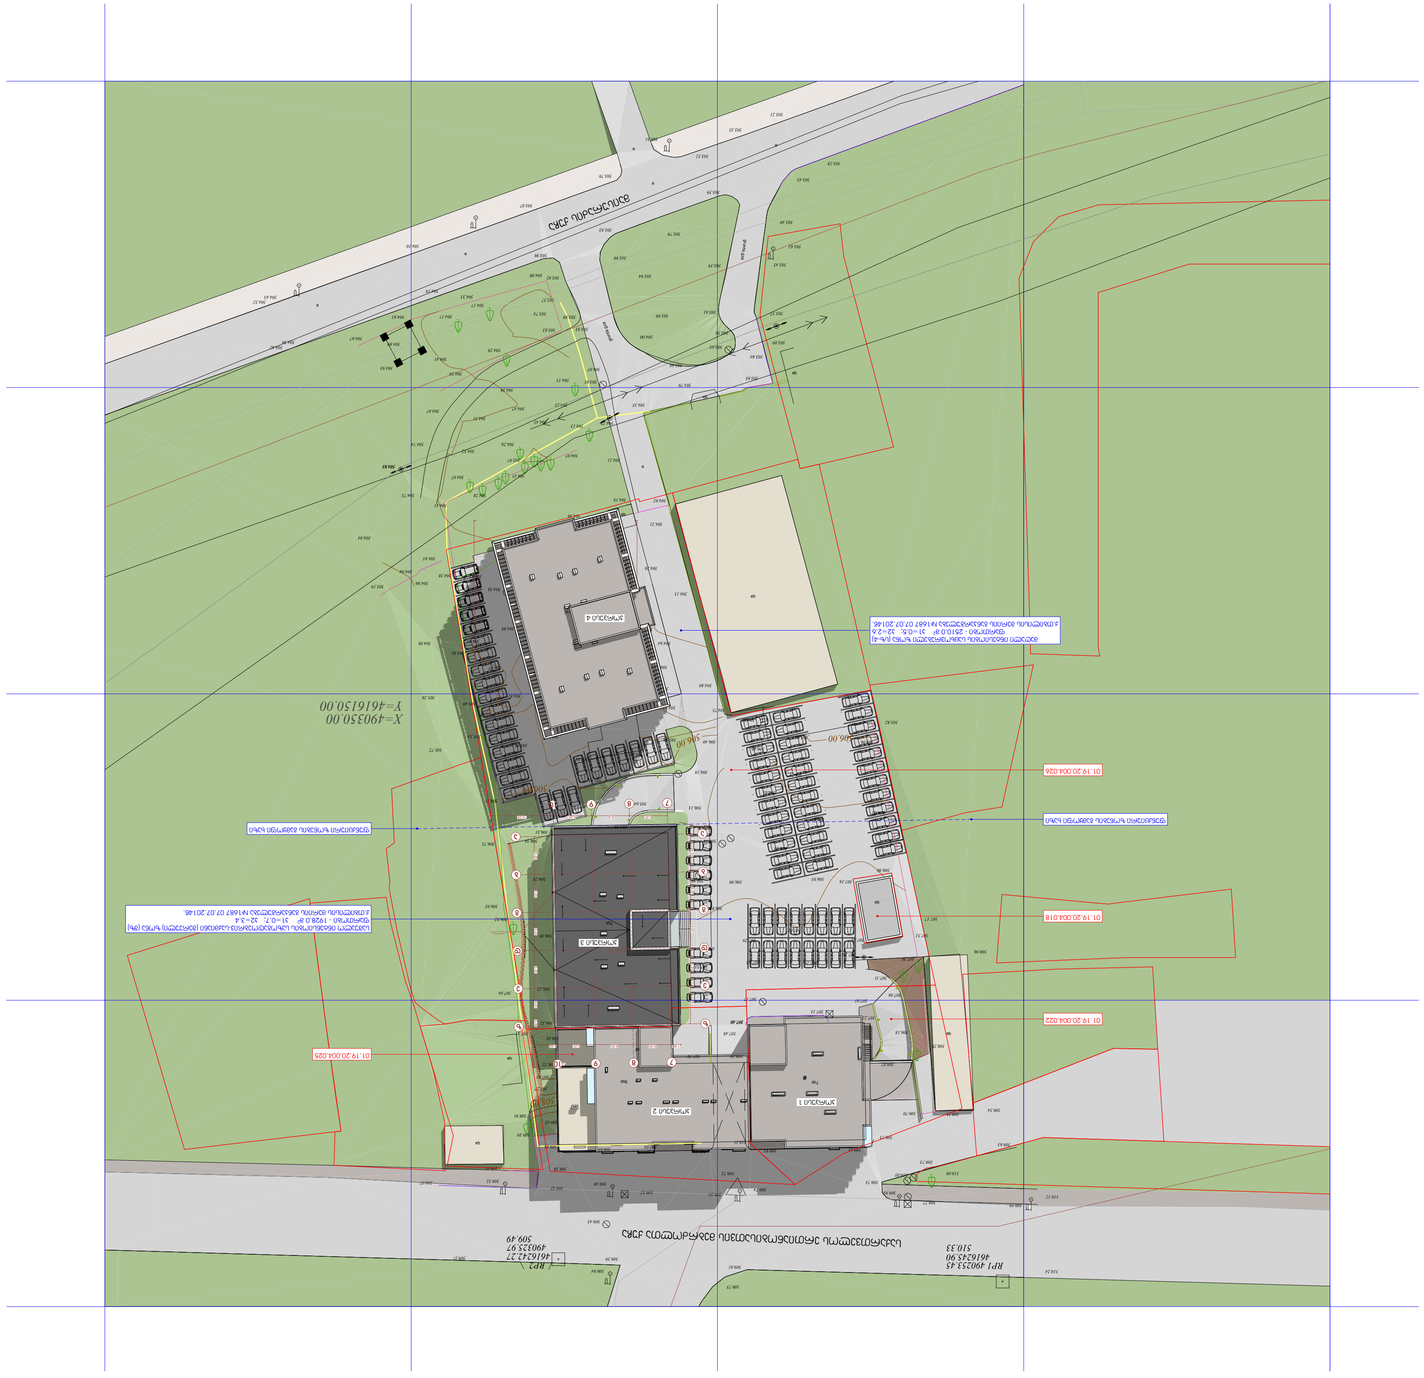

ΠΡΟΤΕΙΝΟΜΕΝΗ ΔΟΜΗΣΗ	
ΥΦΙΣΤΑΜΕΝΗ ΔΟΜΗΣΗ	
ΔΙΑΓΡΑΦΕΙΣΕΣ ΔΟΜΗΣΕΙΣ	
ΠΡΟΣΘΗΚΕΣ ΔΟΜΗΣΕΙΣ	
ΔΙΑΓΡΑΦΕΙΣΕΣ ΔΟΜΗΣΕΙΣ	
ΥΦΙΣΤΑΜΕΝΗ ΔΟΜΗΣΗ ΠΡΟΣ ΔΙΑΤΗΡΗΣΗ	
ΠΡΟΤΕΙΝΟ

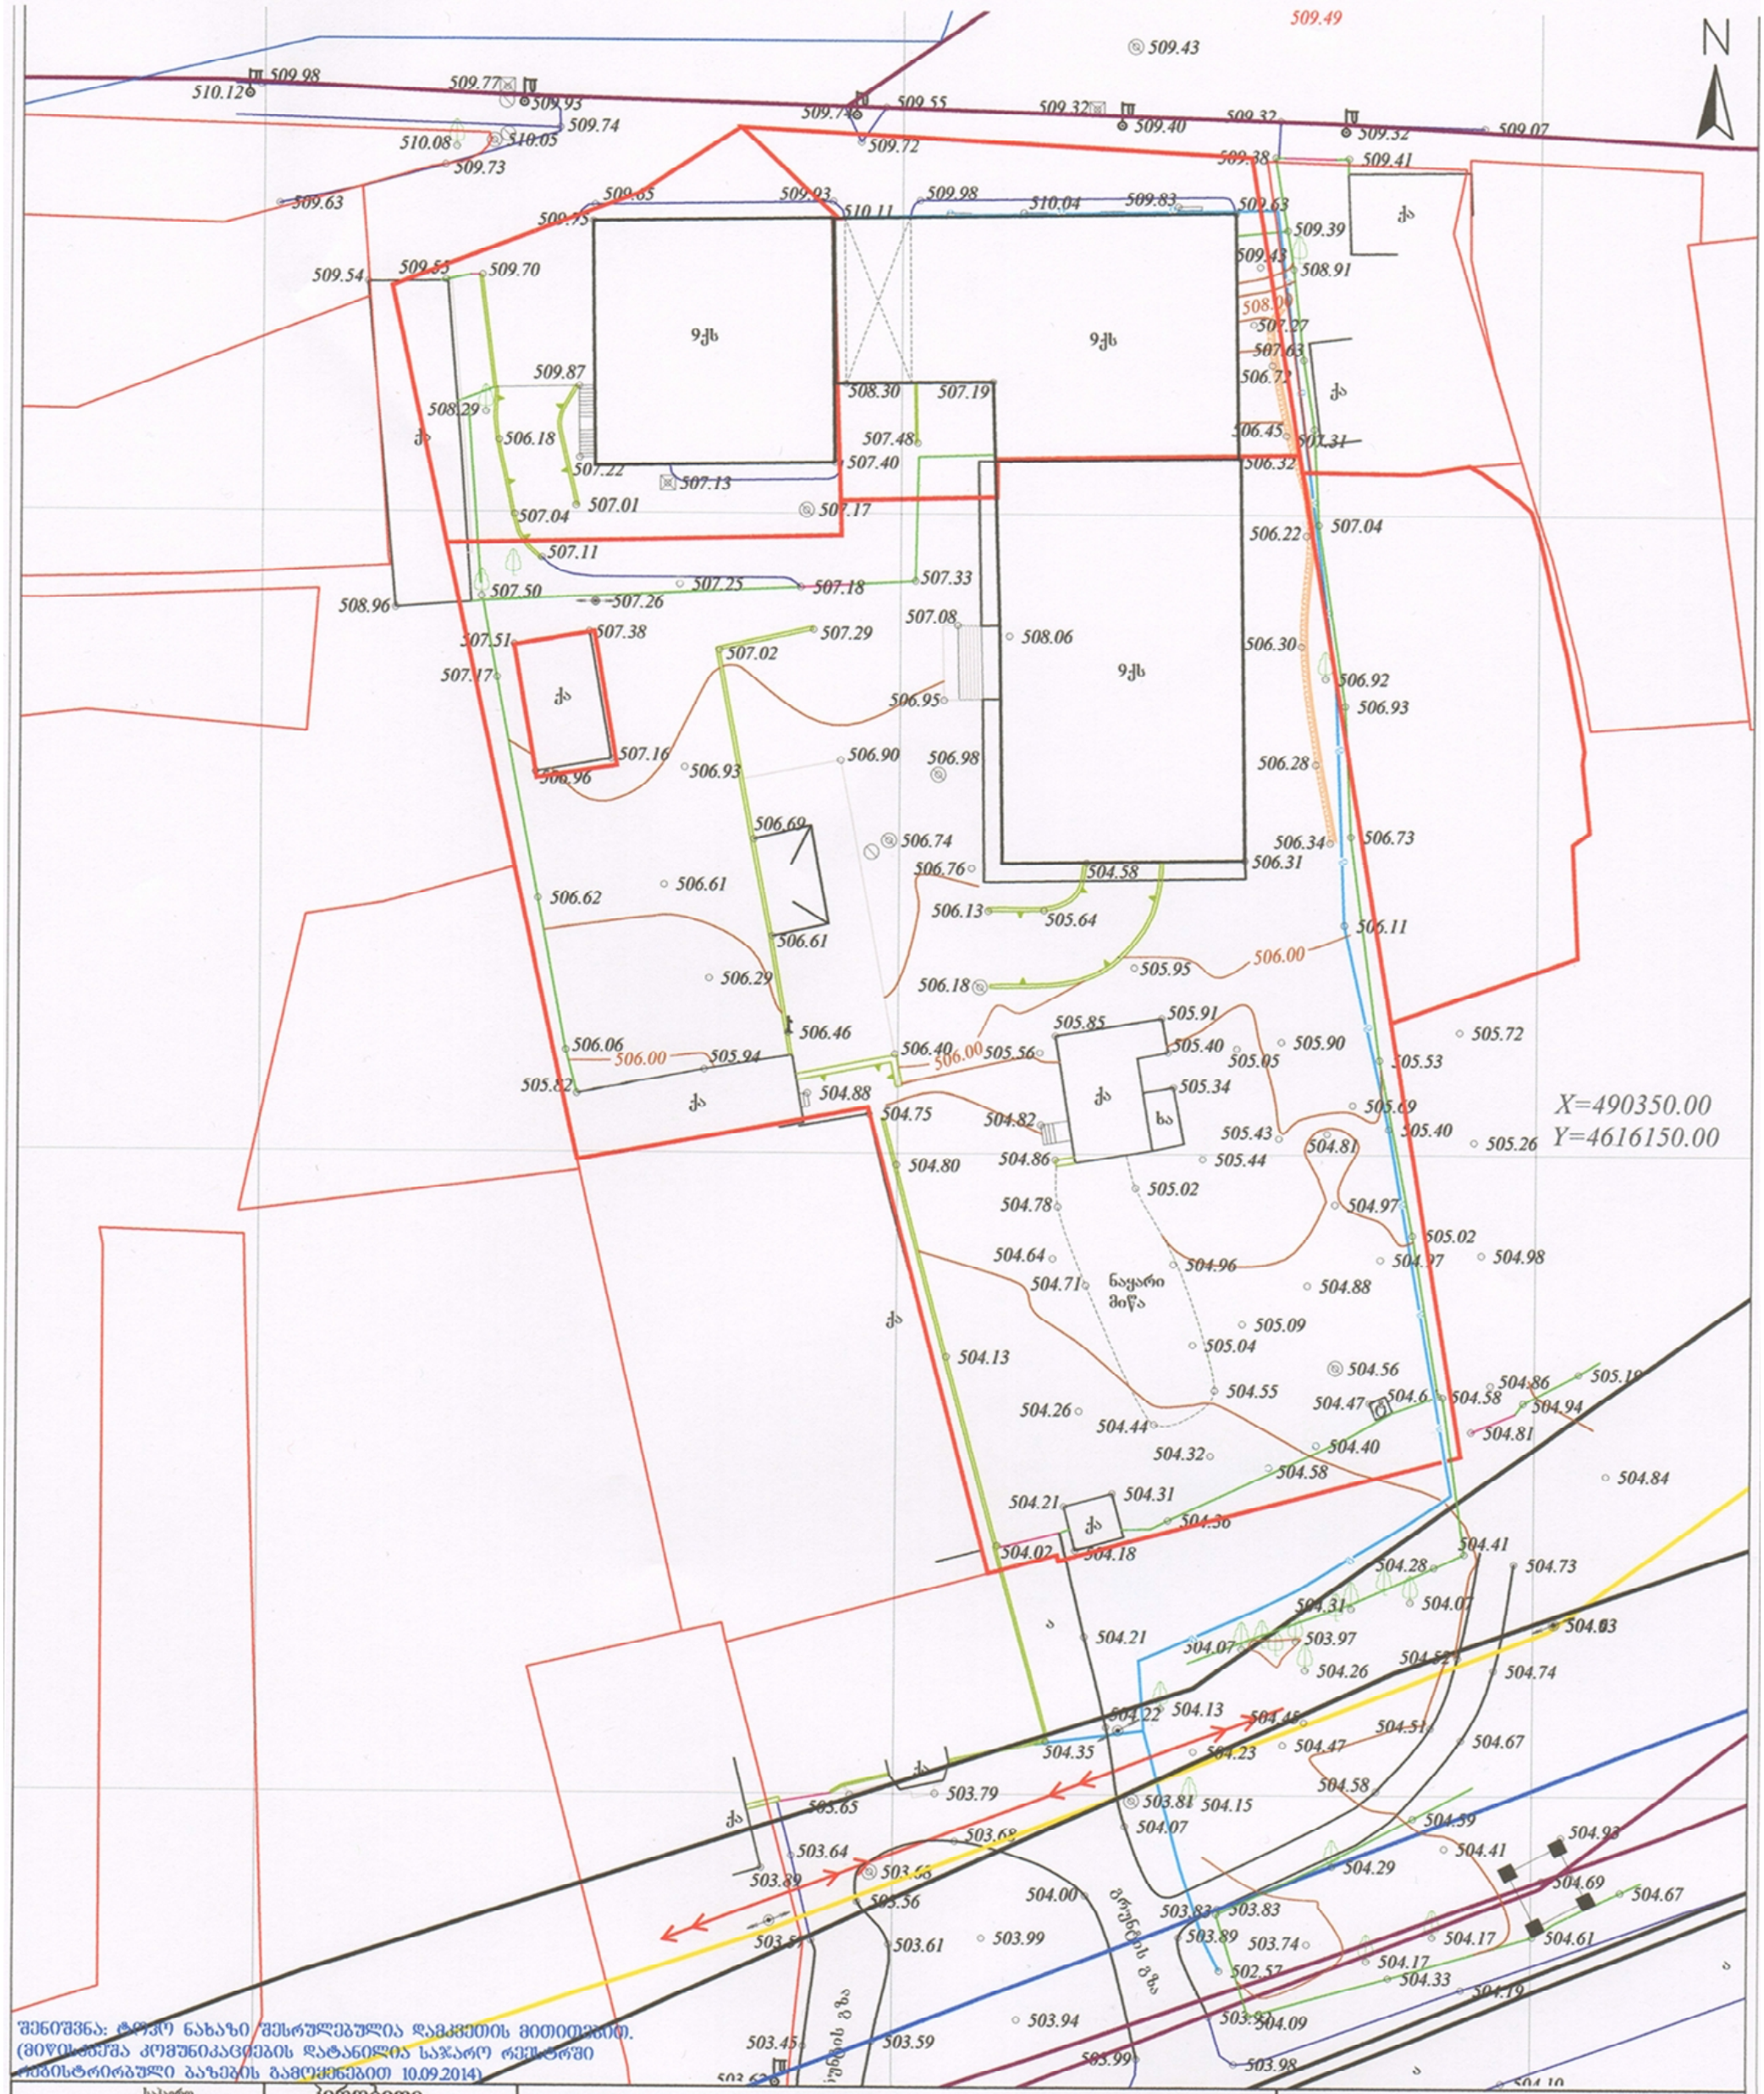
N
X=490350.00
Y=4616150.00
9ქს
ქა
ხა
ნაყარი მიწა
მარნეულის გზა
შენიშვნა: ტოპო ნახაზი შესრულებულია დამკვეთის მითითებით.
(მიწისქვეშა კომუნიკაციების დატანილია საჯარო რეესტრში რეგისტრირებული ბაზების გამოყენებით 10.09.2014)
საჯარო მაღალი ძაბვის ელექტრო გადამცემი
მიწისქვეშა კომუნიკაციები
(სილქნეტი) კავშირგაბმულობა
გარე განათება
გაზის მილი
წყლის მილი
(თელახი) კავშირგაბმულობა
პირობითი აღნიშვნები
ნაკვეთის საზღვარი
შენობა
არკა
ფარდული
კიბე
ფოთლოვანი ხე
წიწვოვანი ხე
ხეხილის ხე
პალმა
ტოპოგრაფიული ნახაზი მ 1:500 / რელიეფის კვეთა 0.5მ
ბუჩქი
გაზონი
სამეთვალყურეო ჭები
ძეგლი
შადრევანი
ონკანი
წყარო ან ჭა
ბენზინგასამართი სადგური
მაღალი ძაბვის გადამცემი
გეგმურ სიმაღლური წერტილი (რპ)
ხეების რიგი
ტრანსფორმატორი
რადიო ან ტელე ანძა
ლამპიონები
ელექტრო ბოძი
რკინიგზა
იზოჰიფსი
მთავარი იზოჰიფსი
რკინის ღობე
ბორდიური
ბეტონი
კედელი
საყრდენი კედელი
ბილიკი
გზის კონტური
ფლატე
წყლის კონტური
L.T.D "Cors Point"
შ.პ.ს. "კორს პოინტი"
ქ.თბილისი, მარტყოფის 14ა, ბინა 35
მობ: 557 44 20 20; 593 21 75 96 ტელ: 2 38 38 01
დირექტორი ბ.ხაჩიძე
კომპ. უზრუნველყოფა ი. მანჯგალაძე
გეოდეზისტი ბ.ხაჩიძე
მისამართი ქ. თბილისი, მარტყოფის ქუჩა№11 (01)92000402 2,01192004025,01192004026)
დამკვეთი
თარიღი 20.11.2014