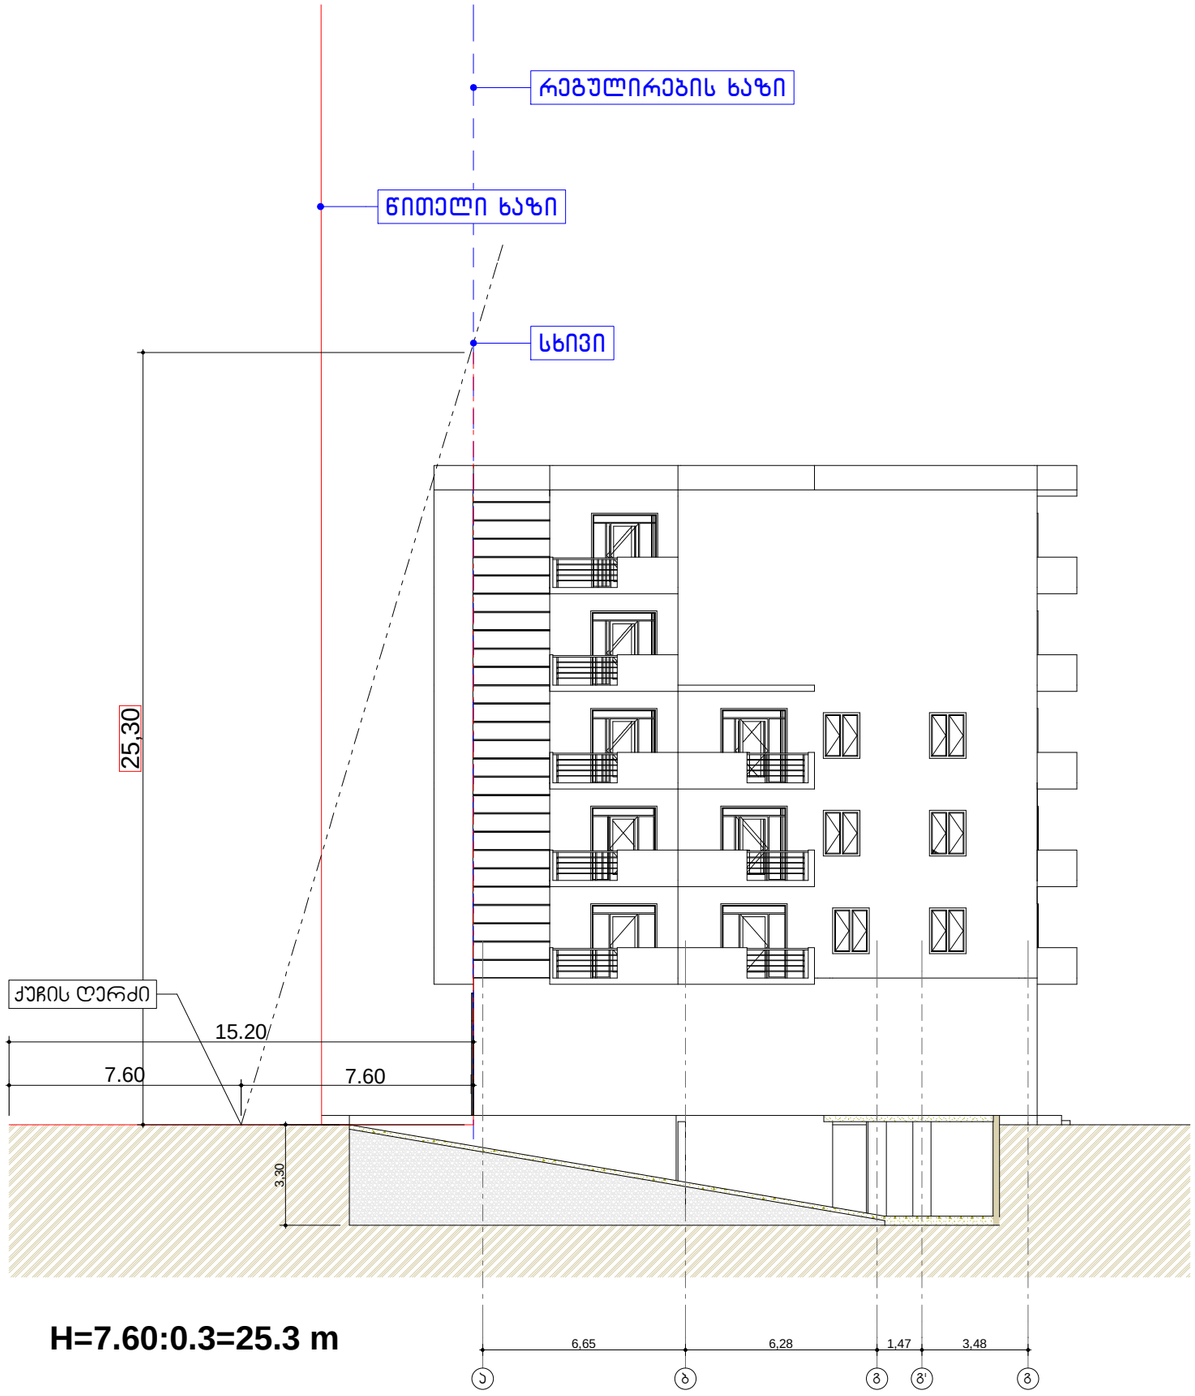

ფორმატი A-3	თბილისი 2014 წ.
	დაკვეთა №

ექსპლიკაცია:

1. პანდუსი
2. მიწისქვეშა ავტოპარკინგი

პირობითი ნიშნები

ტერიტორიის წითელი ხაზი

±0.00=496.70

შენიშვნები:

დამკვეთი:	მისამართი
მომანგმგებელია დამკვეთთან	ხელმოწერა

პროექტის სახელწოდება

ქ.თბილისი ,ქუჩა ჯავახეთი,ნაკვეთი 12/026, შ.პ.ს "ფოანდე"-ს საკუთრებაში მყოფ მიწის ნაკვეთზე მრავალფუნქციური კომპლექსი (კომერციული და საცხოვრებელი).

ი/მ - ბადრი სეკანია
საიდენტიფიკაციო კოდი:
01012010642
ტელ: 5 93 58 22 45
bako6767@yahoo.com

თანამდებობა	გვარი	ხელმოწერა	თარიღი
არქიტექტორი	ბ.სეკანია		
კონსტრუქტორი	ი.კვლივიძილი		

მასშტაბი	1:200	სიმაღლის განსაზღვრის სქემა	
თარიღი			
სტადია		ფურცლები	ფურცელი
არქიტექტურული ნაწილი		12	ა-07

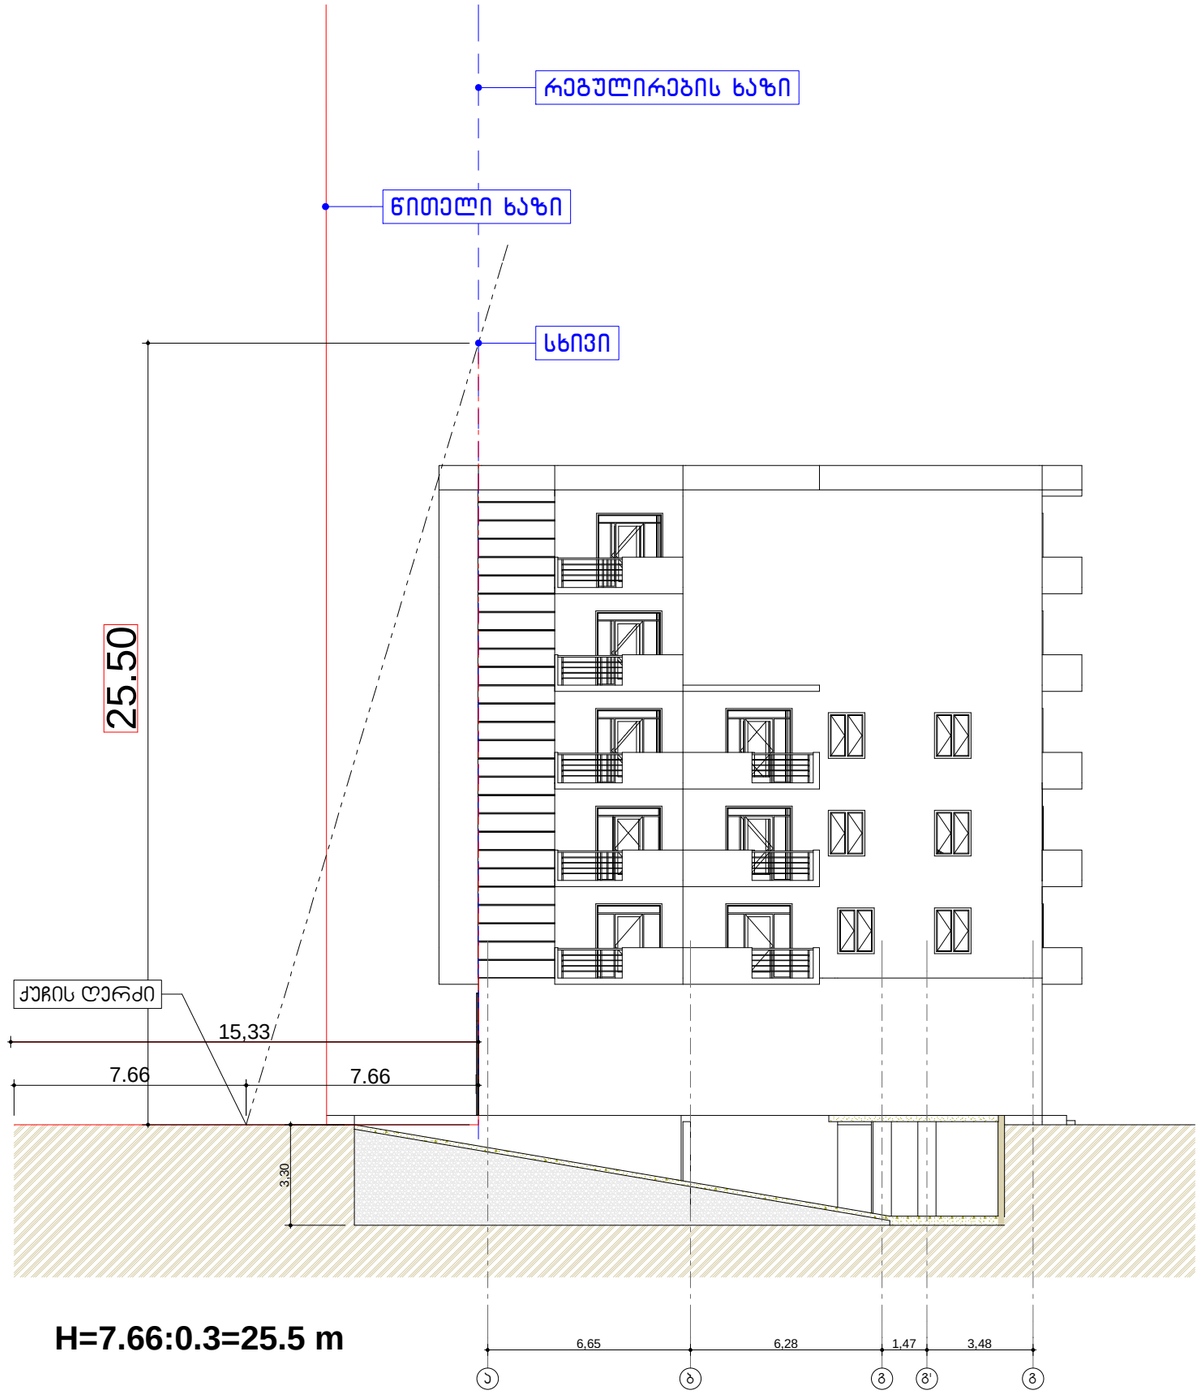

ფორმატი A-3

თბილისი 2014 წ.

დაკვეთა №

ექსპლიკაცია:

1. პანდუსი
2. მიწისქვეშა ავტოპარკინგი

პირობითი ნიშნები

ტერიტორიის წითელი ხაზი

±0.00=496.70

შენიშვნები:

დამკვეთი:	მისამართი
მომანგმგებელია დამკვეთთან	ხელმოწერა

პროექტის სახელწოდება

ქ.თბილისი ,ქუჩა ჯავახეთი,ნაკვეთი 12/026, შ.პ.ს "ფოანდე"-ს საკუთრებაში მყოფ მიწის ნაკვეთზე მრავალფუნქციური კომპლექსი (კომერციული და საცხოვრებელი).

ი/მ - ბადრი სქანია
საიდენტიფიკაციო კოდი:
01012010642
ტელ: 5 93 58 22 45
bako6767@yahoo.com

თანამდებობა	გვარი	ხელმოწერა	თარიღი
არქიტექტორი	ბ.სქანია		
კონსტრუქტორი	ი.კვლივიძილი		

მასშტაბი	1:200	სიმაღლის განსაზღვრის სქემა-2	
თარიღი			
სტადია		ფურცლები	ფურცელი
არქიტექტურული ნაწილი		12	ა-07

ფორმატი A-3	თებერვალი 2015 წ.
	დაკვეთა №

გენგეგმა

მ 1:500

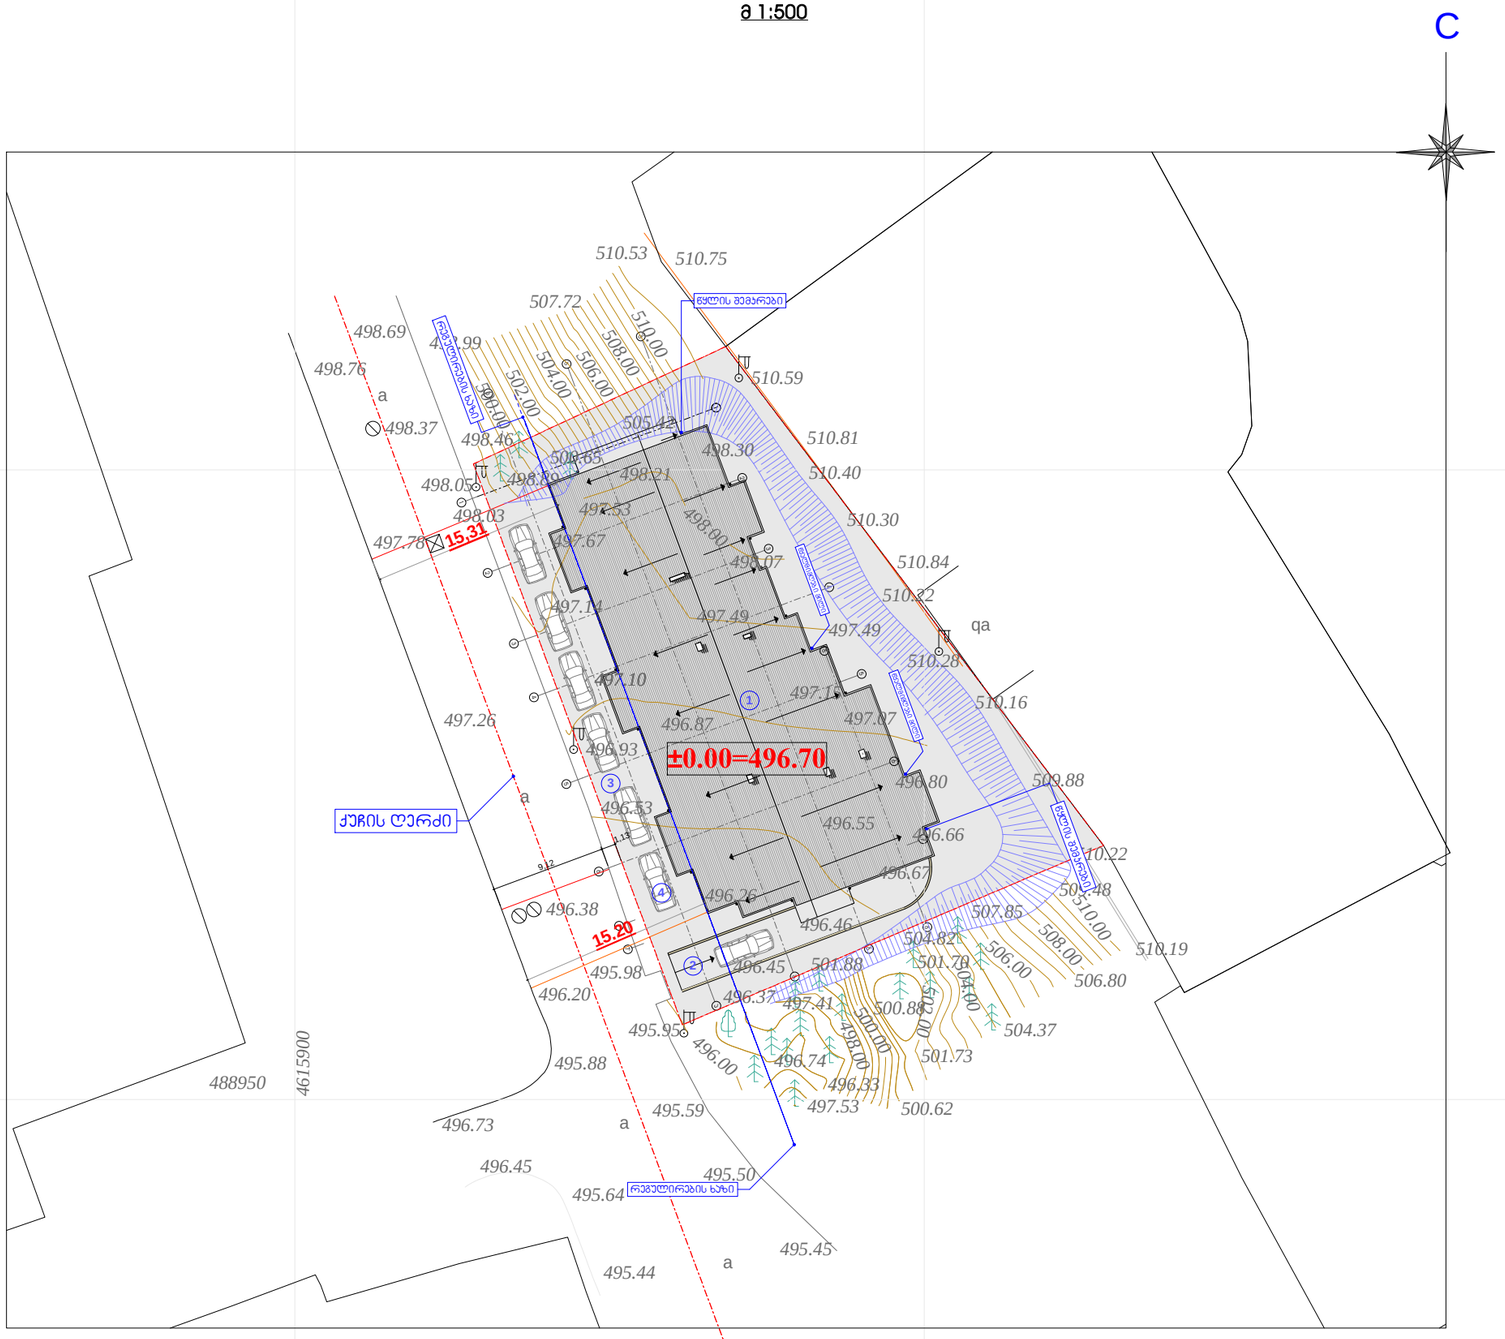

ექსპლიკაცია:

1.საპროექტო შენობა
2. მიწისქვეშა ავტოფარეხში ჩასასვლელი პანდუსი
3. მოშანდაკებული ტერიტორია
4. ტერიტორიის ღია ავტოპარკინგი

პირობითი ნიშნები

საკადასტრო საზღვარი

შენიშვნები:

1. ნახაზზე საპროექტო შენობის ნოლი შეესაბამება აბსოლუტურ ნიშნულს -

±0.00=496.70

დამკვეთი:	მისამართი
შეთანხმებულია დამკვეთთან	ხელმოწერა

პროექტის სახელწოდება

ქ.თბილისი ,ქეჩა ჯავახეთი,ნაკვეთი 12/026, შ.პ.ს "ფოანდე"-ს საკუთრებაში მყოფ მიწის ნაკვეთზე მრავალფუნქციური კომპლექსი (კომერციული და საცხოვრებელი).

ი/მ - ბადრი სექანია
საიდენტიფიკაციო კოდი: 01012010642
ტელ: 5 93 58 22 45
bako6767@yahoo.com

თანამდებობა	გვარი	ხელმოწერა	თარიღი
არქიტექტორი	ბ.სექანია		
კონსტრუქტორი			

მასშტაბი	1'500	გენგეგმა
თარიღი		

სტადია	ფურცლები	ფურცელი
პროექტი	12	ა-01