ჭრილი 2-2 მ. 1:100
(კორექტირებული პროექტი)

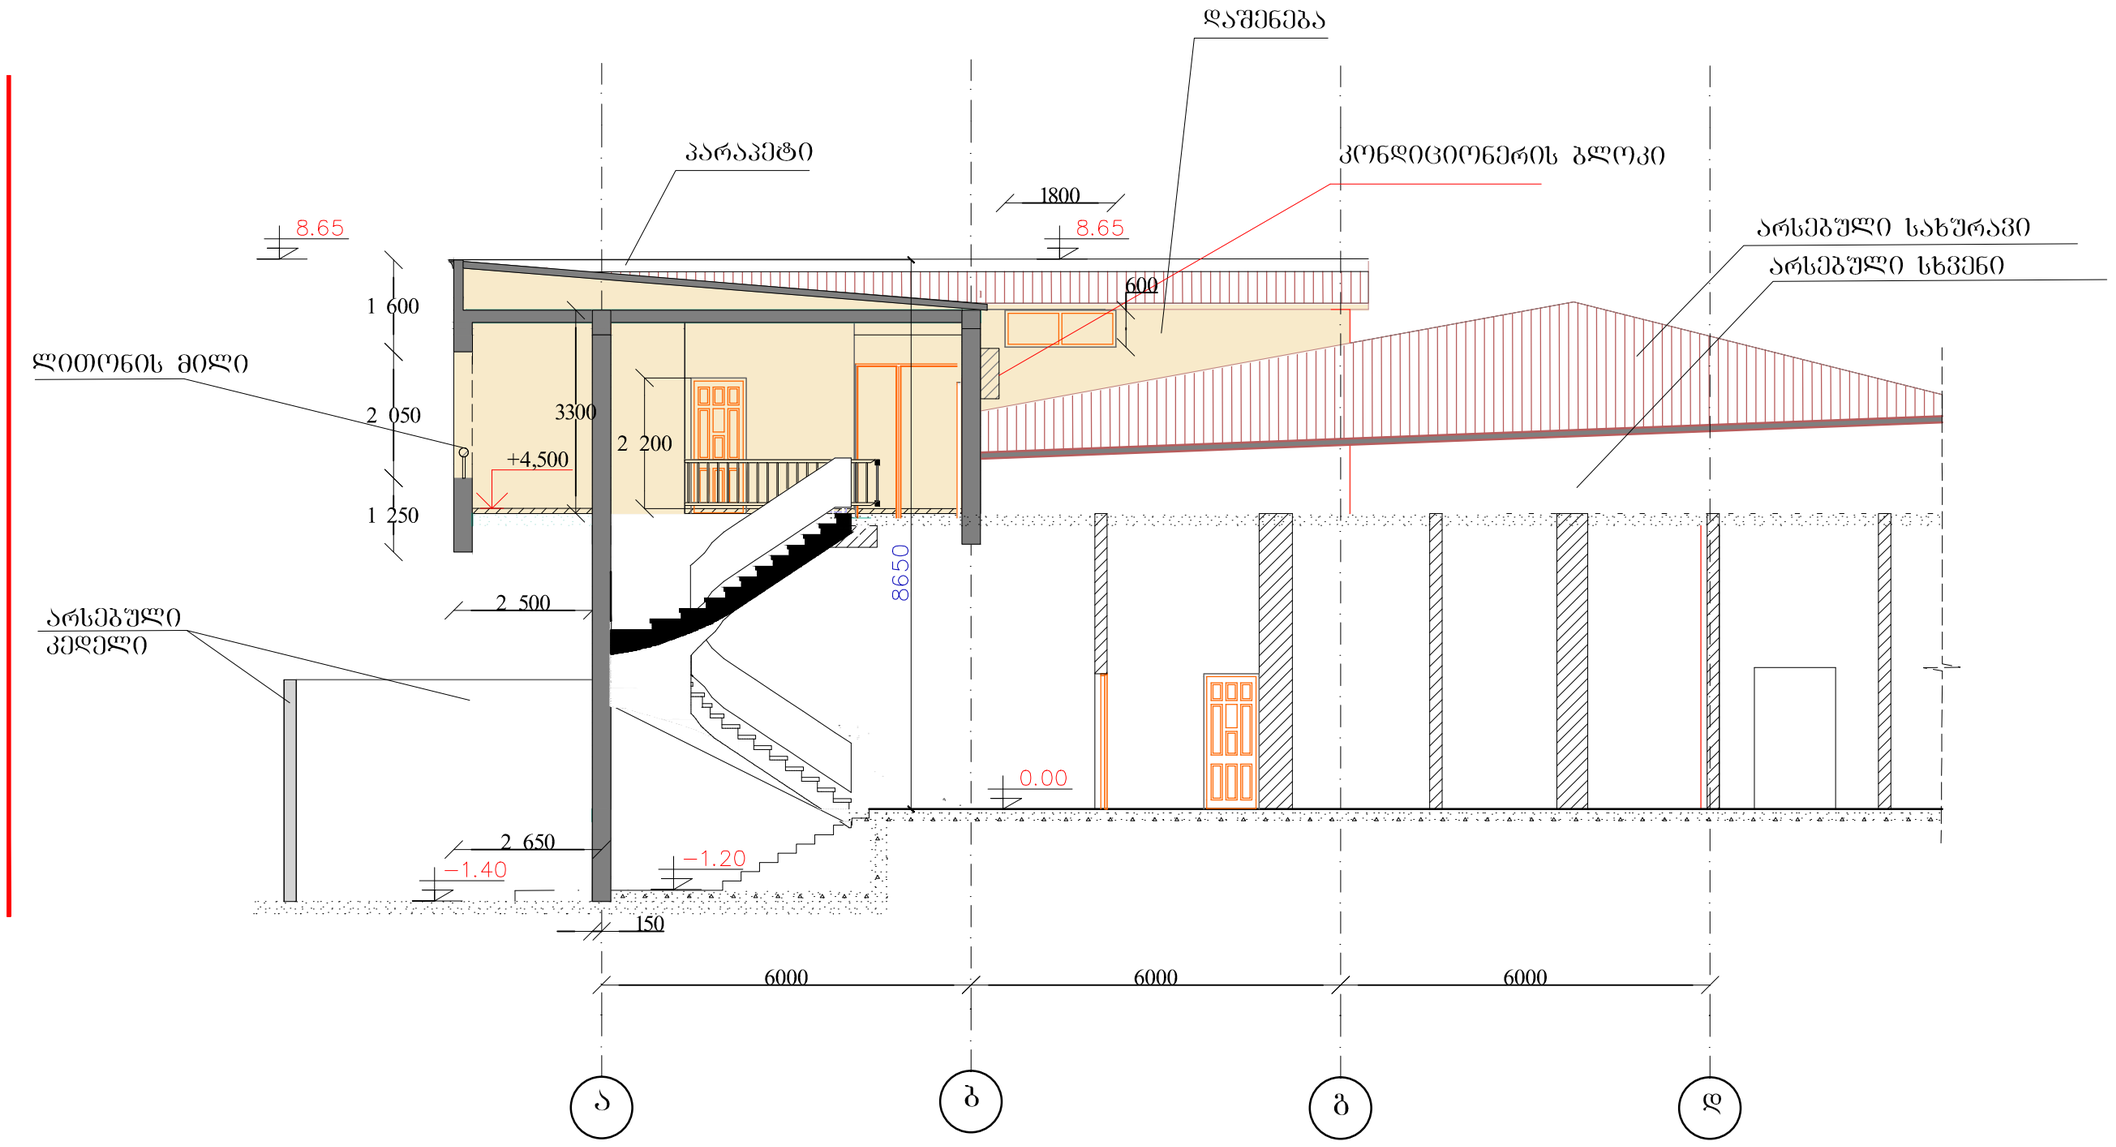

თანამდებობა	გვარი	ხელმოწერა	ქ. ობილისში კოსტავას ქ. №23-ში სს "რეაუს"-ის არსებული შენობის რეკონსტრუქცია (დაშენებით) (კორექტირებული პროექტი)				პირამიდა
ხელმძღვანელი	ზ. ცინცაძე						
პრ. მთ. არქ.	მ. ზვიადაძე		ჭრილი 2-2 მ. 1:100				
მთ.კონსტრუქტ.	თ. მშველიძე						
			სტუდია	ფურც.	ფურც-ბი	დაკვ. №	
			მ	14	15	5/2010	შ.პ.ს. სტუდია