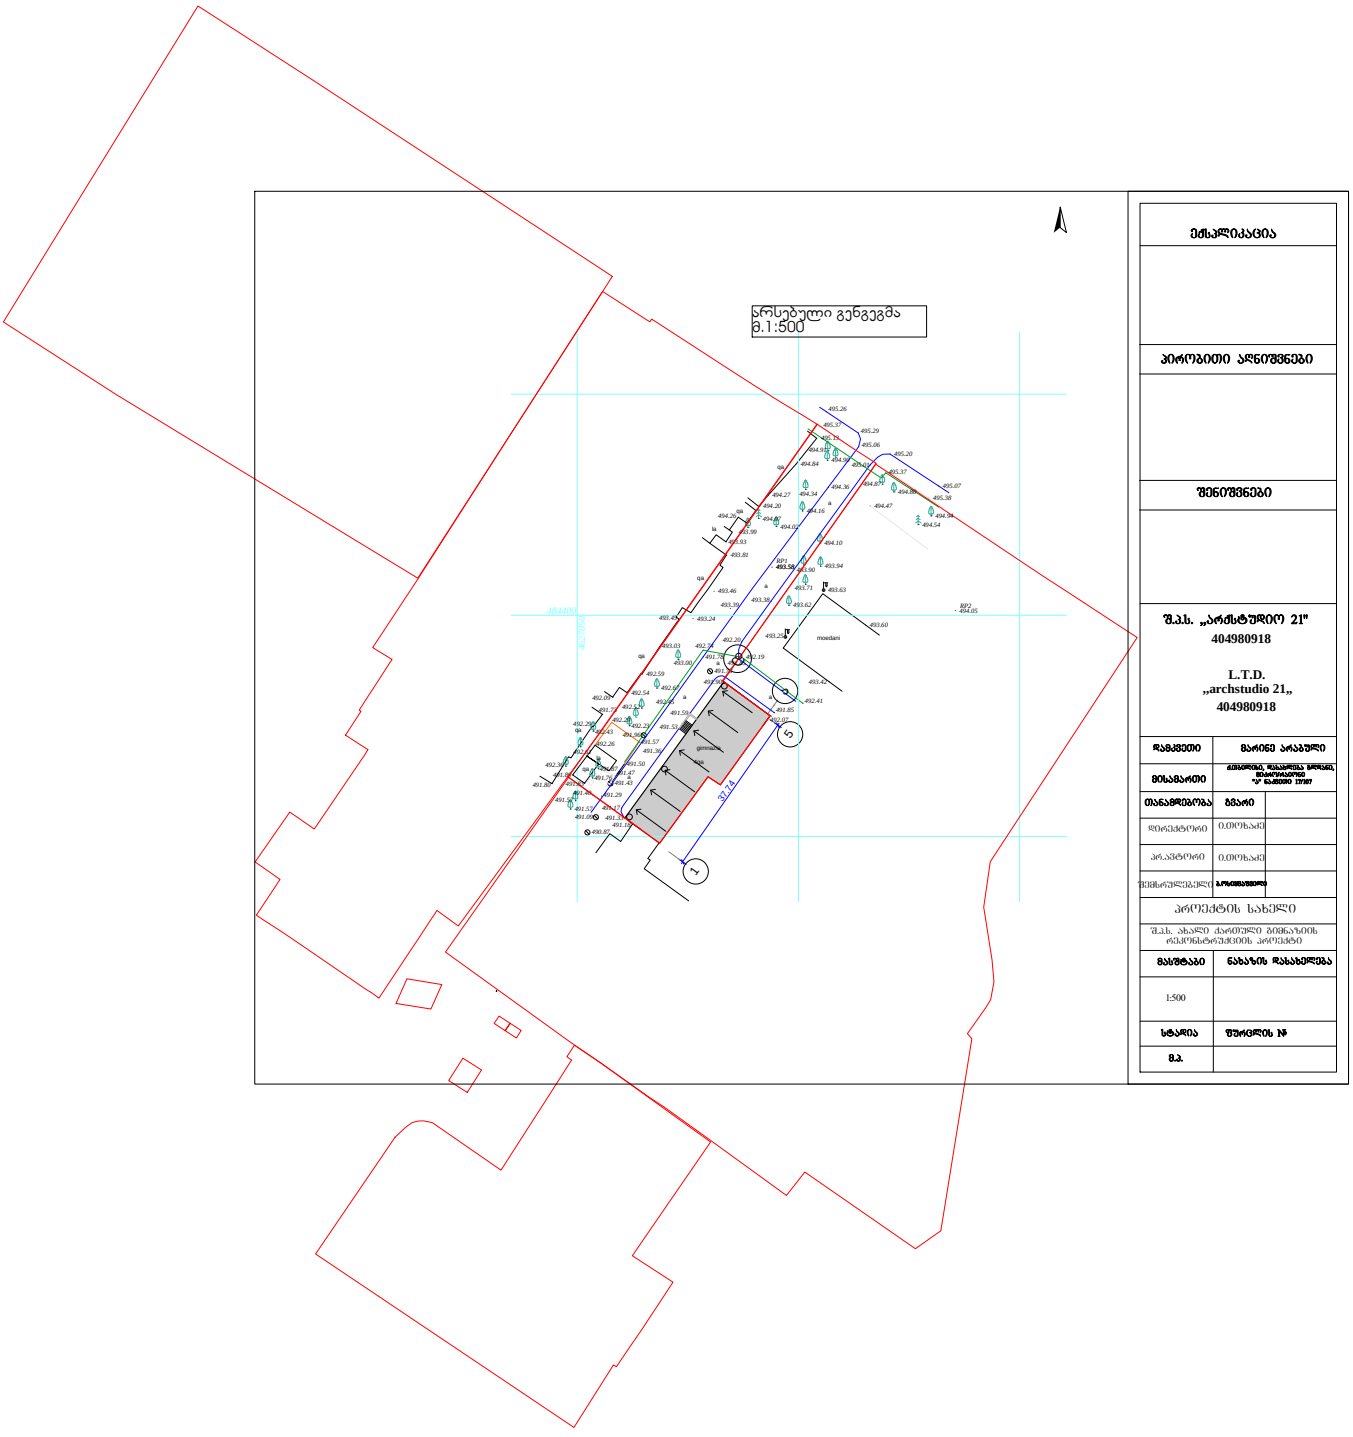

a

491.78

491.85

1 5

37.74

la

qa

qa

qa

qa

qa

la

მოედანი

4qa

gimnazia

493.58

494.05

494.36

493.38

492.20

491.85

491.36

491.17

491.78

491.96

491.43

491.09

490.87

491.53

491.59

492.41

492.19

492.74

492.45

491.40 491.29

491.50

491.57

492.29

492.26

491.90

492.07

493.42

493.25

493.62

493.71

493.90 493.94

494.10

493.63

493.60

494.34

494.16

494.02

494.07
493.99

495.13

494.84

494.27
494.20
494.26

493.93
493.81

493.03

492.59

492.54 492.09

491.73

492.29

492.36

492.61

492.43 492.23

492.52

492.67

493.00

493.24

493.46

493.39
493.45

RP1

RP2 484400 4627050

a

a

a

a

a

qa

491.33

494.47

495.06

495.29

495.26

495.37

495.01

495.20

495.07
495.38

495.37

494.54

494.94

494.80

494.87

494.90

494.91

491.89

491.57
491.57

491.80 491.83 491.76

491.87491.47

491.18

არსებული გენგეგმა
m.1:500

S.p.s. ,,arqstudio 21"

ექსპლიკაცია

პირობითი აღნიშვნები

შენიშვნები

მისამართი

დამკვეთი

დირექტორი

თანამდებობა

პრ.ავტორი

შემსრულებელი

გვარი

პროექტის სახელი

მასშტაბი ნახაზის დასახელება

1:500

ფურცლის #

m.p.

სტადია

L.T.D.

,,archstudio 21,,

404980918

404980918

შ.პ.ს. ახალი ქართული gimnaziis
რეკონსტრუქციის პროექტი

ქ.თბილისი, დასახლება გლდანი,
მიკრო/რაიონი
"ა" ნაკვეთი 17/107

marine arabuli

ი.თოხაძე

ი.თოხაძე

ბ.ოსიყმაშვილი

d

a

სიტუაციური გეგმა

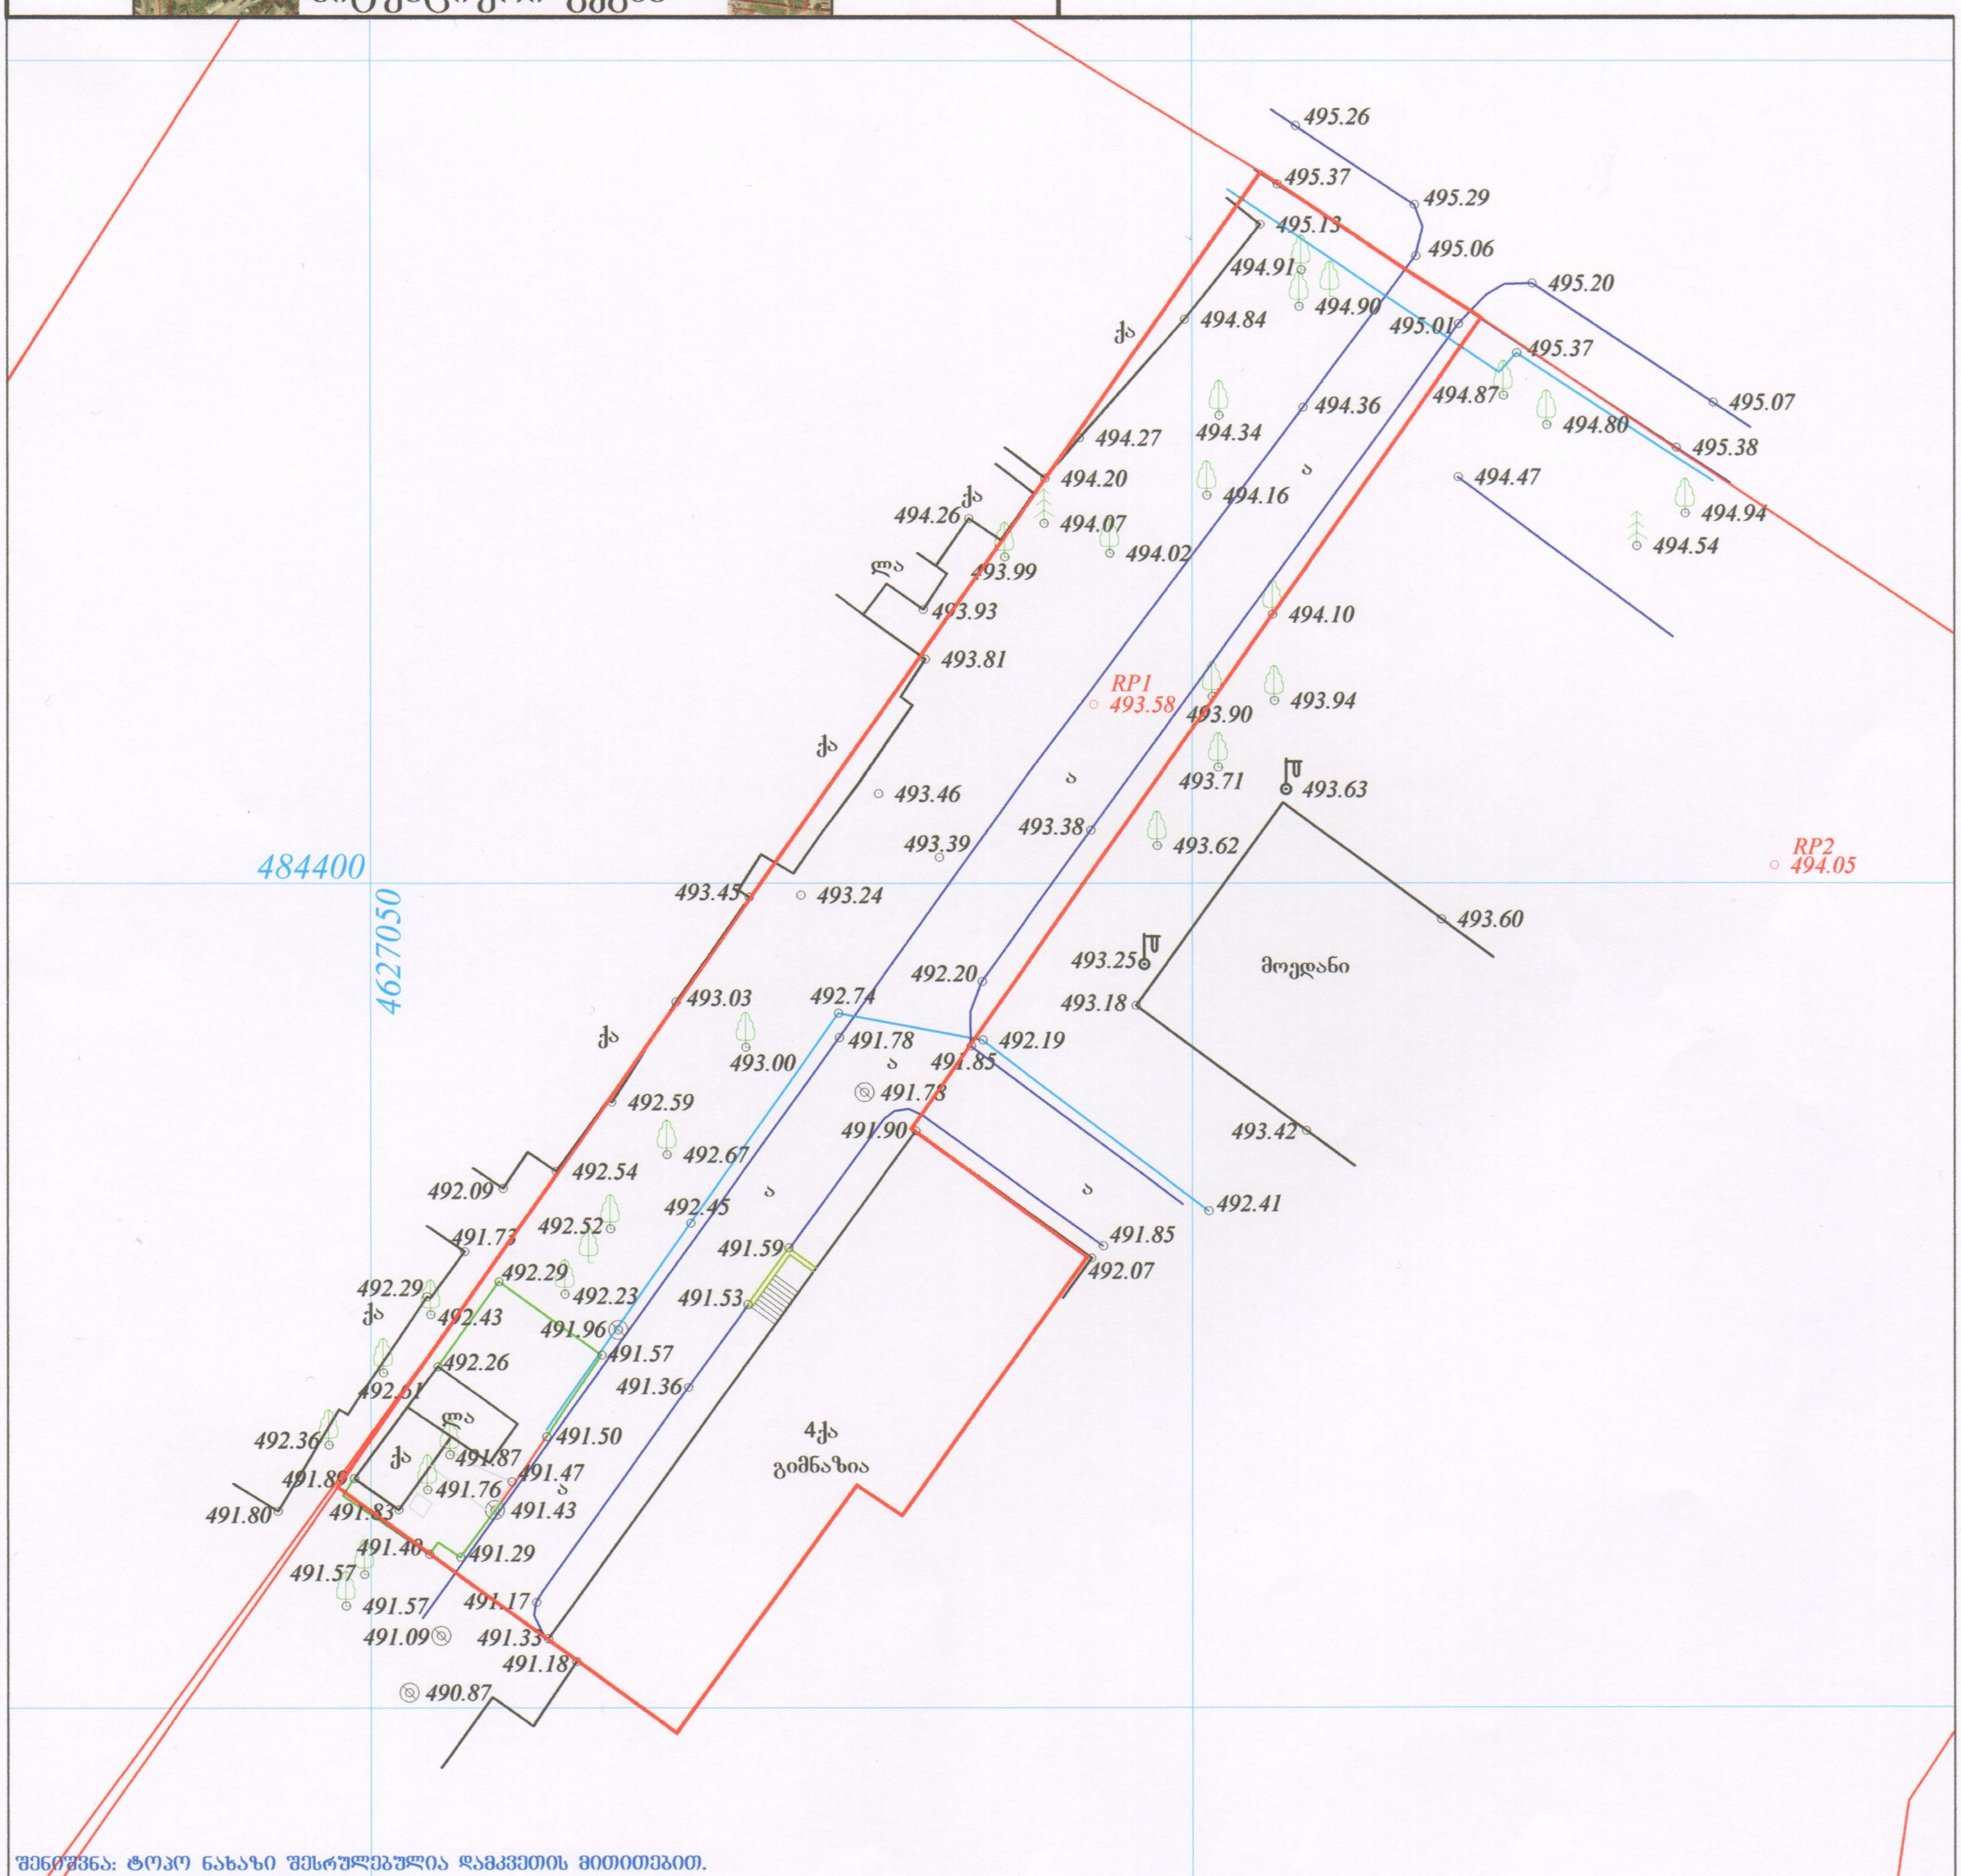


შენიშვნა: ტოპო ნახაზი შესრულებულია დამკვეთის მითითებით.
(მიწისქვეშა კომუნიკაციების გარეშე)

| | | | | | |
|---|---|---|---|---|---|
| ფართობი: 2005 მ² | პირობითი აღნიშვნები | ტოპოგრაფიული ნახაზი მ 1:500 / რელიეფის კვეთა 0.5მ | | | L.T.D "Cors Point" |
| მიწისქვეშა კომუნიკაციები | ნაკვეთის საზღვარი | ბუჩქი | გეგმურ სიმაღლური წერტილი (რპ) | რკინის ღობე | შ.პ.ს. "კორს პოინტი" |
| კანალიზაცია | შენობა | გაზონი | ხეების რიგი | ბორდიური | ქ.თბილისი,შარტავას 14ა, ბინა 35 |
| დენის კაბელი | არკა | სამეთვალყურეო ჭები | ტრანსფორმატორი | ბეტონი | მობ: 557 44 20 20/ 593 21 75 96 ტელ: 2 18 18 01 |
| გაზის მილი | ფარდული | ძეგლი | რადიო ან ტელე ანძა | კედელი | დირექტორი: გ.ხაჩიძე |
| წყლის მილი | კიბე | შადრევანი | ლამპიონები | საყრდენი კედელი | კომპ. უზრუნველყოფა: ი. მანჯგალაძე |
| კავშირგაბმულობა | ფოთლოვანი ხე | ონკანი | ელექტრო ბოძი | ბილიკი | გეოდეზისტი: გ.ხაჩიძე |
| | წიწვოვანი ხე | წყარო ან ჭა | რკინიგზა | გზის კონტური | მისამართი: ქ. თბილისი, გლდანის დასახლება "ა" მ/რ 01.11.12.017.107 |
| | ხეხილის ხე | ბენზინგასამართი სადგური | იზოჰიფსი | ფლატე | დამკვეთი: |
| | პალმა | მაღალი ძაბვის გადამცემი | მთავარი იზოჰიფსი | წყლის კონტური | თარიღი: 10.12.2013 |