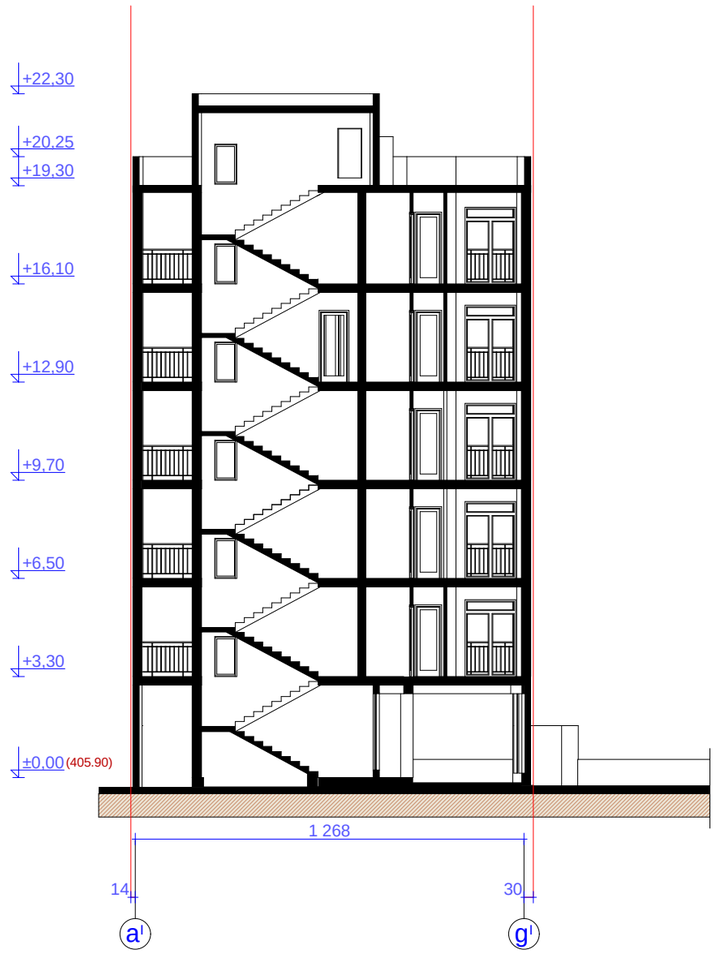

1 268

±0,00

+3,30

+6,50

+9,70

+12,90

+16,10

+19,30

+20,25

+22,30

14 30

g

I a

I

(405.90)

m. 1:200

გლდანის II მ/რ-ნი. კ#24.ბ#108 ტ. (8)77 47 44 04

,,b a n i s i~

ქ. თბილისი ორთაჭალის ქუჩა #18
მრავალბინიანი საცხოვრებელი სახლის
კორექტირებული პროექტი

ჭრილი ღერძებში ,,ა

I-g

I~

ჭრილი ღერძებში ,,ა

I-g

I~

ვ. კვირიკაშვილი

დაკვეთა სტადია ფურც# რაოდ ინვენტ.#
pr. a-

ბ ა ნ ი ს ი B A N I შ I B დირექტორი

არქიტექტორი
შეასრულა

დამკვეთი

ვ. კვირიკაშვილი

ვ. კვირიკაშვილი

შპს ,,მარკლაინი~

მ. ადამია

ჭრილი ღერძებში „5-1“

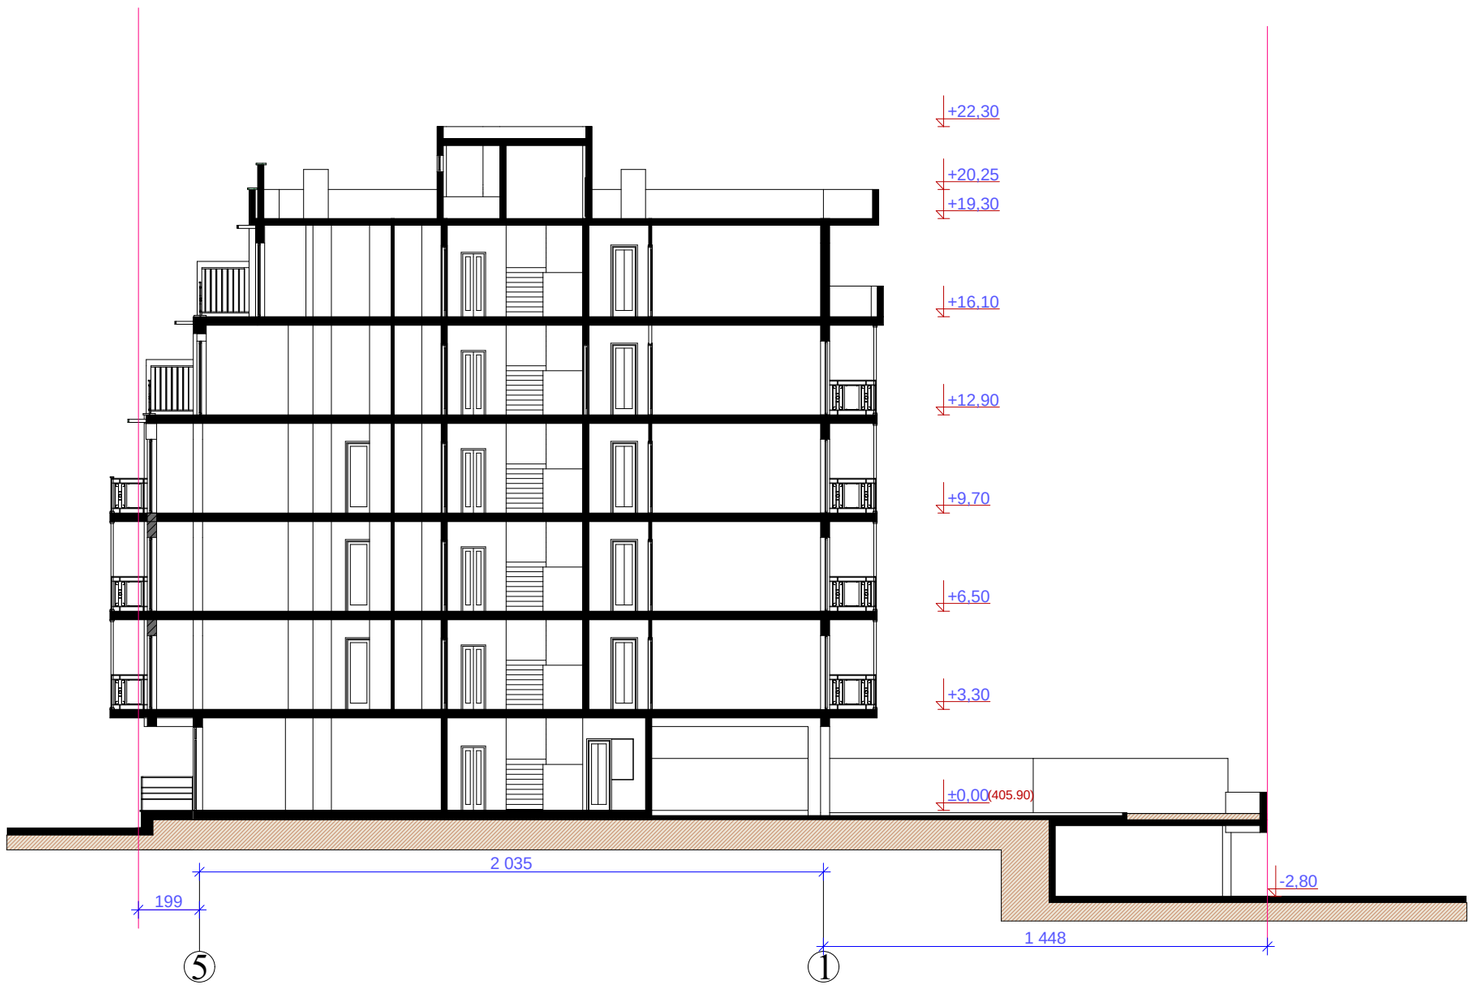

„ბ ა ნ ი ს ი“	დაკვეთა	სტადია	ფურც№	რაოდ	ინვენტ.№
		პრ.	ა-		
ქ. თბილისი ორთაჭალის ქუჩა №18 მრავალბინიანი საცხოვრებელი სახლის კორექტირებული პროექტი	დირექტორი				ვ. კვირიკაშვილი
	არქიტექტორი				ვ. კვირიკაშვილი
	შესრულა				ვ. კვირიკაშვილი
	დამკვეთი				ვ. ალაძია შპს „მარკლაინი“
ჭრილი ღერძებში „5-1“					
მ. 1:200					

ბულაჩის II მ/რ-ი. კ№24.ბ№108
ტ. (8)77 47 44 04