# გეგმა 0.00 ნიშნულზე

მასშ. 1:100

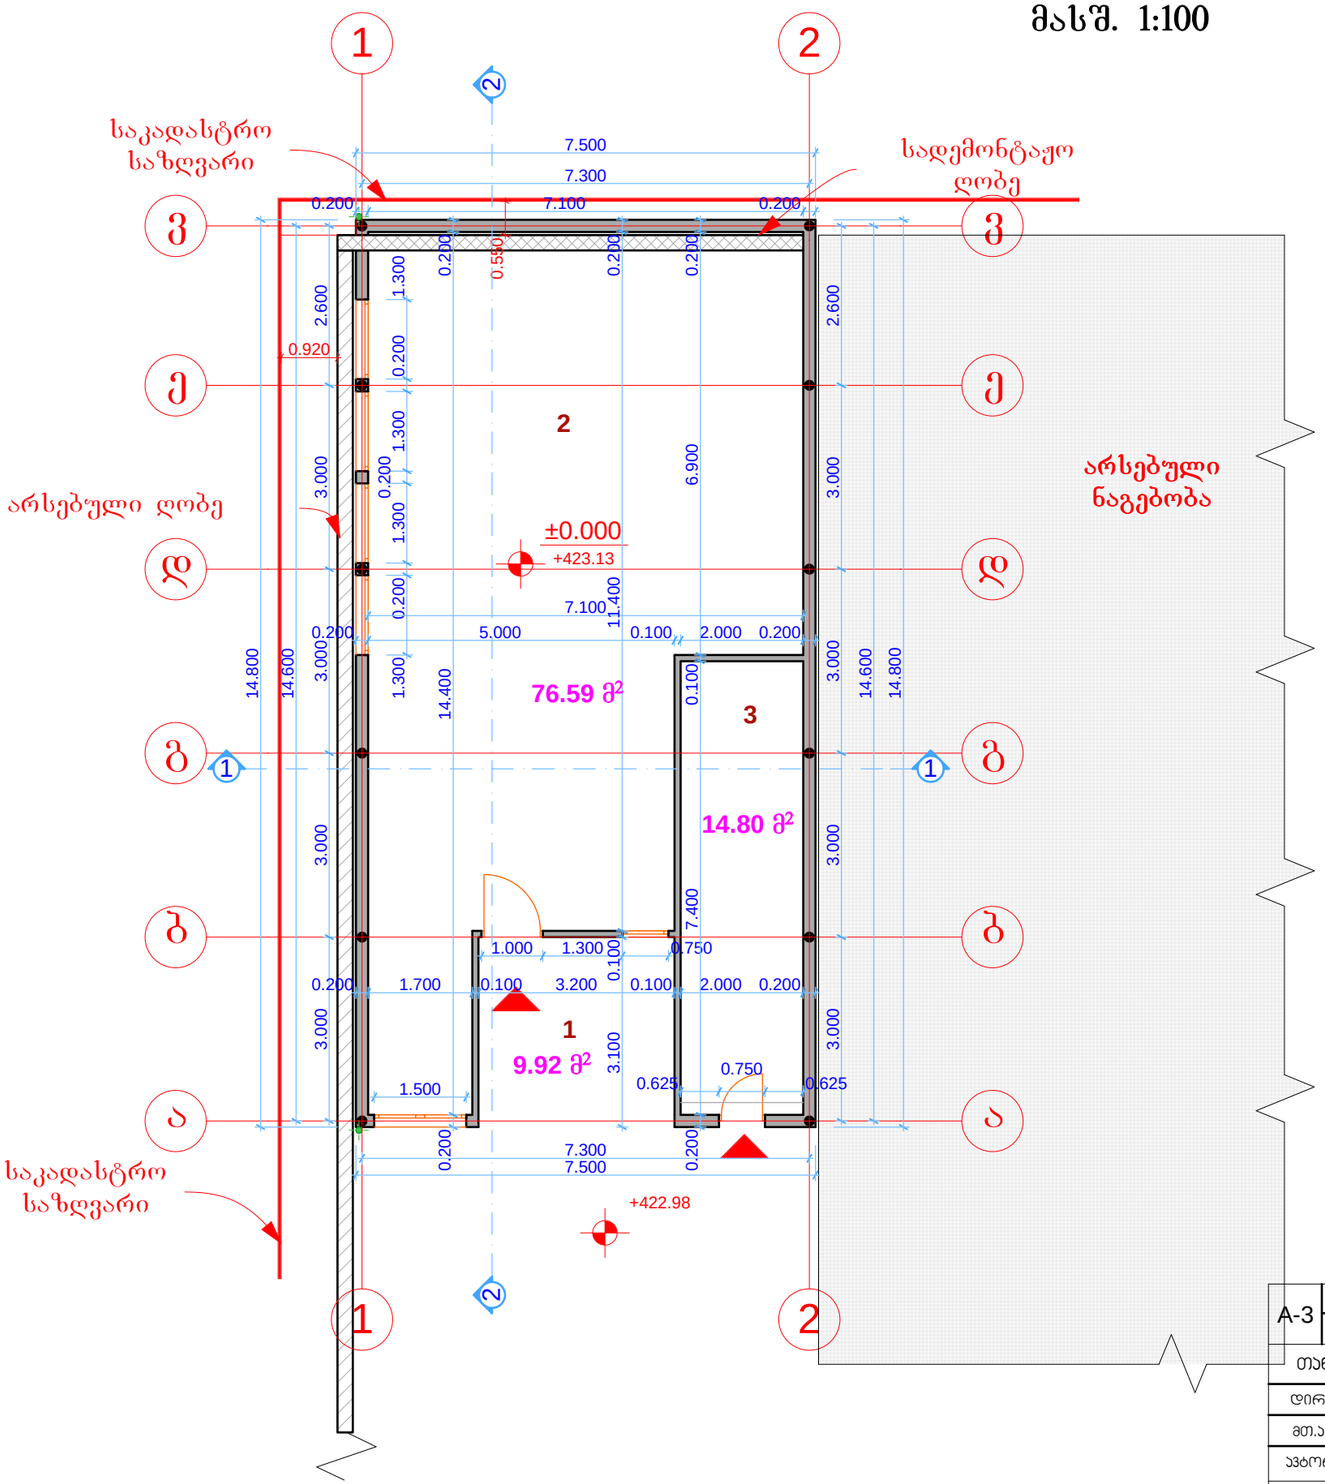


## ექსპლიკაცია

| | |
|---|---|
| 1.ღია ტამბური | 9.92 მ² |
| 2.სახელოსნო | 76.59 მ² |
| 3.საწყობი | 14.80 მ² |
| მთლიანი ფართი | 101.31 მ² |
| მოშენების ფართი | 111.00 მ² |

| | | | | | | | | |
|---|---|---|---|---|---|---|---|---|
| A-3 | პროექტის № | | დამკვეთი CLIENT | შ.პ.ს. "საქმიანი სახლი" | | პროექტი/ მისამართი PROJECT | დამხმარე შენობა-ნაგებობის პროექტი ქ.თბილისი, ჩაჩავას ქუჩა №2-4-6-8-10 | |
| თანამდებობა | | გვარი | ხელმოწერა | | | თარიღი | | |
| დირექტორი | | ზ.პაპანაძე | | | | პროექტირება | | |
| მთ.არქიტექტორი | | დ.ფაშალიშვილი | | | | | პროექტ. REV. | თარიღი DATE |
| ავტორი | | "შ.პ.ს. უნი-ჯგუფი" | | | | 1 | X | |
| კონსტრუქტორი | | | | | | 2 | | |
| დაამუშავა | | დ.ფაშალიშვილი | | | | 3 | | |
| შეამოწმა | | | | | | მასშტაბი SCALE | სტადია STAGE | ინდექსი / ფურც. |
| | | | | | | 1:100 | | Ა- / 1 |

შ.პ.ს. "უნი-ჯგუფი"
ქ.თბილისი ხიზისის ქ. 17
ტელ:2 37 47 42 მობ: 597 435373
ტელ/ფაქსი: 2 374782
www.unig.ge
E mail: info@unig.ge

# გადახურვის გეგმა +2.85 ნიშნულზე

მასშ. 1:100

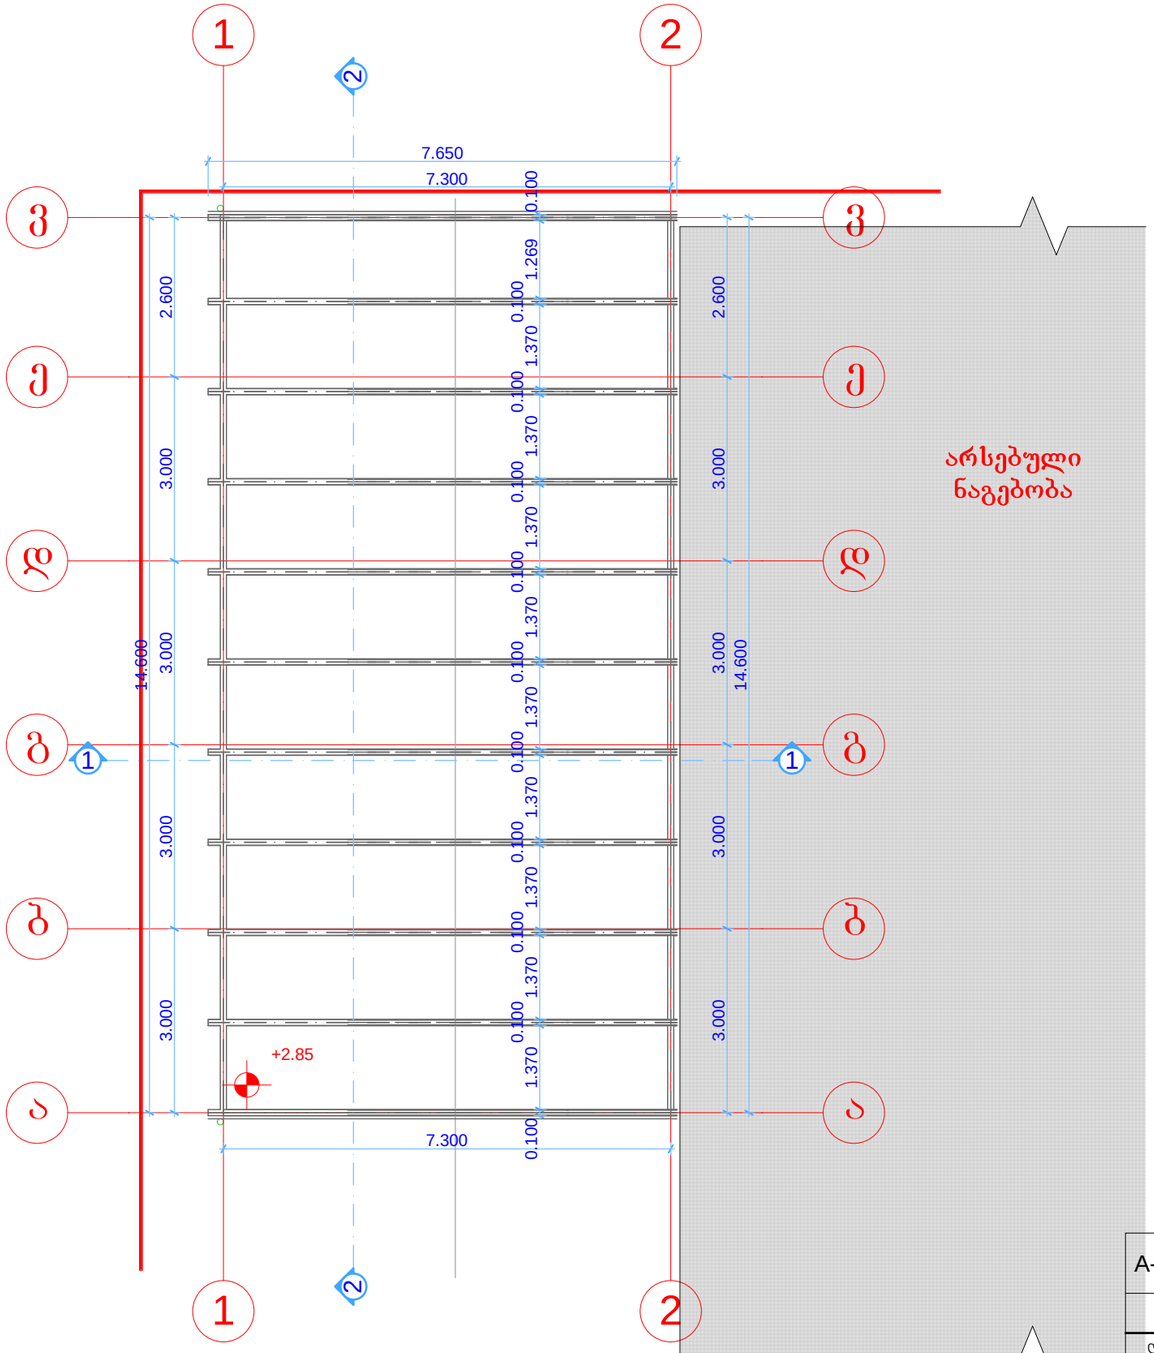


| | | | | | |
|---|---|---|---|---|---|
| A-3 | პროექტის № | დამკვეთი CLIENT | შ.პ.ს. "საქმიანი სახლი" | პროექტი/ მისამართი PROJECT | დამხმარე შენობა-ნაგებობის პროექტი ქ.თბილისი, ჩაჩავას ქუჩა №2-4-6-8-10 |
| თანამდებობა | გვარი | ხელმოწერა | | | |
| დირექტორი | ზ.პაპანაძე | | შ.პ.ს. "უნი-ჯგუფი" ქ. თბილისი ხვიჩიას ქ. 17 ტელ:2 37 47 42 მობ: 597 435373 ტელ/ფაქსი: 2 374782 www.unig.ge E mail: info@unig.ge | | |
| მთ.არქიტექტორი | დ.ფაშალიშვილი | | | | |
| ავტორი | "შ.პ.ს. უნი-ჯგუფი" | | | | |
| კონსტრუქტორი | | | | | |
| დაამოწმა | დ.ფაშალიშვილი | | | | |
| შეამოწმა | | | | | |

| | | | |
|---|---|---|---|
| თარიღი | | | |
| პროექტირება | | | |
| | პორტ. REV. | თარიღი DATE | |
| 1 | X | | |
| 2 | | | |
| 3 | | | |
| მასშტაბი SCALE | სტადია STAGE | ინდექსი | ფურც. |
| 1:100 | | ა- | 1 |

# გადახურვის გეგმა +3.85 ნიშნულზე

მასშ. 1:100

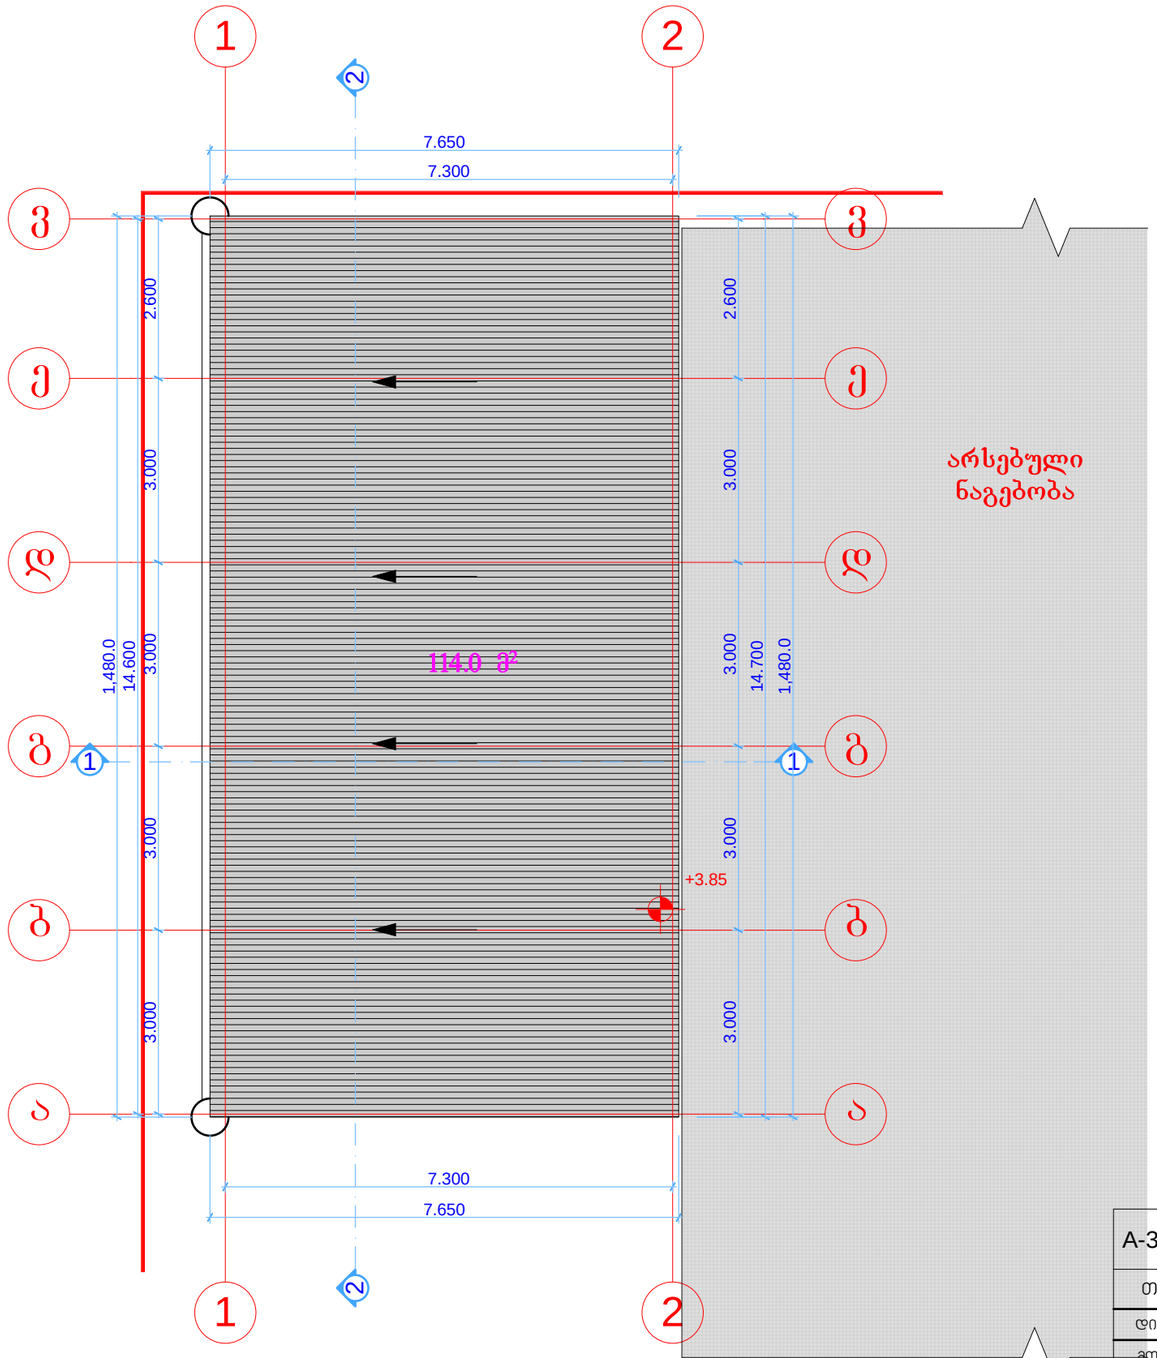


| | | | | | |
|---|---|---|---|---|---|
| A-3 | პროექტის № | დამკვეთი CLIENT | შ.პ.ს. "საქმიანი სახლი" | პროექტი/ მისამართი PROJECT | დამხმარე შენობა-ნაგებობის პროექტი ქ.თბილისი, ჩაჩავას ქუჩა №2-4-6-8-10 |
| თანამდებობა | გვარი | ხელმოწერა | | | |
| დირექტორი | ზ.პაპანაძე | | | | |
| მთ.არქიტექტორი | დ.ფაშალიშვილი | | | | |
| ავტორი | "შ.პ.ს. უნი-ჯგუფი" | | | | |
| პონსტრუქტორი | | | | | |
| დაამუშავა | დ.ფაშალიშვილი | | | | |
| შეამოწმა | | | | | |


შ.პ.ს. "უნი-ჯგუფი"
ქ. თბილისი ხვიჩიას ქ. 17
ტელ:2 37 47 42 მობ: 597 435373
ტელ/ფაქსი: 2 374782
www.unig.ge
E mail: info@unig.ge


| | | | |
|---|---|---|---|
| თარიღი | | | |
| პროექტირება | | | |
| | პროექტ. REV. | თარიღი DATE | |
| 1 | X | | |
| 2 | | | |
| 3 | | | |
| მასშტაბი SCALE | სტადია STAGE | ინდექსი | ფურც. |
| 1:100 | | ა- | 1 |