დღევანდელი სიტუაცია

მ 1:500

არსებული წითელი ხაზები

სატრანსპორტო ზონა - 2

სარეკრიაციო ზონა - 2

სატრანსპორტო ზონა - 1

ა ჭავჭავაძის გამზირი

ნ. რამიშვილის ქუჩა

ვილა

ბაღ.

დანბრ.

ტა

ა/ფ

ვძს

463.84

463.99

463.77

463.11

463.95

463.35

462.87

463.01

462.79

463.77

463.44

462.54

462.55

463.21

462.51

462.61

462.99

462.95

462.24

462.18

462.27

462.57

462.57

462.93

462.57

462.65

462.55

462.51

462.77

462.54

462.71

462.57

462.53

462.25

461.85

462.45

462.77

462.64

462.54

462.51

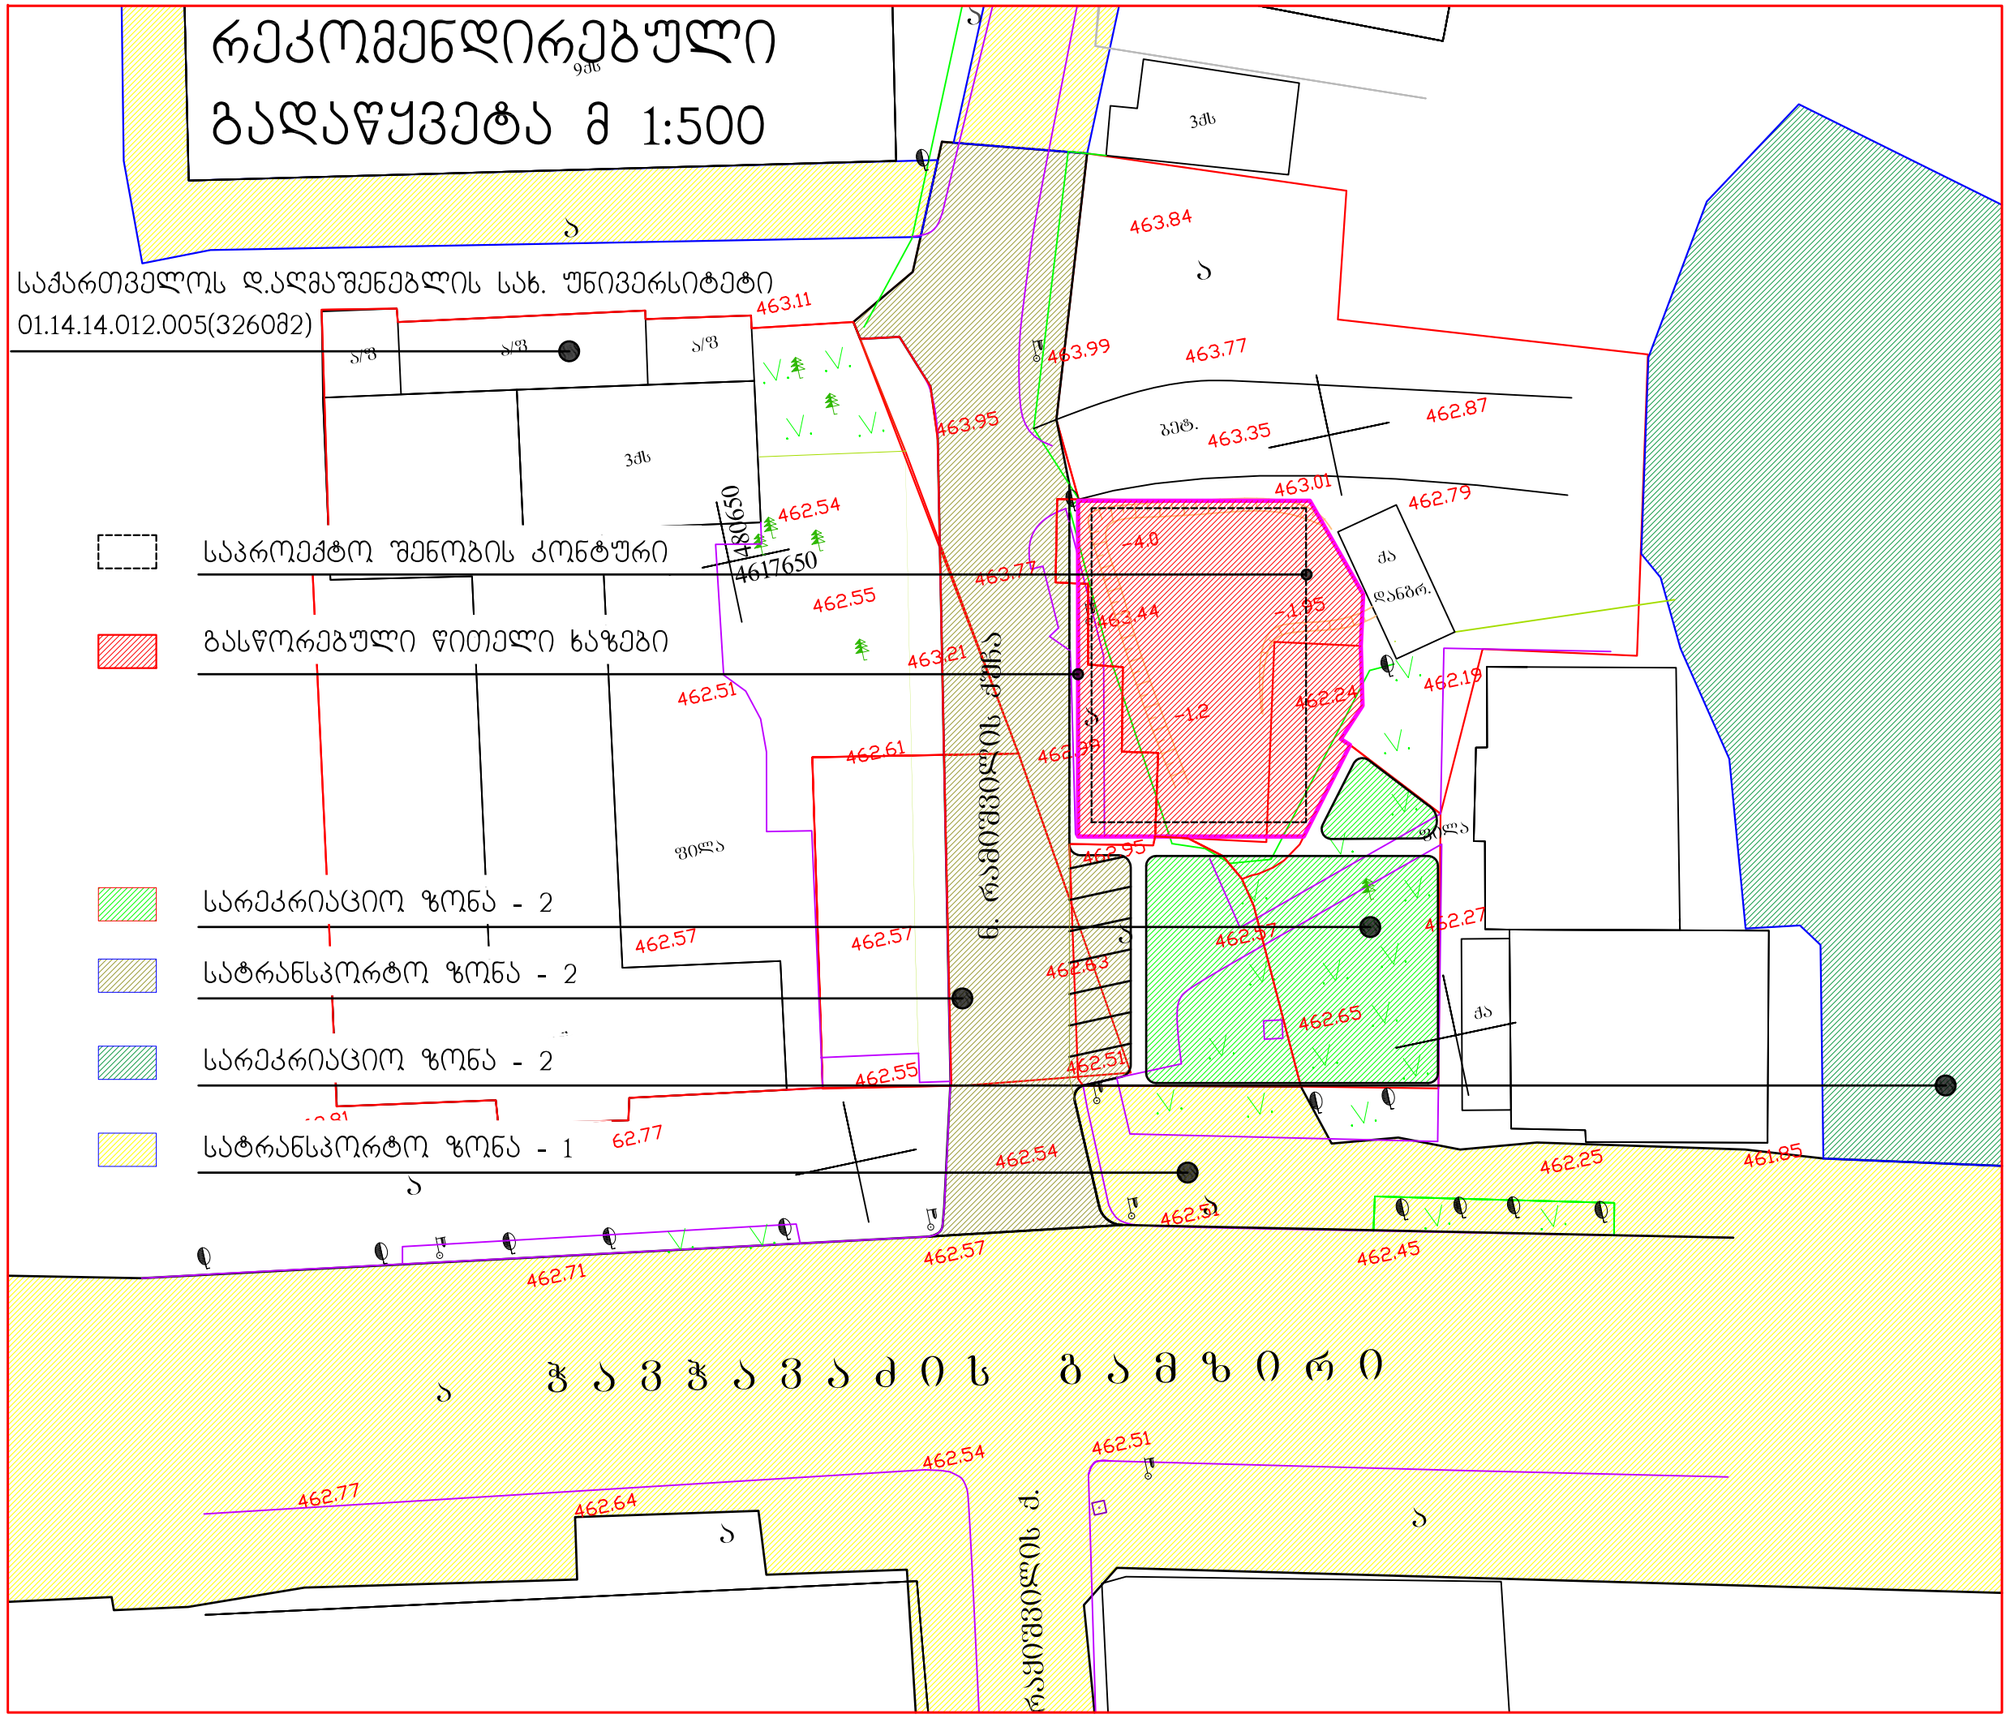

რეკომენდირებული
გადაწყვეტა მ 1:500
საქართველოს დ.აღმაშენებლის სახ. უნივერსიტეტი
01.14.14.012.005(3260მ2)
საპროექტო შენობის კონტური
გასწორებული წითელი ხაზები
სარეკრიაციო ზონა - 2
სატრანსპორტო ზონა - 2
სარეკრიაციო ზონა - 2
სატრანსპორტო ზონა - 1
ჯავჯავაძის გამზირი

საყიდელი ფართი - მ 1:200

75-(12+18)=75-30=45 მ2

