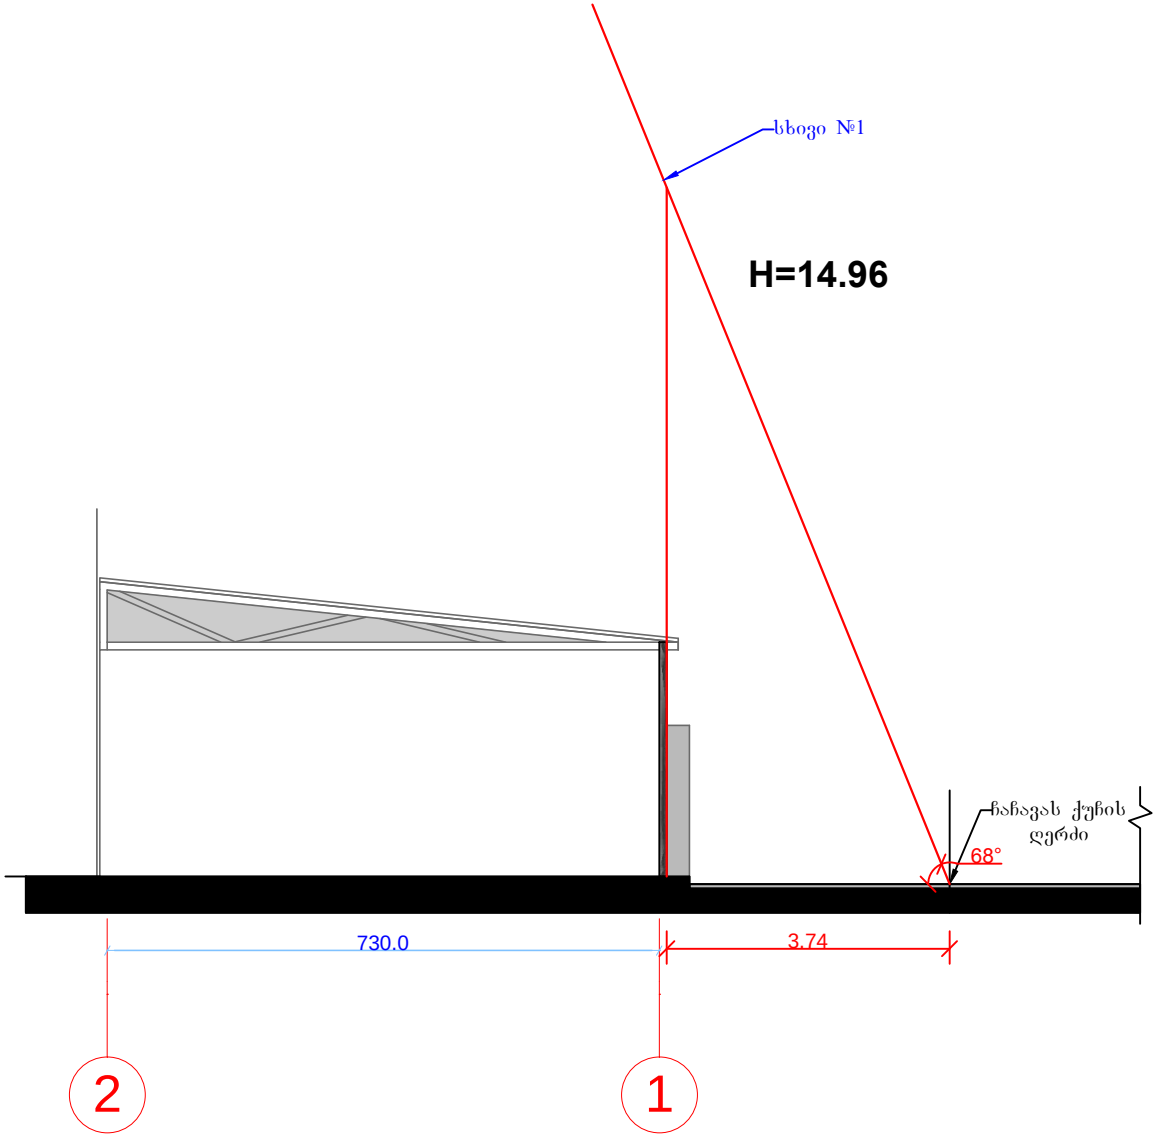
ხეზე №1
H=14.96
ჩაჩავას ქუჩის
ღერძი
68°
730.0
3.74
2
1

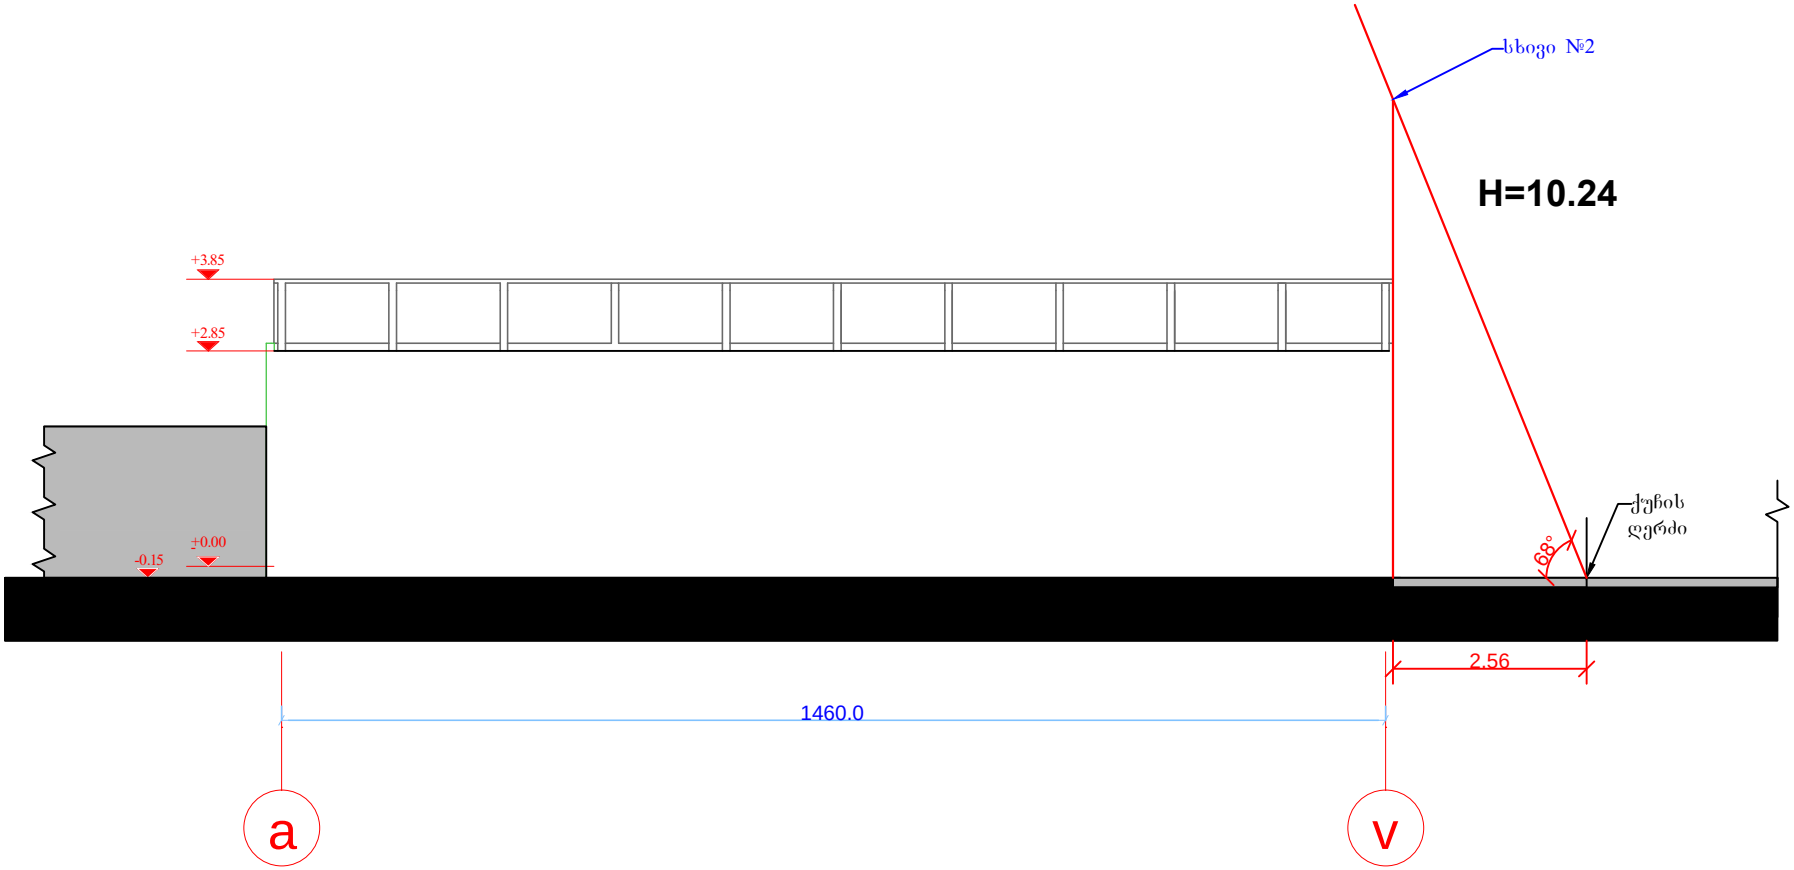
ხიდი №2
H=10.24
+3.85
+2.85
±0.00
-0.15
ქუჩის
ღერძი
68°
2.56
1460.0
a
v