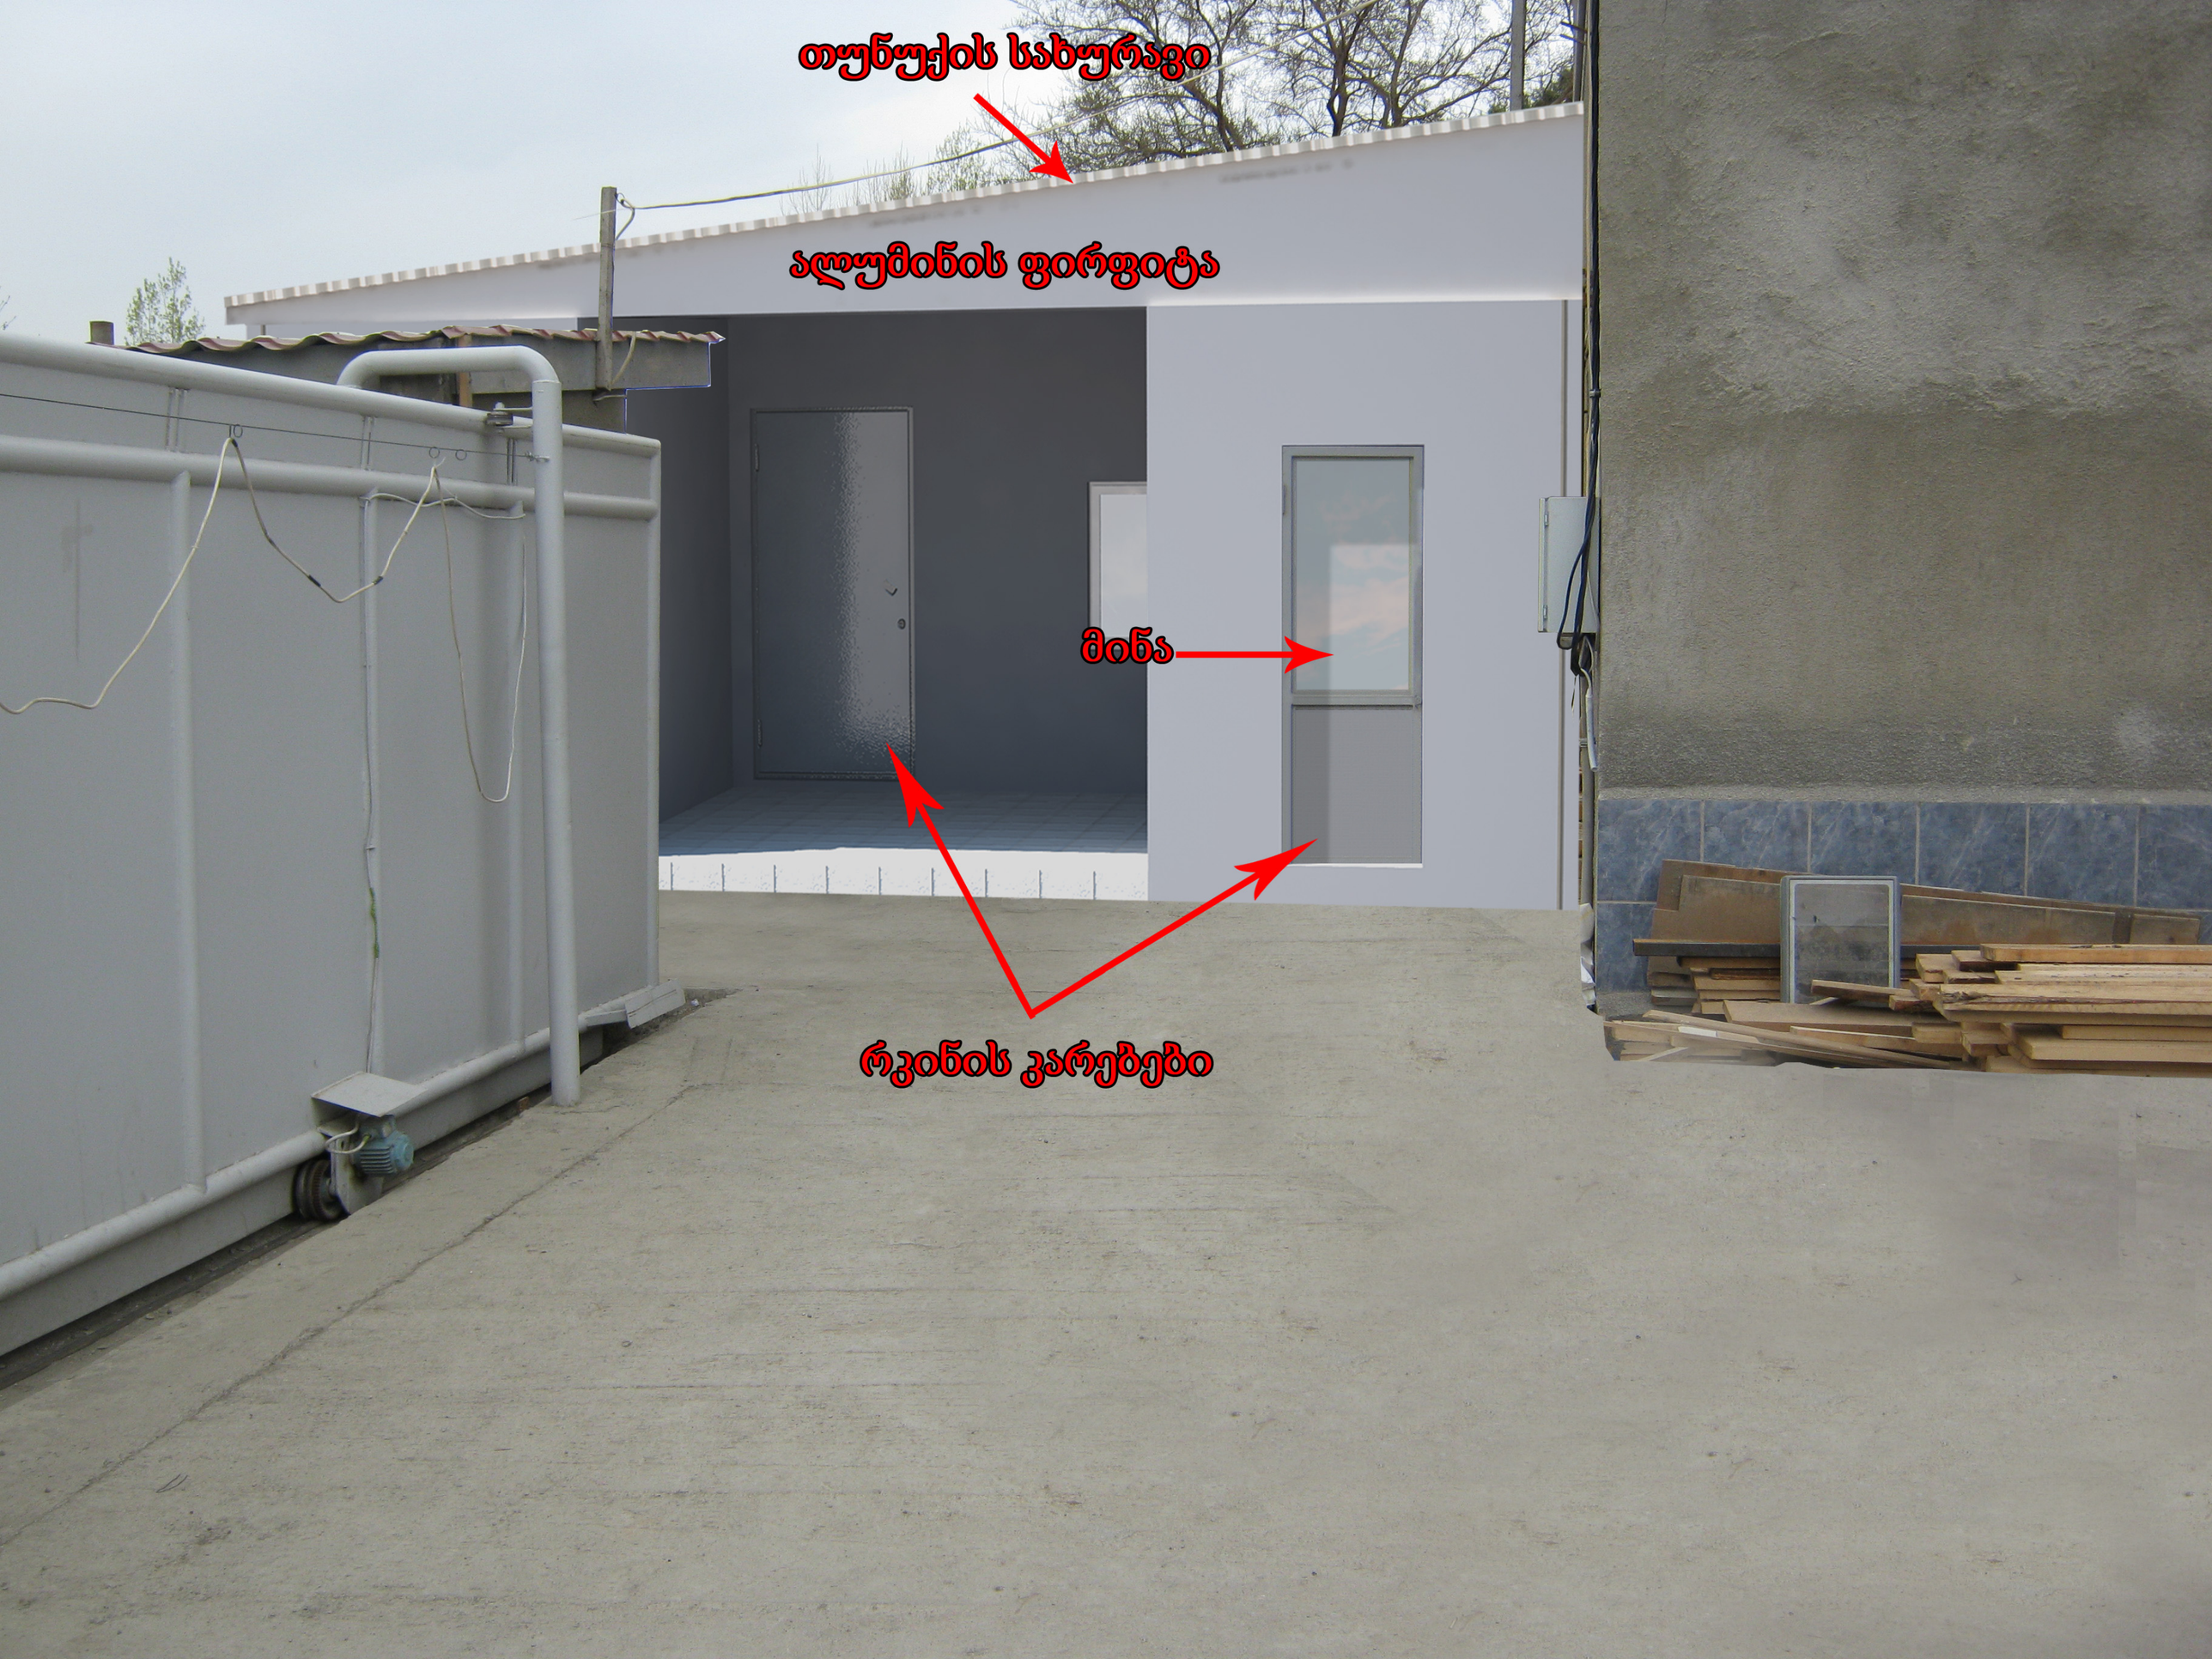
თუნუქის სახურავი
ალუმინის ფირფიტა
მინა
რკინის კარებები


შეიღებოს რუხი
ზეთოვანი საღებავით
ლესვა და ღებვა
რუხი ფერის წყალ-ემულსიით
თეთრი მეტალო-
პლასტმასისფანჯრები
წყალგამყვანი მილი
ლესვა და ღებვა
რუხი ფერის წყალ-ემულსიით
მოცემული ღობე, წარმოდგენილი გეგმის
ნახაზის მიხედვით არ ექვემდებარება
დემონტაჟს

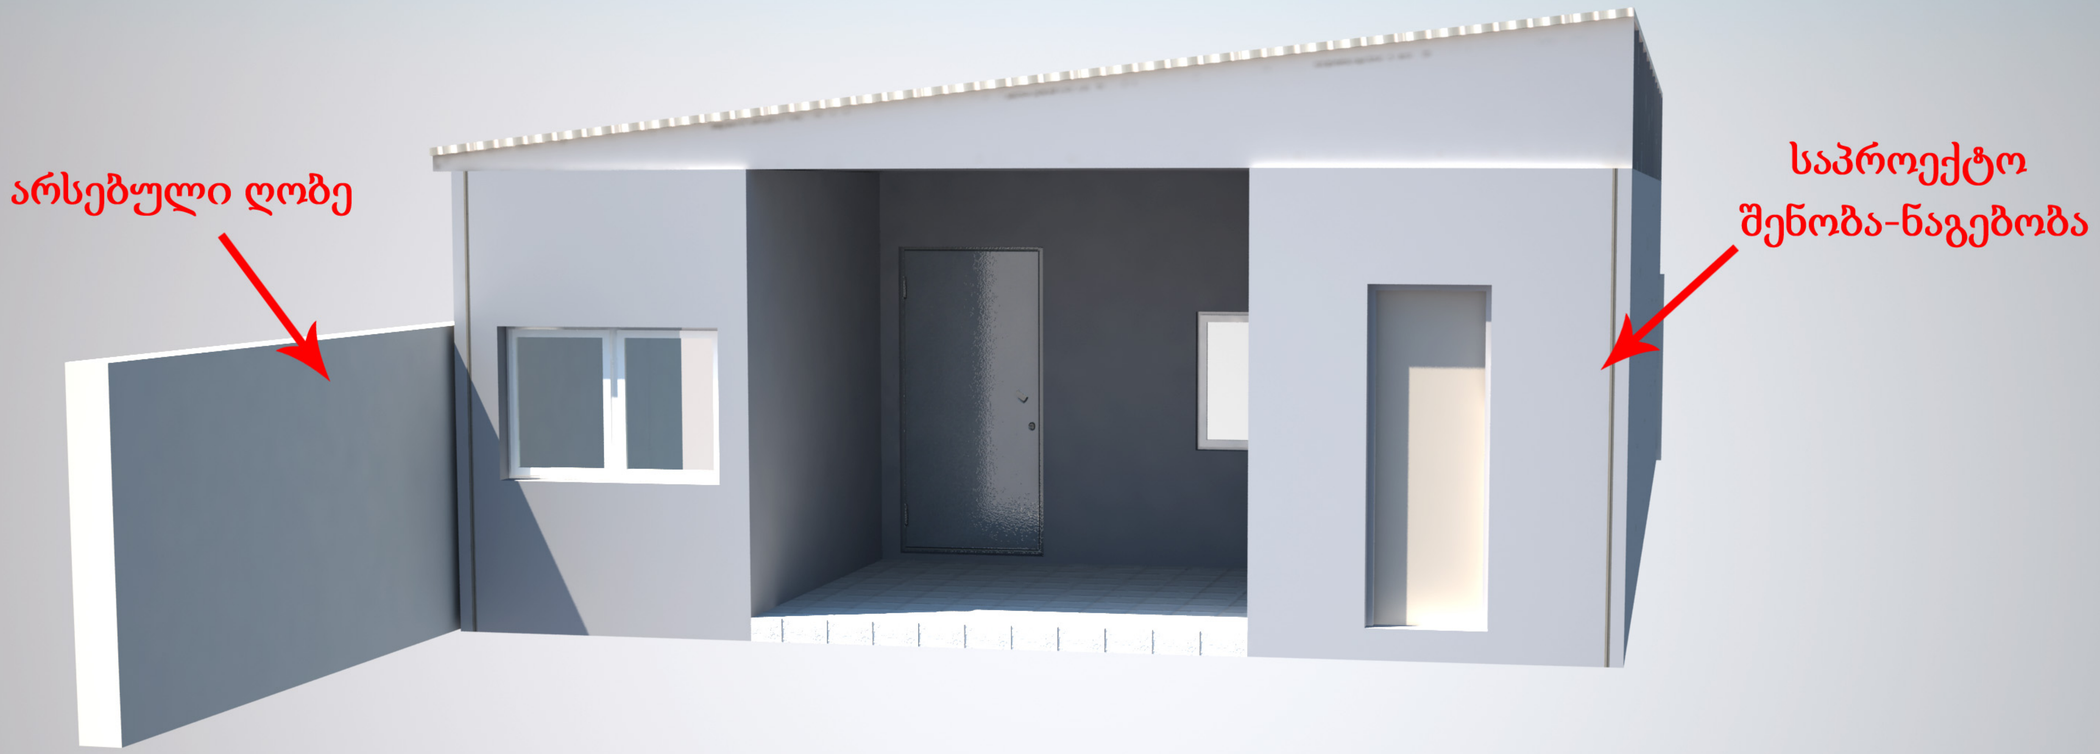
არსებული ღობე
საპროექტო
შენობა-ნაგებობა

A-3	ნახატის №:	CLIENT დამკვეთი:	PROJECT პროექტის დასახელება/ მისამართი:
ნახატის დასახელება:	ბინა №:	ს.კ.:	ტექნიკური ზედამხედველი:
ფორმატი:	ფაილის სახელი:	ს.კ.:	ტექნიკური ზედამხედველი:
პროექტის ხელმძღვანელი:	ს.კ.:	ტელ: +995 599 43 53 73 ელ.ფოსტა: info@unig.ge www.unig.ge	
არქიტექტორი:			
კონსტრუქციული ნაწილი:			
ინჟინერი:			

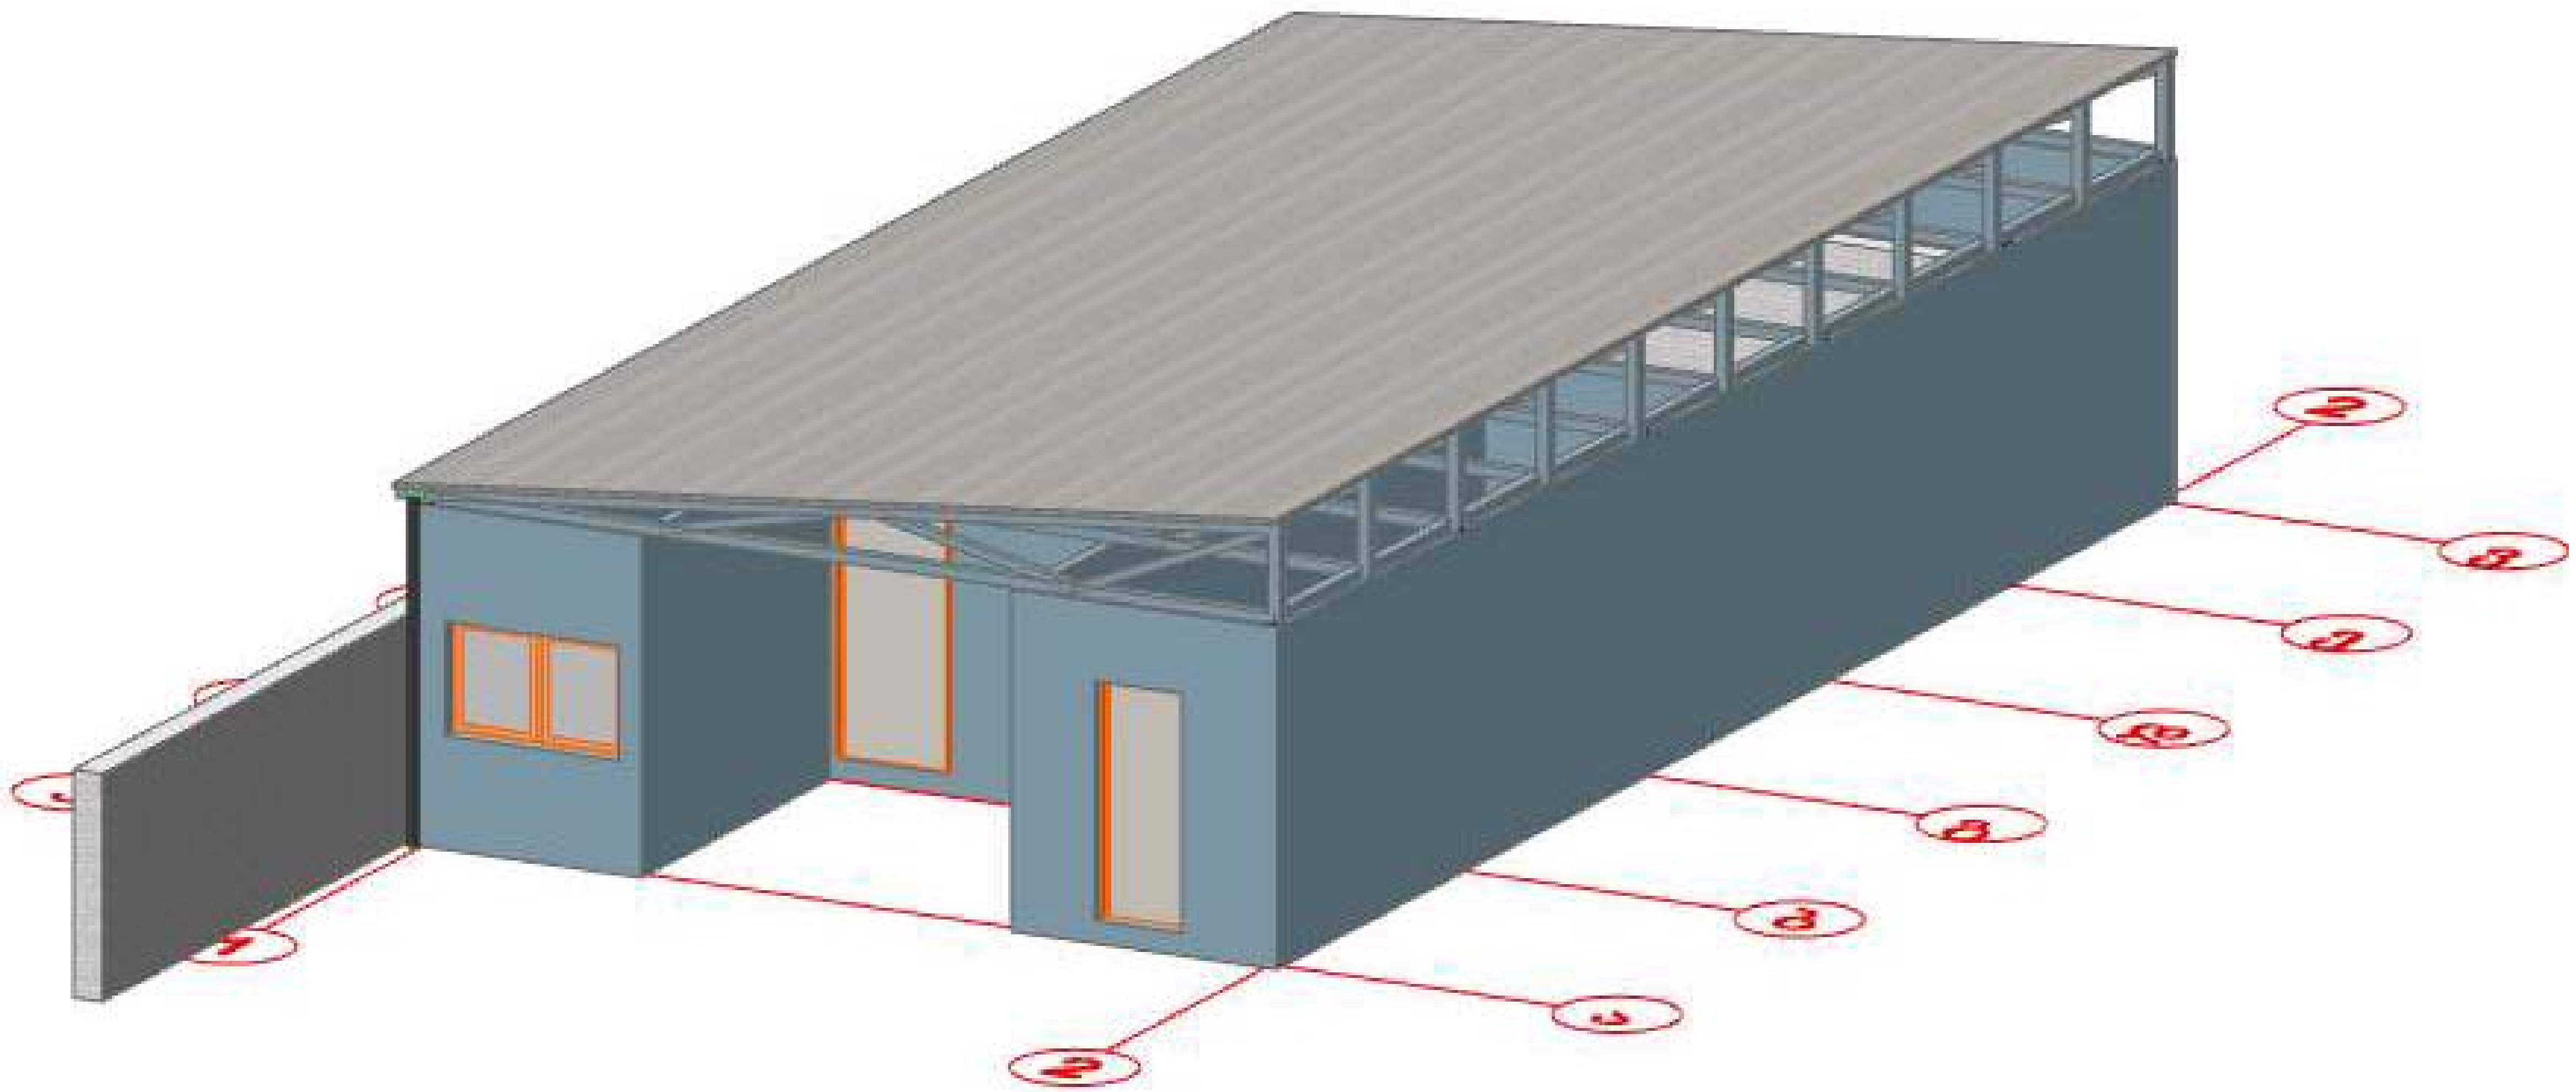

A-3	პროექტის №	დამკვეთი CLIENT	შ.პ.ს. "საქმიანი სახლი"	პროექტი/ მისამართი PROJECT	დამხმარე შენობა-ნაგებობის პროექტი ქ.თბილისი, ჩაჩავას ქუჩა №2-4-6-8-10			
თანამდებობა		გვარი	ხელმოწერა	შ.პ.ს. "უნი-ჯგუფი" ქ. თბილისი ხვიჩიას ქ. 17 ტელ:2 37 47 42 მობ: 597 435373 ტელ/ფაქსი: 2 374782 www.unig.ge E mail: info@unig.ge	თარიღი			
დირექტორი		ზ.კაპანაძე			კორექტირება			
						კორექტ. REV.	თარიღი DATE	
მთ.არქიტექტორი		დ.ფაშალიშვილი			1	X		
ავტორი		"შ.პ.ს. უნი-ჯგუფი"			2			
კონსტრუქტორი					3			
დაამუშავა		დ.ფაშალიშვილი			მასშტაბი SCALE	სტადია STAGE	ინდექსი	ფურც.
შეამოწმა					1:100		ა-	1

A-3	ნახატის №		
დამკვეთი CLIENT	შპს "ნ.ე.ს. ენერგეტიკული სისტემების ოპერატორი"		
პროექტის დასახელება	ობიექტის მისამართი		
ელ.ქსელის მშენებლობა	ქ.ფოთი, ნ.ე.ს. ტერიტორია