მიწისქვეშა დახურული ავტოსადგომების გეგმა ნიშნულზე -2.60
მ.1:100

მიწისქვეშა დახურული ავტოსადგომის ფართი 76.9 $м^2$

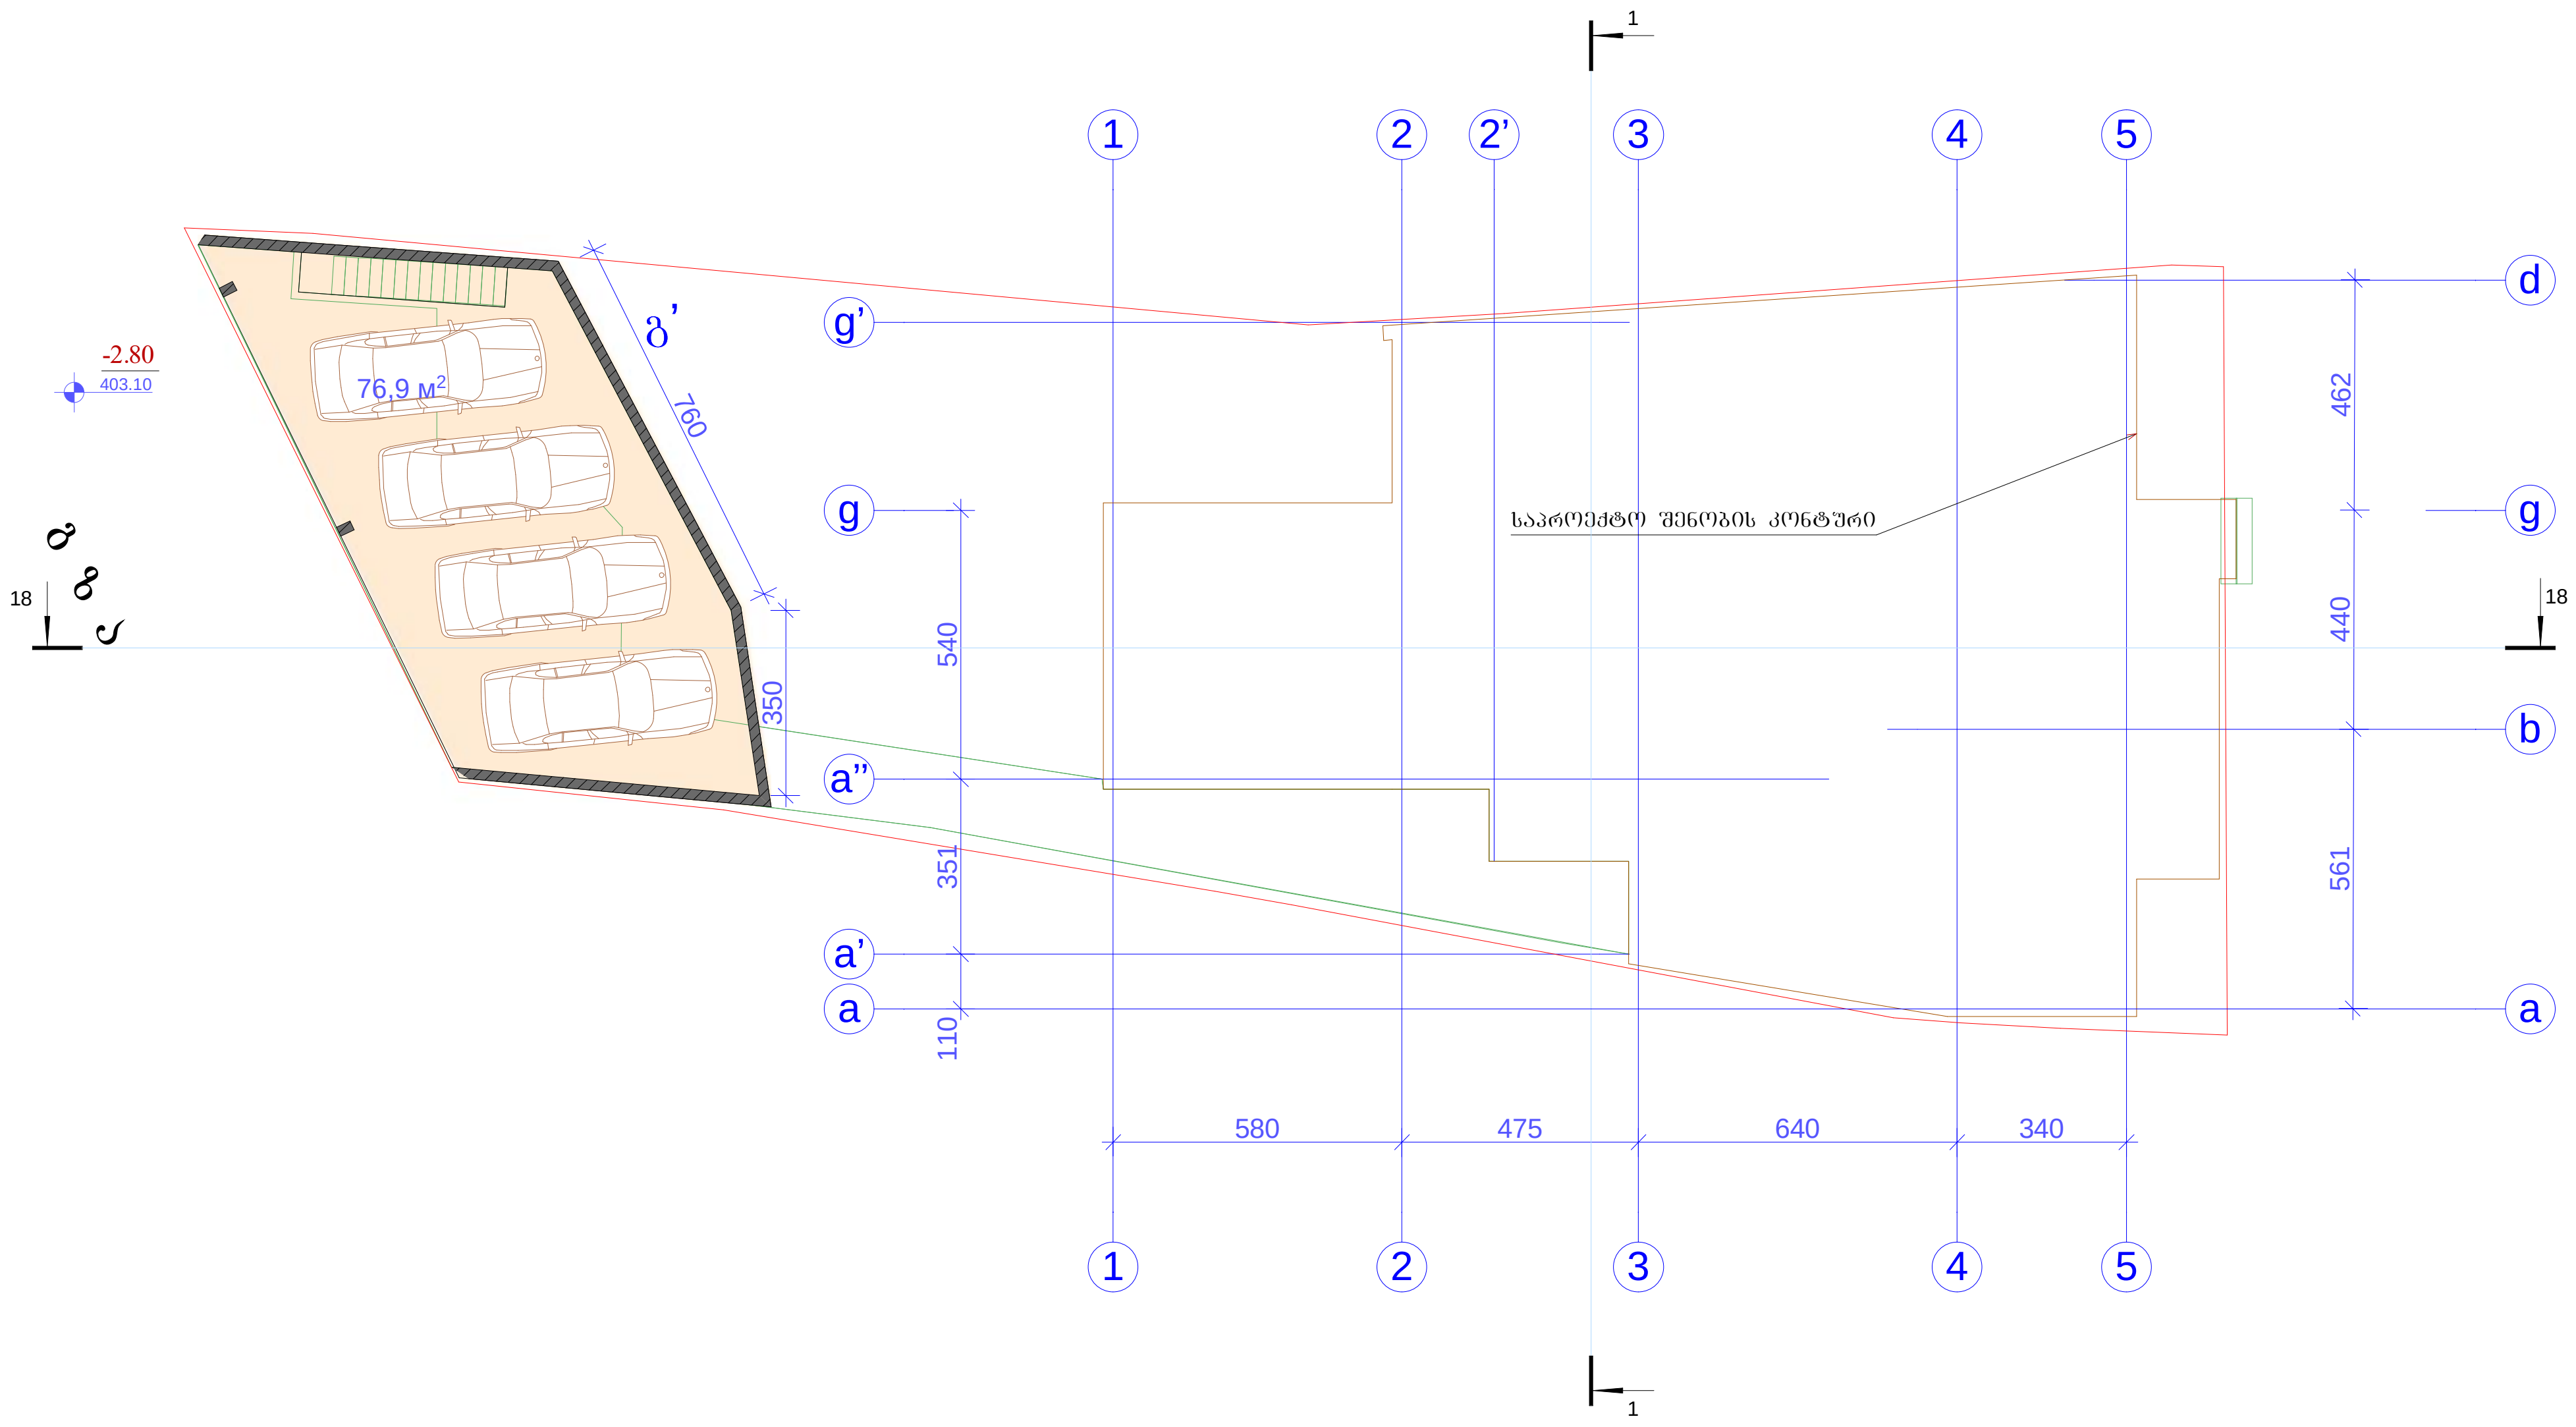

	„ბ ა ნ ი ს ი“	დაკვეთა	სტადია	ფურც№	რაოდ	ინვენტ.№
			პრ.	ა-		
	ქ. თბილისი ორთაჭალის ქუჩა №18 მრავალბინიანი საცხოვრებელი სახლის კორექტირებული პროექტი	დირექტორი		ვ. კვირიკაშვილი		
		არქიტექტორი		ვ. კვირიკაშვილი		
		შეასრულა		ვ. კვირიკაშვილი		
ბლდანის II მ/რ-ნი. კ№24.ბ№108 ტ. (8)77 47 44 04	მიწისქვეშა დახურული ავტოსადგომების გეგმა ნიშნულზე -2.60 მ. 1:200	დამკვეთი		მ. ადამია შპს „მარკლაინი“		

I სართულის გეგმა ნიშნულზე +0.00

მ. 1:200

I სართულის საერთო ფართი ---- 158.0 მ²

მათ შორის:

საოფისე ფართი ------ 82.6 მ²

სადარბაზოს და კიბის უჯრედის ფართი ------ 24.2 მ²

ავტოსადგომის ფართი ------ 33.4 მ²

საზაფხულო ფართი ------ 13.4 მ²

დამხმარე ფართი ------ 4.4 მ²

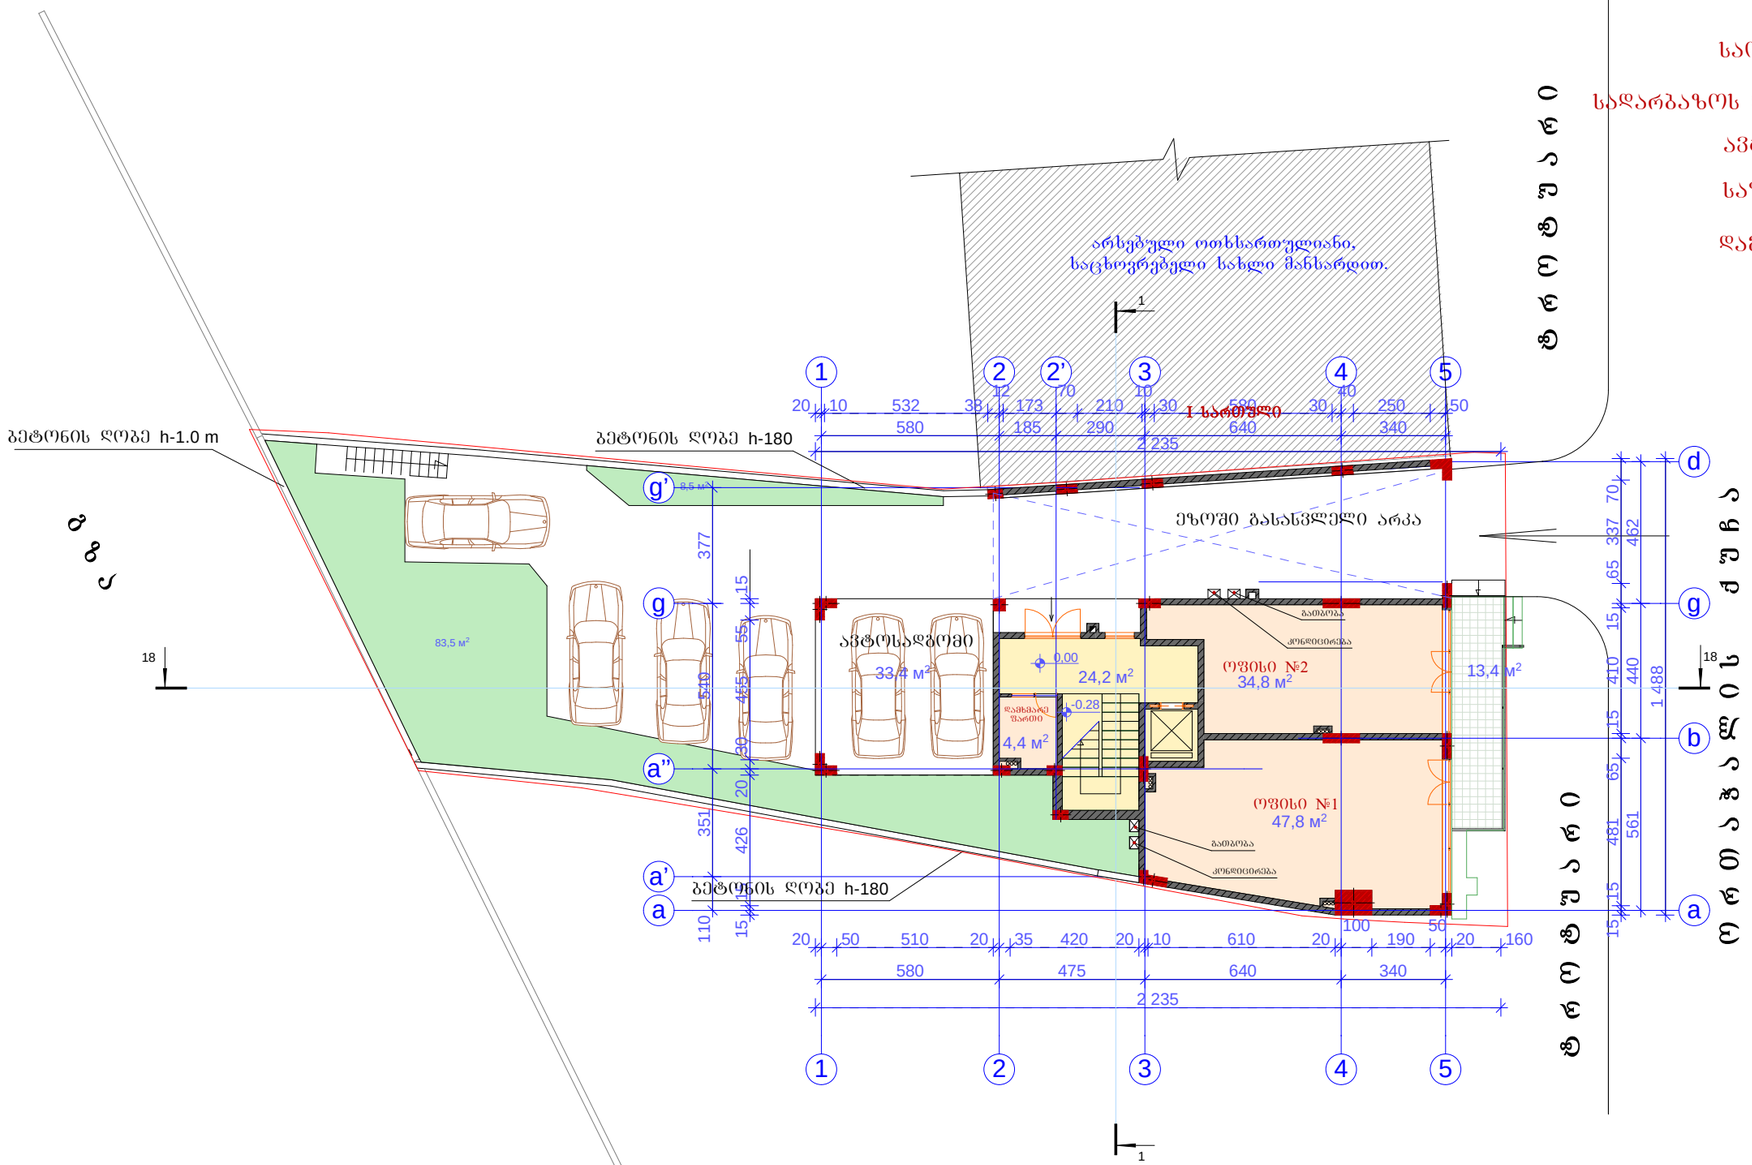

„ბ ა ნ ი ს ი“	დაკვეთა	სტადია	ფურც№	რაოდ	ნიშნ.№
		პრ.	ა-		
ქ. თბილისი ორთაჭალის ჭიშკა №18 მრავალბინიანი საცხოვრებელი სახლის კორექტირებული პროექტი	დირექტორი				ვ. კვირიკაშვილი
	არქიტექტორი				ვ. კვირიკაშვილი
	შესრულა				ვ. კვირიკაშვილი
გლდანის II მ/რ-ი. კ№24.ბ№108 ტ. (8)77 47 44 04	I სართულის გეგმა ნიშნულზე +0.00 მ. 1:200		დამკვეთი		ვ. ადამია შპს „მარკლაინი“

II სართულის გეგმა ნიშნულზე +3.30
მ. 1:200

II სართულის საერთო ფართი ---- 237.6 მ²

მათ შორის:

სადარბაზოს და კიბის უჯრედის ფართი ------ 18.8 მ²

საცხოვრებელი ფართი ------ 195.6 მ²

საზაფხულო ფართი ------ 23.2 მ²

ბინა №1

საერთო ფართი ------ 123.6 მ²

მათ შორის:

საცხოვრებელი ფართი ------ 110.1 მ²

საზაფხულო ფართი ------ 13.5 მ²

ბინა №2

საერთო ფართი ------ 95.2 მ²

მათ შორის:

საცხოვრებელი ფართი ------ 85.5 მ²

საზაფხულო ფართი ------ 9.7 მ²

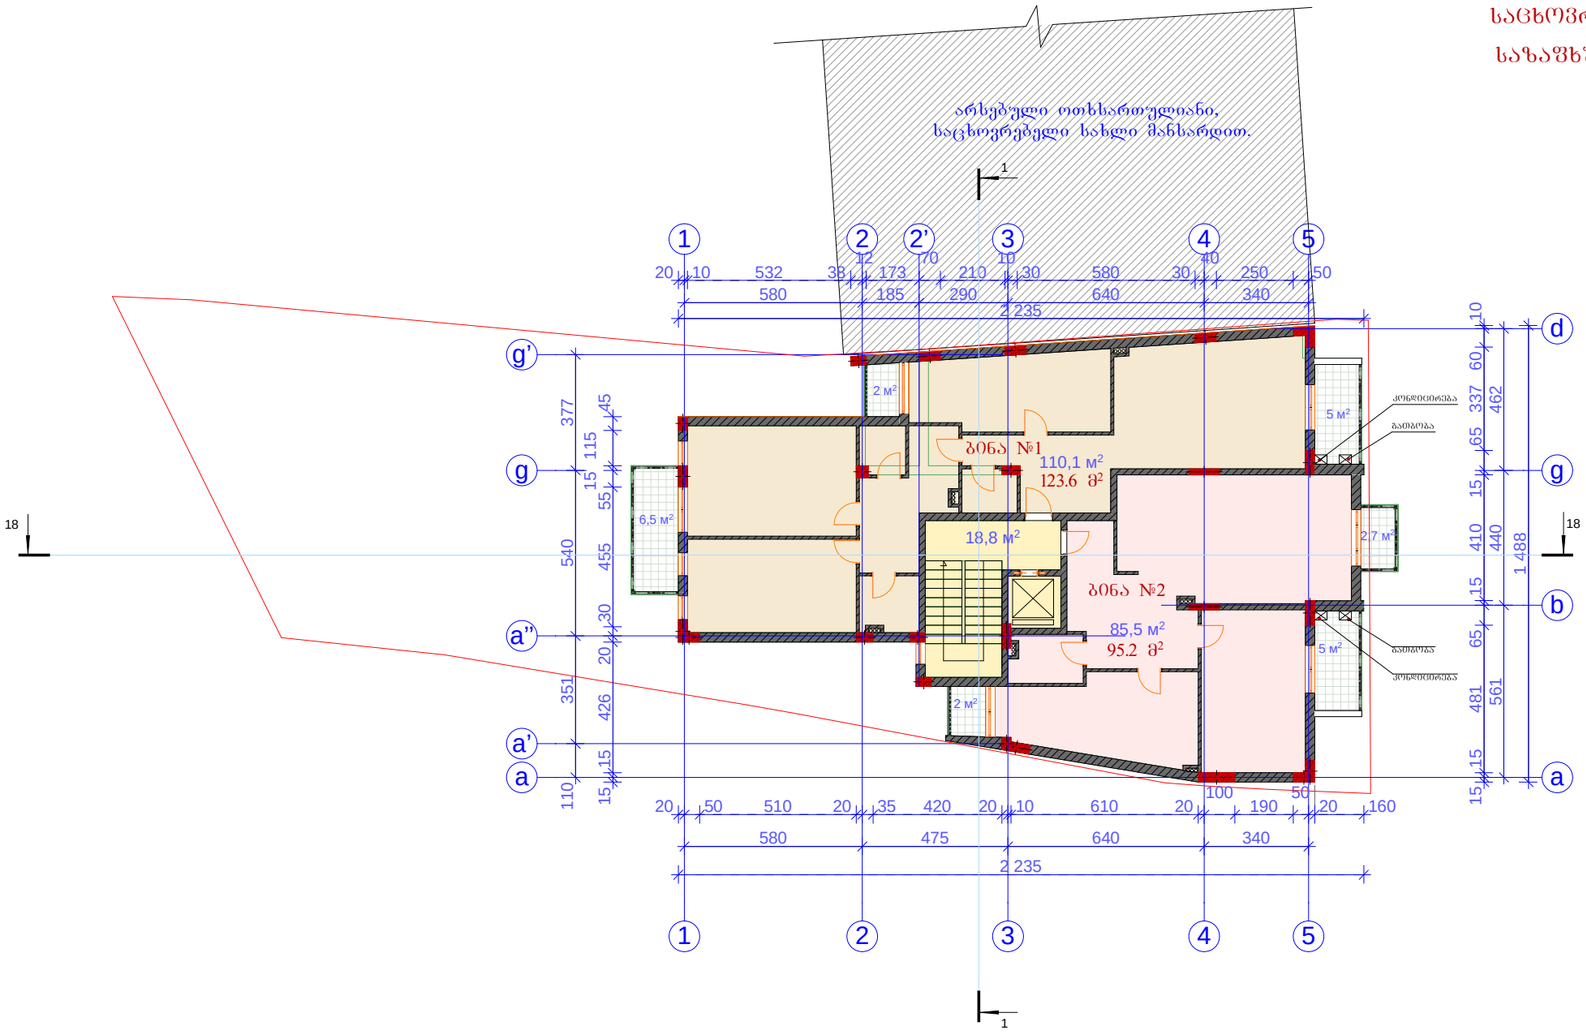

„ბ ა ნ ი ს ი“	დაკვეთა	სტადია	ფურცლ№	რაოდ	ინვენტ.№
		პრ.	ა-		
ქ. თბილისი ორთაჭალის ქუჩა №18 მრავალბინიანი საცხოვრებელი სახლის კორექტირებული პროექტი	დირექტორი				ვ. კვირიკაშვილი
	არქიტექტორი				ვ. კვირიკაშვილი
	შესრულა				ვ. კვირიკაშვილი
II სართულის გეგმა ნიშნულზე +3.30 მ. 1:200	დამკვეთი				მ. ალამია შპს „მარკალინი“

გლდანის II მ/რ-ი. კ№24.ბ№108
ტ. (8)77 47 44 04

III სართულის გეგმა ნიშნულზე +6.50
მ. 1:200

III სართულის საერთო ფართი ---- 237.6 მ²

მათ შორის:

სადარბაზოს და კიბის უჯრედის ფართი ------ 18.8 მ²

საცხოვრებელი ფართი ------ 195.6 მ²

საზაფხულო ფართი ------ 23.2 მ²

ბინა №3

საერთო ფართი ------ 123.6 მ²

მათ შორის:

საცხოვრებელი ფართი ------ 110.1 მ²

საზაფხულო ფართი ------ 13.5 მ²

ბინა №4

საერთო ფართი ------ 95.2 მ²

მათ შორის:

საცხოვრებელი ფართი ------ 85.5 მ²

საზაფხულო ფართი ------ 9.7 მ²

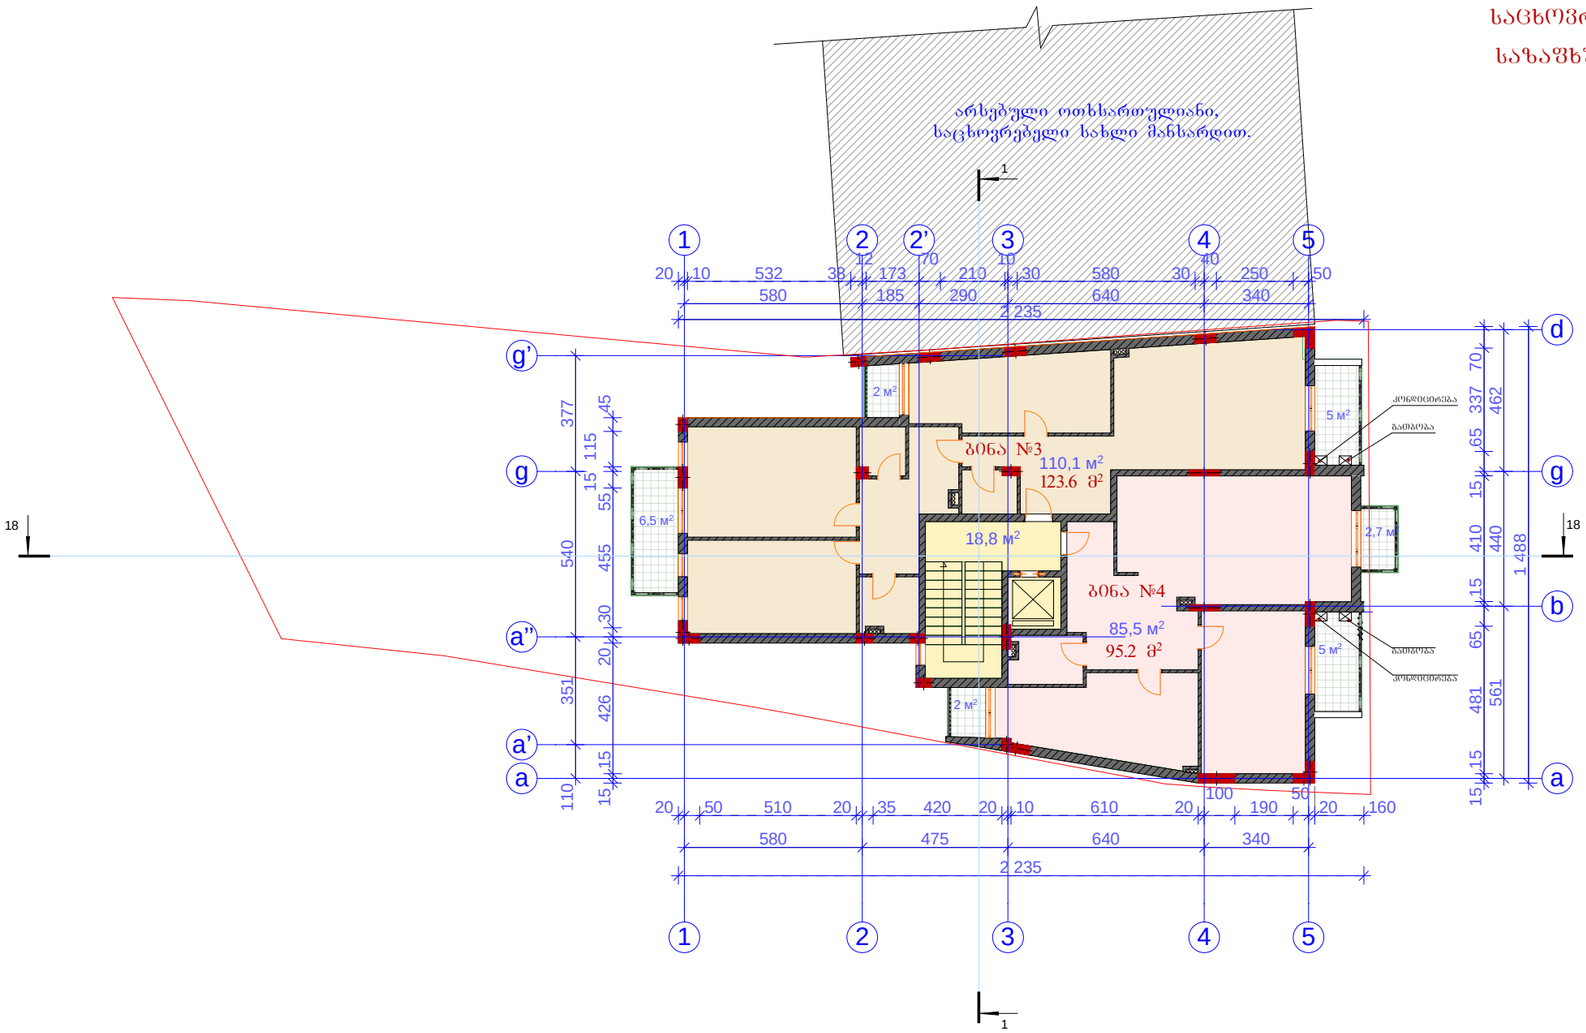

„ბ ა ნ ი ს ი“	დაკვეთა	სტადია	ფურცლ№	რაოდ	ინვენტ.№
		პრ.	ა-		
ქ. თბილისი ორთაჭალის ქუჩა №18 მრავალბინიანი საცხოვრებელი სახლის კორექტირებული პროექტი	დირექტორი				ვ. კვირიკაშვილი
	არქიტექტორი				ვ. კვირიკაშვილი
	შესრულა				ვ. კვირიკაშვილი
III სართულის გეგმა ნიშნულზე +6.50 მ. 1:200	დამკვეთი				მ. ალამია შპს „მარკალინი“

გლდანის II მ/რ-ი. კ№24.ბ№108
ტ. (8)77 47 44 04

IV სართულის გეგმა ნიშნულზე +9.70
მ. 1:200

IV სართულის საერთო ფართი ---- 237.6 მ²

მათ შორის:

სადარბაზოს და კიბის უჯრედის ფართი ------ 18.8 მ²

საცხოვრებელი ფართი ------ 195.6 მ²

საზაფხულო ფართი ------ 23.2 მ²

ბინა №5

საერთო ფართი ------ 123.6 მ²

მათ შორის:

საცხოვრებელი ფართი ------ 110.1 მ²

საზაფხულო ფართი ------ 13.5 მ²

ბინა №6

საერთო ფართი ------ 95.2 მ²

მათ შორის:

საცხოვრებელი ფართი ------ 85.5 მ²

საზაფხულო ფართი ------ 9.7 მ²

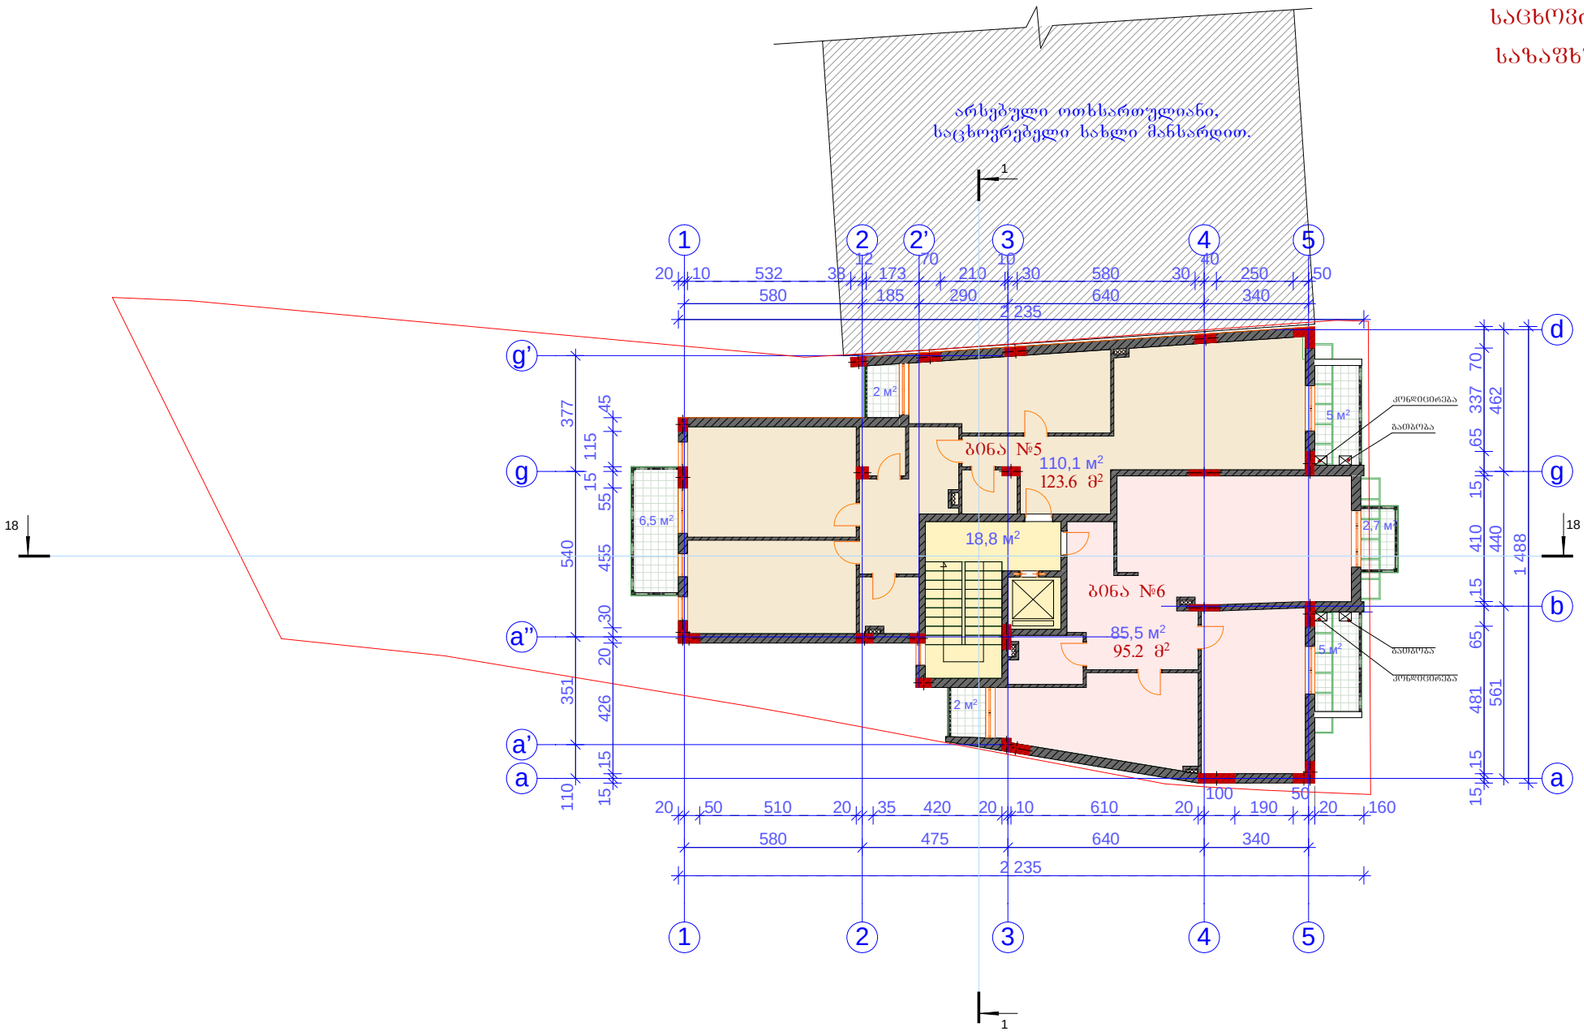

„ბ ა ნ ი ს ი“

ქ. თბილისი ორთაჭალის ქუჩა №18 მრავალბინიანი საცხოვრებელი სახლის კორექტირებული პროექტი

გლდანის II მ/რ-ი. კ№24.ბ№108

ტ. (8)77 47 44 04

IV სართულის გეგმა ნიშნულზე +9.70

მ. 1:200

დაკვეთა	სტადია	ფურცლ№	რაოდ	ინვენტ.№
	პრ.	ა-		
დირექტორი				ვ. კვირიკაშვილი
არქიტექტორი				ვ. კვირიკაშვილი
შესრულა				ვ. კვირიკაშვილი
დამკვეთი				მ. ალამია შპს „მარკალინი“

V სართულის გეგმა ნიშნულზე +12.90
მ. 1:200

V სართულის საერთო ფართი ---- 225.4 $მ^2$

მათ შორის:

სადარბაზოს და კიბის უჯრედის ფართი ------ 18.8 $მ^2$

საცხოვრებელი ფართი ------ 168.2 $მ^2$

საზაფხულო ფართი ------ 38.4 $მ^2$

ბინა №7

საერთო ფართი ------ 118.5 $მ^2$

მათ შორის:

საცხოვრებელი ფართი ------ 101.2 $მ^2$

საზაფხულო ფართი ------ 17.3 $მ^2$

ბინა №8

საერთო ფართი ------ 88.1 $მ^2$

მათ შორის:

საცხოვრებელი ფართი ------ 67.0 $მ^2$

საზაფხულო ფართი ------ 21.1 $მ^2$

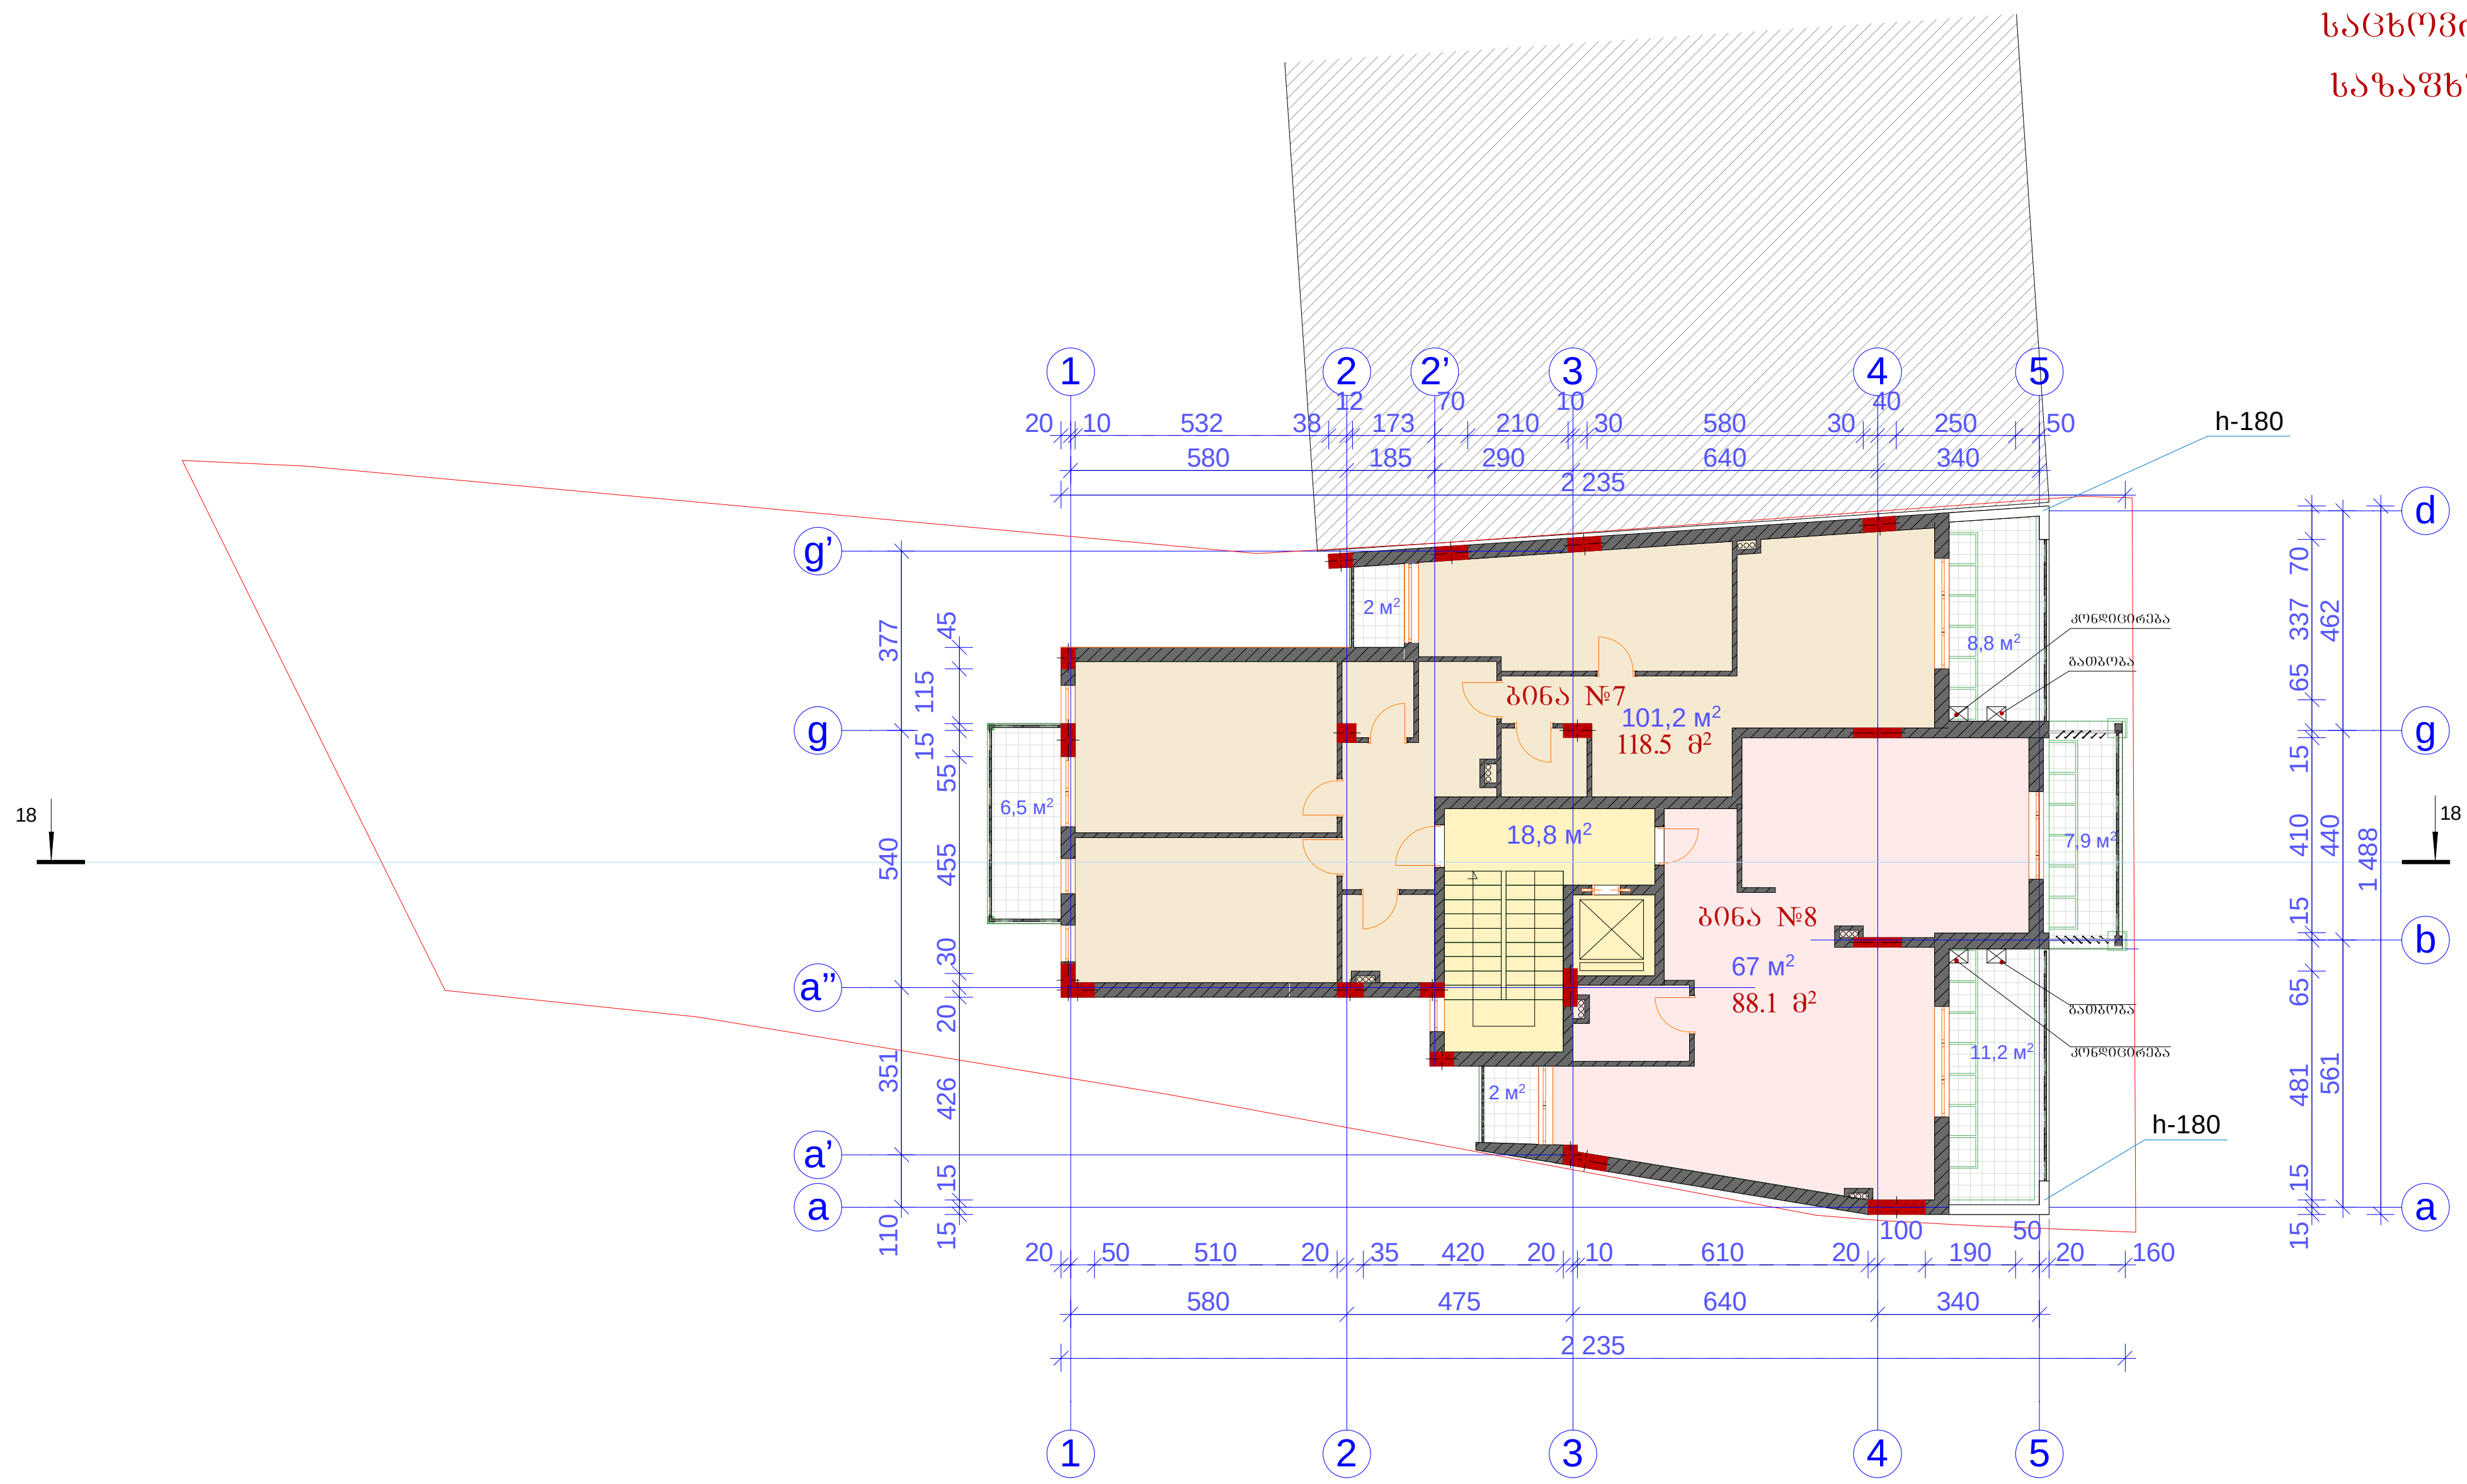

„ბ ა ნ ი ს ი“	დაკვეთა	სტადია	ფურც№	რაოდ	ინვენტ.№
		პრ.	ა-		

ქ. თბილისი ორთაჭალის ქუჩა №18 მრავალბინიანი საცხოვრებელი სახლის კორექტირებული პროექტი

დირექტორი		ვ. კვირიკაშვილი
არქიტექტორი		ვ. კვირიკაშვილი
შეასრულა		ვ. კვირიკაშვილი
დამკვეთი		მ. ადამია შპს „მარკლაინი“

გლდანის II მ/რ-ნი. კ№24.ბ№108

ტ. (8)77 47 44 04

V სართულის გეგმა ნიშნულზე +12.90

მ. 1:200

VI სართულის გეგმა ნიშნულზე +16.10
მ. 1:200

VI სართულის საერთო ფართი ---- 201.7 მ²

მათ შორის:

სადარბაზოს და კიბის უჯრედის ფართი ------ 18.8 მ²

საცხოვრებელი ფართი ------ 148.0 მ²

საზაფხულო ფართი ------ 34.9 მ²

ბინა №9

საერთო ფართი ------ 112.7 მ²

მათ შორის:

საცხოვრებელი ფართი ------ 95.9 მ²

საზაფხულო ფართი ------ 16.8 მ²

ბინა №10

საერთო ფართი ------ 70.2 მ²

მათ შორის:

საცხოვრებელი ფართი ------ 52.1 მ²

საზაფხულო ფართი ------ 18.1 მ²

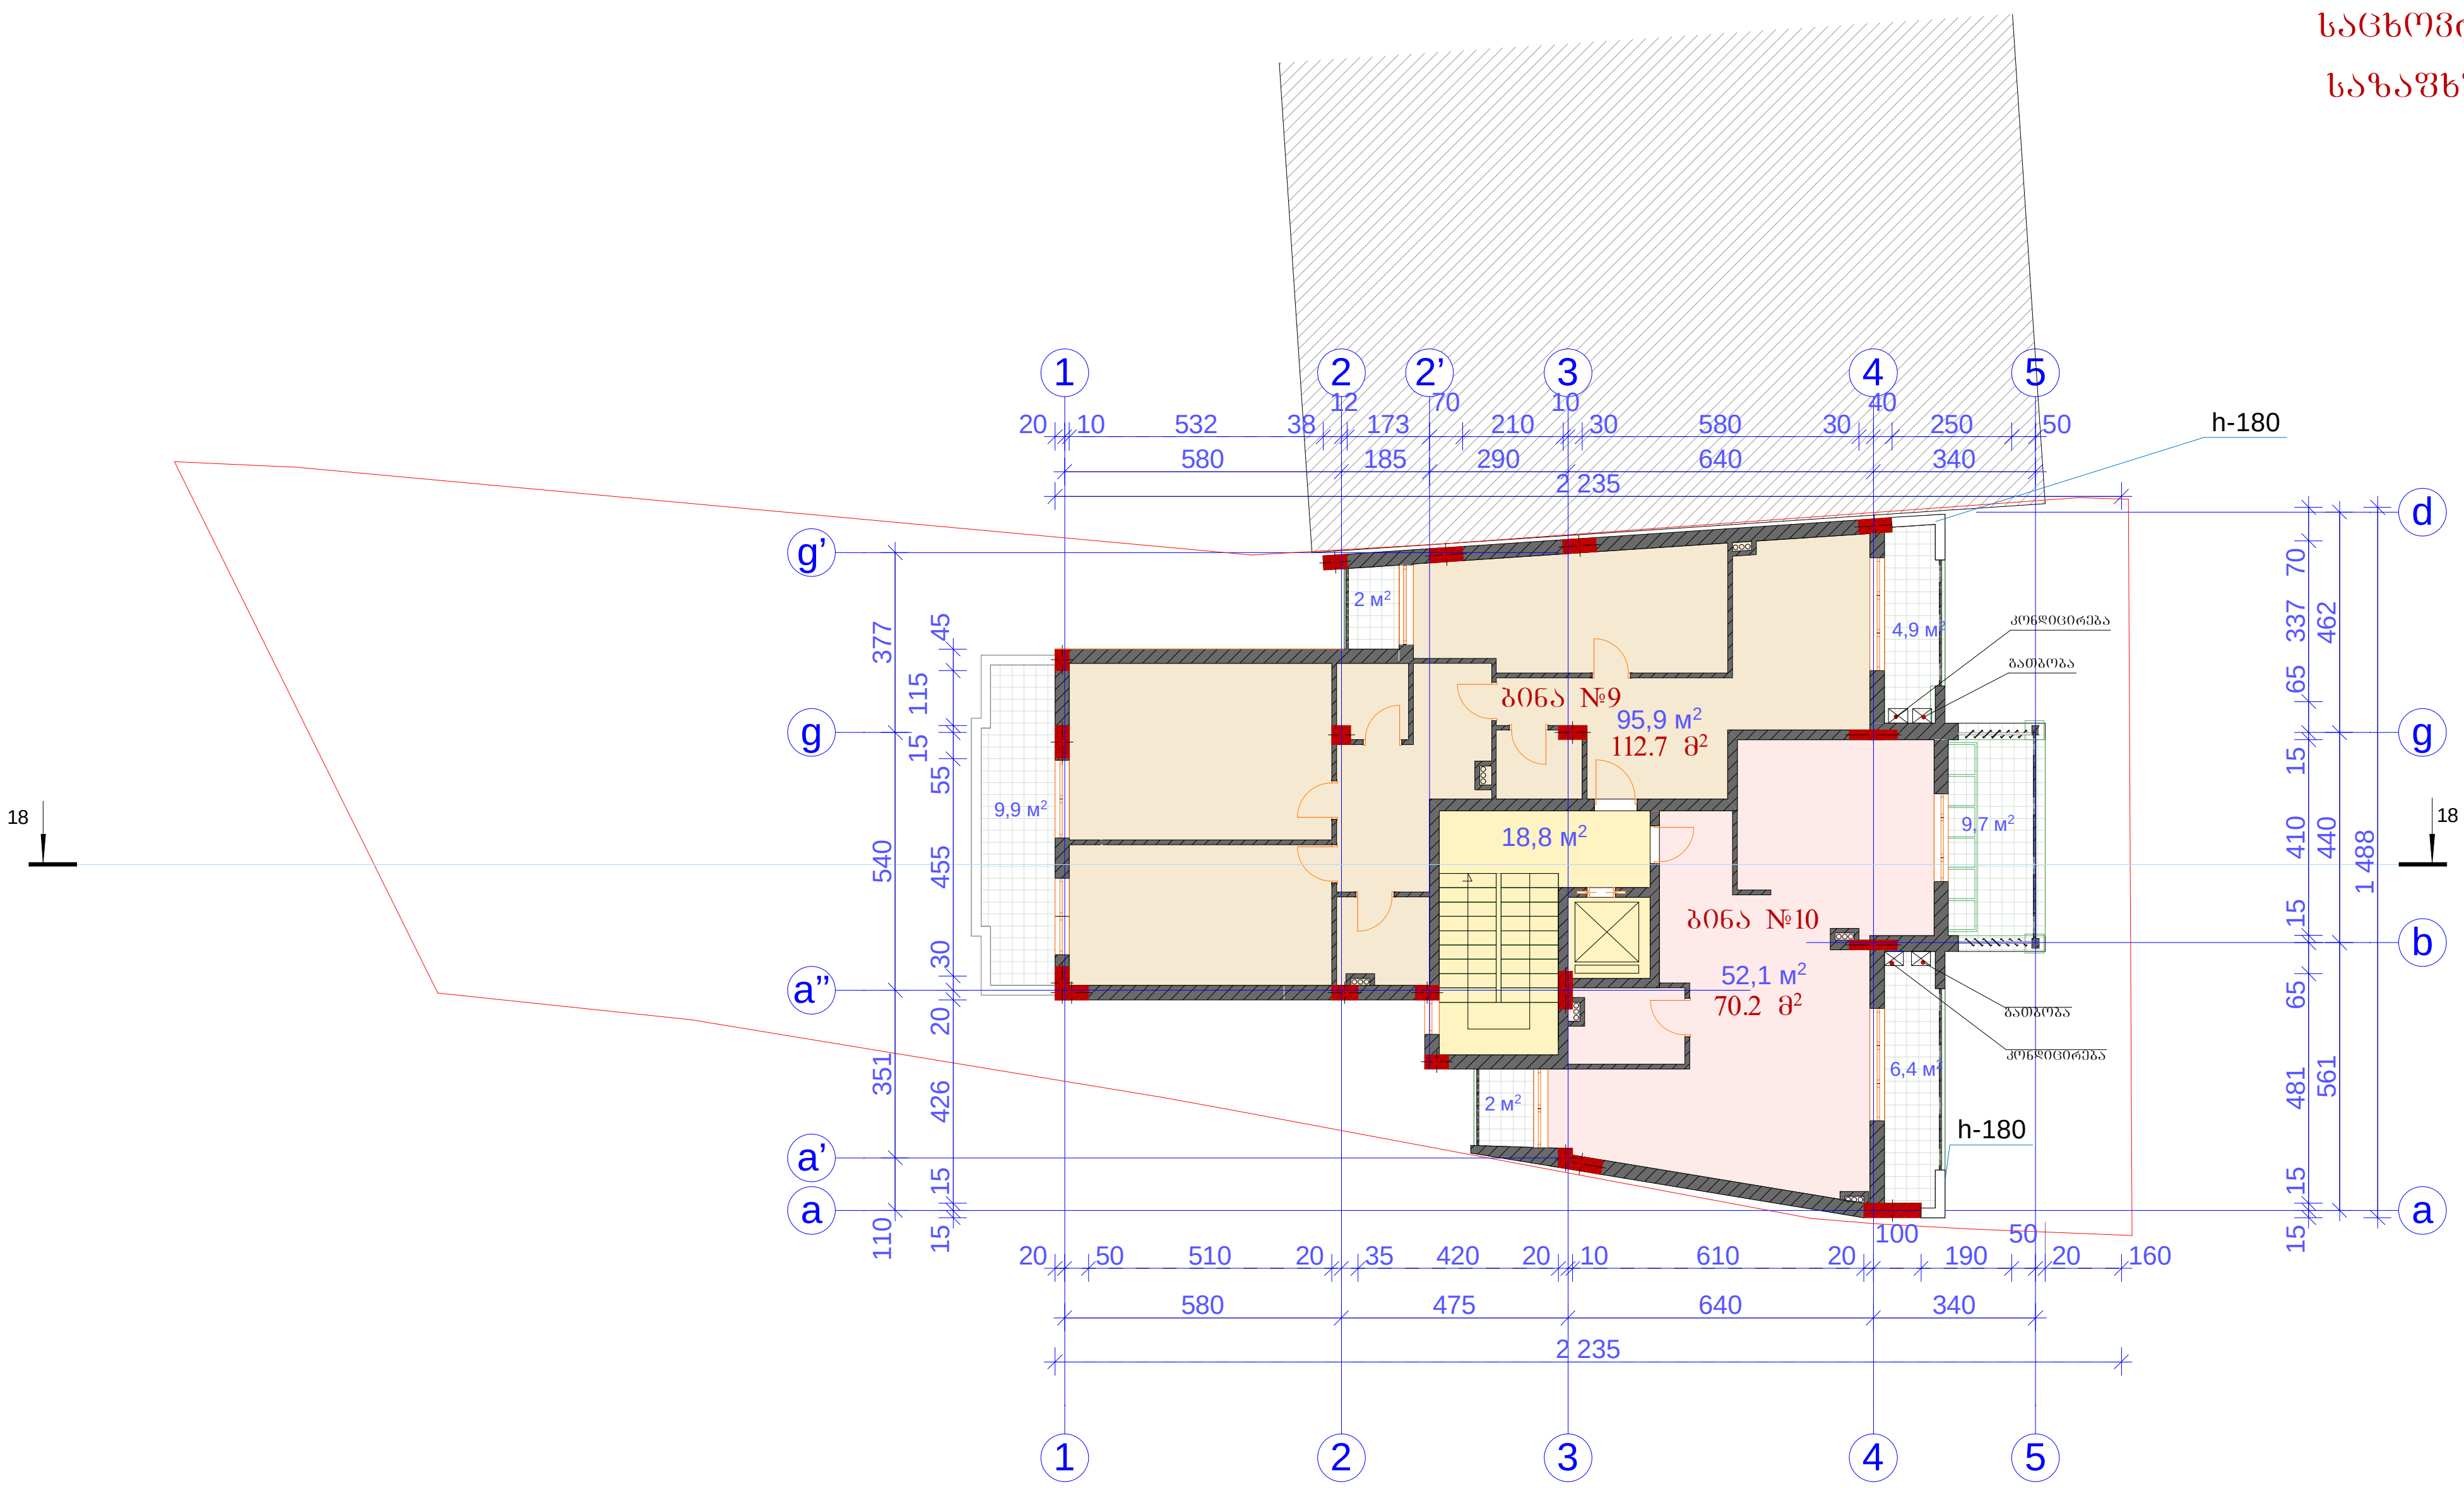

„ბ ა ნ ი ს ი“					
ქ. თბილისი ორთაჭალის ქუჩა №18 მრავალბინიანი საცხოვრებელი სახლის კორექტირებული პროექტი	დაკვეთა	სტადია	ფურც№	რაოდ	ინვენტ.№
		პრ.	ა-		
გლდანის II მ/რ-ნ. კ№24.ბ№108 ტ. (8)77 47 44 04	დირექტორი		ვ. კვირიკაშვილი		
	არქიტექტორი		ვ. კვირიკაშვილი		
	შეასრულა		ვ. კვირიკაშვილი		
VI სართულის გეგმა ნიშნულზე +16.10 მ. 1:200	დამკვეთი		მ. ადამია შპს „მარკლაინი“		

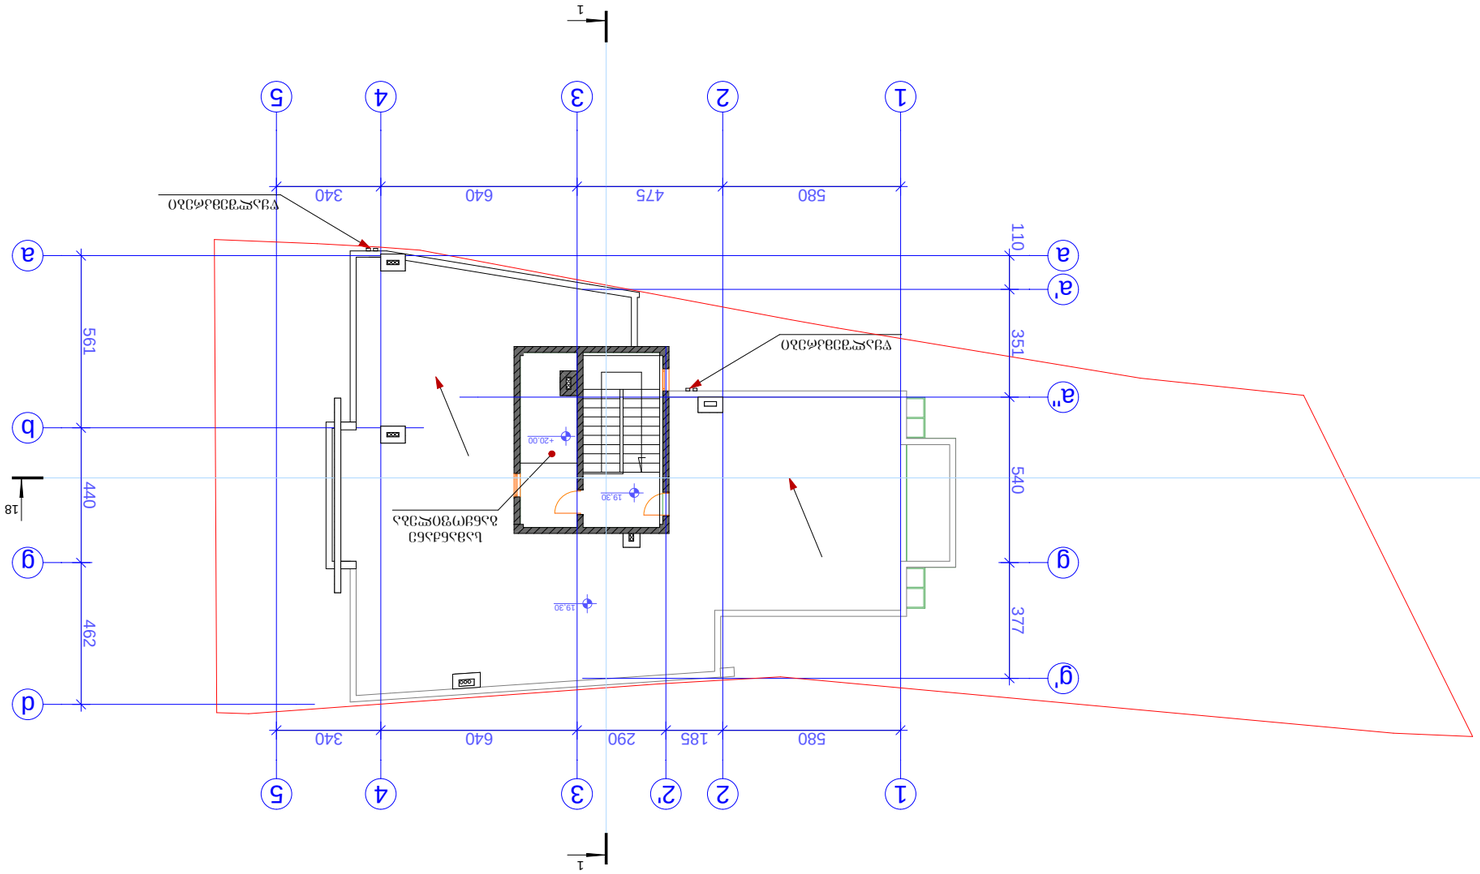

ՀՀՇՄՏՆ ՀՀ ՏԱՐԱԾՔԱՅԻՆ ԿԱՌԱՎԱՐՄԱՆ ԵՎ ՔԱՂԱՔԱՇԻՆՈՒԹՅԱՆ ԿՈՄԻՏԵ

«Ձ ն ճ ո ւ ր»

Ք. ՕՒՕՐՔՈՎ (ԳԵՈՅՆՔՈՎ) ՀՐԱՉ №18
ԱԳՆՅՈՒՔՈՎՈՒ ԱՇԽԱՏՈՒՅՔՈՎ ԼՍՎՈՒՅՔՈՎ ԼՍԲՔՈՎ
ՀՈՒՆՎԱՐՅԱՆ ՏԵՍՈՒՅՔՈՎ ՅԱՐՈՒՅՈՒՔՈՎ

ԱՇԽԱՏՈՒՂ	ԱՇԽԱՏԱՆՔ	ՊԱՏՎԱՍՏ№	ԹՈՒՂԹԻ№
	Յունվար		

ՀԱՍՏԱՏՎԱԾ	
ՀԱՄԱՁԱՅՆԵՑՎԱԾ	Ք. ՕՒՕՐՔՈՎ (ԳԵՈՅՆՔՈՎ) ՀՐԱՉ №18 ԱԳՆՅՈՒՔՈՎՈՒ ԱՇԽԱՏՈՒՅՔՈՎ ԼՍՎՈՒՅՔՈՎ ԼՍԲՔՈՎ ՀՈՒՆՎԱՐՅԱՆ ՏԵՍՈՒՅՔՈՎ ՅԱՐՈՒՅՈՒՔՈՎ
ՀԱՍՏԱՏՈՂ	Ք. ՕՒՕՐՔՈՎ (ԳԵՈՅՆՔՈՎ) ՀՐԱՉ №18
ՀԱՍՏԱՏՈՂ	Ք. ՕՒՕՐՔՈՎ (ԳԵՈՅՆՔՈՎ) ՀՐԱՉ №18
ՀԱՍՏԱՏՈՂ	Ք. ՕՒՕՐՔՈՎ (ԳԵՈՅՆՔՈՎ) ՀՐԱՉ №18

ՀԱՍՏԱՏՎԱԾ	
ՀԱՄԱՁԱՅՆԵՑՎԱԾ	Ք. ՕՒՕՐՔՈՎ (ԳԵՈՅՆՔՈՎ) ՀՐԱՉ №18 ԱԳՆՅՈՒՔՈՎՈՒ ԱՇԽԱՏՈՒՅՔՈՎ ԼՍՎՈՒՅՔՈՎ ԼՍԲՔՈՎ ՀՈՒՆՎԱՐՅԱՆ ՏԵՍՈՒՅՔՈՎ ՅԱՐՈՒՅՈՒՔՈՎ
ՀԱՍՏԱՏՈՂ	Ք. ՕՒՕՐՔՈՎ (ԳԵՈՅՆՔՈՎ) ՀՐԱՉ №18
ՀԱՍՏԱՏՈՂ	Ք. ՕՒՕՐՔՈՎ (ԳԵՈՅՆՔՈՎ) ՀՐԱՉ №18
ՀԱՍՏԱՏՈՂ	Ք. ՕՒՕՐՔՈՎ (ԳԵՈՅՆՔՈՎ) ՀՐԱՉ №18

ՕՒՕՐՔՈՎ ՀՐԱՉ №18 ԳՈՅՆՔՈՎ ՀԱՐԿԱՅԻՆ +19.30
Յ. 1:200

ԱՇԽԱՏՈՒՂ	ԱՇԽԱՏԱՆՔ	ՊԱՏՎԱՍՏ№	ԹՈՒՂԹԻ№
	Յունվար		

ՀԱՍՏԱՏՎԱԾ

ՀԱՄԱՁԱՅՆԵՑՎԱԾ

ՀԱՍՏԱՏՈՂ

ՀԱՍՏԱՏՈՂ

ՀԱՍՏԱՏՈՂ

ՀԱՍՏԱՏՈՂ

ՕՒՕՐՔՈՎ ՀՐԱՉ №18 ԳՈՅՆՔՈՎ ՀԱՐԿԱՅԻՆ +19.30
Յ. 1:200

ՀՀՇՄՏՆ ՀՀ ՏԱՐԱԾՔԱՅԻՆ ԿԱՌԱՎԱՐՄԱՆ ԵՎ ՔԱՂԱՔԱՇԻՆՈՒԹՅԱՆ ԿՈՄԻՏԵ

«Ձ ն ճ ո ւ ր»

Ք. ՕՒՕՐՔՈՎ (ԳԵՈՅՆՔՈՎ) ՀՐԱՉ №18
ԱԳՆՅՈՒՔՈՎՈՒ ԱՇԽԱՏՈՒՅՔՈՎ ԼՍՎՈՒՅՔՈՎ ԼՍԲՔՈՎ
ՀՈՒՆՎԱՐՅԱՆ ՏԵՍՈՒՅՔՈՎ ՅԱՐՈՒՅՈՒՔՈՎ

ԱՇԽԱՏՈՒՂ	ԱՇԽԱՏԱՆՔ	ՊԱՏՎԱՍՏ№	ԹՈՒՂԹԻ№
	Յունվար		

სახურავის გეგმა
მ. 1:200

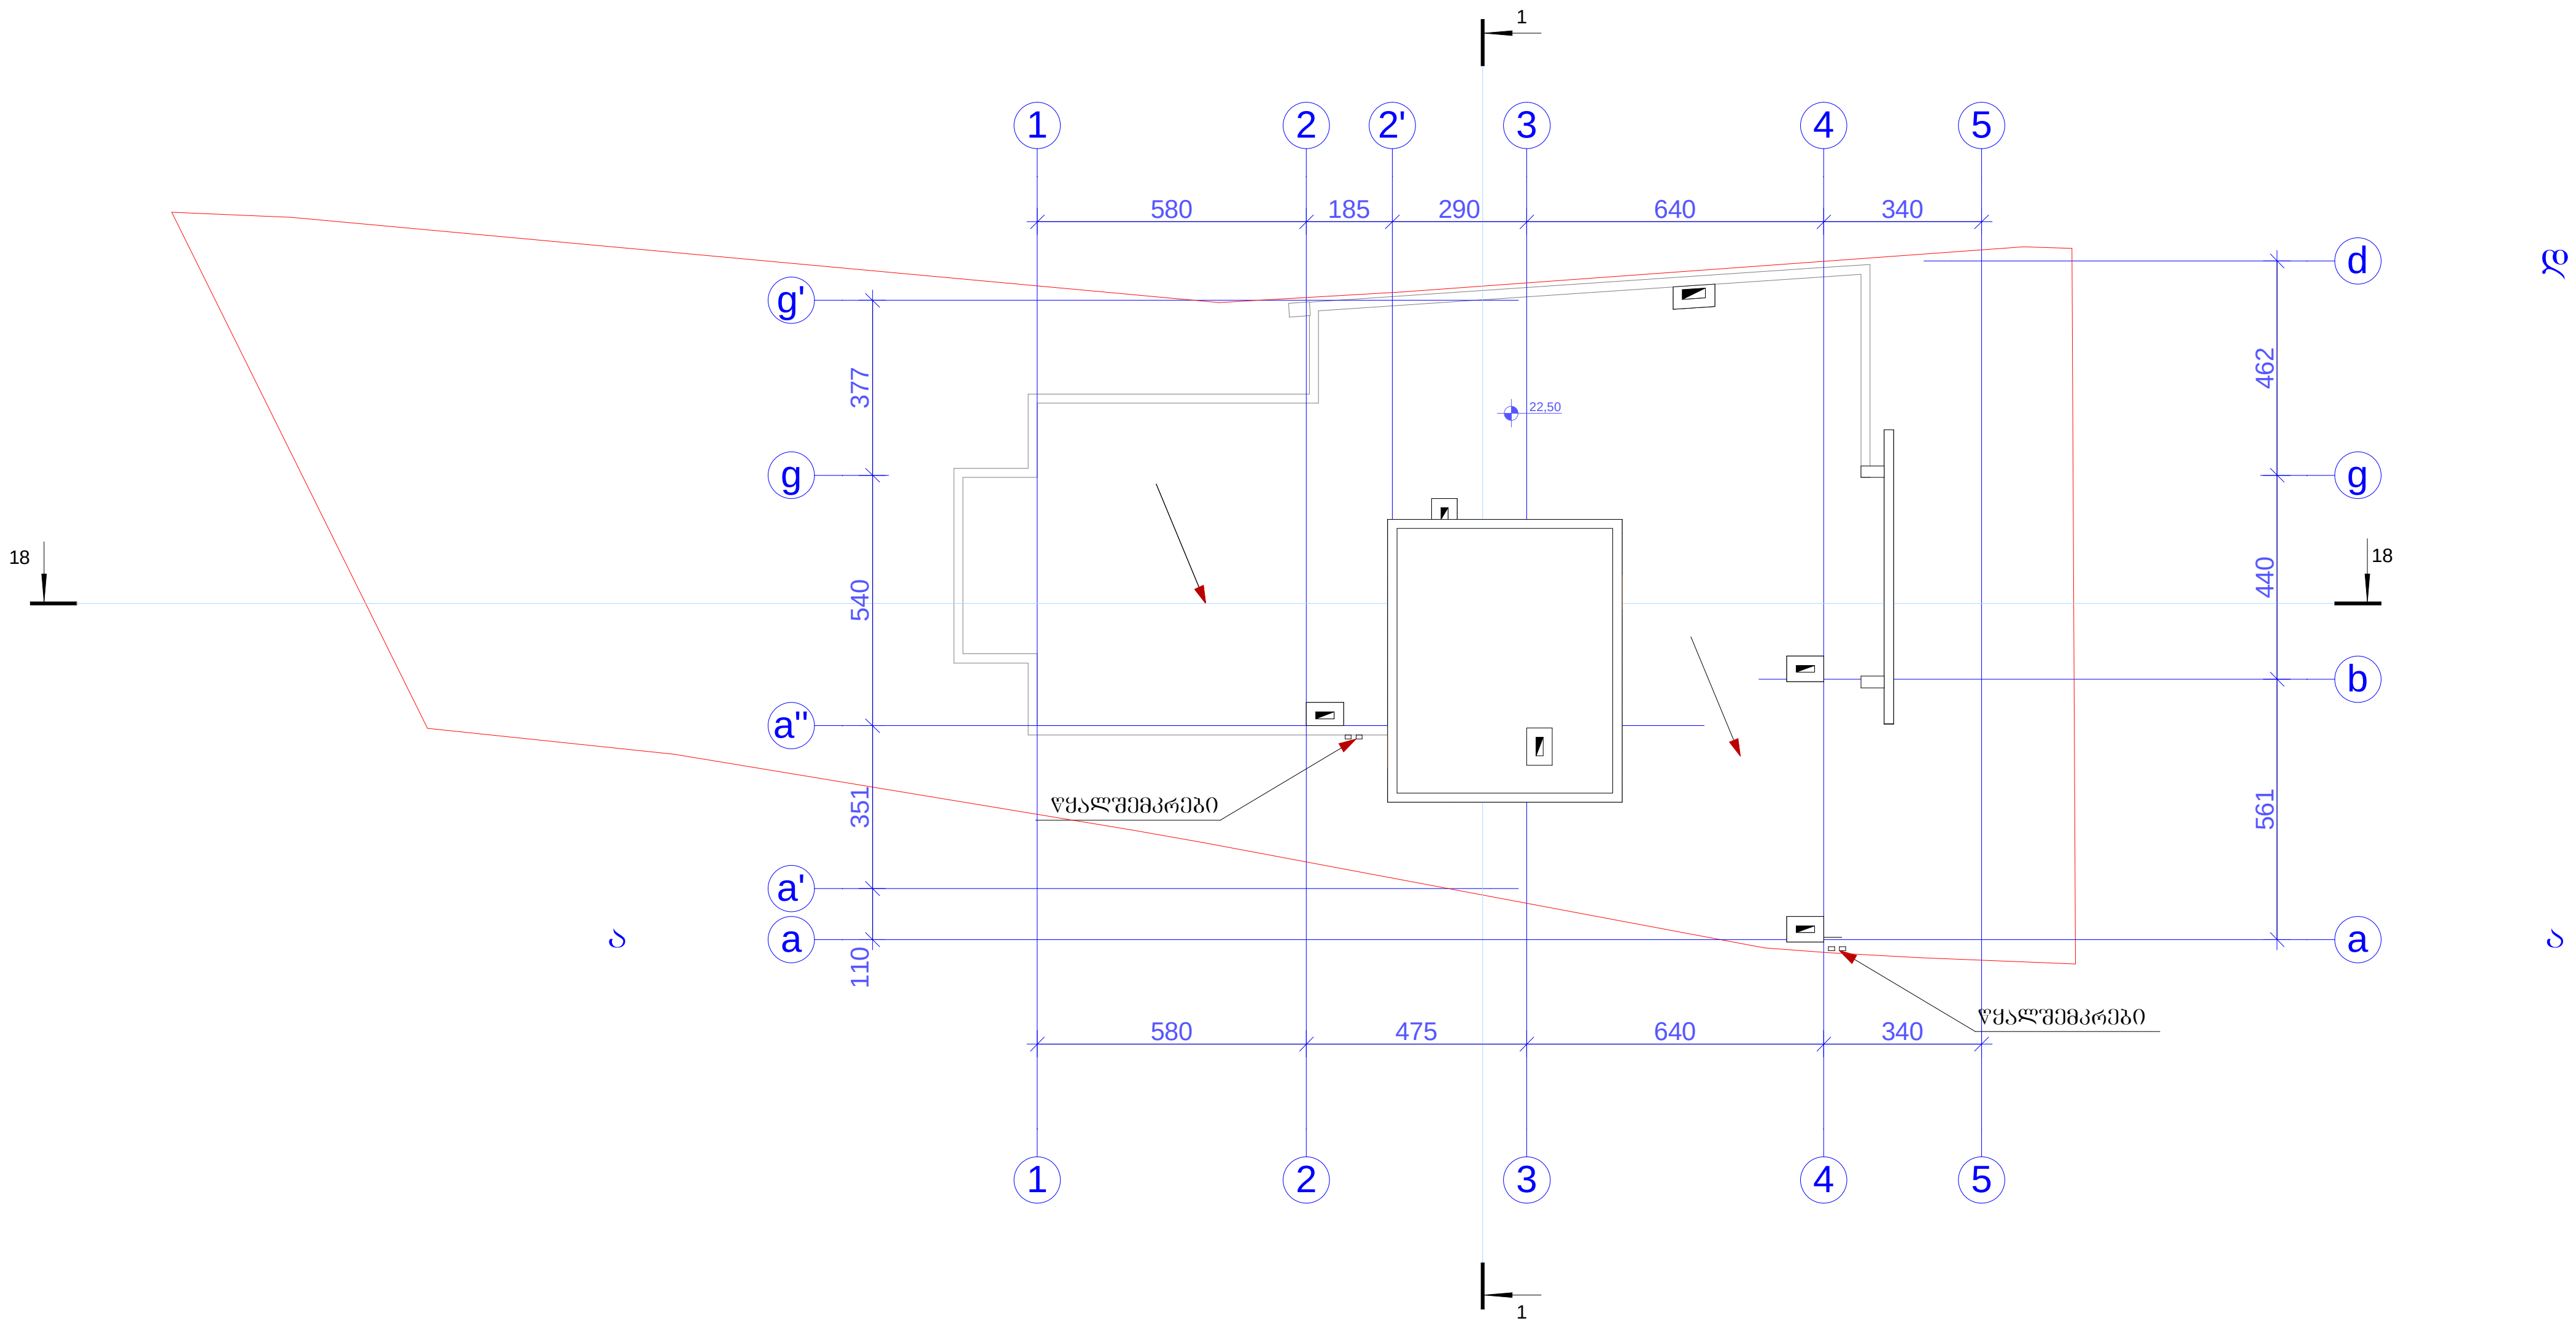

„ბ ა ნ ი ს ი“		დაკვეთა	სტადია	ფურც№	რაოდ	ინვენტ.№
			პრ.	ა-		
ქ. თბილისი ორთაჭალის ქუჩა №18 მრავალბინიანი საცხოვრებელი სახლის კორექტირებული პროექტი		დირექტორი		ვ. კვირიკაშვილი		
		არქიტექტორი		ვ. კვირიკაშვილი		
		შეასრულა		ვ. კვირიკაშვილი		
გლდანის II მ/რ-ნი. კ№24.ბ№108 ტ. (8)77 47 44 04	სახურავის გეგმა მ. 1:200					
		დამკვეთი		მ. ადამია შპს „მარკლაინი“		