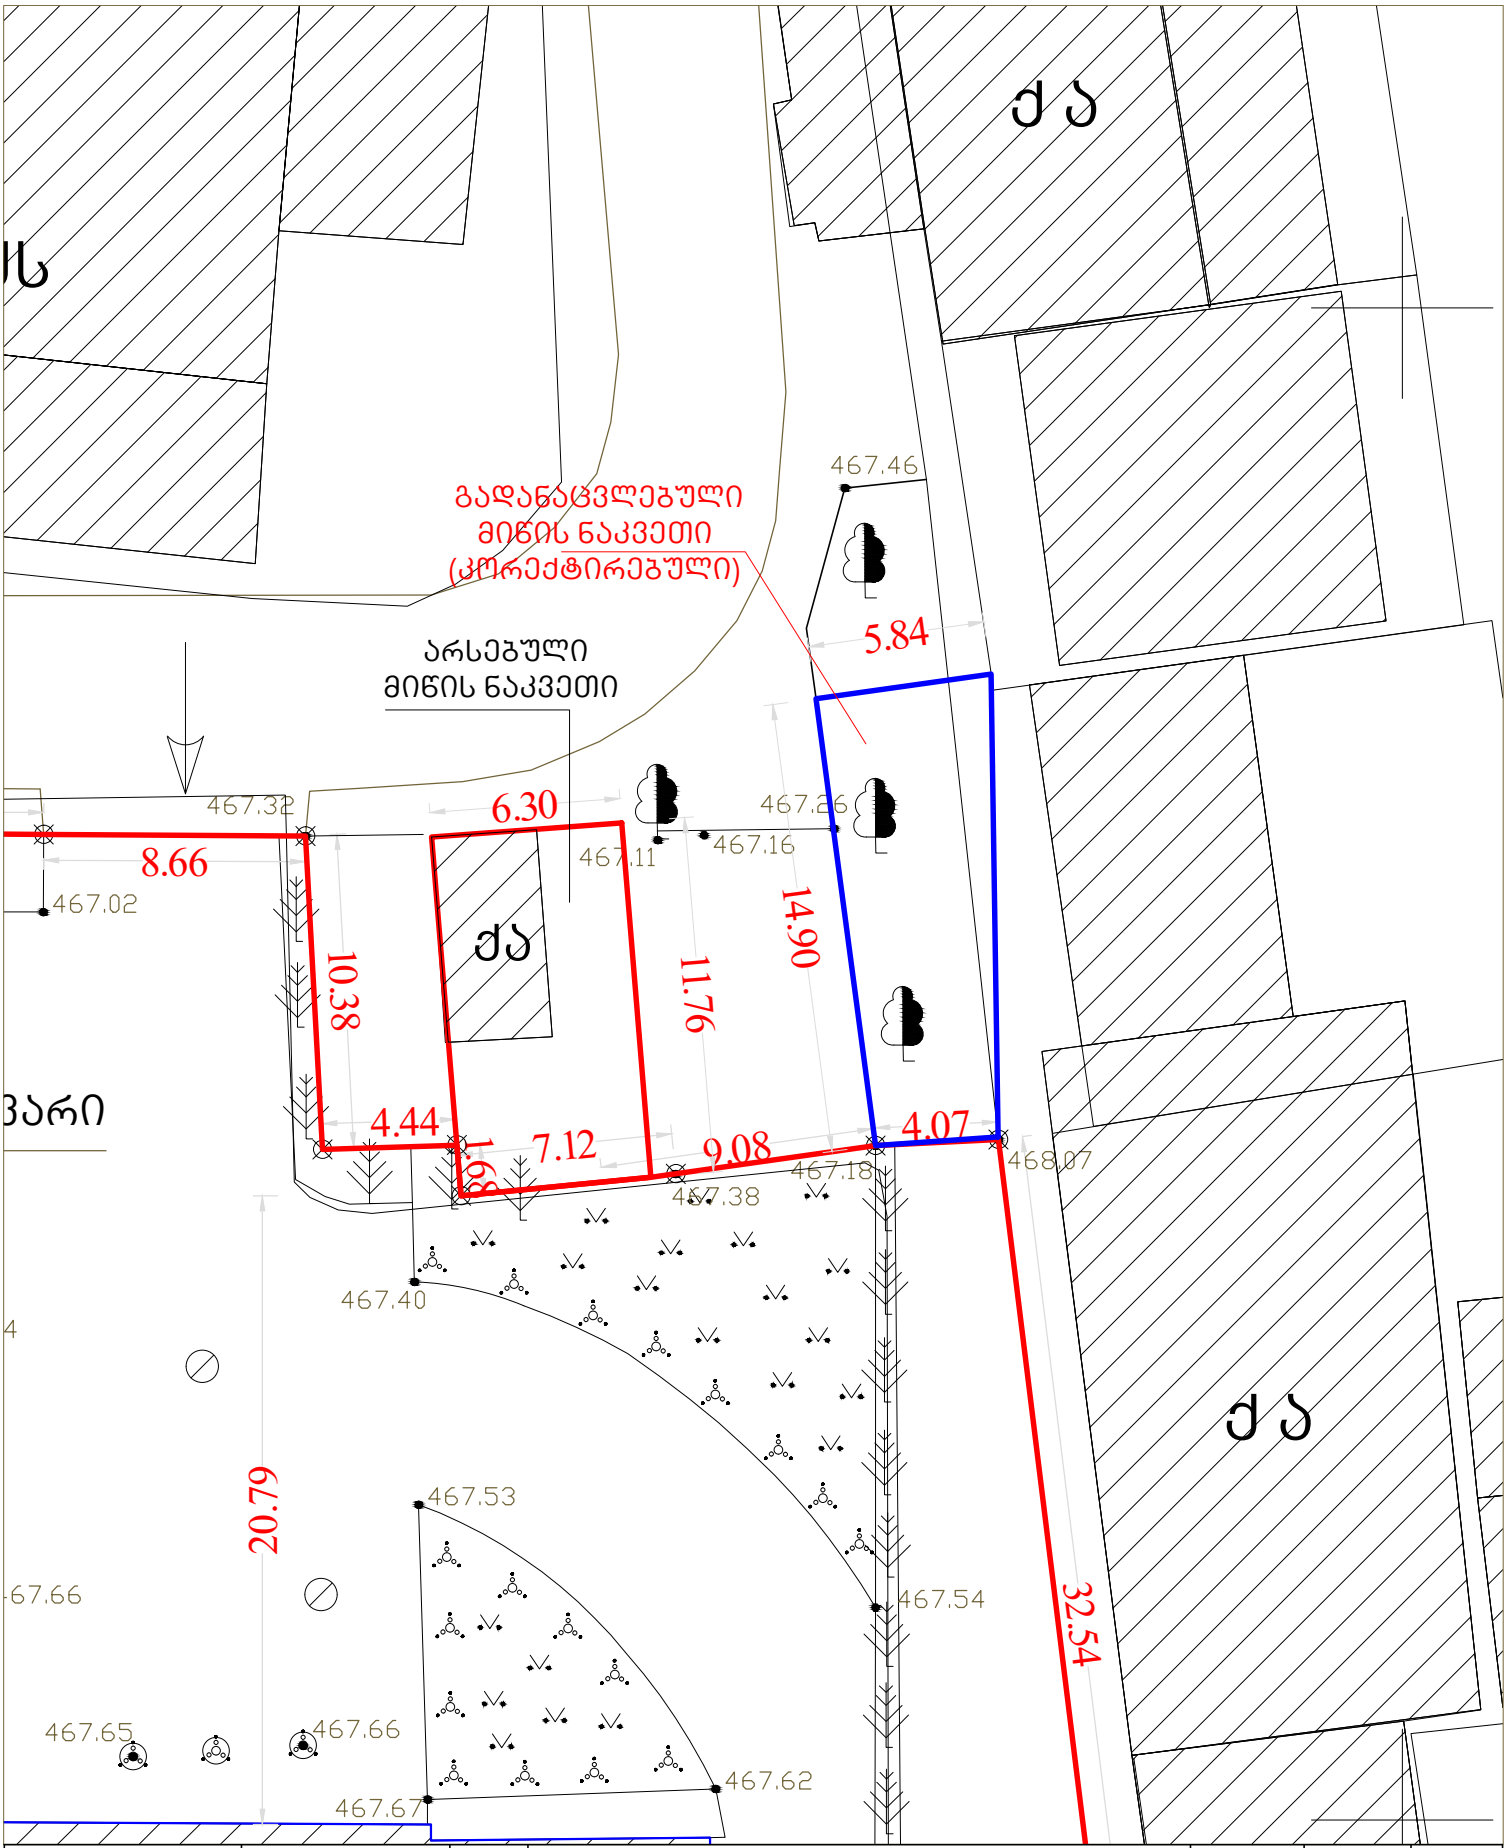

			ქ.თბილისი, ალ. ყაზბეგის გამზ.№34 ბ-ში შ.პ.ს. "ევროპული სკოლის" კუთვნილი ნაკვეთის კორექტირება.	სტ.	ფ.	ფ-ბი.
დირექტორი	ადუაშვილი			მ.პ.	ა-1	
არქიტექტორი	ადუაშვილი					
			საპროექტო ბენ.ბებმა. მ 1 : 1000	ი.მ. "ბიორბი ადუაშვილი"		