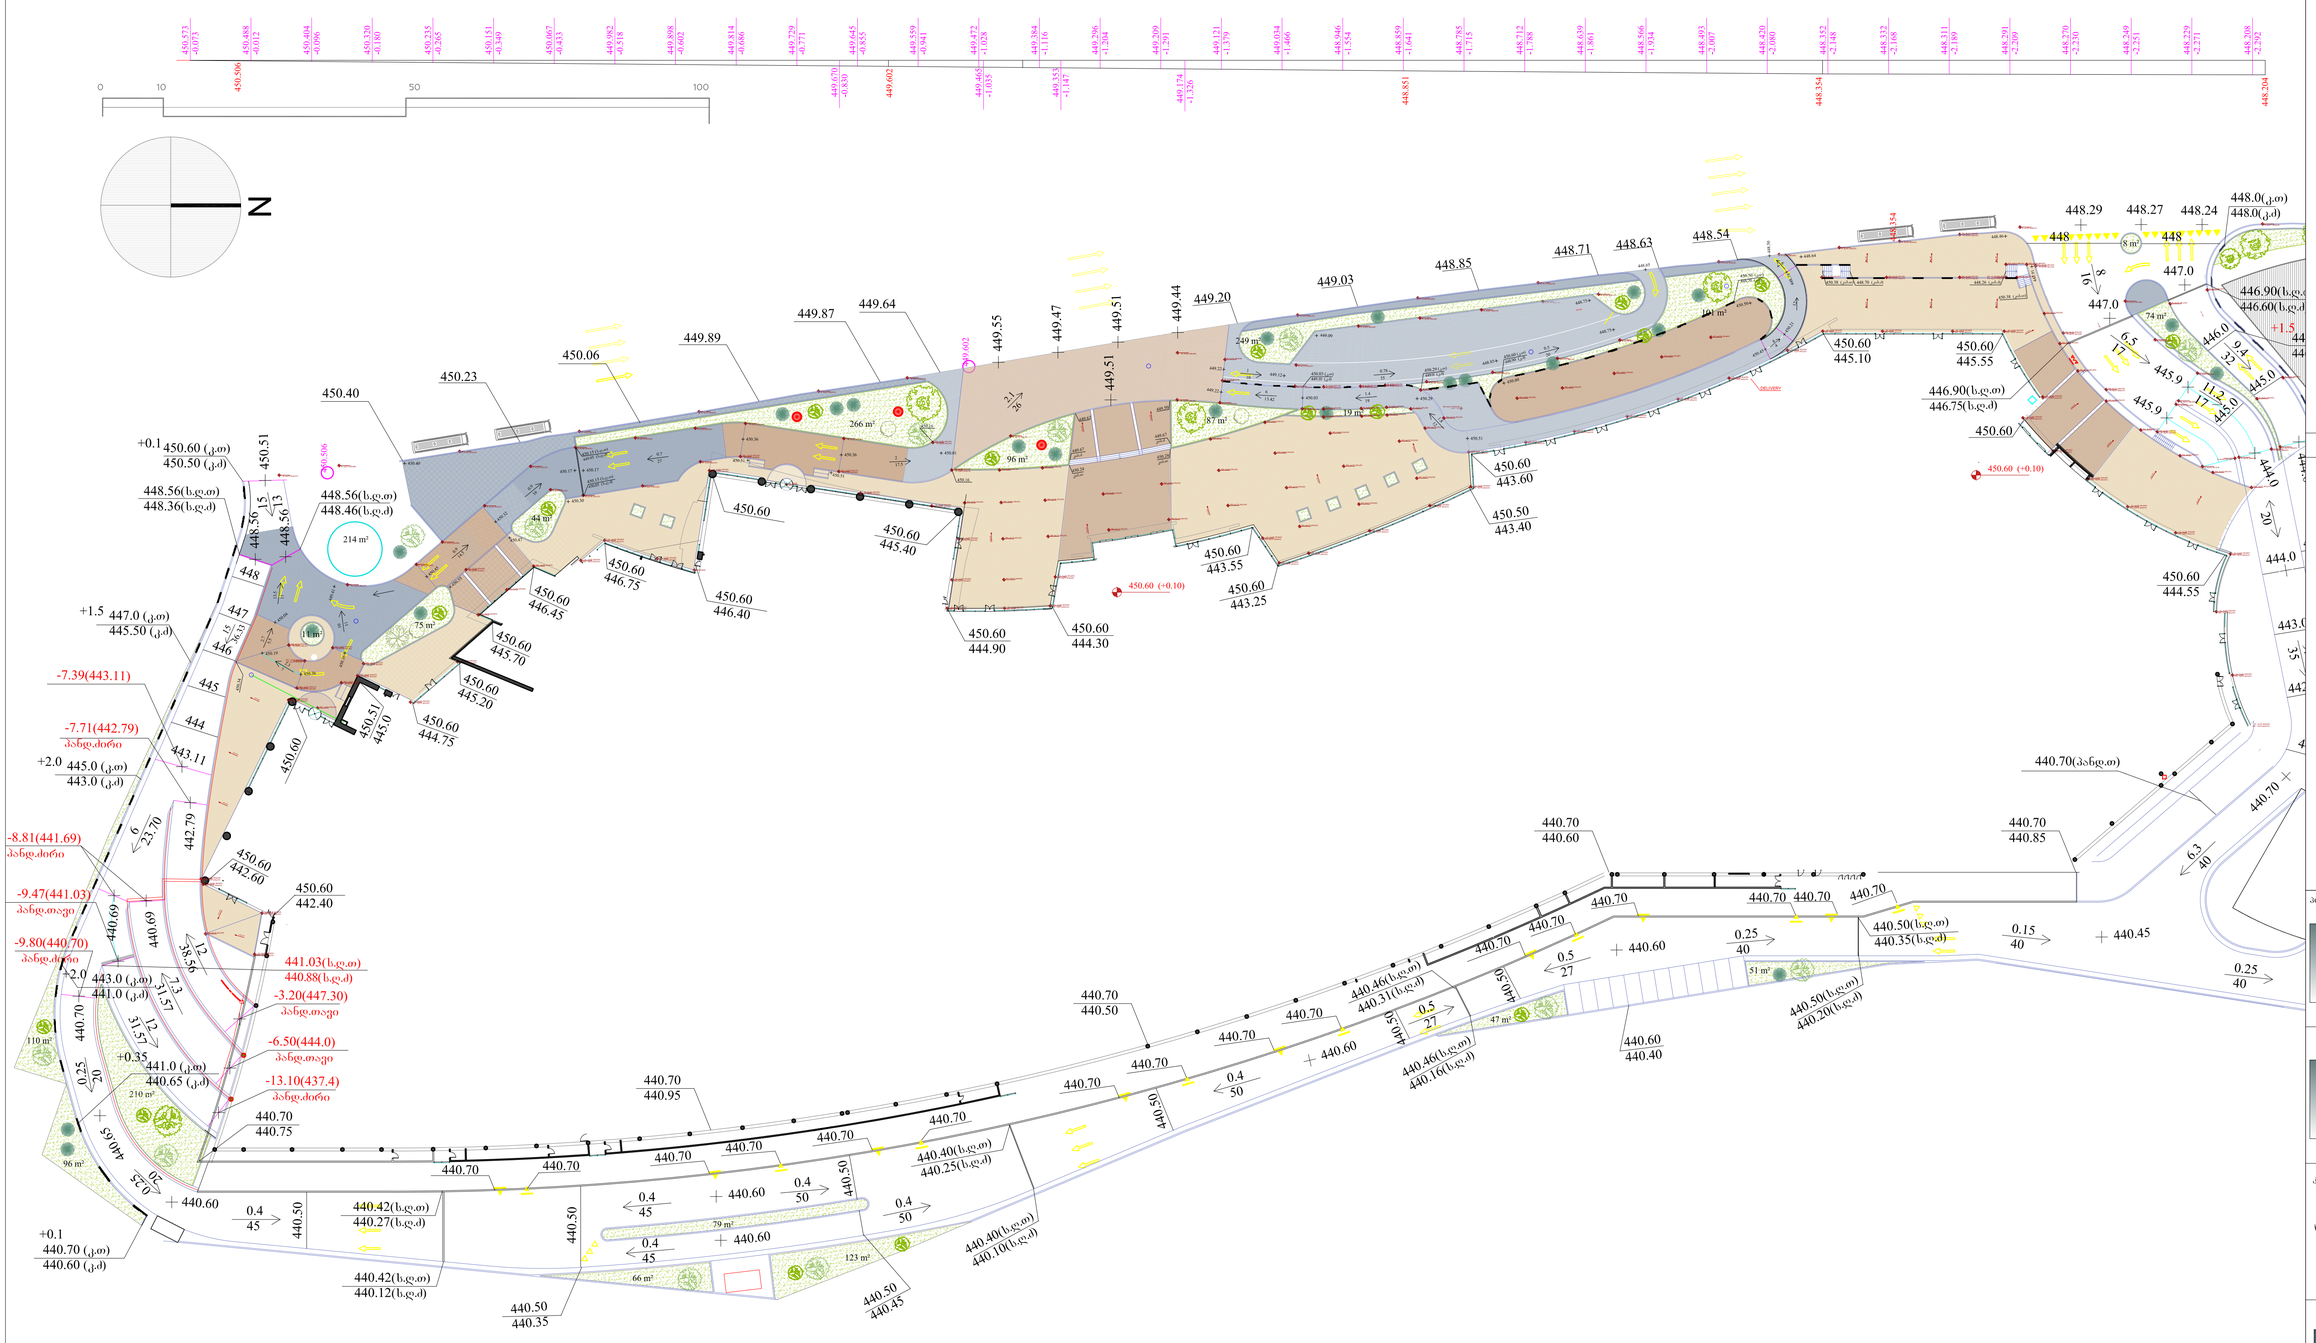
ვერტიკალური გეგმარება მ. 1:500


N
0 10 50 100
450.573 -0.073
450.506
450.488 -0.012
450.404 -0.096
450.320 -0.180
450.235 -0.265
450.151 -0.349
450.067 -0.433
449.982 -0.518
449.898 -0.602
449.814 -0.686
449.729 -0.771
449.645 -0.855
449.559 -0.941
449.472 -1.028
449.384 -1.116
449.296 -1.204
449.209 -1.291
449.121 -1.379
449.034 -1.466
448.946 -1.554
448.859 -1.641
448.783 -1.717
448.712 -1.788
448.639 -1.861
448.566 -1.934
448.493 -2.007
448.420 -2.080
448.343 -2.157
448.332 -2.168
448.311 -2.189
448.291 -2.209
448.270 -2.230
448.249 -2.251
448.229 -2.271
448.208 -2.292
449.670 -0.830
449.602
449.465 -1.035
449.353 -1.147
449.174 -1.326
448.851
448.354
449.87
449.64
449.89
450.06
450.23
450.40
449.55
449.47
449.51
449.51
449.44
449.20
449.03
448.85
448.71
448.63
448.54
448.29
448.27
448.24
448.0(ქ.ო)
448.0(ქ.დ)
447.0
446.90(ხ.ფ.ო)
446.60(ხ.ფ.დ)
446.0
445.9
445.0
444.0
443.0
442.0
441.0
440.0
+0.1
450.60 (ქ.ო)
450.50 (ქ.დ)
450.51
448.56(ხ.ფ.ო)
448.36(ხ.ფ.დ)
448.56
448.56(ხ.ფ.ო)
448.46(ხ.ფ.დ)
214 m²
266 m²
249 m²
87 m²
96 m²
19 m²
191 m²
74 m²
8 m²
44 m²
75 m²
11 m²
+1.5
447.0 (ქ.ო)
445.50 (ქ.დ)
-7.39(443.11)
-7.71(442.79)
ბანდ.ძირი
+2.0
445.0 (ქ.ო)
443.0 (ქ.დ)
-8.81(441.69)
ბანდ.ძირი
-9.47(441.03)
ბანდ.თავი
-9.80(440.70)
ბანდ.ძირი
+2.0
443.0 (ქ.ო)
441.0 (ქ.დ)
441.03(ხ.ფ.ო)
440.88(ხ.ფ.დ)
-3.20(447.30)
ბანდ.თავი
-6.50(444.0)
ბანდ.თავი
-13.10(437.4)
ბანდ.ძირი
+0.35
441.0 (ქ.ო)
440.65 (ქ.დ)
440.70
440.75
+0.1
440.70 (ქ.ო)
440.60 (ქ.დ)
440.70
440.95
440.70
440.50
440.42(ხ.ფ.ო)
440.27(ხ.ფ.დ)
440.42(ხ.ფ.ო)
440.12(ხ.ფ.დ)
440.50
440.35
440.40(ხ.ფ.ო)
440.25(ხ.ფ.დ)
440.40(ხ.ფ.ო)
440.10(ხ.ფ.დ)
440.50
440.45
440.46(ხ.ფ.ო)
440.31(ხ.ფ.დ)
440.46(ხ.ფ.ო)
440.16(ხ.ფ.დ)
440.70
440.60
440.70
440.50
440.60
440.40
440.50(ხ.ფ.ო)
440.35(ხ.ფ.დ)
440.50(ხ.ფ.ო)
440.20(ხ.ფ.დ)
440.70
440.85
440.70(ჰანგ.ო)
440.45
450.60 (+0.10)
450.60 (+0.10)
450.60
445.55
450.60
445.10
450.60
443.60
450.50
443.40
450.60
443.55
450.60
443.25
450.60
444.55
450.60
444.90
450.60
444.30
450.60
446.75
450.60
446.40
450.60
446.45
450.60
445.70
450.60
445.20
450.60
444.75
450.60
442.60
450.60
442.40
450.60
445.40
446.90(ხ.ფ.ო)
446.75(ხ.ფ.დ)
+1.5
448.56
448.36
448.56
448
447
446
445
444
443
442
441
440
1:5
1:3
1:2
1:1.5
1:1.7
1:1.2
1:1.3
1:1.4

სამუშაოთა მოცულობის ცხრილი

№	დასახელება	განზომილება	რაოდენობა
1	ჟრილი	მ 3	10100
2	ჭრილი	მ 3	3650
3	საყრდენი კედელი	გ/მ	375
4	გზის საფარი (ასფალტი)	მ 2	7000
5	ვარცლის მოწყობა	მ 3	2590
6	ბეტონის ბორდიური	გ/მ	2150
7	გრუნტის შემოტანა	მ 3	3032
8	სანიაღვრე ღარი	გ/მ	95
9	ქვაფენილის საფარი (ბრუშატკა)	მ 2	4600
10	ვარცლის მოწყობა	მ 3	828

პირობითი აღნიშვნები

საპროექტო შენობა

გზის საფარი

+0.00= იატაკის ნიშნული

447.0 საპროექტო ნიშნული
446.90 მიწის ნიშნული

393 საპროექტო პორიზონტალი

1
10 ქანობი %
მანძილი მ-ში

გამწვანება

გარდატეხის წერტილი

სანიაღვრე ჭა

საყრდენი კედელი


გზის საფარის კონსტრუქცია

წვრილმარცვლიანი ასფალტის ბეტონი - 3 სმ

მსხვილმარცვლიანი ასფალტის ბეტონი - 4 სმ

ღორღი - 15 სმ

ქვიშა - 15 სმ

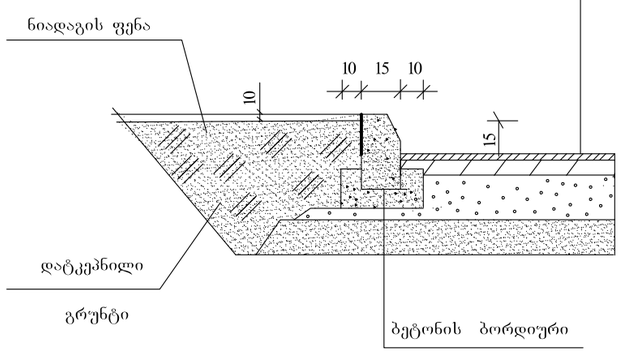


ქვაფენილის საფარის კონსტრუქცია


ფილები (ბრუშატკა) - 6სმ.

ქბიშისა და სილის ნარევი გაჯერებული ცემენტით - 6სმ.

ქვიშა - 6 სმ

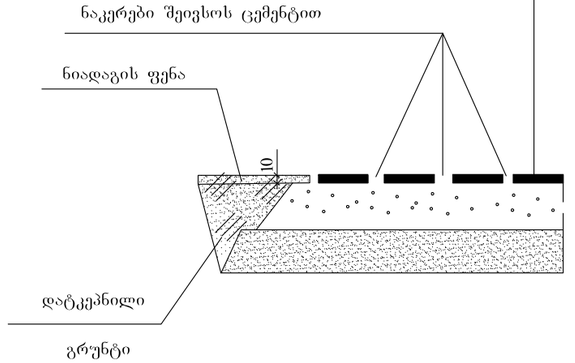

სანიაღვრე ღარის კონსტრუქცია

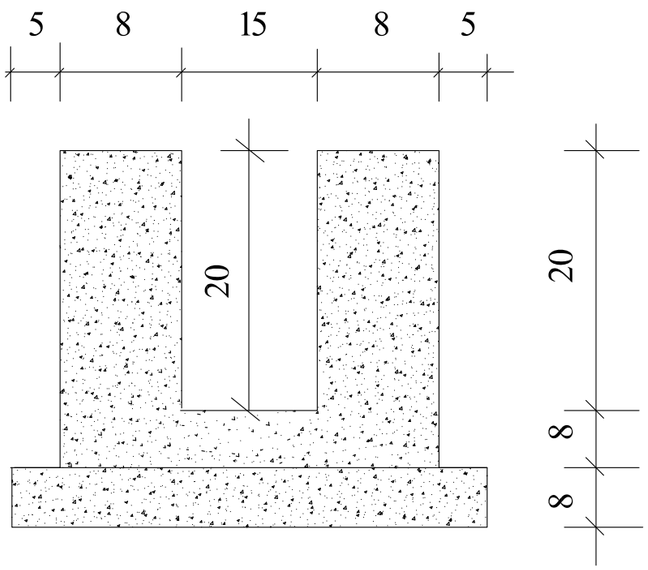

ფურცლის ზომა: A3

ობიექტი: Uptown Tbilisi

Layout V-2

ექსპლიკაცია

შენიშვნა

1. არსებული ნახაზი დამუშავებულია ტოპო-გეგმის და გენ-გეგმის საფუძველზე

2. მიწის სამუშაოები საპროექტო შენობის ქვეშ, სამუშაოთა მოცულობის ცხრილში არ შედის.

3. ბეტონის სანიაღვრე ღარი გადაიხუროს მეტალის ცხაურით. (იხ. კონსტრუქციული ნახაზი).

პროექტის დასახელება

საავტრო-გასართობი კომპლექსი დიღომში „აფთაუნ თბილისი„

Uptown Tbilisi

ქ.თბილისი,დიღომი,დიღმის სახლთან,სატელე მშენებლობა

პროექტის ადაპტაცია

AUSART ARCHITECTURAL STUDIO

შ.პ.ს. „ჰაუსარტი„

ქ.თბილისი, გამრეკელის ქ. №19
ტელ: 8 (32) 22 79 73; ფაქსი: 37 70 91; 8 (32) 37 70 92
E-mail: hauseart@yahoo.com; hauseart@vanex.net

დასამტკიცებლად

თანამდებობა	სახელი და გვარი	ხელმოწერა
მთ. არქიტექტორი	ს. კადის-ვება	
შესრულა	ნ.ჯაფარიძე	
შეამოწმა	ვ. ფიკლაური	

დაკვეთა №

თარიღი 07.05.09

მასშტაბი

ნახაზი: სამუშაოთა მოცულობა

სტადია	ფურცელი	ფურცლები
პრ	ვ-2	2