გეგმა -3.95 და -3.50 ნიშნულებზე მ. 1:100

ექსპლიკაცია:

1. გასახდელი
2. წინამო
3. სანკვანძი
4. დარბაზი
5. ლიფტი
6. სამზარეულო

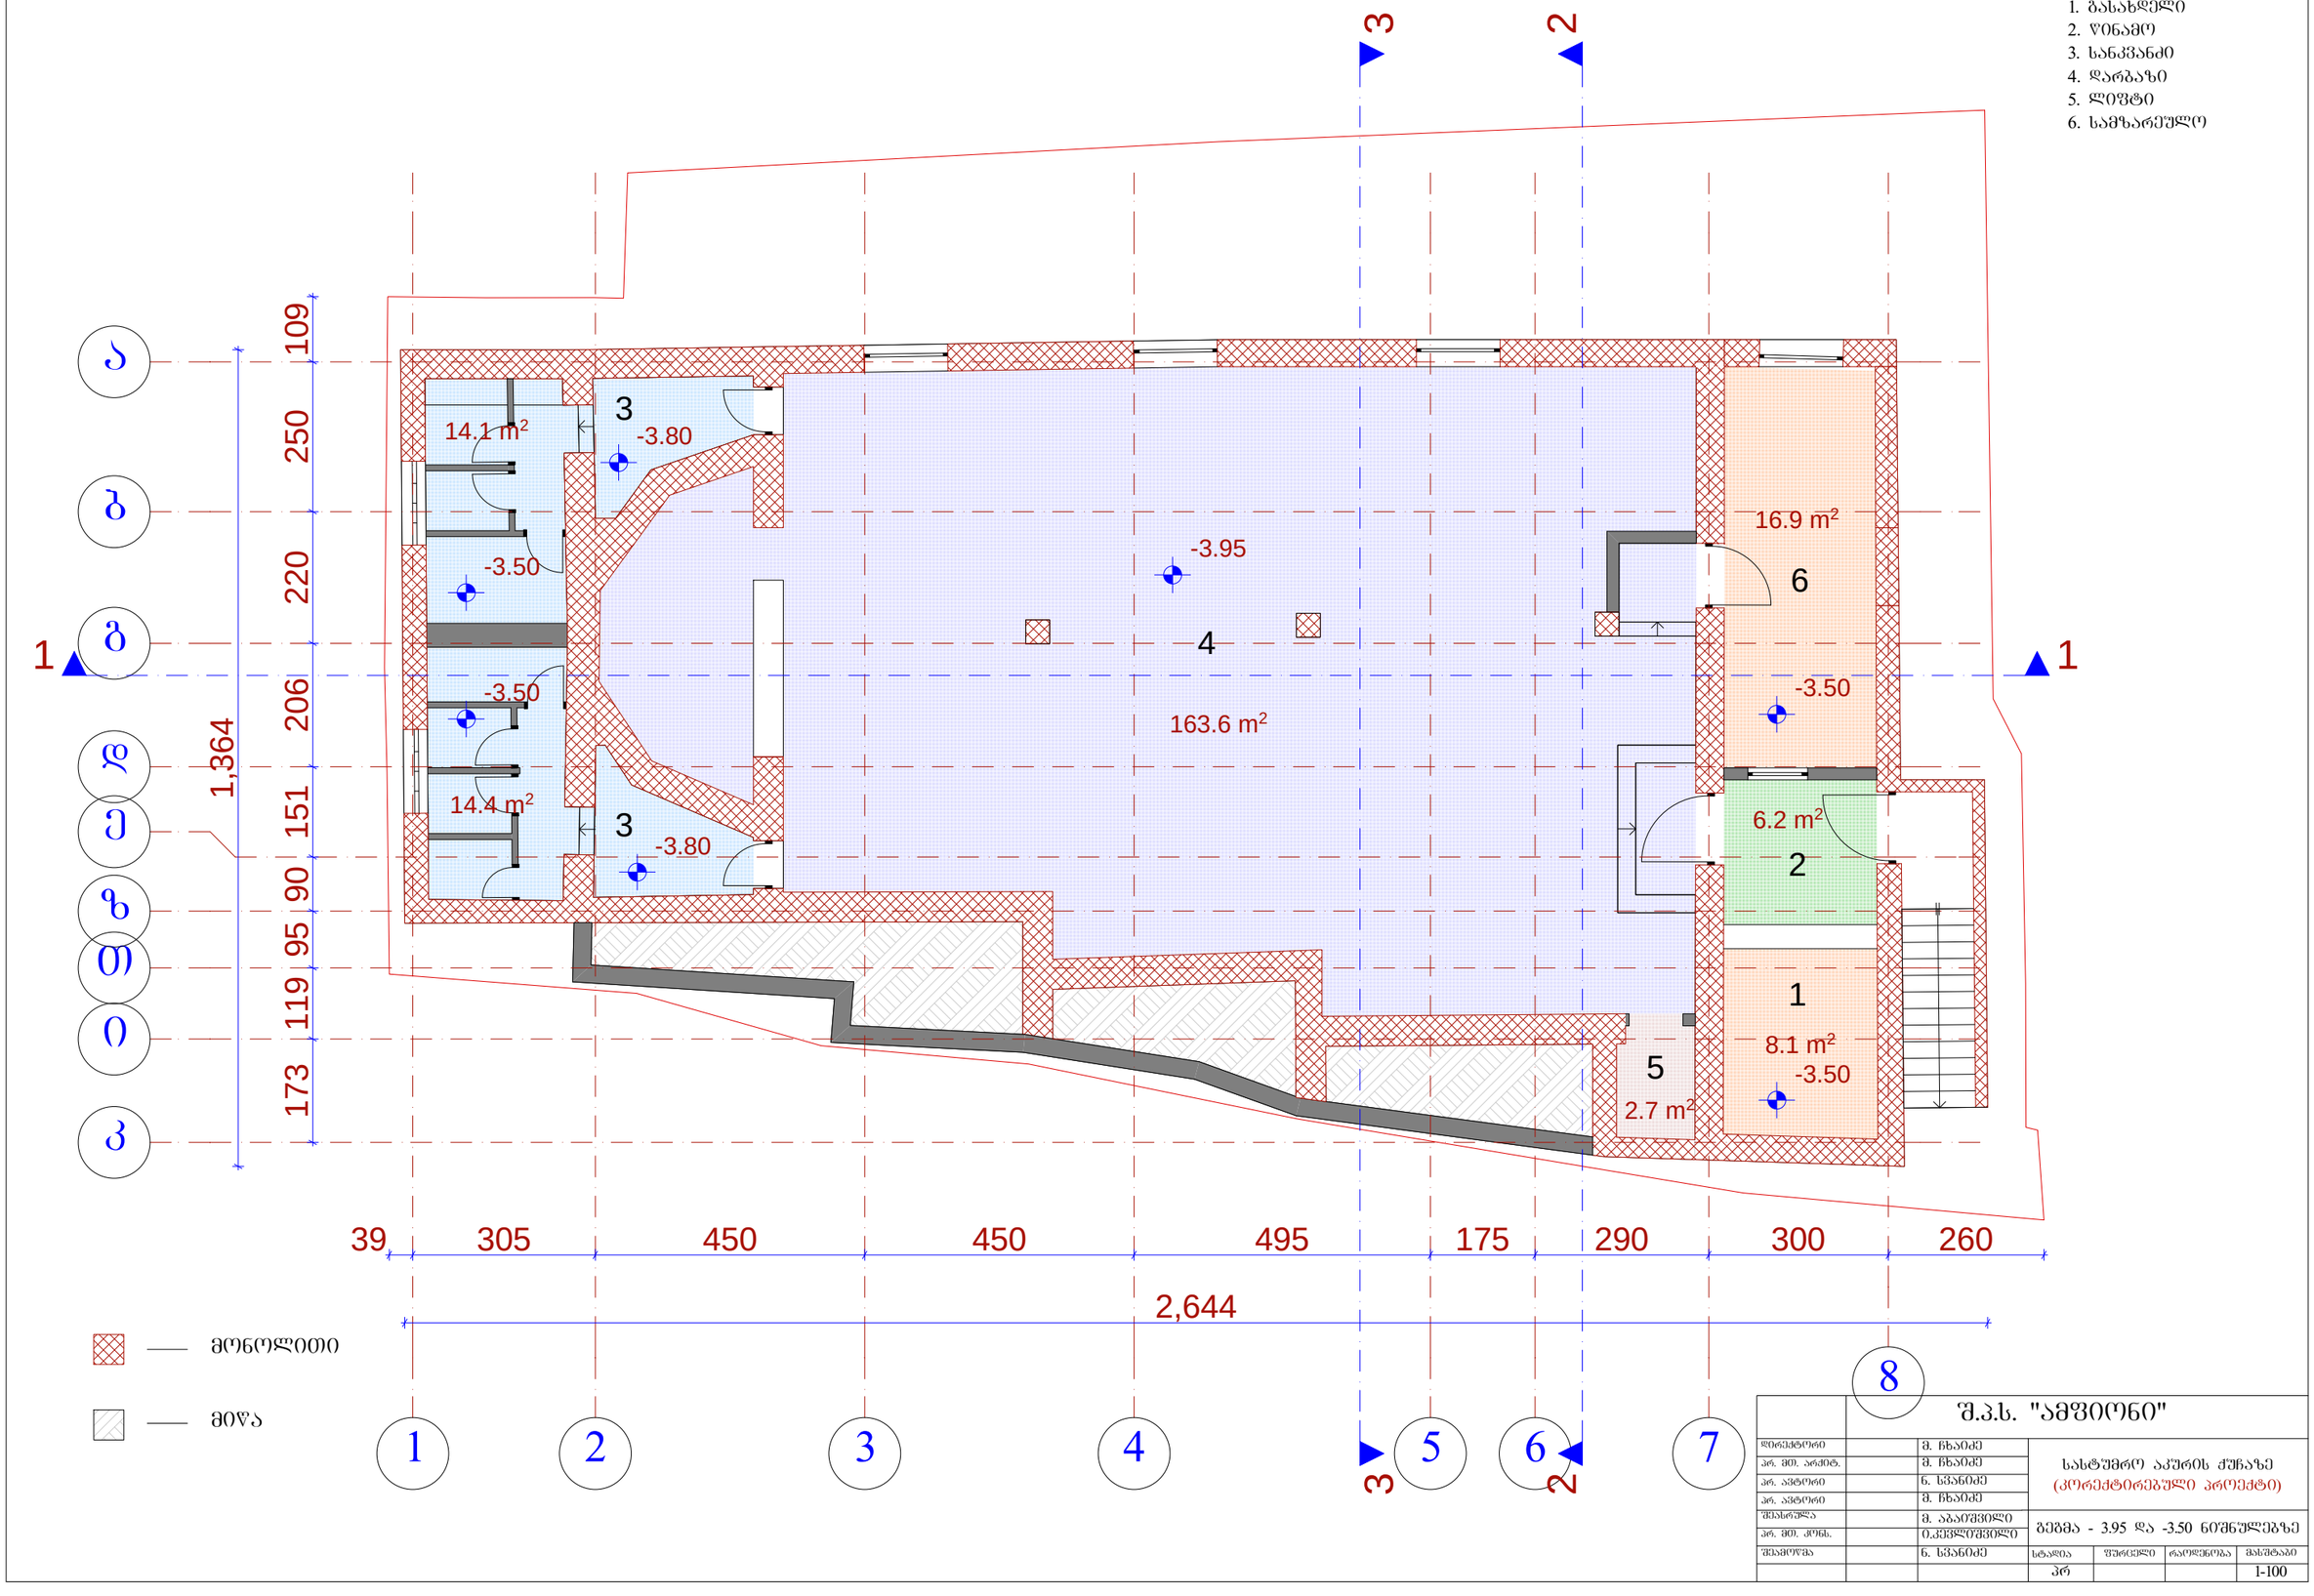

			შ.პ.ს. "ამფიონი"			
დირექტორი		მ. ხხაიძე	სასტუმრო აკურის ჟუჩაზე (კორექტირებული პროექტი)			
არ. მთ. არქიტ.		მ. ხხაიძე				
არ. ასტორი		ნ. სვანიძე				
არ. ასტორი		მ. ხხაიძე				
შესრულა		მ. აბაიშვილი	გეგმა - 3.95 და -3.50 ნიშნულებზე			
არ. მთ. კონს.		ო.კვესიშვილი				
შესამოწმა		ნ. სვანიძე	სტადია	ფურცელი	რაოდენობა	მასშტაბი
			პრ			1-100

გეგმა 0.00 ნიშნულზე მ. 1:100

ექსპლიკაცია:

1. ჰოლი
2. კაფე-ბარი
3. სანკვანძი
4. ტერასა
5. ადმინისტრატორი
6. მაღაზია
7. რეგისტრატურა
8. კიბის უჯრედი

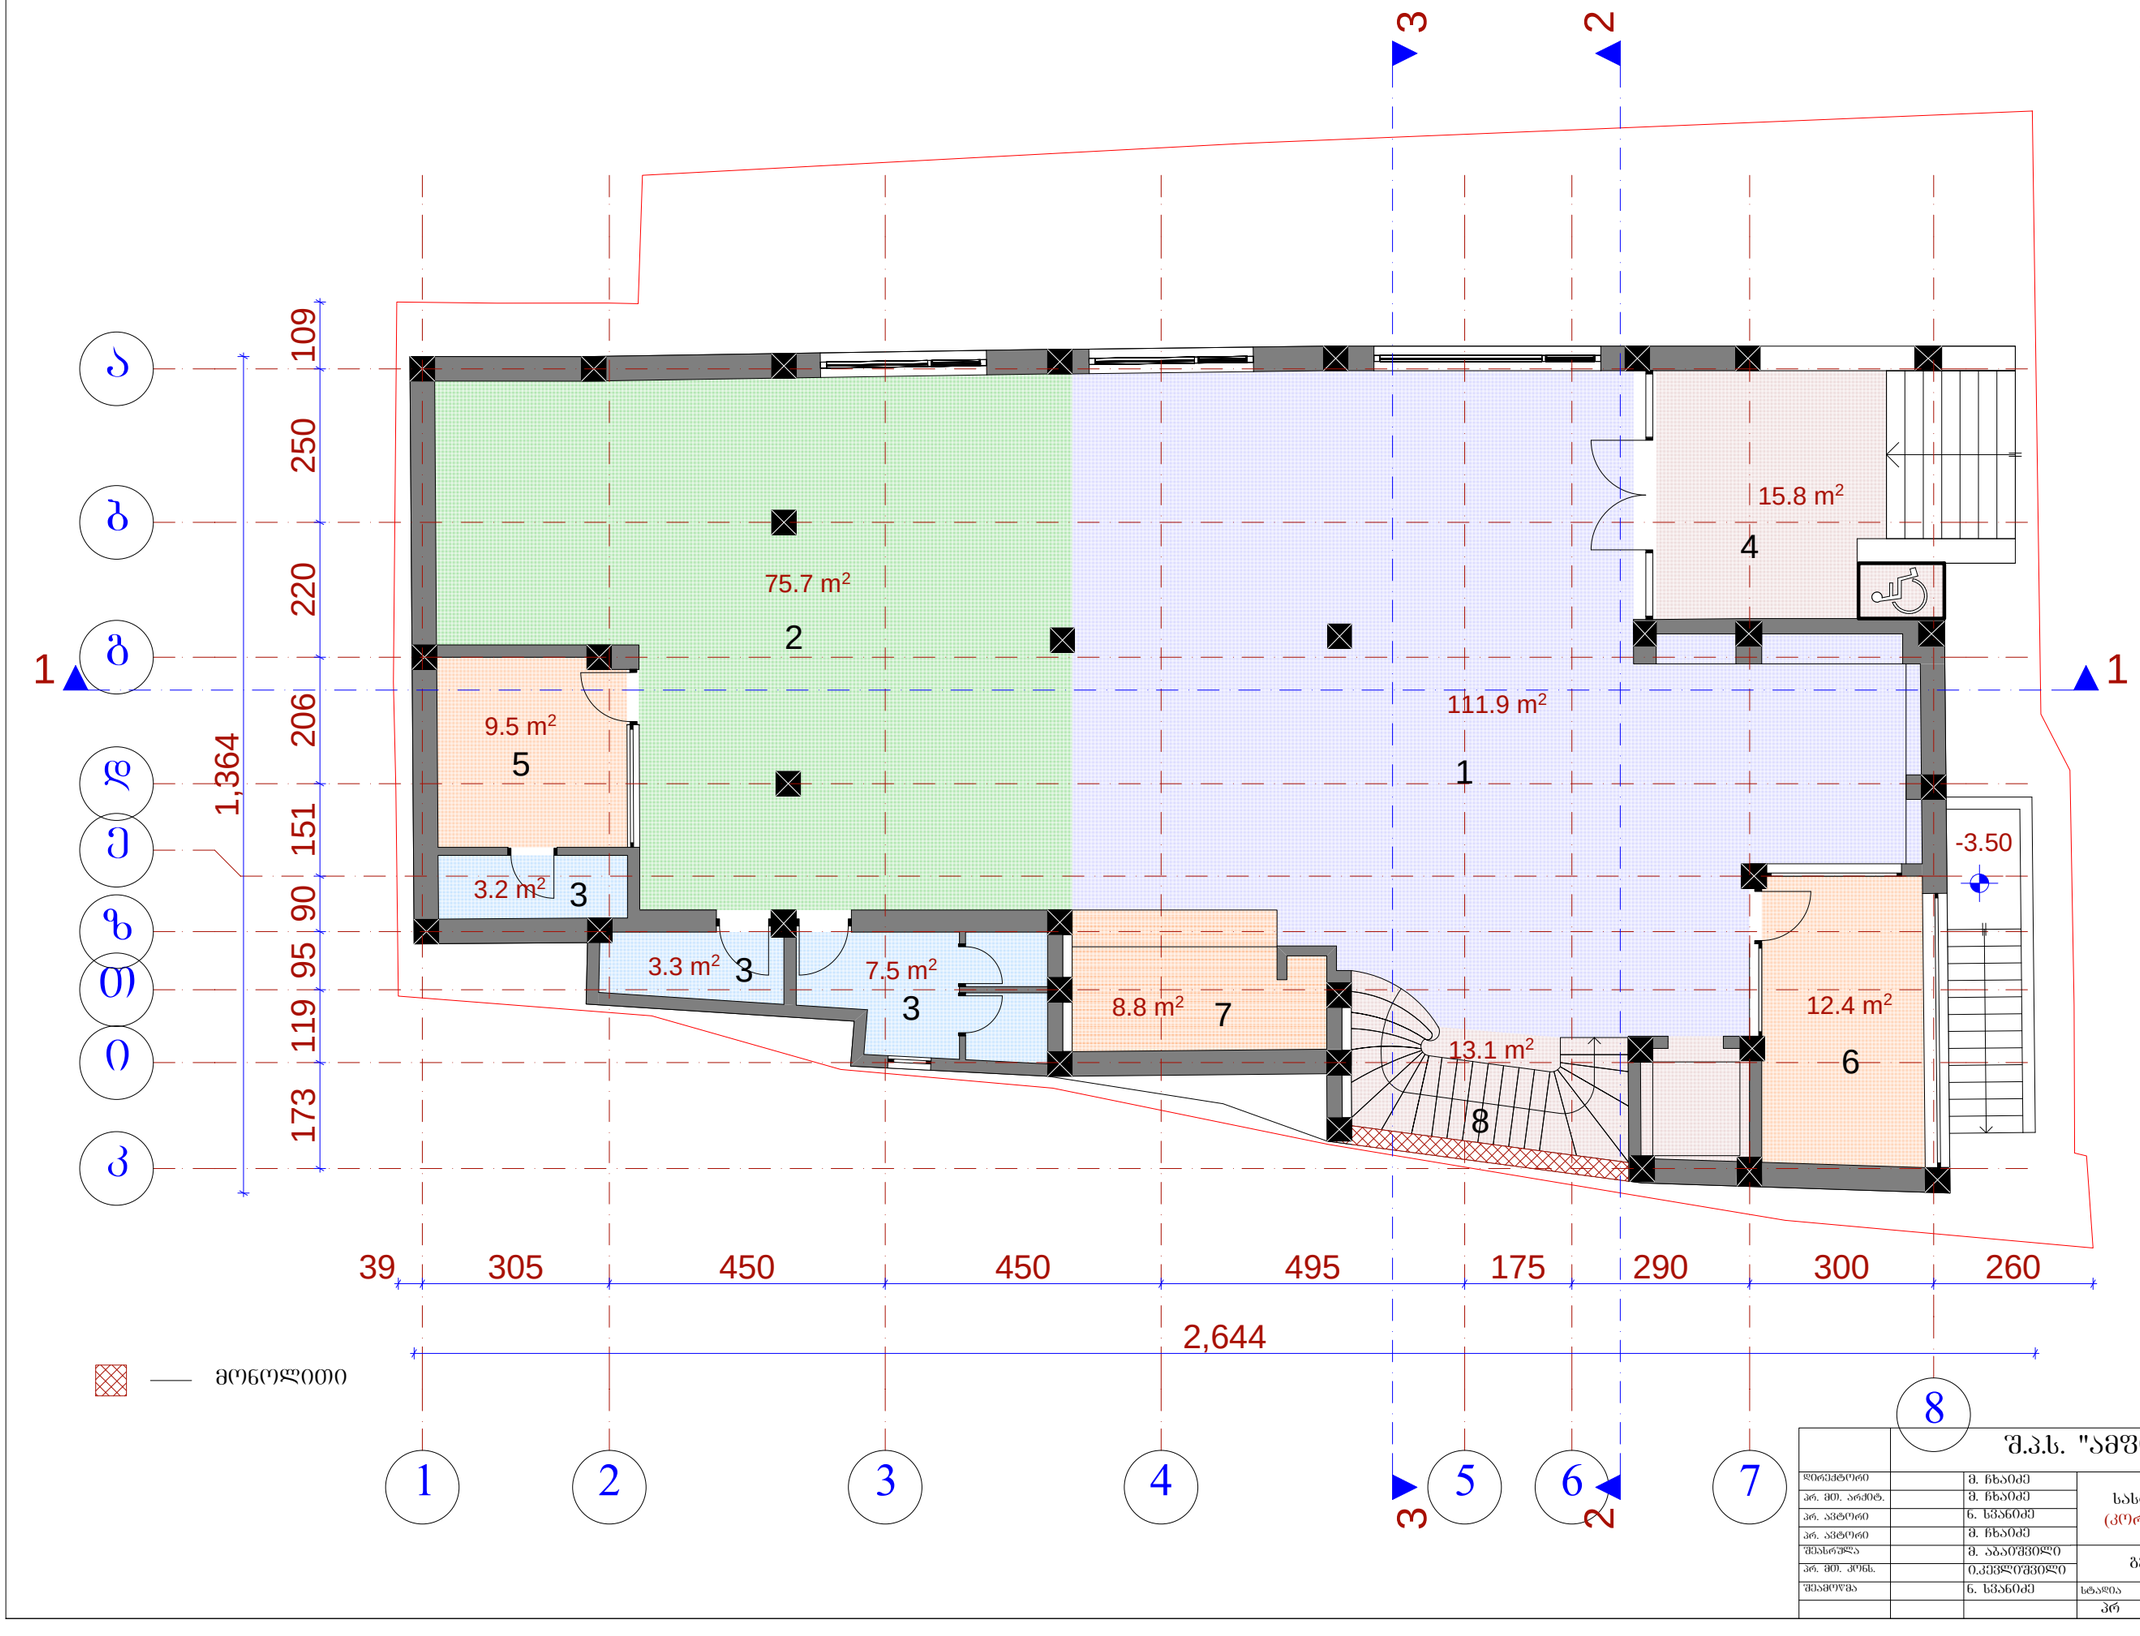

— მოწოლითი

		შ.პ.ს. "ამფიონი"					
დირექტორი		მ. ჩხაიძე	სასტუმრო აკურის ქუჩაზე (კორექტირებული პროექტი)				
არ. მთ. არქიტ.		მ. ჩხაიძე					
არ. კვტორი		ნ. სვანიძე					
არ. კვტორი		მ. ჩხაიძე					
შესრულა		მ. აბაიშვილი	გეგმა 0.00 ნიშნულზე				
არ. მთ. კონს.		ი.კეცხლიშვილი					
შესამოწმა		ნ. სვანიძე	სტადია	ფურცელი	რაოდენობა	მასშტაბი	
			პრ			1-100	

გეგმა 4.00 ნიშნულზე მ. 1:100

ექსპლიკაცია:

1. ჰოლი
2. სასტუმროს ნომერი
3. კიბის უჯრედი და ლიფტი
4. დამხმარე სათავსო
5. აივანი

არა ექსპლუატირებული ტერასა

აივანი

აივანი

აივანი

აივანი

2.6 m² 5
3.9 m² 5
9.8 m² 5
23.8 m² 2
21.9 m² 2
23.2 m² 2
22.1 m² 2
22.3 m² 2
21.6 m² 2
46.3 m² 1
12.1 m² 5
8.4 m² 4
13 m² 3
15 m² 2
8.9 m² 5

მონოლითი

39	305	450	450	495	175	290	300	260

2,644

1,364

109 250 220 206 151 90 95 119 173

ა ბ გ დ ე ვ ზ თ ი კ

1 2 3 4 5 6 7 8

	შ.პ.ს. "ამფიონი"		
დირექტორი		მ. ჩხაიძე	სასტუმრო აკურის ქუჩაზე (კორექტირებული პროექტი)
არ. მთ. არქიტ.		მ. ჩხაიძე	
არ. ავტორი		ნ. სვანიძე	
არ. ავტორი		მ. ჩხაიძე	
შესრულა		მ. აბაიშვილი	გეგმა 4.00 ნიშნულზე
არ. მთ. კონს.		ი.კვესელიშვილი	
შესამოწმა		ნ. სვანიძე	სტადია: პრ; ფურცელი; რაოდენობა; მასშტაბი: 1-100

ბეჭმა 8.00 ნიშნულზე მ. 1:100

ექსპლიკაცია:

1. ჰოლი
2. სასტუმროს ნომერი
3. კიბის უჯრედი და ლიფტი
4. დამხმარე სათავსო
5. აივანი

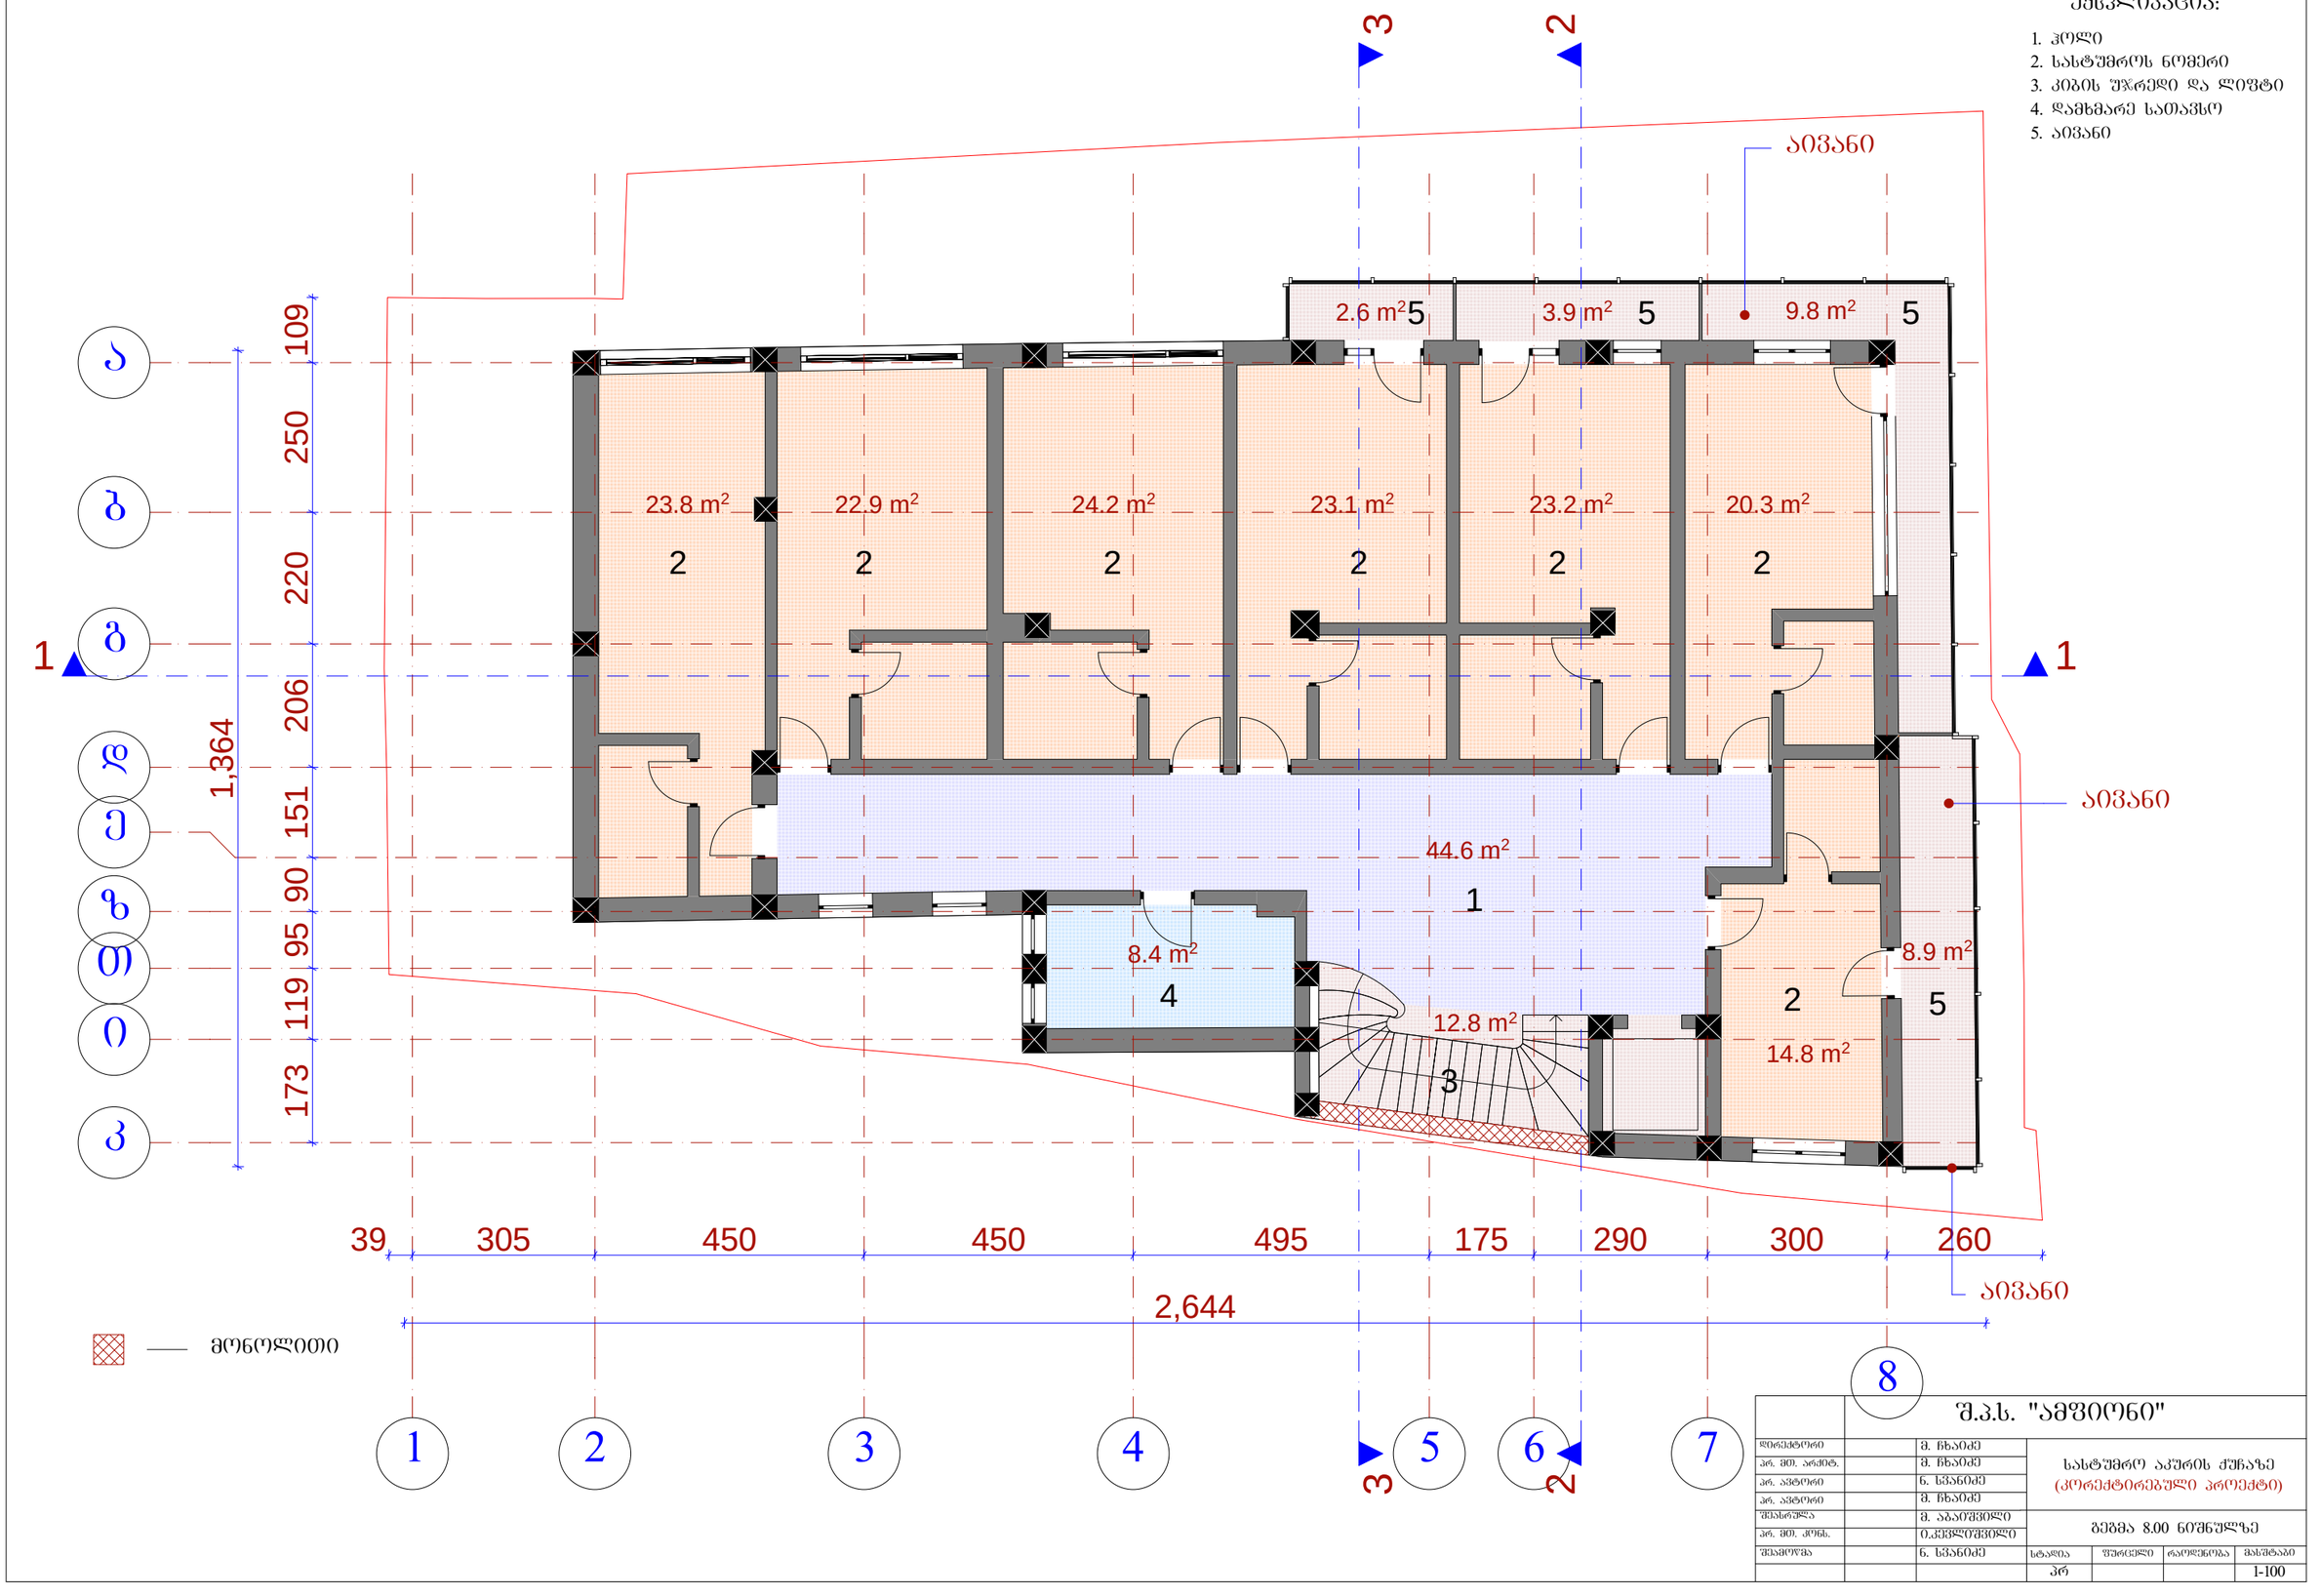

— მონოლითი

		შ.პ.ს. "ამფიონი"				
დირექტორი		მ. ხხაიძე	სასტუმრო აკურის ჟუჩაზე (კორექტირებული პროექტი)			
არ. მთ. არქიტ.		მ. ხხაიძე				
არ. ავტორი		ნ. სვანიძე				
არ. ავტორი		მ. ხხაიძე				
შესრულა		მ. აბაშიძილი	ბეჭმა 8.00 ნიშნულზე			
არ. მთ. კონს.		ი.კვეწლიშვილი				
შეამოწმა		ნ. სვანიძე	სტადია	ფურცელი	რაოდენობა	მასშტაბი
			პრ			1-100

გეგმა 11.30 ნიშნულზე მ. 1:100

ექსპლიკაცია:

1. ჰოლი
2. სასტუმროს ნომერი
3. კიბის უჯრედი და ლიფტი
4. დამხმარე სათავსო
5. აივანი

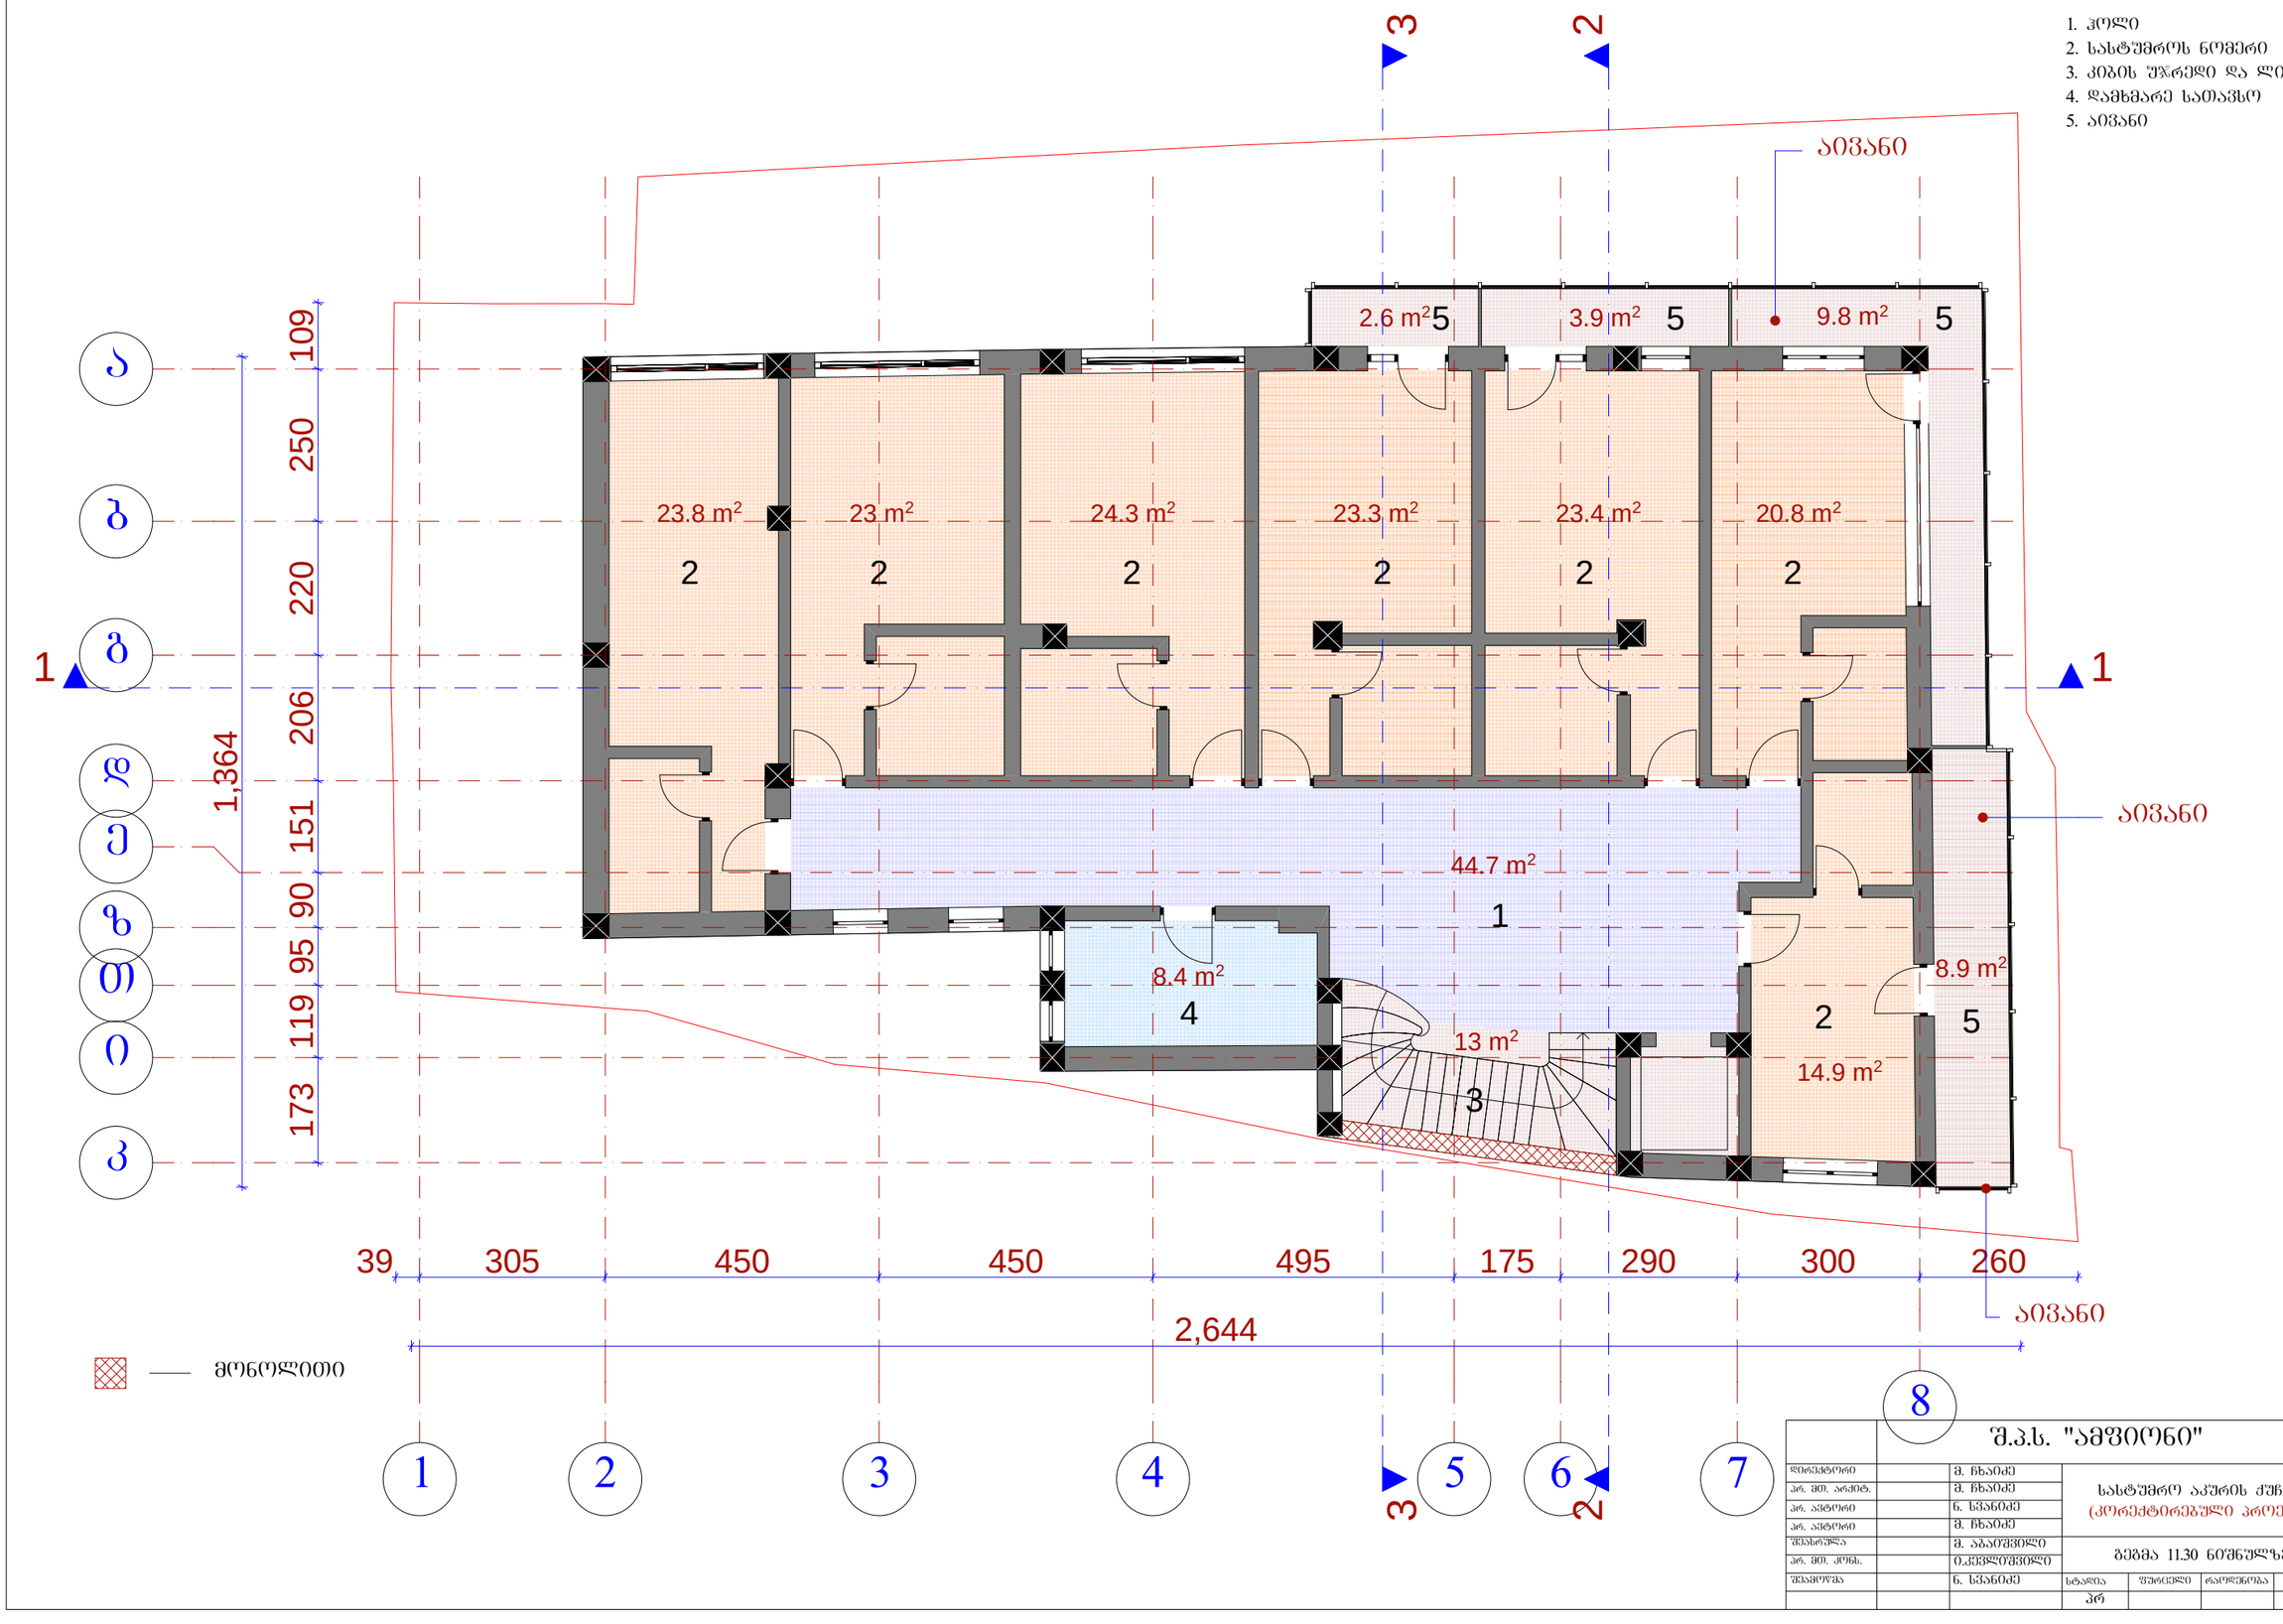

— მონოლითი

		შ.პ.ს. "ამფიონი"				
დირექტორი		მ. ხხაიძე	სასტუმრო აკურის ჭუჩაზე (კორექტირებული პროექტი)			
არ. მთ. არქიტ.		მ. ხხაიძე				
არ. ავტორი		ნ. სვანიძე				
არ. ავტორი		მ. ხხაიძე				
შესრულა		მ. აბაშიძილი	გეგმა 11.30 ნიშნულზე			
არ. მთ. კონს.		ი.კვეზერიძილი				
შეამოწმა		ნ. სვანიძე	სტადია	ფურცელი	რაოდენობა	მასშტაბი
			პრ			1-100

გეგმა 14.60 ნიშნულზე მ. 1:100

ექსპლიკაცია:

1. ჰოლი
2. სასტუმროს ნომერი
3. კიბის უჯრედი და ლიფტი
4. დამხმარე სათავსო
5. აივანი

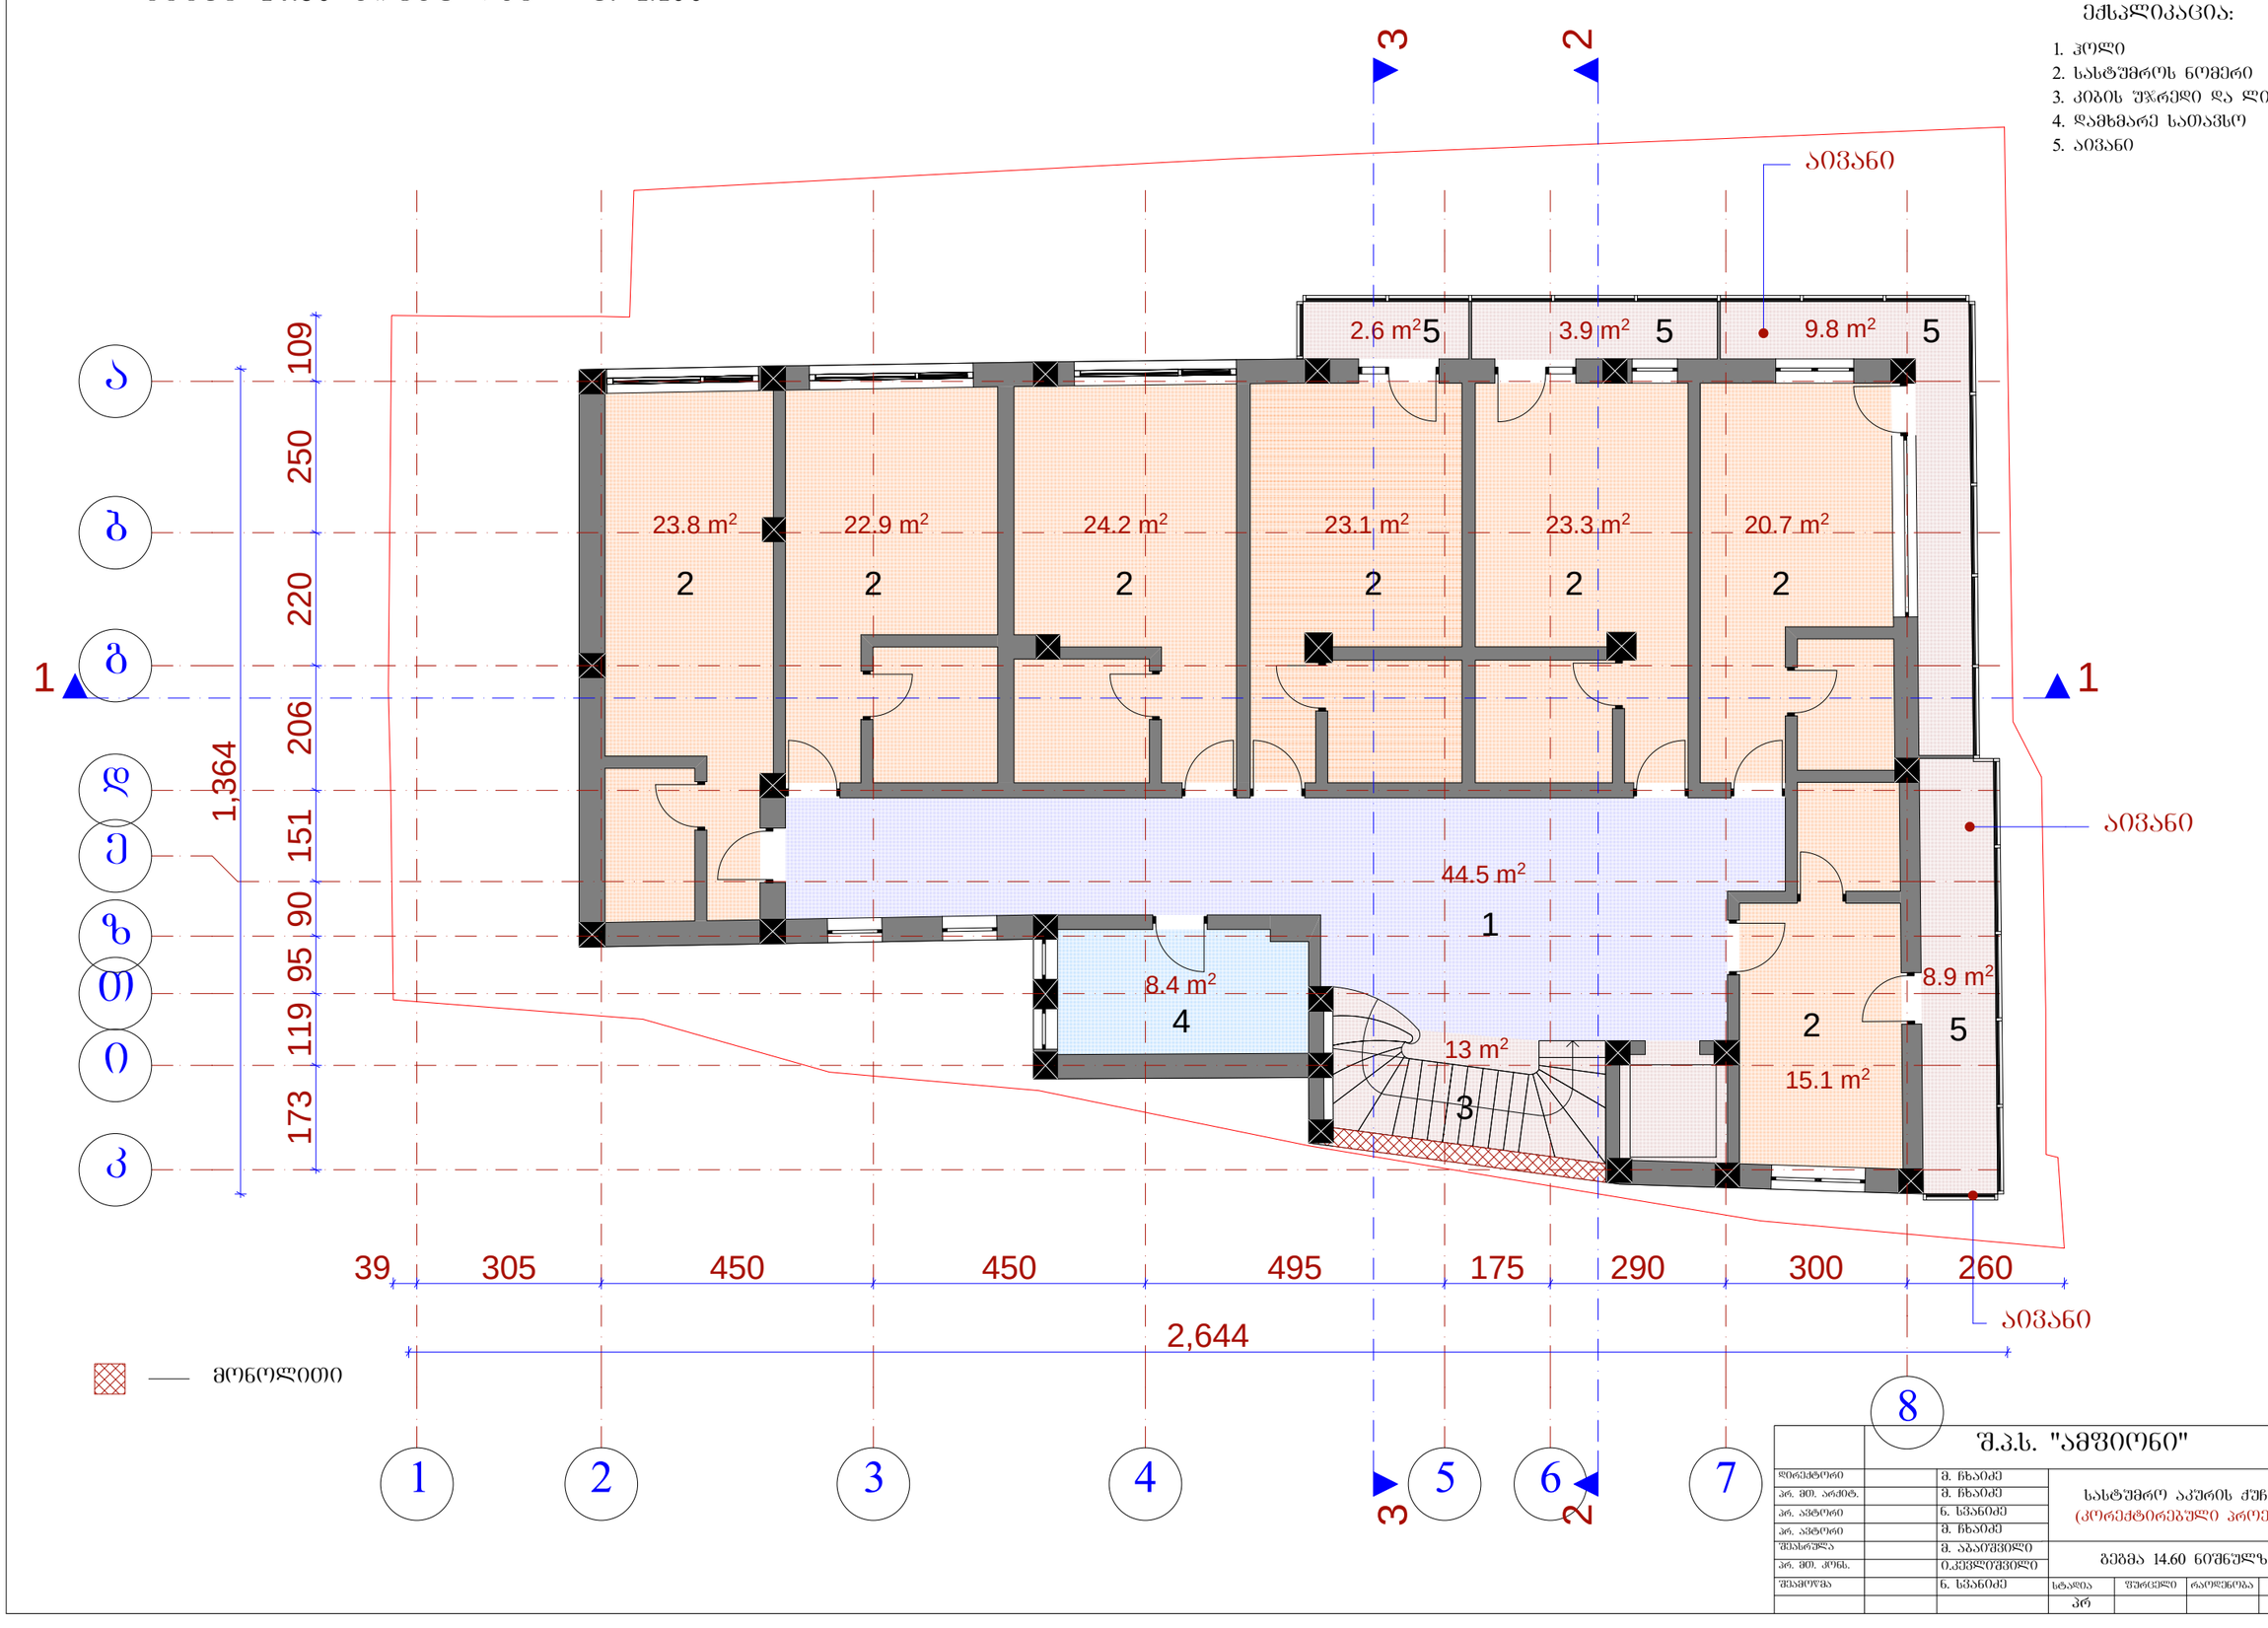

		შ.პ.ს. "ამფიონი"				
დირექტორი		მ. ხხაიძე	სასტუმრო აკურის ჭუჩაზე (კორექტირებული პროექტი)			
არ. მთ. არქიტ.		მ. ხხაიძე				
არ. ავტორი		ნ. სვანიძე				
არ. ავტორი		მ. ხხაიძე				
შესრულა		მ. აბაშიძილი	გეგმა 14.60 ნიშნულზე			
არ. მთ. კონს.		ი.კვეზერიძილი				
შეამოწმა		ნ. სვანიძე	სტადია	ფურცელი	რაოდენობა	მასშტაბი
			პრ			1-100

გეგმა 17.90 ნიშნულზე მ. 1:100

ექსპლიკაცია:

1. ჰოლი
2. სასტუმროს ნომერი
3. კიბის უჯრედი და ლიფტი
4. დამხმარე სათავსო
5. აივანი

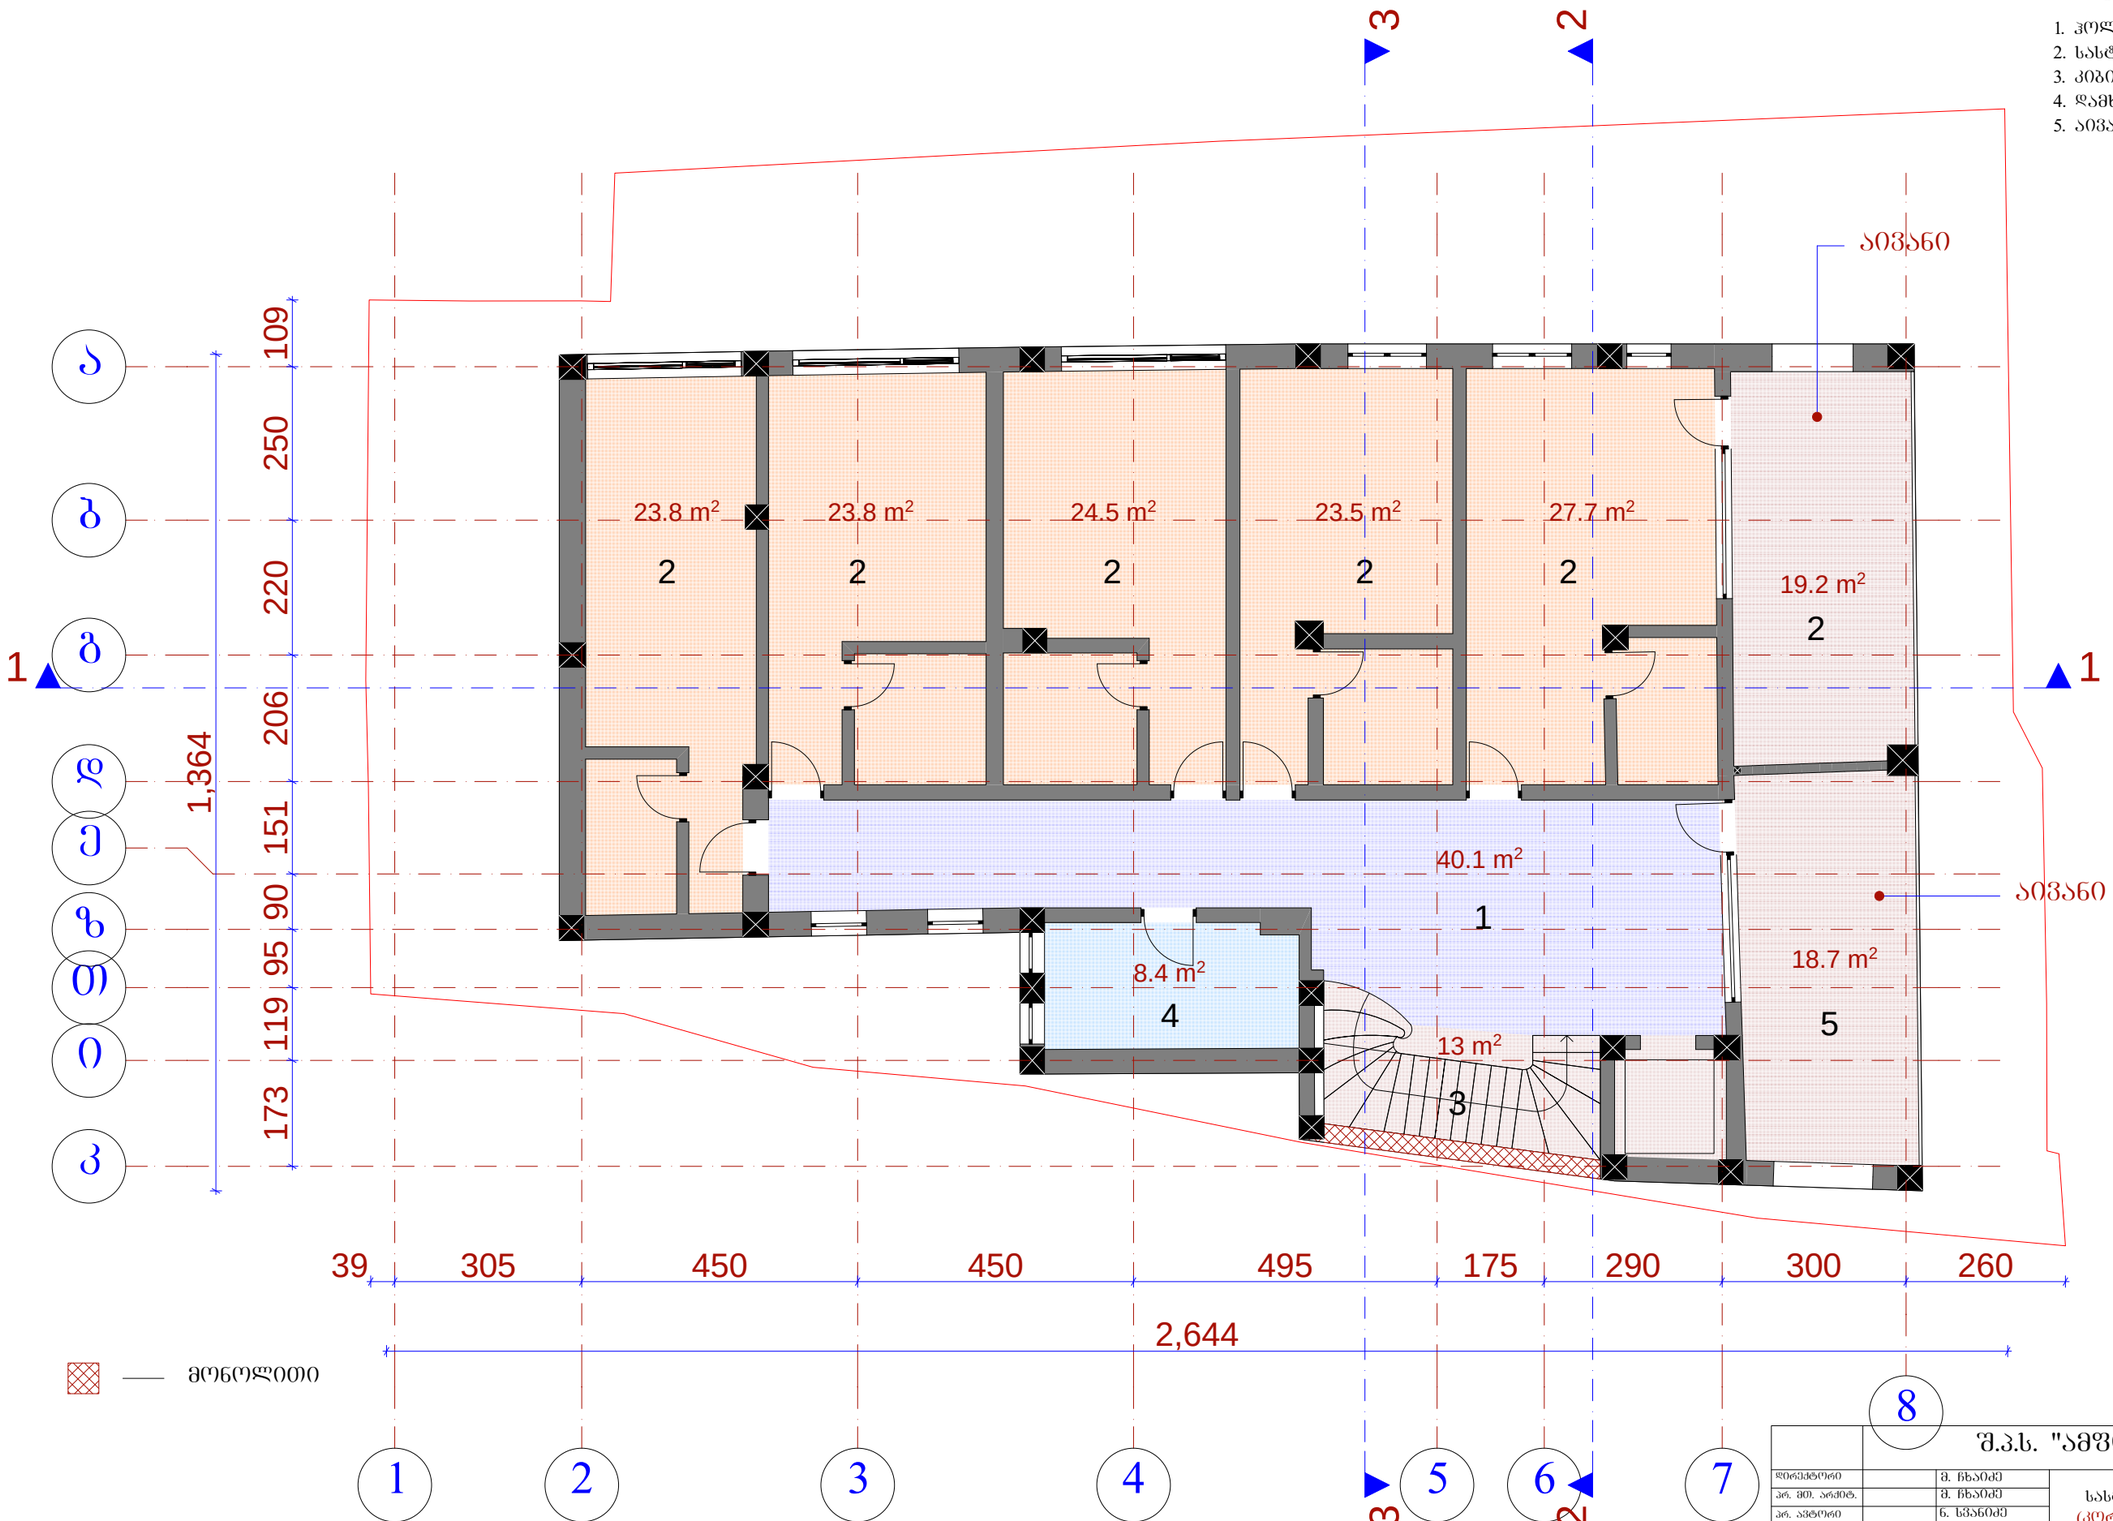

— მონოლითი

		შ.პ.ს. "ამფიონი"				
დირექტორი		მ. ხხაიძე	სასტუმრო აკურის ჭუჩაზე (კორექტირებული პროექტი)			
არ. მთ. არქიტ.		მ. ხხაიძე				
არ. ავტორი		ნ. სვანიძე				
არ. ავტორი		მ. ხხაიძე				
შესრულა		მ. აბაშიძილი	გეგმა 17.90 ნიშნულზე			
არ. მთ. კონს.		ი.ჯეჯელიშვილი				
შესამოწმა		ნ. სვანიძე	სტადია	ფურცელი	რაოდენობა	მასშტაბი
			პრ			1-100

გეგმა 21.20 ნიშნულზე მ. 1:100

ექსპლიკაცია:

1. ჯოლი
2. რესტორანი
3. ლიფტი
4. სანკვანძი
5. ტერასა

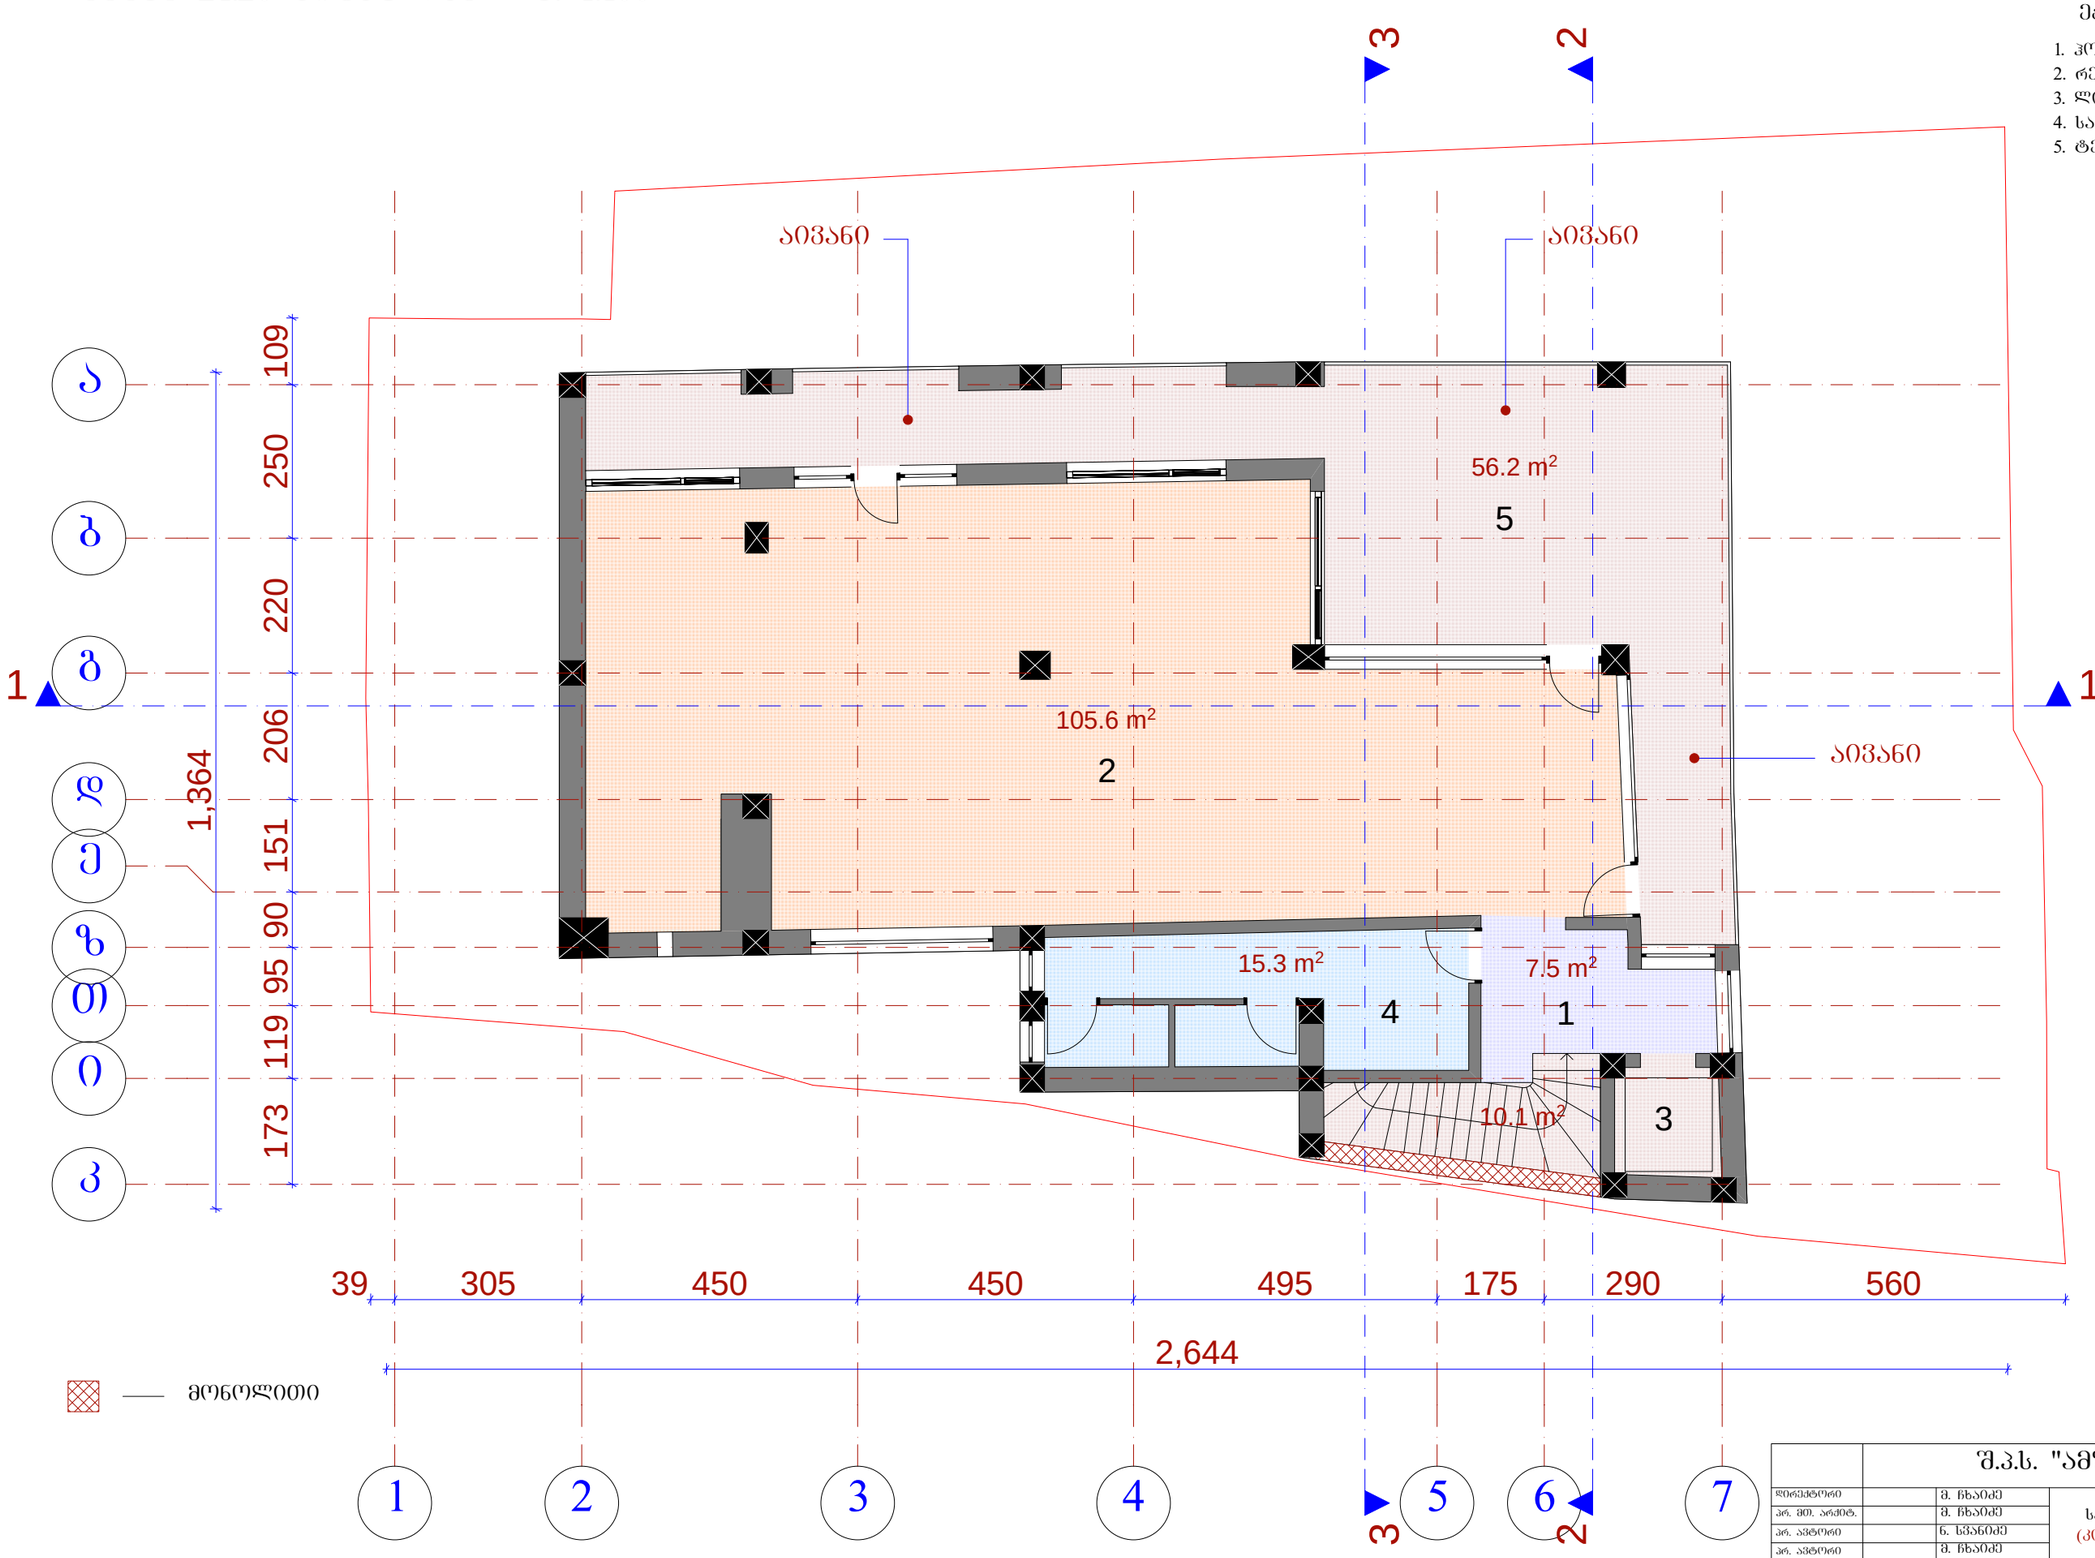

— მონოლითი

	შ.პ.ს. "ამფიონი"						
დირექტორი		მ. ხხაიძე	სასტუმრო აკვარის ქუჩაზე (კორექტირებული პროექტი)				
არ. მთ. არქიტ.		მ. ხხაიძე					
არ. არქიტორი		ნ. სვანიძე					
არ. არქიტორი		მ. ხხაიძე					
შესრულა		მ. აბაშიძილი	გეგმა 21.20 ნიშნულზე				
არ. მთ. კონს.		ი.კვეწლიშვილი					
შემოწმა		ნ. სვანიძე	სტადია	ფურცელი	რაოდენობა	მასშტაბი	
			პრ			1-100	

გეგმა 24.50 ნიშნულზე მ. 1:100

ექსპლიკაცია:

1. სამანქანო განყოფილება

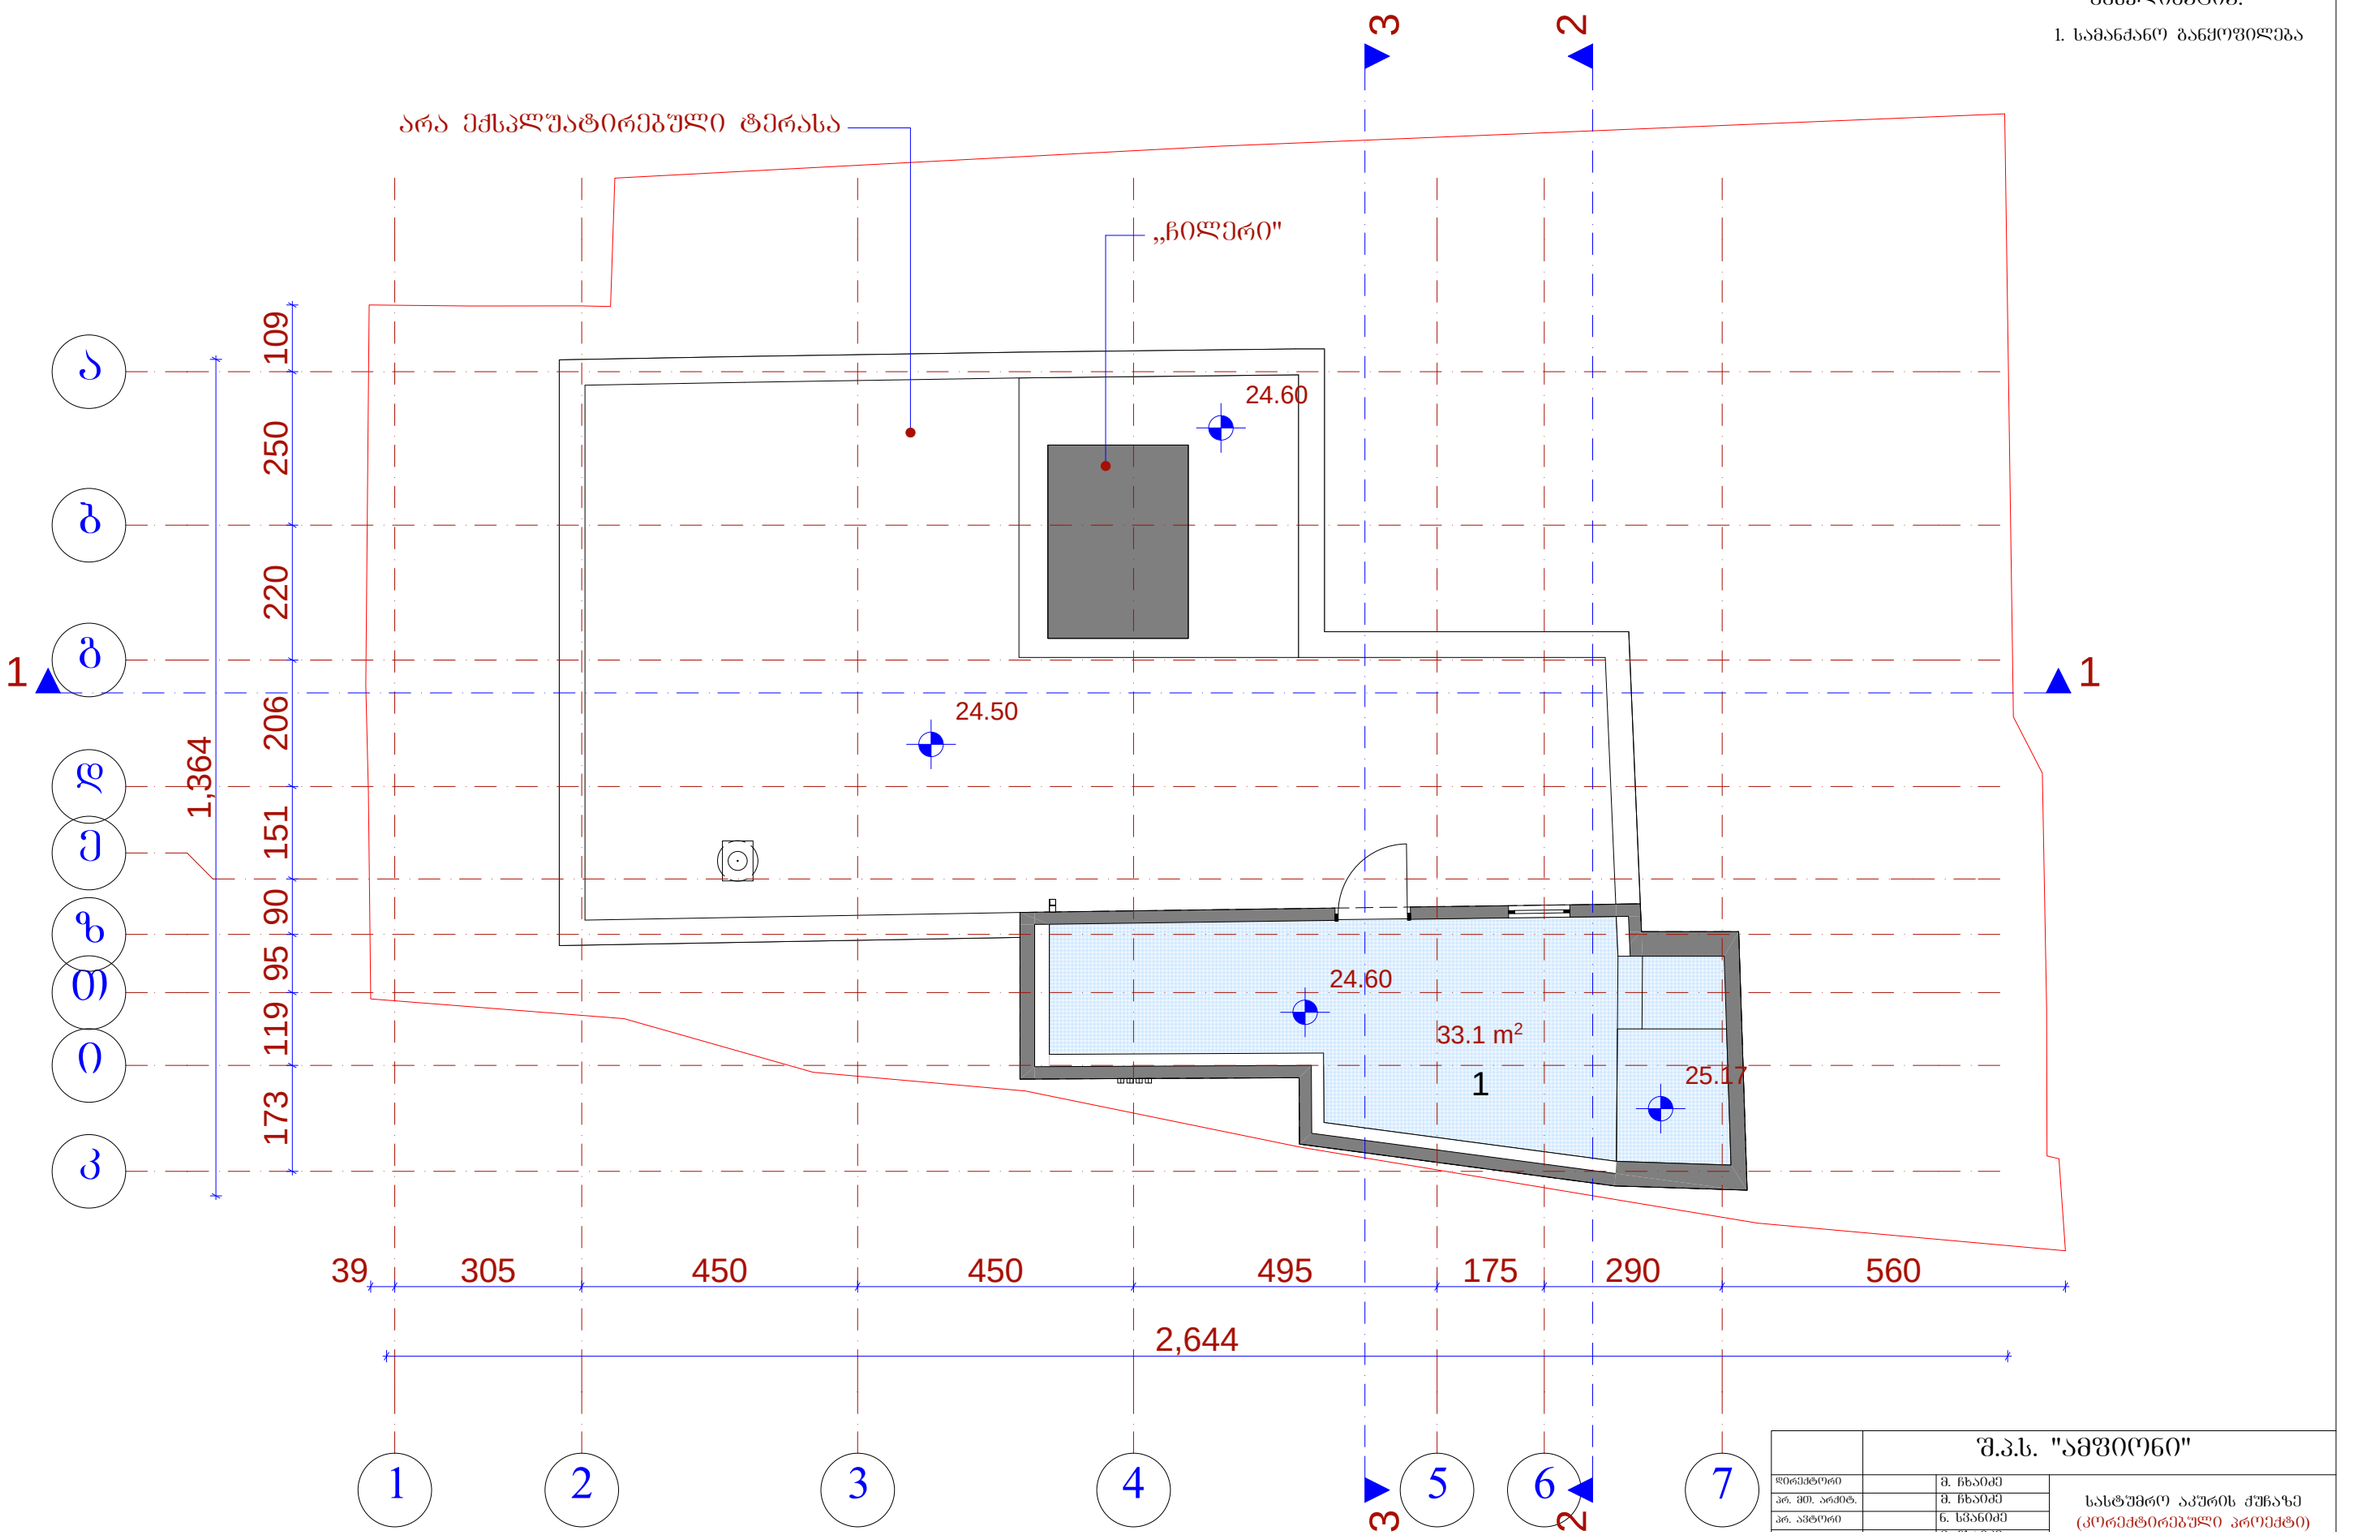

	შ.პ.ს. "ამფიონი"						
დირექტორი		შ. ხხაიძე	სასტუმრო აკვირის ჭიხაზე (კორექტირებული პროექტი)				
არ. მთ. არქიტ.		შ. ხხაიძე					
არ. ავტორი		ნ. სვანიძე					
არ. ავტორი		შ. ხხაიძე					
შესრულა		შ. აბაიშვილი	გეგმა 24.50 ნიშნულზე				
არ. მთ. კონს.		ი.კვლივიშვილი					
შესამოწმა		ნ. სვანიძე	სტადია	ფურცელი	რაოდენობა	მასშტაბი	
			პრ			1-100	

სახურავის გეგმა მ. 1:100

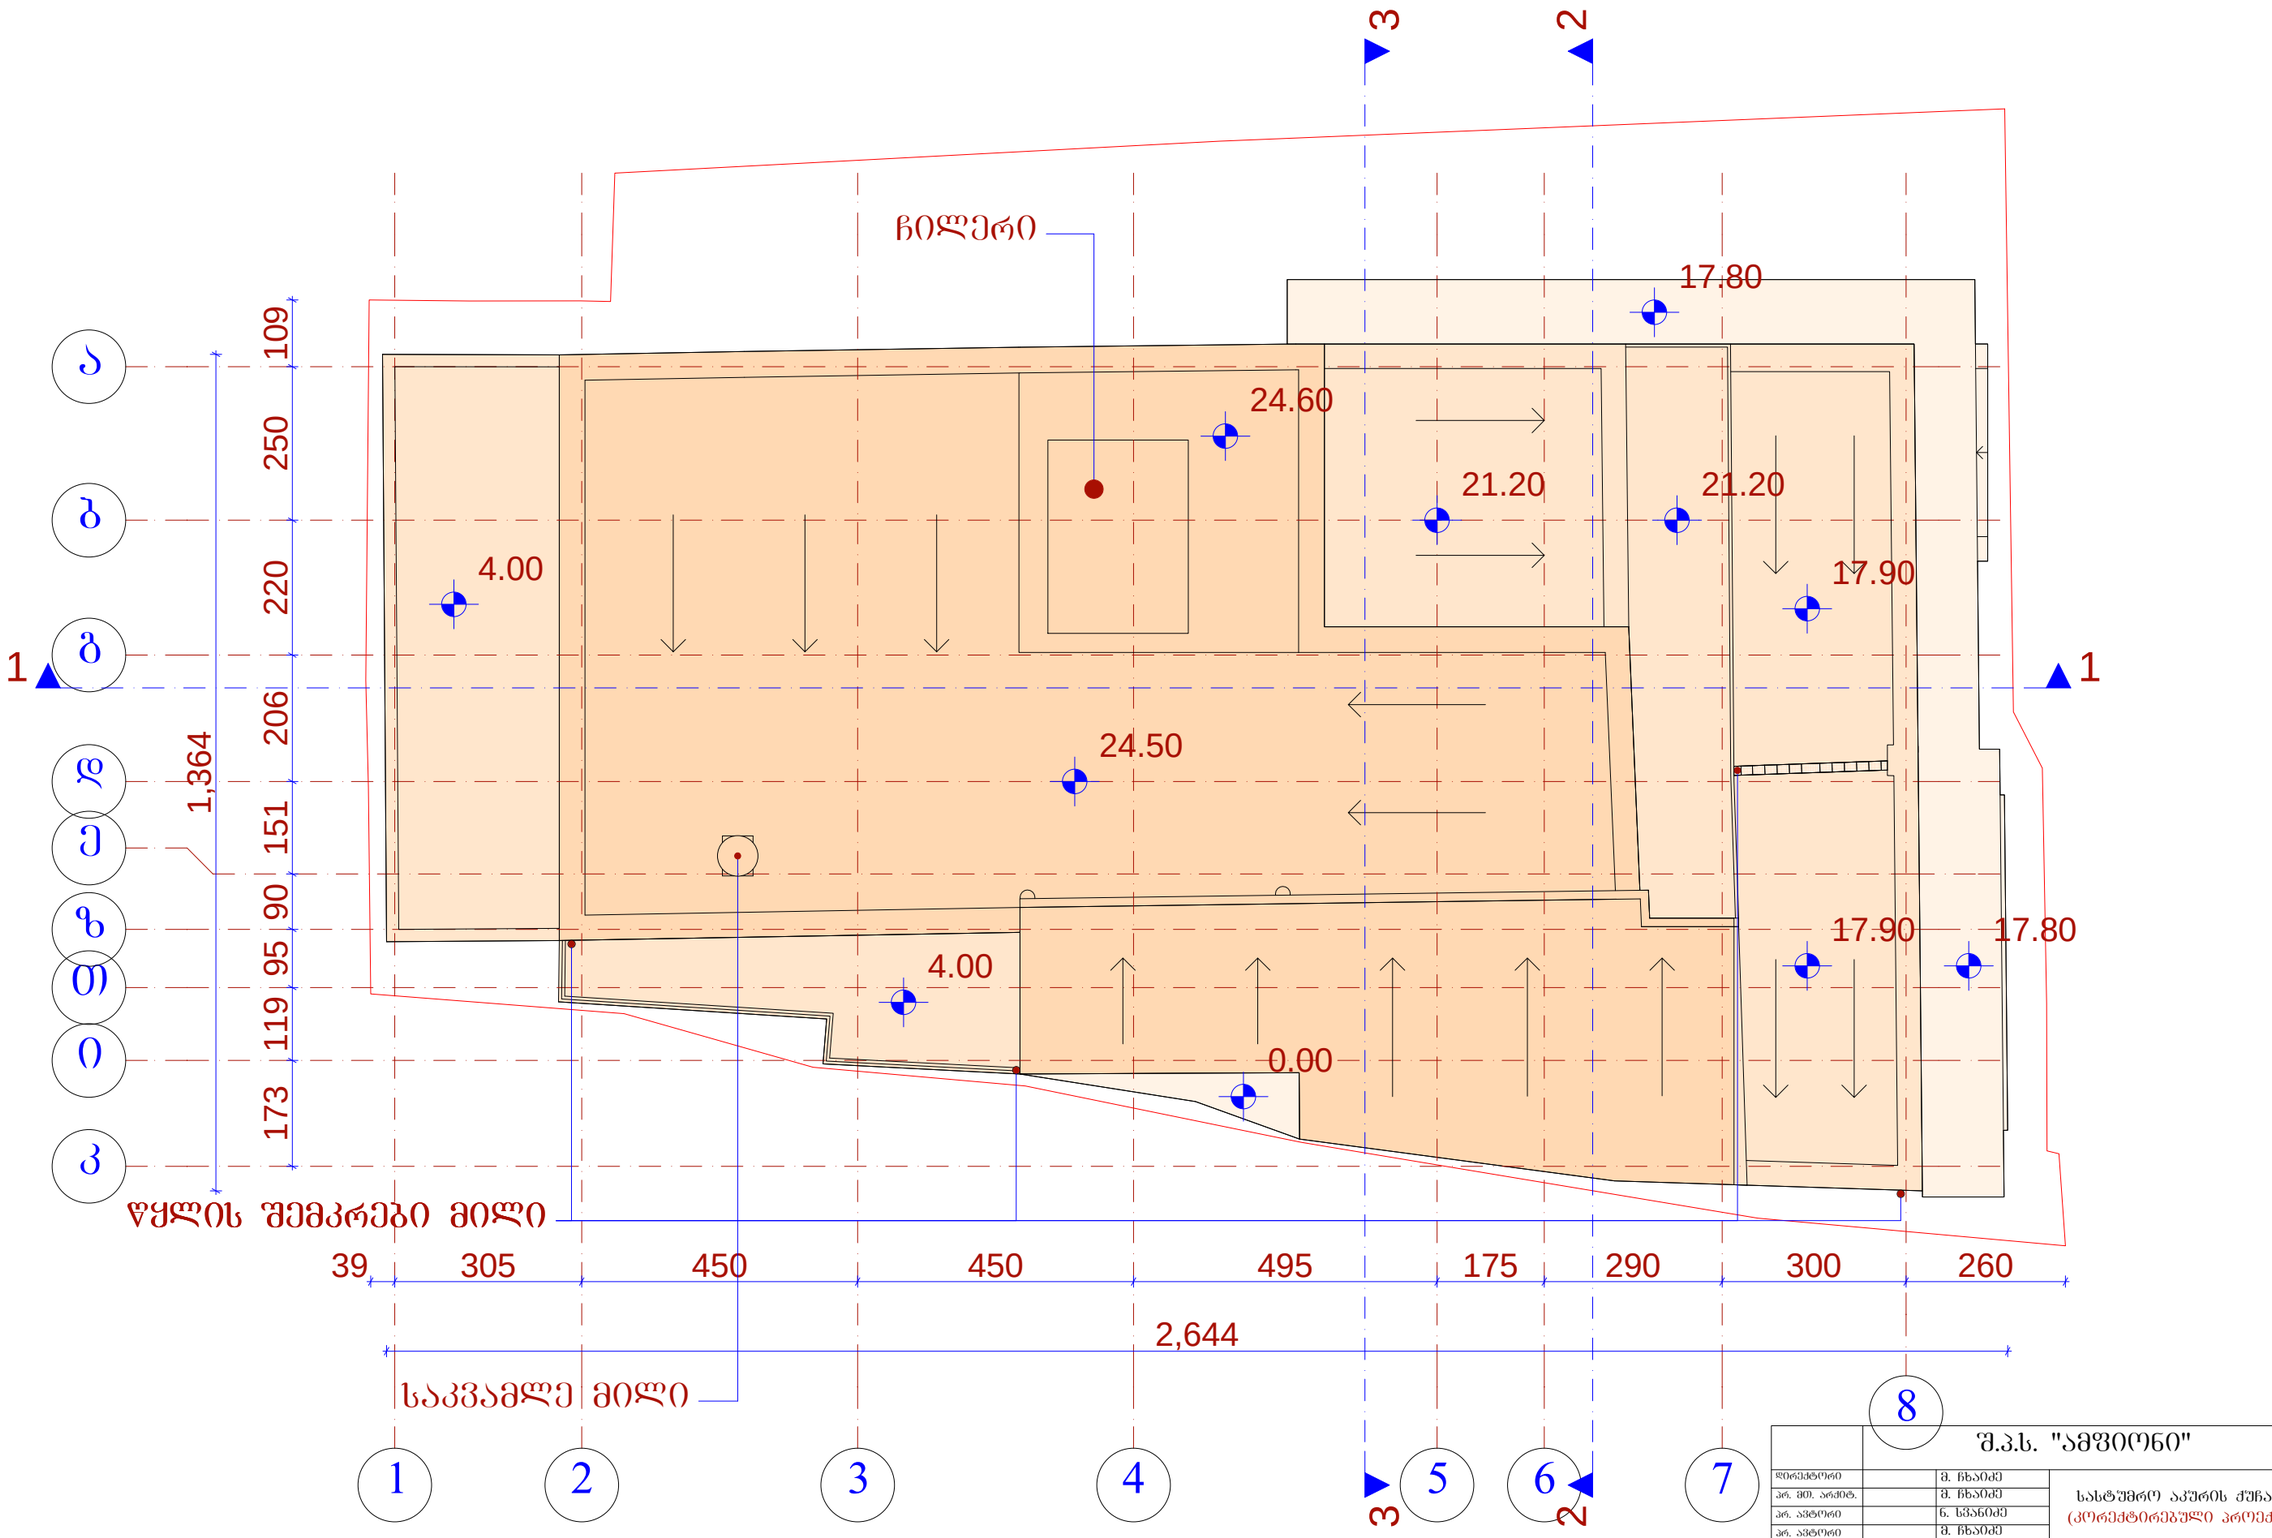

		შ.პ.ს. "ამფიონი"				
დირექტორი		მ. ხხაიძე	სასტუმრო აკურის ქუჩაზე (კორექტირებული პროექტი)			
არ. მთ. არქიტ.		მ. ხხაიძე				
არ. ავტორი		ნ. სვანიძე				
არ. ავტორი		მ. ხხაიძე				
შესრულა		მ. აბაშიძილი	სახურავის გეგმა			
არ. მთ. კონს.		ი.კვესიტაძილი				
შესამოწმა		ნ. სვანიძე	სტადია	ფურცელი	რაოდენობა	მასშტაბი
			პრ			1-100