

ფასადი ვ-ა ღერძებში

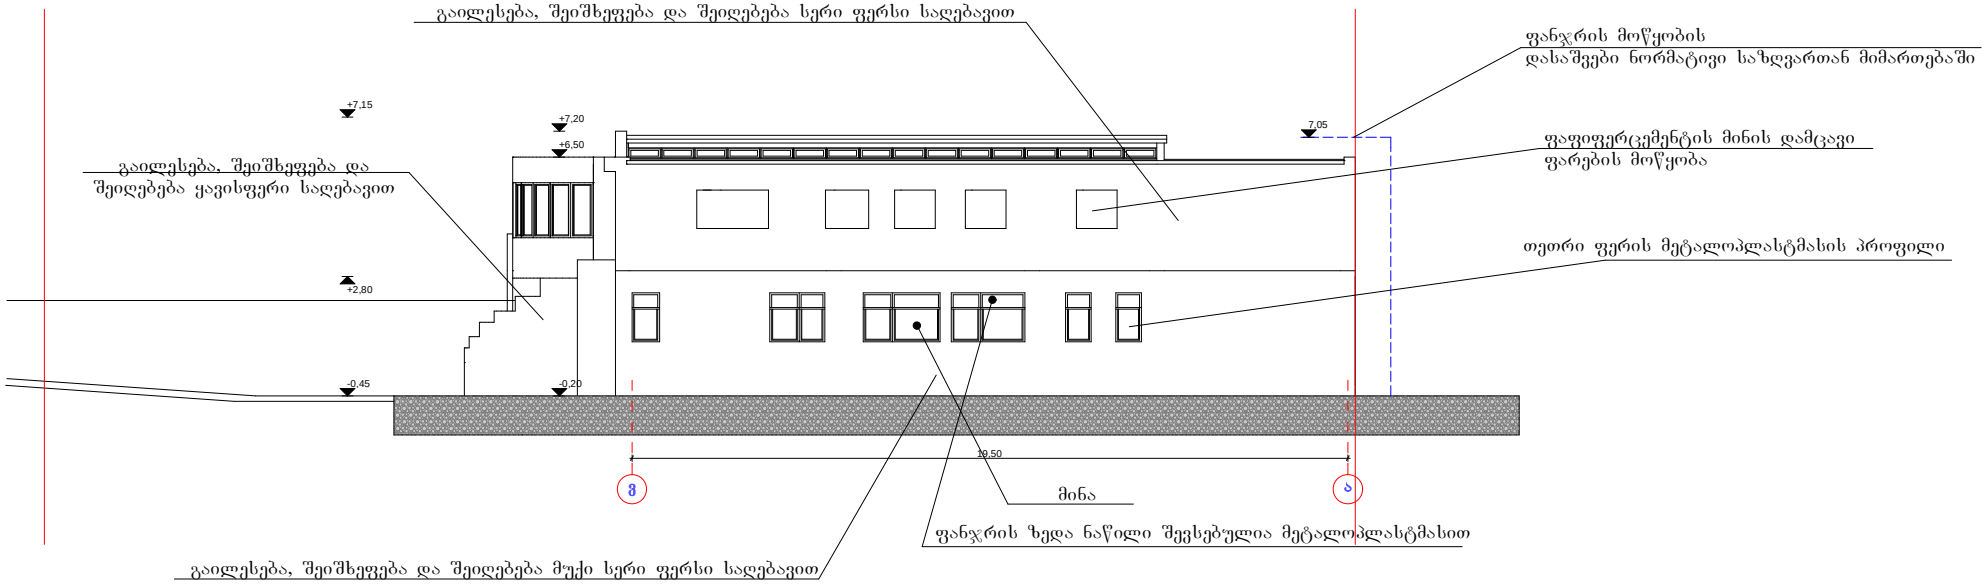


ფასადი ა-ვ ღერძებში

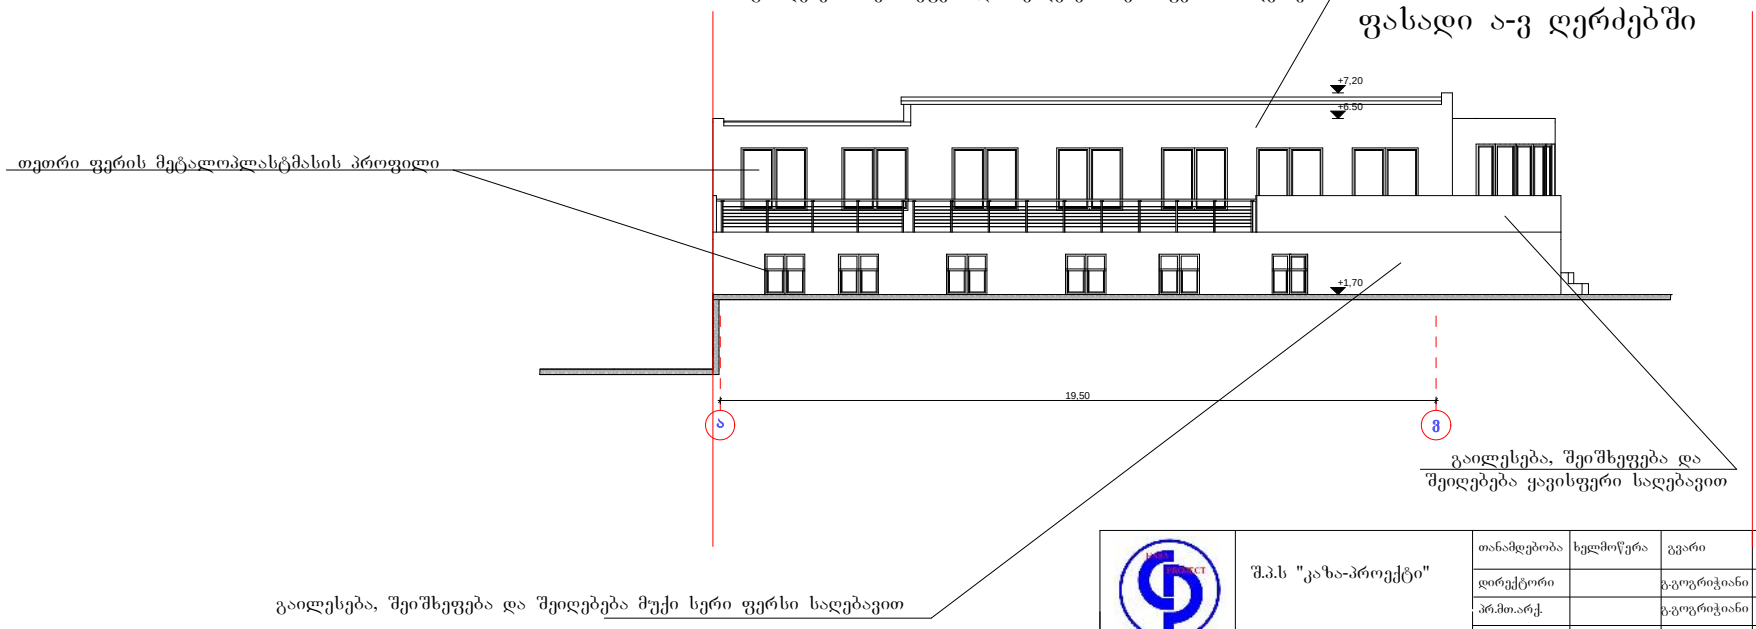


	შ.პ.ს "კაზა-პროექტი"		თანამდებობა	ხელმოწერა	გვარი	ფურცელი
			დირექტორი		გ.გოგრიჭიანი	№
			პრ.მთ.არქ.		გ.გოგრიჭიანი	ფურცელი
			მთ. ავტორი		გ.გოგრიჭიანი	№
სამედიცინო სამკურნალო ცენტრი "ურანტი"		დაკვეთა №				მაშტაბი
		სტადია	შეასრულა		ნ. გაბუნია	1:150
ფასადები ა-ვ და ვ-ა		ტ-პ				

ფასადი 3-5 ღერძებში

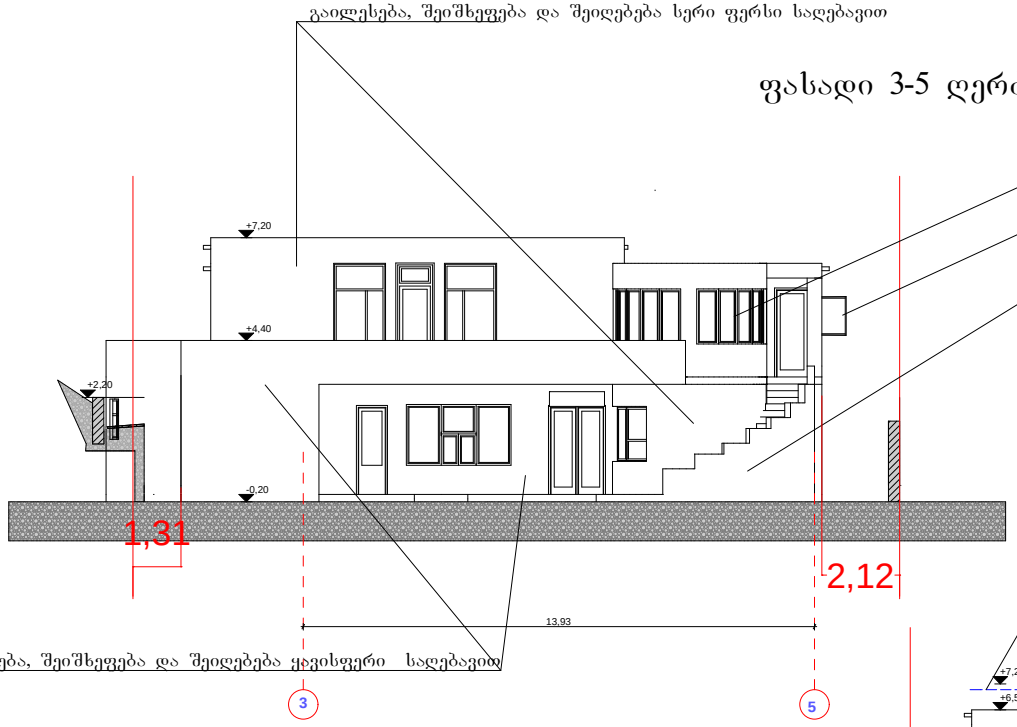

ფასადი 5-2 ღერძებში

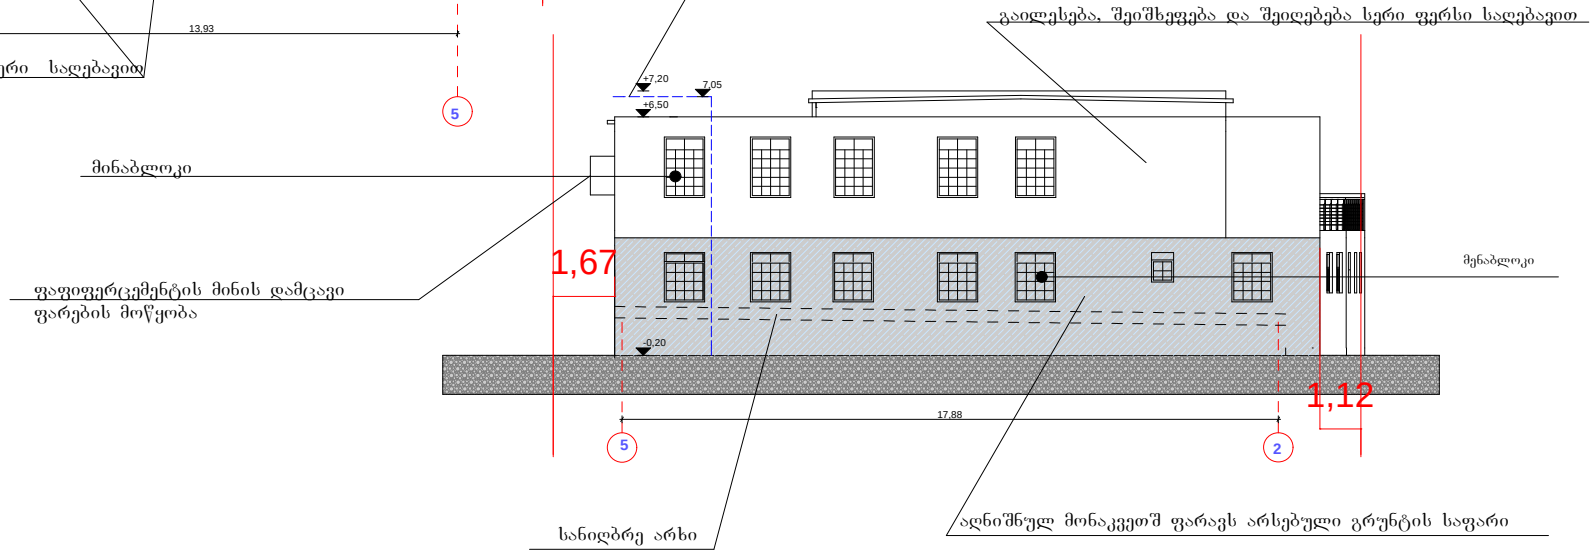

	შ.პ.ს "კახა-პროექტი"	თანამდებობა	ხელმოწერა	გვარი	ფურცელი
		დირექტორი		გ.გოგრიჭიანი	№
		პრ.მთ.არქ.		გ.გოგრიჭიანი	ფურცელი
		მთ. ავტორი		გ.გოგრიჭიანი	№
სამედიცინო სამკურნალო ცენტრი "ურანტი"	დაკვეთა №				მაშტაბი
	სტადია	შესრულა		ნ. გაბუნია	1:150
ფასადები 1-5 და 5-1	ტ.პ				