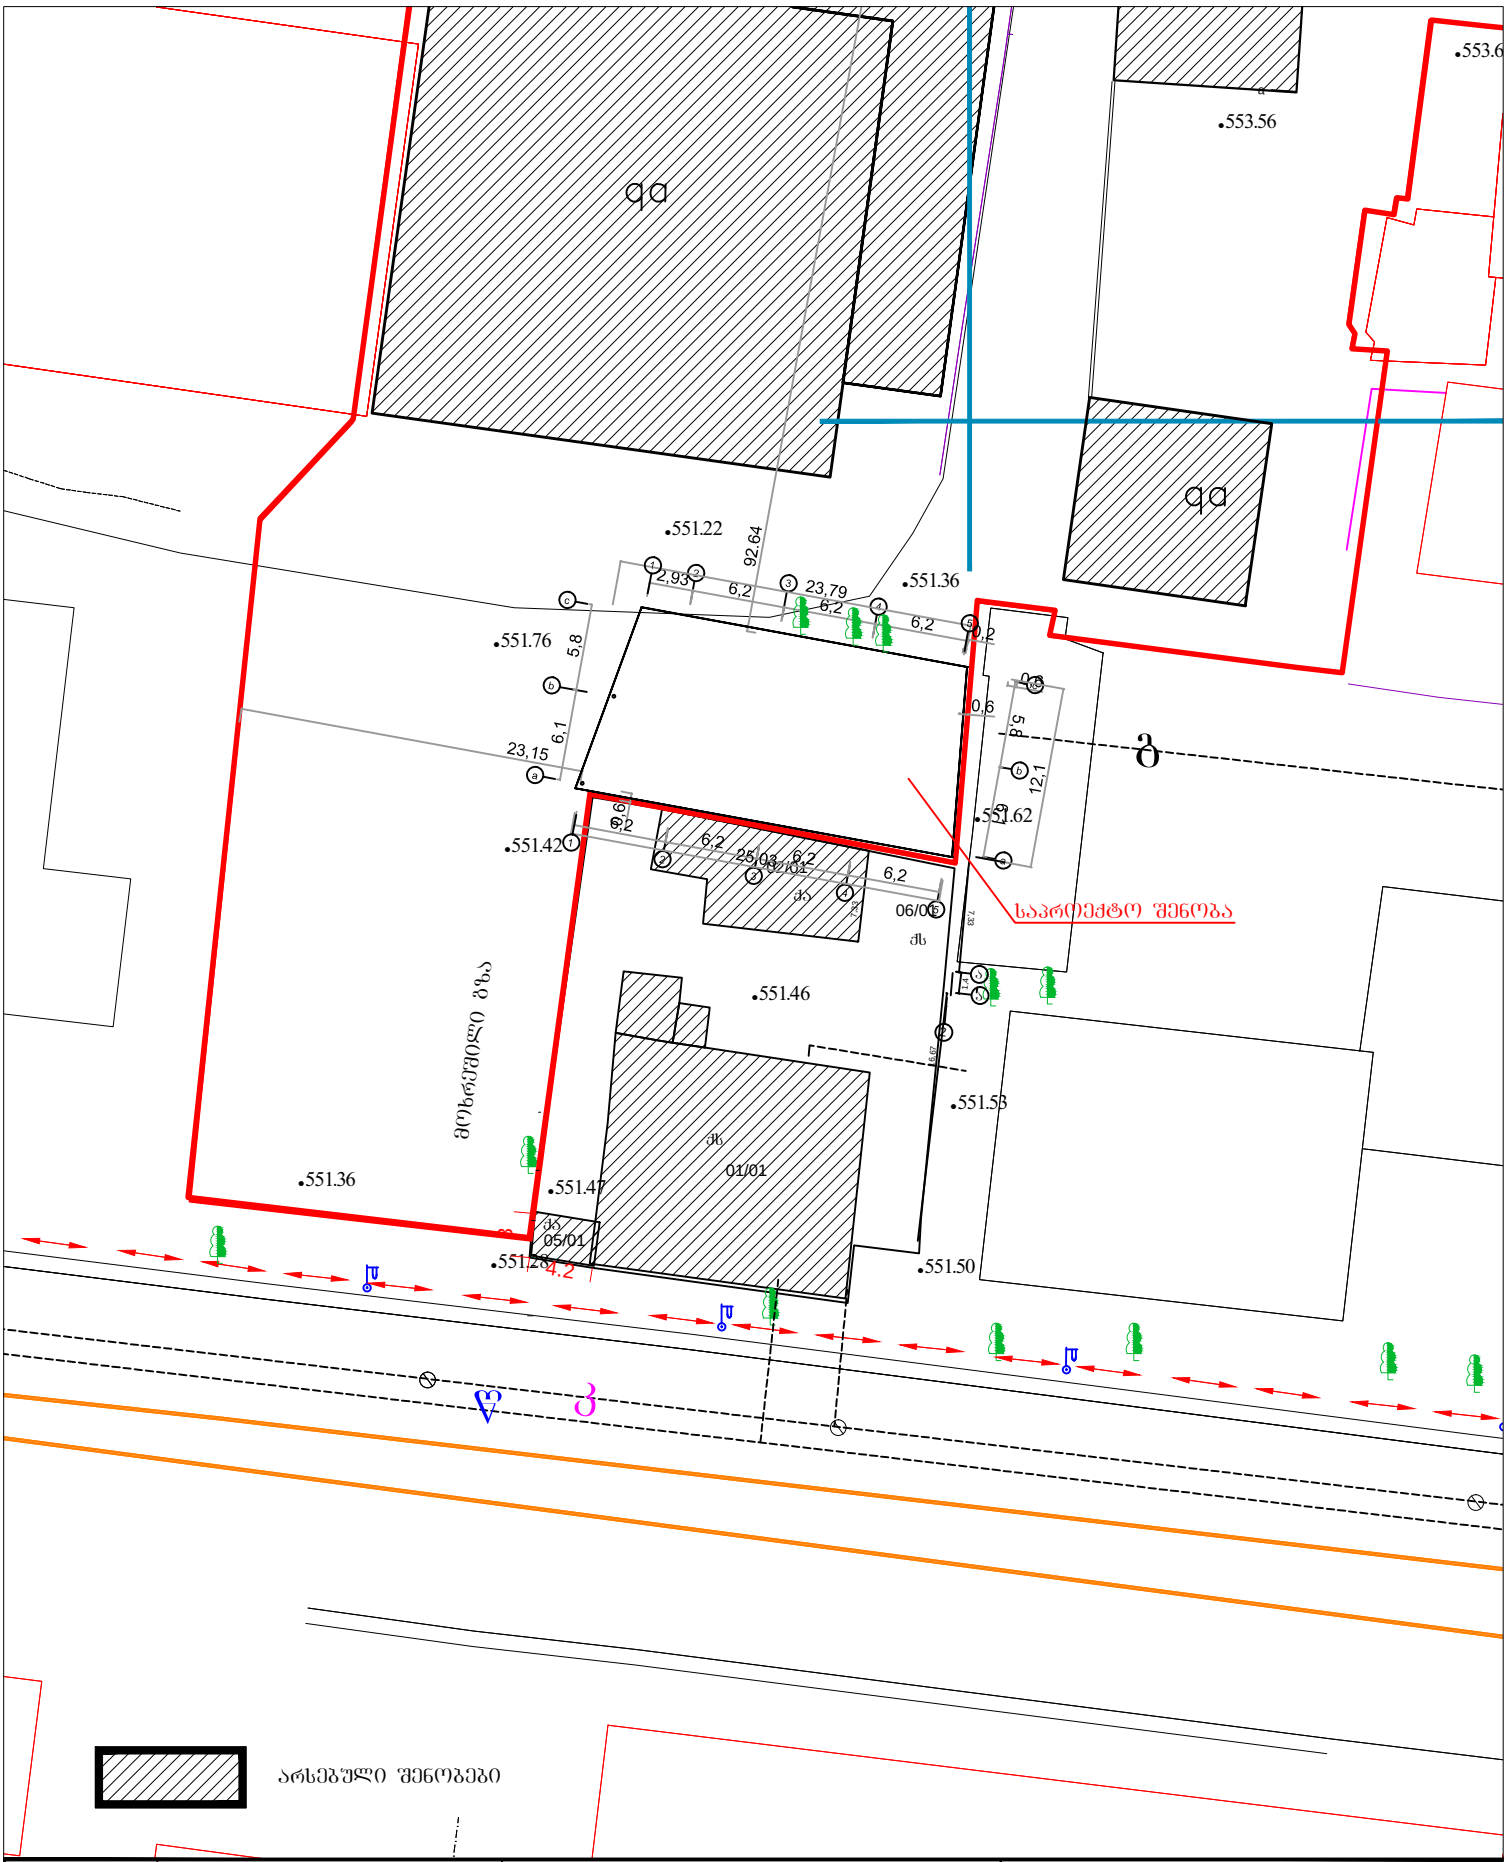


ფორმატი A4	თბილისი 2012წ ხელშეკრ. №: 08/03/12	გენ გეგმა	შპს "ADM"
მასშტაბი 1:500	კლასი: II წერტილი: ა-	შპს "ომეგა ნ"-ის სასაწყობე შენობის პროექტი მისამართზე: ქ. თბილისი, ჩოლოყაშვილის ქ. №50ა	დირექტორი არქიტექტორი დაამუშავა კონსტრუქტორი ლ. მამისაშვილი ნ. არჩვაძე