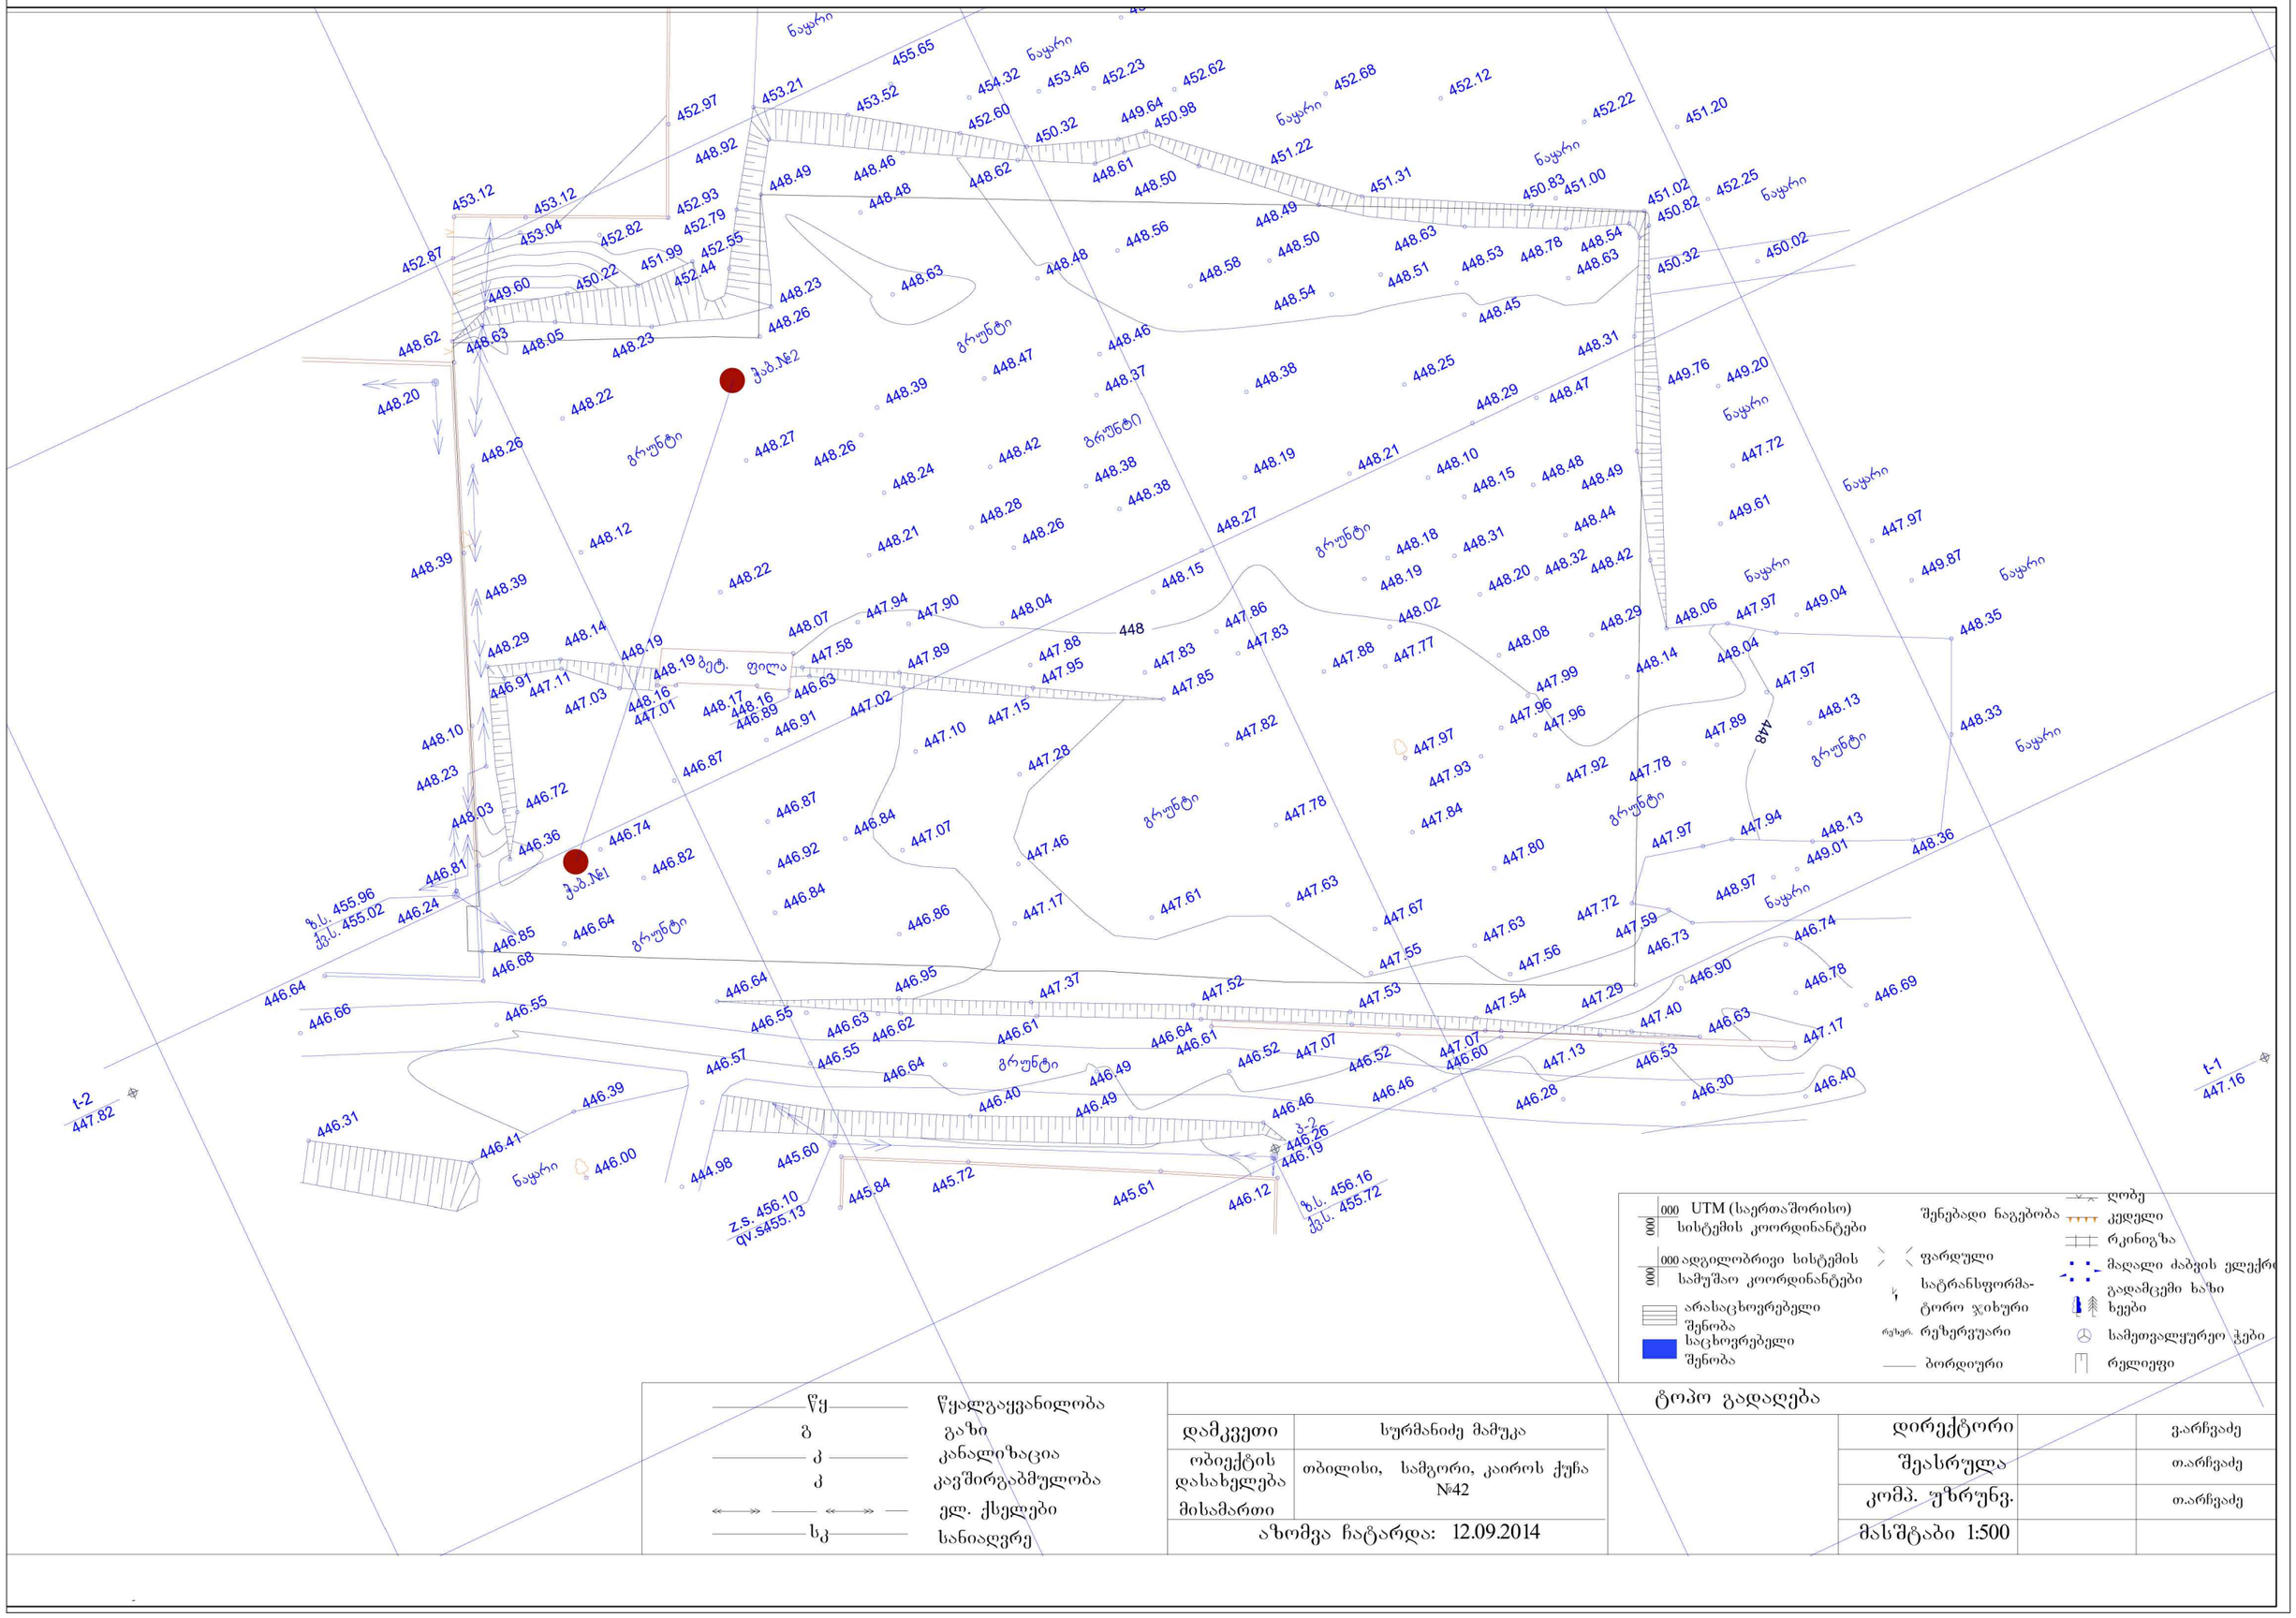
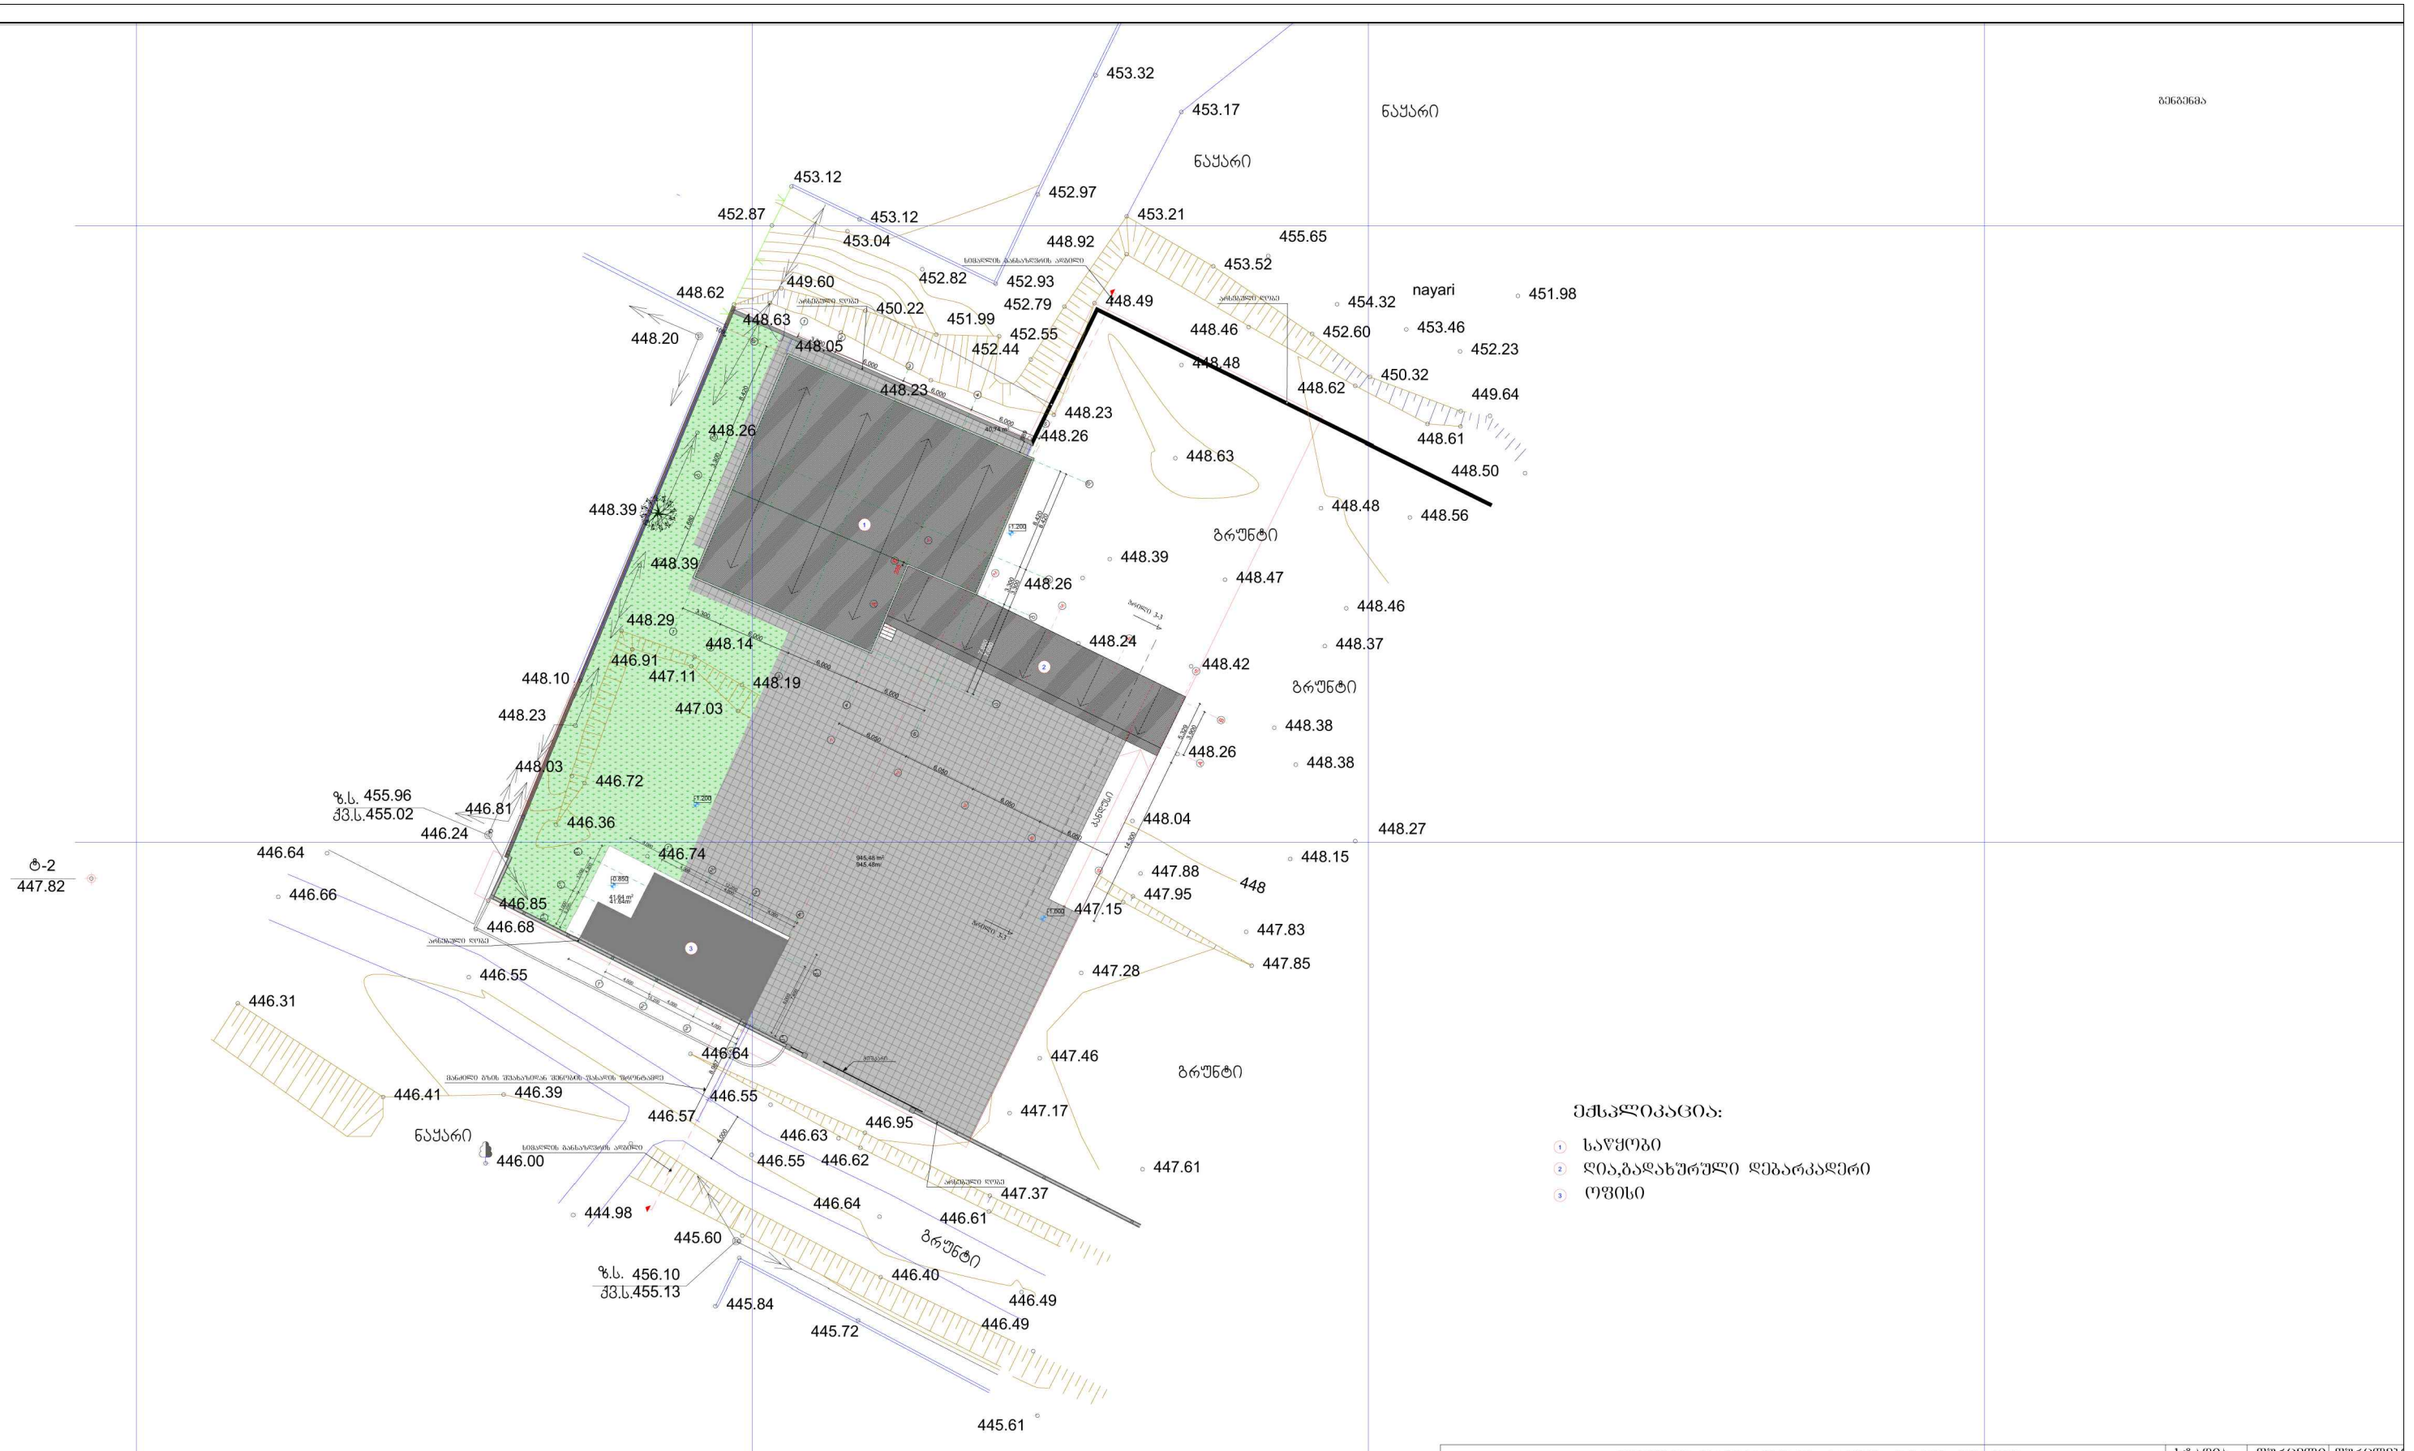

ნაყარი
გრუნტი
ჭაბ.№2
ჭაბ.№1
ბეტ. ფილა
ზ.ს. 455.96
ქვ.ს. 455.02
ზ.ს. 456.16
ქვ.ს. 455.72
z.s. 456.10
qv.s455.13
t-2
447.82
t-1
447.16
UTM (საერთაშორისო) სისტემის კოორდინატები
ადგილობრივი სისტემის სამუშაო კოორდინატები
არასაცხოვრებელი შენობა
საცხოვრებელი შენობა
შენებადი ნაგებობა
ფარდული
სატრანსფორმა-ტორო ჯიხური
რეზერვუარი
ბორდიური
ღობე
კედელი
რკინიგზა
მაღალი ძაბვის ელექტრ
გადამცემი ხაზი
ხეები
სამეთვალყურეო ჭები
რელიეფი
წყ წყალგაყვანილობა
გ გაზი
კ კანალიზაცია
კ კავშირგაბმულობა
ელ. ქსელები
სკ სანიაღვრე
ტოპო გადაღება
დამკვეთი
სურმანიძე მამუკა
ობიექტის დასახელება მისამართი
თბილისი, სამგორი, კაიროს ქუჩა №42
აზომვა ჩატარდა: 12.09.2014
დირექტორი
ვ.არჩვაძე
შეასრულა
თ.არჩვაძე
კომპ. უზრუნვ.
თ.არჩვაძე
მასშტაბი 1:500



ექსპლიკაცია:

1. საწყობი
2. ღია,გადახურული დებარკადერი
3. ოფისი

ქ.ფოთი,ინანი-სამშორის რაიონი, კაიროს ქუჩა №42 საწყობი(დამხმარე ნაგებობა)				სტადია	ფურცელი	ფურცლები
პრ. მთ. არქ.	ო. ჭველიძე					
პრ.ავტორი	ო. ჭველიძე					
შესრულა	ო. ჭველიძე		გენგეგმა	მასშტაბი		
შეამოწმა	ო. ჭველიძე			1 :500		