ფასადი

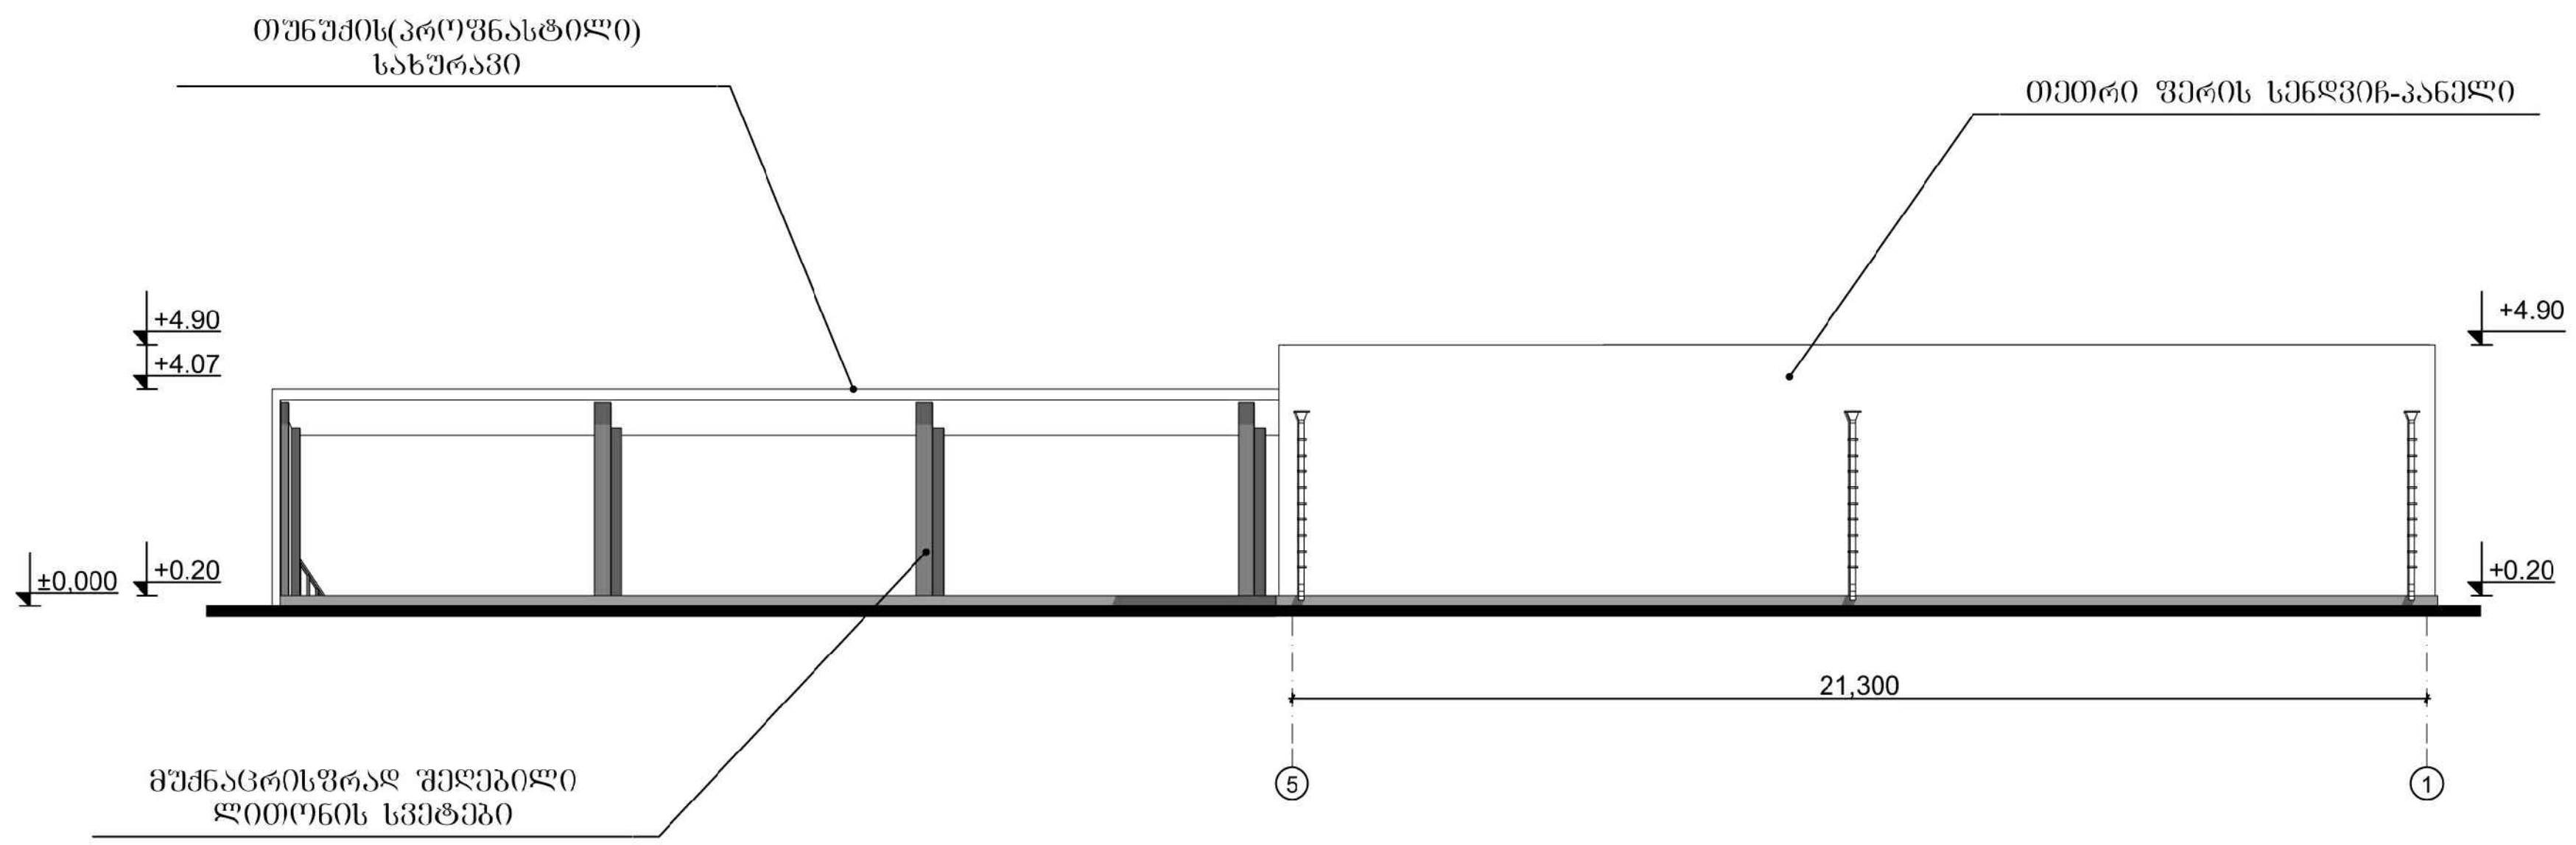

ფასადი

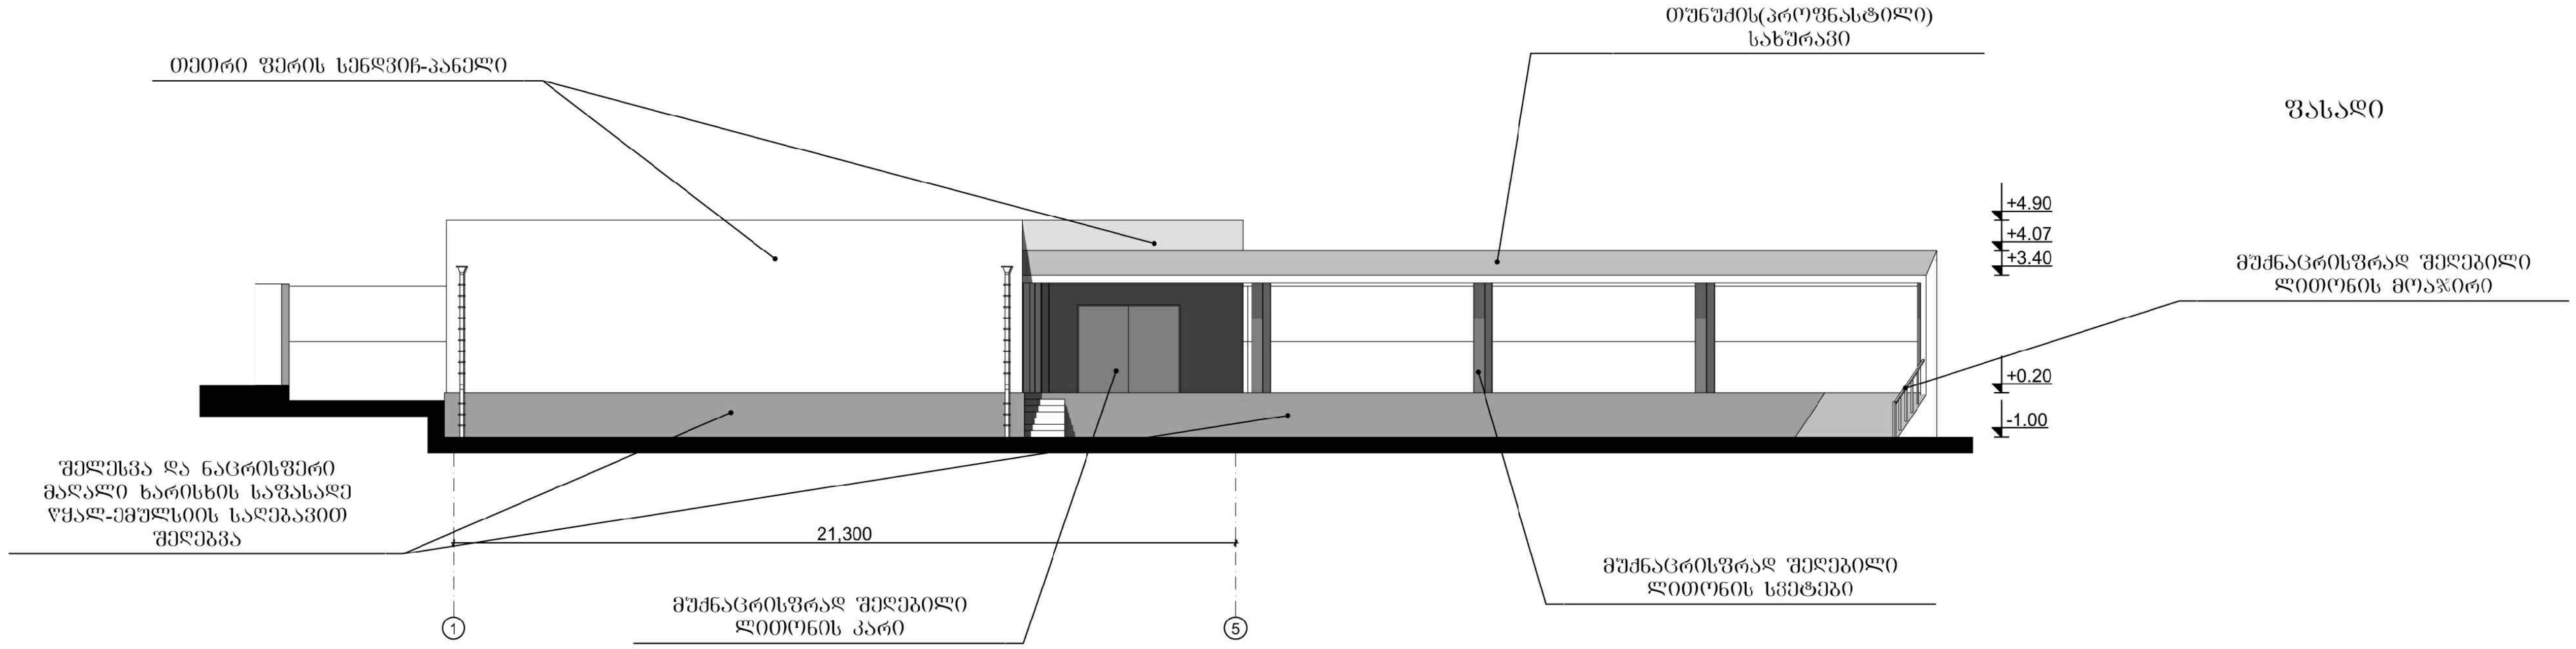

ქ.თბილისი ისანი-სამგორის რაიონი, კაიროს ქუჩა №42 საწყობი(დამხმარე ნაგებობა)				სტადია	ფურცელი	ფურცლები
პრ. მთ. არქ.	ო. ჭველიძე					
პრ.ავტორი	ო. ჭველიძე					
შეასრულა	ო. ჭველიძე		ფასადები	მასშტაბი		
შეამოწმა	ო. ჭველიძე			1 :100		

ფასადი

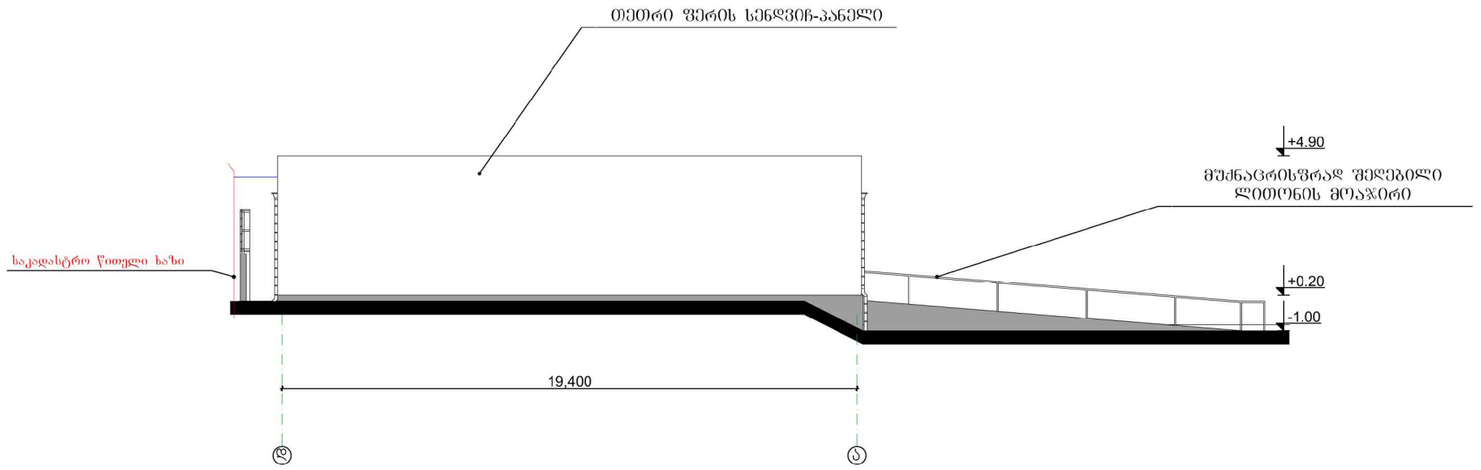

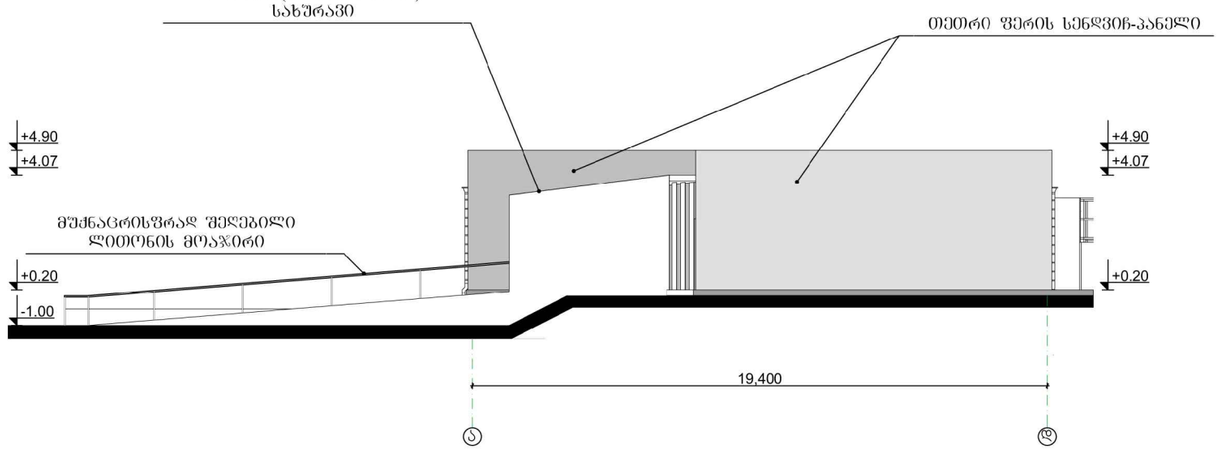

ფასადი

ქ.თბილისი ისანი-სამგორის რაიონი, კაიროს ქუჩა №42 საწყობი(დამხმარე ნაგებობა)				სტადია	ფურცელი	ფურცლები
პრ. მთ. არქ.	ლ. ჯველიძე					
პრ.ავტორი	ლ. ჯველიძე					
შეასრულა	ლ. ჯველიძე		ფასადები	მასშტაბი		
შეამოწმა	ლ. ჯველიძე			1 :100		
