
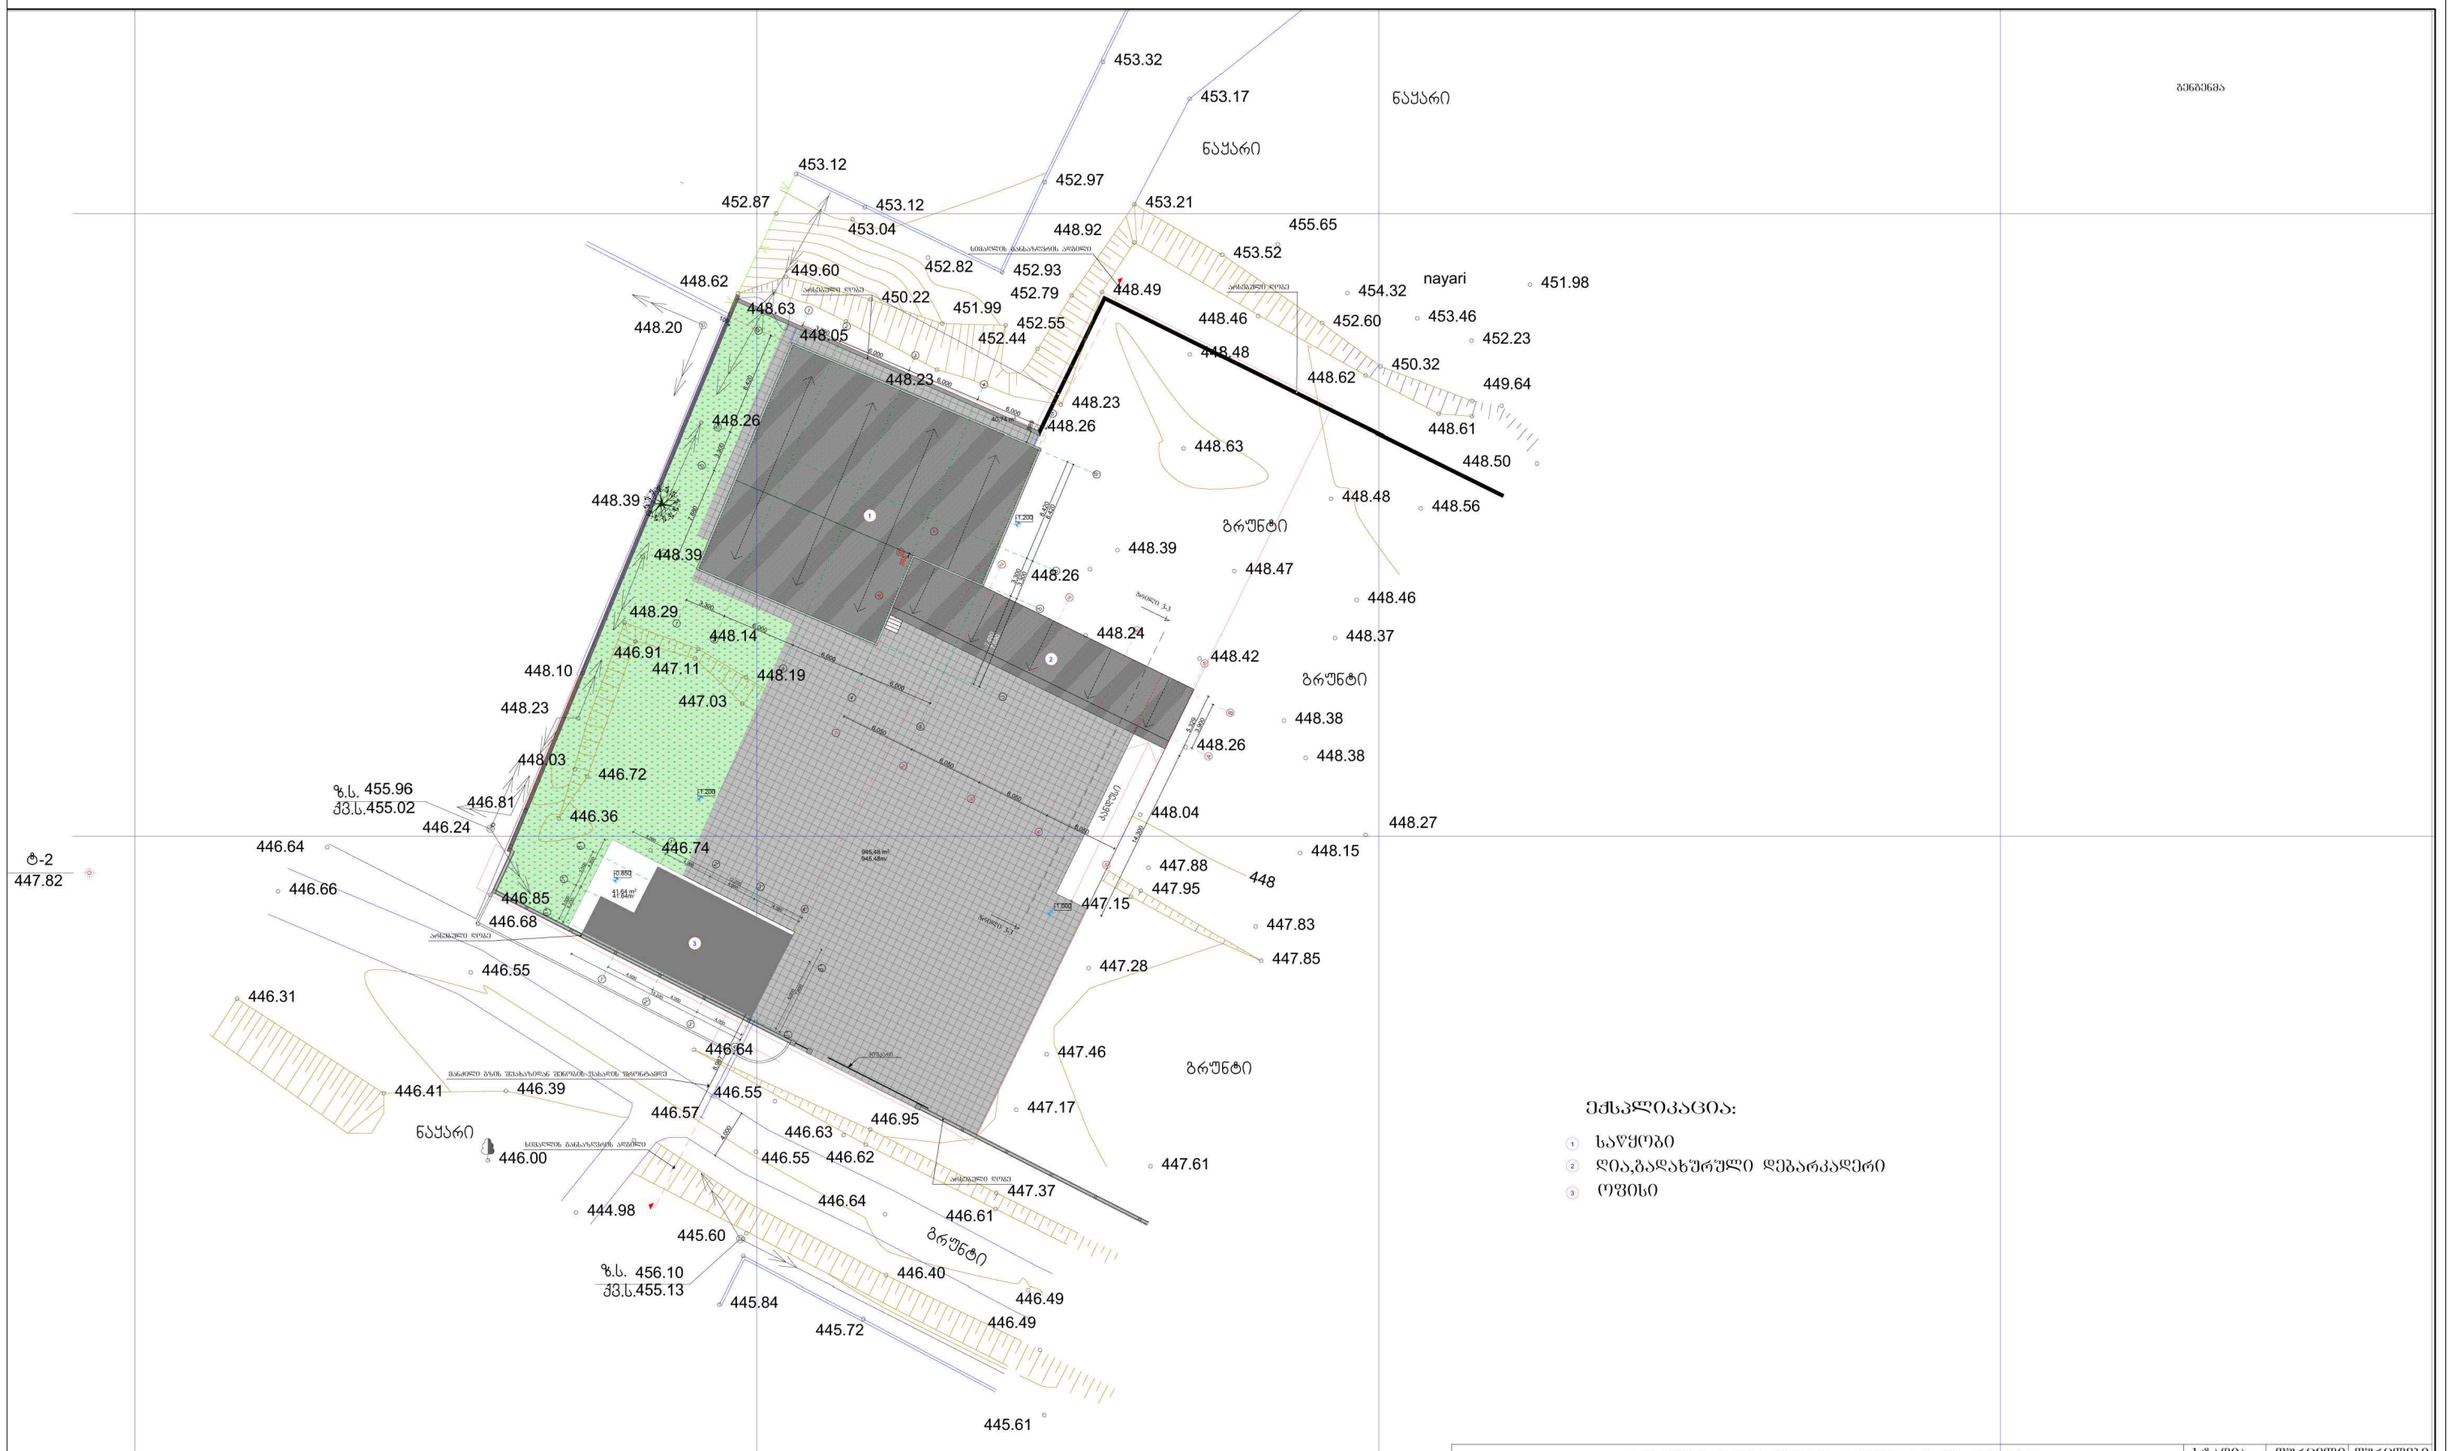


ექსპლიკაცია:

1. საწყობი
2. ღია,გადახურული დეგარკადერი
3. ოფისი

ქობულეთი ისანი-სამგორის რაიონი, კაიროს ქუჩა №42 საწყობი(დამხმარე ნაგებობა)				სტადია	ფურცელი	ფურცლები
არ. მთ. არქ.	ო. ჯველიძე					
პრ.არქიტორი	ო. ჯველიძე					
შესრულა	ო. ჯველიძე		ბენ.გეგმა	მასშტაბი		
შეამოწმა	ო. ჯველიძე			1 :500		

სიმაღლის განსაზღვრის სქემა

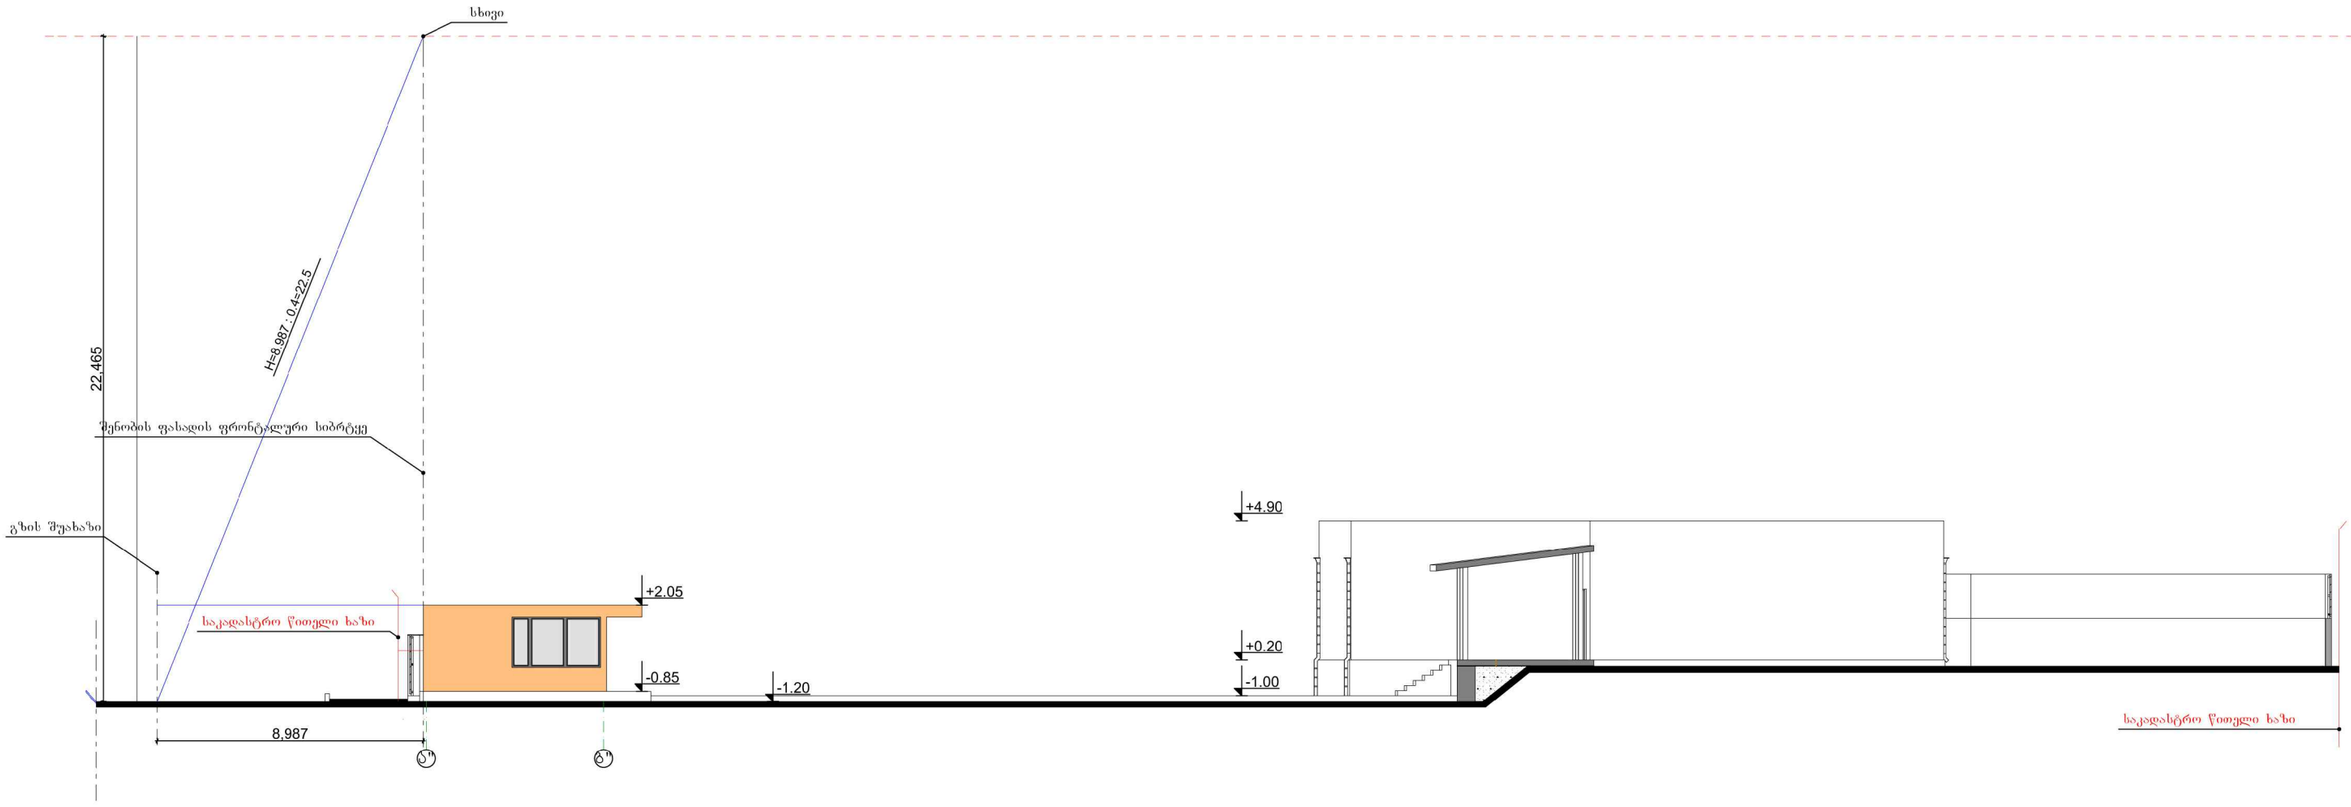

ქ.თბილისი ისანი-სამგორის რაიონი, კაირის ქუჩა №42 საწყობი(დამხმარე ნაგებობა)				სტადია	ფურცელი / ფურცლები
პრ. მთ. არქ.	ო. გველესიანი				
პროექტორი	ო. გველესიანი				
შემსრულა	ო. გველესიანი		სიმაღლის განსაზღვრის სქემა	მასშტაბი	
შემოწმა	ო. გველესიანი			1 :100	