
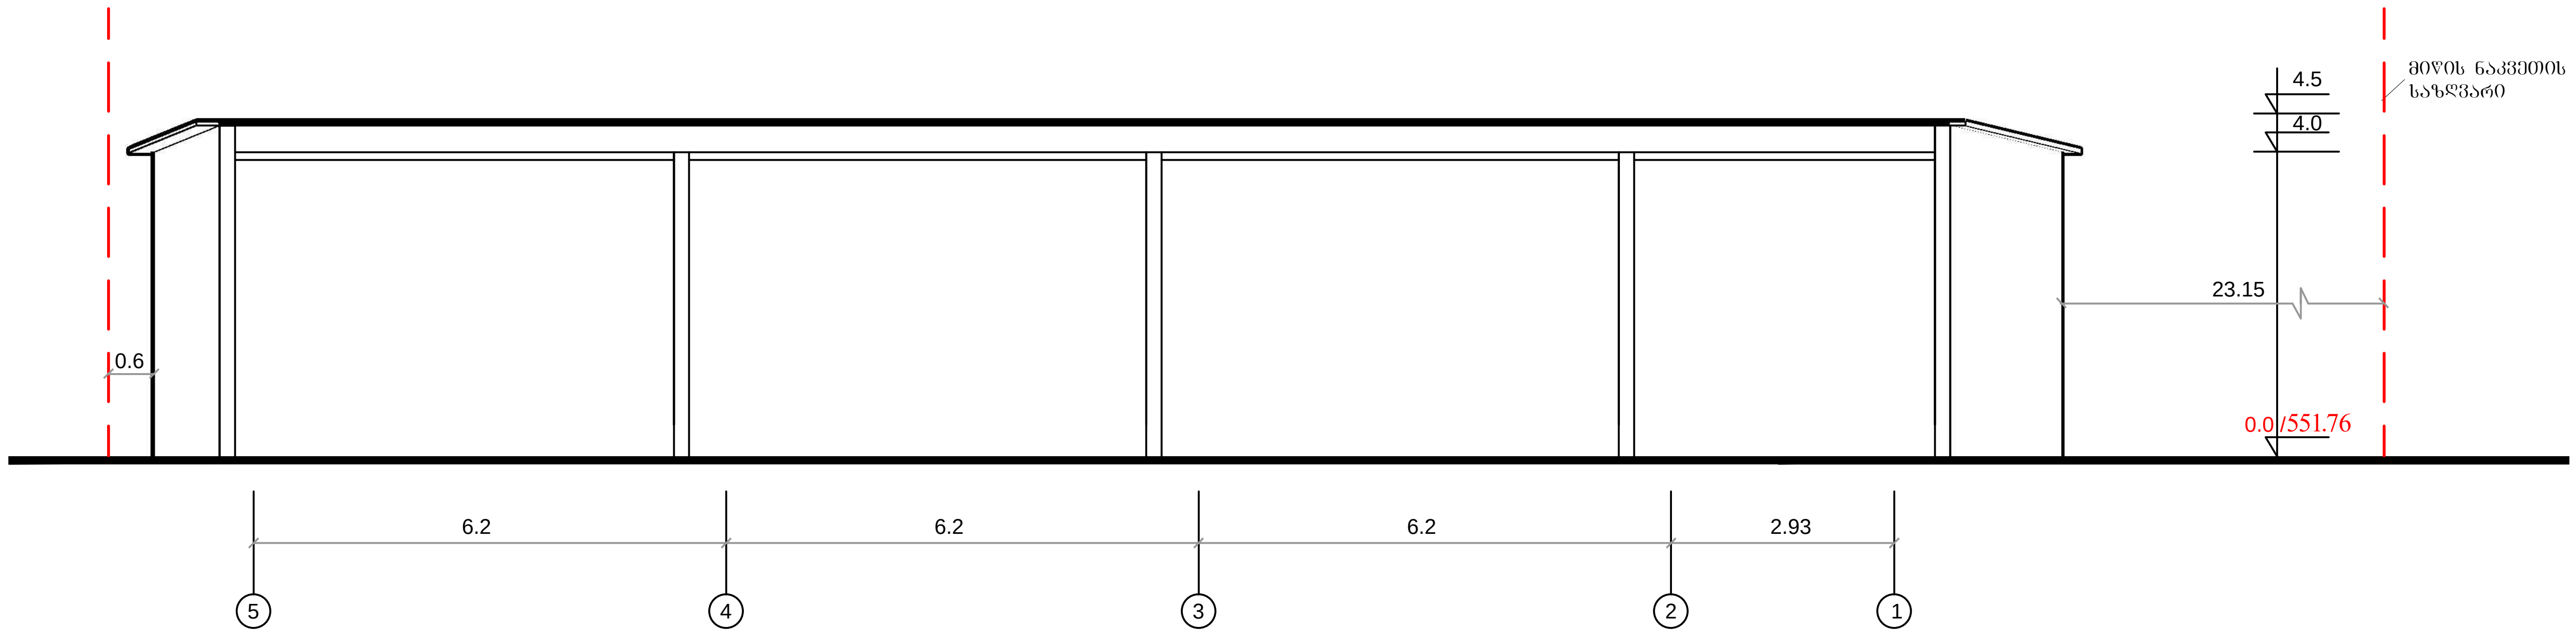


ფორმატი A3	თბილისი 2012წ	# ჭრილი 1-1	შპს "ADM"		
	ხელშეკრ. №: 08/03/12				
მასშტაბი 1:100	კლასი: II	შპს "ომეგა 6"-ის სასაწყობე შენობის პროექტი მისამართზე: ქ. თბილისი, ჩოლოყაშვილის ქ. №50ა	დირექტორი		ლ. მამისაშვილი
	ფურცელი: ა-		არქიტექტორი		
			დაამუშავა		
			კონსტრუქტორი		ნ. არჩვაძე

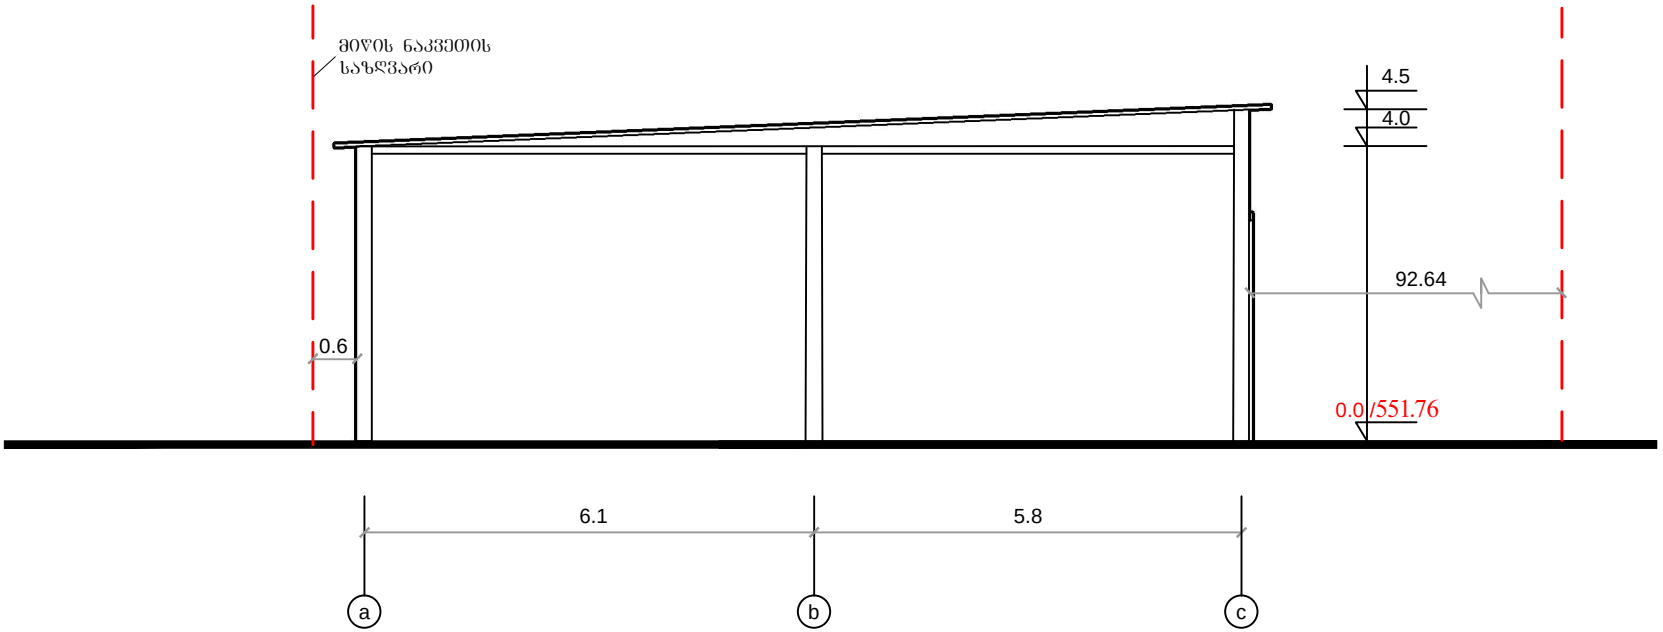

ფორმატი A4	თბილისი 2012წ ხელშეკრ. №: 08/03/12	ჭრილი 2-2	შპს "ADM"
მასშტაბი 1:100	კლასი: II ფურცელი: ა-	შპს "ომეგა 6"-ის სასაწყობე შენობის პროექტი მისამართზე: ქ. თბილისი, ჩოლოყაშვილის ქ. №50ა	დირექტორი არქიტექტორი დაამუშავა კონსტრუქტორი ლ. მამისაშვილი ნ. არჩვაძე