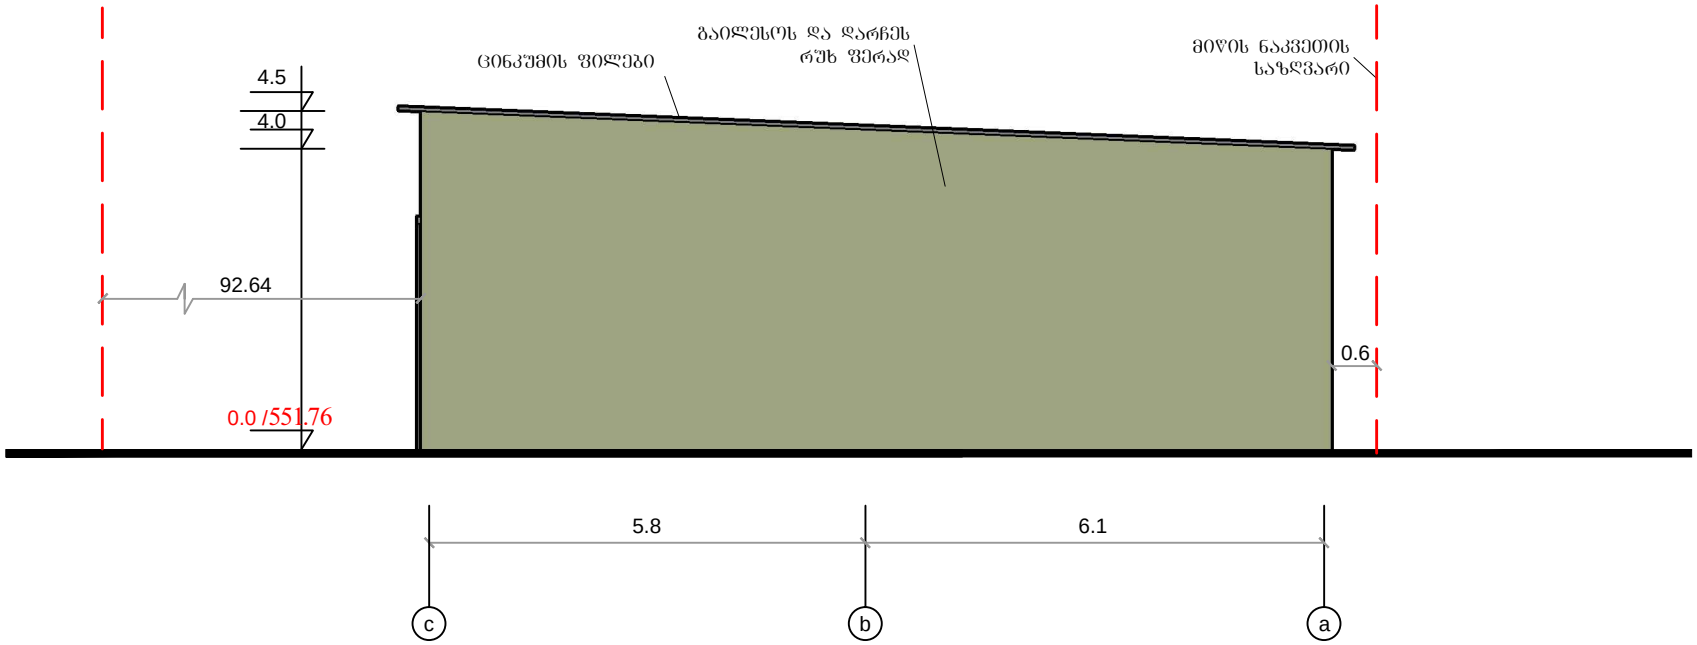

ფორმატი A4	თბილისი 2012წ ხელშეკრ. №: 08/03/12	**ფასადი c-a ღერძებში**	შპს "ADM"
მასშტაბი 1:100	კლასი: II ფურცელი: ა-	შპს "ომეგა ნ"-ის სასაწყობე შენობის პროექტი მისამართზე: ქ. თბილისი, ნოლოყაშვილის ქ. №50ა	დირექტორი არქიტექტორი დაამუშავა კონსტრუქტორი ნ. არჩვაძე

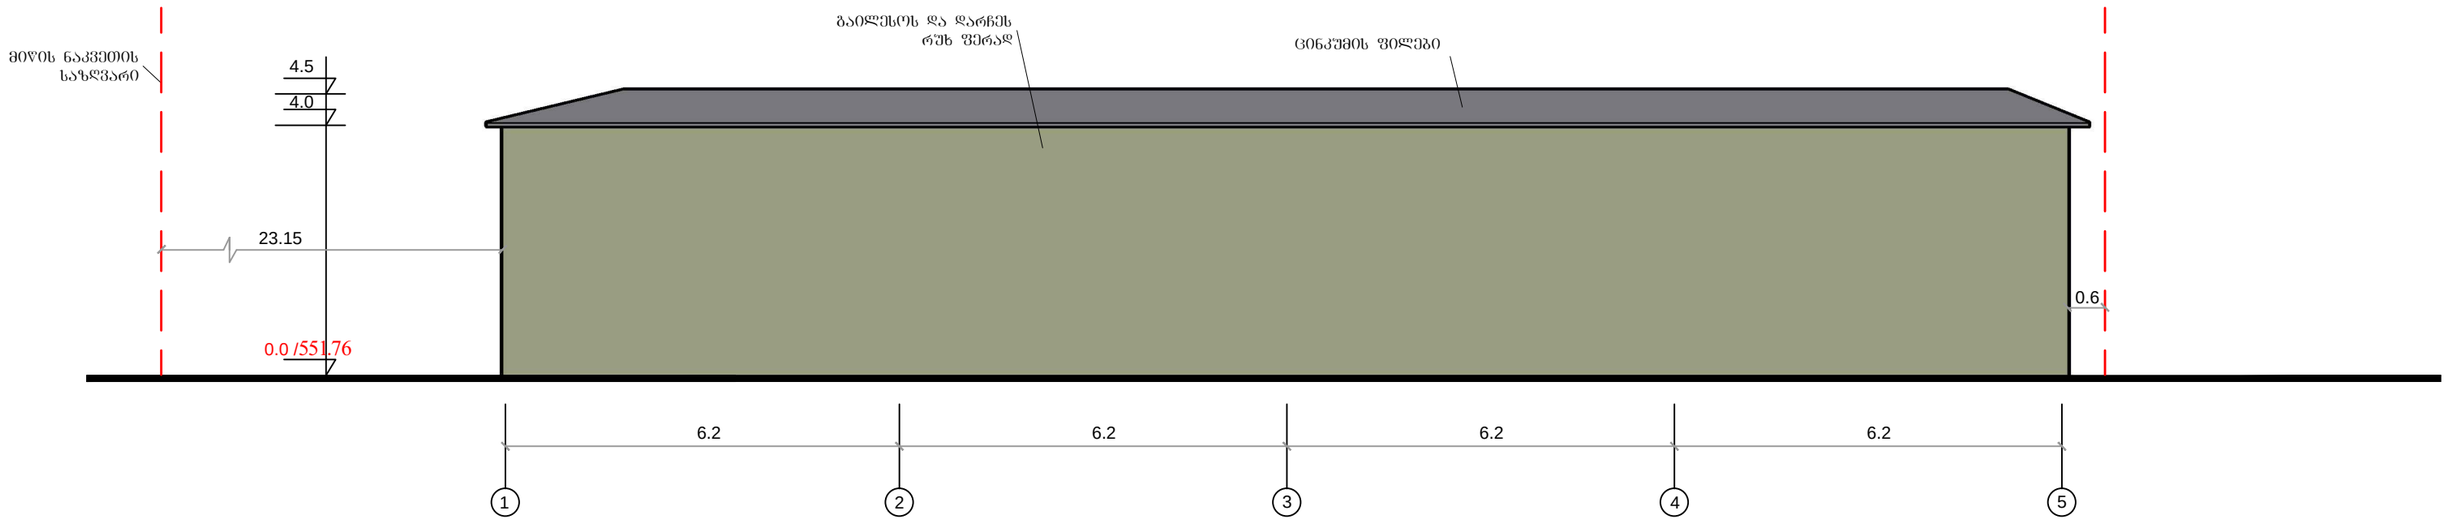

ფორმატი A3	თბილისი 2012წ ხელშეკრ. №: 08/03/12	ფასადი 1-5 ღერძებში	შპს "ADM"
მასშტაბი 1:100	კლასი: II ფურცელი: ა-	შპს "ომეგა ნ"-ის სასაწყობე შენობის პროექტი მისამართზე: ქ. თბილისი, ჩოლოყაშვილის ქ. №50ა	დირექტორი არქიტექტორი დაამშვა კონსტრუქტორი ნ. არჩვაძე

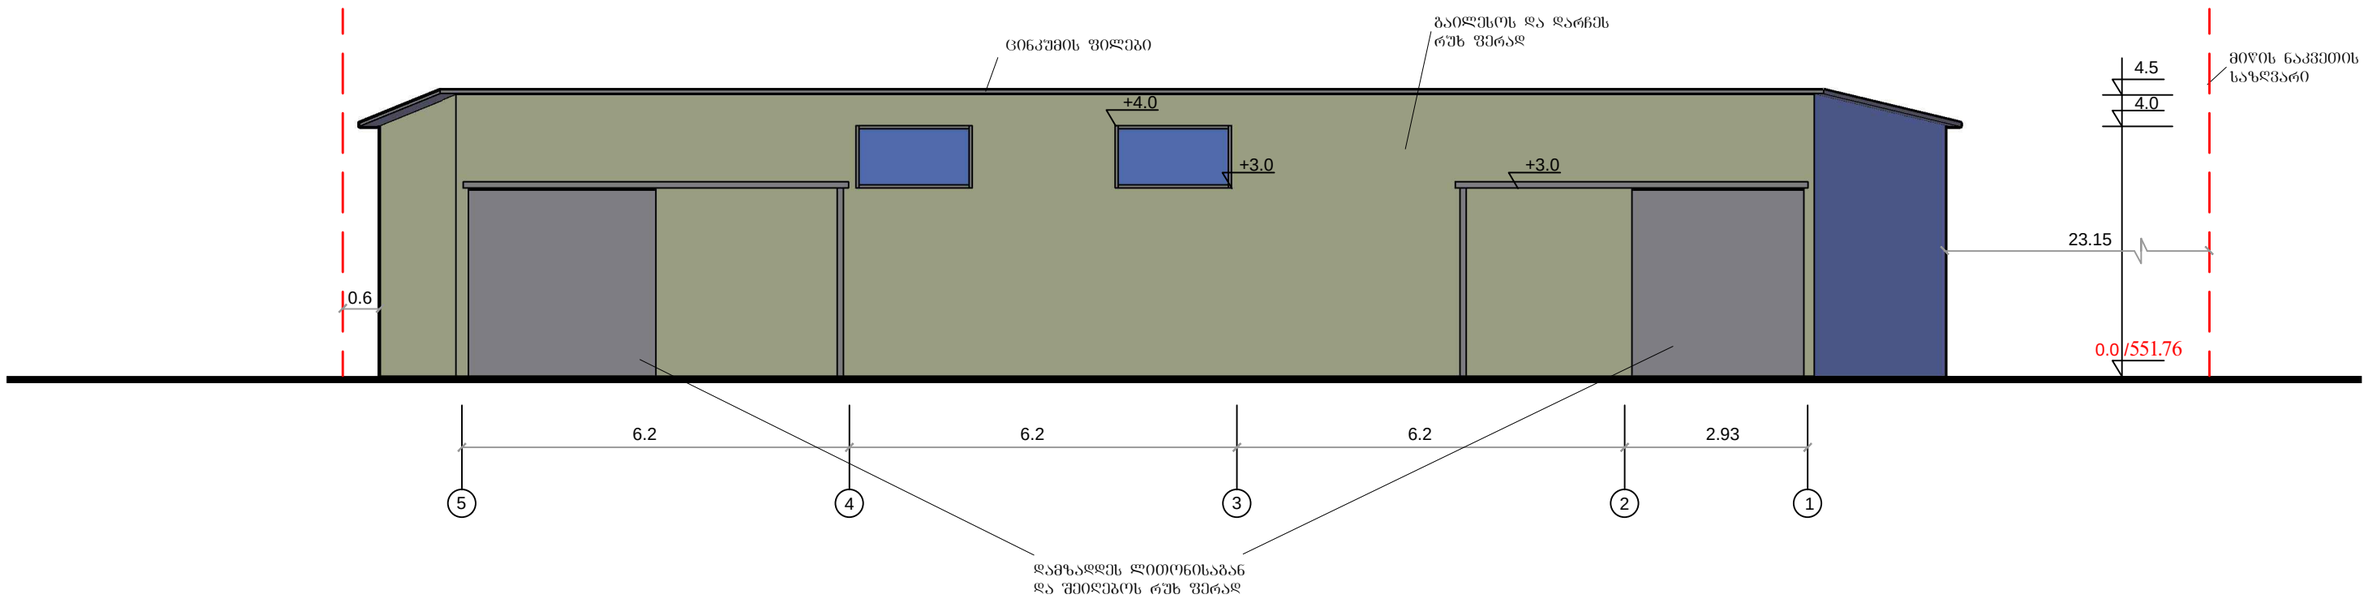

ფორმატი A3	თბილისი 2012წ ხელშეკრ. №: 08/03/12	ფასადი 5-1 ღერძებში	შპს "ADM"
მასშტაბი 1:100	კლასი: II შრცელი: ა-	შპს "ომეგა ნ"-ის სასაწყობე შენობის პროექტი მისამართზე: ქ. თბილისი, ჩოლოყაშვილის ქ. №50ა	დირექტორი არქიტექტორი დაამუშავა კონსტრუქტორი ლ. მამისაშვილ ნ. არჩვაძე

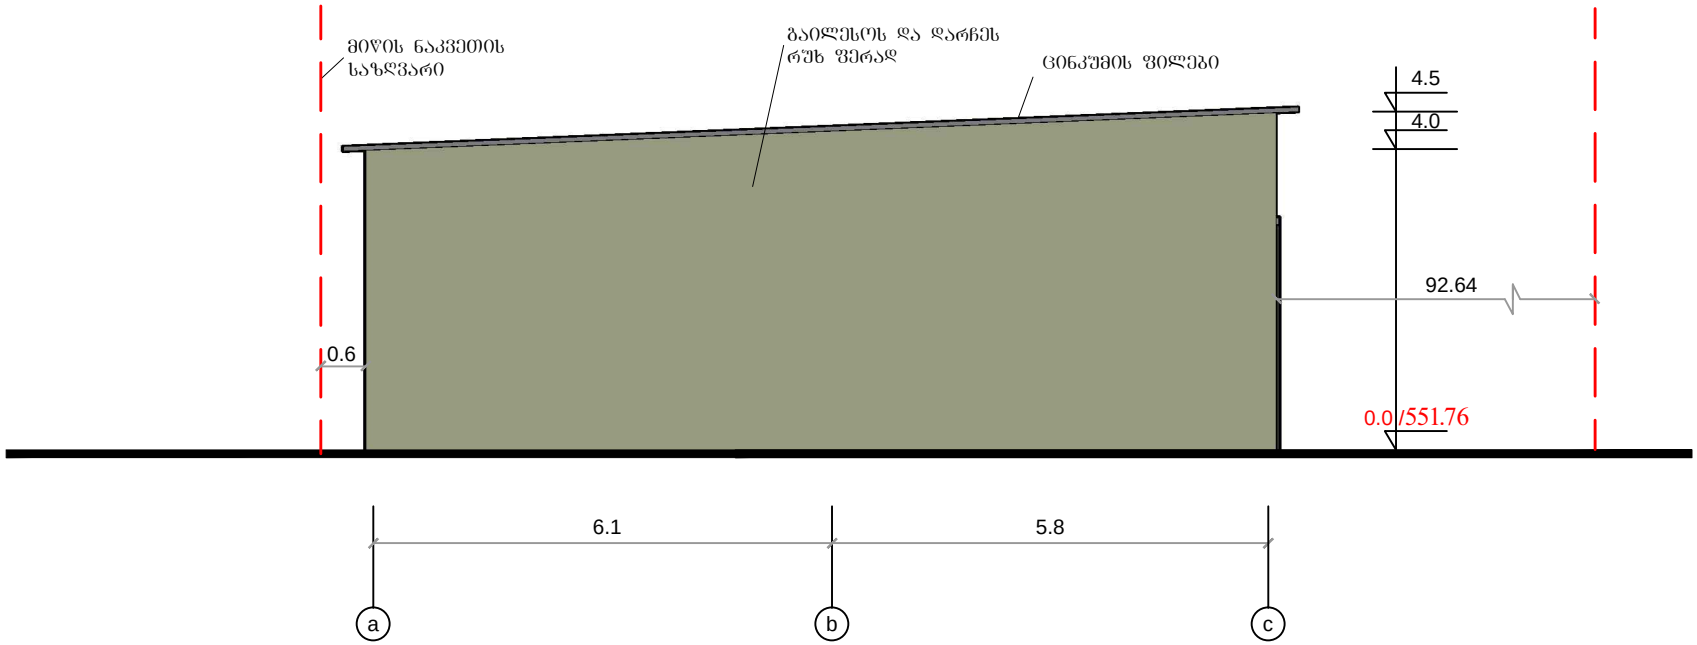

ფორმატი A4	თბილისი 2012წ ხელშეკრ. №: 08/03/12	ფასადი **a-c** ღერძებში	შპს "ADM"
მასშტაბი 1:100	კლასი: II ფურცელი: ა-	შპს "ომეგა ნ"-ის სასაწყობე შენობის პროექტი მისამართზე: ქ. თბილისი, ნოლოყაშვილის ქ. №50ა	დირექტორი არქიტექტორი დაამუშავა კონსტრუქტორი ნ. არჩვაძე

ლ. მამისაშვილ