
განმარტებითი ბარათი

შპს "ომეგა ნ"-ის სასაწყობე შენობის პროექტის მაძსიმალურ კონსტრუქციულ სიმაღლედ აღებულია 4.5 მ, თავად ობიექტის მდებარეობა და მიმდებარე არქიტექტურული ქსოვილი არაარქიტენზიულია და ზემოაღნიშნული სიმაღლის მქონე შენობა ჰარმონიულად ჩაეწერება მიმდებარე არქიტექტურულ ანსამბლში

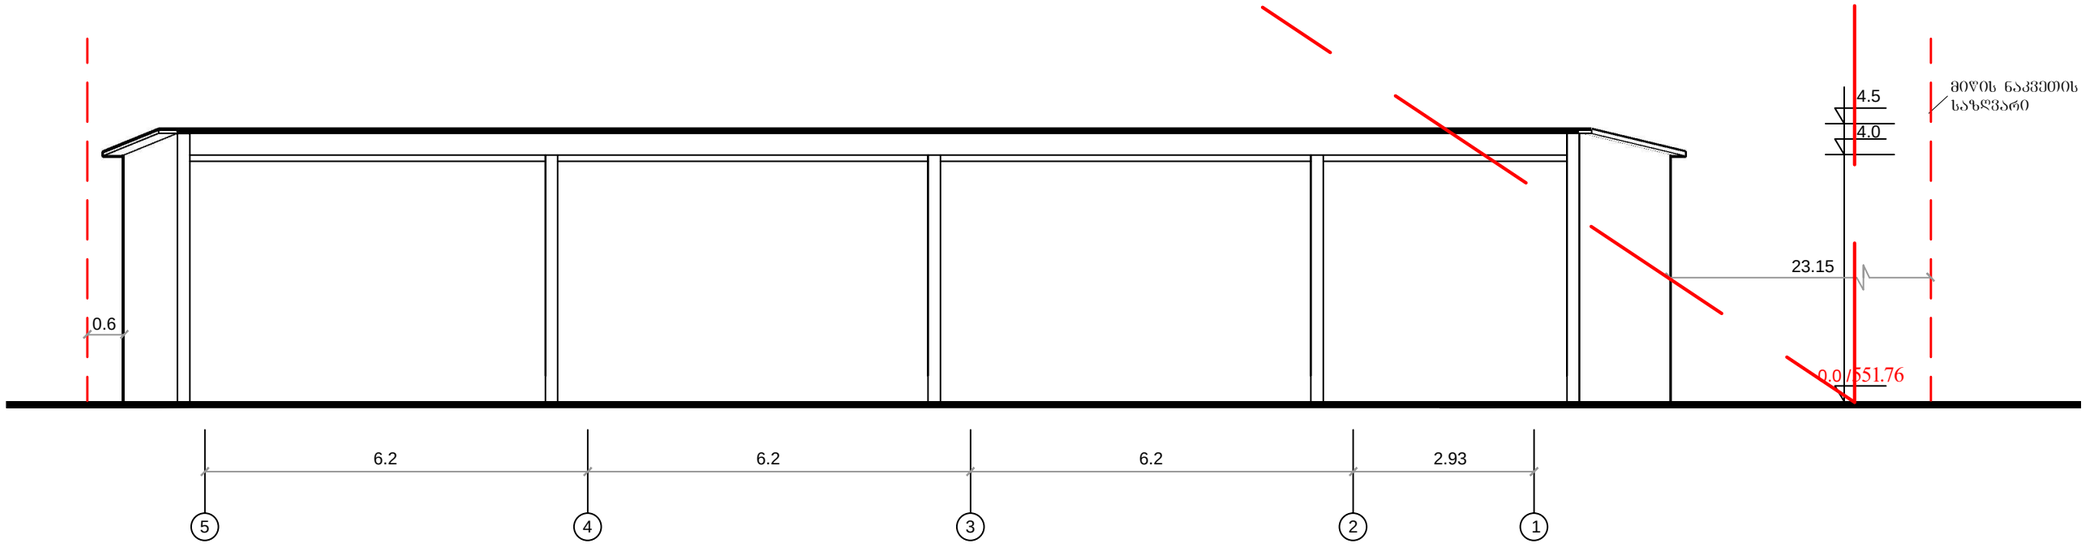

ფორმატი **A3**	თბილისი 2012წ ხელშეკრ. №: 08/03/12	**ჭრილი 1-1**	შპს "ADM"
მასშტაბი 1:100	კლასი: II ფურცელი: ა-	შპს "ომეგა ნ"-ის სასაწყობე შენობის პროექტი მისამართზე: ქ. თბილისი, ჩოლოყაშვილის ქ. №50ა	დირექტორი არქიტექტორი ლ. მამისაშვილი დაამუშავა კონსტრუქტორი ნ. არჩვაძე