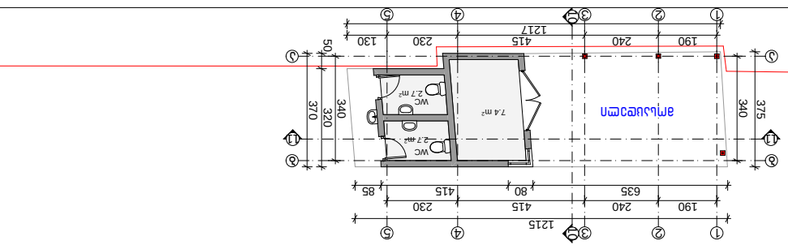

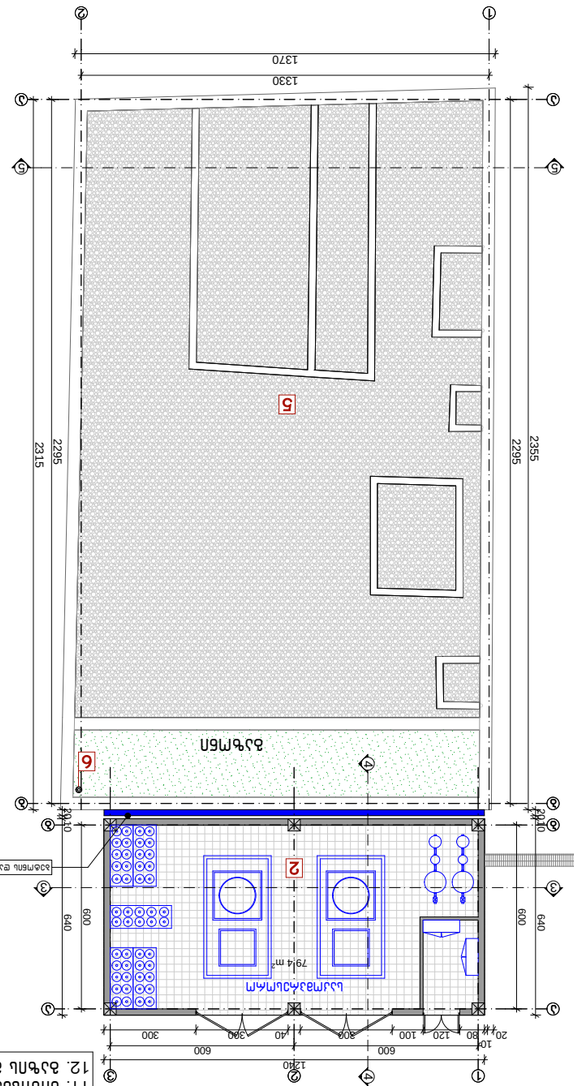

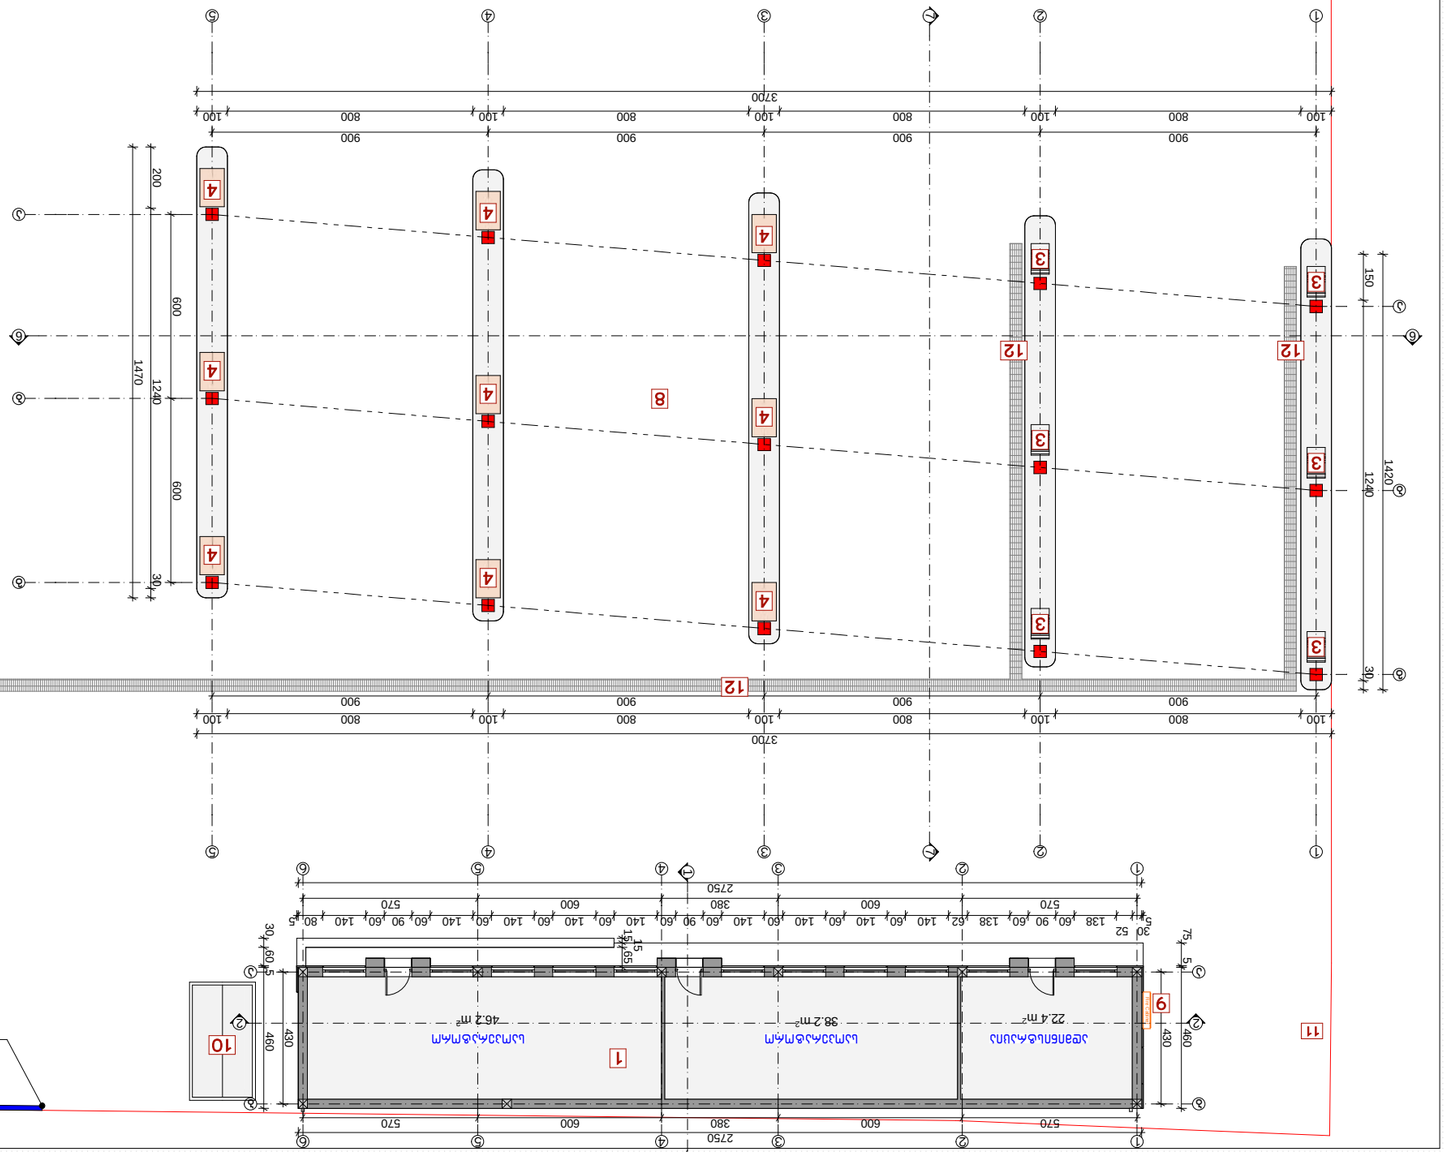

33 22 11 a a b b Fire Cabinet 44 55 66 a a b b 1 2 3 b b a a 1 2 33 22 11 44 55 abg 33 22 11 a a b b 44 55

900 900 900 900

570 600 380 600 570

2750 430 30 60 5 460 640 10 20 640 10 20

600 600

1240 600 2355 2295

80 120 100 300 40 300 300

10

20 600

1370

1330 2295 2315

2750

570 600 380 600 570 430 75 5 460 151565 5

30 52
138 60 90 60 138 62 140 60 140 60 140 60 140 60 90 60 140 60 140 60 140 60 140 60 90 60 140 80 5

100 800 100 800 100 800 100 800 100

3700

900 900 900 900 100 800 100 800 100 800 100 800 100

3700 600 600 200 1240 30 1470 150 1240 30 1420
635 80 415 85

190 240 415 230

190 240 415 230 130

1217 375 340 340 50 320 370

1215 1 2 2 3 3 4 4 5 5 10 10 7 7

11 11

79.4 m2

38.2 m2 46.2 m2 22.4 m2

2.7 m2

2.7 m2

7.4 m2

ბეტონის დამცავი კედელი H=2.5მ

ბეტონის დამცავი კედელი H=2.5მ 9

saoperatoro 1

10 ადმინისტრაცია 2

sakompresoro

გაზონი

saoperatoro

WC

ჭჩ მოსაცდელი 8 აბგ 6 6 5 6 333 333 444 444 444 რ. ებრალიძე გ. ახუაშვილი ქალაქი თბილისი, საქართველოს სამხედრო გზაზე, სასტუმრო "უშბას" მოპირდაპირედ (ს/კ: 01.13.01.20.069) არსებული ბენზინგასამართი სადგურის გაზგასამართ კომპლექსად რეკონსტრუქციის პროექტი ა. ლომსაძე დირექტორი ფურც-ბი კორექტირებული პროექტი შეამოწმა ფურცელი მთ.არქიტექტორი დაამუშავა გეგმა მ 1:200 ა. ლომსაძე შ.პ.ს "ბიჯი ჯგუფი" 2015 წ რ. ებრალიძე ავტორი

ექსპლიკაცია

1. saoperatoro
2. გაზის საკომპრესორო და ფილტრების შენობა
3. gazdammuxti სვეტები
4. ნავთობპროდუქტების სარიგებელი სვეტები
5. ნავთობპროდუქტების მიწისქვეშა რეზერვუარების sarkofagi
6. mexamridi
7. mosacdeli
8. farduli
9. სახანძრო სტენდი
10. el. transformatori
11. მიწისქვეშა სახანძრო ჰიდრანტი
12. გაზის მილგაყვანილობის ტექნოლოგიური არხი

12

12 12

11

11

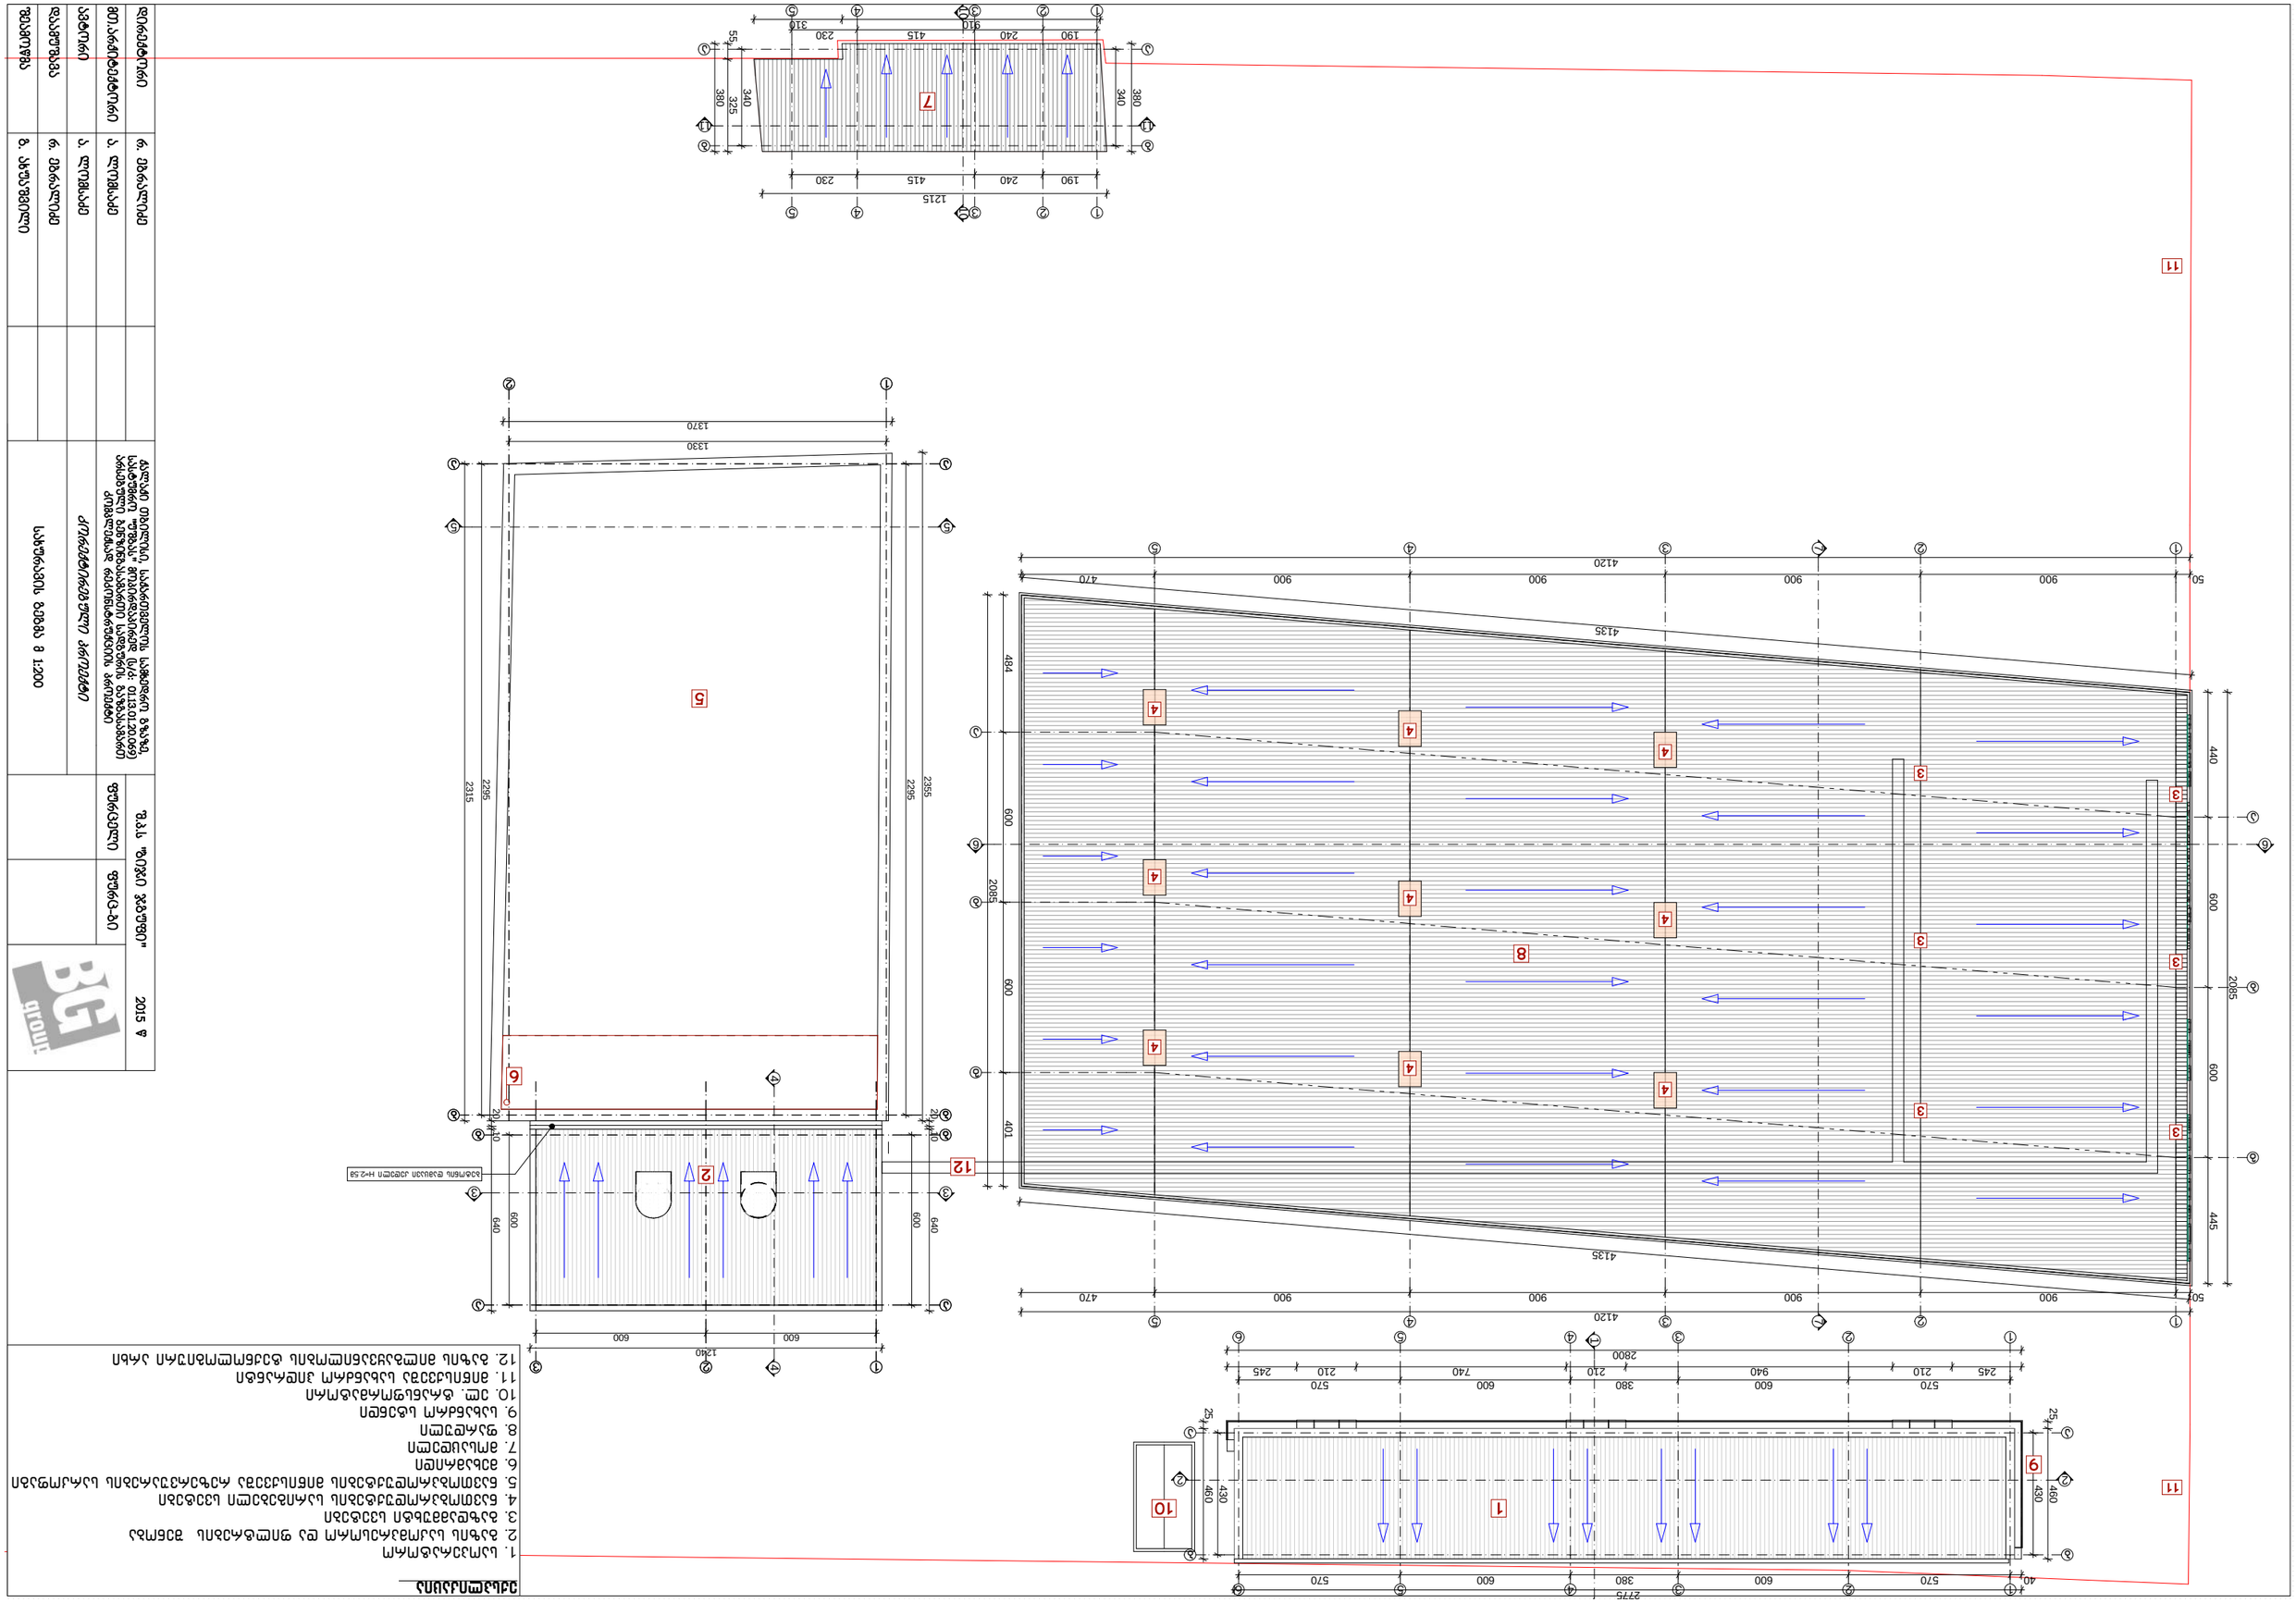

33 22 11 a a b b 44 55 66 a a b b 1 2 3 b b a a 1 2 33 22 11 44 55 abg 33 22 11 a a b b 44 55 1 2 2 3 3 4 4 5 5 10 10 7 7

11 11 640 10 20 600640 10 20

600 600

1240 600 2355 2295 2295 2315
1330
1370

50 900 900 900 900 470

4120

4135

50 900 900 900 900 470

4120 440 600 600 445 2085 484 600 600 401 2085

4135

570 600 380 600 570
245 210 940 210 740 210 245

2800 430 25 460

40 570 600 380 600 570

2775 430 25 460

190 240 415 230

190 240 415 230 340 340

1215 380 55 325 380

910 310

ბეტონის დამცავი კედელი H=2.5მ 1 2 9

10

12 აბგ 6 6 5 6 რ. ებრალიძე გ. ახუაშვილი ქალაქი თბილისი, საქართველოს სამხედრო გზაზე, სასტუმრო "უშბას" მოპირდაპირედ (ს/კ: 01.13.01.20.069) არსებული ბენზინგასამართი სადგურის გაზგასამართ კომპლექსად რეკონსტრუქციის პროექტი ა. ლომსაძე დირექტორი ფურც-ბი კორექტირებული პროექტი შეამოწმა ფურცელი მთ.არქიტექტორი დაამუშავა სახურავის გეგმა მ 1:200 ა. ლომსაძე შ.პ.ს "ბიჯი ჯგუფი" 2015 წ რ. ებრალიძე ავტორი

ექსპლიკაცია

1. saoperatoro
2. გაზის საკომპრესორო და ფილტრების შენობა
3. gazdammuxti სვეტები
4. ნავთობპროდუქტების სარიგებელი სვეტები
5. ნავთობპროდუქტების მიწისქვეშა რეზერვუარების sarkofagi
6. mexamridi
7. mosacdeli
8. farduli
9. სახანძრო სტენდი
10. el. transformatori
11. მიწისქვეშა სახანძრო ჰიდრანტი

12. გაზის მილგაყვანილობის ტექნოლოგიური არხი 333 333 444 444 444 7 8

11

11

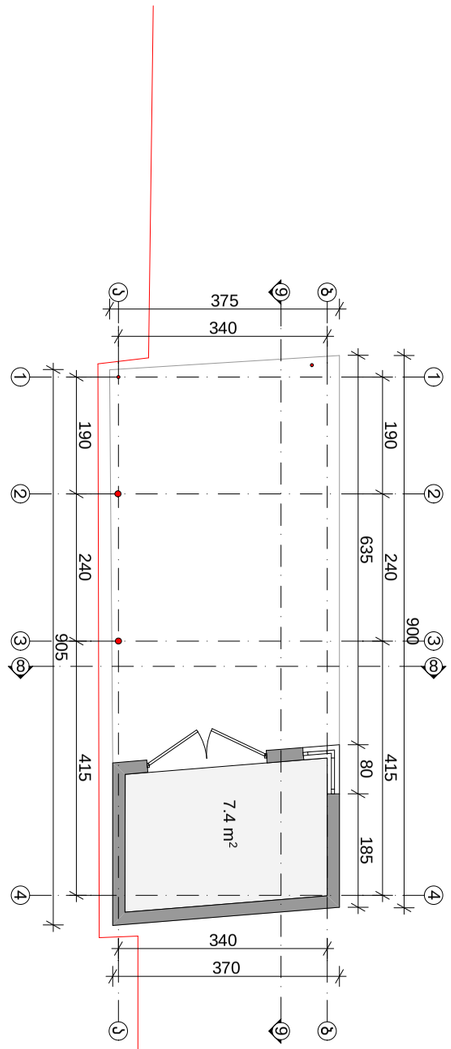

დირექტორი	რ. ებრალიძე		ქალაქი თბილისი, საქართველოს საბჭოდრო გზაზე, სასტუმრო "უშბას" მოკირწლაირებელ (ს/ქ: 01.13.01.20.069) არსებული ბენზინგასამართი სადგურის გაზგასამართ კომპლექსად რეკონსტრუქციის პროექტი	შ.პ.ს "ზივჯი ჯგუფი"		2015 წ
მთ.არქიტექტორი	ა. ლომსაძე			ფურცელი	ფურც-ბი	
ავტორი	ა. ლომსაძე		*აზომვითი ნახაზი*			
დაამუშავა	რ. ებრალიძე		მოსაცდელის გეგმა მ 1:100			
შეამოწმა	გ. ახუაშვილი					

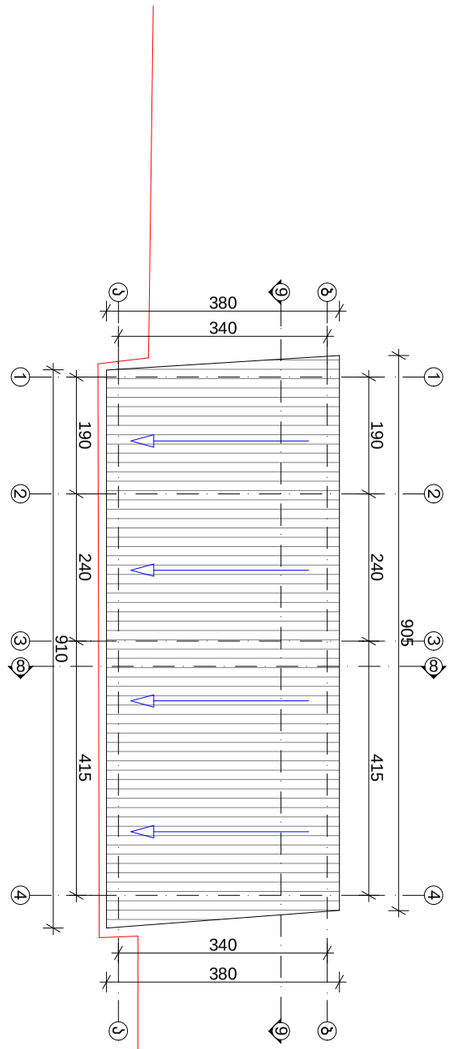

დირექტორი	რ. ებრალიძე		ქალაქი თბილისი, საქართველოს საბჭოდრო გზაზე, სასტუმრო "უშბას" მოკირწლაირებელ (ს/ქ: 01.13.01.20.069) არსებული ბენზინგასამართი სადგურის გაზგასამართ კომპლექსად რეკონსტრუქციის პროექტი	შ.პ.ს "ზივჯი ჯგუფი" 2015 წ		
მთ.არქიტექტორი	ა. ლომსაძე			ფურცელი	ფურც-ბი	
ავტორი	ა. ლომსაძე		*აზომვითი ნახაზი*			
დაამუშავა	რ. ებრალიძე		მოსაცდელის სახურავის გეგმა მ 1:100			
შეამოწმა	გ. ახუაშვილი					