წვადი მასალები იფარება
ხანძარსაწინააღმდეგო ნივთიერებით

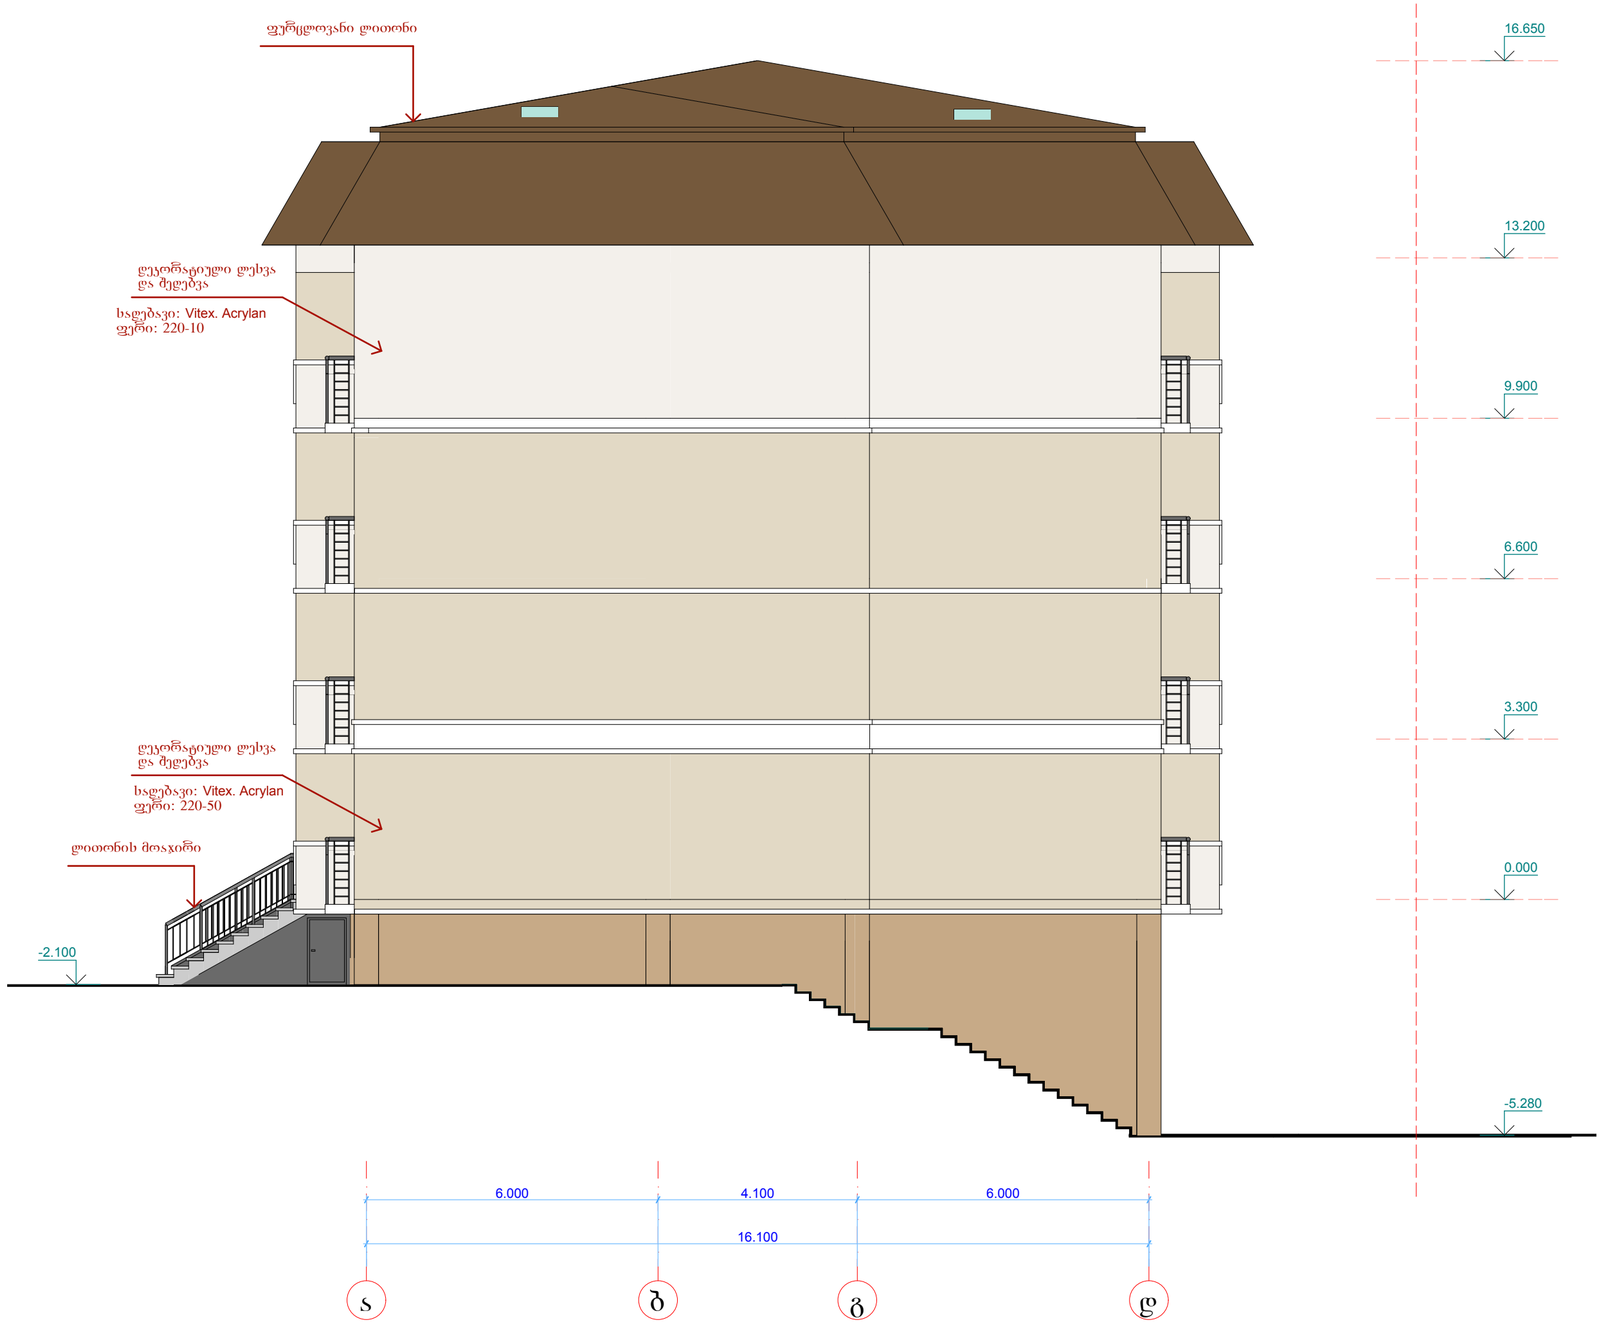

მრავალბინიანი
საცხოვრებელი სახლი

ქ.თბილისი, გრიზინის ქ., #13

ფასადი ა-დ
ღერძებს შორის

მასშტაბი 1:100

სტადია	ფურცელი	ფურცლები
მ	17	27

დირექტორი	ბ.ჯუგაშვილი	
პრ.მთ.არქ	ა.ლობანოვი	
პრ. ავტორი	ა.ლობანოვი	
შესრულა	ა.ლობანოვი	
შეამოწმა	ბ.ჯუგაშვილი	

ART project

წვადი მასალები იფარება
ხანძარსაწინააღმდეგო ნივთიერებით

მრავალბინიანი
საცხოვრებელი სახლი

ქ.თბილისი, გრიზნის ქ., #13

ფასადი ღ-ს
ღერძებს შორის

მასშტაბი 1:100

სტადია	ფურცელი	ფურცლები
მ	18	27

დირექტორი	ბ.ჯეგიაშვილი	
პრ.ძი.არქ	ა.ლობანოვი	
პრ. ავტორი	ა.ლობანოვი	
შეასრულა	ა.ლობანოვი	
შეამოწმა	ბ.ჯეგიაშვილი	

ART project

წვადი მასალები იფარება
ხანძარსაწინააღმდეგო ნივთიერებით

მრავალბინიანი
საცხოვრებელი სახლი

ქ.თბილისი, გროზნოს ქ., #13

ფასადი 7-1
დერძებს შორის

მასშტაბი 1:100

სტადია	ფურცელი	ფურცლები
მ	16	27

ლიზუქტორი	ბ.ჯაგმაიდლი	
პრ.მთ.არქ	ს.ლობანოვი	
პრ. კატორი	ს.ლობანოვი	
შეასრულა	ს.ლობანოვი	
შეამოწმა	ბ.ჯაგმაიდლი	

ART project

მრავალბინიანი
საცხოვრებელი სახლი

ქ.თბილისი, გროზნოს ქ., #13

ფასადი 1-7
ღერძებს შორის

მასშტაბი 1:100

წვადი მასალები იფარება
ხანძარსაწინააღმდეგო ნივთიერებით

სტადია	ფურცელი	ფურცლები
მ	15	27

დირექტორი	ბ.ჯგარკავილი	
პრ.ძი.არქ	ა.ლობანოვი	
პრ. ავტორი	ა.ლობანოვი	
შეასრულა	ა.ლობანოვი	
შეამოწმა	ბ.ჯგარკავილი	

ART project

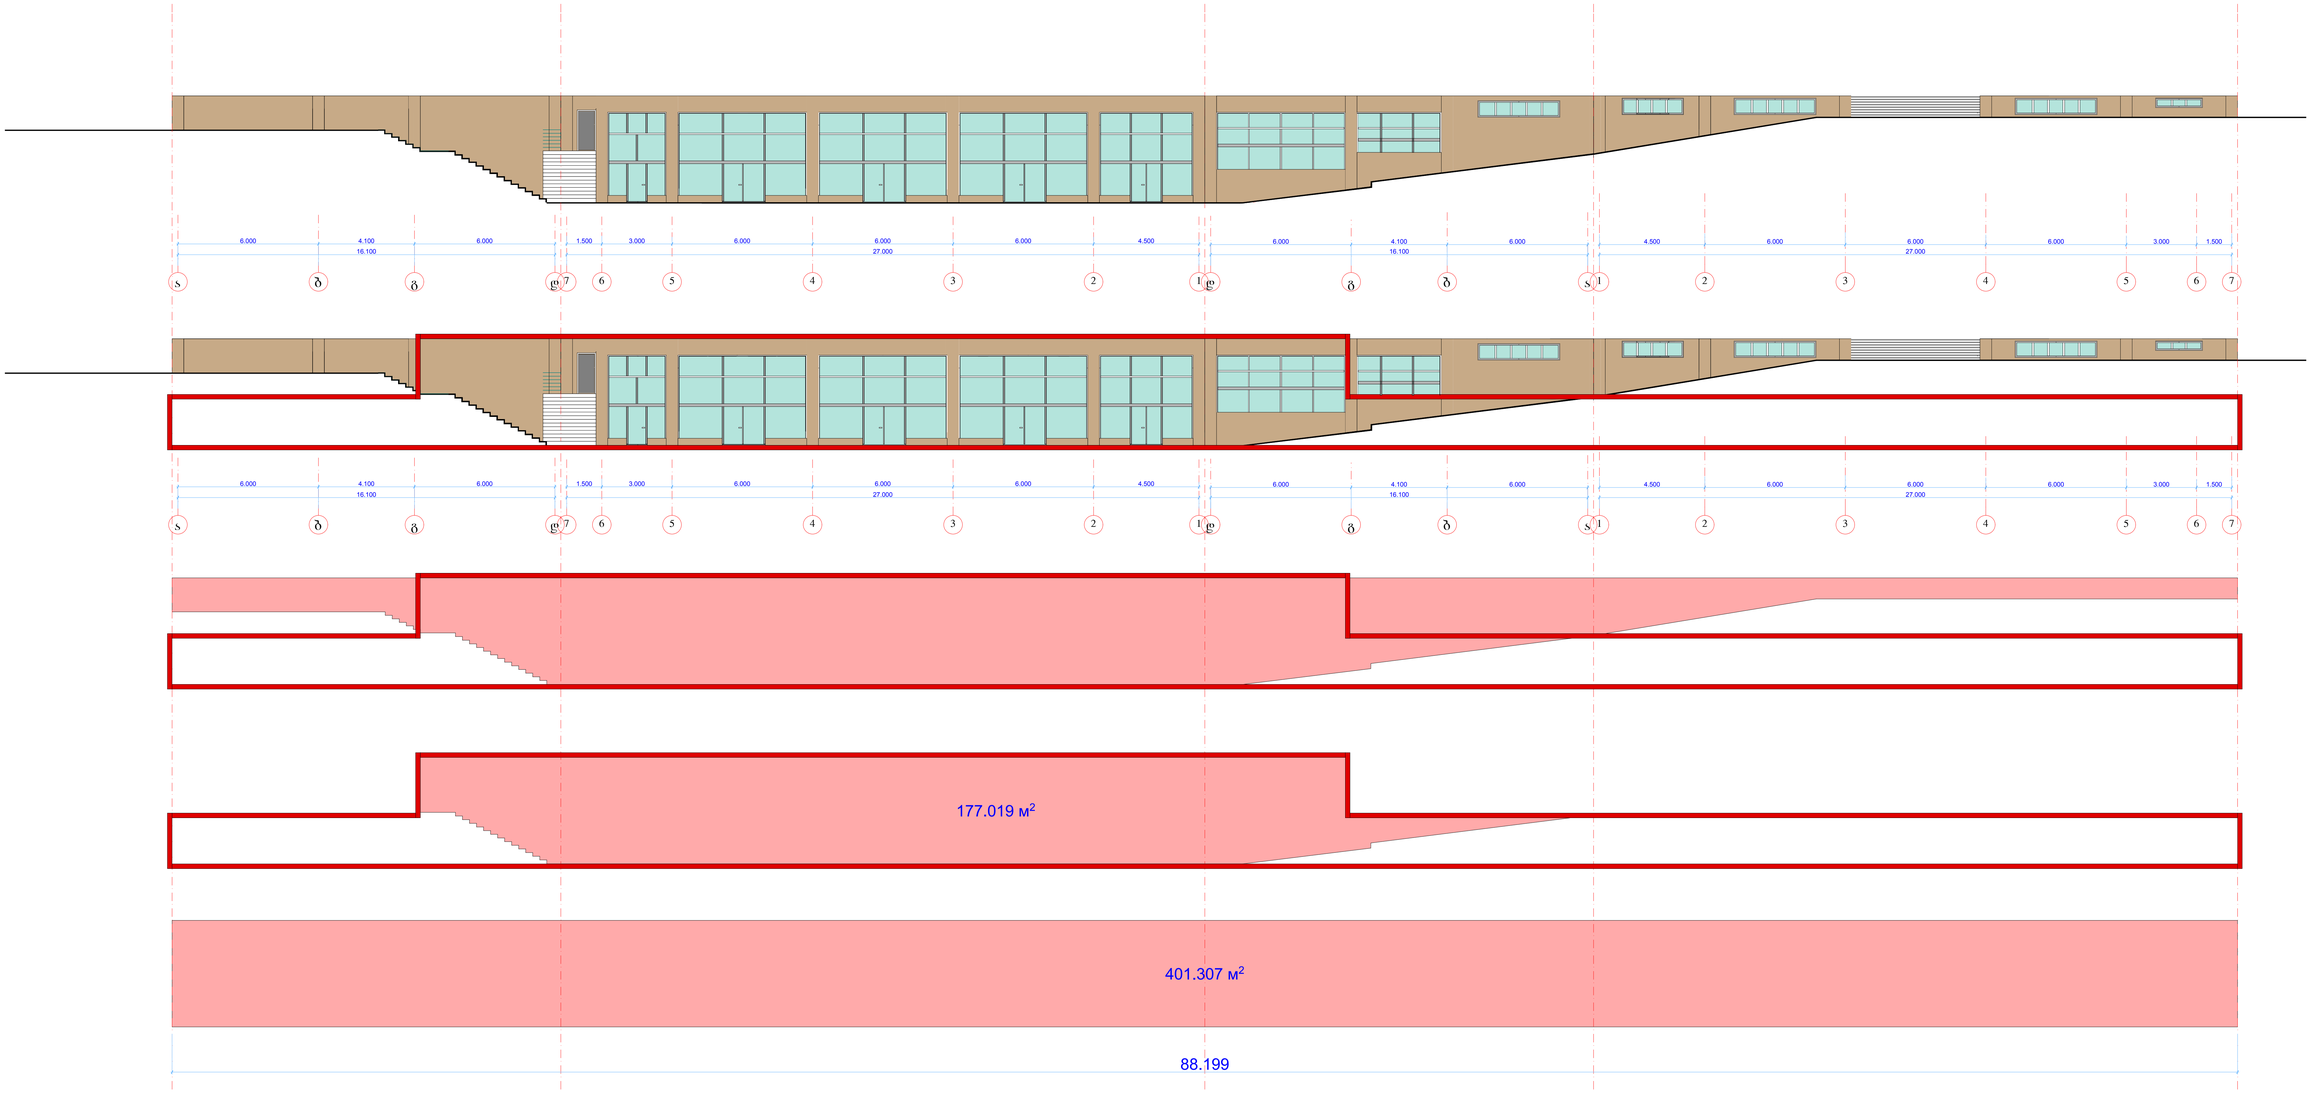

6.000 4.100 6.000
27.000 16.100

6.000 4.100 6.000 1.500 3.000 6.000 6.000 6.000 4.500
16.100 27.000

4.500 6.000 6.000 6.000 3.000 1.500

88.199

27.000

4.500 6.000 6.000 6.000 3.000 1.500
16.100

6.000 4.100 6.000
27.000 16.100

1.500 3.000 6.000 6.000 6.000 4.500 6.000 4.100 6.000

401.307 м

2

177.019 м

2

a b g d 7 6 5 4 3 2 1 d g b a 1 2 3 4 5 6 7

მიწისპირა სართულის საშუალო სიმაღლე: H = 177,02 : 88,2 = 2 მ

a b g d 7 6 5 4 3 2 1 d g b a 1 2 3 4 5 6 7

m 27

სტადია ფურცელი ფურცლები

შეასრულა

ა.ლობანოვი

ა.ლობანოვი
ბ.ჯუგაშვილი

მიწისპირა სართულის
განშლა

ქ.თბილისი, გროზნოს ქ., #13

მრავალბინიანი
საცხოვრებელი სახლი

ა.ლობანოვი

დირექტორი
პრ.მთ.არქ

მასშტაბი 1:100

პრ. ავტორი

ბ.ჯუგაშვილი

შეამოწმა