ფასადი ა-დ ღერძებს შორის მასშტაბი 1:200

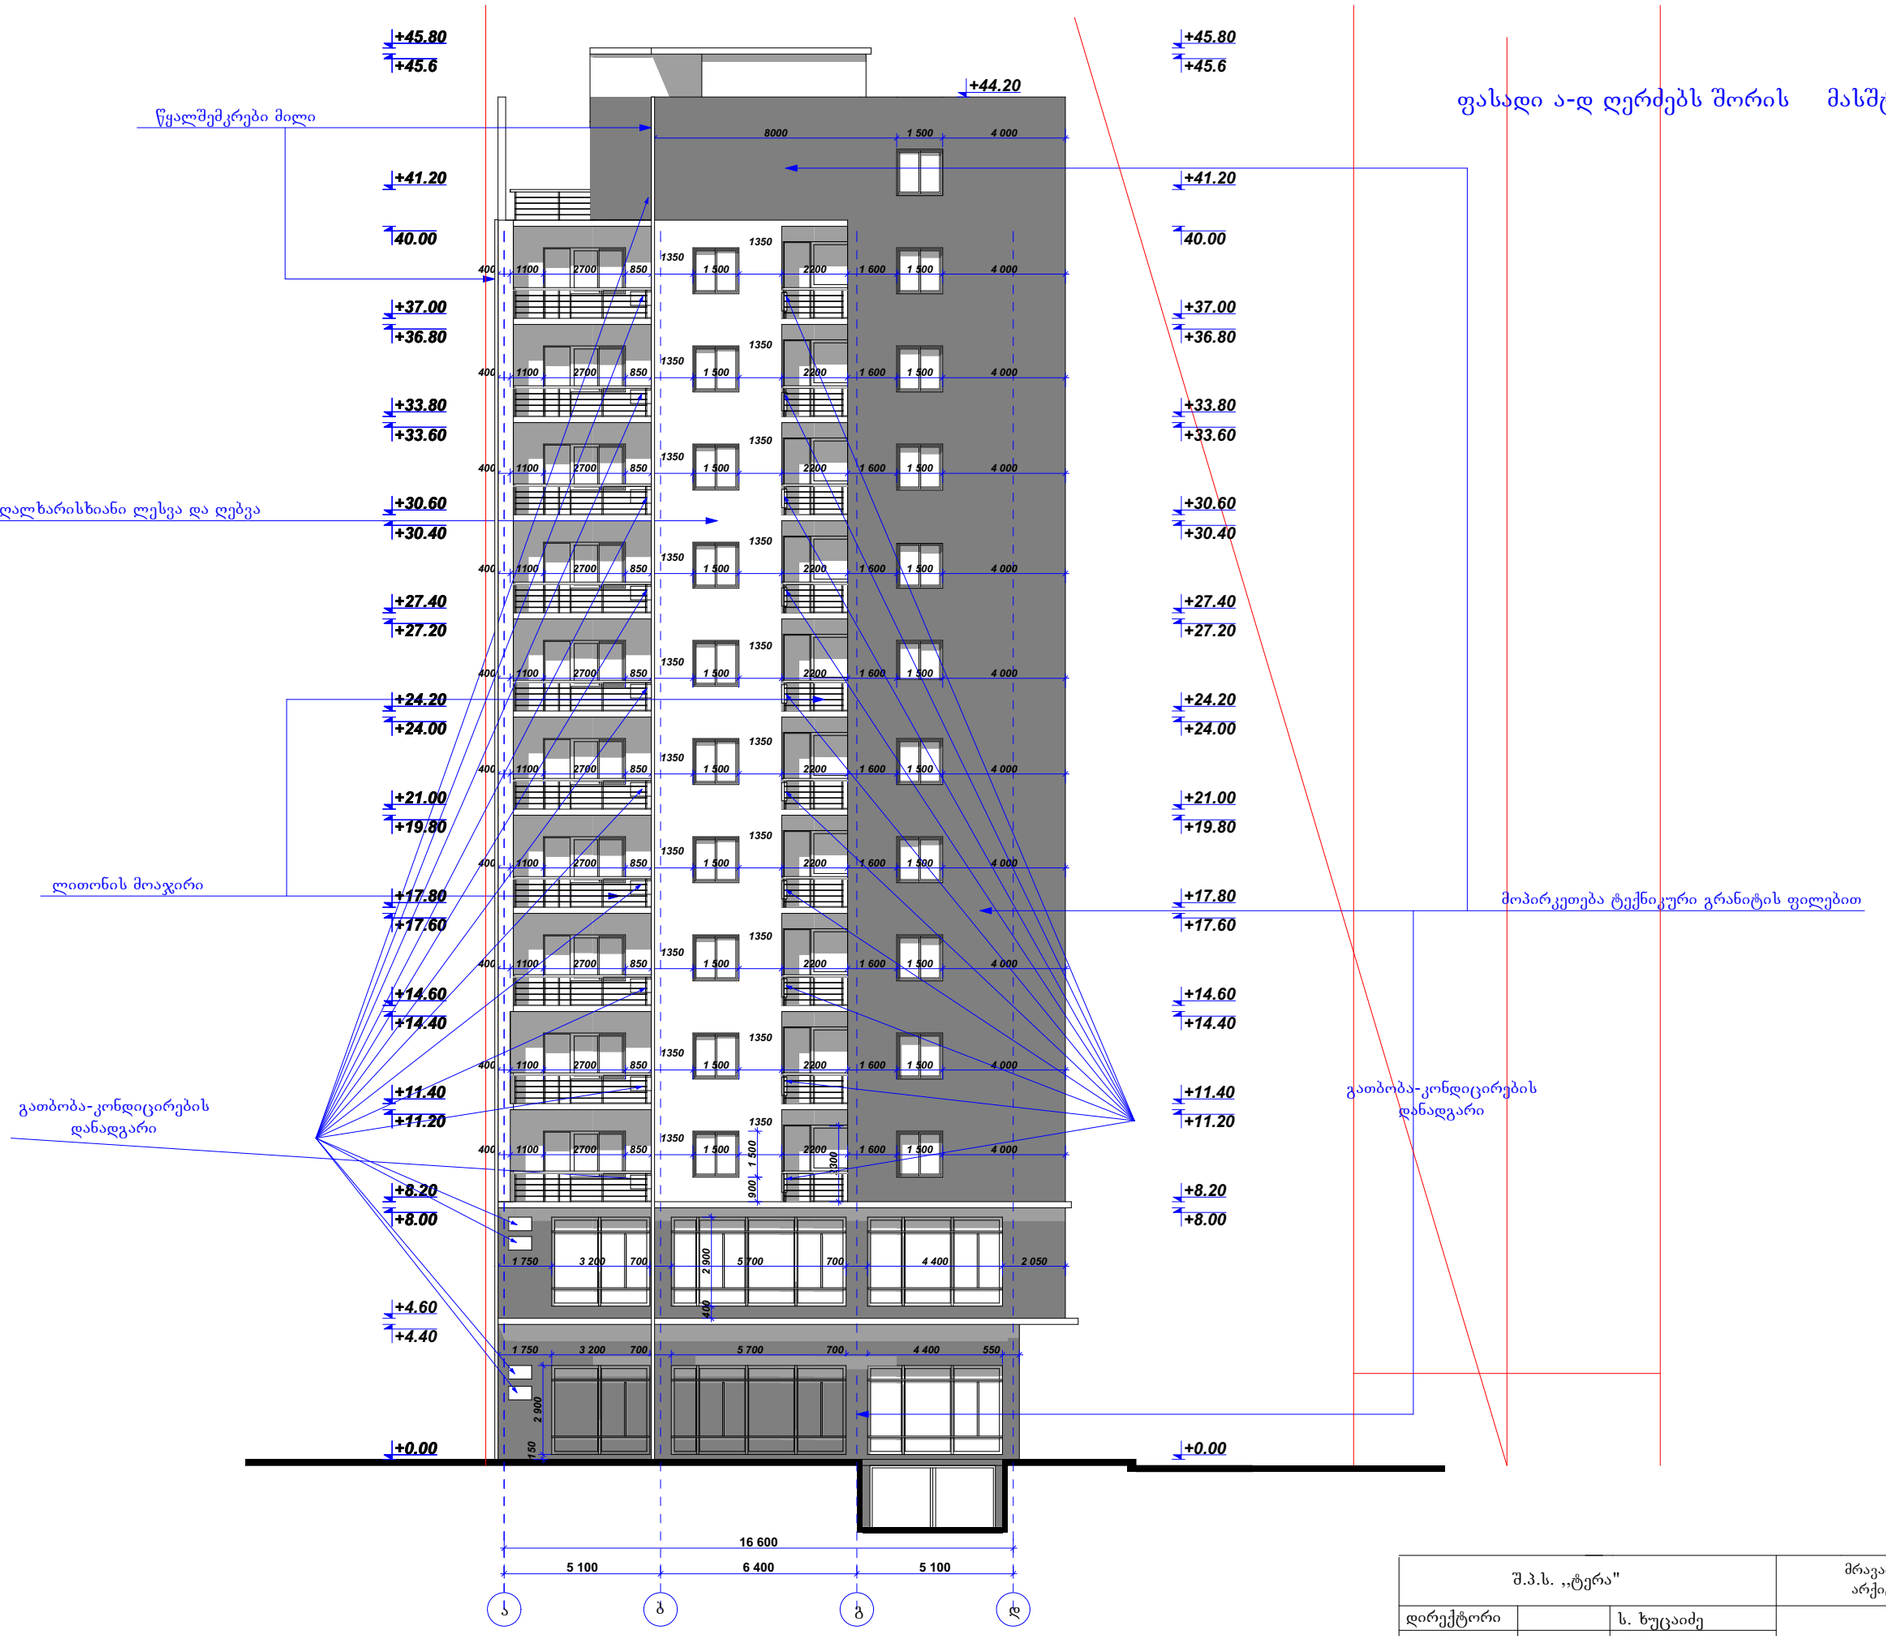

შ.პ.ს. ,,ტერა"			მრავალფუნქციური შენობის არქიტექტურული პროექტი
დირექტორი		ს. ხუცაიძე	ფურც.№
პრ. მთ. არქ.		ნ. ფარცხალაძე	ფურცლ.
შეასრულა		ნ. ფარცხალაძე	
			მ. 1:100