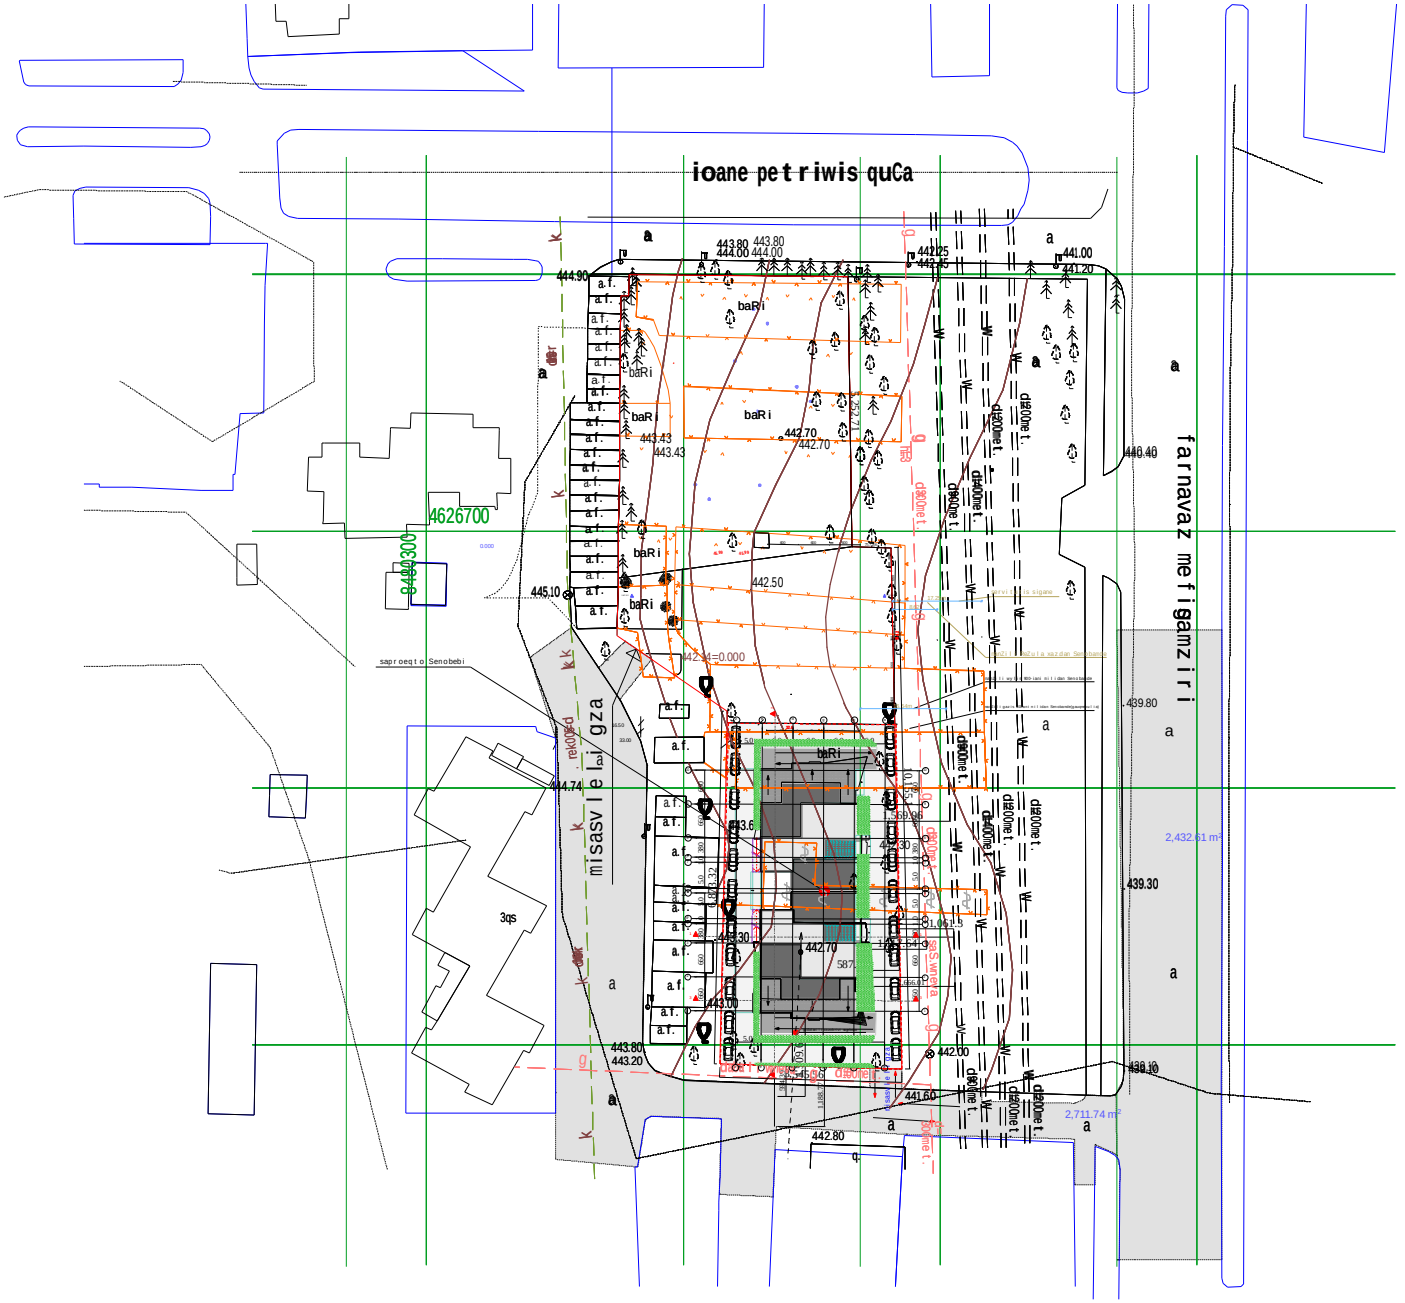

formati A-2	Tbilisi 2014 w. DdakveTa #		
eqsplikacia			
gen gegma			
pirobiTi niSnebi			
ganaSenianebis farTi 1555.54 m²			
dankveTi			
prodiusi investi			
SeTanxmebulia dankveTTan			
proeqtis saxelwodeba			
mravalbiniani sacxovrebeli saxli			
Sps. „Cube-X„ saqarTvelo. Tbilisi. zandukelis q. #11-is tel: 574 11 11 06			
damfuZnebeli	I.Jvania		
arqiteqtori	zgigauri		
arqiteqtori	dxizaniSvili		
arqiteqtori	I. Jvania		
masStabi	1:200		
TariRi			
stadia		furclebi	furceli
proeqti			

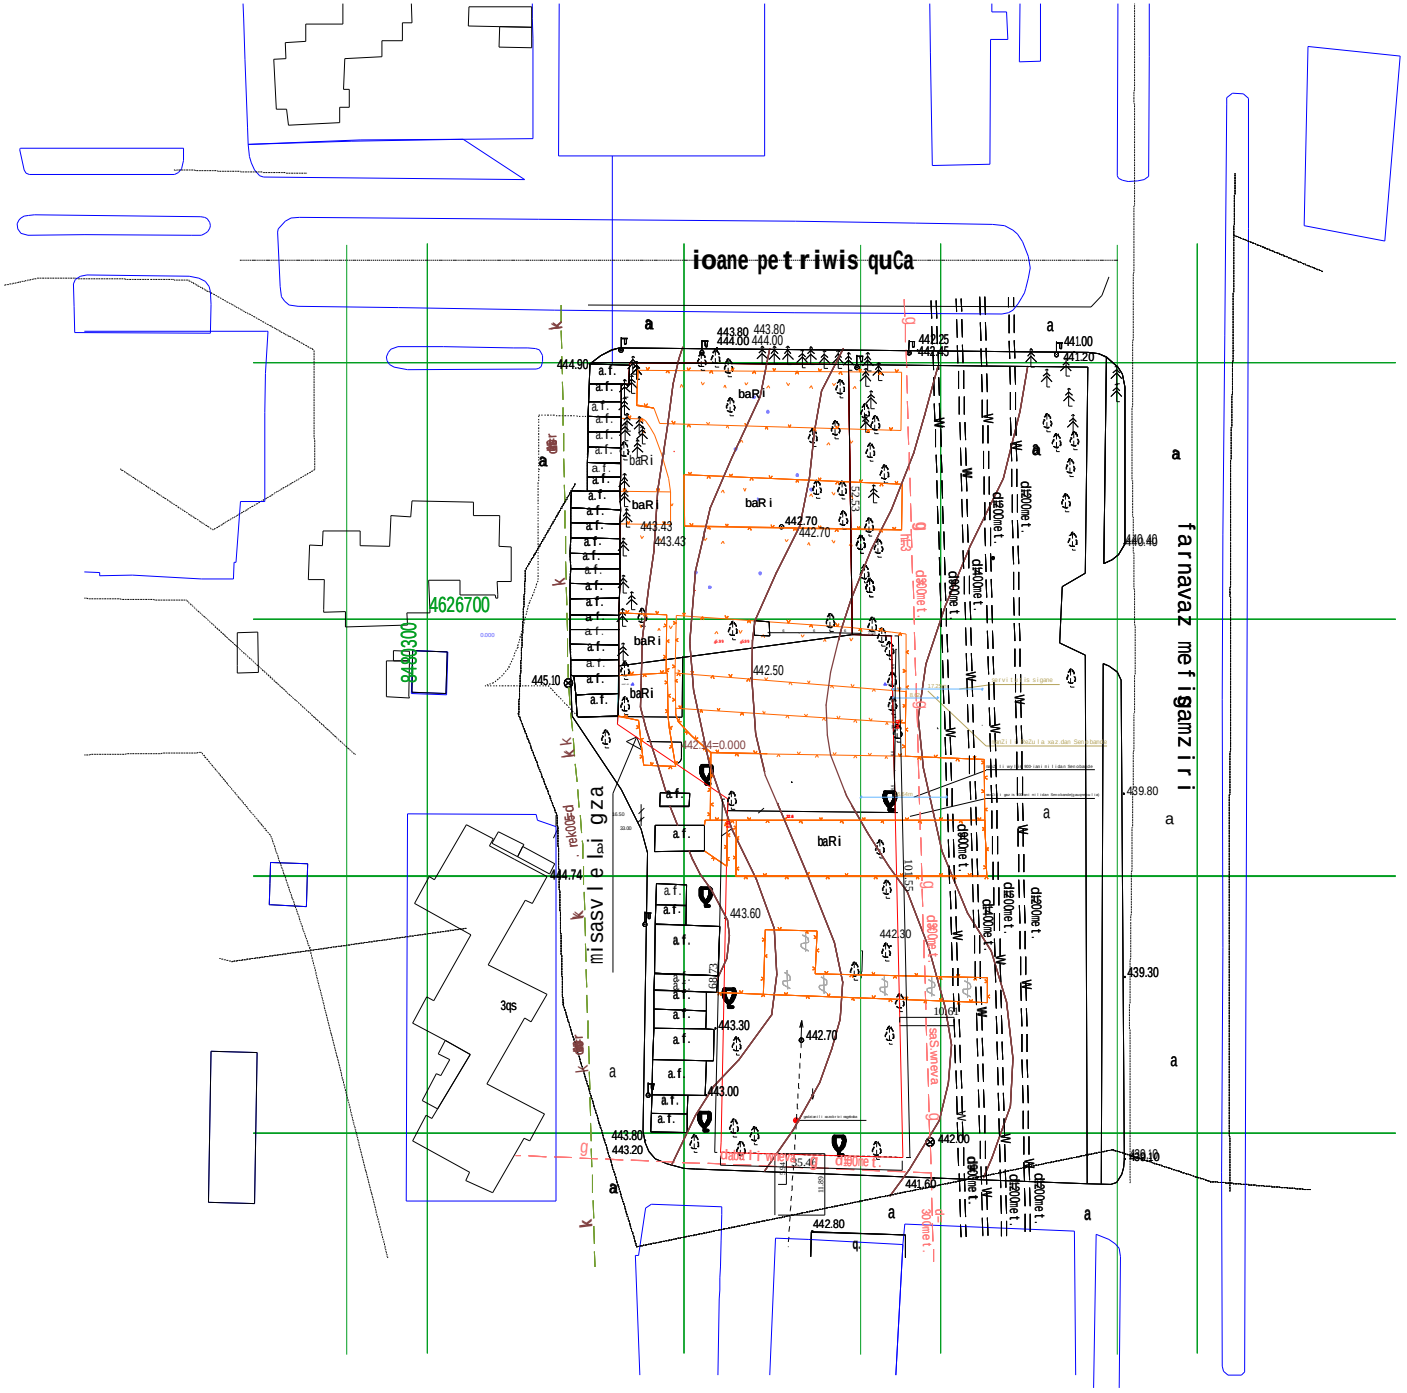

formati A-2	Tbilisi 2014 w. DdakveTa #		
eqsplikacia			
pirobiTi niSnebi			
dankveTi			
prodius investi			
SeTanxmebulia dankveTTan			
proeqtis saxelwodeba			
mravalbiniani sacxovrebeli saxli			
Sps. „Cube-X„ saqarTvelo. Tbilisi. zandukelis q. #11-is tel: 574 11 11 06			
damfuZnebeli	I.Jvania		
arqiteqtori	zgigauri		
arqiteqtori	dxizaniSvili		
arqiteqtori	I. Jvania		
masStabi	1:200		
TariRi			
stadia		furclebi	furceli
proeqti			

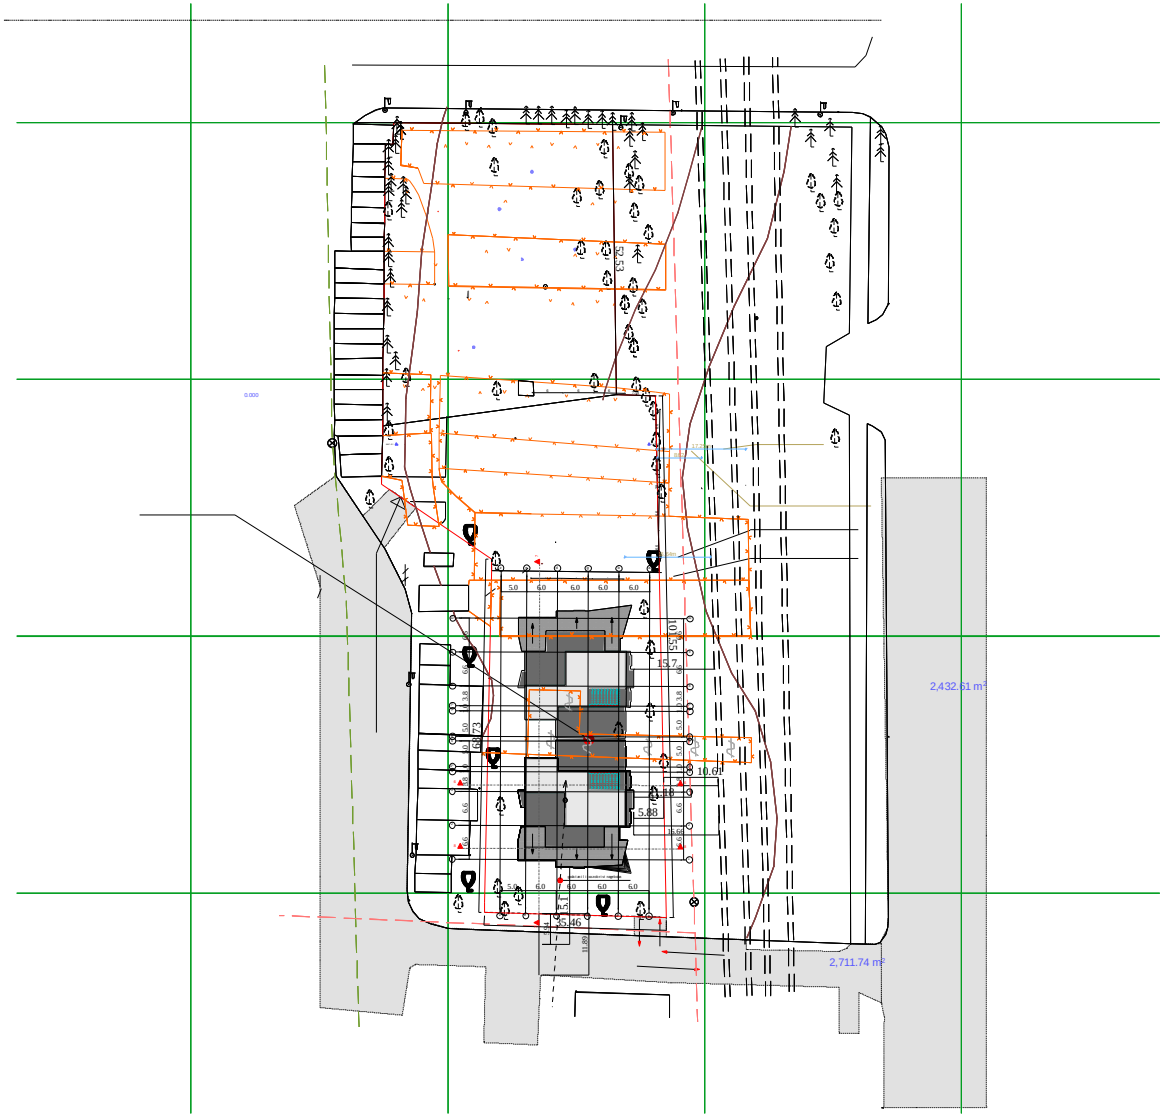

formati A-2	Tbilisi 2014 w. DdakveTa #		
eqsplikacia			
pirobiTi niSnebi			
dankveTi			
prodiusi investi			
SeTanxmebulia dankveTTan			
proeqtis saxelwodeba			
mravalbiniani sacxovrebeli saxli			
Sps „Cube-X„ saqarTvelo. Tbilisi. zandukelis q. #11-is tel: 574 11 11 06			
damfuZnebeli	I.Jvania		
arqiteqtori	zgigauri		
arqiteqtori	dxizaniSvili		
arqiteqtori	I. Jvania		
masStabi	1:200		
TariRi			
stadia		furclebi	furceli
proeqti			