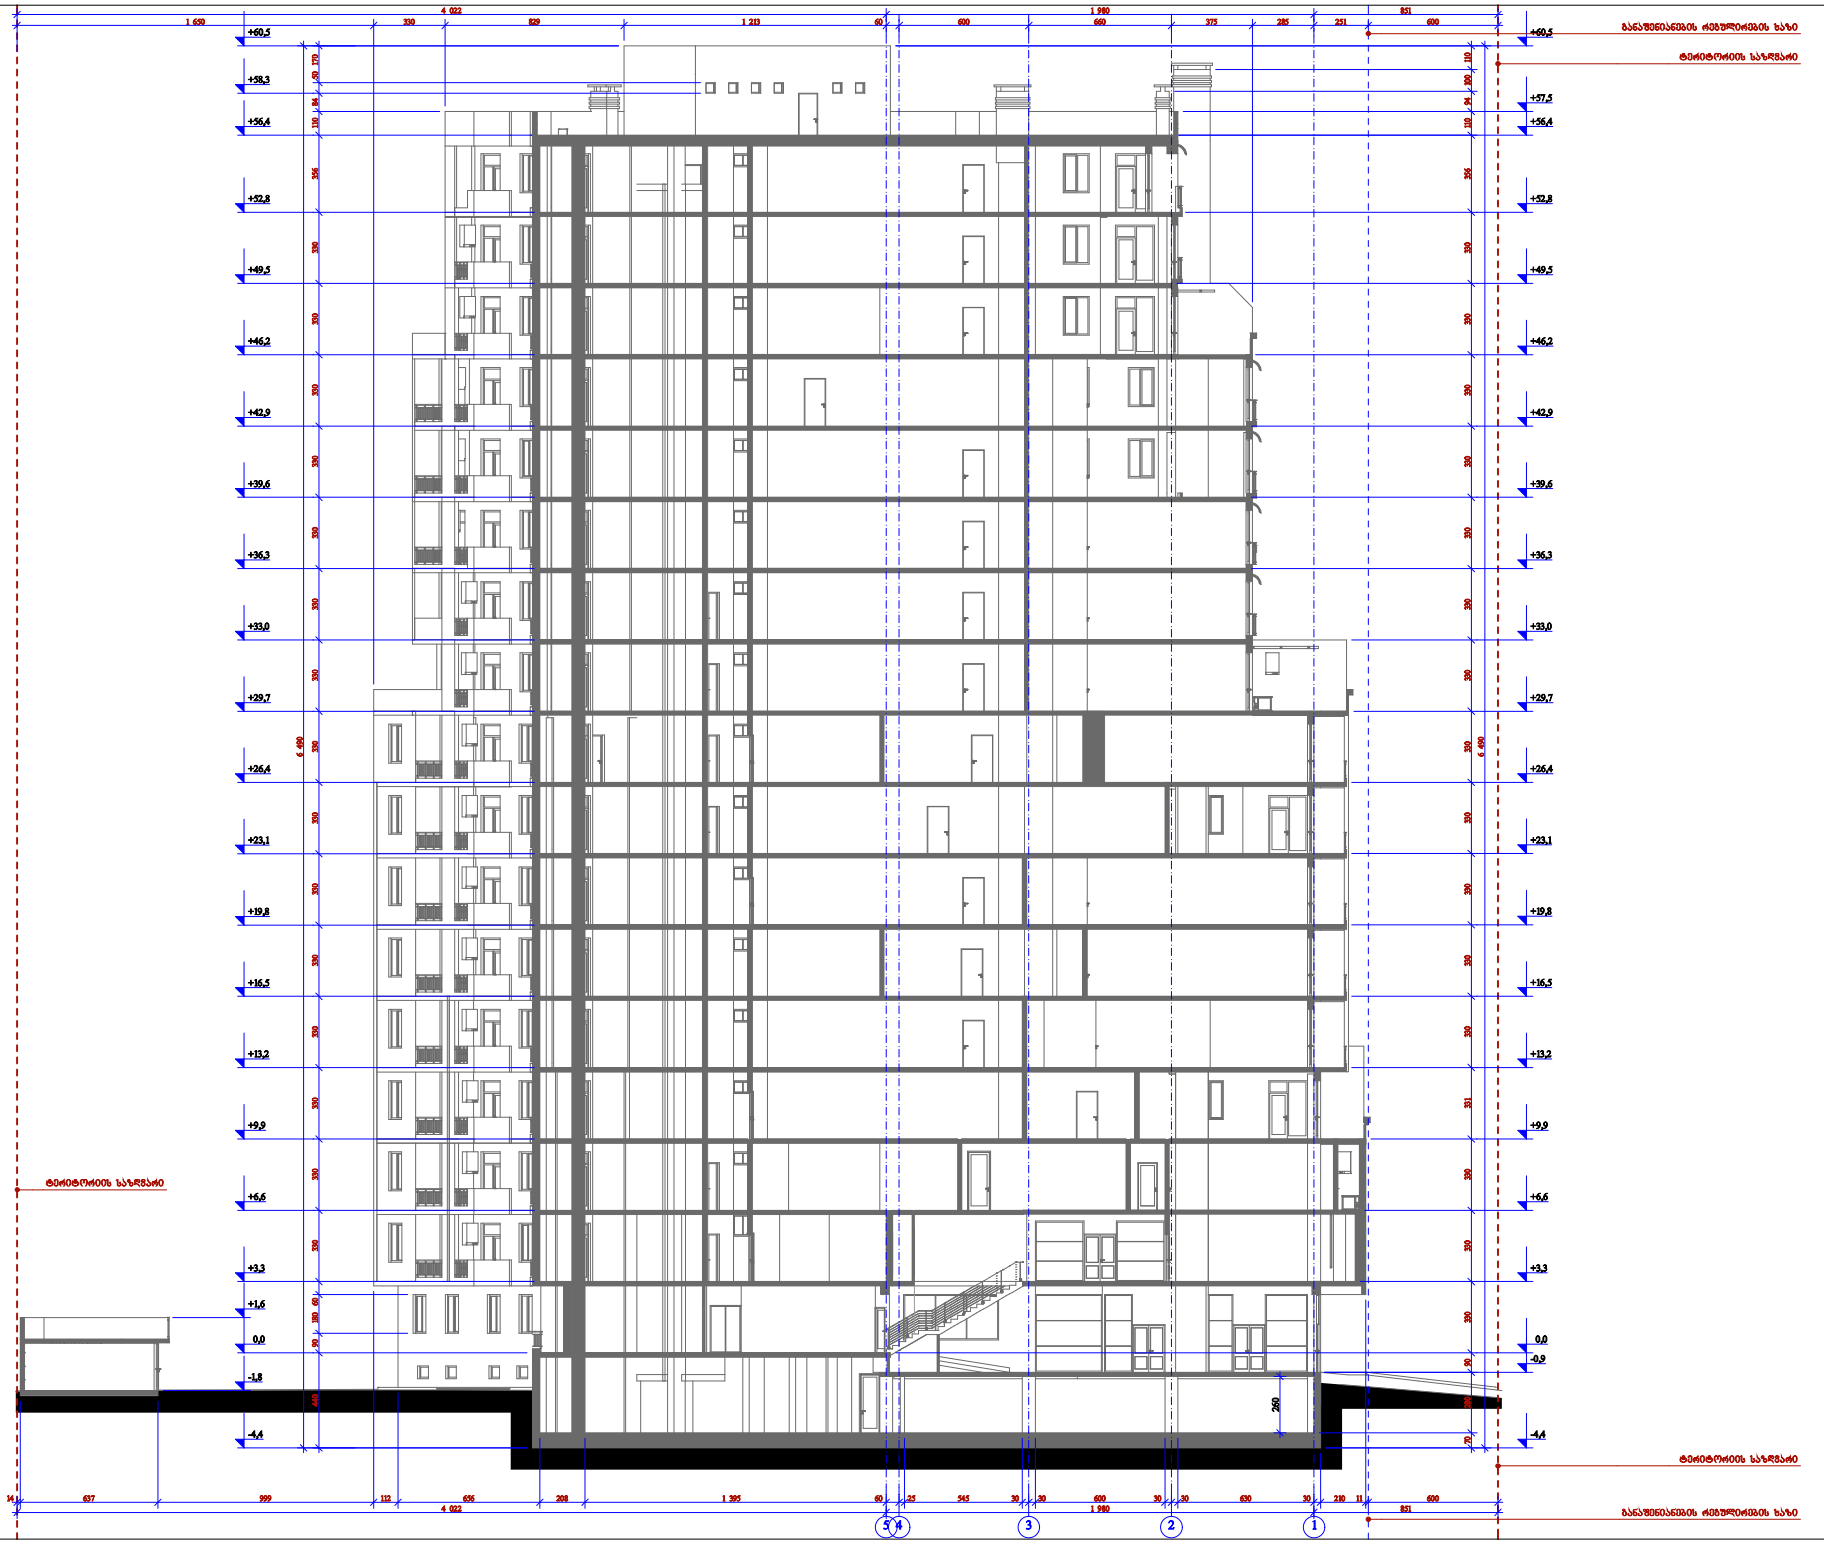


ი.ბ.ა. "დიდუბე-777"

მრავალფუნქციური შენობა - საცხოვრებელი, კომერციული, საოფისე

შპრავი ქონების საკადასტრო კოდი:
01.13.06.010.021

მის.: თბილისი, ვაჟა-ფშაველას და სოხუმის ქუჩებს შორის (ნაკვეთი 10/021)

შენიშვნა:


1. ზომები მოცემულია სანტიმეტრებში;
2. ნახაზის ჭრელა ცვლილება მშენებლობისას წინასწარ უნდა შეთანხმდეს პროექტის ავტორთან.

ჭრილი "1-1"

მ. 1:100

თანამდებობა	გვარი	ხელმოწერა	ბეჭედი
მმართ. თანამდებობის:	მ. ქასანაშვ		
მთ. არქიტექტორი:	ზ. ქანთარია		
არქიტექტორი:	ბ. ჯინჯანაშვ		
არქიტექტორი:	დ. გოგაშვ		

თბილისი 2015 წ.

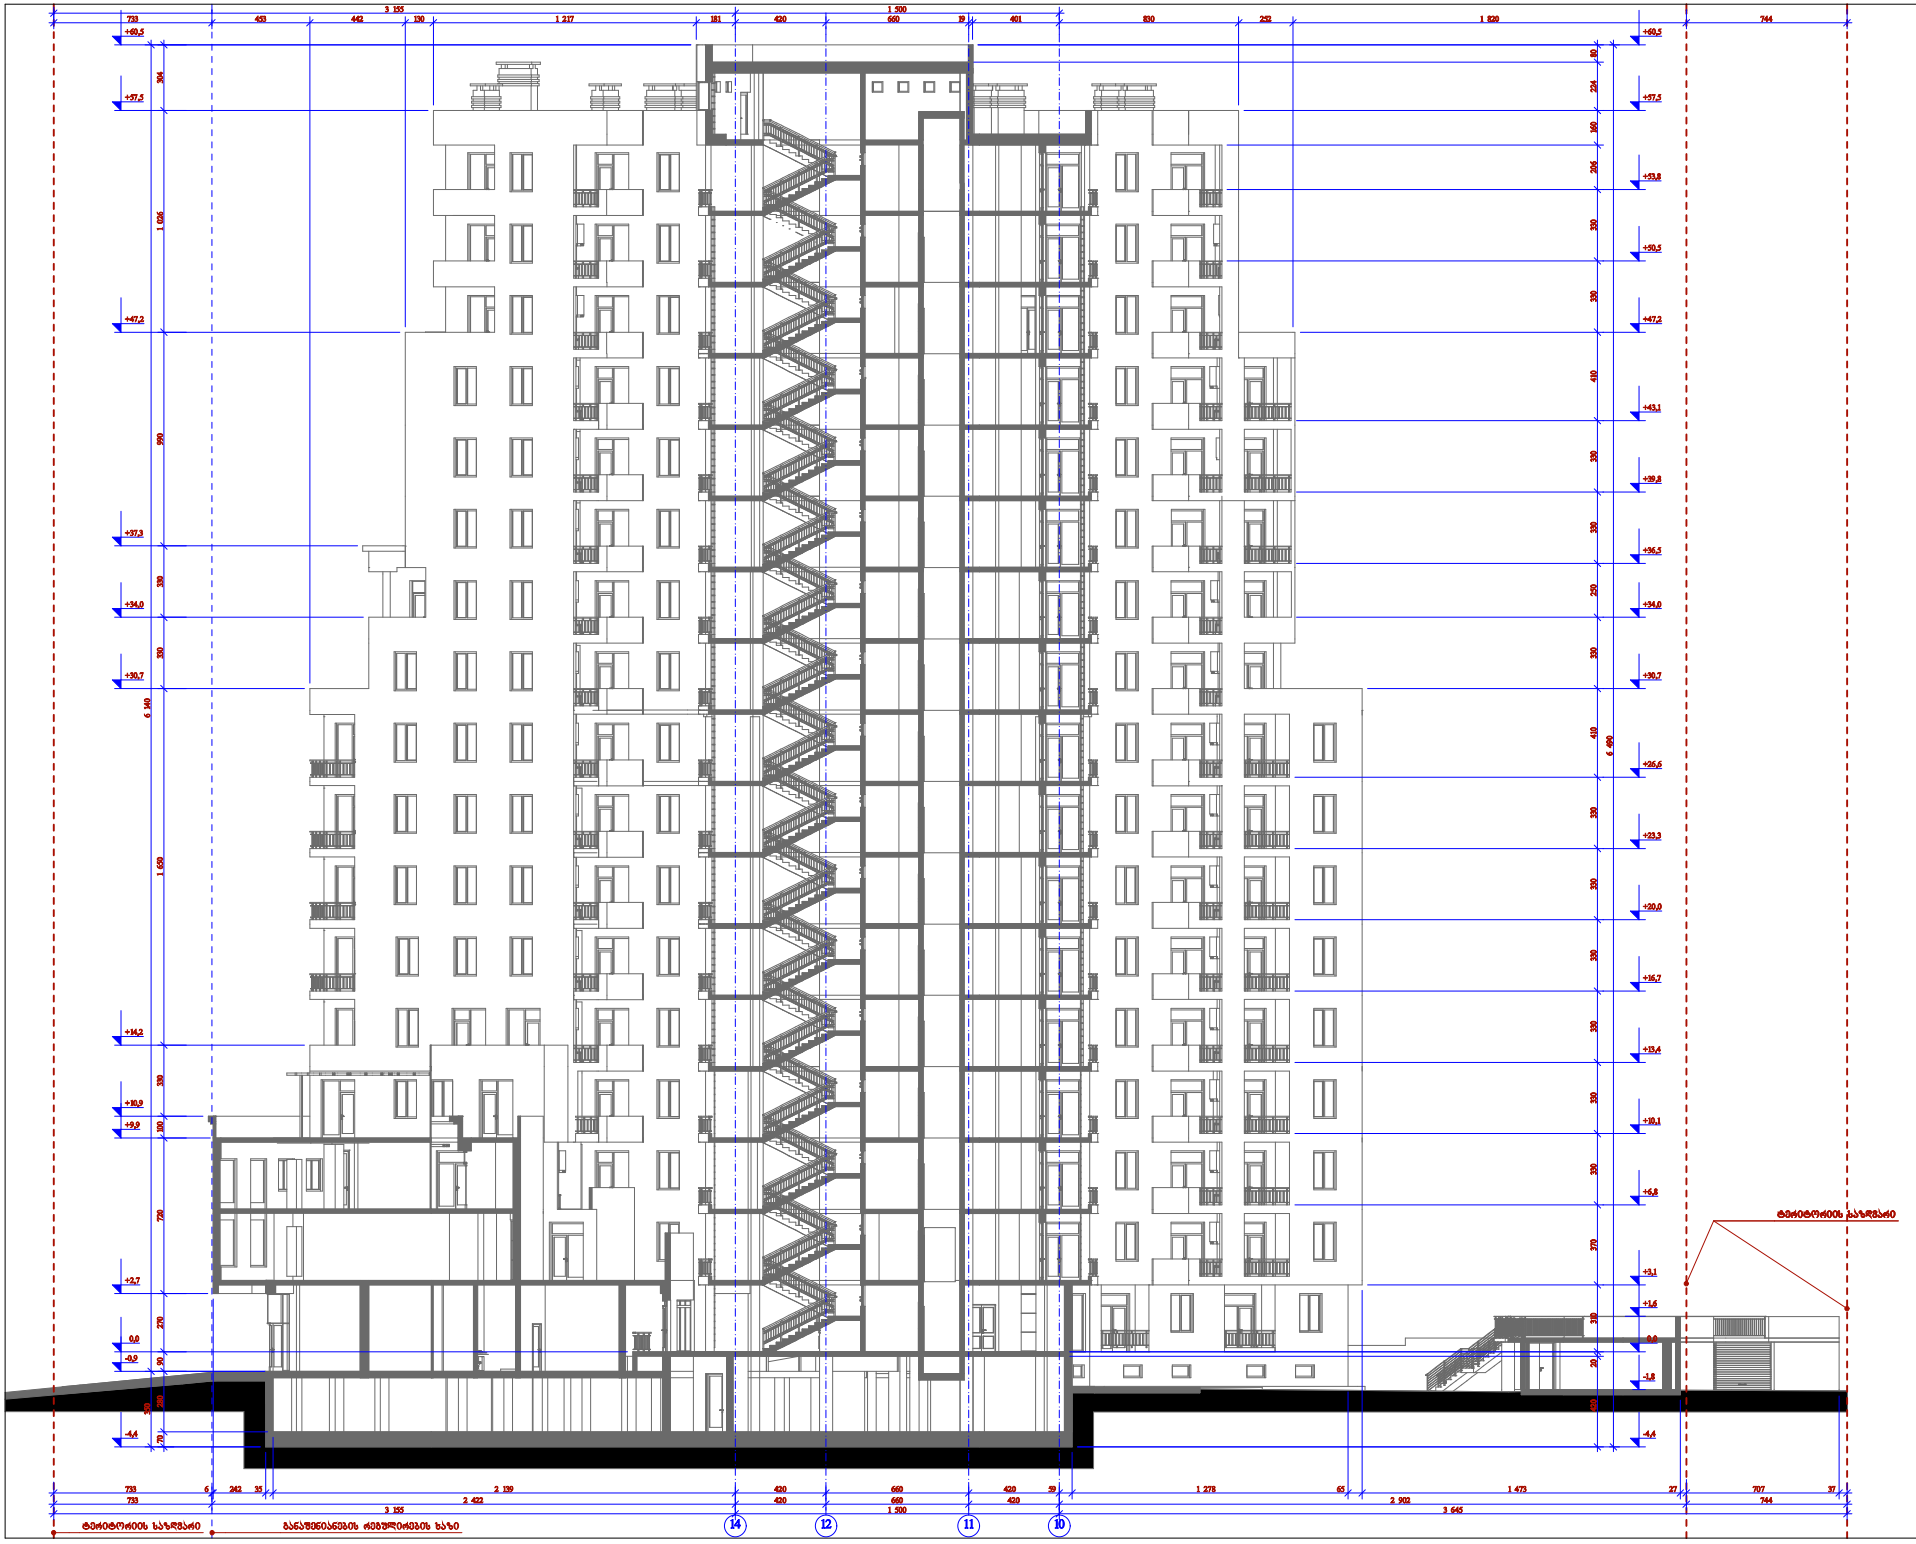

ი.ბ.ა. "დიდუბე-777"

მრავალფუნქციური შენობა - საცხოვრებელი, კომერციული, საოფისე

შპრავი ქონების საკადასტრო კოდი:
01.13.06.010.021

მის.: თბილისი, ვაჟა-ფშაველის და სოხუმის ქუჩების შორის (ნაკვეთი 10/021)

შენიშვნა:

1. ზომები მოცემულია სანტიმეტრებში;
2. ნახაზის ცვლილება მშენებლობისას წინასწარ უნდა შეთანხმდეს პროექტის ავტორთან.

ჭრილი "2-2"

მ. 1:100

თანამდებობა	გვარი	ხელმოწერა	ბეჭედი
მმართ. თანამდებობის:	მ. ბაბანაძე		
მთ. არქიტექტორი:	ზ. ბანთარია		
არქიტექტორი:	ბ. ჯინჭარაძე		
არქიტექტორი:	დ. გოგაძე		

თბილისი 2015 წ.