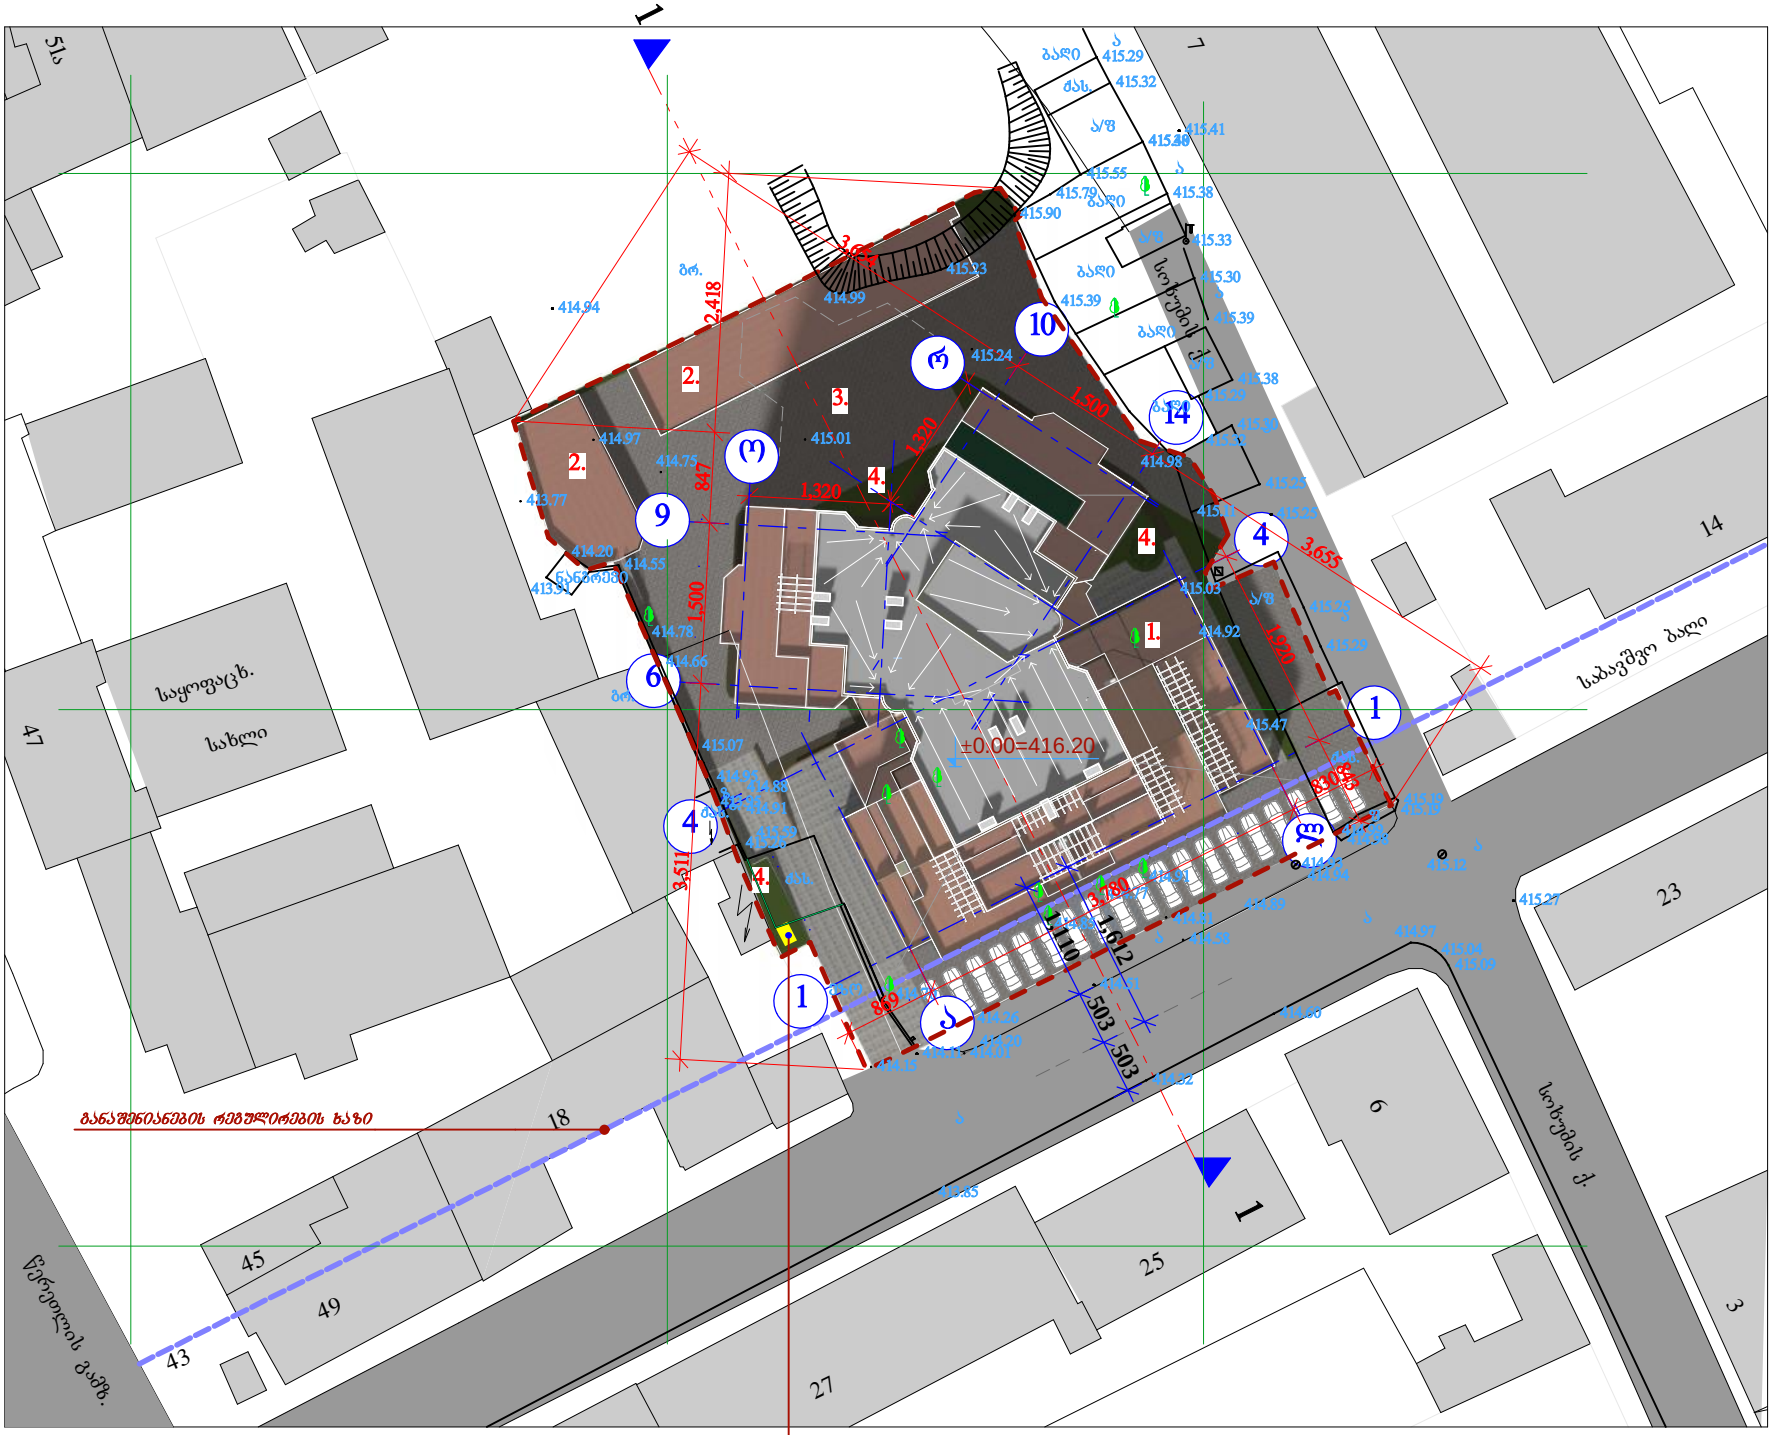


ი.ბ.ა. "დიდუბე-777"

მრავალფუნქციური შენობა - საცხოვრებელი, კომერციული, საოფისე კორექტირებული პროექტი

შპრავი ტონების საკადასტრო კოდი: 01.13.06.010.021

მის.: თბილისი, ევდოშვილისა და სოხუმის ქუჩების შორის (ნაკვეთი 10/021)

პირობითი ნიშნები

- არსებული შენობები
- საპროექტო შენობა
- გზის საფარი
- გამწვანების ზოლი
- ±0.00 იატაკის ნიშნული
- წითელი ხაზები
- განაშენიანების რეგულირების ხაზი
- ხე-ნარგავები

ექსპლიკაცია:

1. პირითადი შენობა
2. ავტოსადგომები
3. შიდა სატრანსპორტო გზა
4. გამწვანება

შენიშვნა:


1. ზომები მოცემულია სანტიმეტრებში;
2. ნახაზის ყველა ცვლილება მშენებლობისას წინასწარ უნდა შეთანხმდეს პროექტის ავტორთან.

სიმაღლის განსაზღვრის სქემა

მ. 1:500

თანამდებობა	გვარი	ხელმოწერა	ბჭარდ
ი.ბ.ა. მთავარმენეჯერი	მ. გაბანაძე		პროექ.
მთ. არქიტექტორი:	ზ. ბანთარია		შეფარ.
არქიტექტორი:	გ. ჯინჭარაძე		
არქიტექტორი:	ლ. გოგაძე		მ. №___

თბილისი 2014 წ.

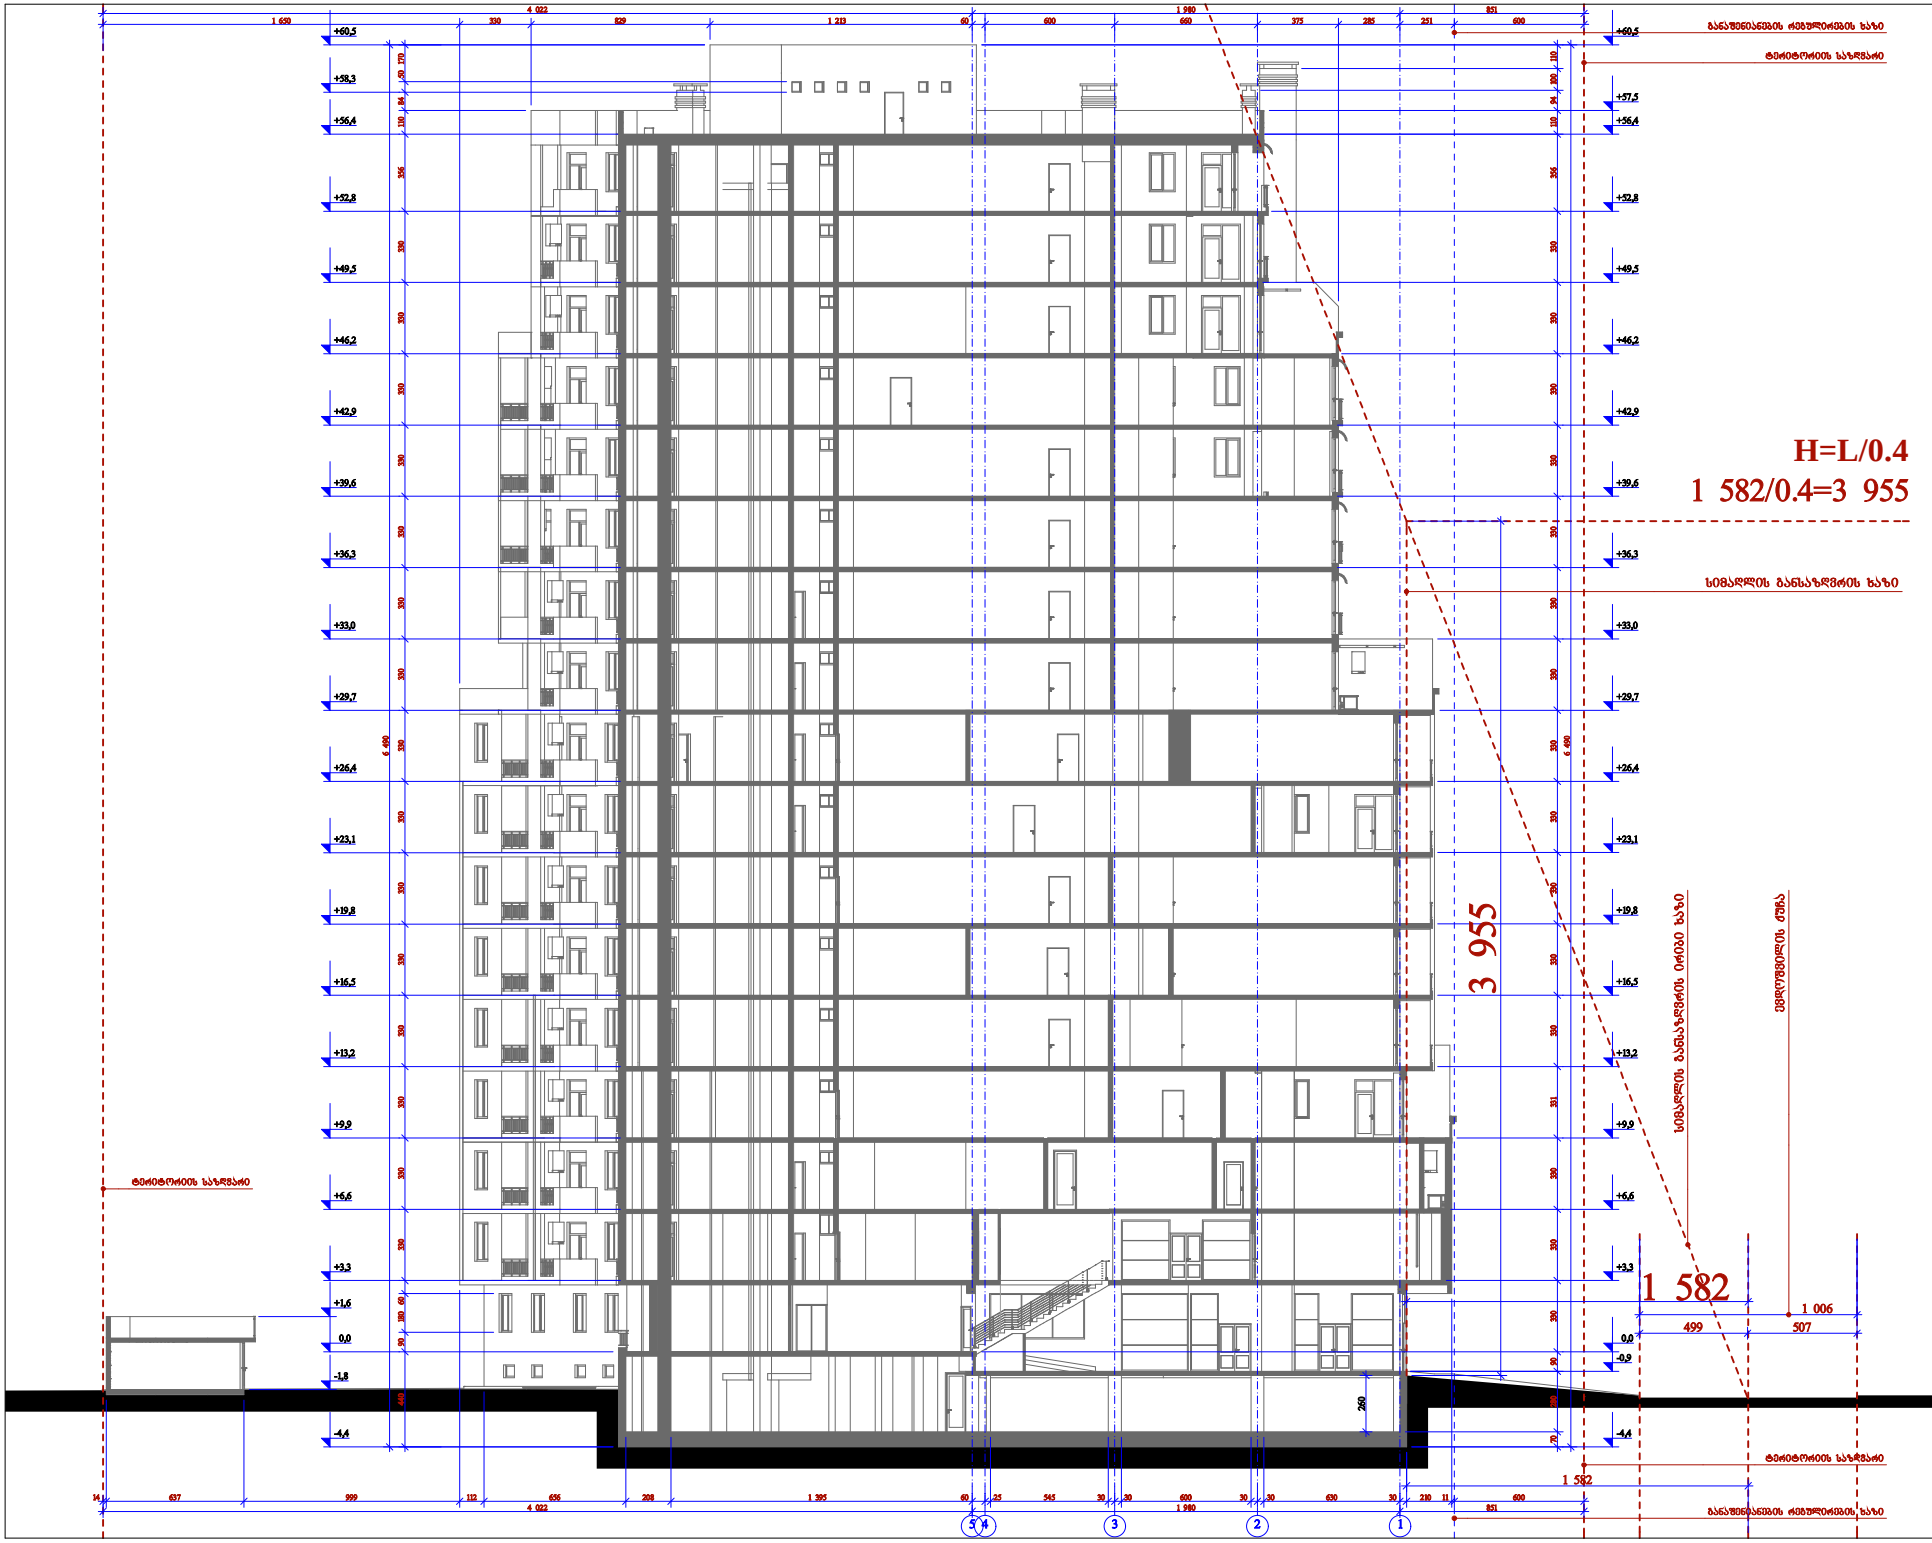

ი.ბ.ა. "დიდუბე-777"

მრავალფუნქციური შენობა - საცხოვრებელი, კომერციული, საოფისე

შპრავი ქონების საკადასტრო კოდი:
01.13.06.010.021

მის.: თბილისი, ვაზოფშაველისა და სოხუმის ქუჩების შორის (ნაკვეთი 10/021)

შენიშვნა:

1. ზომები მოცემულია სანტიმეტრებში;
2. ნახაზის ჭრელა ცვლილება მშენებლობისას წინასწარ უნდა შეთანხმდეს პროექტის ავტორთან.

სიმაღლის განსაზღვრა

მ. 1:100

თანამდებობა	გვარი	ხელმოწერა	ბეჭედი
მმართ. თანამდებობის:	მ. ბაბანაძე		
მთ. არქიტექტორი:	ზ. ძანთარია		
არქიტექტორი:	ბ. ჯინჭარაძე		
არქიტექტორი:	დ. გოგაძე		

თბილისი 2015 წ.