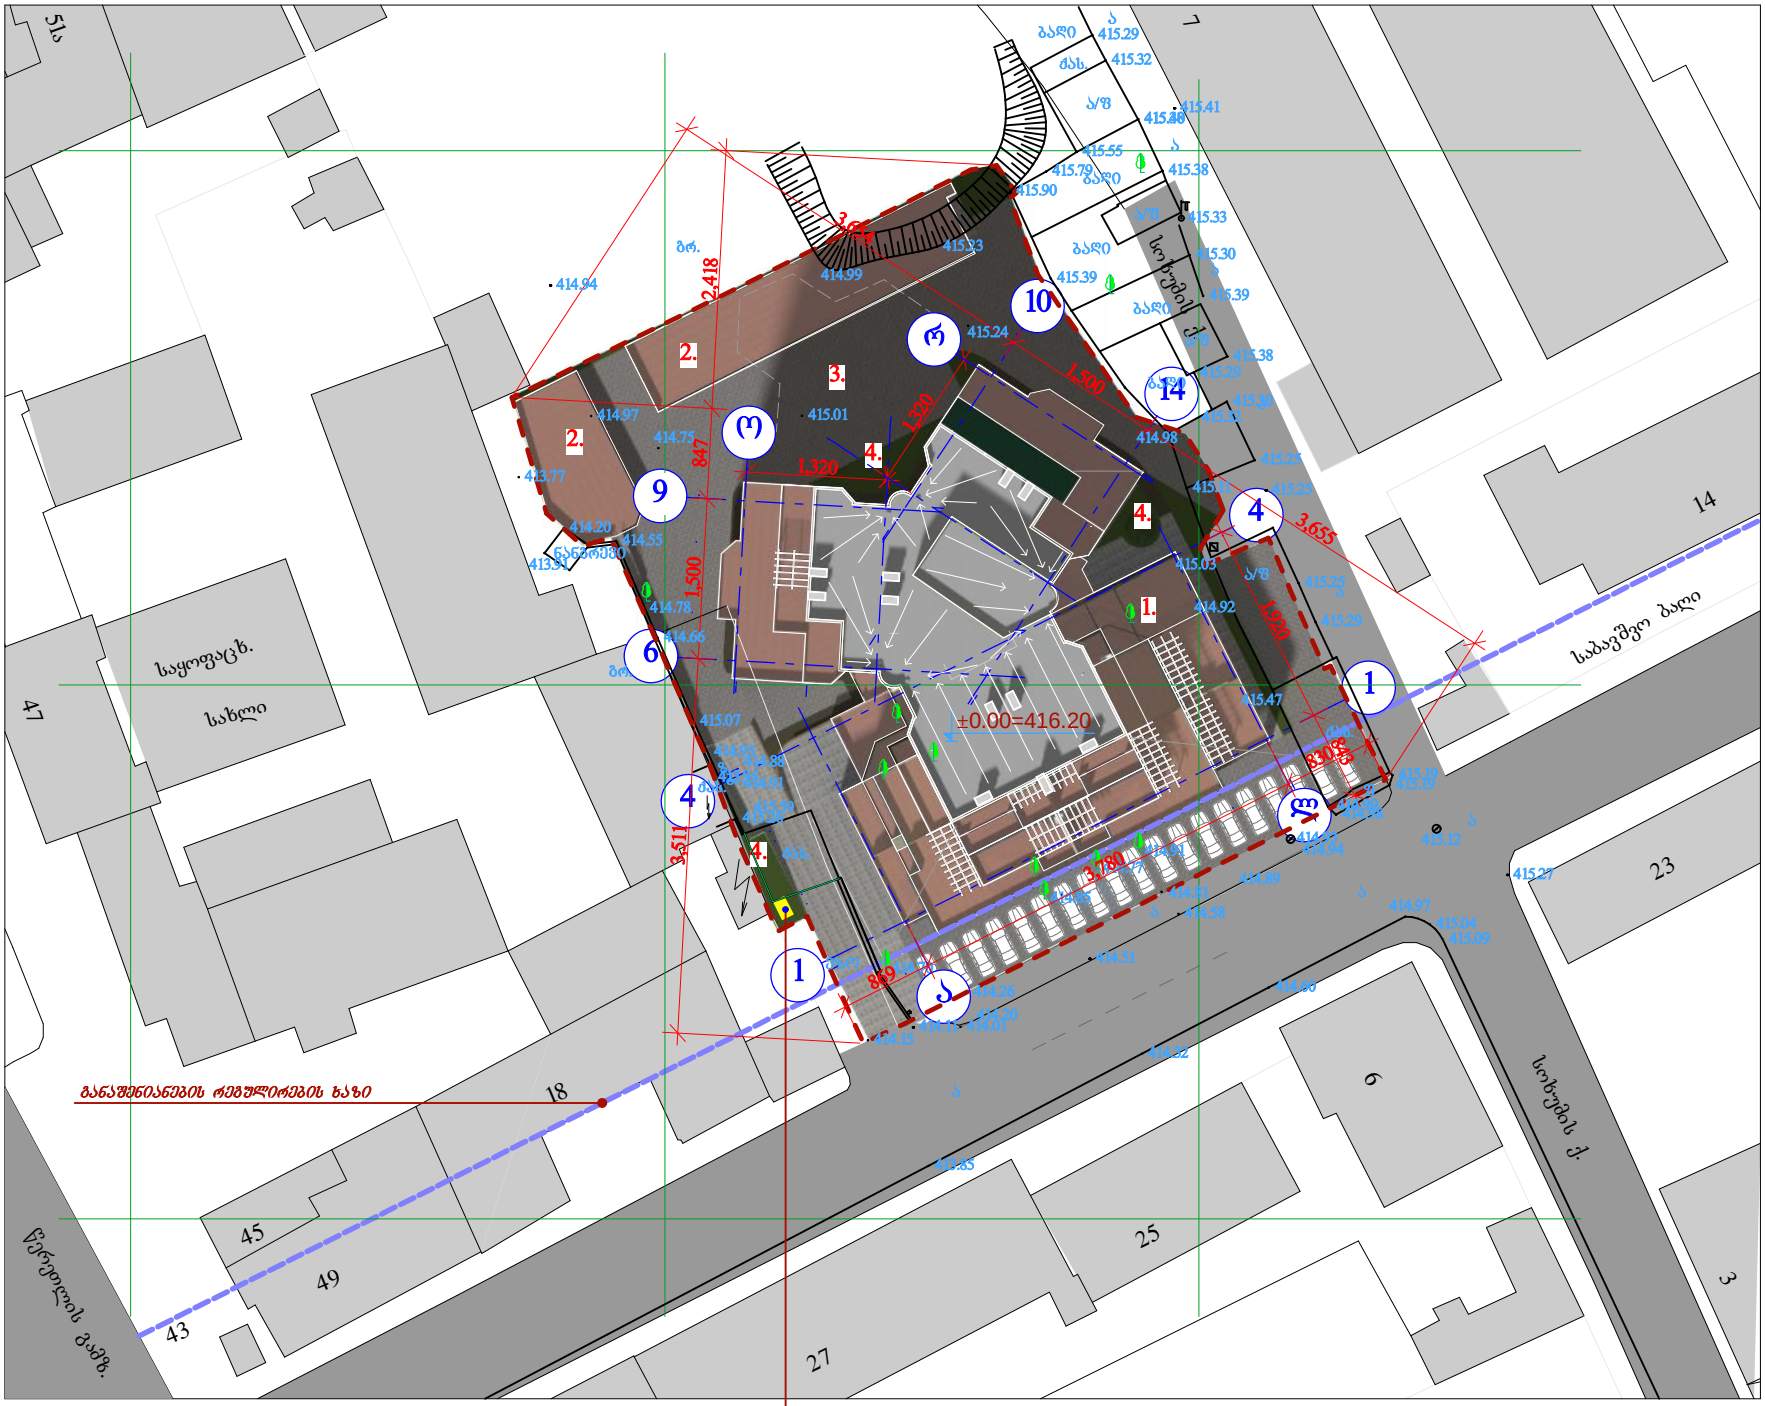


ი.ბ.ა. "დიდუბე-777"

მრავალფუნქციური შენობა - საცხოვრებელი, კომერციული, საოფისე კორექტირებული პროექტი

უძრავი ქონების საკადასტრო კოდი:
01.13.06.010.021

მის.: თბილისი, ევდოშვილისა და სოხუმის ქუჩებს შორის (ნაკვეთი 10/021)

პირობითი ნიშნები

- არსებული შენობები
- საპროექტო შენობა
- გზის საფარი
- გამწვანების ზოლი
- ±0.00 იატაკის ნიშნული
- წითელი ხაზები
- განაშენიანების რეგულირების ხაზი
- ხე-ნარგავები

ექსპლიკაცია:

1. პირითადი შენობა
2. ავტოსადგომები
3. შიდა სატრანსპორტო გზა
4. გამწვანება

შენიშვნა:

1. ზომები მოცემულია სანტიმეტრებში;
2. ნახაზის ცვლილება მშენებლობისას წინასწარ უნდა შეთანხმდეს პროექტის ავტორთან.

სიმაღლის განსაზღვრის სქემა

მ. 1:500

თანამდებობა	გვარი	ხელმოწერა	ტარ
მაია მაჭავარიანი	მ. ძაბანაძე		არქიტ.
მთ. არქიტექტორი:	ზ. ფანთარის		შარ.
არქიტექტორი:	ბ. ჯინჯანაძე		
არქიტექტორი:	დ. ბოტაძე		ს. №

თბილისი 2014 წ.



ქალაქი თბილისი ხოსუმისა და ევდოშვილის ქუჩებს შორის ნაკვეთი (10/021)



პირობითი აღნიშვნები

ნაძი	საავტომ.
ფოთლოვანი ხე	წყლის ბადი
განათება	ელექტრომავთული
ბა	ტელეფონის
ღობე	ტ.ქ. ქსელი
ბაზი	ფარ კომუნიკაციის ობიექტის
რკინის ბოძი	პირების მისაწვდომ სიმაღლეზე

შპს „ტოპო სერვისი“

შესრულა		გასინჯა
დაამუშავა		შემოწმებულია
დირექტორი		თანამონაწილე
1:500		12.11.2014

TOPO SERVICE

მისამართი: თემქის დას. IV მ/რ, კორპ. 10. ბ. 99
Email: toposervice.georgia@gmail.com
tel.555 248 730