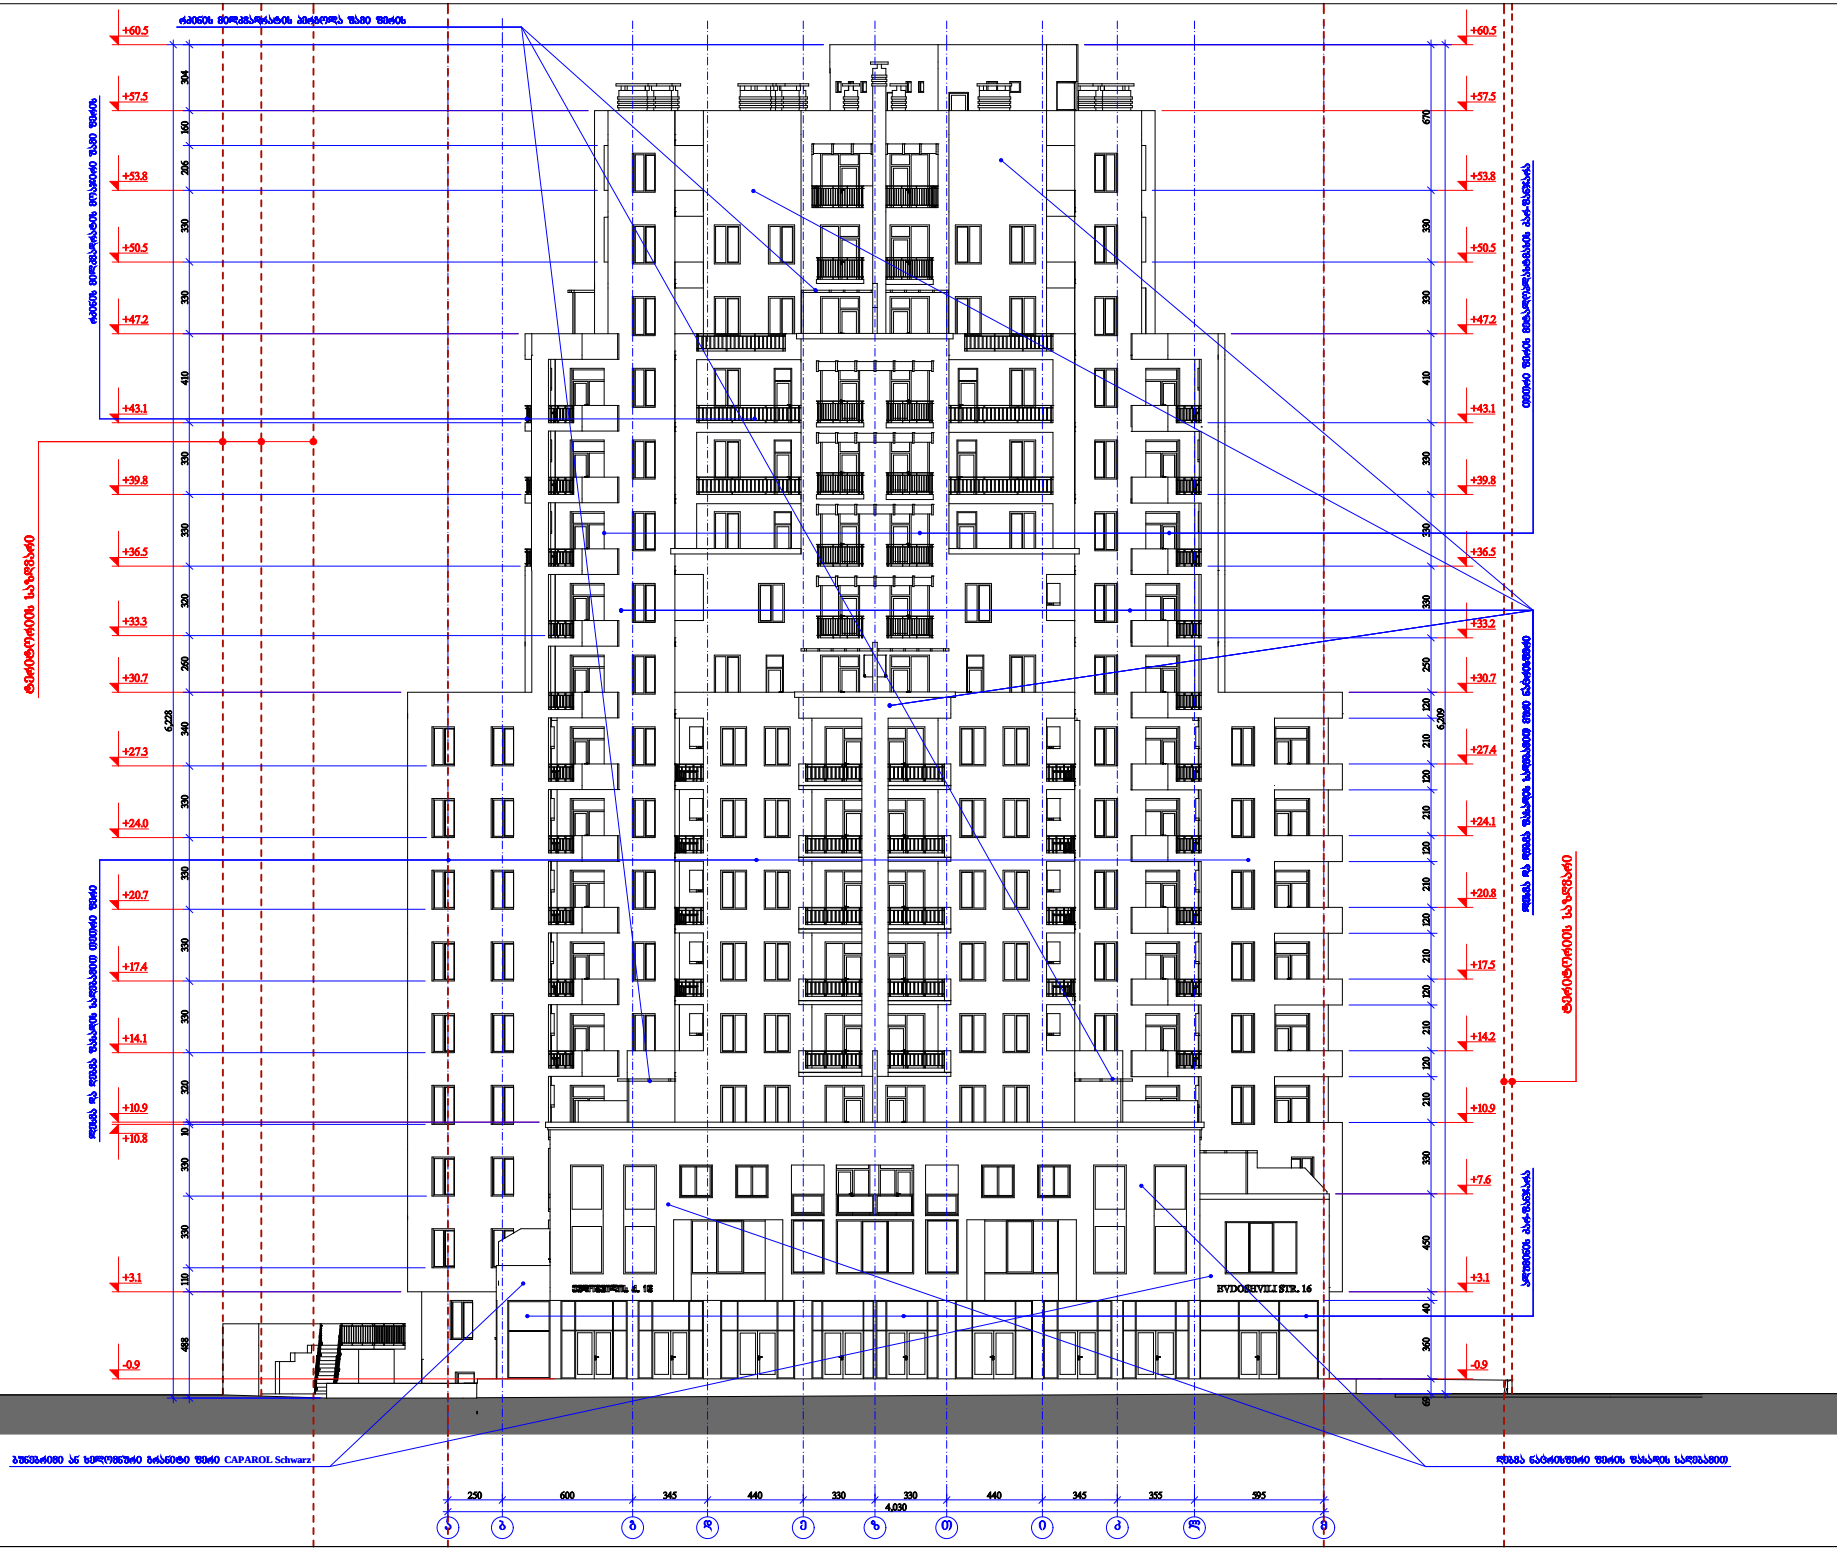

a b g d e z T i k l m

250 600 345 440 330 330 440 345 355 595

-0.9

+3.1

+7.6

+10.9

+14.2

+17.5

+20.8

+24.1

+27.4

+30.7

+33.2

+36.5

+39.8

+43.1

+47.2

+50.5

+53.8

+57.5

+60.5

-0.9

+3.1

+10.8

+10.9

+14.1

+17.4

+20.7

+24.0

+27.3

+30.7

+33.3

+36.5

+39.8

+43.1

+47.2

+50.5

+53.8

+57.5

+60.5

4,030

6,209 69 360 40 450 330 210 120 210 120 210 120 210 120 210 120 210 120 250 330 330 330 410 330 330 670 6,228 488 110 330 330 10 320 330 330 330 330 340 260 320 330 330 410 330 330 206 160 304 ალუმინის კარ-ფანჯარა თეთრი ფერის მეტალოპლასტმასის კარ-ფანჯარა

ღებვა ნაცრისფერი ფერის ფასადის საღებავით რკინის მილკვადრატის მოაჯირი შავი ფერის

ბუნებრივი ან ხელოვნური გრანიტი ფერი CAPAROL Schwarz

რკინის მილკვადრატის პერგოლა შავი ფერის ლესვა და ღებვა ფასადის საღებავით თეთრი ფერი

ლესვა და ღებვა ფასადის საღებავით მუქი ნაცრისფერი

ტერიტორიის საზღვარი ტერიტორიის საზღვარი
ზ. ქანთარია

f. #___

fur.r.

პროექ. გვარი ხელმოწერა სტად. მ. კაპანაძე

შენიშვნა:

ი.ბ.ა. "დიდუბე-777"

თბილისი 2015 წ.

თანამდებობა

იბა-ს თავმჯდომარე მთ. არქიტექტორი:

1. ზომები მოცემულია სანტიმეტრებში; 2. ნახაზის ყველა ცვლილება
მშენებლობისას წინასწარ უნდა შეთანხმდეს პროექტის ავტორთან.

u Zr a v i qo n e b i s s a k ad a st ro

კოდ ი: 01.13.06.010.021 მის.: თბ ილ ის ი, ე ვდო შვ ილ ის ა დ ა სო ხუ მ ის ქუ ჩ ე ბ ს შორ ის

(ნა კვეთი 10/02 1)

მრავალფუნქციური
შენობა -
საცხოვრებელი,
კომერციული, საოფისე

არქიტექტორი: ბ. ჯინჭანაძე
არქიტექტორი: დ. გოქაძე

ფასადი
"ა-მ" ღერძებზე
m. 1:100

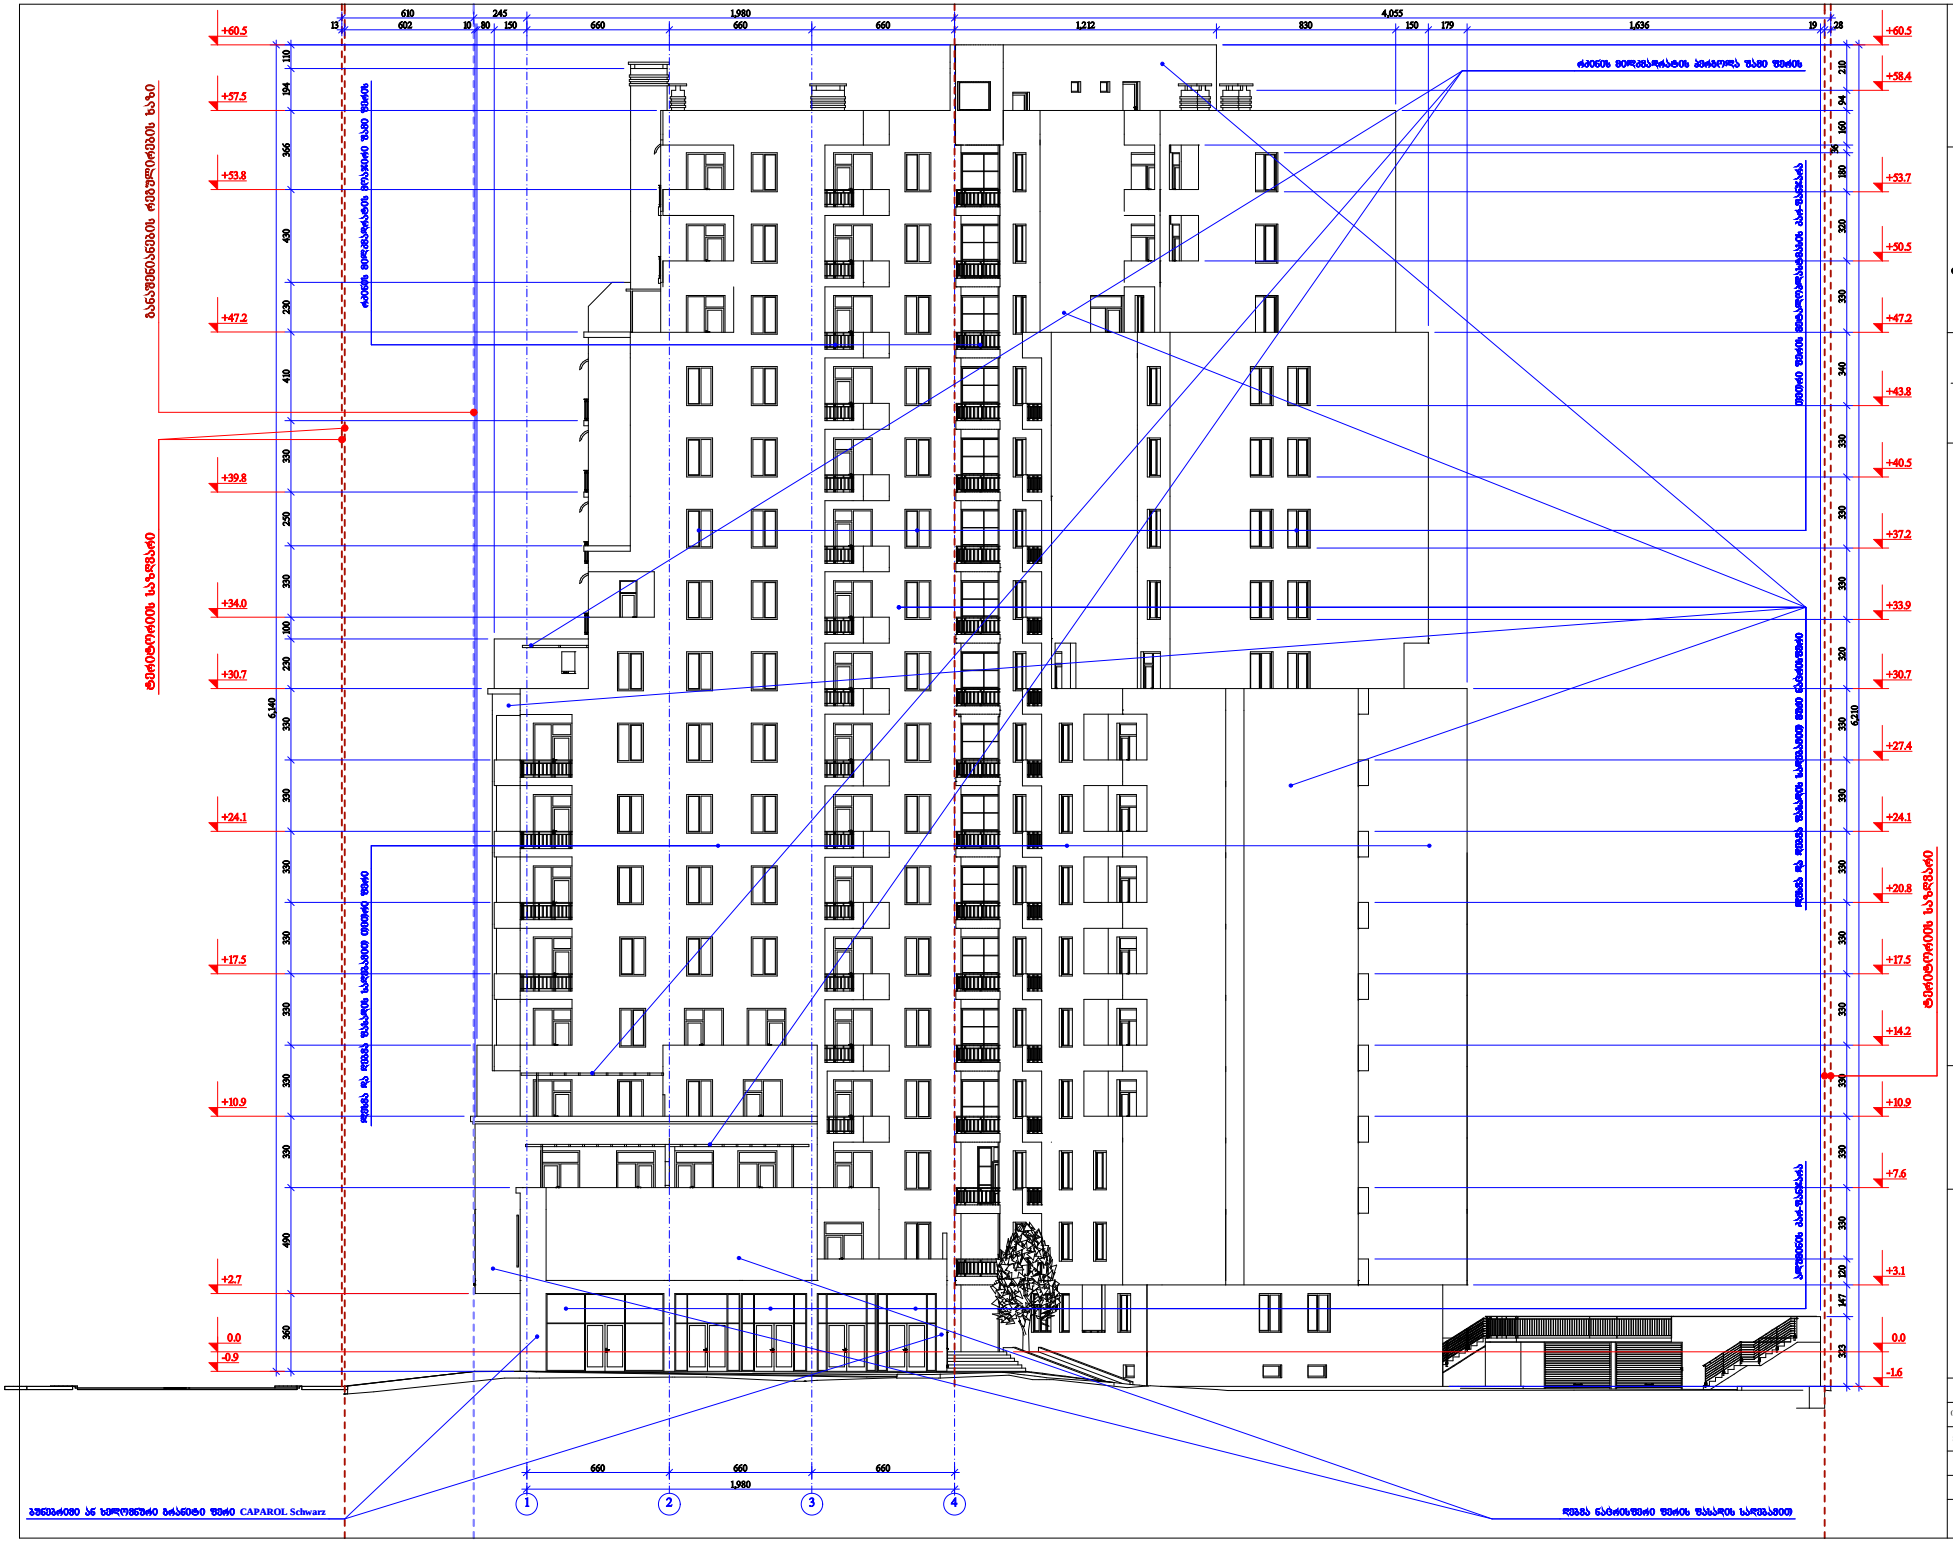

1 2 3 4

660 660 660
1,980

6,140

6,210 323 147 120 330 330 330 330 330 330 330 330 320 330 330 330 340 330 320 180 36 160 94 210

610 245 1,980 4,055

13 602 10 80 150 660 660 660 1,212 830 150 179 1,636 19 28 360 490 330 330 330 330 330 330 330 230 100 330 250 330 410 230 430 366 194 110

- 1.6

± 0.0

+3.1

+7.6

+10.9

+14.2

+17.5

+20.8

+24.1

+27.4

+30.7

+33.9

+37.2

+40.5

+43.8

+47.2

+50.5

+53.7

+58.4

+60.5

-0.9 ±0.0

+2.7

+10.9

+17.5

+24.1

+30.7

+34.0

+39.8

+47.2

+53.8

+57.5

+60.5 ტერიტორიის საზღვარი ალუმინის კარ-ფანჯარა თეთრი ფერის მეტალოპლასტმასის კარ-ფანჯარა

ღებვა ნაცრისფერი ფერის ფასადის საღებავით რკინის მილკვადრატის მოაჯირი შავი ფერის

ბუნებრივი ან ხელოვნური გრანიტი ფერი CAPAROL Schwarz

რკინის მილკვადრატის პერგოლა შავი ფერის ლესვა და ღებვა ფასადის საღებავით თეთრი ფერი

ლესვა და ღებვა ფასადის საღებავით მუქი ნაცრისფერი

განაშენიანების რეგულირების ხაზი ტერიტორიის საზღვარი
ზ. ქანთარია

f. #___

fur.r.

პროექ. გვარი ხელმოწერა სტად. მ. კაპანაძე

შენიშვნა:

ი.ბ.ა. "დიდუბე-777"

თბილისი 2015 წ.

თანამდებობა

იბა-ს თავმჯდომარე მთ. არქიტექტორი:

1. ზომები მოცემულია სანტიმეტრებში; 2. ნახაზის ყველა ცვლილება
მშენებლობისას წინასწარ უნდა შეთანხმდეს პროექტის ავტორთან.

უძ რა ვი ქო ნ ე ბ ის ს ა კ ად ასტრო

კოდ ი: 01.13.06.010.021 მის.: თბ ილის ი, ე ვდოშ ვილისა და სო ხუ მის ქ უ ჩ ე ბს შორ ის

(ნაკ ვეთი 10/02 1)

მრავალფუნქციური
შენობა -
საცხოვრებელი,
კომერციული, საოფისე

არქიტექტორი: ბ. ჯინჭანაძე
არქიტექტორი: დ. გოქაძე

ფასადი
"ა-მ" ღერძებზე
m. 1:100

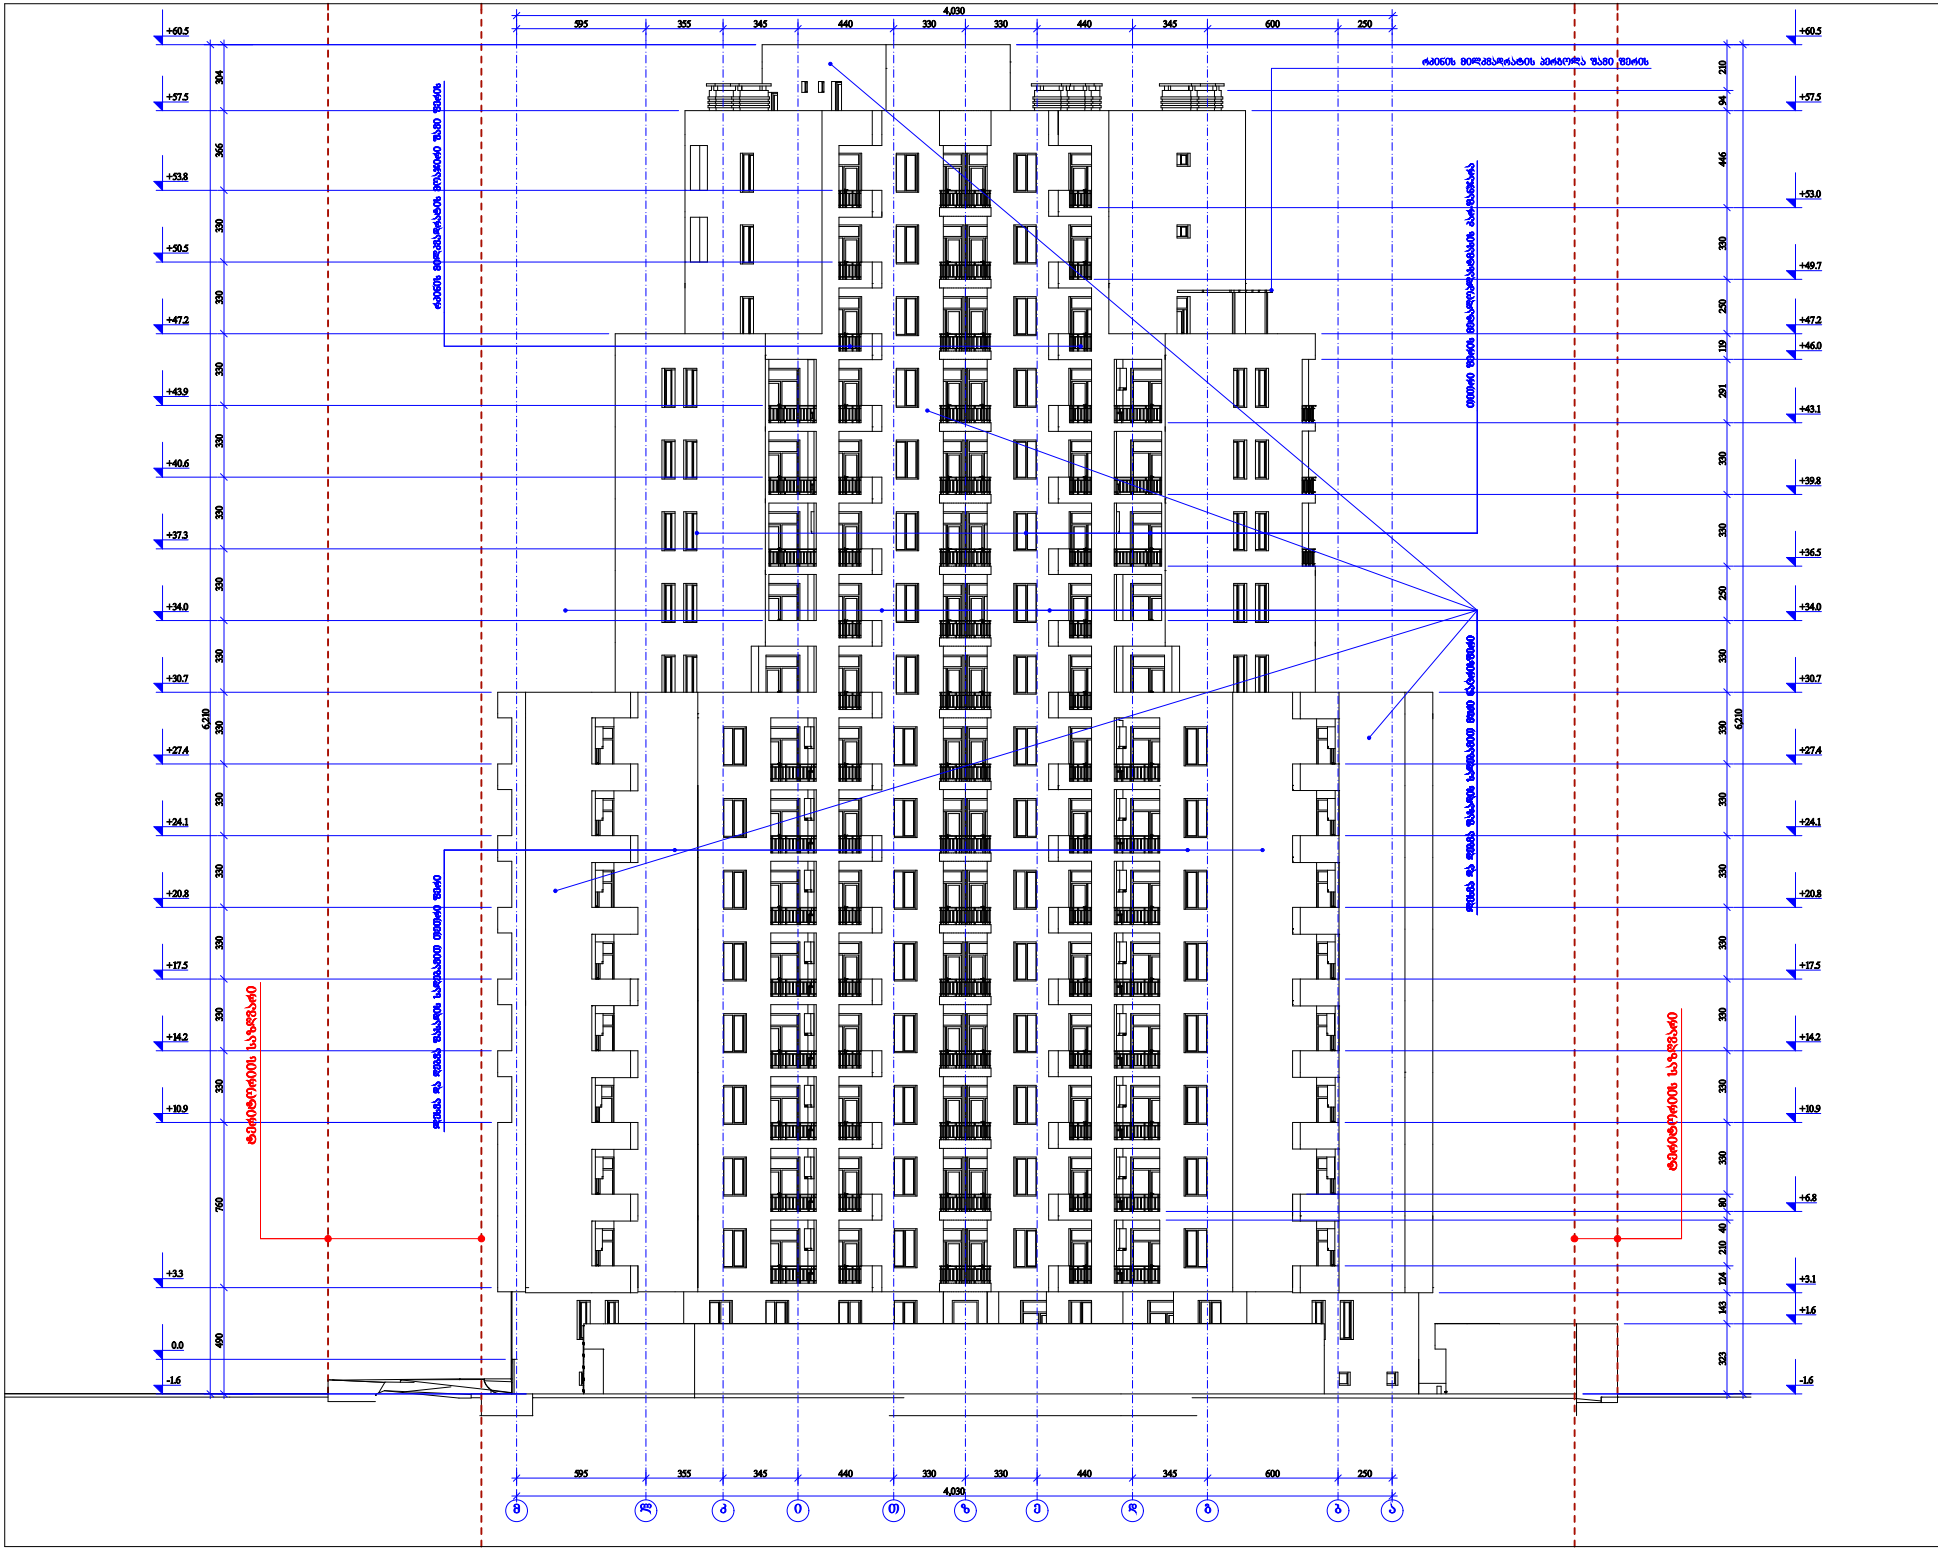

m l k i T z e d g b a

595 355 345 440 330 330 440 345 600 250 4,030

6,210

4,030

595 355 345 440 330 330 440 345 600 250 490 760 330 330 330 330 330 330 330 330 330 330 330 330 330 366 304 6,210 323 143 124 210 40 80 330 330 330 330 330 330 330 330 250 330 330 291 119 250 330 446 94 210

- 1.6

+1.6

+3.1

+6.8

+10.9

+14.2

+17.5

+20.8

+24.1

+27.4

+30.7

+34.0

+36.5

+39.8

+43.1

+46.0

+47.2

+49.7

+53.0

+57.5

+60.5

- 1.6

± 0.0

+3.3

+10.9

+14.2

+17.5

+20.8

+24.1

+27.4

+30.7

+34.0

+37.3

+40.6

+43.9

+47.2

+50.5

+53.8

+57.5

+60.5 ტერიტორიის საზღვარი თეთრი ფერის მეტალოპლასტმასის კარ-ფანჯარა რკინის მილკვადრატის მოაჯირი შავი ფერის ლესვა და ღებვა ფასადის საღებავით თეთრი ფერი ლესვა და ღებვა ფასადის საღებავით მუქი ნაცრისფერი

რკინის მილკვადრატის პერგოლა შავი ფერის ტერიტორიის საზღვარი

ზ. ქანთარია

f. #___

fur.r.

პროექ. გვარი ხელმოწერა სტად. მ. კაპანაძე

შენიშვნა:

ი.ბ.ა. "დიდუბე-777"

თბილისი 2015 წ.

თანამდებობა

იბა-ს თავმჯდომარე მთ. არქიტექტორი:

1. ზომები მოცემულია სანტიმეტრებში; 2. ნახაზის ყველა ცვლილება
მშენებლობისას წინასწარ უნდა შეთანხმდეს პროექტის ავტორთან.

u Zr a v i qo n e b i s s a k ad a st ro

კოდ ი: 01.13.06.010.021 მის.: თბ ილ ის ი, ე ვდო შვ ილ ის ა დ ა სო ხუ მ ის ქუ ჩ ე ბ ს შორ ის

(ნა კვეთი 10/02 1)

მრავალფუნქციური
შენობა -
საცხოვრებელი,
კომერციული, საოფისე

არქიტექტორი: ბ. ჯინჭანაძე
არქიტექტორი: დ. გოქაძე

ფასადი
"ა-მ" ღერძებზე
m. 1:100

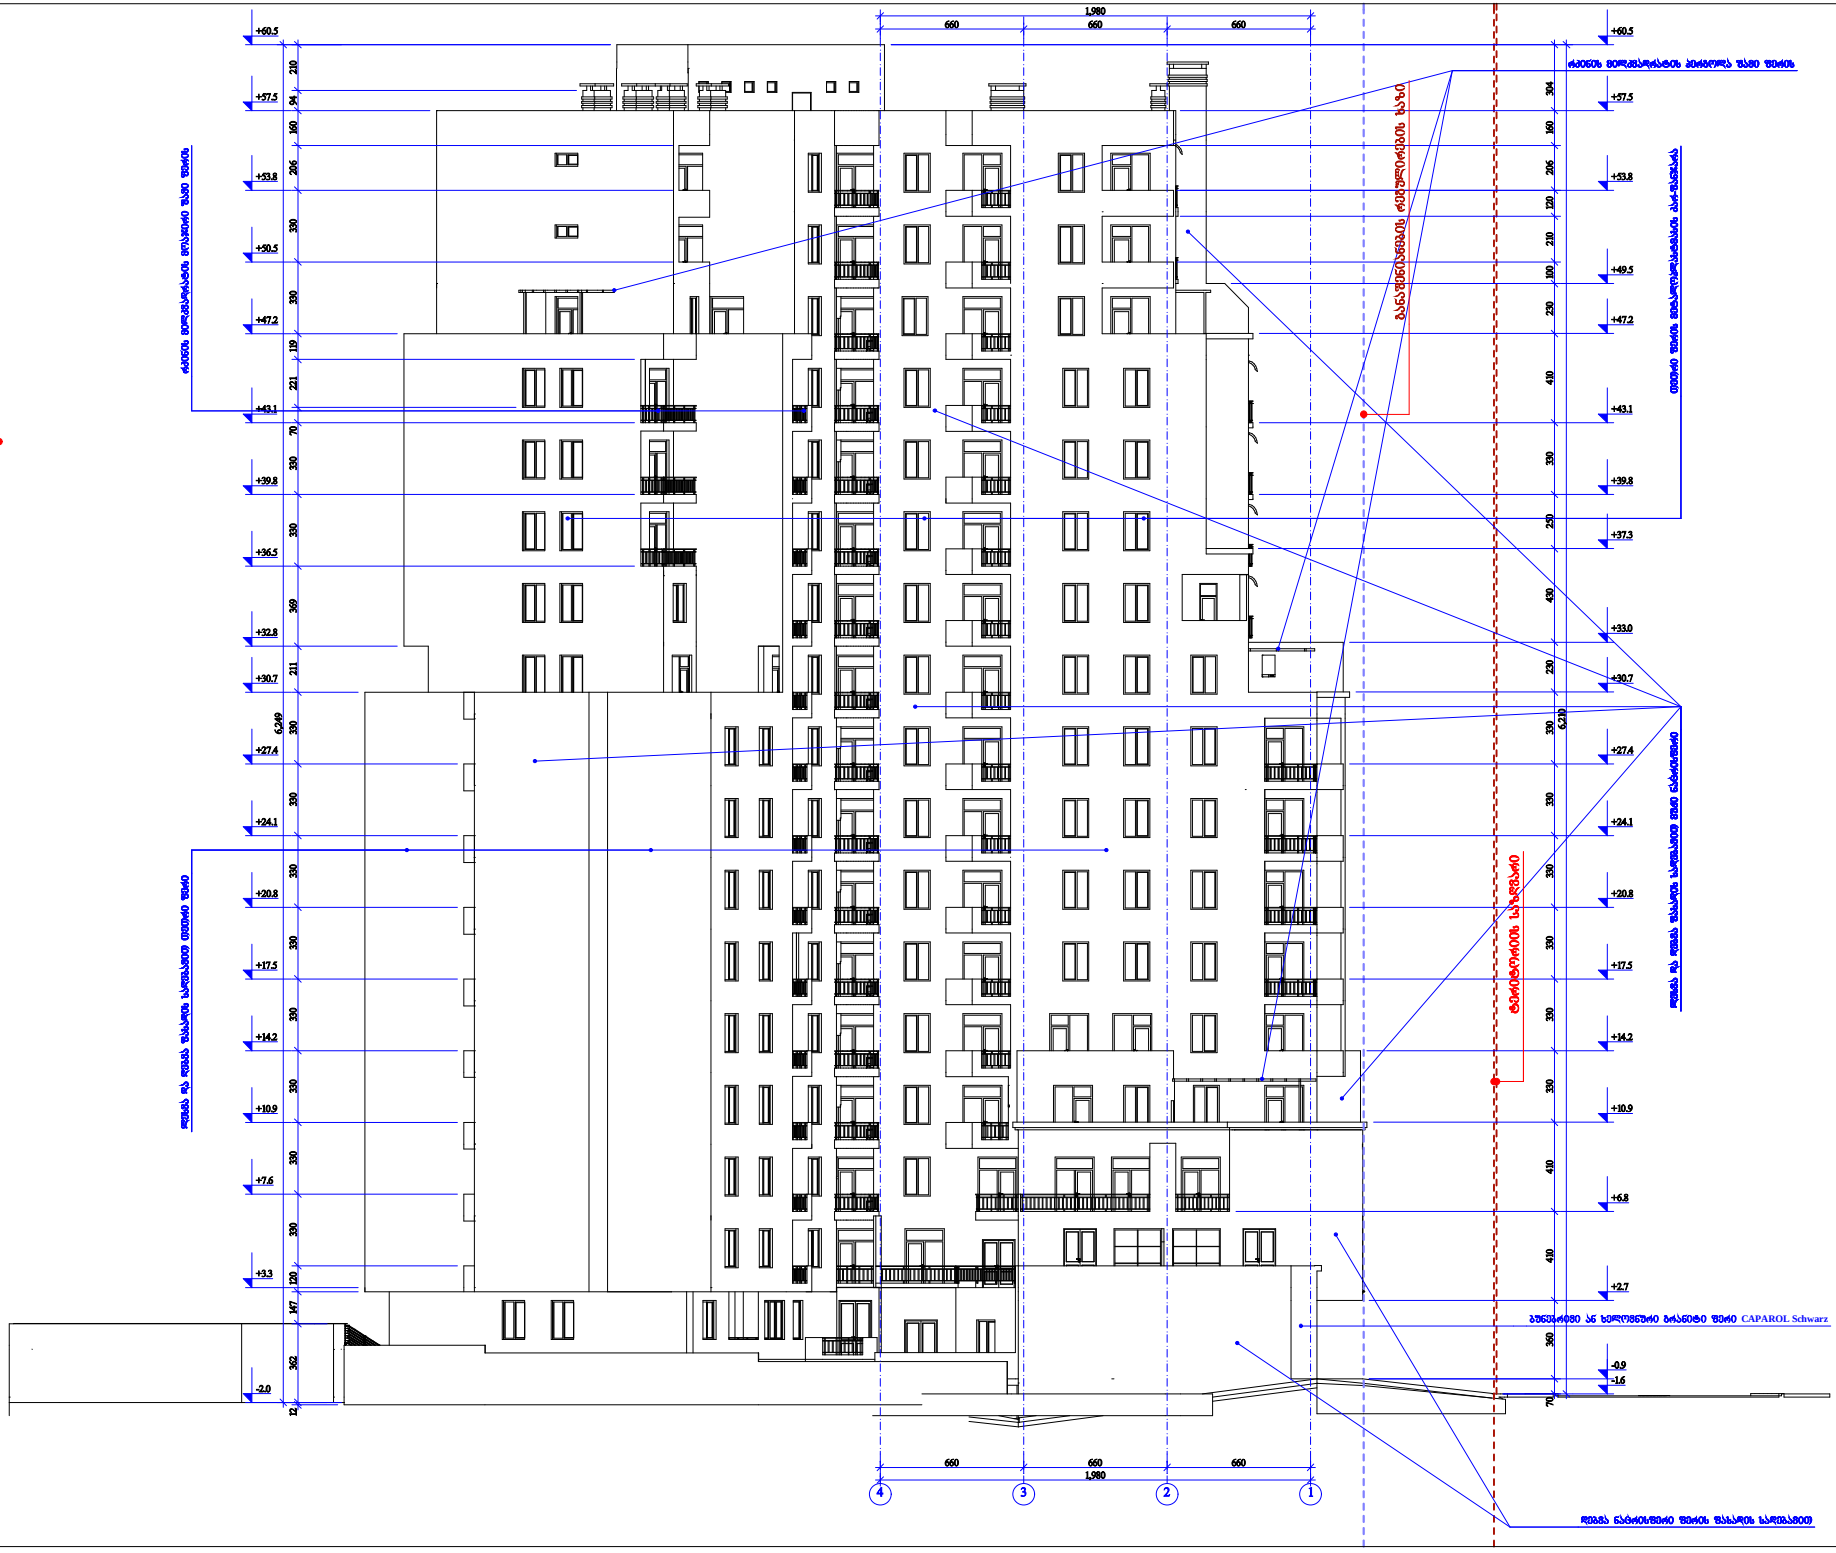

4 3 2 1

1,980

660 660 660

6,210

1,980

660 660 660 70 360 410 410 330 330 330 330 330 330 230 430 250 330 410 230 100 210 120 206 160 304 12 362 147 120 330 330 330 330 330 330 330 330 211 369 330 330 70 221 119 330 330 206 160 94 210 6,249

-2.0

+3.3

+7.6

+10.9

+14.2

+17.5

+20.8

+24.1

+27.4

+30.7

+32.8

+36.5

+39.8

+43.1

+47.2

+50.5

+53.8

+57.5

+60.5

- 1.6

-0.9

+2.7

+6.8

+10.9

+14.2

+17.5

+20.8

+24.1

+27.4

+30.7

+33.0

+37.3

+39.8

+43.1

+47.2

+49.5

+53.8

+57.5

+60.5 ტერიტორიის საზღვარი თეთრი ფერის მეტალოპლასტმასის კარ-ფანჯარა
ღებვა ნაცრისფერი ფერის ფასადის საღებავით რკინის მილკვადრატის მოაჯირი შავი ფერის

რკინის მილკვადრატის პერგოლა შავი ფერის ლესვა და ღებვა ფასადის საღებავით თეთრი ფერი

ბუნებრივი ან ხელოვნური გრანიტი ფერი CAPAROL Schwarz

ლესვა და ღებვა ფასადის საღებავით მუქი ნაცრისფერი

განაშენიანების რეგულირების ხაზი ტერიტორიის საზღვარი
ზ. ქანთარია

f. #___

fur.r.

პროექ. გვარი ხელმოწერა სტად. მ. კაპანაძე

შენიშვნა:

ი.ბ.ა. "დიდუბე-777"

თბილისი 2015 წ.

თანამდებობა

იბა-ს თავმჯდომარე მთ. არქიტექტორი:

1. ზომები მოცემულია სანტიმეტრებში; 2. ნახაზის ყველა ცვლილება
მშენებლობისას წინასწარ უნდა შეთანხმდეს პროექტის ავტორთან.

u Zr a v i qo n e b i s s a k ad a st ro

კოდ ი: 01.13.06.010.021 მის.: თბ ილ ის ი, ე ვდო შვ ილ ის ა დ ა სო ხუ მ ის ქუ ჩ ე ბ ს შორ ის

(ნა კვეთი 10/02 1)

მრავალფუნქციური
შენობა -
საცხოვრებელი,
კომერციული, საოფისე

არქიტექტორი: ბ. ჯინჭანაძე
არქიტექტორი: დ. გოქაძე

ფასადი
"ა-მ" ღერძებზე
m. 1:100