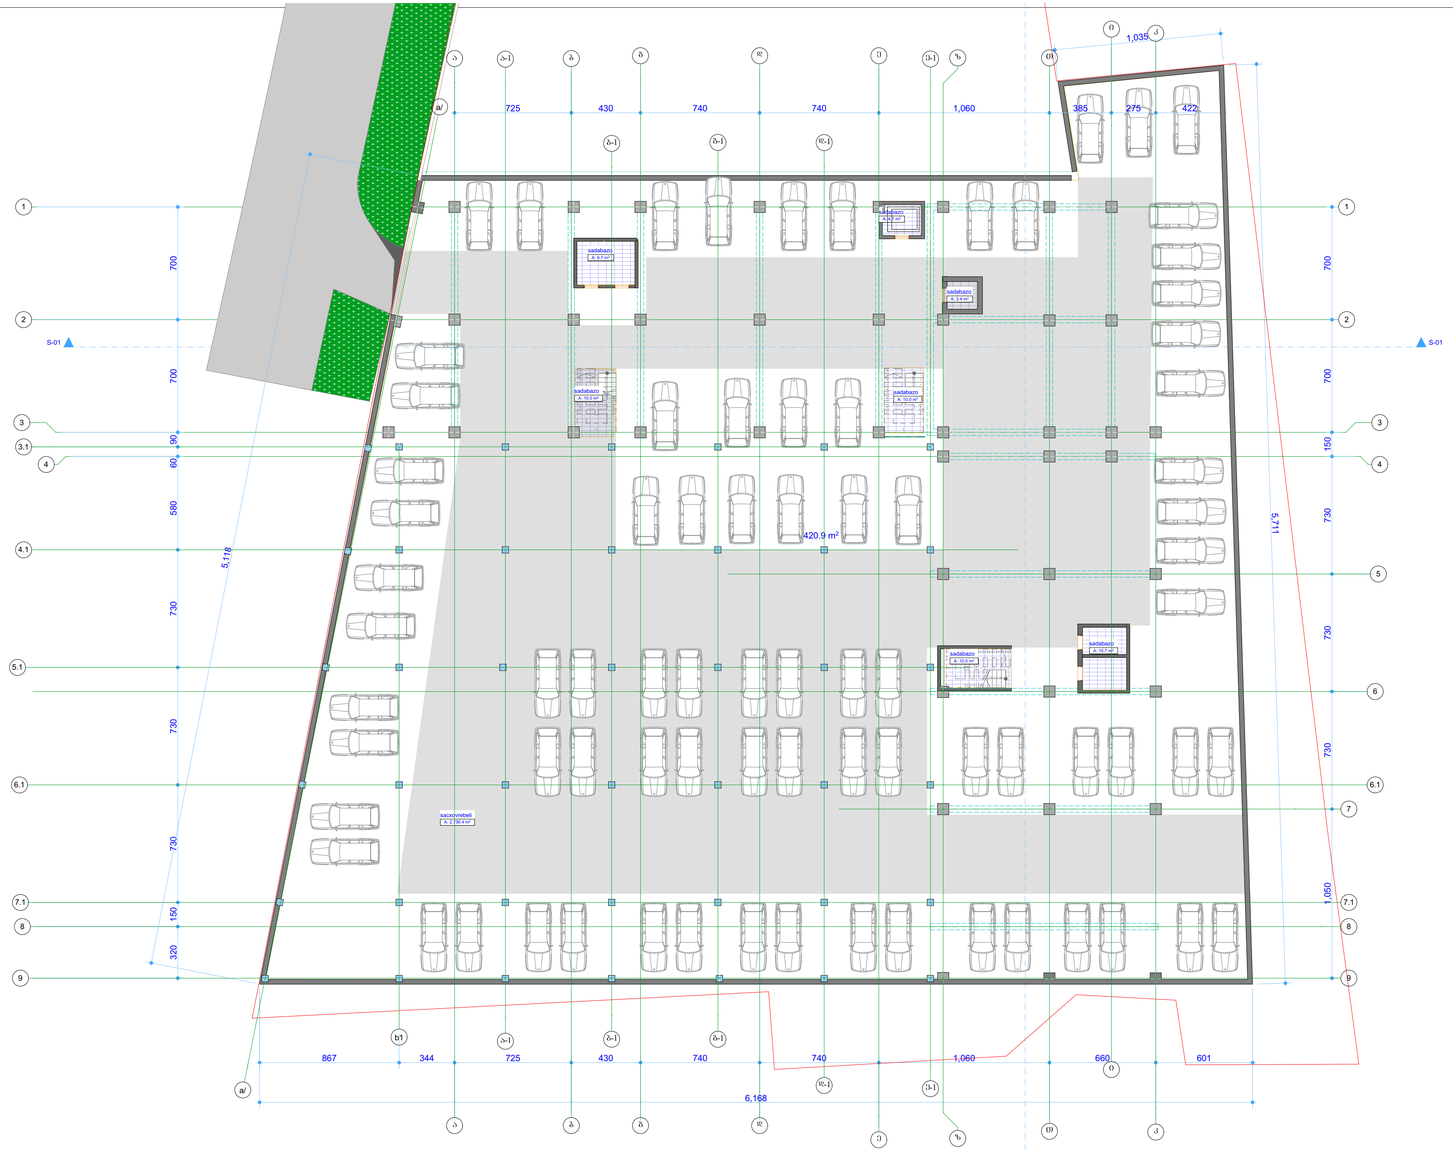

არქიტექტორი	კობა მოდრეკილაძე	

ტექნიკური მახვენებლები

ავტოსადგომო -78 კვ/მ

სარდაფი -2744.8 კვ/მ

სადარბაზო -57.9 კვ/მ

პროქტის სახელწოდება

მრავაბინიანი საცხოვრებელი სახლი

ს/კ 01.14.05.008.078

ნახაზის სახელწოდება

პირობითი მიშნები

კედელი

კოლონა

ნიშნულები

შენიშვნა: ზოვადი მოცემულია სანტიმეტრებში

შენიშვნა 0.00 შტოლიტა აბსოლიტური ნიშნულის 570.50

მასშტაბი

არქიტექტურა



არქიტექტორი	კოგა მოდრეკილაძე	

ტექნიკური მახვენებლები

ავტოსადგომო -80 კვ/მ

სარდაფი -2744.8 კვ/მ

სადარბაზო -57.9 კვ/მ

პროქტის სახელწოდება

მრავაბინიანი სახლოვრებელი სახლი

ს/კ 01.14.05.008.078

ნახაზის სახელწოდება -1 სართულის გეგმა

პირობითი მიშნები

კედელი

კოლონა

ნიშნულები

შენიშვნა: ზოვები მოცემულია სანტიმეტრებში

შენობის 0.00 უტოლდება აბსოლიტური ნიშნულის 570.50

მასშტაბი

არქიტექტურა

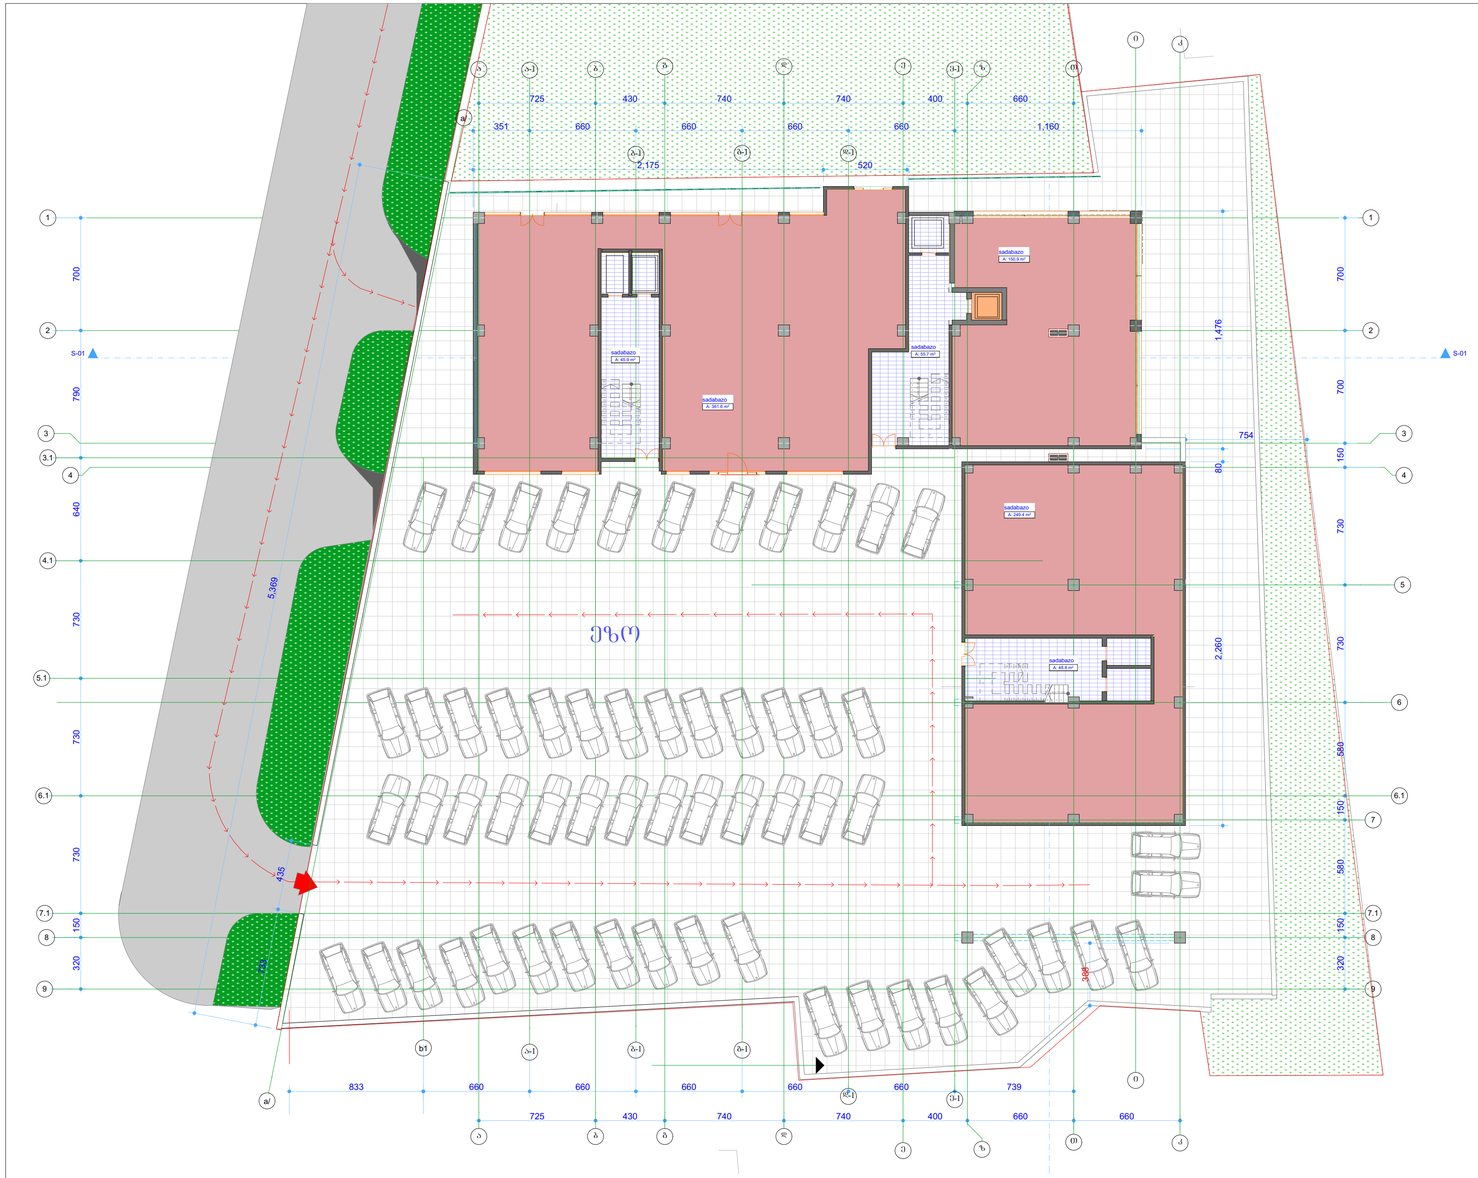

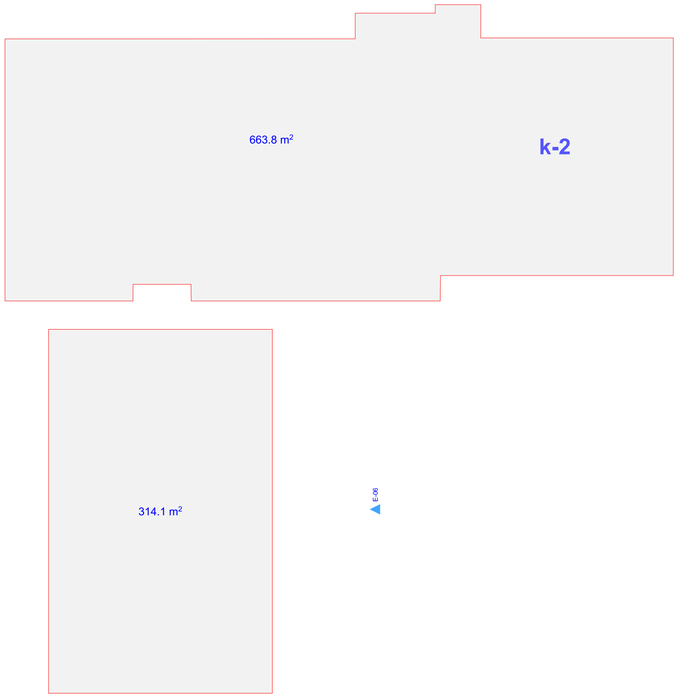

არქიტექტორი	კობა მოდრეკილაძე	

ტექნიკური მახვენებლები

ავტოსადგომო -69 კვ/მ

სადარბაზო -125.8 კვ/მ

კომერციული -516.2 კვ/მ

პრექტის სახელწოდება

მრავაბინიანი საცხოვრებელი სახლი

ს/კ 01.14.05.008.078

ნახაზის სახელწოდება 01 სართულის გეგმა

პირობითი მიშნები

კედელი

კოლონა

ნიშნულები

შენიშვნა: ზოგიები მოცემულია სანტიმეტრებში

შენობის 0.00 უტოლდება აბსოლიტური ნიშნულის 570.50

მასშტაბი

არქიტექტურა		

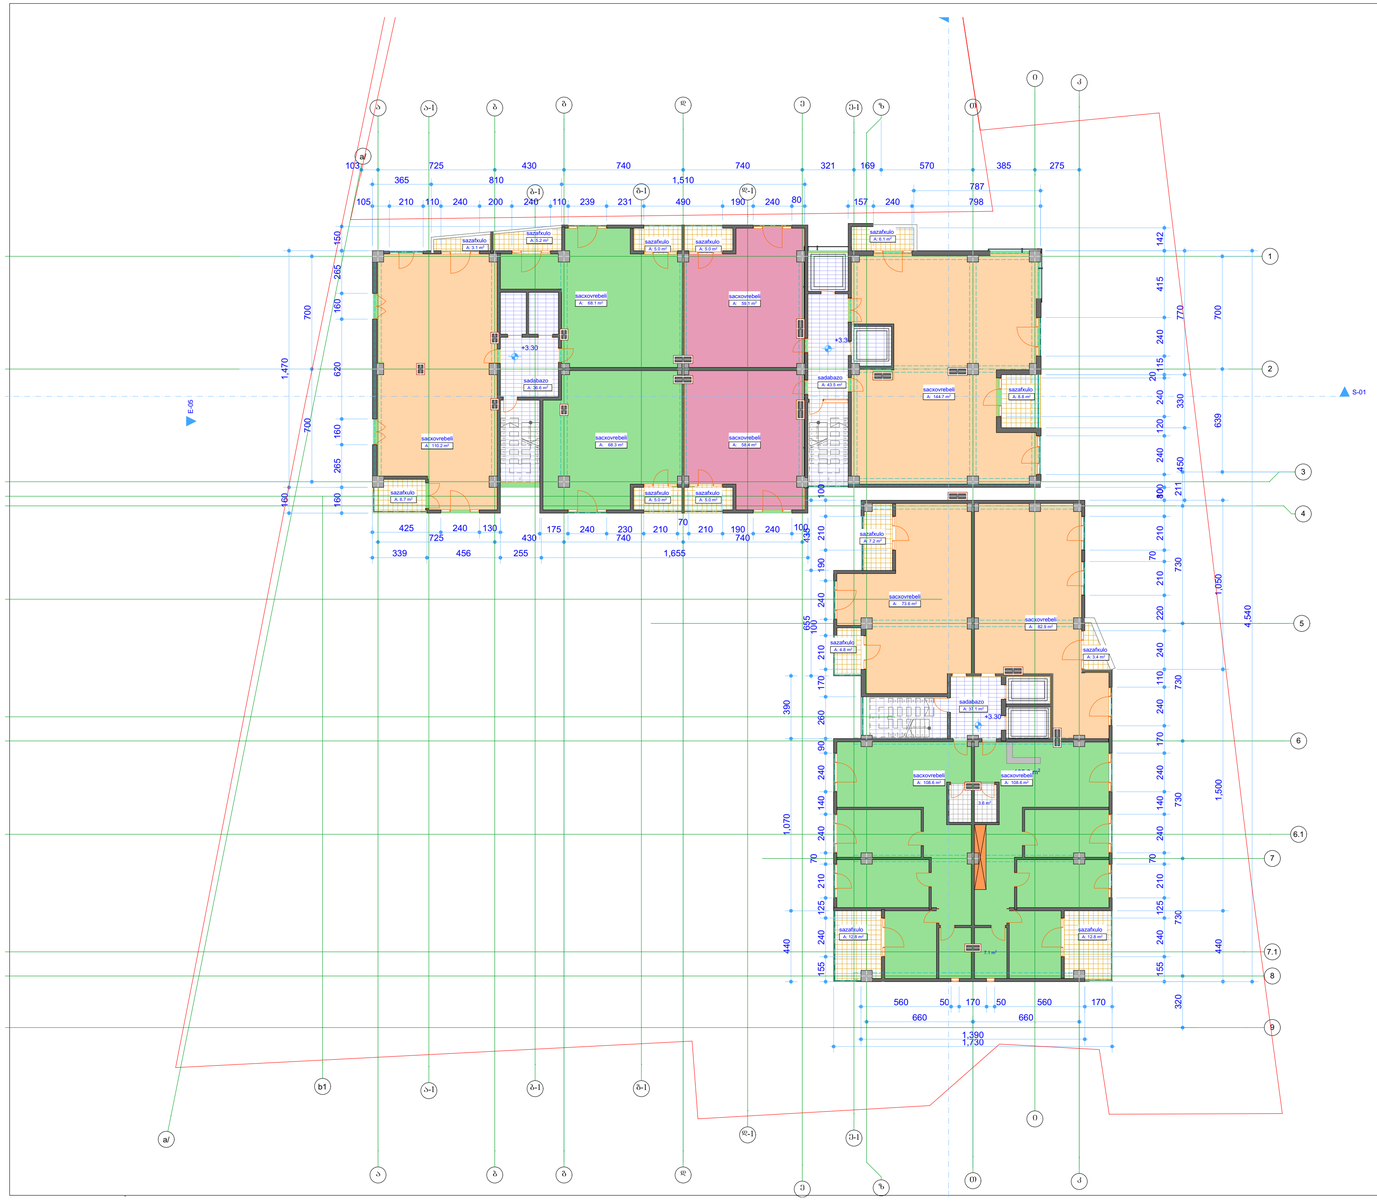

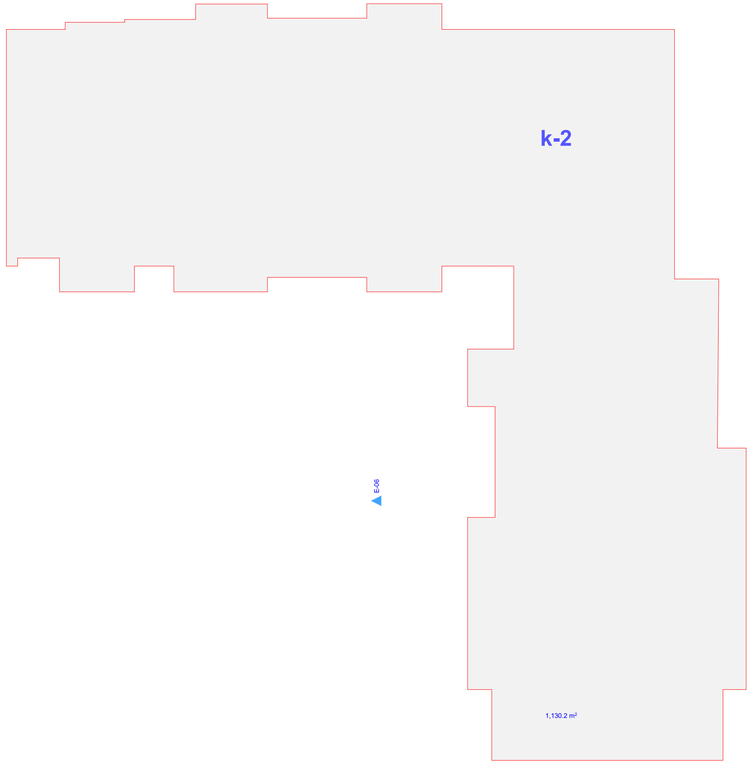

არქიტექტორი	კოგა მოდრეკილაძე	

ტექნიკური მახვენებლები

საზაფხულო	90.9
სახოვრებელი	882.5
სადარბაზო	117.2
ჯამი	1090.6

პრექტის სახელწოდება

მრავაბინიანი საცხოვრებელი სახლი

ს/კ 01.14.05.008.078

ნახაზის სახელწოდება 02 სართულის გეგმა

პირობითი მიშნები

კედელი

კოლონა

ნიშნულები

შენიშვნა: ზოვადი მოცულობა სანტიმეტრებში

შენობის 0.00 უტოლდება აბსოლიტური ნიშნულის 570.50

მასშტაბი

არქიტექტურა		

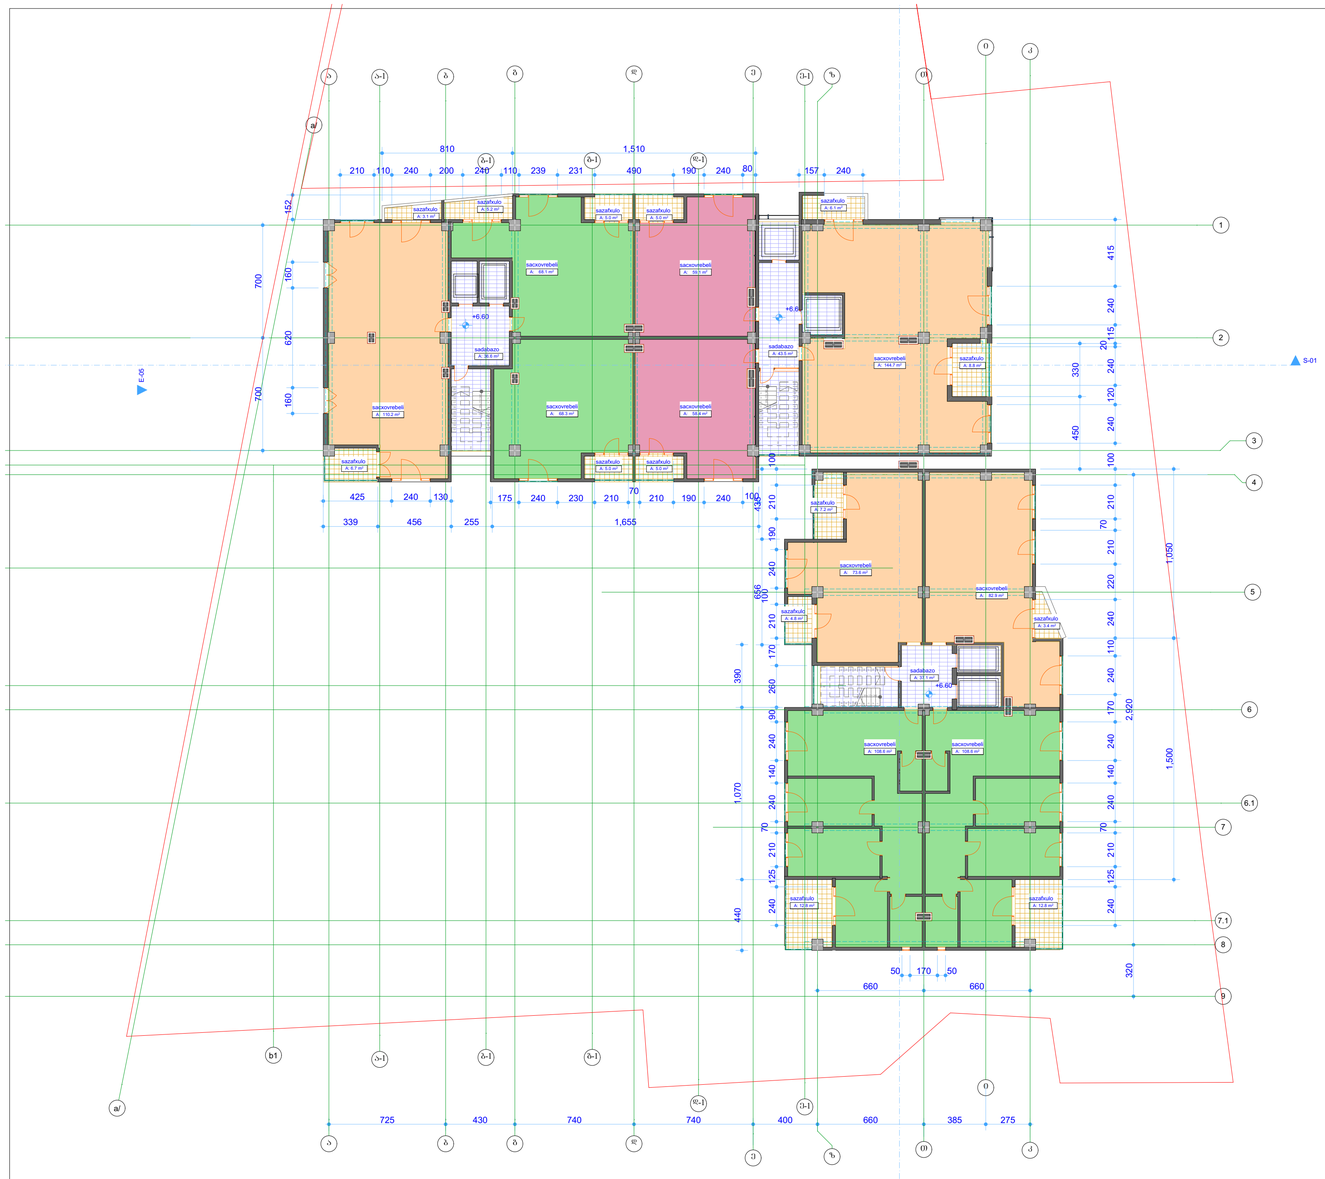

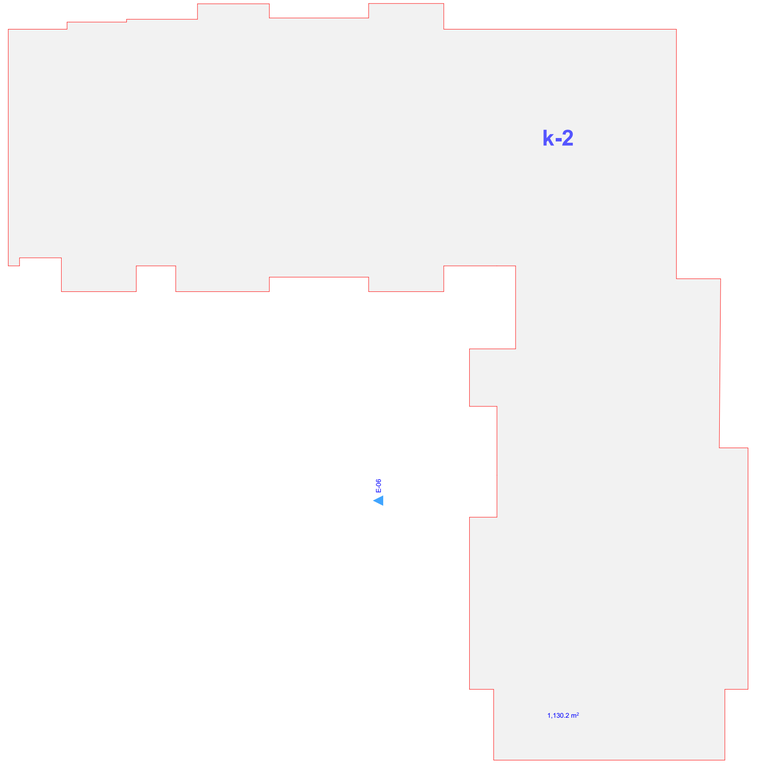

არქიტექტორი	კობა მოდრეკილაძე	

ტექნიკური მანვენებლები

საზაფხულო	90.9
სახოვრებელი	882.5
სადარბაზო	117.2
ჯამი	1090.6

პრექტის სახელწოდება

მრავაბინიანი საცხოვრებელი სახლი

ს/კ 01.14.05.008.078

ნახაზის სახელწოდება 03 სართულის გეგმა

პირობითი მიშნები

კედელი

კოლონა

ნიშნულები

შენიშვნა: ზოვები მოცემულია სანტიმეტრებში

შენობის 0.00 უტოლდება აბსოლიტური ნიშნულის 570.50

მასშტაბი

არქიტექტურა		

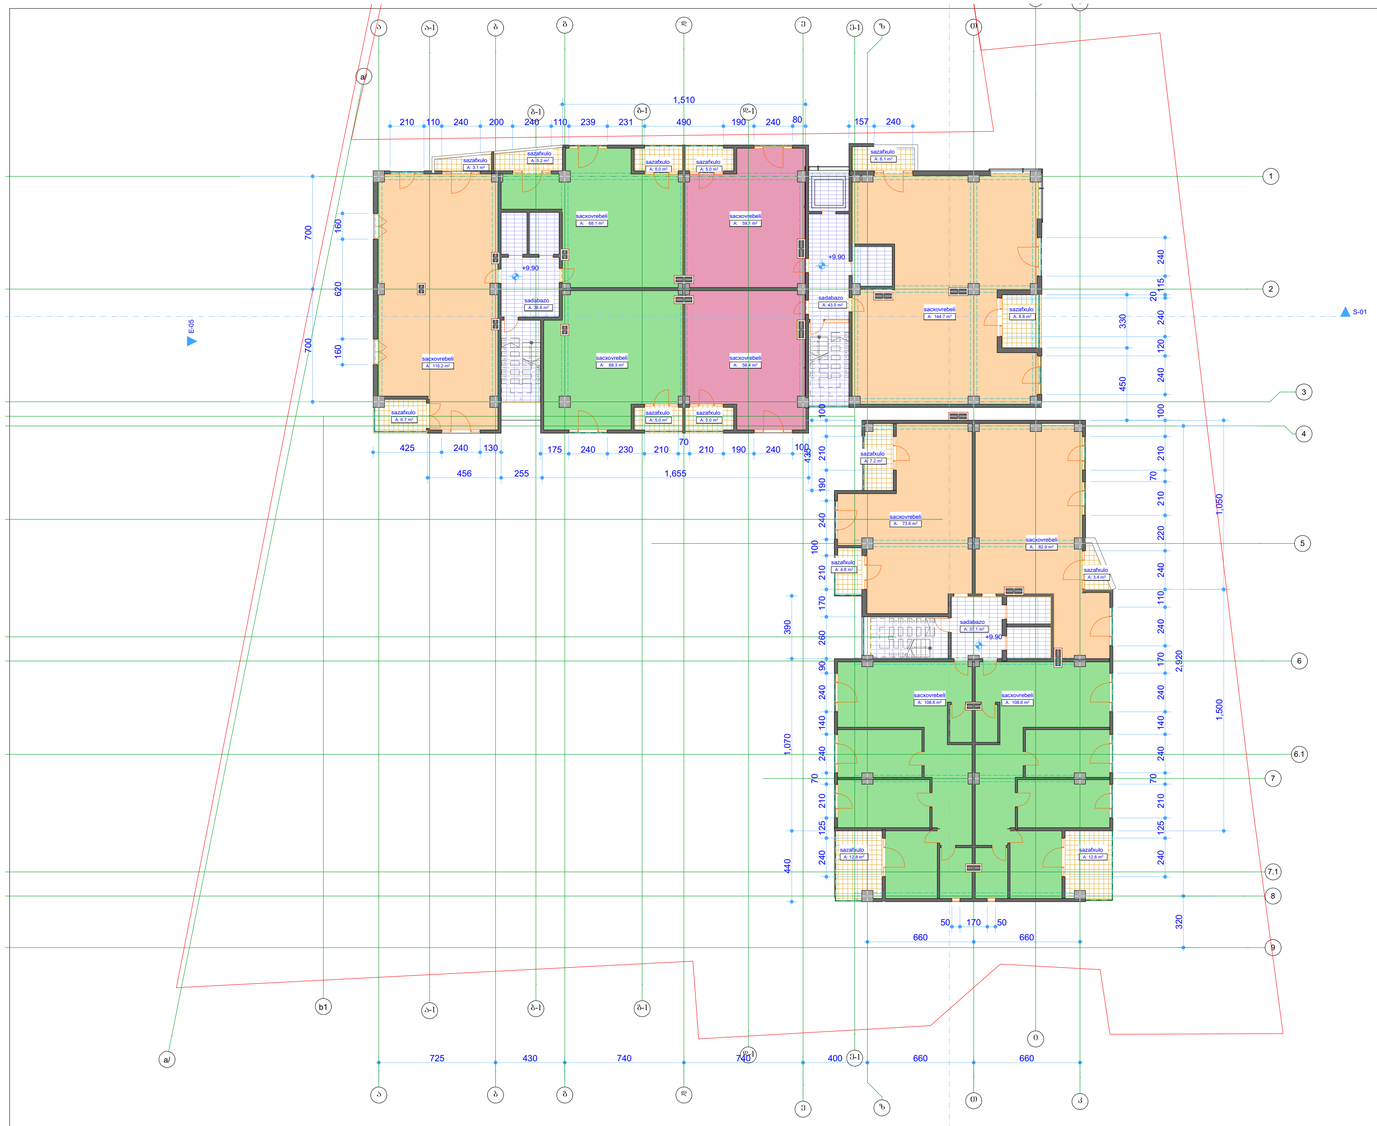

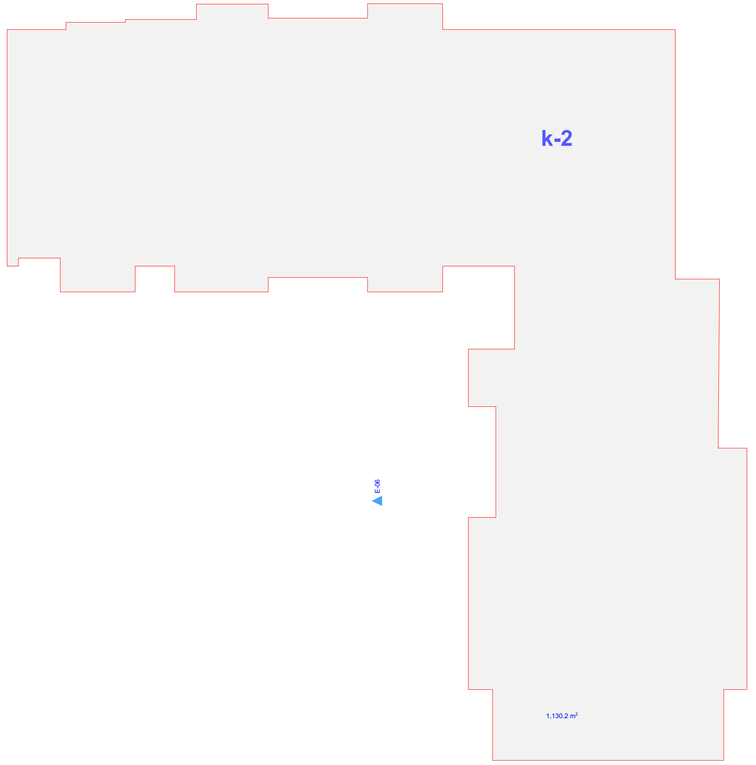

არქიტექტორი | კობა მელიქიშვილი

ტექნიკური მახასიათებლები

საზაფხულო	90.9
სახოვრებელი	882.5
სადარბაზო	117.2
ჯამი	1090.6

პროექტის სახელწოდება

მრავალბინიანი საცხოვრებელი სახლი

ს/კ 01.14.05.008.078

ნახაზის სახელწოდება 04 სართულის გეგმა

ანოტაციის მონიშნები

კედელი

კოლონა

ნაშენობები

შენიშვნა: ზომები მოცემულია სანტიმეტრებში

შენობის 0.00 ნიშნულია აბსოლუტური ნიშნული 570.50

მასშტაბი

არქიტექტორა

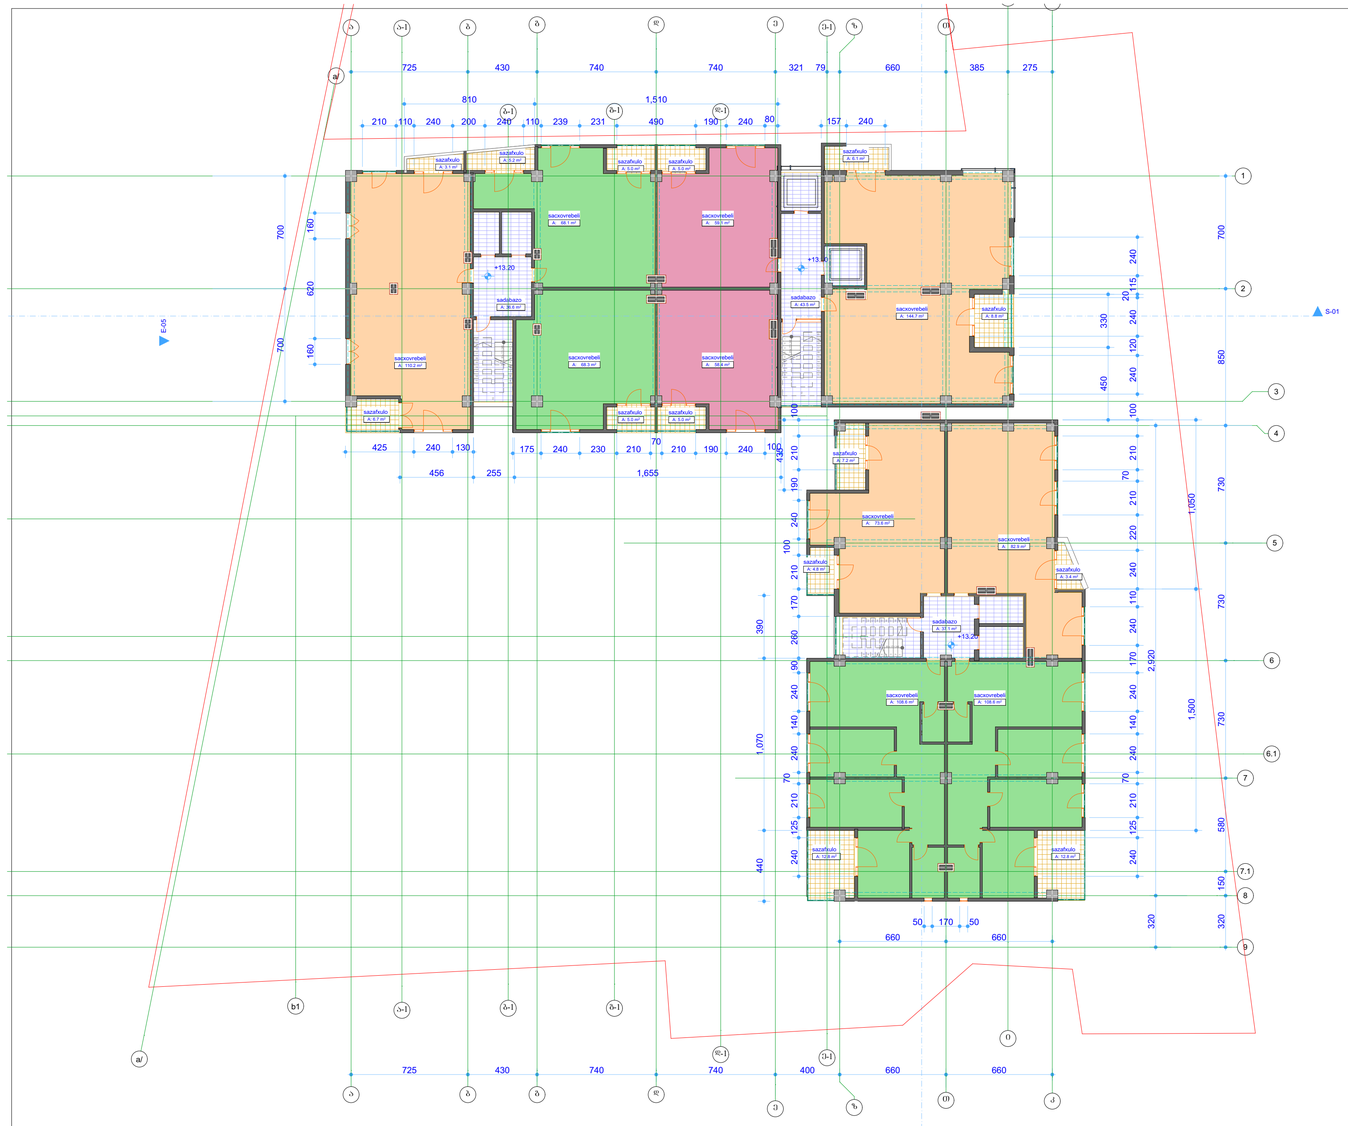

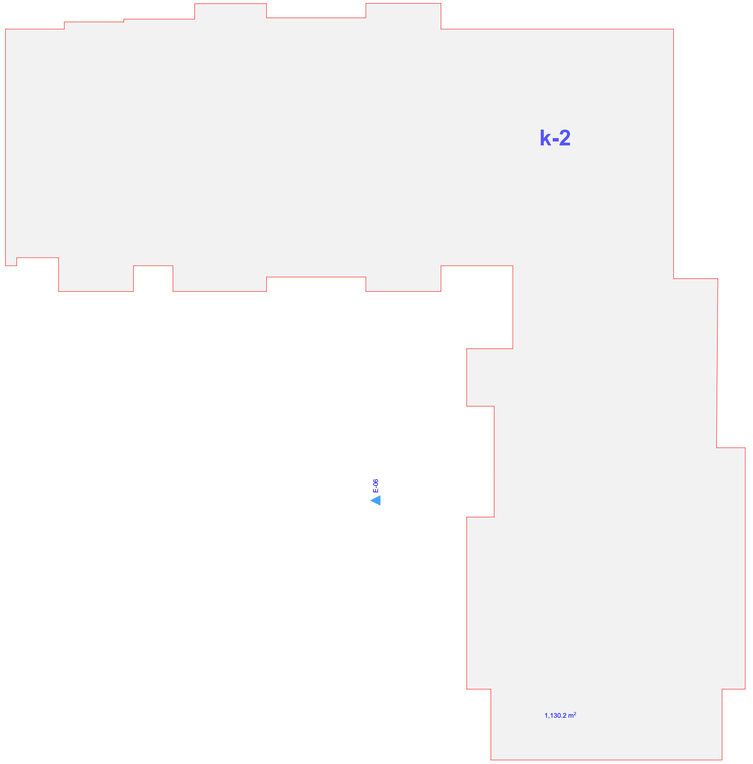

არქიტექტორი	კობა მოდრეკილაძე	

ტექნიკური მახვენებლები

საზაფხულო	90.9
სახოვრებელი	882.5
სადარბაზო	117.2
ჯამი	1090.6

პრექტის სახელწოდება

მრავაბინიანი სახოვრებელი სახლი

ს/კ 01.14.05.008.078

ნახაზის სახელწოდება 05 სართულის გეგმა

პირობითი მიშნები

კედელი

კოლონა

ნიშნულები

შენიშვნა: ზოვადი მოცემულია სანტიმეტრებში

შენობის 0.00 უტოლდება აბსოლიტური ნიშნულის 570.50

მასშტაბი

არქიტექტურა		

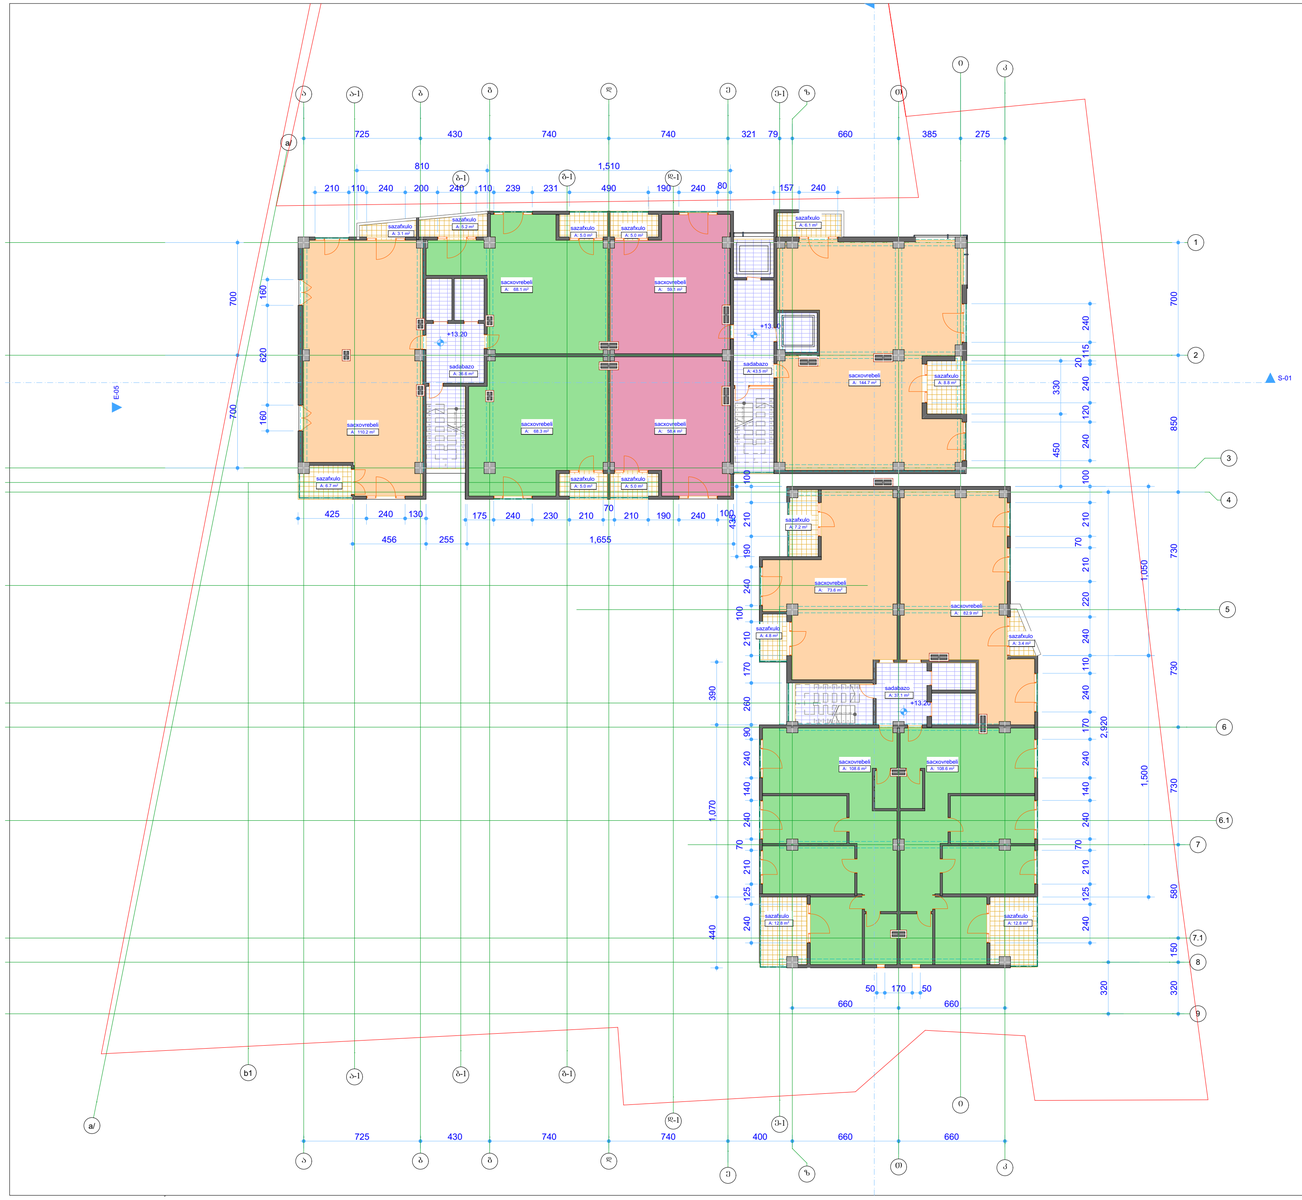

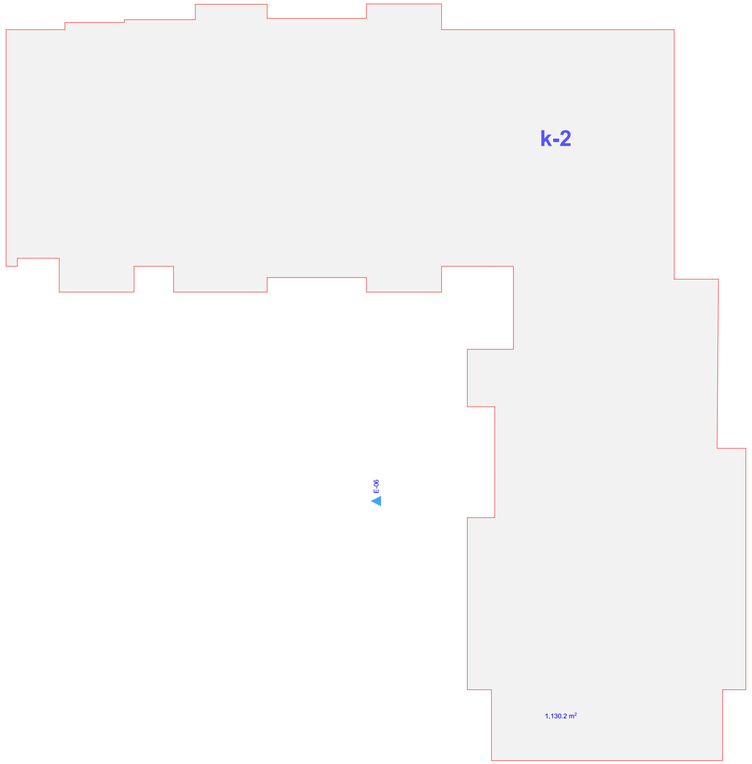

არქიტექტორი	კობა მოდრეკილაძე	

ტექნიკური მანვენებლები

საზაფხულო	90.9
სახოვრებელი	882.5
სადარბაზო	117.2
ჯამი	1090.6

პრექტის სახელწოდება

მრავაბინიანი საცხოვრებელი სახლი

ს/კ 01.14.05.008.078

ნახაზის სახელწოდება 06 სართულის გეგმა

პირობითი მიშნები

კედელი

კოლონა

ნიშნულები

შენიშვნა: ზოვადი მოცემულია სანტიმეტრებში

შენობის 0.00 უტოლდება აბსოლიტური ნიშნულის 570.50

მასშტაბი

არქიტექტურა

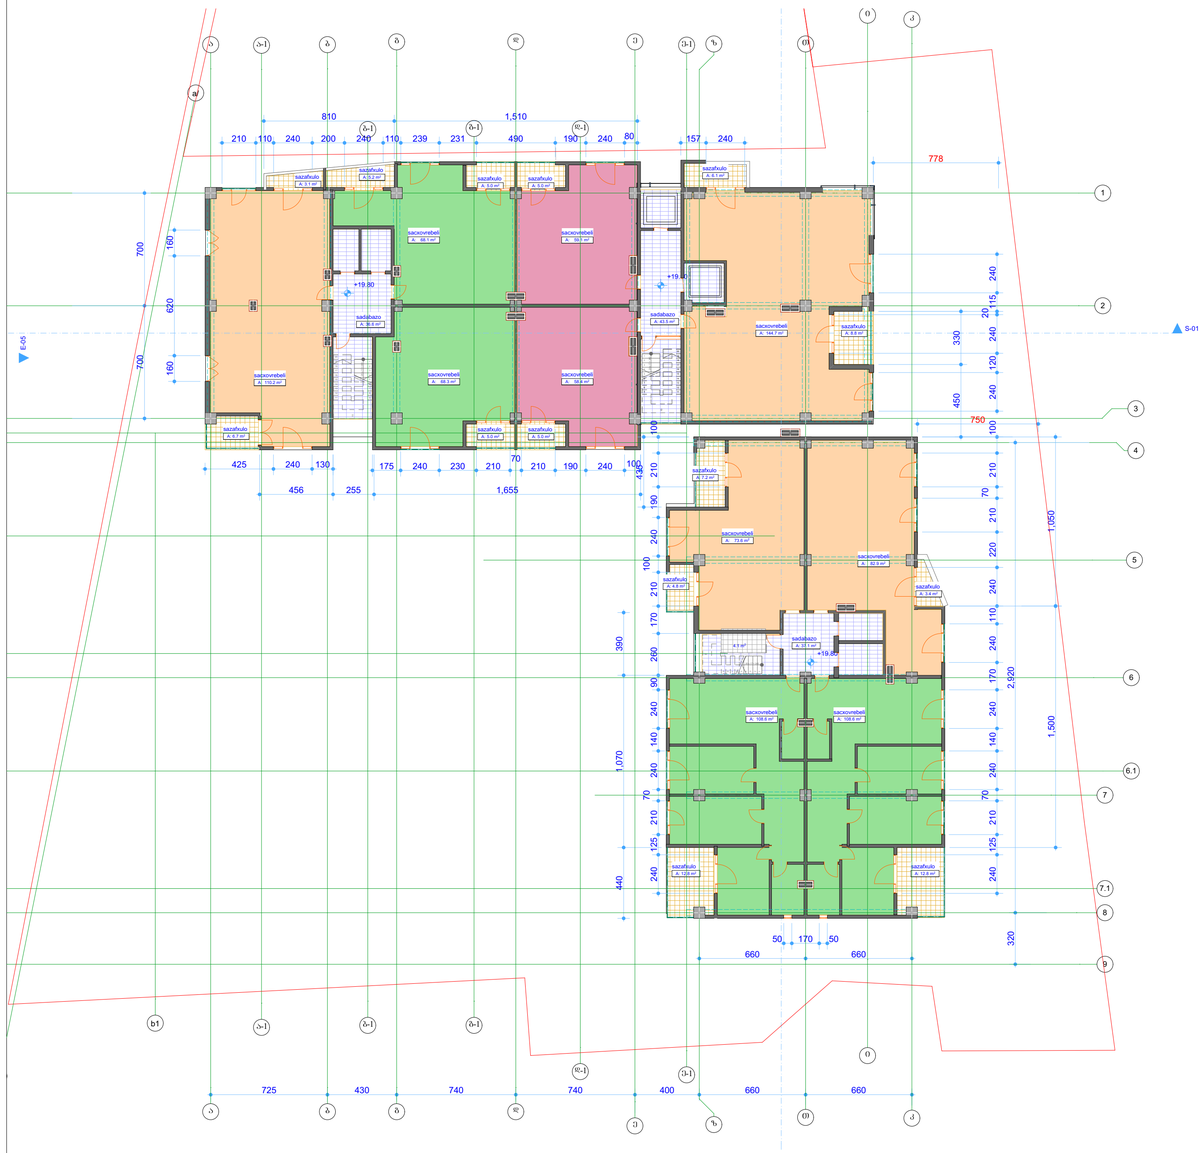

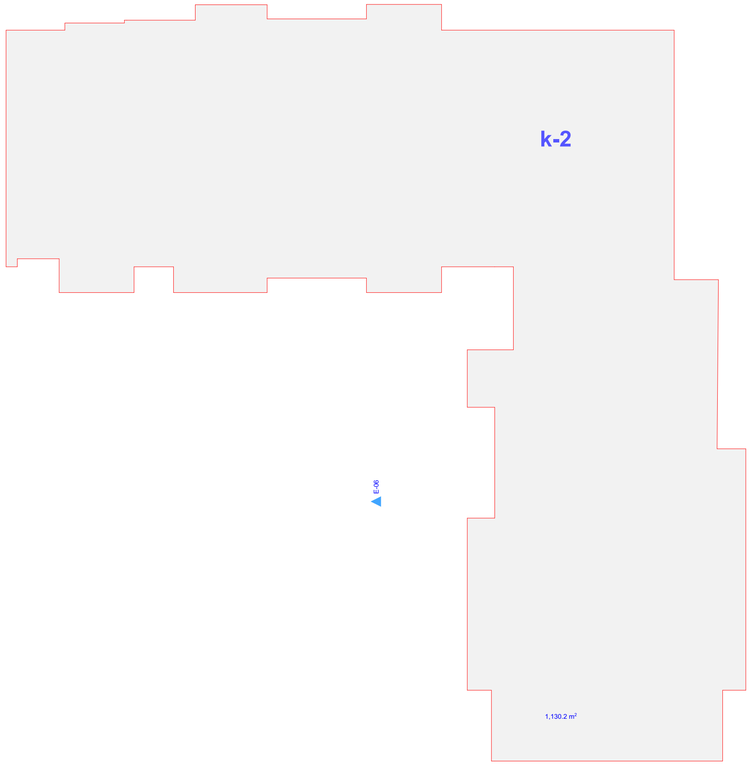

არქიტექტორი	კოგა მოდრეკილაძე	

ტექნიკური მანვენებლები

საზაფხულო	90.9
სახოვრებელი	882.5
სადარბაზო	117.2
ჯამი	1090.6

პრექტის სახელწოდება

მრავაბინიანი საცხოვრებელი სახლი

ს/კ 01.14.05.008.078

ნახაზის სახელწოდება 07 სართულის გეგმა

პირობითი მიშნები

კედელი

კოლონა

ნიშნულები

შენიშვნა: ზოვები მოცემულია სანტიმეტრებში

შენობის 0.00 უტოლდება აბსოლიტური ნიშნულის 570.50

მასშტაბი

არქიტექტურა

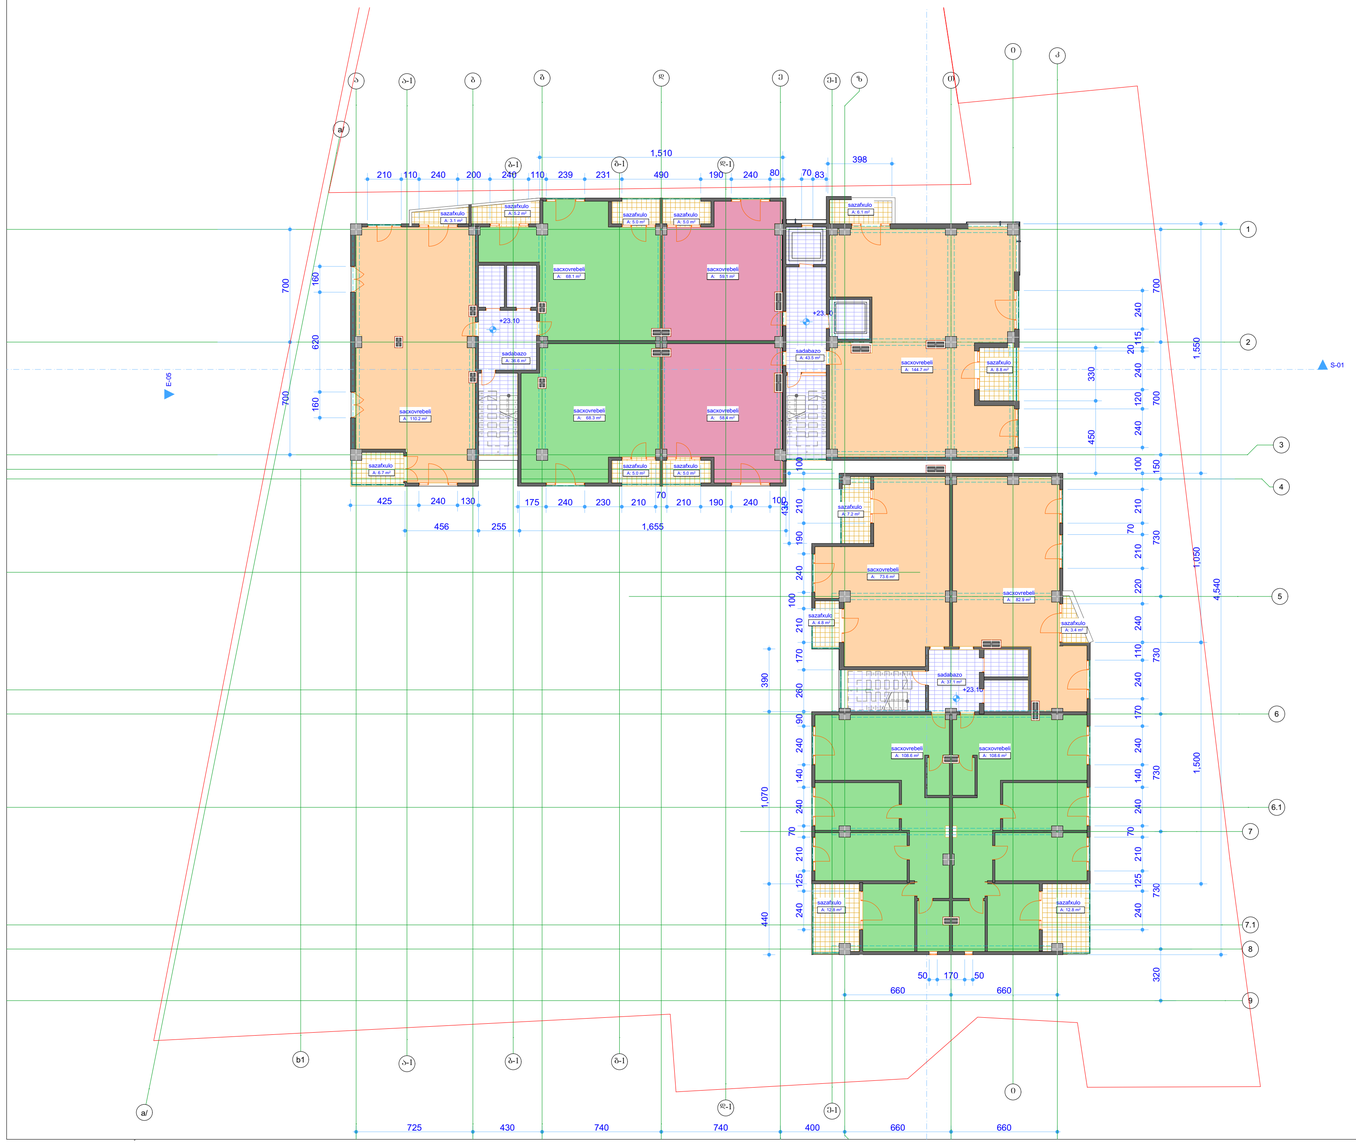

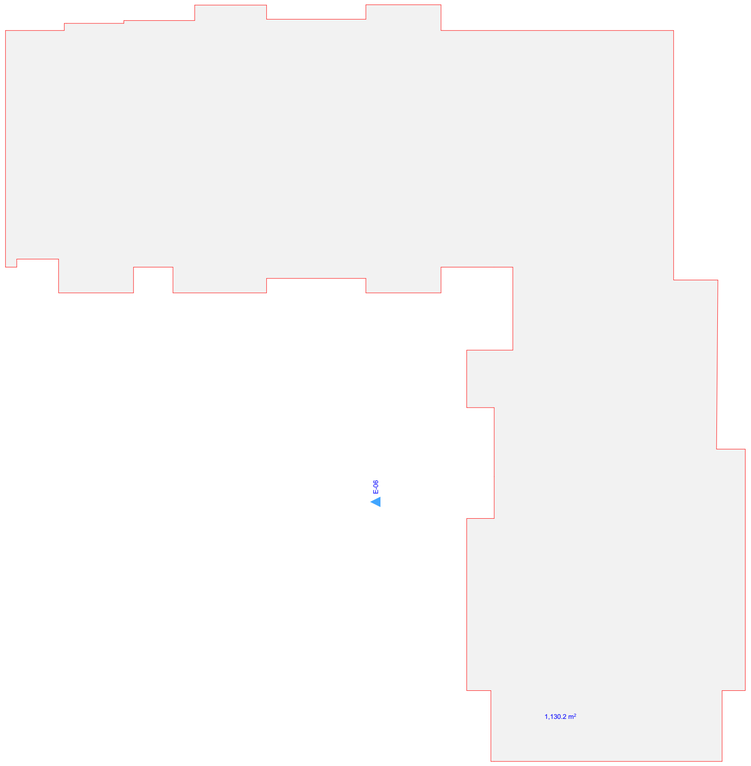

არქიტექტორი | კობა მელიქიძვილი

ტექნიკური მახასიათებლები

საზაფხულო	90.9
სახოვრებელი	882.5
საღარბაზო	117.2
ჯამი	1090.6

პროექტის სახელწოდება

მრავალბინიანი სახსოვრებელი სახლი

ს/კ 01.14.05.008.078

ნახაზის სახელწოდება 08 სართულის გეგმა

ანოტაციის მონიშნები

კედელი

კოლონა

ნაშენობები

შენიშვნა: ყოველი მოცდენილი სანიშნებისათვის

შენობის 0.00 პარამეტრია აბსოლუტური ნიშნული 570.50

მასშტაბი

არქიტექტორა

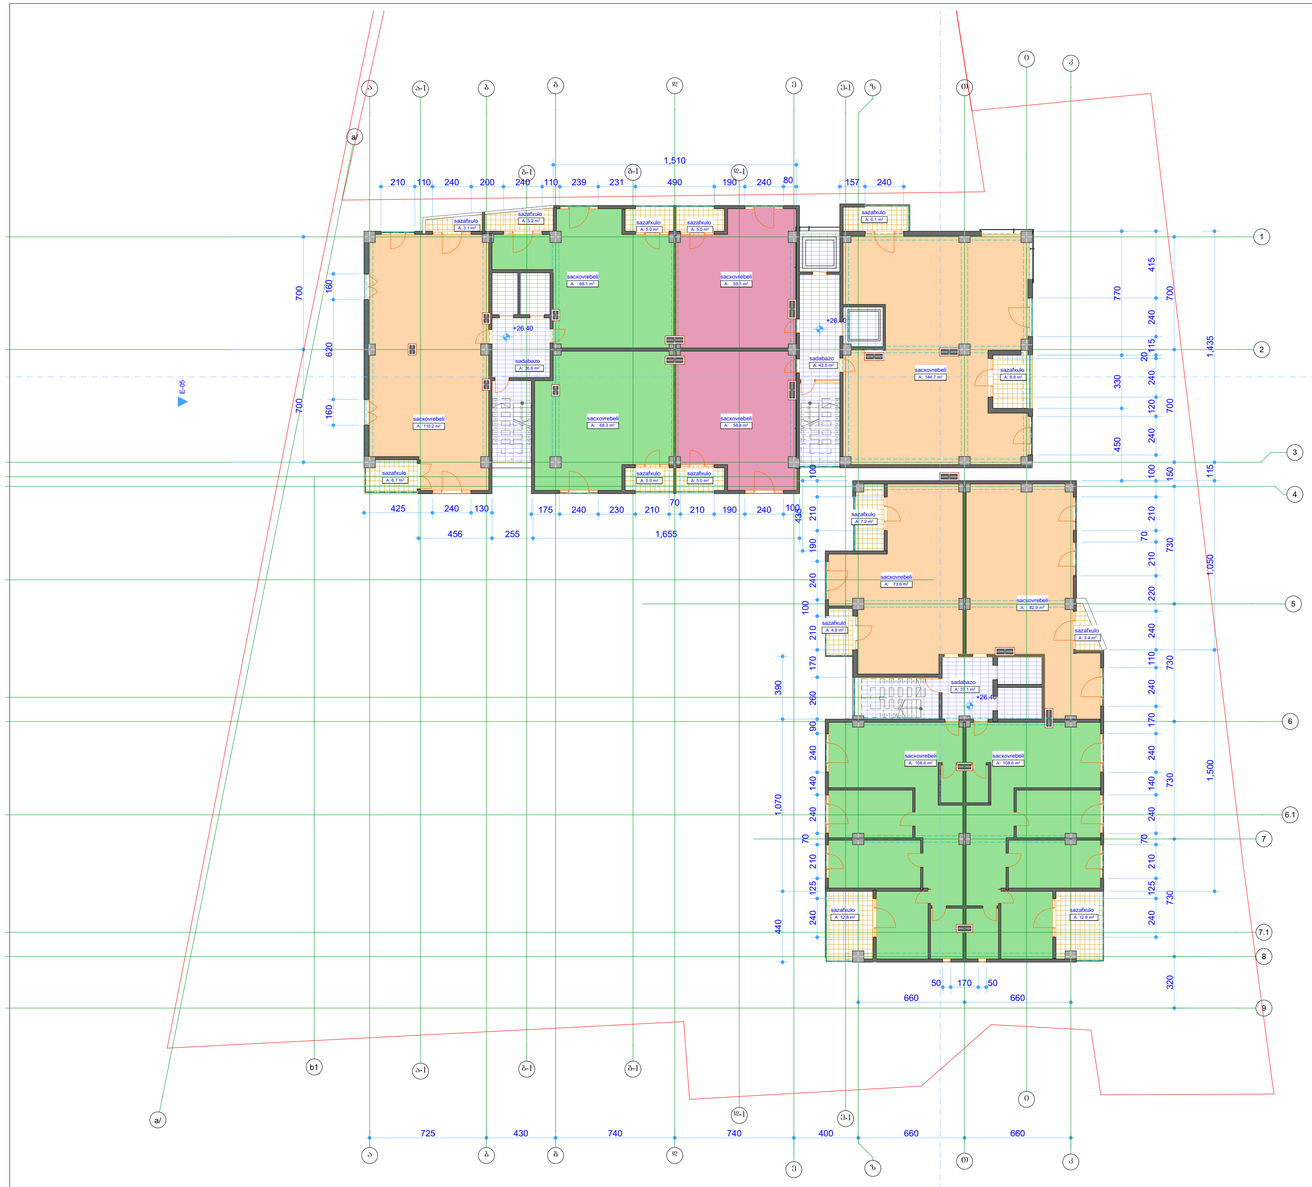

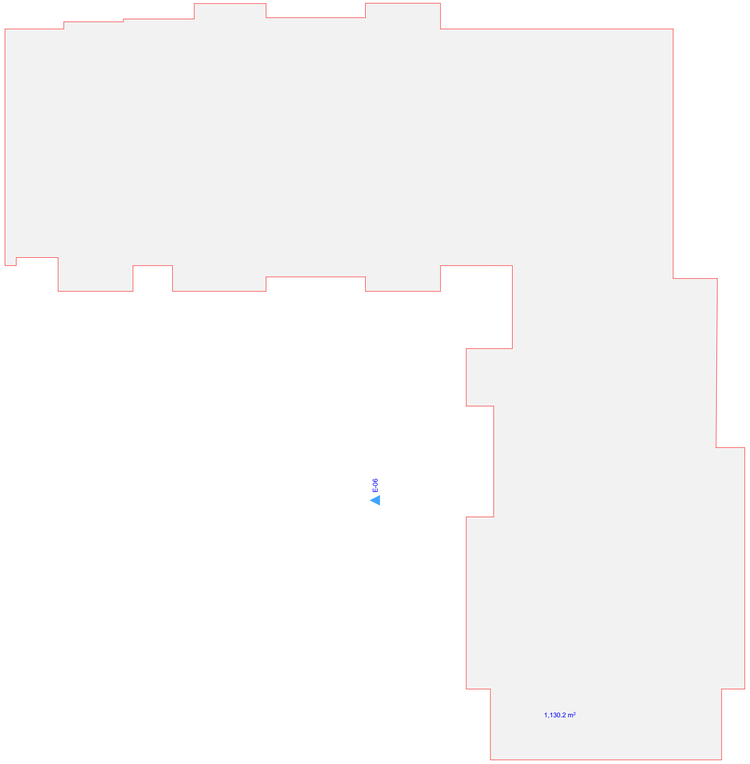

არქიტექტორი	კოგა მოდრეკილაძე	

ტექნიკური მახვენებლები

საზაფხულო	90.9
სახოვრებელი	882.5
სადარბაზო	117.2
ჯამი	1090.6

პრექტის სახელწოდება

მრავაბინიანი საცხოვრებელი სახლი

ს/კ 01.14.05.008.078

ნახაზის სახელწოდება 09 სართულის გეგმა

პირობითი მიშნები

კედელი

კოლონა

ნიშნულები

შენიშვნა: ზოგადი მოცემულია სანტიმეტრებში

შენიშვნა 0.00 უტოდოება აბსოლიტური ნიშნულის 570.50

მასშტაბი

არქიტექტურა

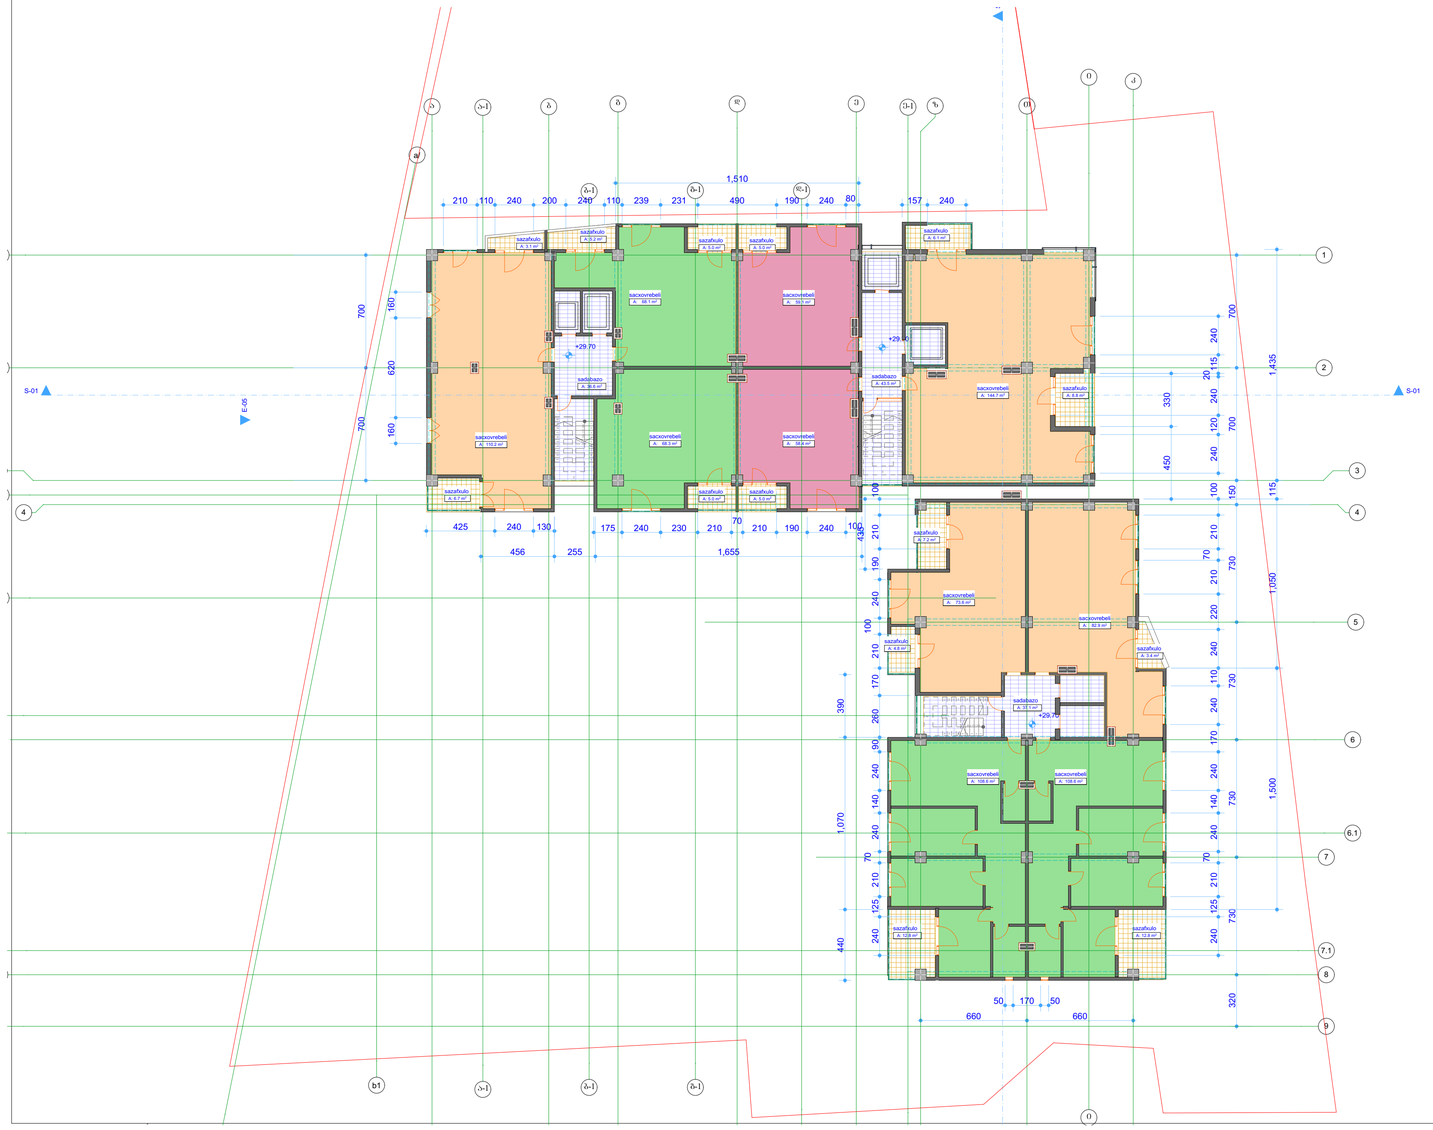

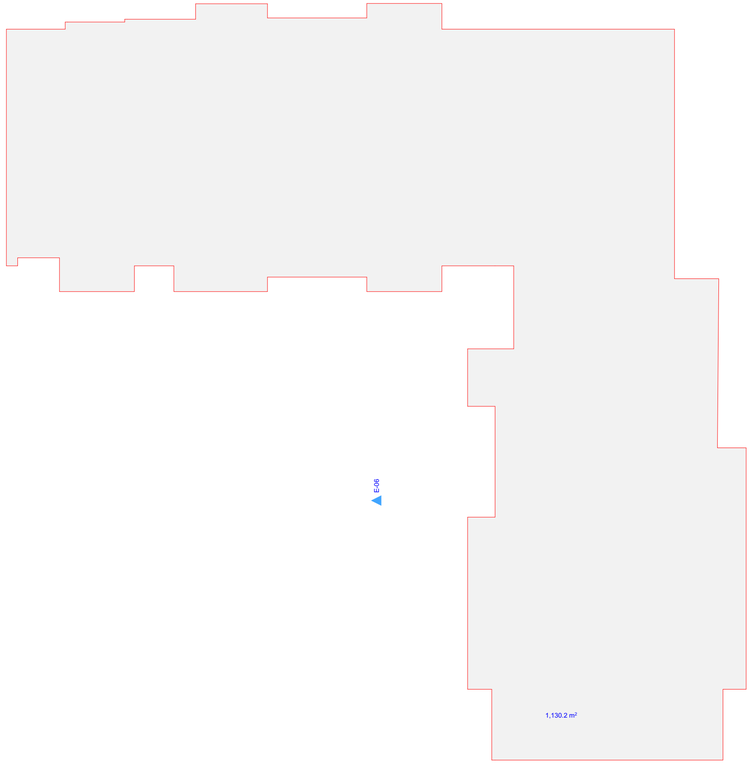

არქიტექტორი	კობა მოდრეკილაძე	

ტექნიკური მანვენებლები

საზაფხულო	90.9
სახოვრებელი	882.5
სადარბაზო	117.2
ჯამი	1090.6

პრექტის სახელწოდება

მრავაბინიანი საცხოვრებელი სახლი

ს/კ 01.14.05.008.078

ნახაზის სახელწოდება 10 სართულის გეგმა

პირობითი მიშნები

კედელი

კოლონა

ნიშნულები

შენიშვნა: ზოვადი მოცემულია სანტიმეტრებში

შენიშვნა 0.00 უტოლდება აბსოლიტური ნიშნულის 570.50

მასშტაბი

არქიტექტურა

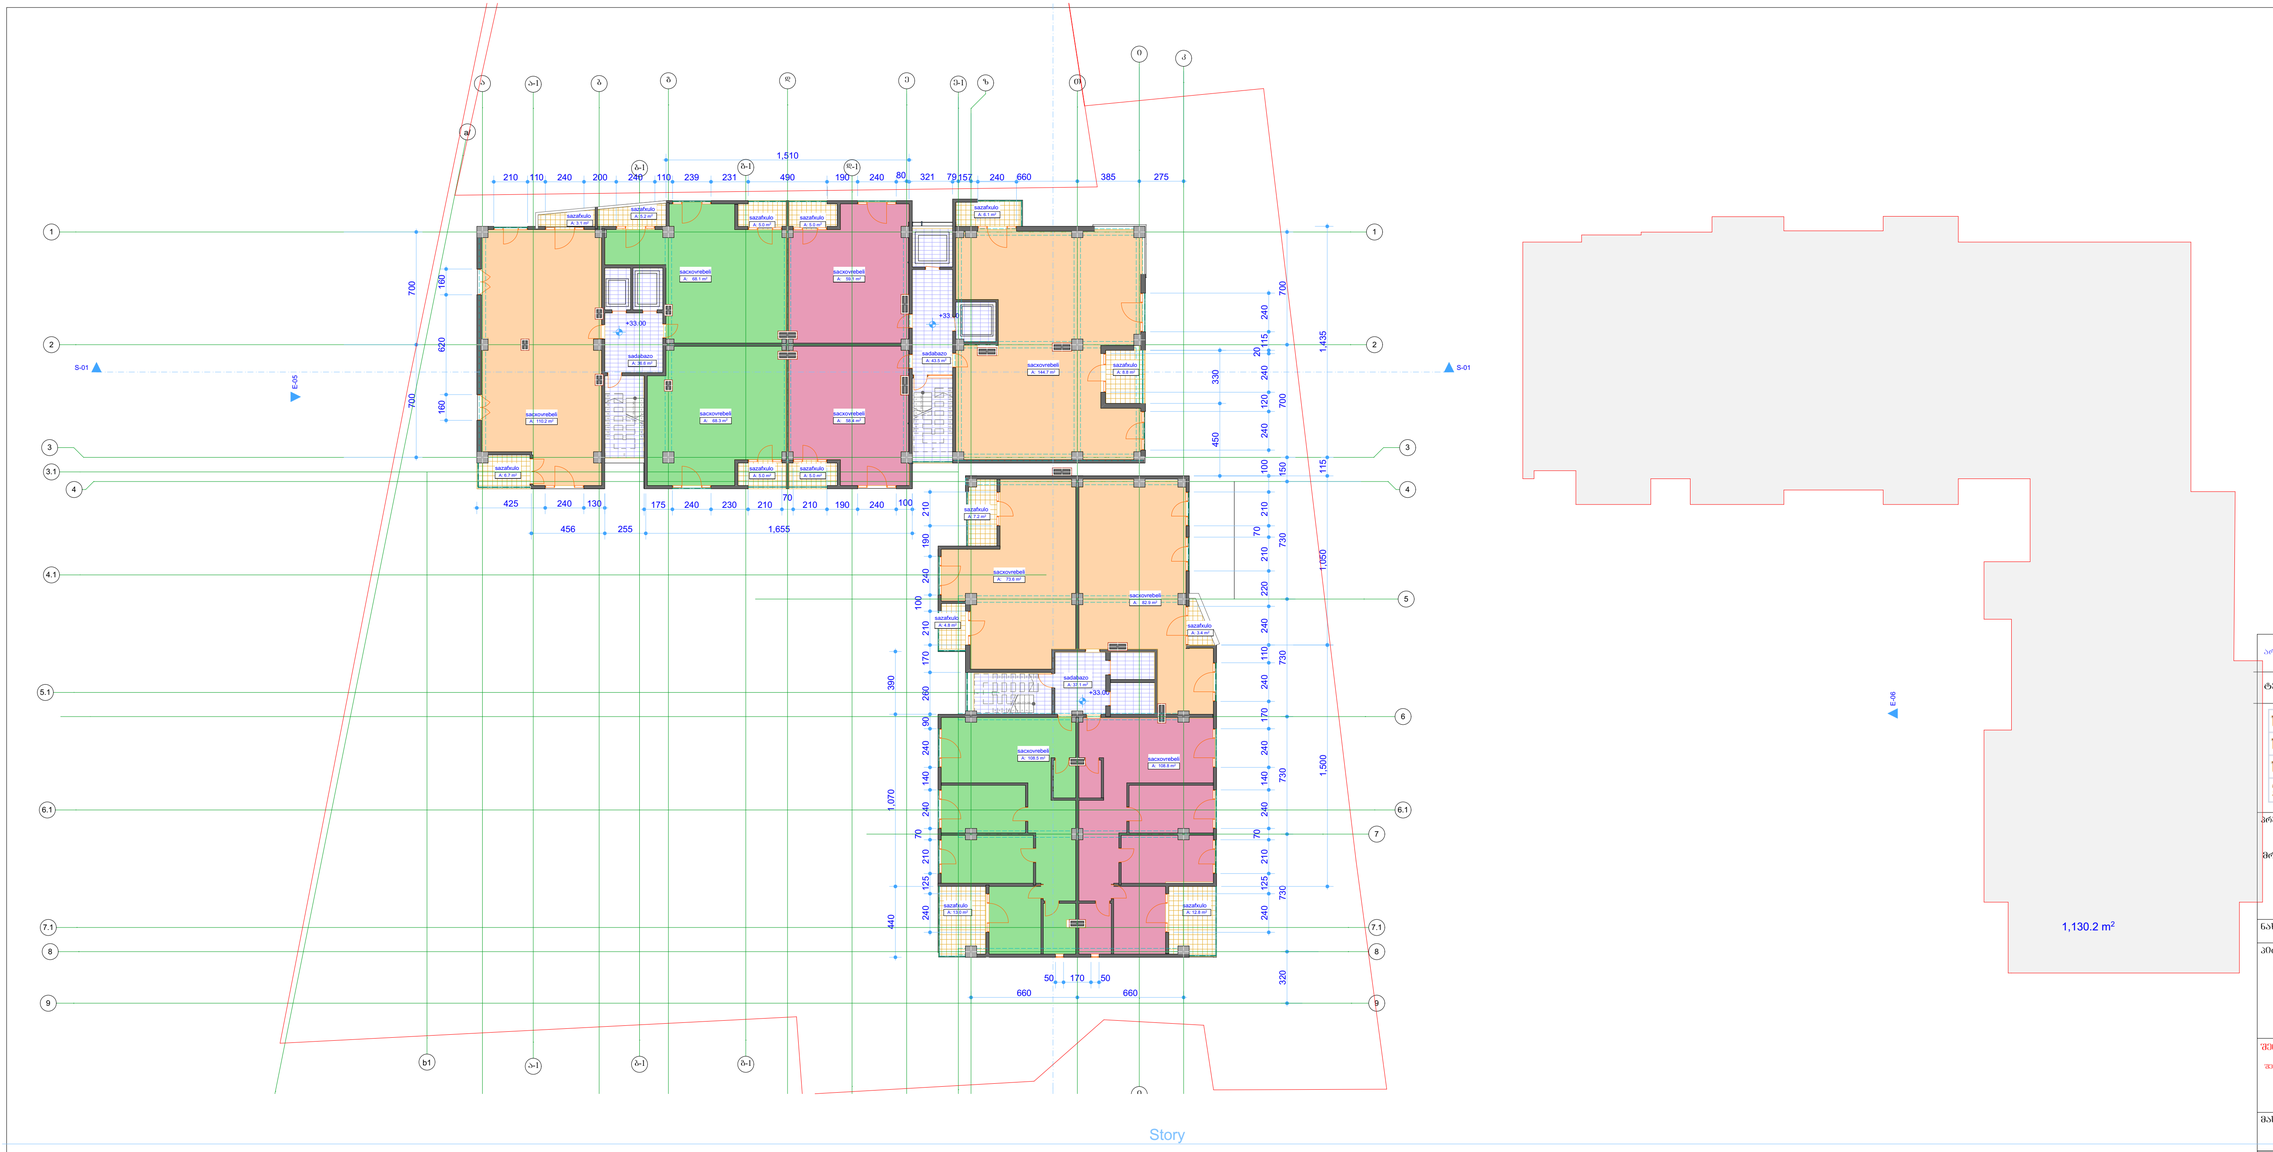

არქიტექტორი	კოგა მოდრეკილაძე	

ტექნიკური მანვენებლები

საზაფხულო	90.9
სახოვრებელი	882.5
სადარბაზო	117.2
ჯამი	1090.6

პრექტის სახელწოდება

მრავაბინიანი საცხოვრებელი სახლი

ს/კ 01.14.05.008.078

ნახაზის სახელწოდება II სართულის გეგმა

პირობითი მიშნები

კედელი

კოლონა

ნიშნულები

შენიშვნა: ზოვები მოცემულია სანტიმეტრებში

შენიშნის 0.00 უტოლდება აბსოლიტური ნიშნულის 570.50

მასშტაბი

1:200

არქიტექტურა

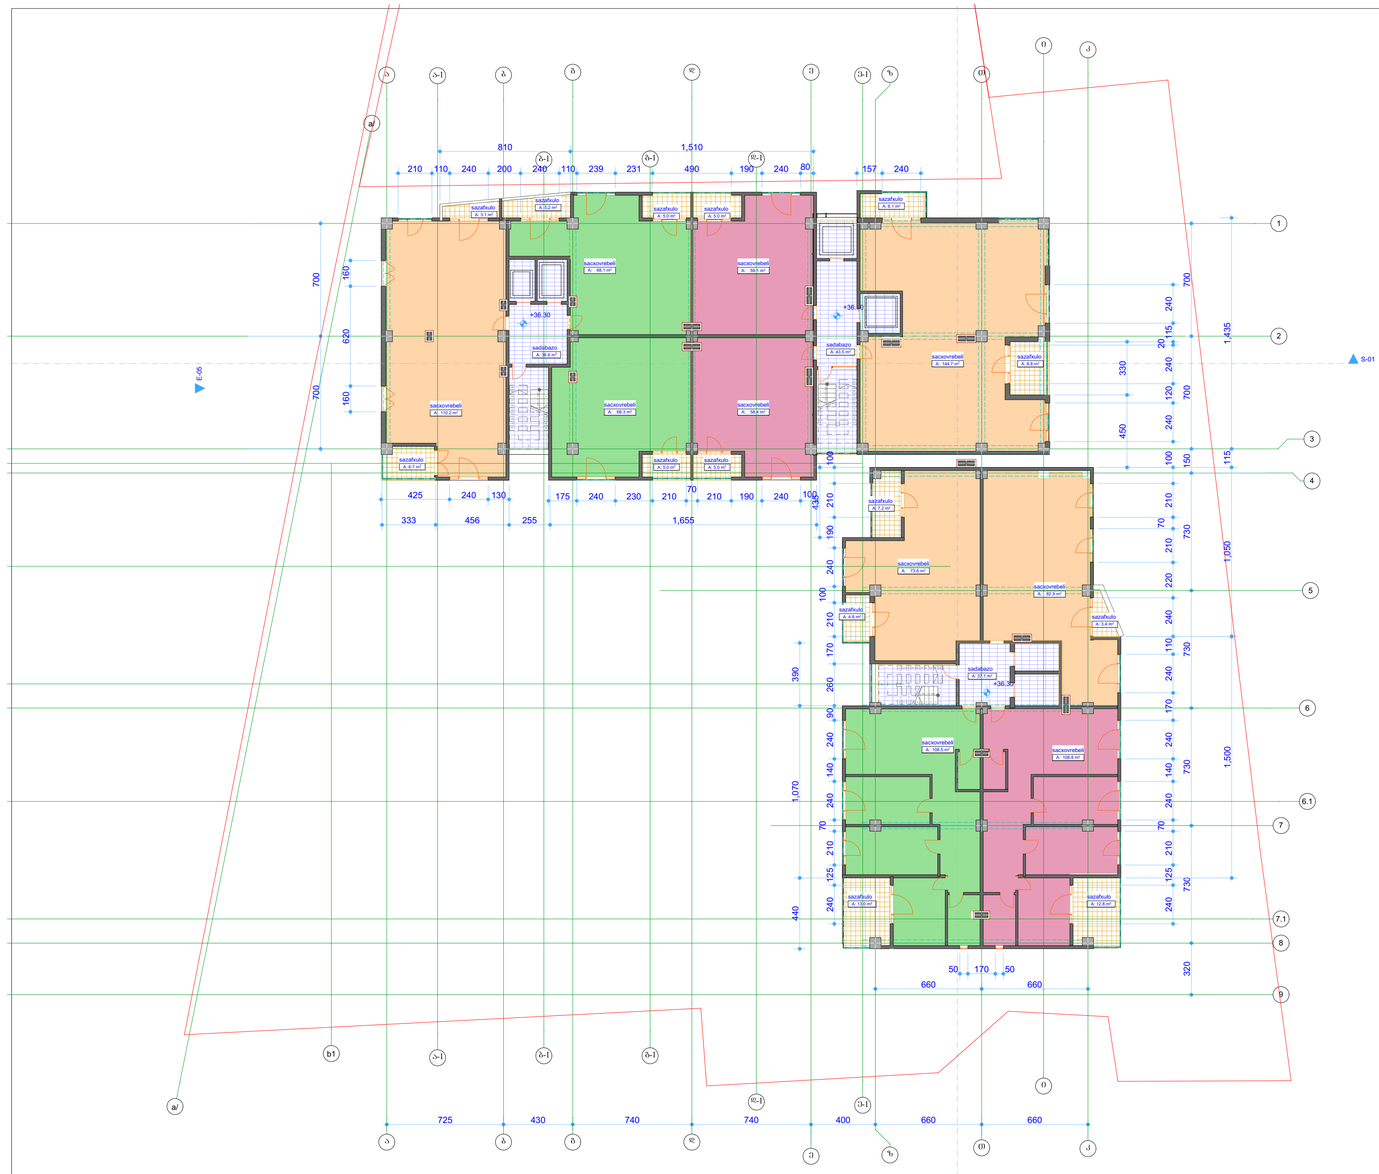

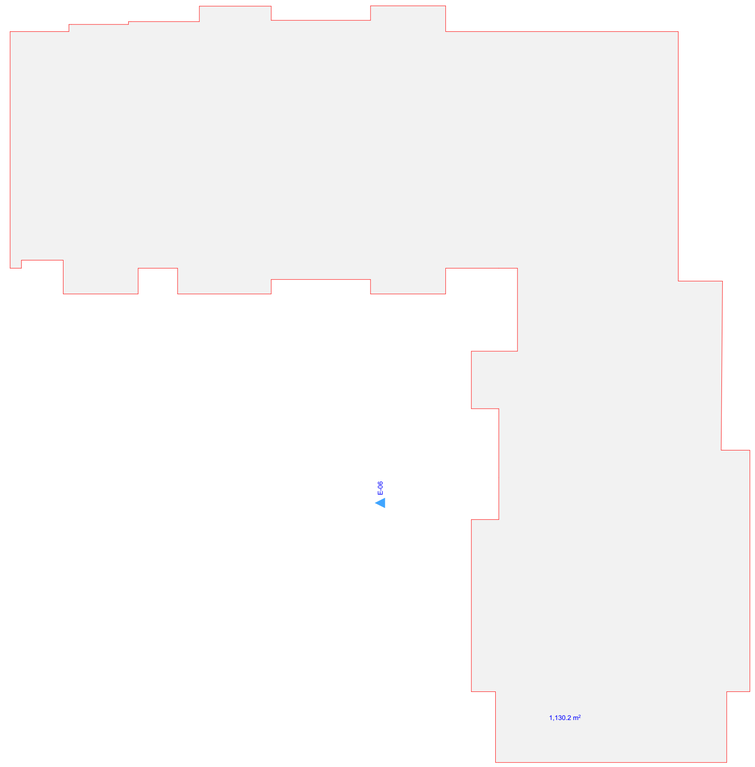

არქიტექტორი	კოგა მოდრეკილაძე	

ტექნიკური მანვენებლები

საზაფხულო	90.9
სახოვრებელი	882.5
სადარბაზო	117.2
ჯამი	1090.6

პრექტის სახელწოდება

მრავაბინიანი საცხოვრებელი სახლი

ს/კ 01.14.05.008.078

ნახაზის სახელწოდება 12 სართულის გეგმა

პირობითი მიშნები

კედელი

კოლონა

ნიშნულები

შენიშვნა: ზოვადი მოცვეულია სანტიმეტრებში

შენობის 0.00 უტოლდება აბსოლიტური ნიშნულის 570.50

მასშტაბი

არქიტექტურა

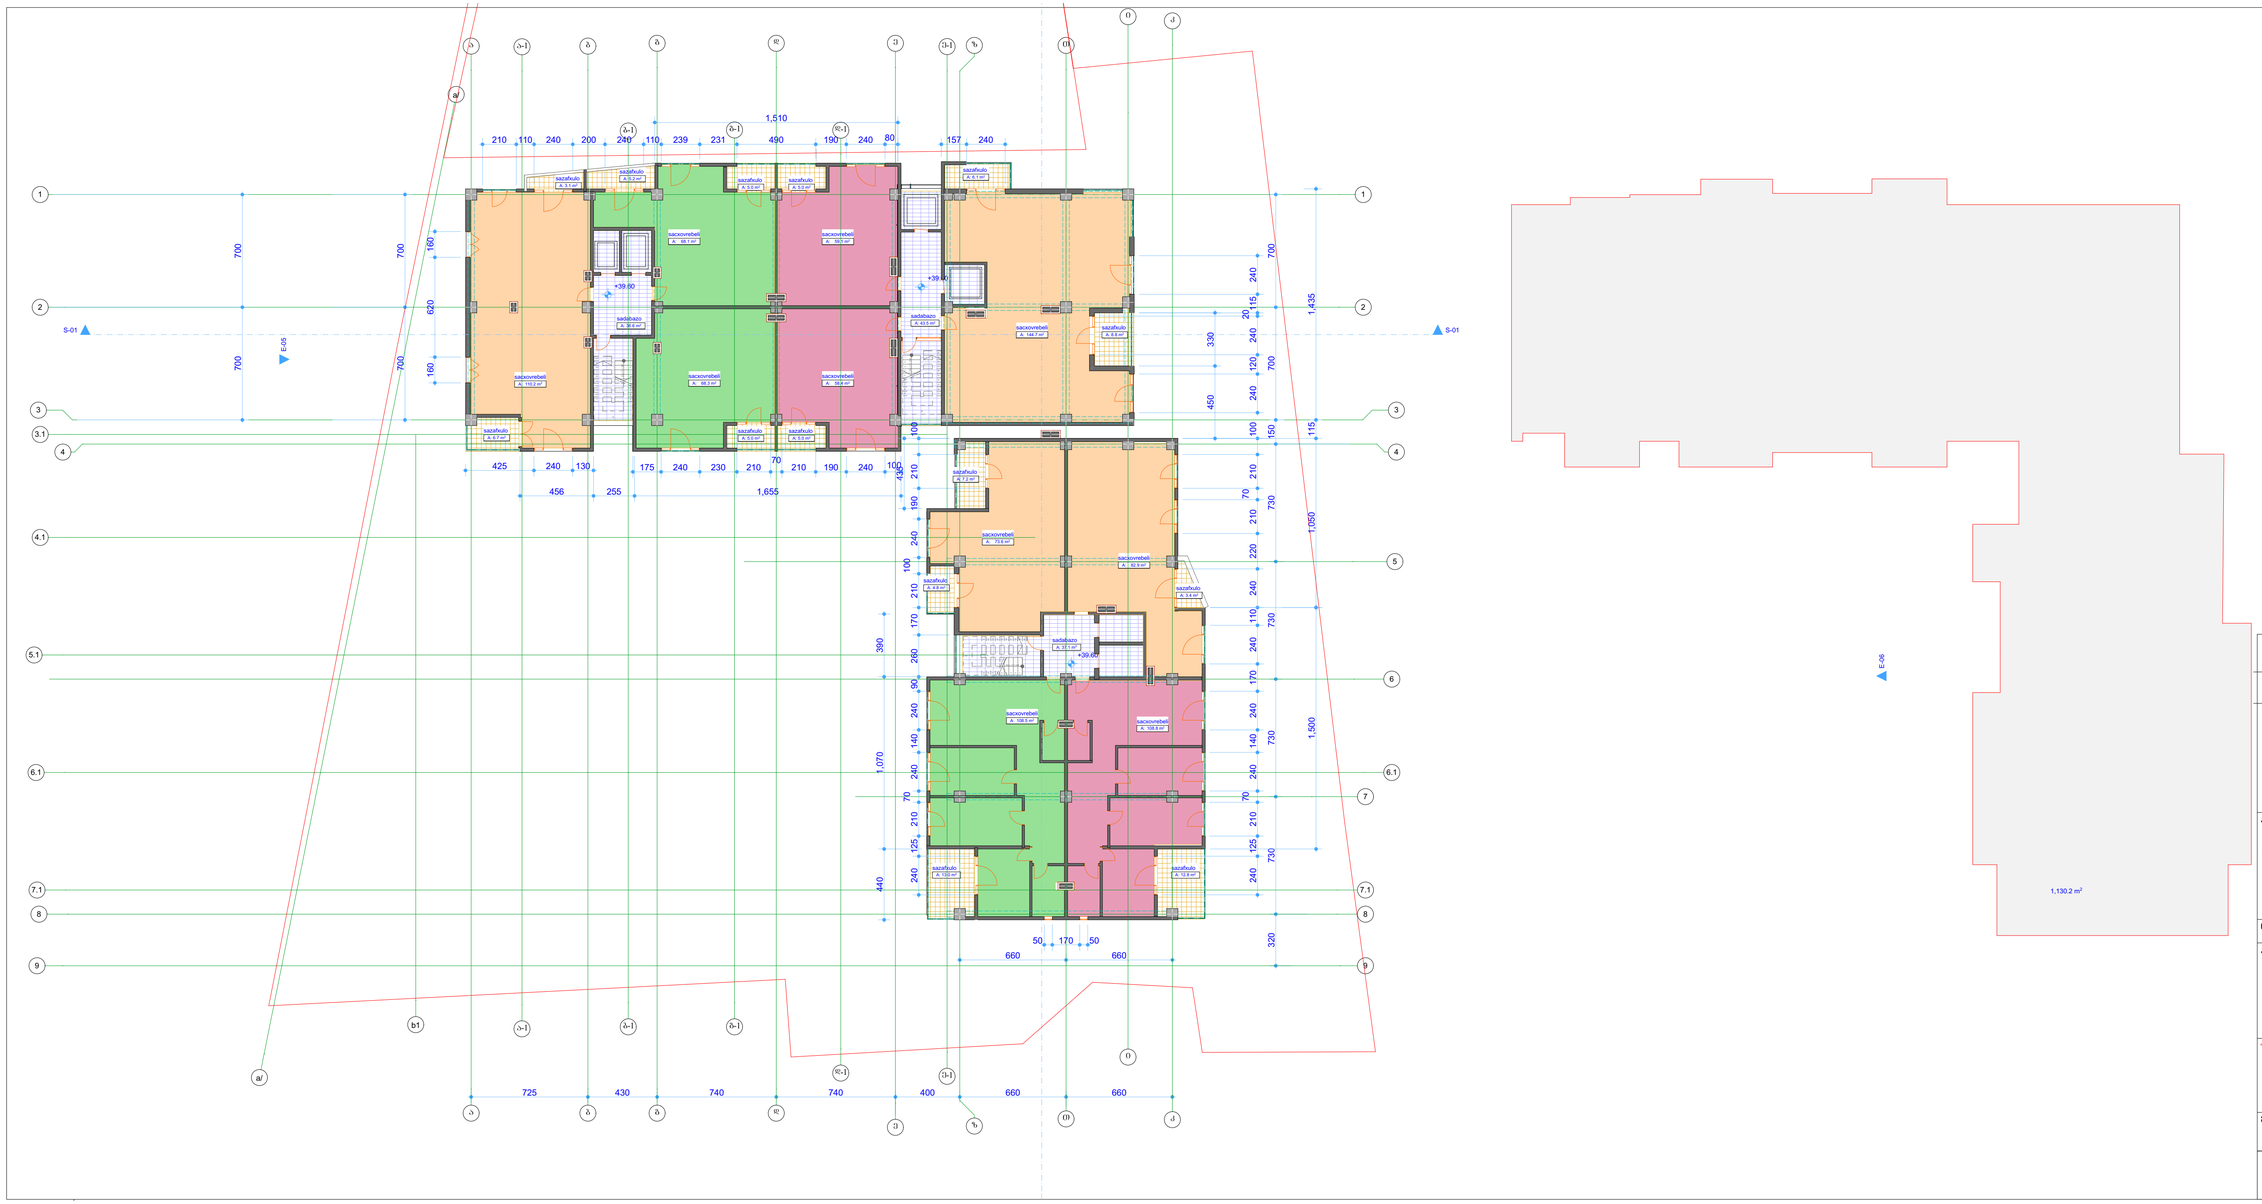

არქიტექტორი	კობა მოდრეკილაძე	

ტექნიკური მანვენებლები

საზაფხულო	90.9
სახოვრებელი	882.5
სადარბაზო	117.2
ჯამი	1090.6

პრექტის სახელწოდება

მრავაბინიანი საცხოვრებელი სახლი

ს/კ 01.14.05.008.078

ნახაზის სახელწოდება 13 სართულის ბებმა

პირობითი მიშნები

კედელი

კოლონა

ნიშნულები

შენიშვნა: ზოვები მოცემულია სანტიმეტრებში

შენობის 0.00 უტოლდება აბსოლიტური ნიშნულის 570.50

მასშტაბი

არქიტექტურა

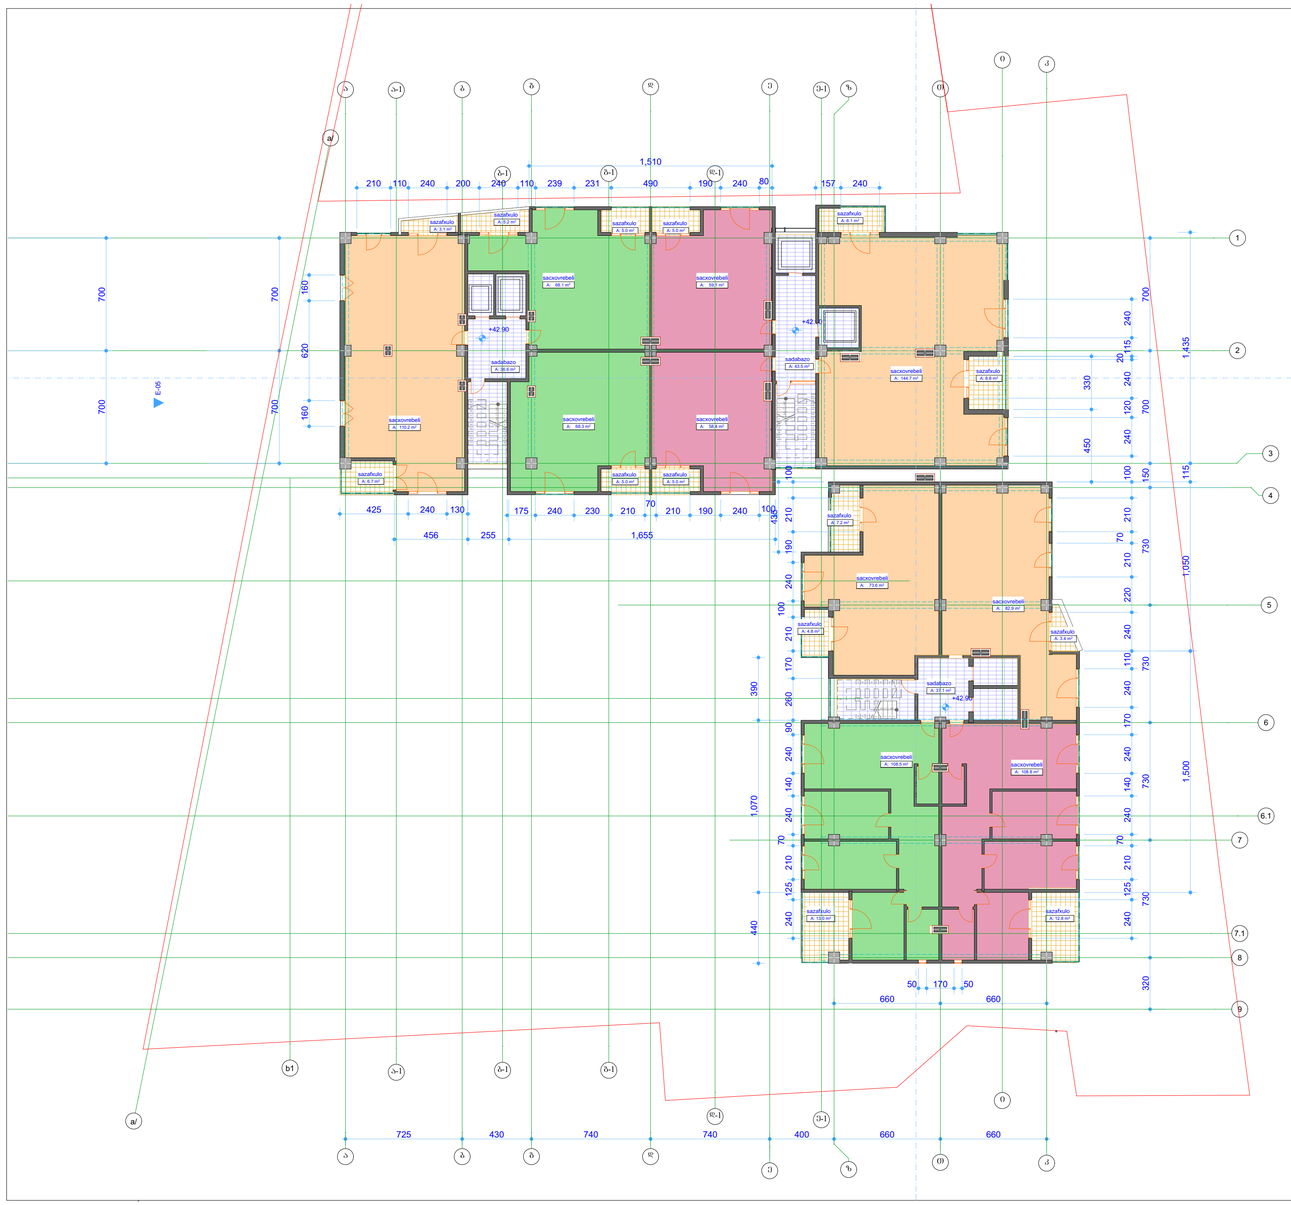

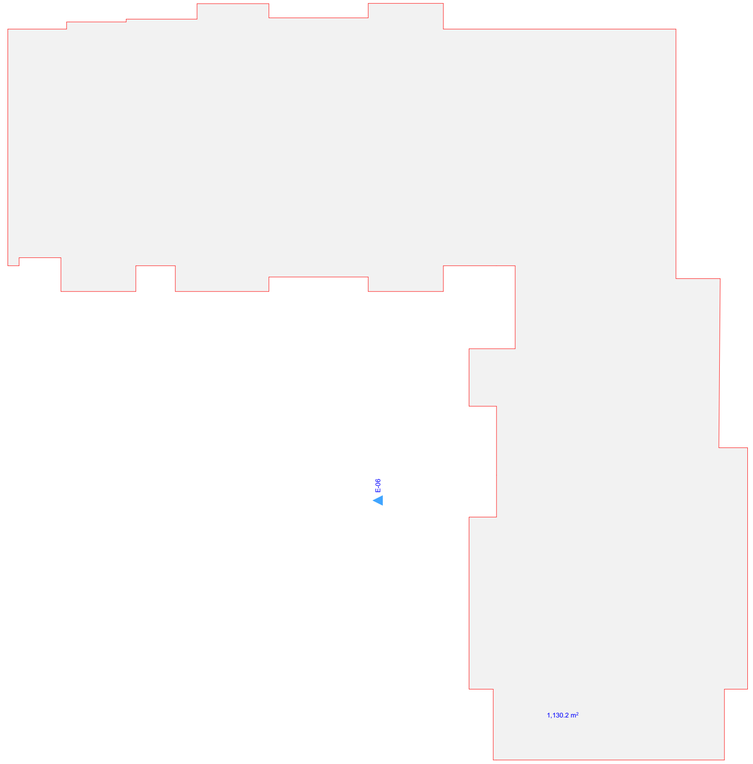

არქიტექტორი	კობა მოდრეკილაძე	

ტექნიკური მახვენებლები

საზაფხულო	90.9
სახოვრებელი	882.5
სადარბაზო	117.2
ჯამი	1090.6

პრექტის სახელწოდება

მრავაბინიანი სახცხოვრებელი სახლი

ს/კ 01.14.05.008.078

ნახაზის სახელწოდება 14 სართულის გეგმა

პირობითი მიშნები



კედელი

კოლონა

ნიშნულები

შენიშვნა: ზოვადი მოცემულია სანტიმეტრებში

შენიშვნა 0.00 უტოლდება აბსოლიტური ნიშნულის 570.50

მასშტაბი

არქიტექტურა		

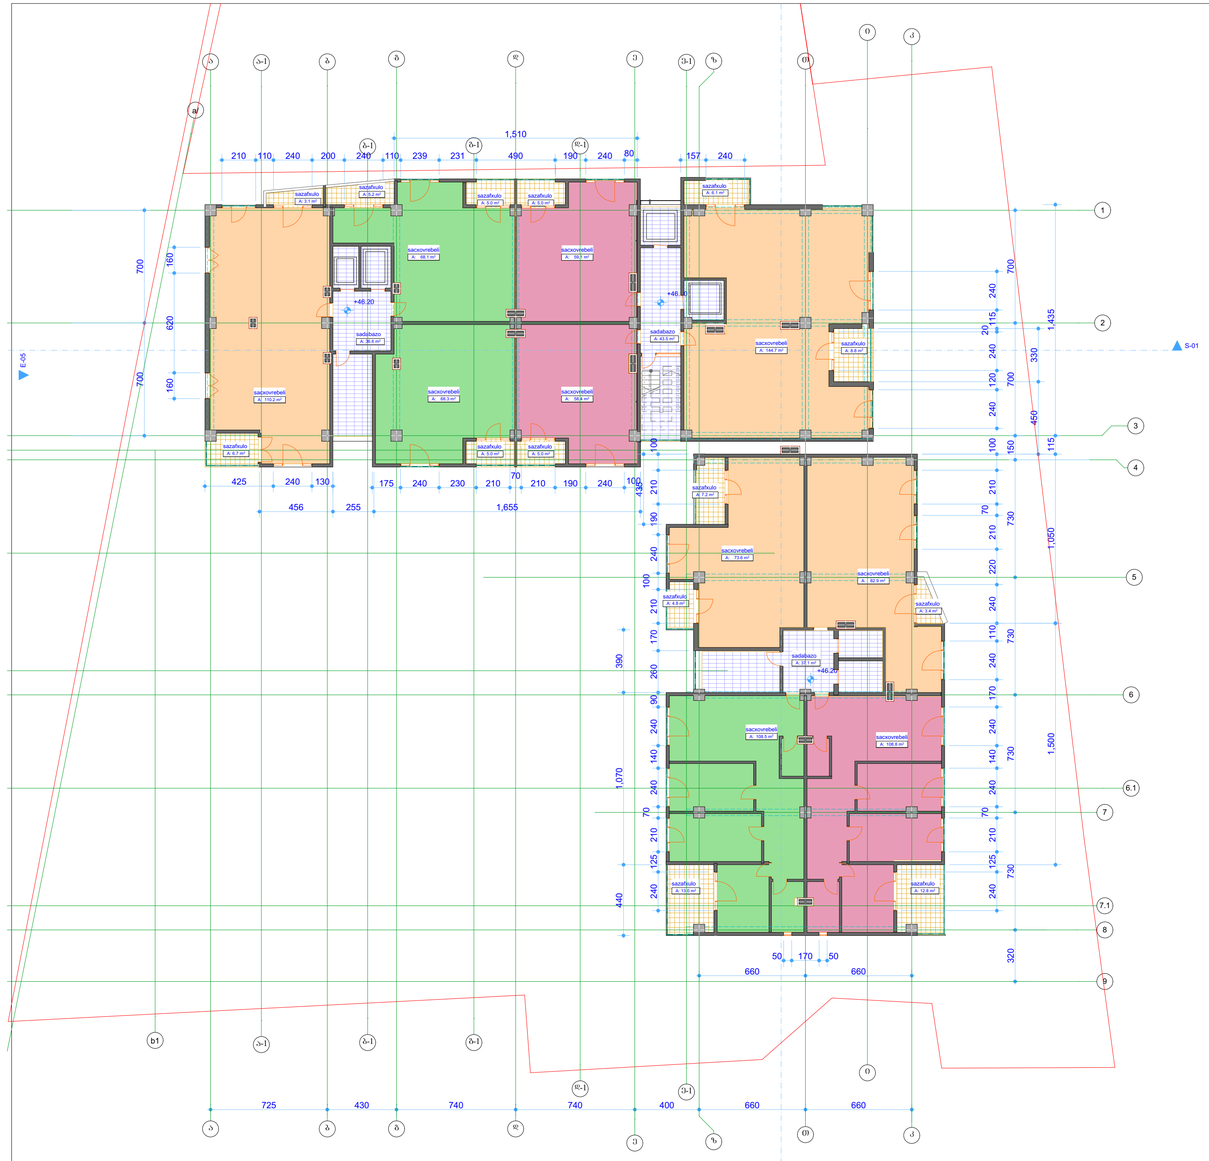

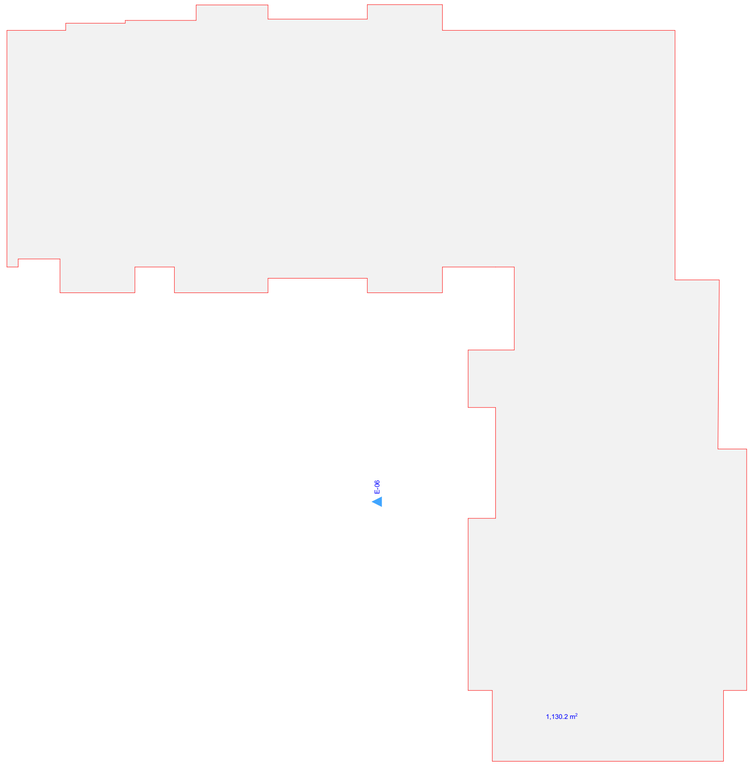

არქიტექტორი	კოგა მოდრეკილაძე	

ტექნიკური მანვენებლები

საზაფხულო	90.9
სახოვრებელი	882.5
სადარბაზო	117.2
ჯამი	1090.6

პრექტის სახელწოდება

მრავაბინიანი სახოვრებელი სახლი

ს/კ 01.14.05.008.078

ნახაზის სახელწოდება 15 სართულის გეგმა

პირობითი მიშნები

კედელი

კოლონა

ნიშნულები

შენიშვნა: ზოვები მოცემულია სანტიმეტრებში

შენობის 0.00 უტოლდება აბსოლიტური ნიშნულის 570.50

მასშტაბი

არქიტექტურა		

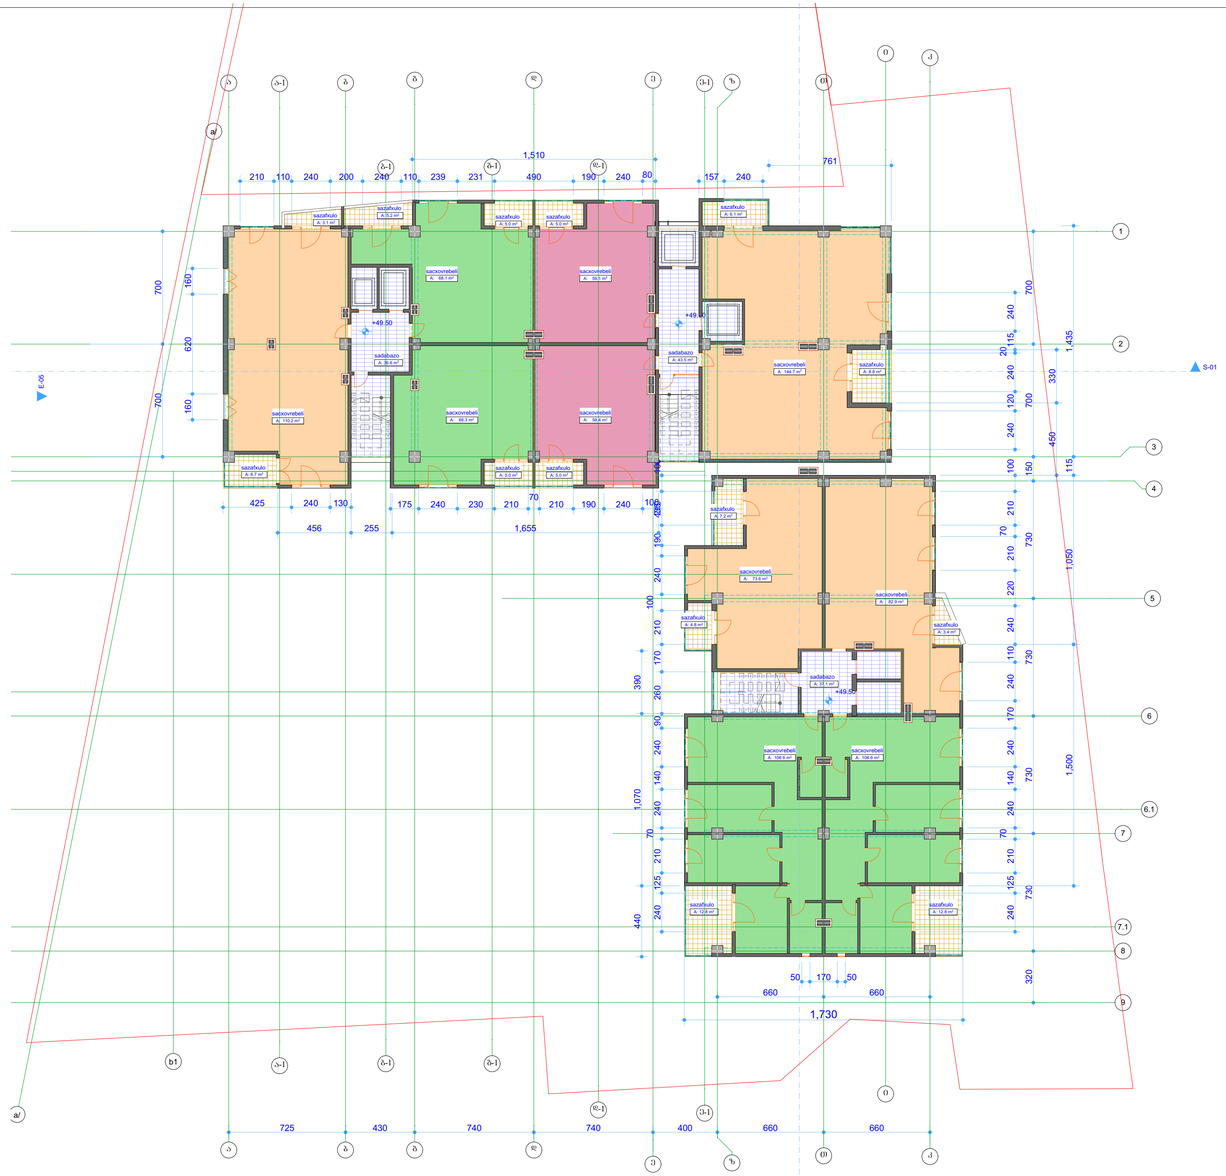

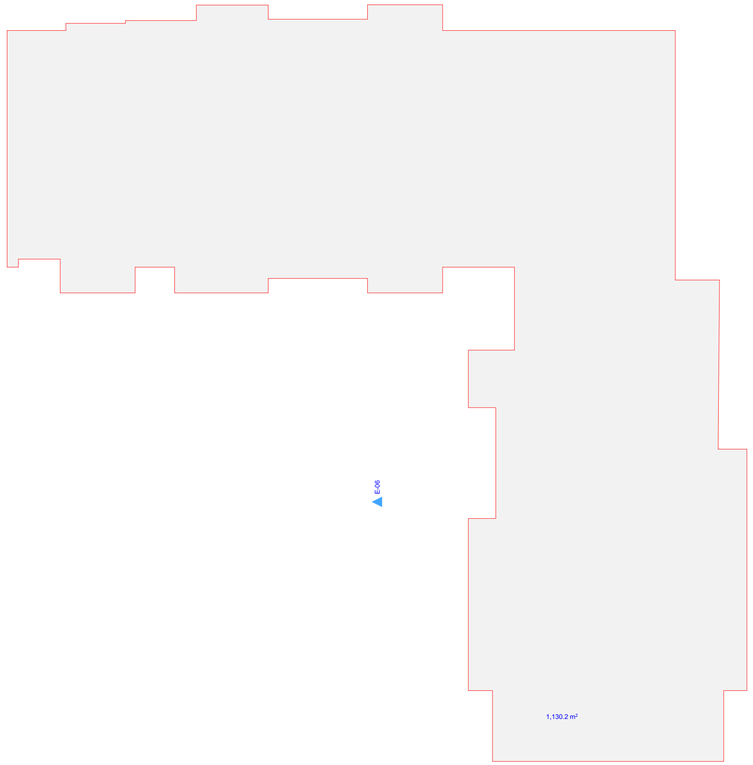

არქიტექტორი	კობა მოდრეკილაძე	

ტექნიკური მანვენებლები

საზაფხულო	90.9
სახოვრებელი	882.5
სადარბაზო	117.2
ჯამი	1090.6

პრექტის სახელწოდება

მრავაბინიანი საცხოვრებელი სახლი

ს/კ 01.14.05.008.078

ნახაზის სახელწოდება 16 სართულის გეგმა

პირობითი მიშნები

კედელი

კოლონა

ნიშნულები

შენიშვნა: ზოვადი მოცემულია სანტიმეტრებში

შენობის 0.00 უტოლდება აბსოლიტური ნიშნულის 570.50

მასშტაბი

არქიტექტურა

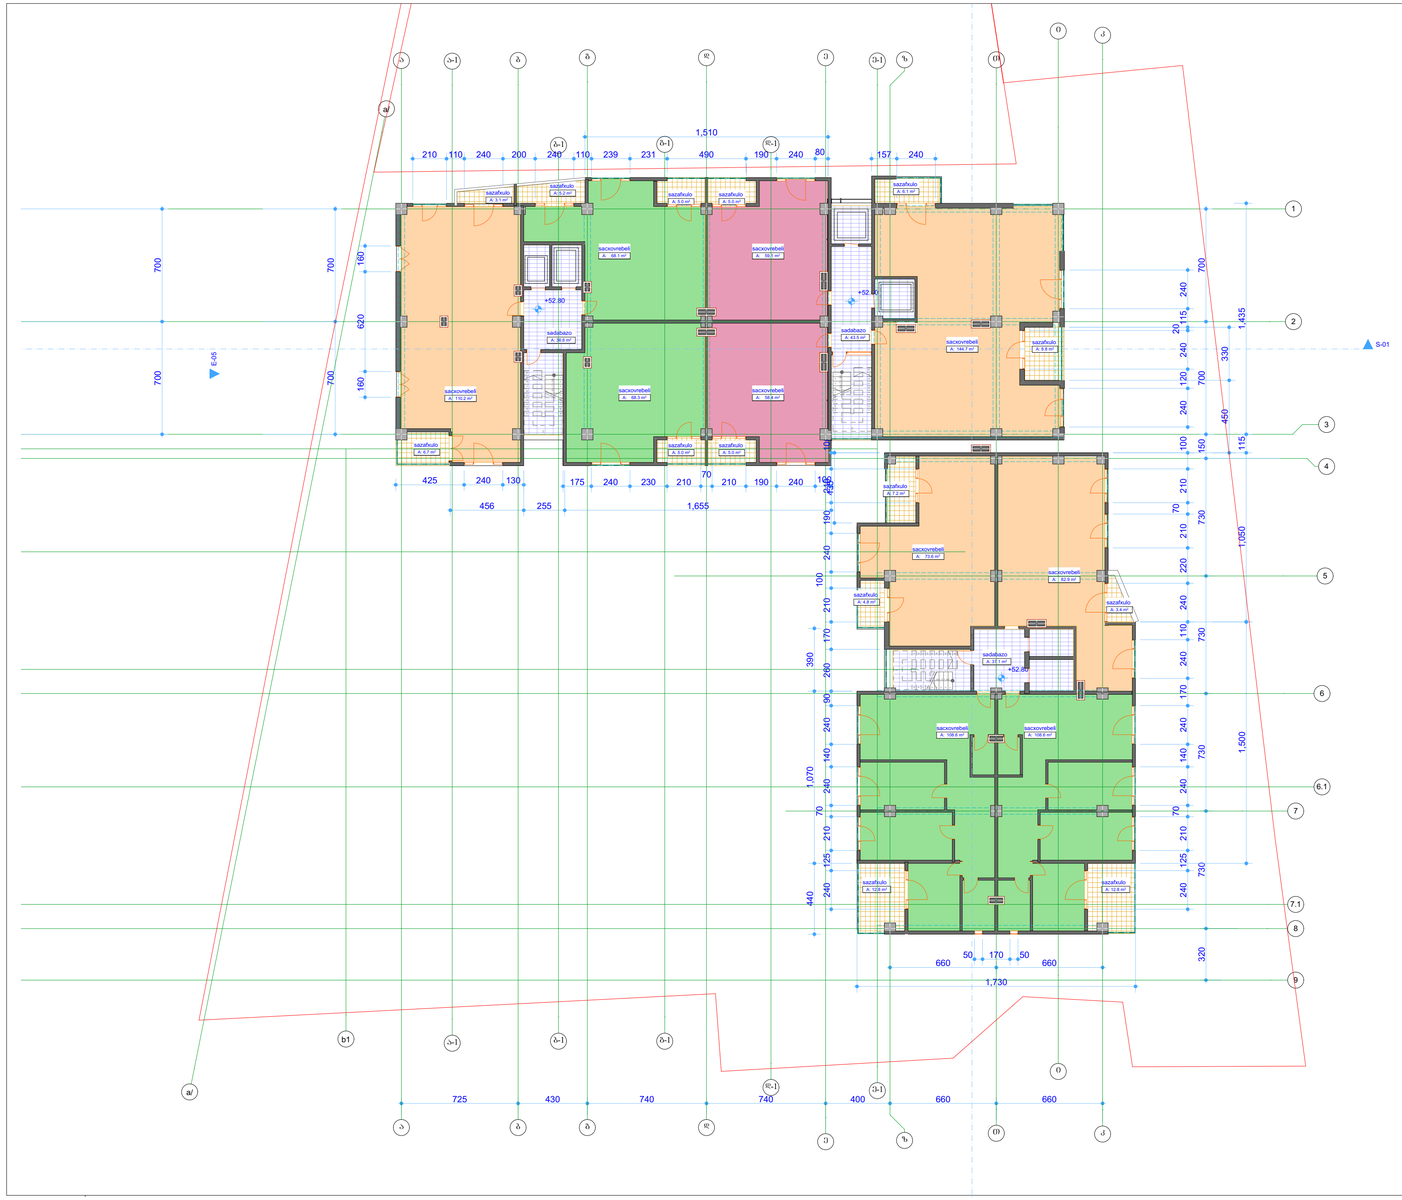

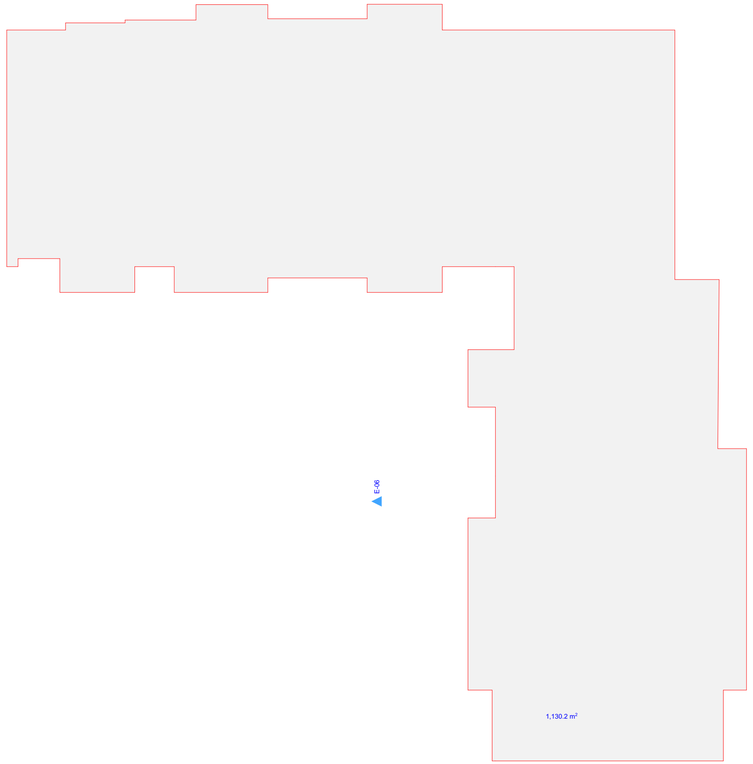

არქიტექტორი	კობა მოდრეკილაძე	

ტექნიკური მანვენებლები

საზაფხულო	90.9
სახოვრებელი	882.5
სადარბაზო	117.2
ჯამი	1090.6

პრექტის სახელწოდება

მრავაბინიანი სახოვრებელი სახლი

ს/კ 01.14.05.008.078

ნახაზის სახელწოდება 17 სართულის გეგმა

პირობითი მიშნები

კედელი

კოლონა

ნიშნულები

შენიშვნა: ზოვადი მოცემულია სანტიმეტრებში

შენიშვნა 0.00 უტოლდება აბსოლიტური ნიშნულის 570.50

მასშტაბი

არქიტექტურა

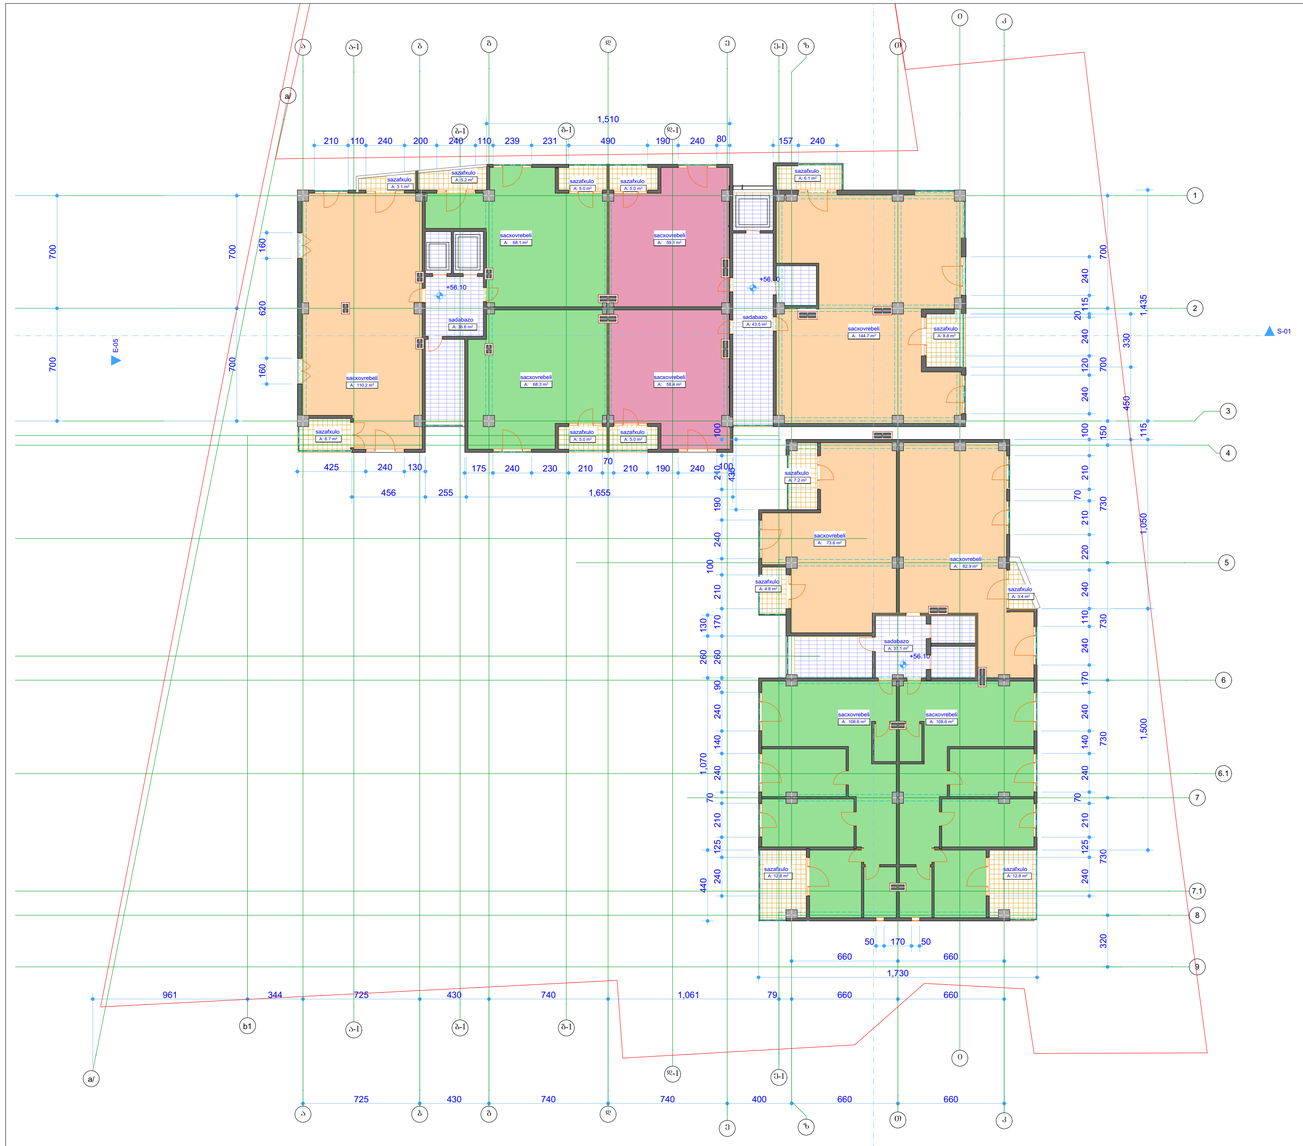

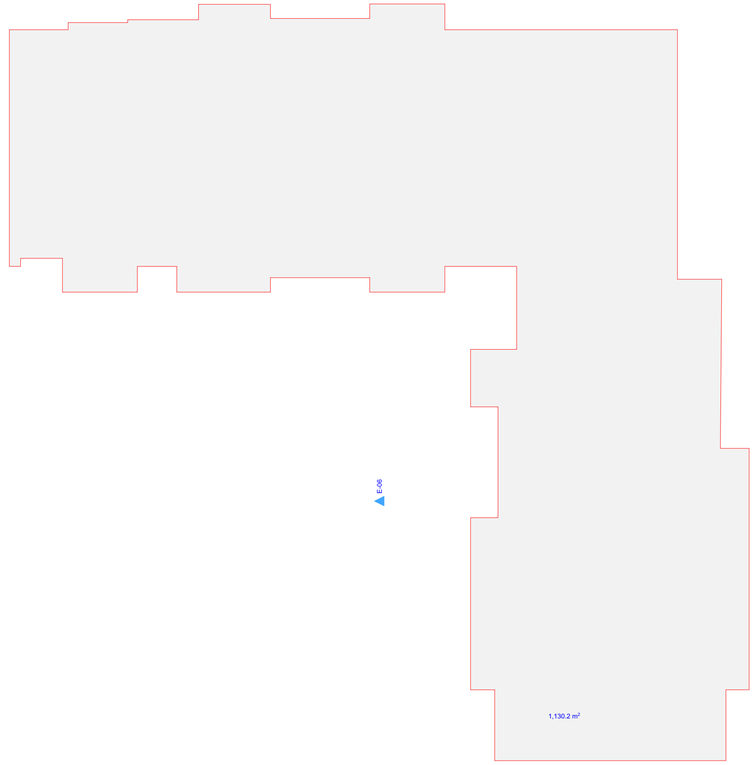

არქიტექტორი | კორპა მერკვილაძეკაძე

ტექნიკური მახასიათებლები

საზაფხულო	90.9
სახოვრებელი	882.5
საღარბაზო	117.2
ჯამი	1090.6

პროექტის სახელწოდება

მრავალბინიანი საცხოვრებელი სახლი

ს/კ 01.14.05.008.078

ნახაზის სახელწოდება 18 სართულის გეგმა

ამოსავალი მონაცემი

კედლები

კოლონა

ნაშენობები

შენიშვნა: ყოველი მოლიფორია სანიშნებოდეს

შენობის 0.00 პოლიფორია აბსოლუტური ნიშნულის 570.50

მასშტაბი

არქიტექტორა

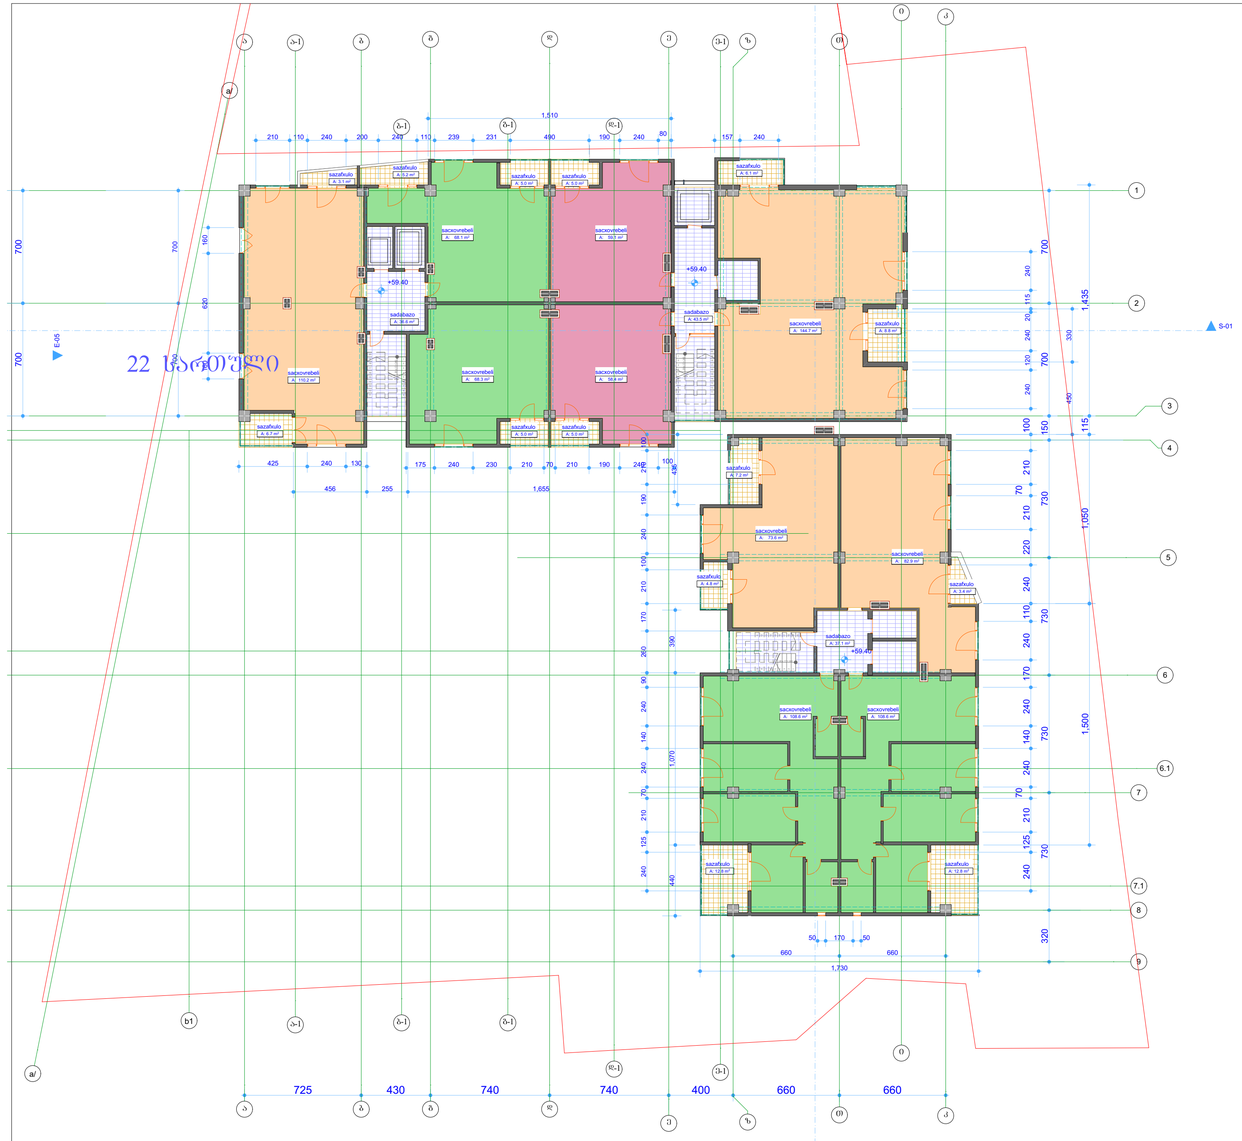

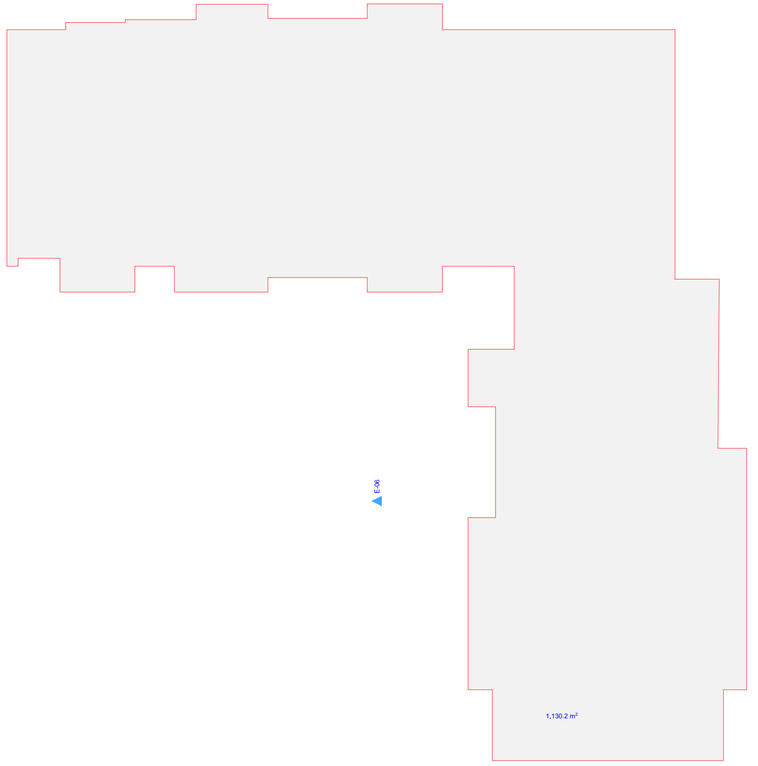

არქიტექტორი	კობა მოდრეკილაძე	

ტექნიკური მანვენებლები

საზაფხულო	90.9
სახოვრებელი	882.5
სადარბაზო	117.2
ჯამი	1090.6

პრექტის სახელწოდება

მრავაბინიანი სახოვრებელი სახლი

ს/კ 01.14.05.008.078

ნახაზის სახელწოდება 19 სართული გეგმა

პირობითი მიშნები

კედელი

კოლონა

ნიშნულები

შენიშვნა: ზოვადი მოცემულია სანტიმეტრებში

შენობის 0.00 უტოლდება აბსოლიტური ნიშნულის 570.50

მასშტაბი

არქიტექტურა		

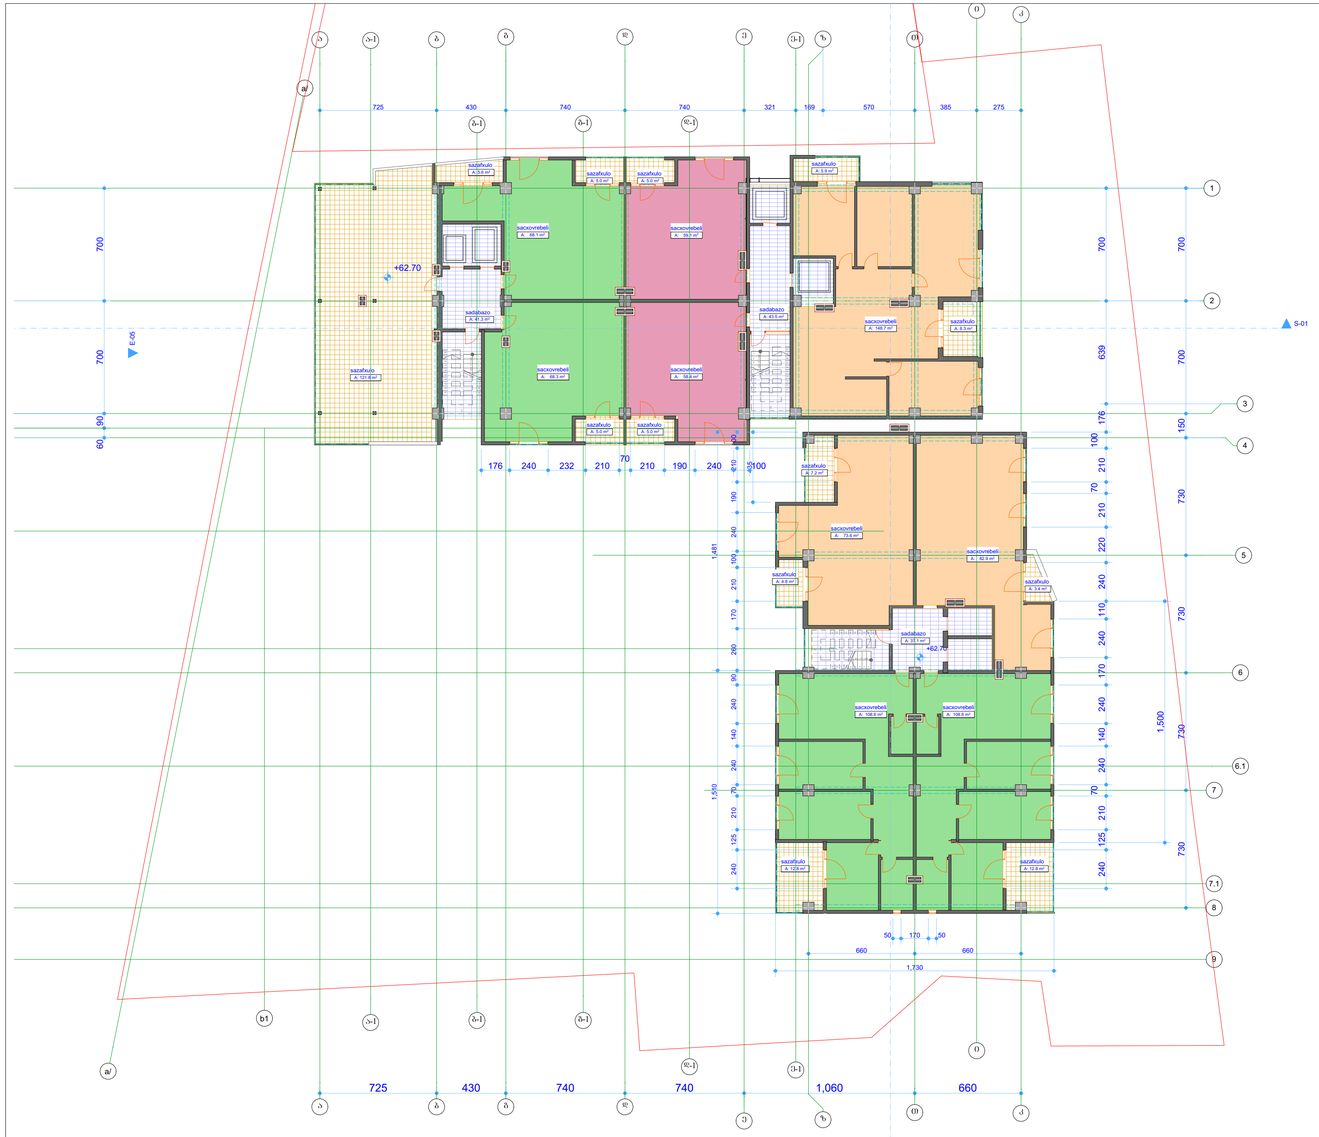

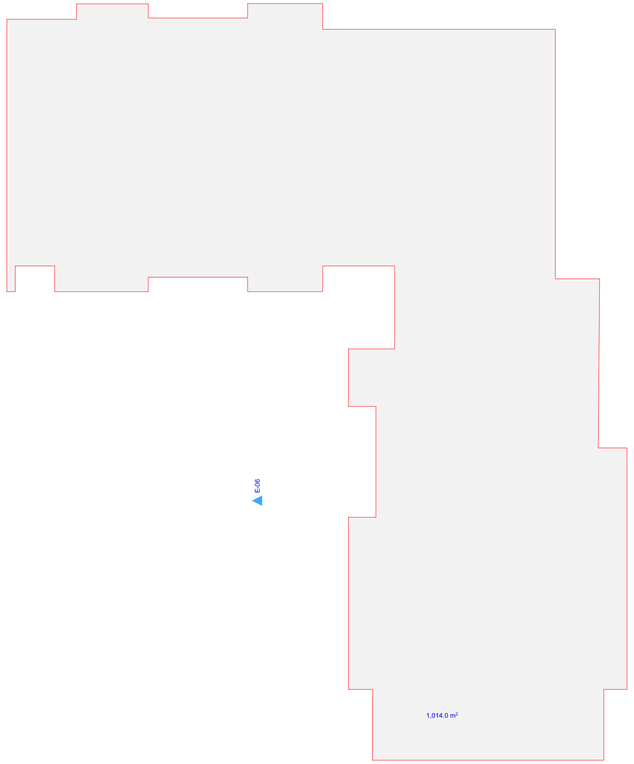

არქიტექტორი	კობა მოდრეკილაძე	

ტექნიკური მახვენებლები

საზაფხულო	202.7
სახოვრებელი	882.5
სადარბაზო	117.2
ჯამი	1202.4

პრექტის სახელწოდება

მრავაბინიანი სახოვრებელი სახლი

ს/კ 01.14.05.008.078

ნახაზის სახელწოდება 20 სართულის გეგმა

პირობითი მიშნები

კედელი

კოლონა

ნიშნულები

შენიშვნა: ზოვადი მოცემულია სანტიმეტრებში

შენობის 0.00 უტოლდება აბსოლიტური ნიშნულის 570.50

მასშტაბი

არქიტექტურა		

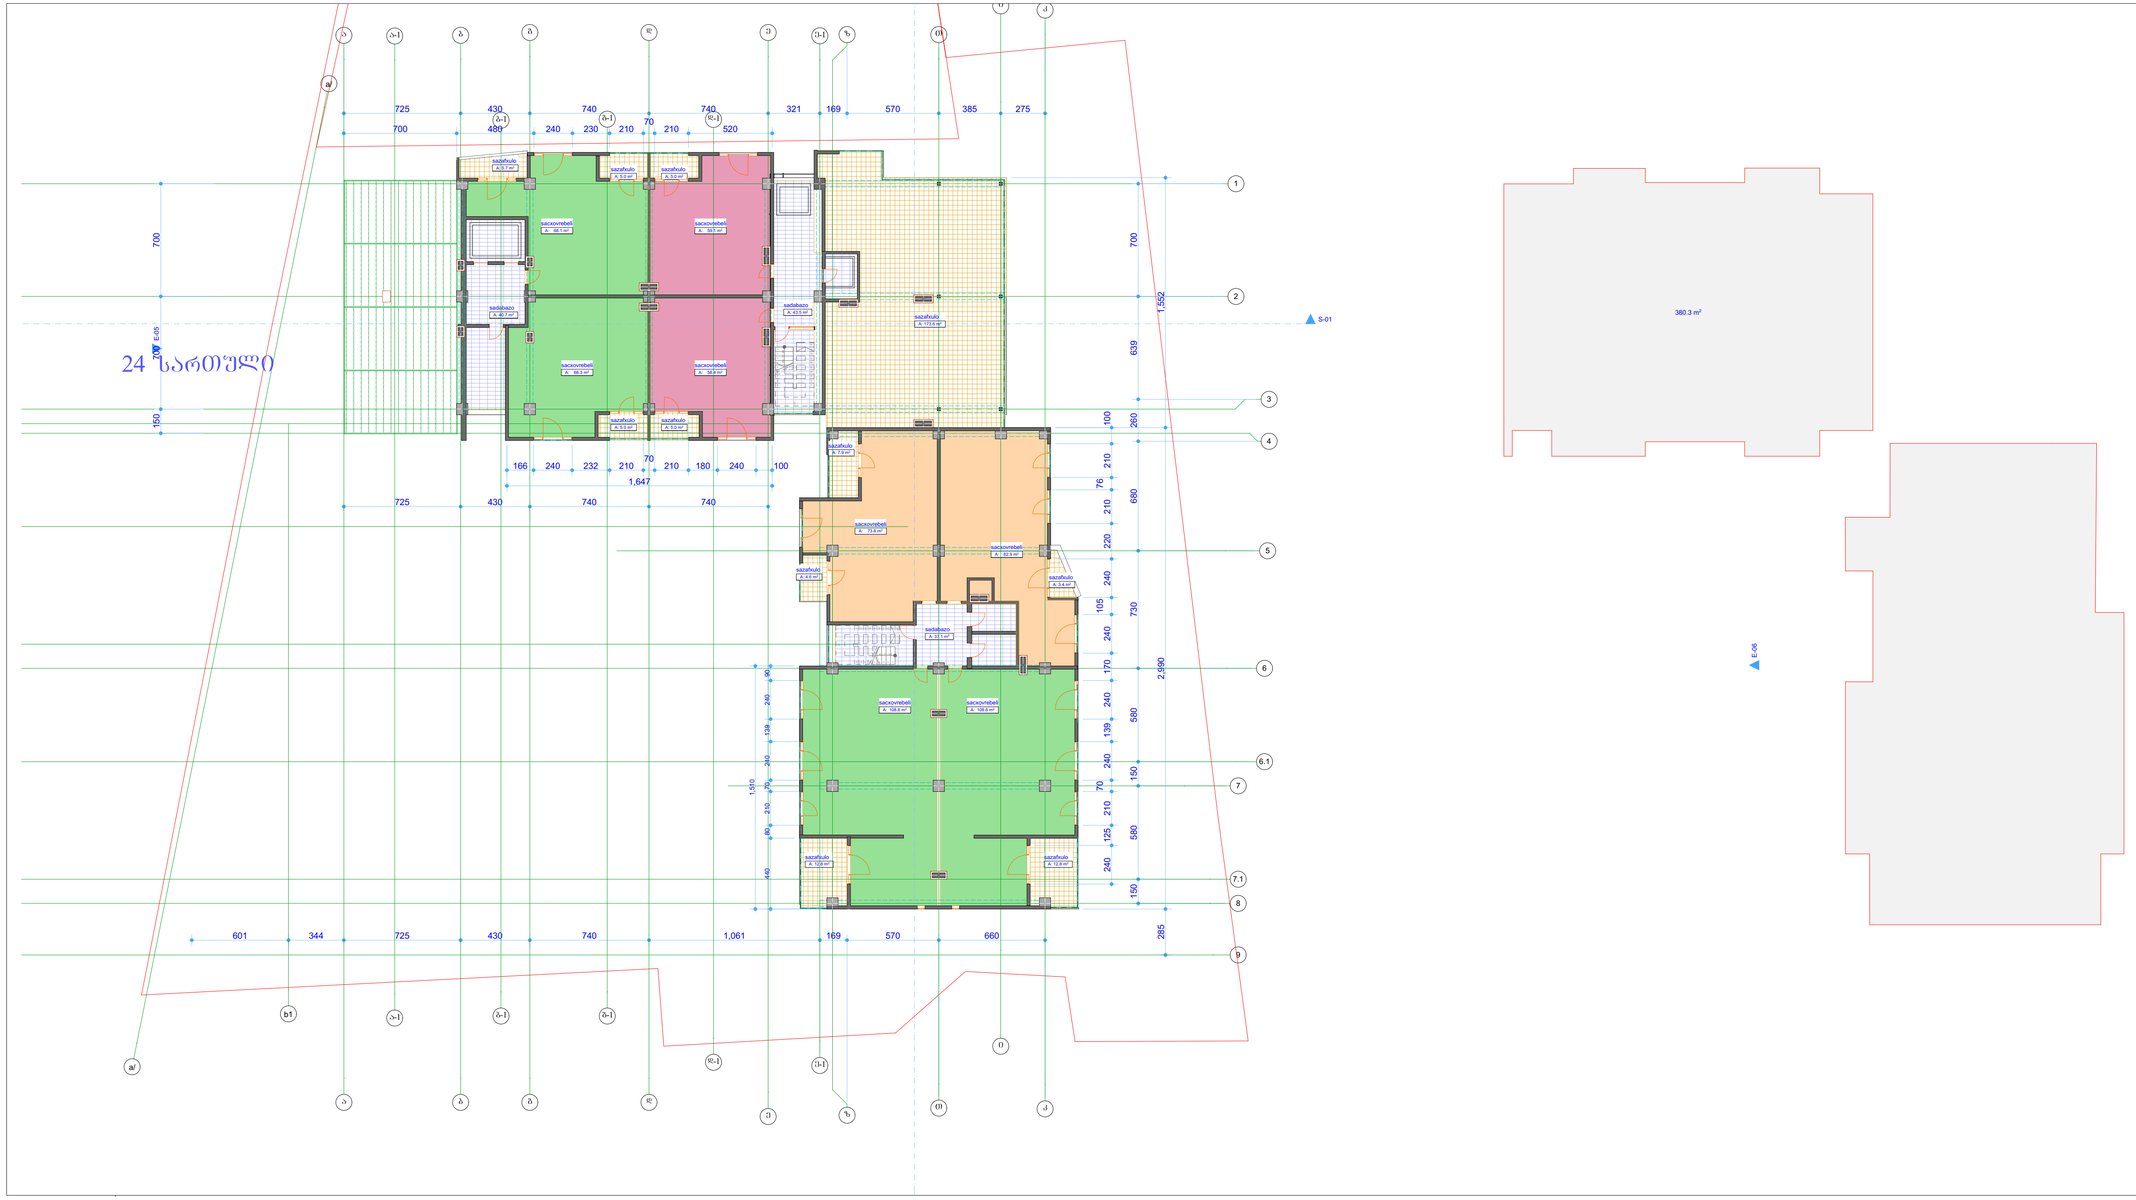

არქიტექტორი	კობა მოღრეკილაძე	

ტექნიკური მანვენებლები

საზაფხულო	246.2
სახოვრებელი	629.2
სადარბაზო	117.2
ჯამი	992.6

პრექტის სახელწოდება

მრავაბინიანი საცხოვრებელი სახლი

ს/კ 01.14.05.008.078

ნახაზის სახელწოდება 21 სართულის გეგმა

პირობითი მიშნები

კედელი

კოლონა

ნიშნულები

შენიშვნა: ზოვები მოცემულია სანტიმეტრებში

შენობის 0.00 უტოლდება აბსოლიტური ნიშნულის 570.50

მასშტაბი

არქიტექტურა		

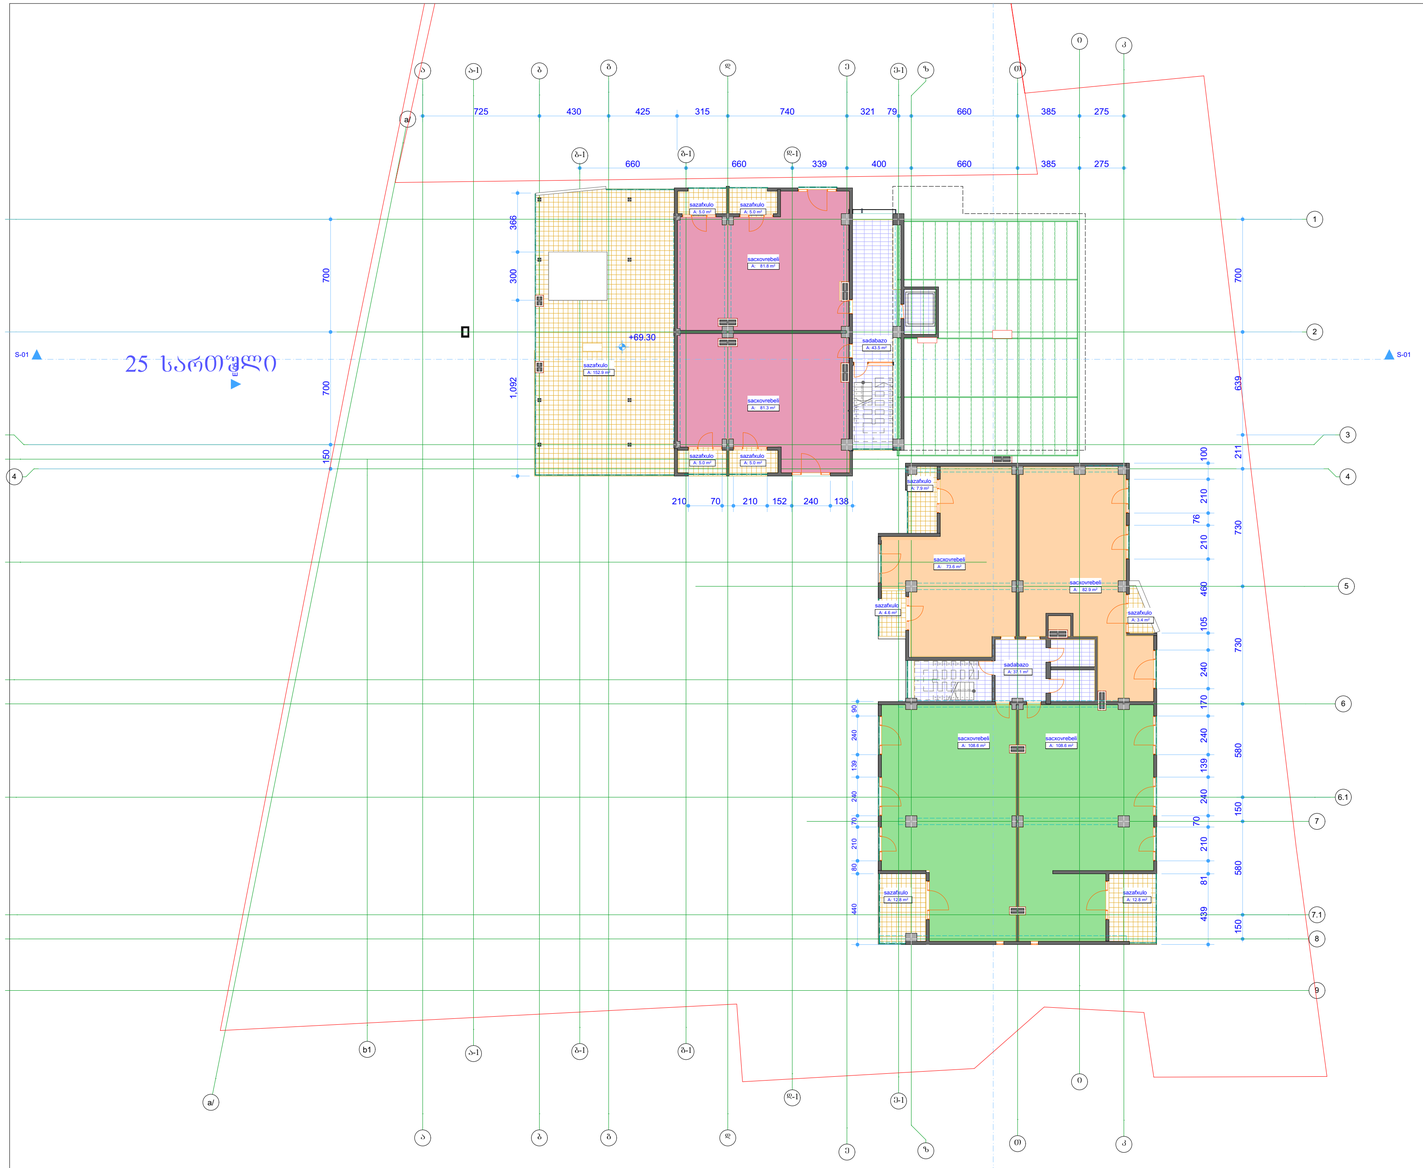
25 სართული
S-01
S-01
+69.30
saqavluki
saqavluki
saqavluki

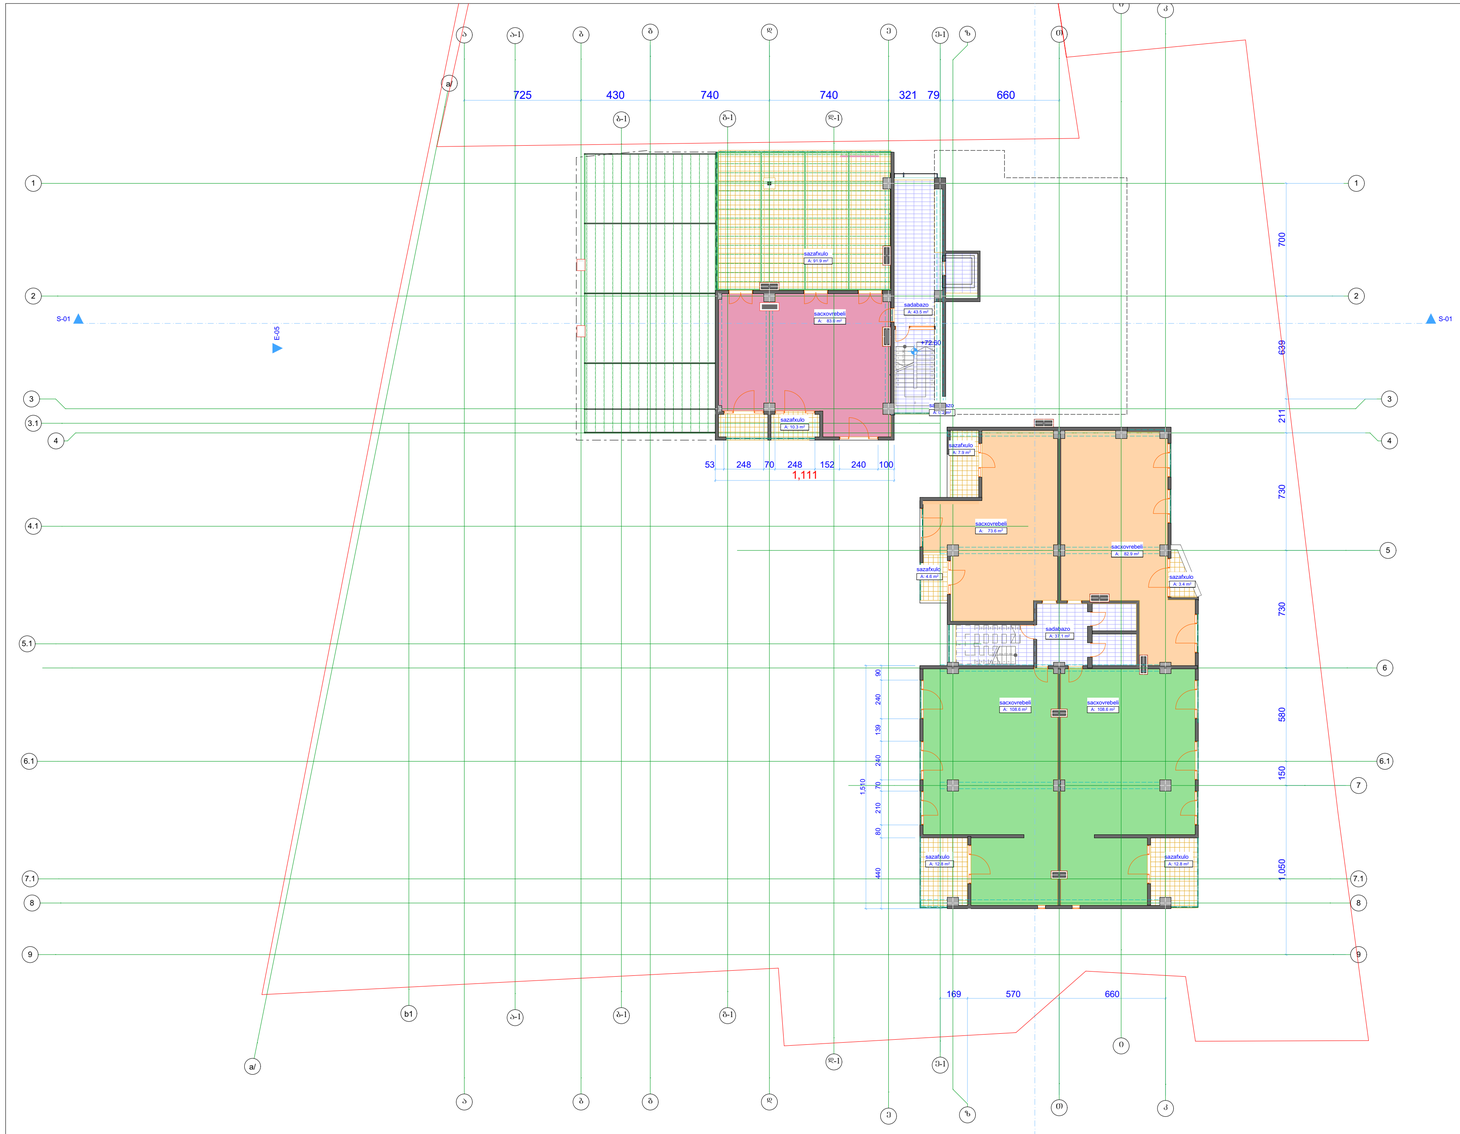

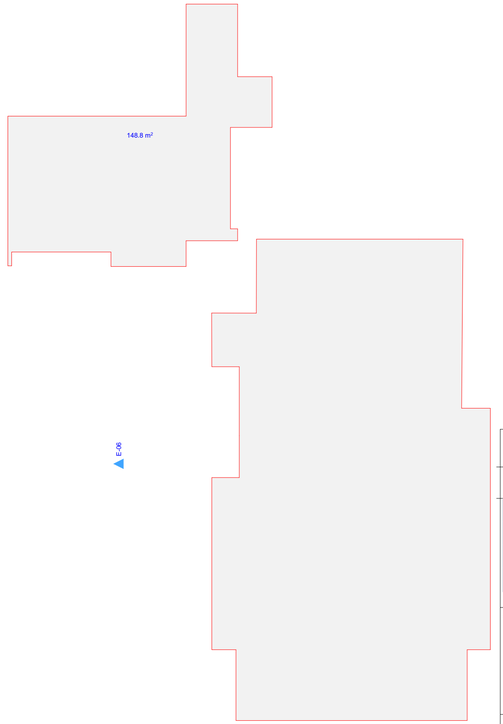

არქიტექტორი	კოგა მოდრეკილაძე	

ტექნიკური მახვენებლები

საზაფხულო	143.7
სახოვრებელი	457.4
სადარბაზო	80.6
ჯამი	681.7

პროქტის სახელწოდება

მრავაბინიანი საცხოვრებელი სახლი

ს/კ 01.14.05.008.078

ნახაზის სახელწოდება 23 სართულის გეგმა

პირობითი მიშნები

კედელი

კოლონა

ნიშნულები

შენიშვნა: ზოვები მოცემულია სანტიმეტრებში

შენიშვნა 0.00 უტოლდება აბსოლიტური ნიშნულის 570.50

მასშტაბი

არქიტექტურა		

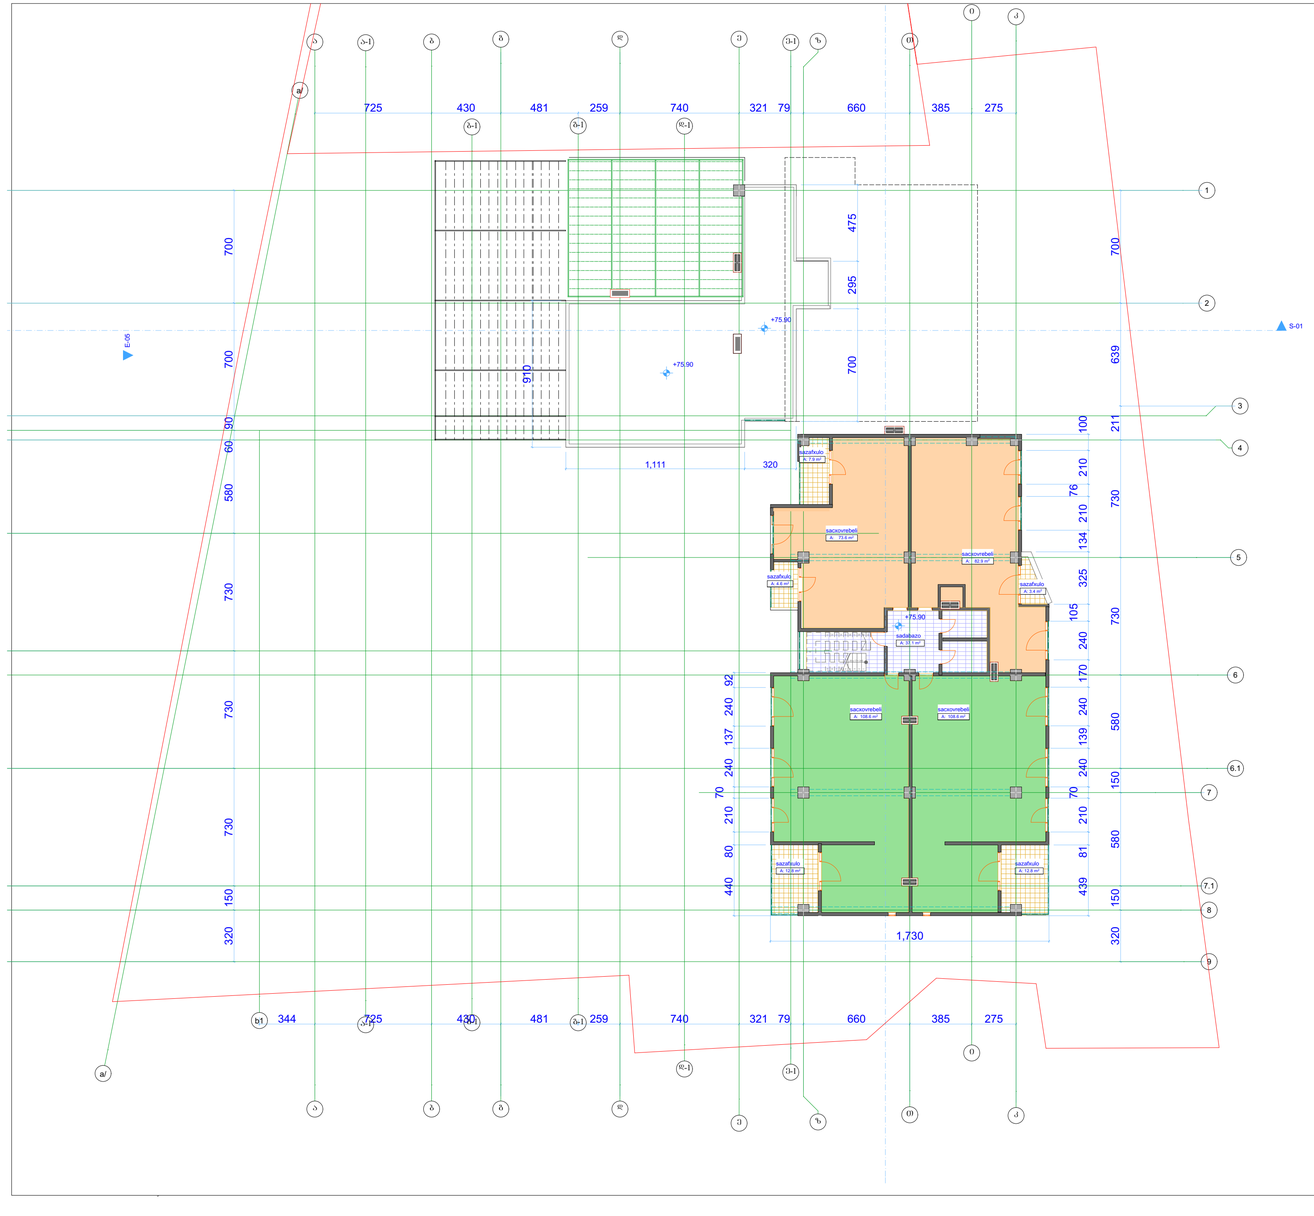

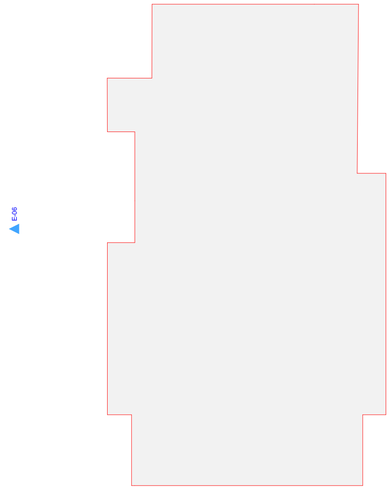

არქიტექტორი	კოგა მოდრეკილაძე

ტექნიკური მახვენებლები

საზაფხულო	42.2
სახოვრებელი	374.6
სადარბაზო	37.1
ჯამი	453.9

პრექტის სახელწოდება

მრავაბინიანი სახლოვრებელი სახლი

ს/კ 01.14.05.008.078

ნახაზის სახელწოდება 24 სართულის ბებმა +75.90 ნიშნულზე

პირობითი მიშნები

კედელი

კოლონა

ნიშნულები

შენიშვნა: ზოვები მოცემულია სანტიმეტრებში

შენობის 0.00 უტოლდება აბსოლიტური ნიშნულის 570.50

მასშტაბი

არქიტექტურა		

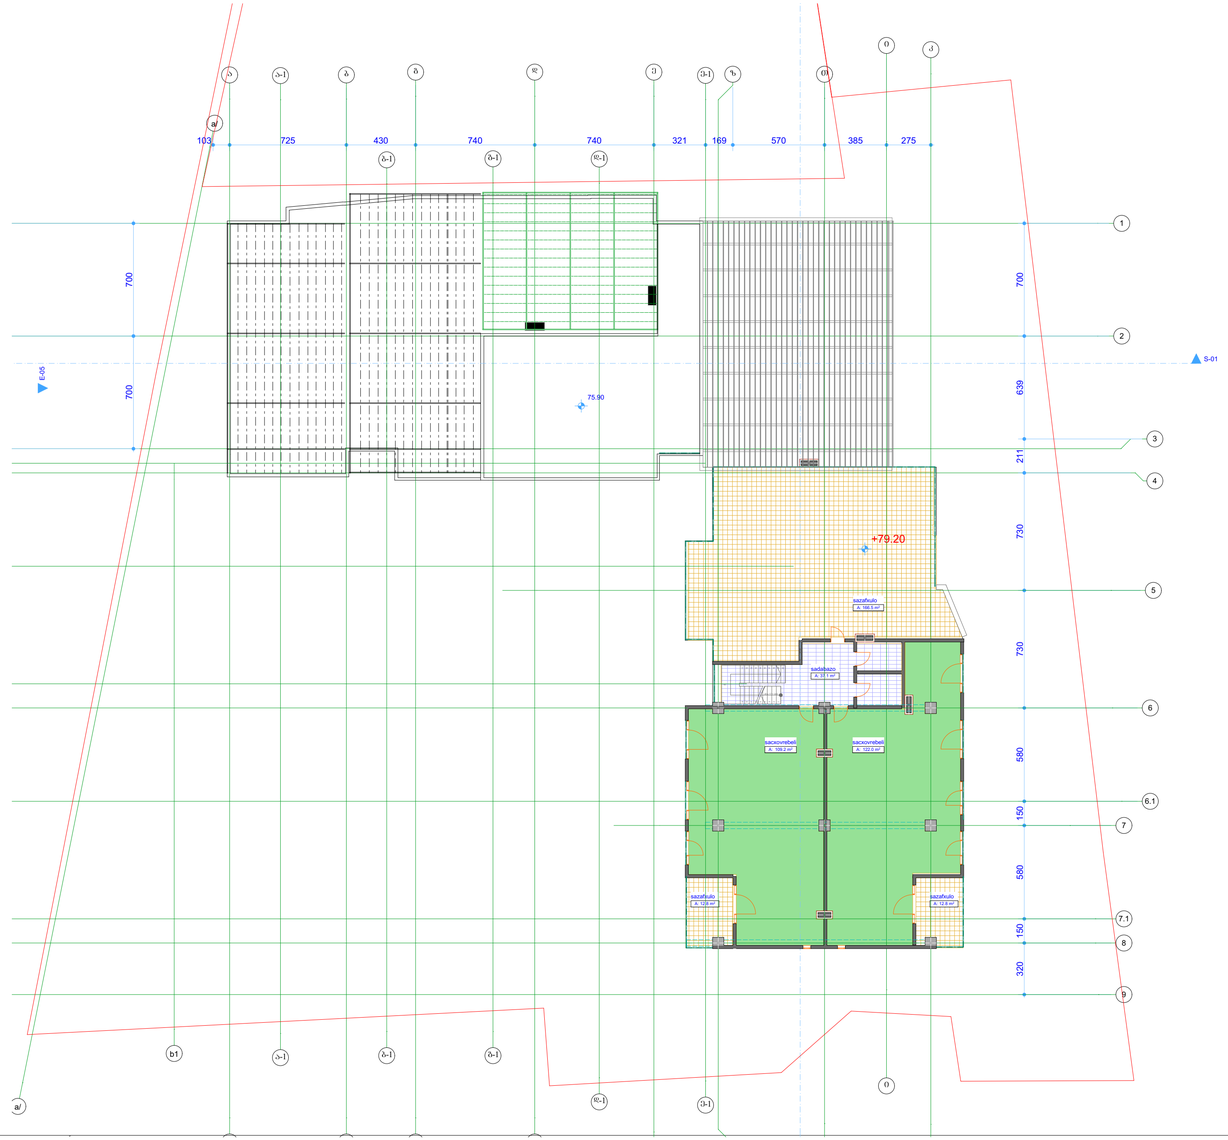

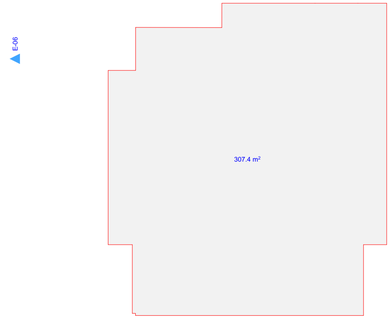

არქიტექტორი	კობა მოდრეკილაძე	

ტექნიკური მანვენებლები

საზაფხულო	196.8
სახოვრებელი	231.2
სადარბაზო	37.1
ჯამი	465.1

პრექტის სახელწოდება

მრავაბინიანი საცხოვრებელი სახლი

ს/კ 01.14.05.008.078

ნახაზის სახელწოდება ბადახურვის გეგმა

პირობითი მიშნები

კედელი

კოლონა

ნიშნულები

შენიშვნა: ზოვადი მოცემულია სანტიმეტრებში

შენობის 0.00 უტოლდება აბსოლიტური ნიშნულის 570.50

მასშტაბი

არქიტექტურა

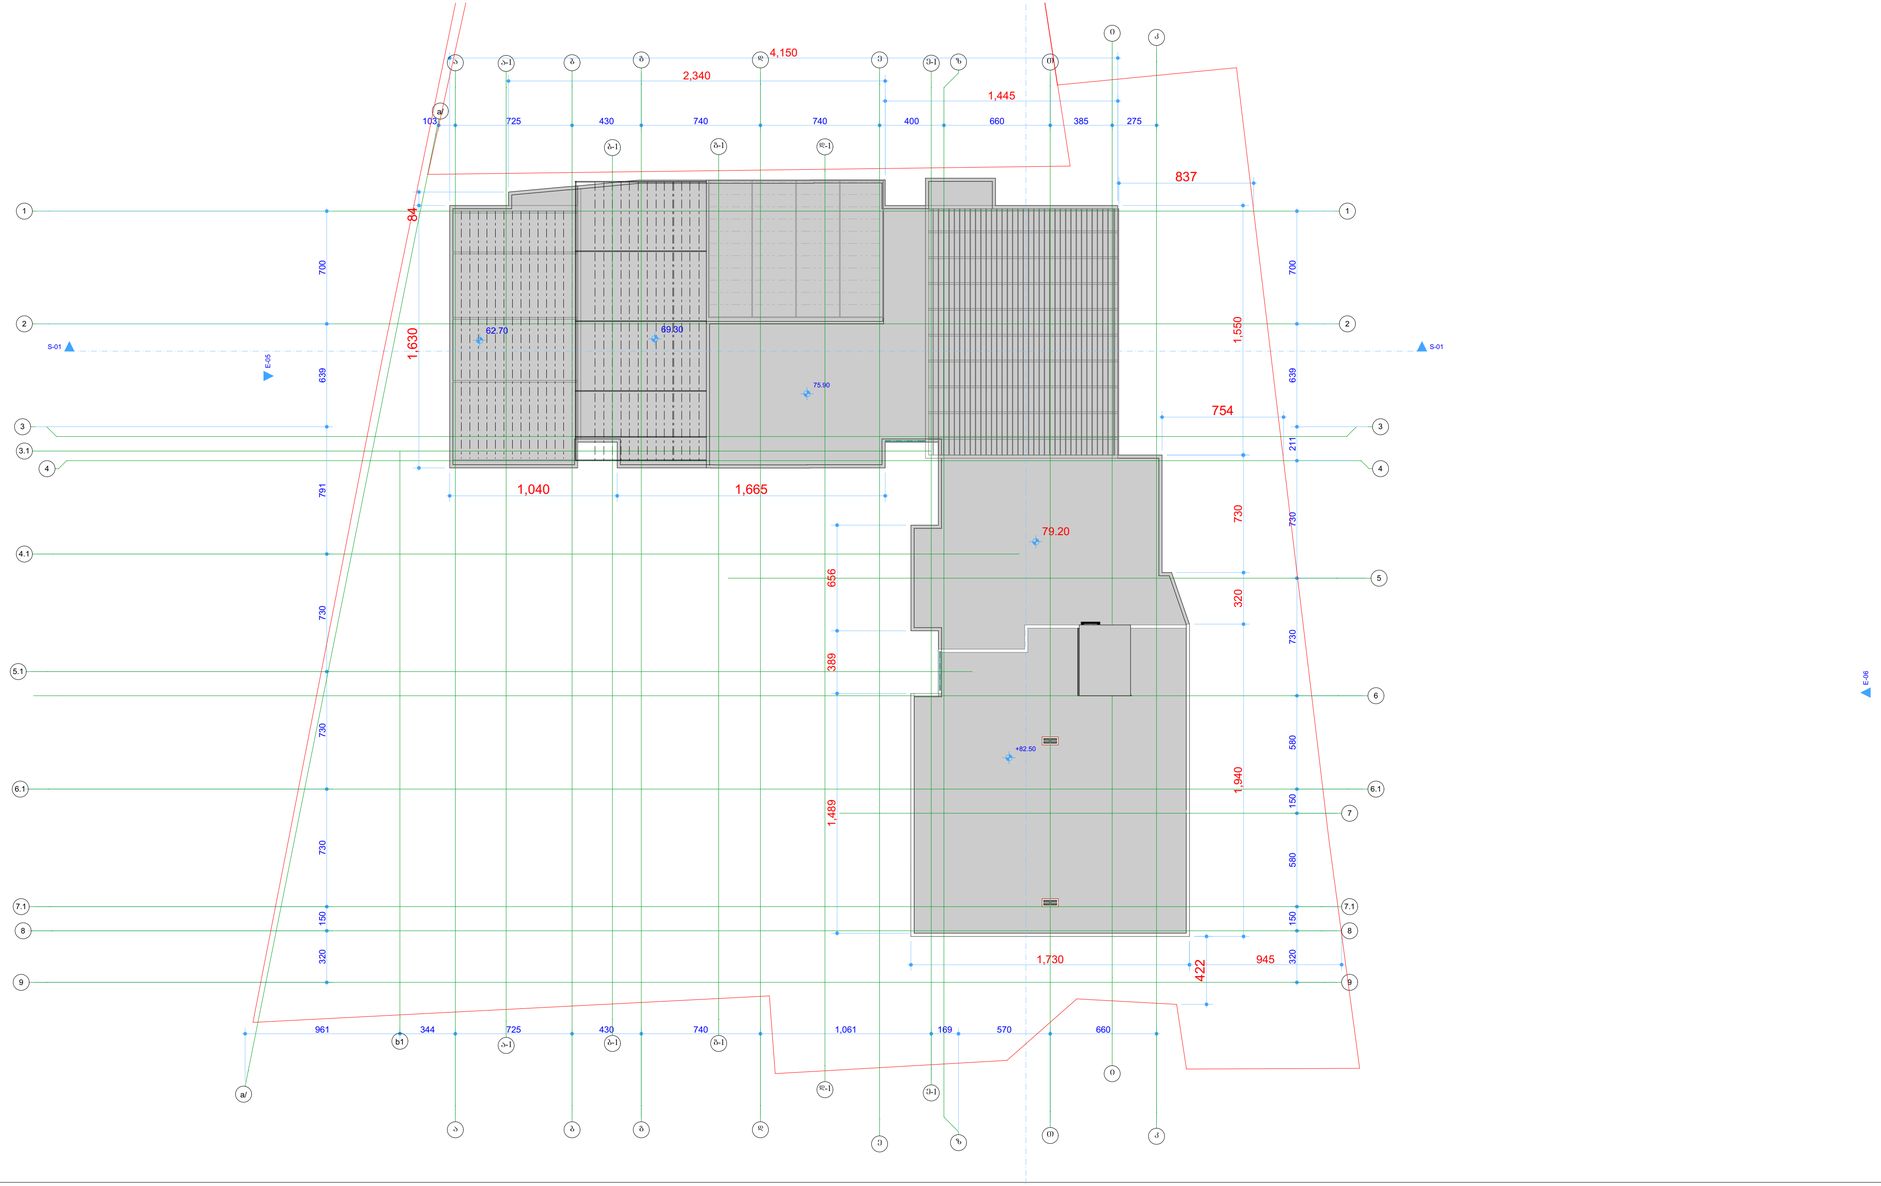

არქიტექტორი	კოგა მოდრეკილაძე	

ტექნიკური მახვენებლები

პროქტის სახელწოდება

მრავაბინიანი საცხოვრებელი სახლი

ს/კ 01.14.05.008.078

ნახაზის სახელწოდება ბადახურვის გეგმა

პირობითი მიშნები

კედელი

კოლონა

ნიშნულები

შენიშვნა: ზოვები მოცემულია სანტიმეტრებში

შენიშვნა 0.00 უტოლდება აბსოლიტური ნიშნულის 570.50

მასშტაბი

არქიტექტურა