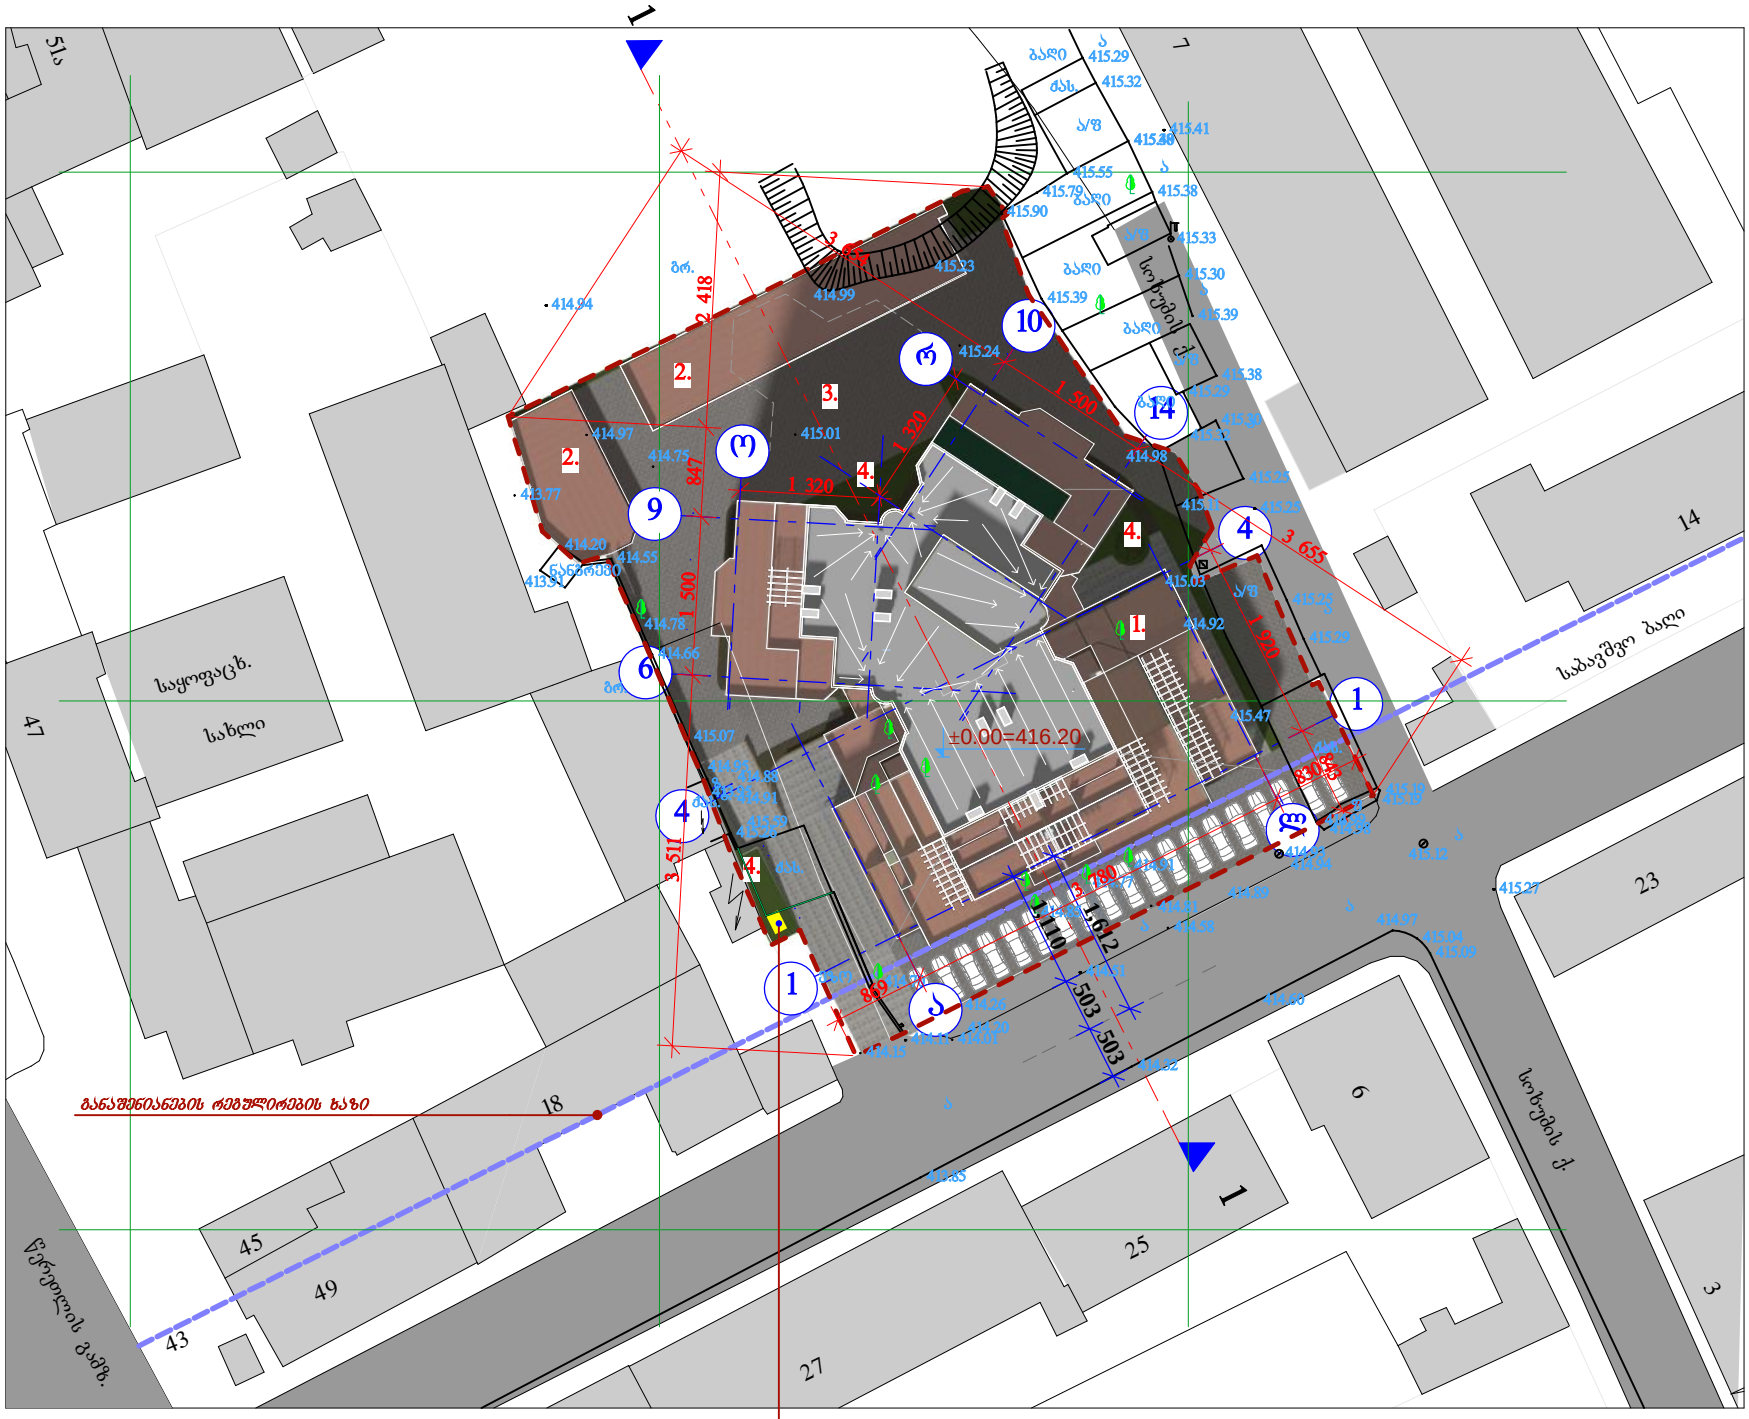

ი.ბ.ა. "დიდუბე-777"

მრავალფუნქციური შენობა - საცხოვრებელი, კომერციული, საოფისე პროექტირებული პროექტი

შპრავი ქონების საკადასტრო კოდი:
01.13.06.010.021

მის.: თბილისი, ევდოშვილისა და სოხუმის ქუჩებს შორის (ნაკვეთი 10/021)

პირობითი ნიშნები

- არსებული შენობები
- საპროექტო შენობა
- გზის საფარი
- გამწვანების ზოლი
- ±0.00 იატაკის ნიშნული
- წითელი ხაზები
- განაშენიანების რეგულირების ხაზი
- ხე-ნარგავები

ეძსპლიკაცია:

1. პირითადი შენობა
2. ავტოსადგომები
3. შიდა სატრანსპორტო გზა
4. გამწვანება

შენიშვნა:

1. ზომები მოცემულია სანტიმეტრებში;
2. ნახაზის ცვლა დასაშვებია მშენებლობისას წინასწარ უნდა შეთანხმდეს პროექტის ავტორთან.

სიმაღლის განსაზღვრის სქემა

მ. 1:500

თანამდებობა	გვარი	ხელმოწერა	ბეჭედი
მპა-ს დირექტორი	მ. ბაბანამე		პროექტ.
მთ. არქიტექტორი:	ზ. ქანთარია		შპრ.
არქიტექტორი:	ბ. ჯინჯანამე		
არქიტექტორი:	ლ. ბოქანე		ს. №___

თბილისი 2014 წ.

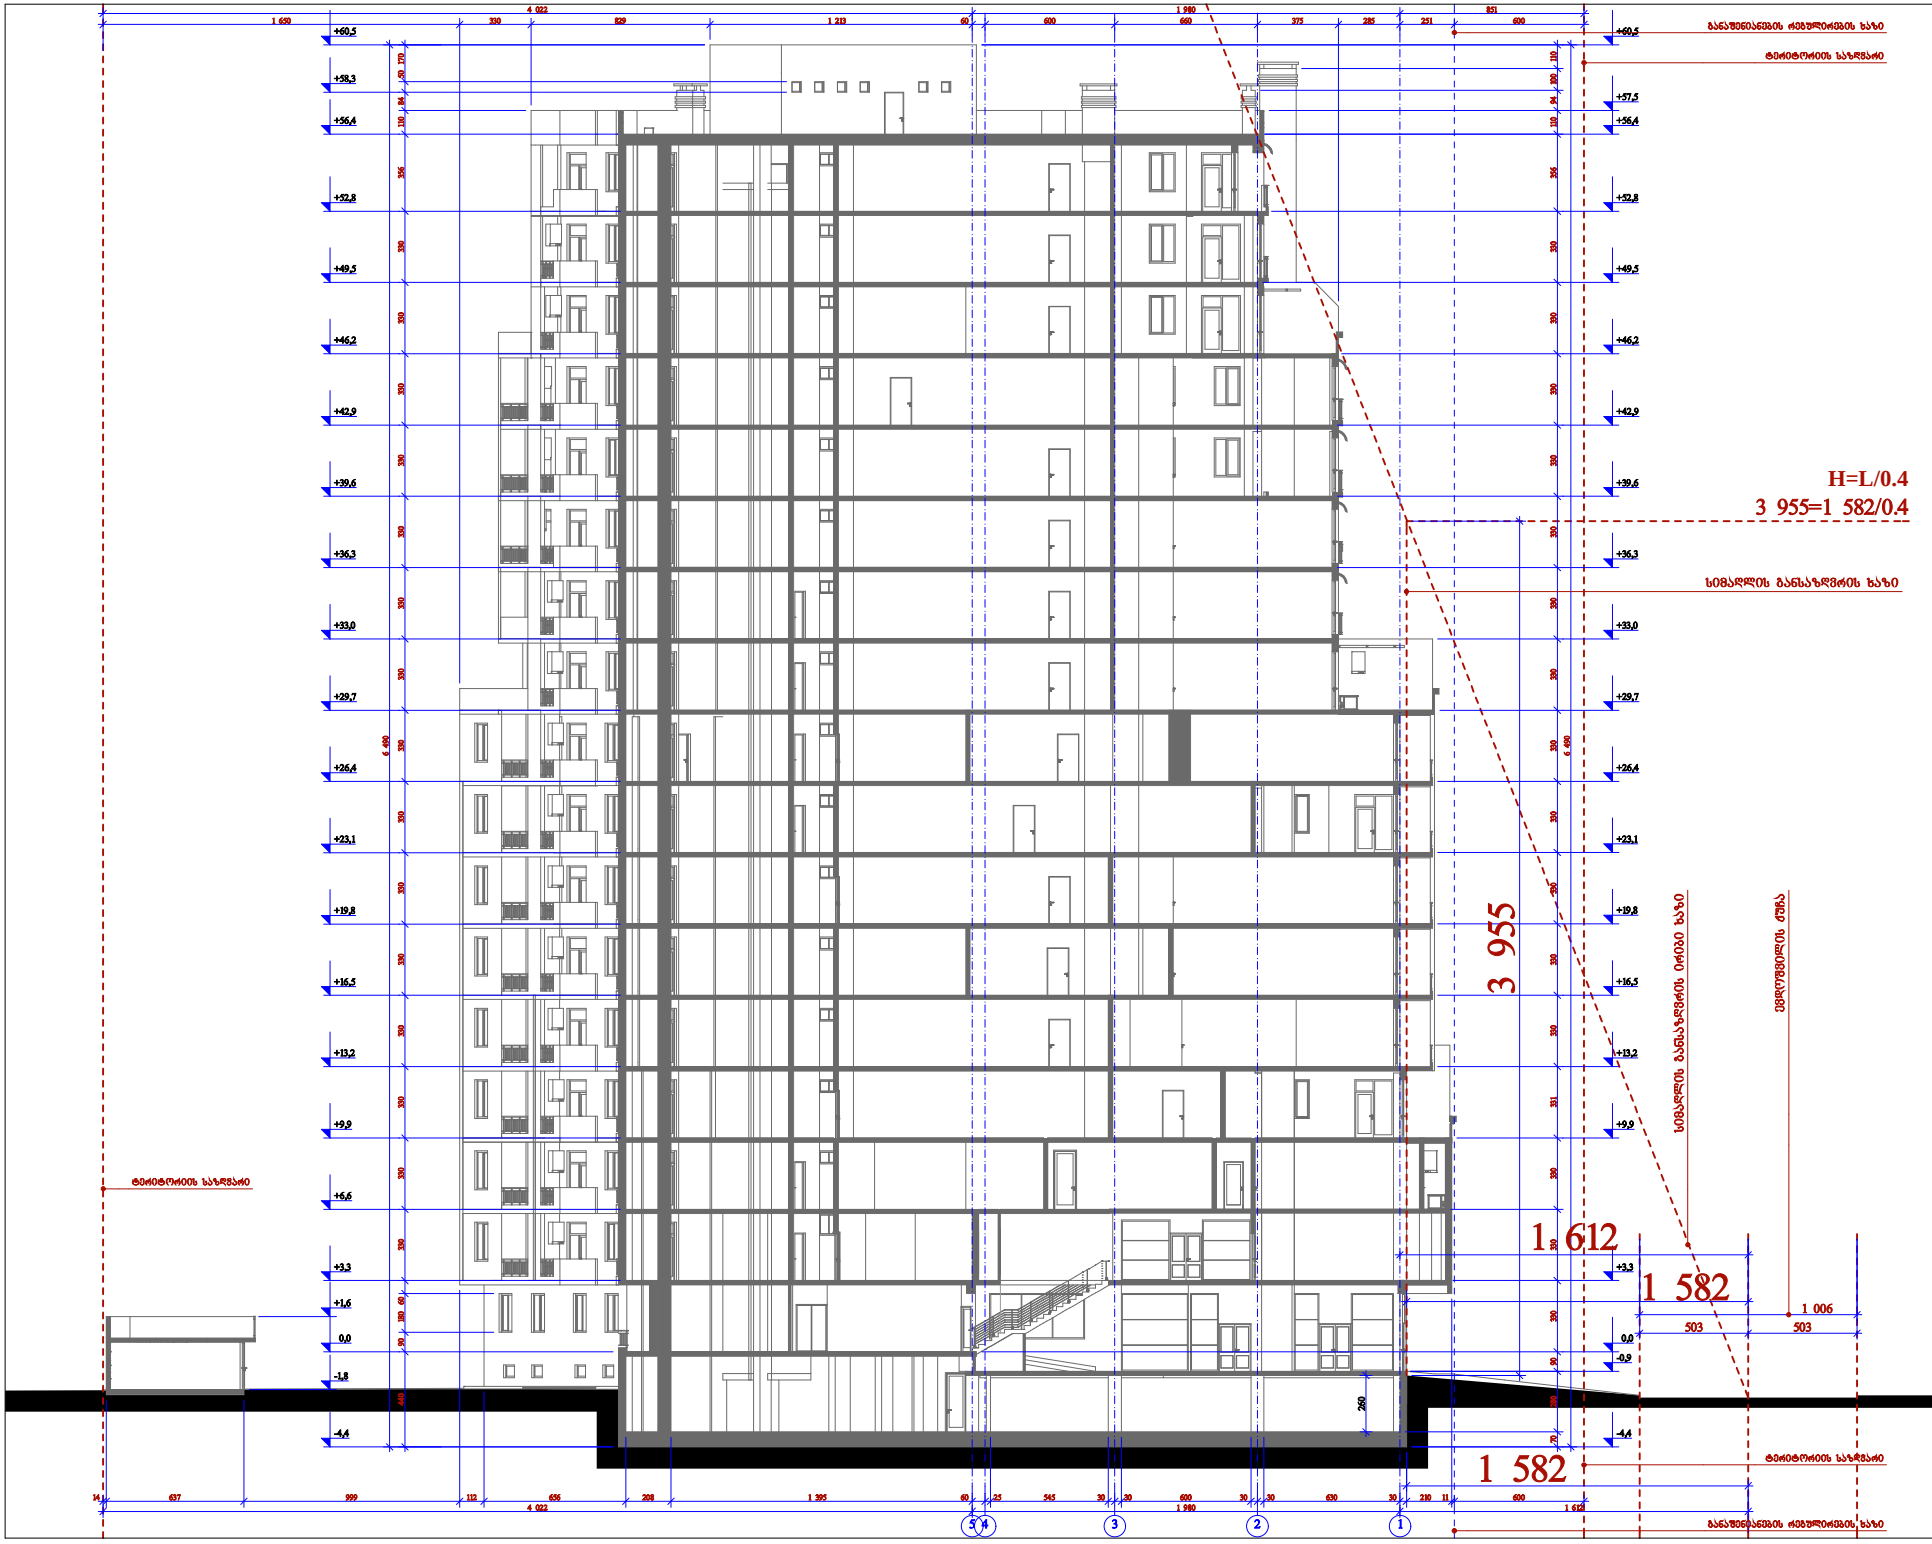

5 4 3 2 1 260

4 022 1 980 1 612

14 637 999 112 656 208 1 395 60 25 545 30 30 600 30 30 630 30 210 11 600 6 490

1 650 330 829 1 213 60 600 660 375 285 251 600 4 022 1 980 851 70 280 90 330 330 330 331 330 330 330 330 330 330 330 330 330 330 330 330 356 110 94 100 110

-4,4

-0,9 ±0,0

+3,3

+9,9

+13,2

+16,5

+19,8

+23,1

+26,4

+29,7

+33,0

+36,3

+39,6

+42,9

+46,2

+49,5

+52,8

+56,4

+57,5

+60,5 440 90 180 60 330 330 330 330 330 330 330 330 330 330 330 330 330 330 330 356 110 84 50 170 6 490

-4,4

- 1,8

± 0,0

+1,6

+3,3

+6,6

+9,9

+13,2

+16,5

+19,8

+23,1

+26,4

+29,7

+33,0

+36,3

+39,6

+42,9

+46,2

+49,5

+52,8

+56,4

+58,3

+60,5

1 582

1 006 1 582

503 503 3 955

1 612

განაშენიანების რეგულირების ხაზი

ტერიტორიის საზღვარი

ტერიტორიის საზღვარი

განაშენიანების რეგულირების ხაზი ტერიტორიის საზღვარი ევდოშვილის ქუჩა სიმაღლის განსაზღვრის ირიბი ხაზი

სიმაღლის განსაზღვრის ხაზი

H=L/0.4
3 955=1 582/0.4

ზ. ქანთარია

f. #___

fur.r.

პროექ. გვარი ხელმოწერა სტად. მ. კაპანაძე

შენიშვნა:

i.b.a. "didube-777"

თბილისი 2015 წ.

თანამდებობა

იბა-ს Tavmjdomare მთ. არქიტექტორი:

1. ზომები მოცემულია სანტიმეტრებში; 2. ნახაზის ყველა ცვლილება
მშენებლობისას წინასწარ უნდა შეთანხმდეს პროექტის ავტორთან.

უ ძრ ა ვ ი ქო ნ ე ბ ის სა კ ად ასტრო

კოდი: 01.13.06.010.021 მის.: თბ ილის ი, ე ვდოშ ვილისა და სო ხუ მის ქუ ჩ ე ბს შორ ის

(ნაკ ვეთი 10/021)

მრავალფუნქციური
შენობა -
საცხოვრებელი,
კომერციული, საოფისე

არქიტექტორი: ბ. ჯინჭანაძე
არქიტექტორი: დ. გოქაძე

სიმაღლის
განსაზღვრა
m. 1:100