ფასადი 6-1
მ. 1:100

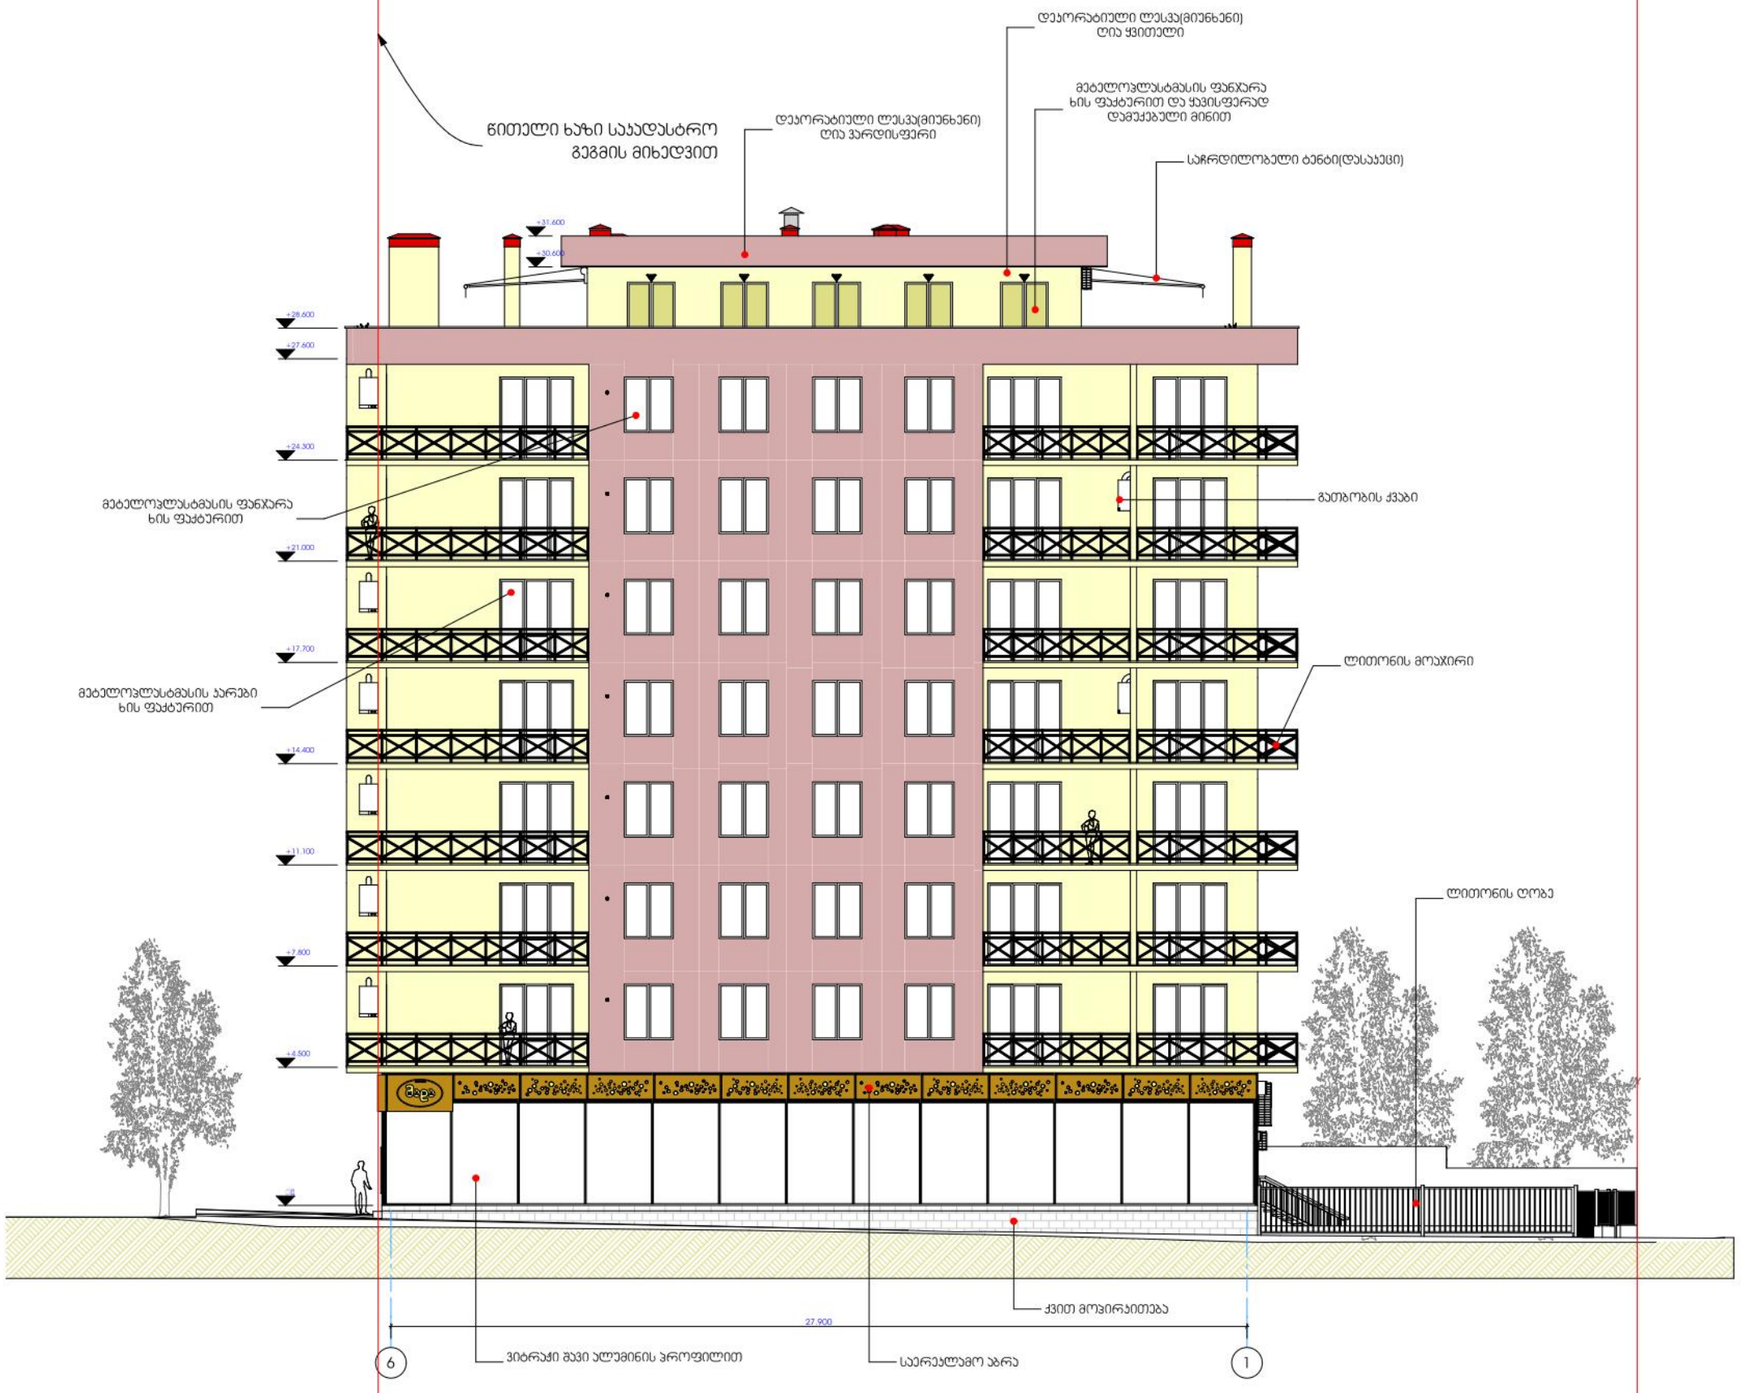

ექსპლიკაცია

პირობითი ნიშნები

ექსპლიკაციის ნომერი
ფანჯრობა

+3.45 არქიტექტურული ნიშნული

ნაკვეთის საზღვარი

ჭრილის ხაზი

შენიშვნები

1. ნახაზზე საპროექტო შენობის ნოლი შეესაბამება აბსოლიტურ ნიშნულს - 500.00

2. ნახაზზე ზომები მოცემულია მილიმეტრებში

3. წითელი ხაზი დატანილია საკადასტრო გეგმის მიხედვით.

4. ყველა ცვლილება დაზუსტდეს დამკვეთთან და პროექტის ავტორთან

პროექტის სახელწოდება

მრავალბინიანი საცხოვრებელი სახლი
ქ.თბილისის ც. დადიდიანის . 160

დამკვეთი	შპს "აბლასი"
	შ.პ.ს. "მშენ-ექსპერტი" ქ. თბილისი, ნოსტეს ქ. №28. 599 73 02 15 ელ-ფოსტა: malkhaztsikari@mail.ru

თანამდებობა	გვარი	ხელმოწერა	თარიღი
დირექტორი	მ. წიქარიშვილი		
არქიტექტორი	ა.პიპვაძე		
შეასრულა	ა. პიპვაძე		

მასშტაბი	1:200	თარიღი	
სტადია		ფურცლები	ფურცელი
პროექტი		24	ა-14
ფორმატი A-3	თბილისი 2012 წ.		
	დაკვეთა №		

ფასადი დ-ა
მ. 1:100

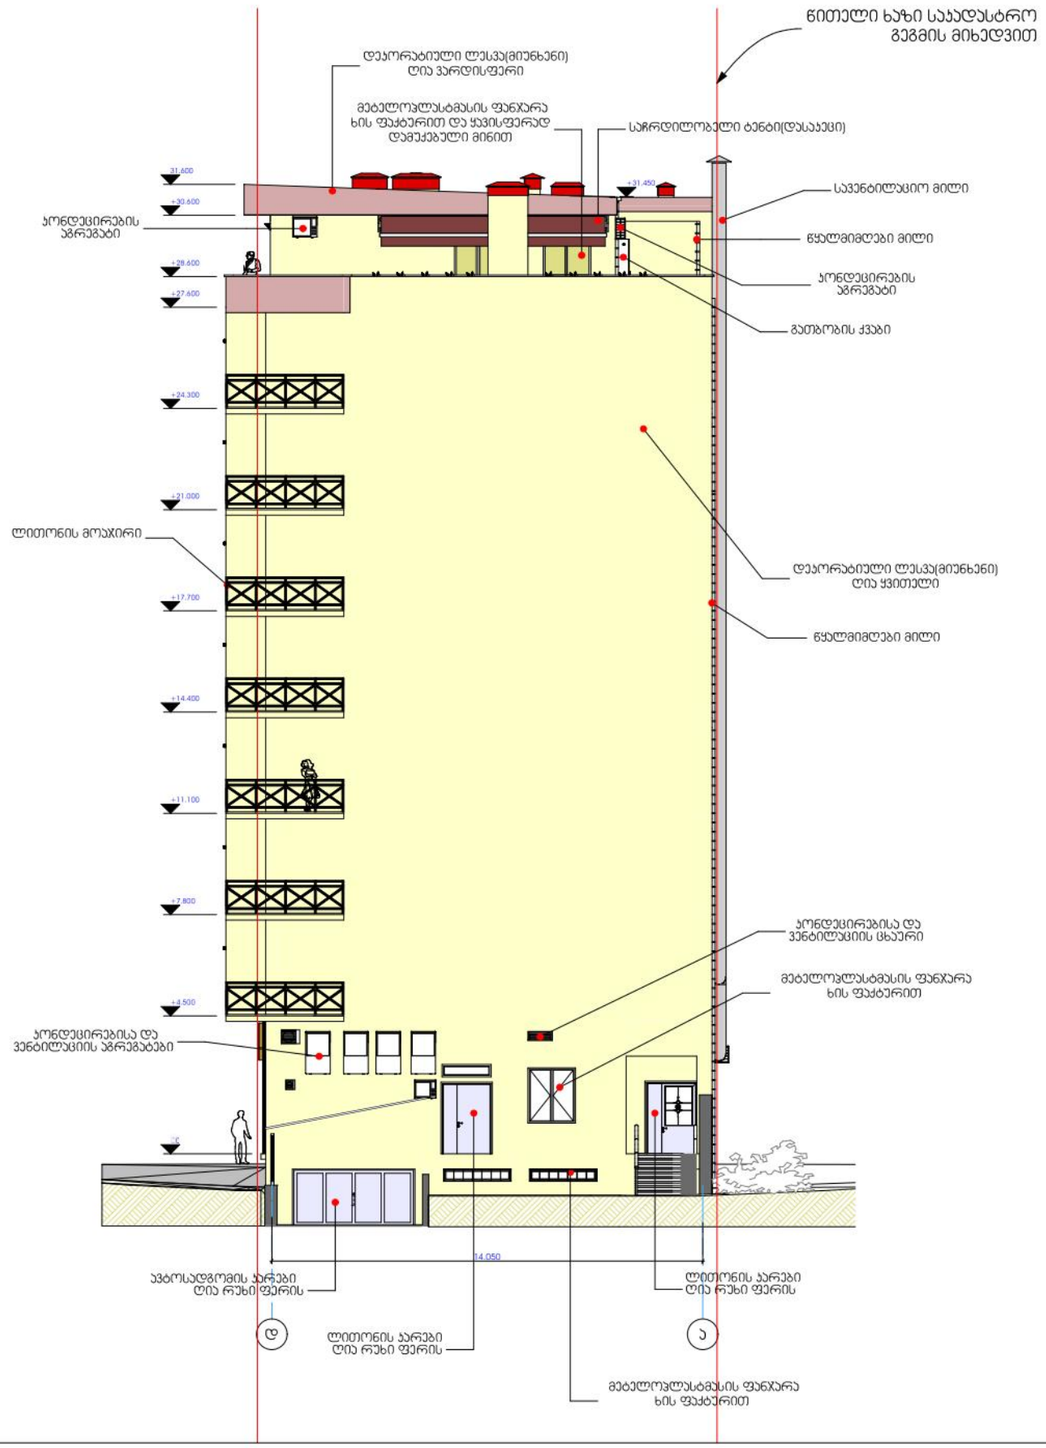

ექსპლიკაცია

პირობითი ნიშნები

- ესკლიკაციის ნომერი / ფურთობი
- +3.45 არქიტექტურული ნიშნული
- ნაკვეთის საზღვარი
- ჭრილის ხაზი

შენიშვნები

1. ნახაზზე საპროექტო შენობის ნოლი შეესაბამება აბსოლიტურ ნიშნულს - 500.00

2. ნახაზზე ზომები მოცემულია მილიმეტრებში

3. წითელი ხაზი დატანილია საკადასტრო გეგმის მიხედვით.

4. ყველა ცვლილება დაზესტდეს დამკვეთთან და პროექტის ავტორთან

პროექტის სახელწოდება

მრავალბინიანი საცხოვრებელი სახლი
ქ.თბილისის ც. დადიდიანის . 160

დამკვეთი	შპს "ატლასი"
	შ.პ.ს. "მშენ-ექსპერტი" ქ. თბილისი, ნოსტეს ქ. №28. 599 73 02 15 ელ-ფოსტა: malkhaztsikari@mail.ru

თანამდებობა	გვარი	ხელმოწერა	თარიღი
დირექტორი	მ. წიქარიშვილი		
არქიტექტორი	ა.პიპვაძე		
შესრულა	ა. პიპვაძე		

მასშტაბი	1:200	თარიღი	
სტადია		ფურცლები	ფურცელი
პროექტი		24	ა-17
ფორმატი A-3	თბილისი 2012 წ.		
	დაკვეთა №		

ფასადი ა-დ
მ. 1:100

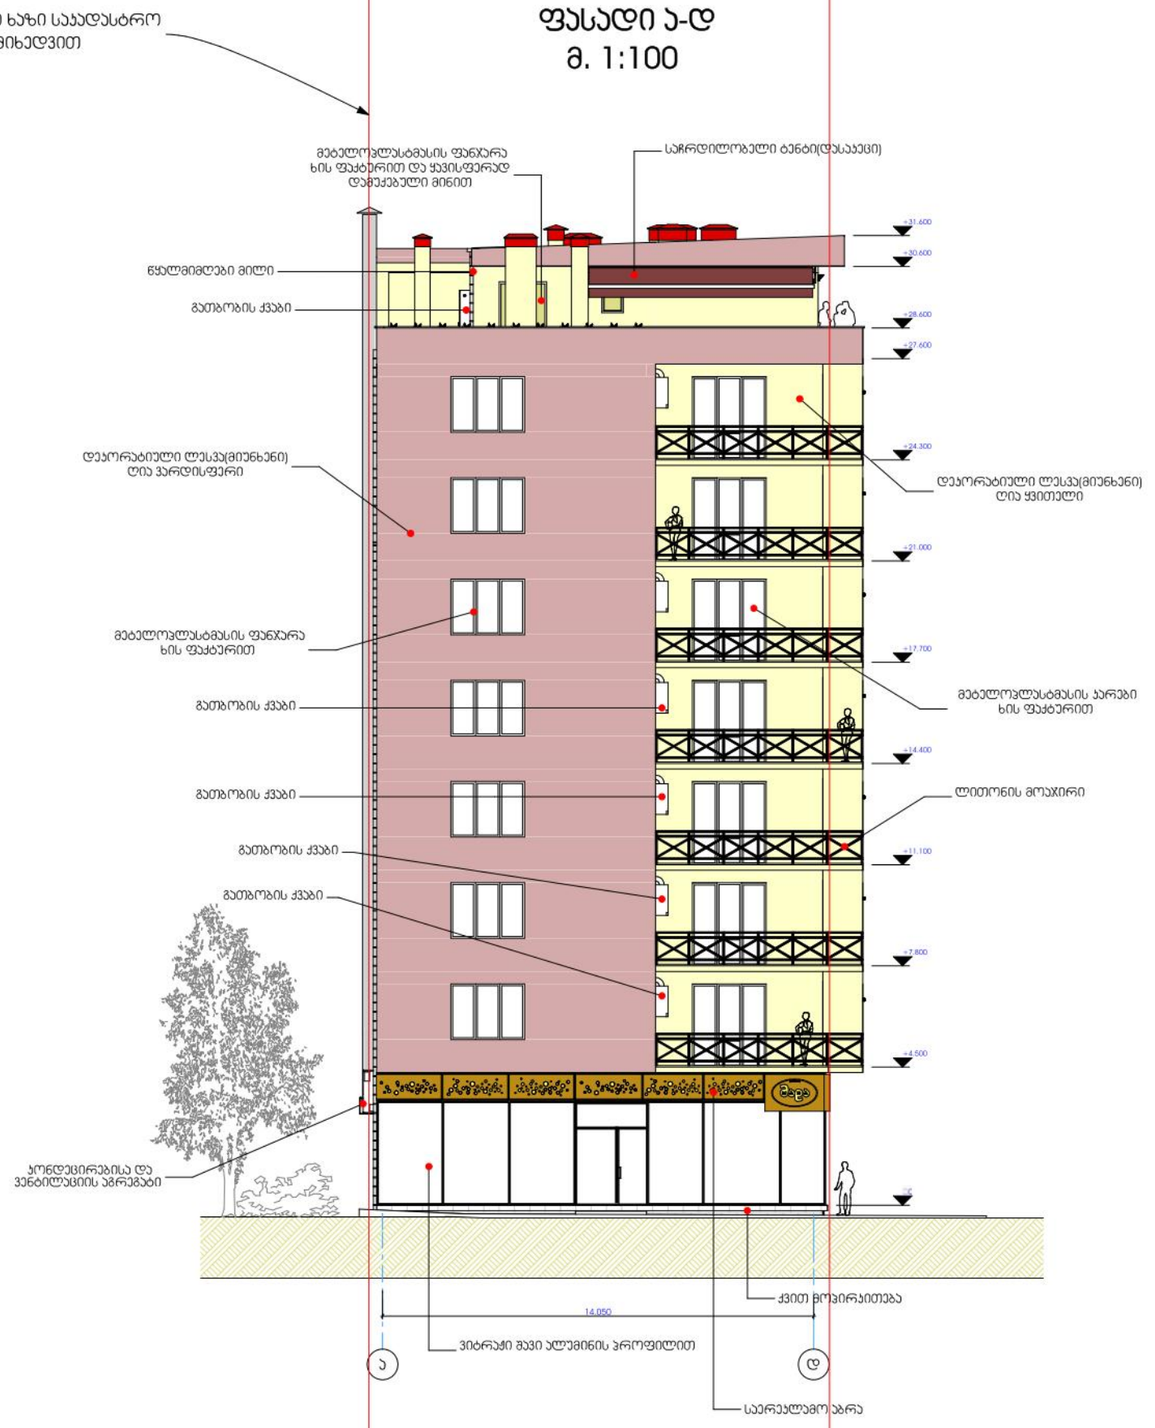

ექსპლიკაცია

პირობითი ნიშნები

- 2 / 709 — ესკლიკაციის ნომერი / ფართობი
- +3.45 — არქიტექტურული ნიშნული
- ნაკვეთის საზღვარი
- ჭრილის ხაზი

შენიშვნები

1. ნახაზზე საპროექტო შენობის ნოლი შეესაბამება აბსოლიტურ ნიშნულს - 500.00
2. ნახაზზე ზომები მოცემულია მილიმეტრებში
3. წითელი ხაზი დატანილია საკადასტრო გეგმის მიხედვით.
4. ყველა ცვლილება დაზუსტდეს დამკვეთთან და პროექტის ავტორთან

პროექტის სახელწოდება

მრავალბინიანი საცხოვრებელი სახლი ქ.თბილისის ც. დადიდიანის . 160

დამკვეთი	შპს "ატლასი"
	შ.პ.ს. "მშენ-ექსპერტი" ქ. თბილისი, ნოსტეს ქ. №28. 599 73 02 15 ელ-ფოსტა: malkhaztsikari@mail.ru

თანამდებობა	გვარი	ხელმოწერა	თარიღი
დირექტორი	მ. წიქარიშვილი		
არქიტექტორი	ა.ჯიჯავაძე		
შესრულა	ა. ჯიჯავაძე		

მასშტაბი	1:200	თარიღი	
სტადია		ფურცლები	ფურცელი
პროექტი		24	ა-16
ფორმატი A-3	თბილისი 2012 წ.		
	დაკვეთა №		

ფასადი 1-6
მ. 1:100

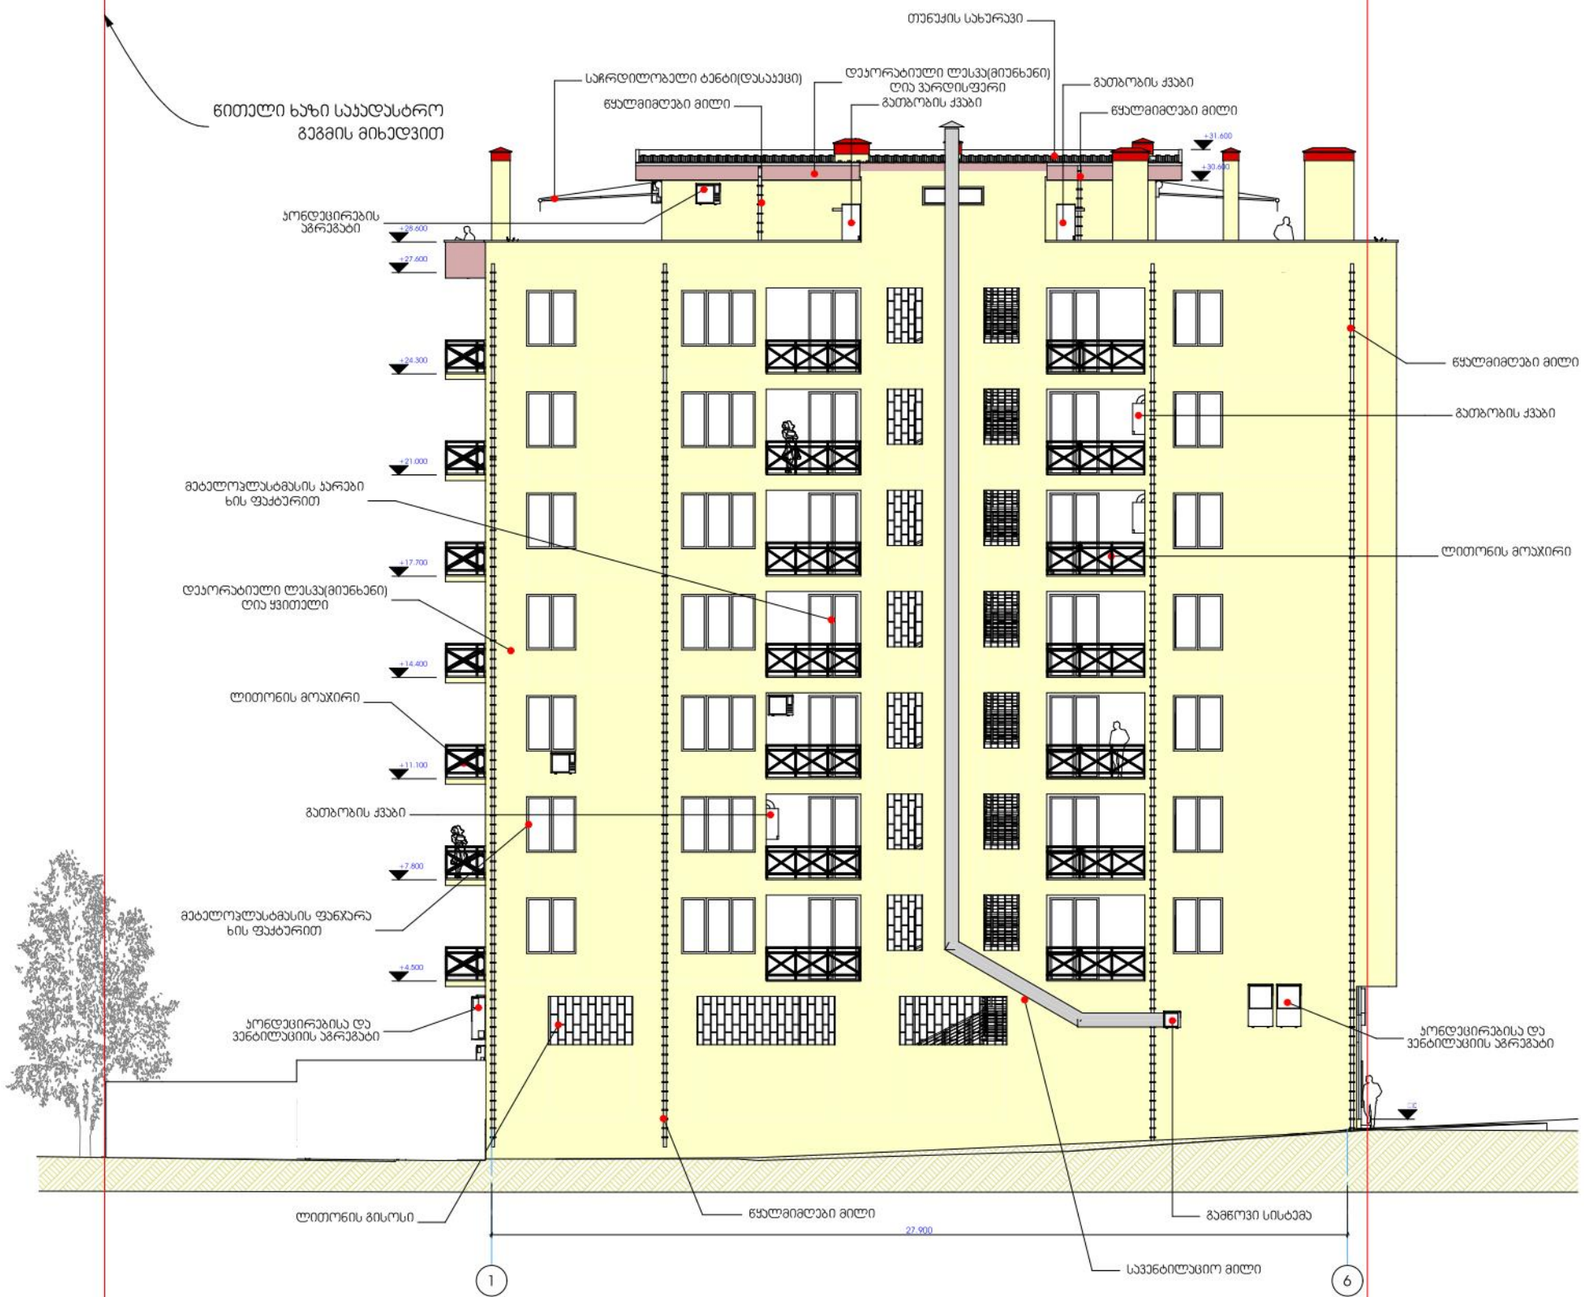

ექსპლიკაცია

პირობითი ნიშნები

2 / 709	ექსპლიკაციის ნომერი / ფართობი
+3.45	არქიტექტურული ნიშნული
	ნაკვეთის საზღვარი
	ჭრილის ხაზი

შენიშვნები

1. ნახაზზე საპროექტო შენობის ნოლი შეესაბამება აბსოლიტურ ნიშნულს - 500.00

2. ნახაზზე ზომები მოცემულია მილიმეტრებში

3. წითელი ხაზი დატანილია საკადასტრო გეგმის მიხედვით.

4. ყველა ცვლილება დაზუსტდეს დამკვეთთან და პროექტის ავტორთან

პროექტის სახელწოდება

მრავალბინიანი საცხოვრებელი სახლი
ქ.თბილისის ც. დადიდიანის . 160

დამკვეთი	შპს "ატლასი"
	შ.პ.ს. "მშენ-ექსპერტი" ქ. თბილისი, ნოსტეს ქ. №28. 599 73 02 15 ელ-ფოსტა: malkhaztsikari@mail.ru

თანამდებობა	გვარი	ხელმოწერა	თარიღი
დირექტორი	მ. წიქარიშვილი		
არქიტექტორი	ა.პიპვაძე		
შესრულა	ა. პიპვაძე		

მასშტაბი	1:200	თარიღი	
სტადია		ფურცლები	ფურცელი
პროექტი		24	ა-15
ფორმატი A-3	თბილისი 2012 წ.		
	დამკვეთის №		