ფასადი A-F ღერძებში

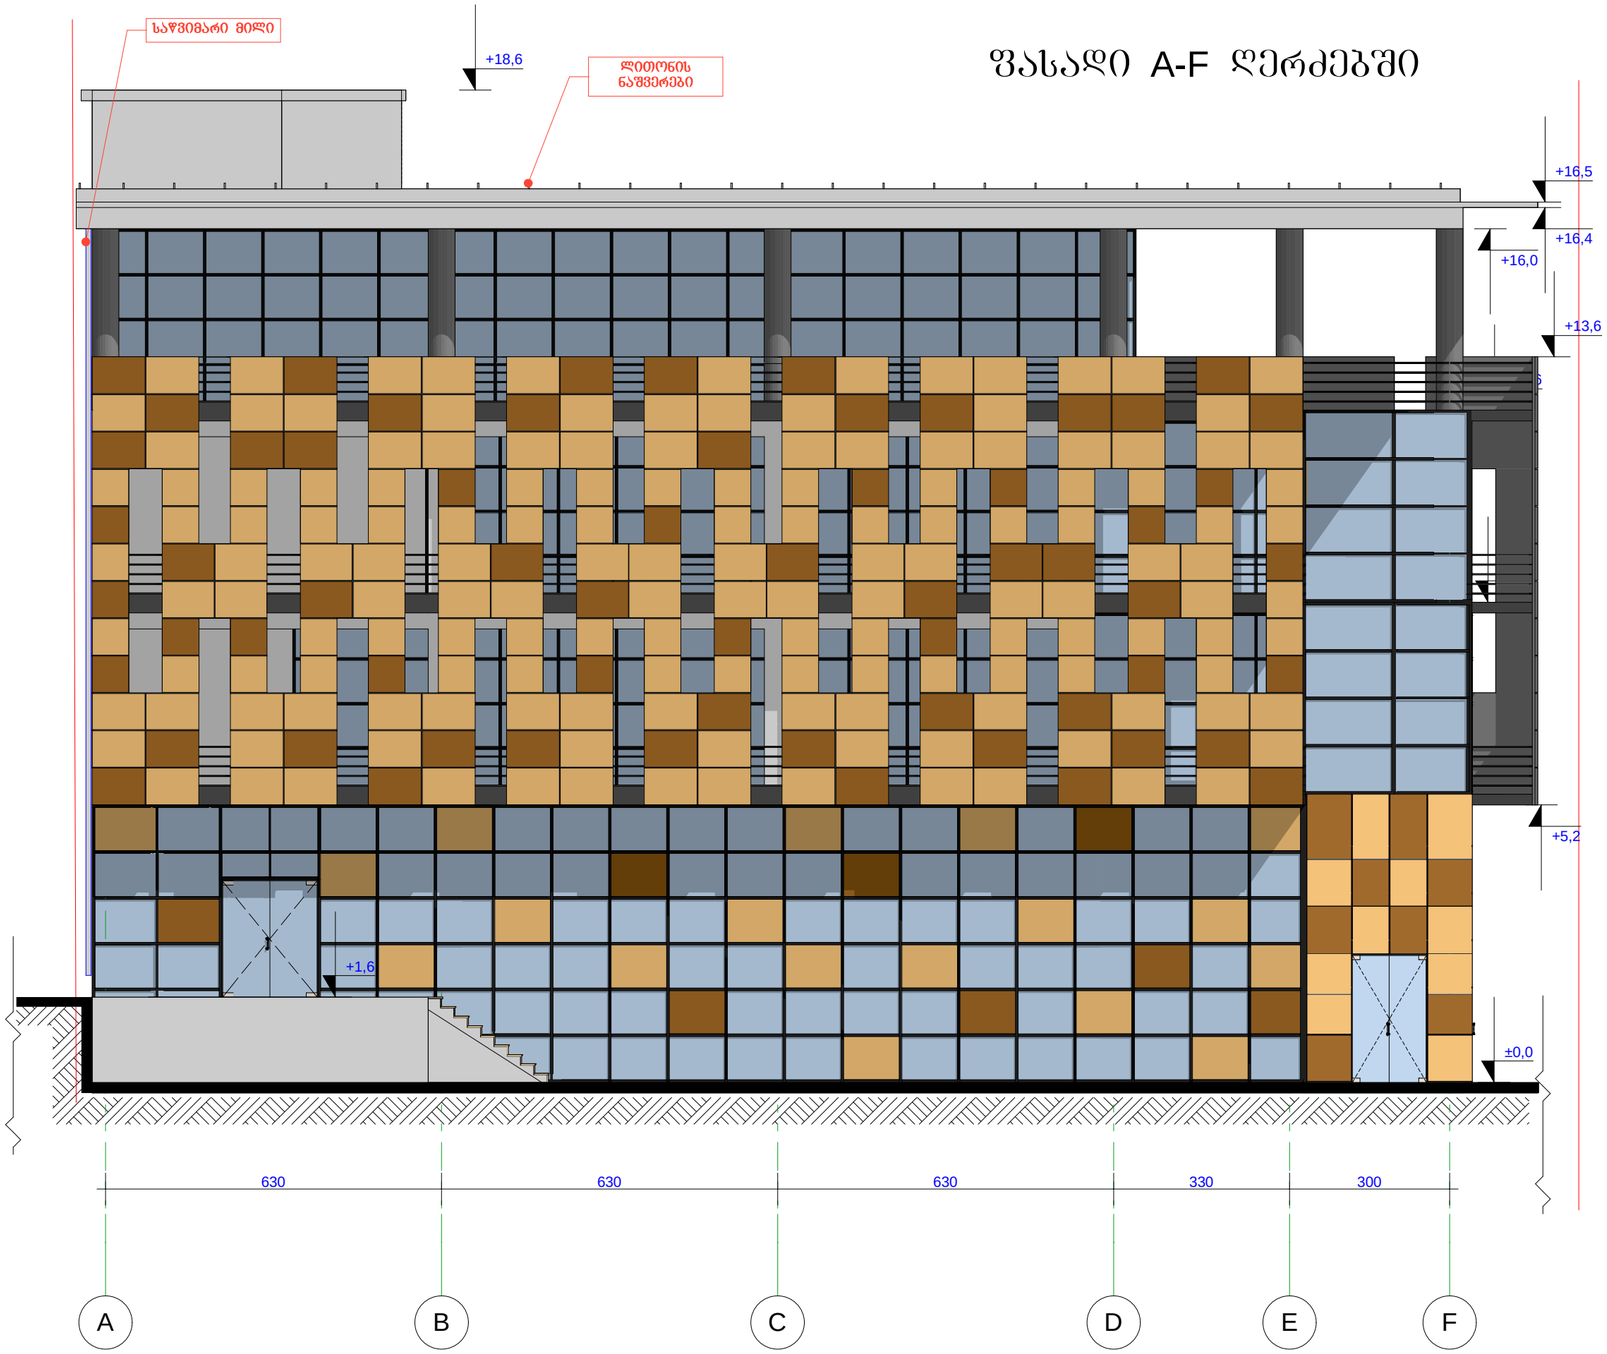

დაკვეთა	CAD. FILE	ფორმატი	თარიღი
14.11	pln	A 3	2013

ექსპლიკაცია:

1. ნახაზზე საპროექტო შენობის ნოლი შეესაბამება აბსოლუტურ ნიშნულს - 489.73

2. ნახაზზე ზომები მოცემულია სანტიმეტრებში.

3. ნახაზის ყველა ცვლილება მშენებლობისას შეთანხმებული უნდა იყოს პროექტის ავტორთან.

პირობითი აღნიშვნები:

წითელი ხაზი

ღერძის ხაზი

არქიტექტურული ნიშანი

არქიტექტურული ნიშანი

ნახაზის დასახელება:

ფასადი A-F ღერძებში

ობიექტის დასახელება:

სავაჭრო საოფისე შენობა ნაგებობა

დამკვეთი:	შ.პ.ს "ბიემეს"
მისამართი:	ქ. თბილისი, გლდანი-ნაძალადევის რაიონში, გლდანის მასივი, II მ/რ, კოლეგიონის მიმდებარედ (ნას. №013/031)
მთავარი არქიტექტორი	გ.გვასალია
შესრულა	გ.გვასალია

შპს. "ბიბი გვასალია დიზაინი"
არქიტექტურული კომპანია
ტ. (+995 593) 32 01 06

სტადია	მასშ.	ფურც.	ფურც. რ
პროექტი	1:100	11	17

ფასადი F-A ღერძებში

დაკვეთა	CAD. FILE	ფორმატი	თარიღი
14.11	pln	A 3	2013

ექსპლიკაცია:

1. ნახაზზე საპროექტო შენობის ნოლი შეესაბამება აბსოლუტურ ნიშნულს - 489.73

2. ნახაზზე ზომები მოცემულია სანტიმეტრებში.

3. ნახაზის ყველა ცვლილება მშენებლობისას შეთანხმებული უნდა იყოს პროექტის ავტორთან.

პირობითი აღნიშვნები:

წითელი ხაზი

ღერძის ხაზი

არქიტექტურული ნიშანი

არქიტექტურული ნიშანი

ნახაზის დასახელება:

ფასადი F-A ღერძებში

ობიექტის დასახელება:

სავაჭრო საოფისე შენობა ნაგებობა

დამკვეთი:	შ.პ.ს "ბიემეს"
მისამართი:	ქ. თბილისი, გლდანი-ნაძალადევის რაიონში, გლდანის მასივი, II მ/რ, კოლეგიანის მიმდებარედ (ნას. №013/031)
მთავარი არქიტექტორი	გ.გვალია
შესრულა	გ.გვალია

შპს. "გიგი გვალია დიზაინი"
არქიტექტურული კომპანია
ტ. (+995 593) 32 01 06

სტადია	მასშ.	ფურც.	ფურც. რ
პროექტი	1:100	12	17

ფასადი 1-4 ღერძებში

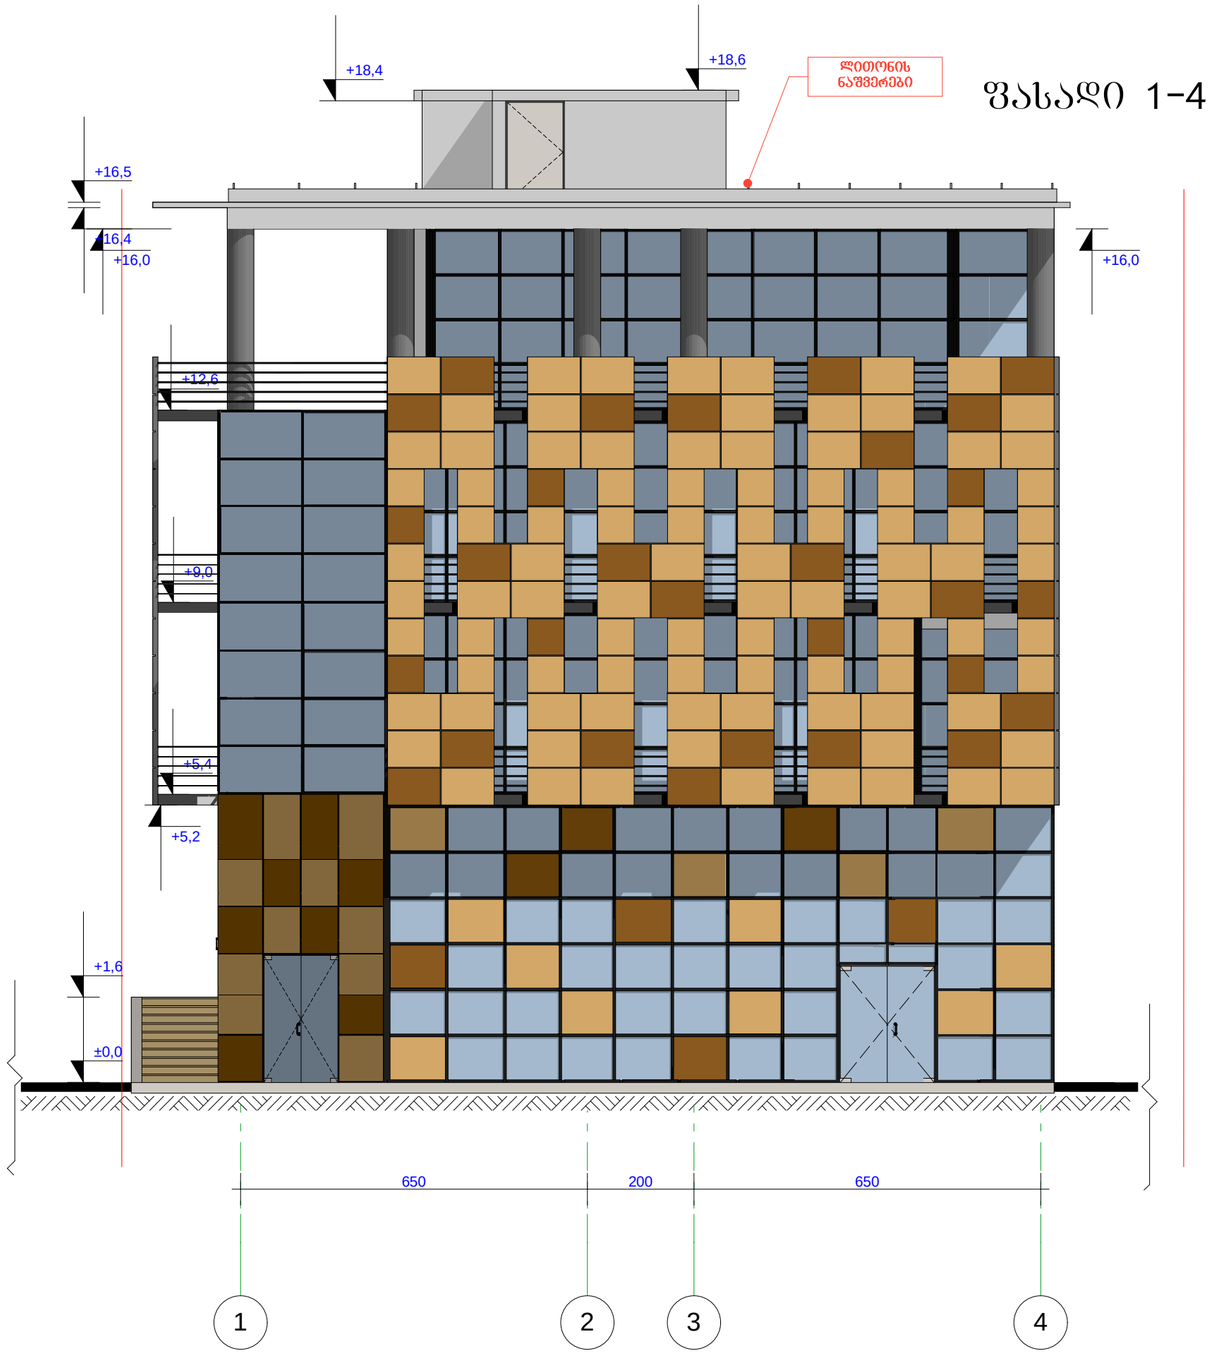

დაკვეთა	CAD. FILE	ფორმატი	თარიღი
14.11	pln	A 3	2013

ექსპლიკაცია:

1. ნახაზზე საპროექტო შენობის ნოლი შეესაბამება აბსოლუტურ ნიშნულს - 489.73

2. ნახაზზე ზომები მოცემულია სანტიმეტრებში.

3. ნახაზის ყველა ცვლილება მშენებლობისას შეთანხმებული უნდა იყოს პროექტის ავტორთან.

პირობითი აღნიშვნები:

წითელი ხაზი

ღერძის ხაზი

არქიტექტურული ნიშანი

არქიტექტურული ნიშანი

ნახაზის დასახელება:

ფასადი 1-4 ღერძებში

ობიექტის დასახელება:

საავაჯრო საოფისე შენობა ნაბებობა

დამკვეთი:	შ.პ.ს "ბიემეს"
მისამართი:	ქ. თბილისი, გლდანი-ნაძალადევის რაიონში, გლდანის მასივი, II მ/რ, კოლეგიანების მიმდებარედ (ნას. №013/031)
მთავარი არქიტექტორი	გ.გვალია
შესრულა	გ.გვალია

შპს. "ბიბი გვალია დიზაინი"
არქიტექტურული კომპანია
ტ. (+995 593) 32 01 06

სტადია	მას/შ.	ფურც.	ფურც. რ
პროექტი	1:100	13	17

ფასადი 4-1 ღერძებში

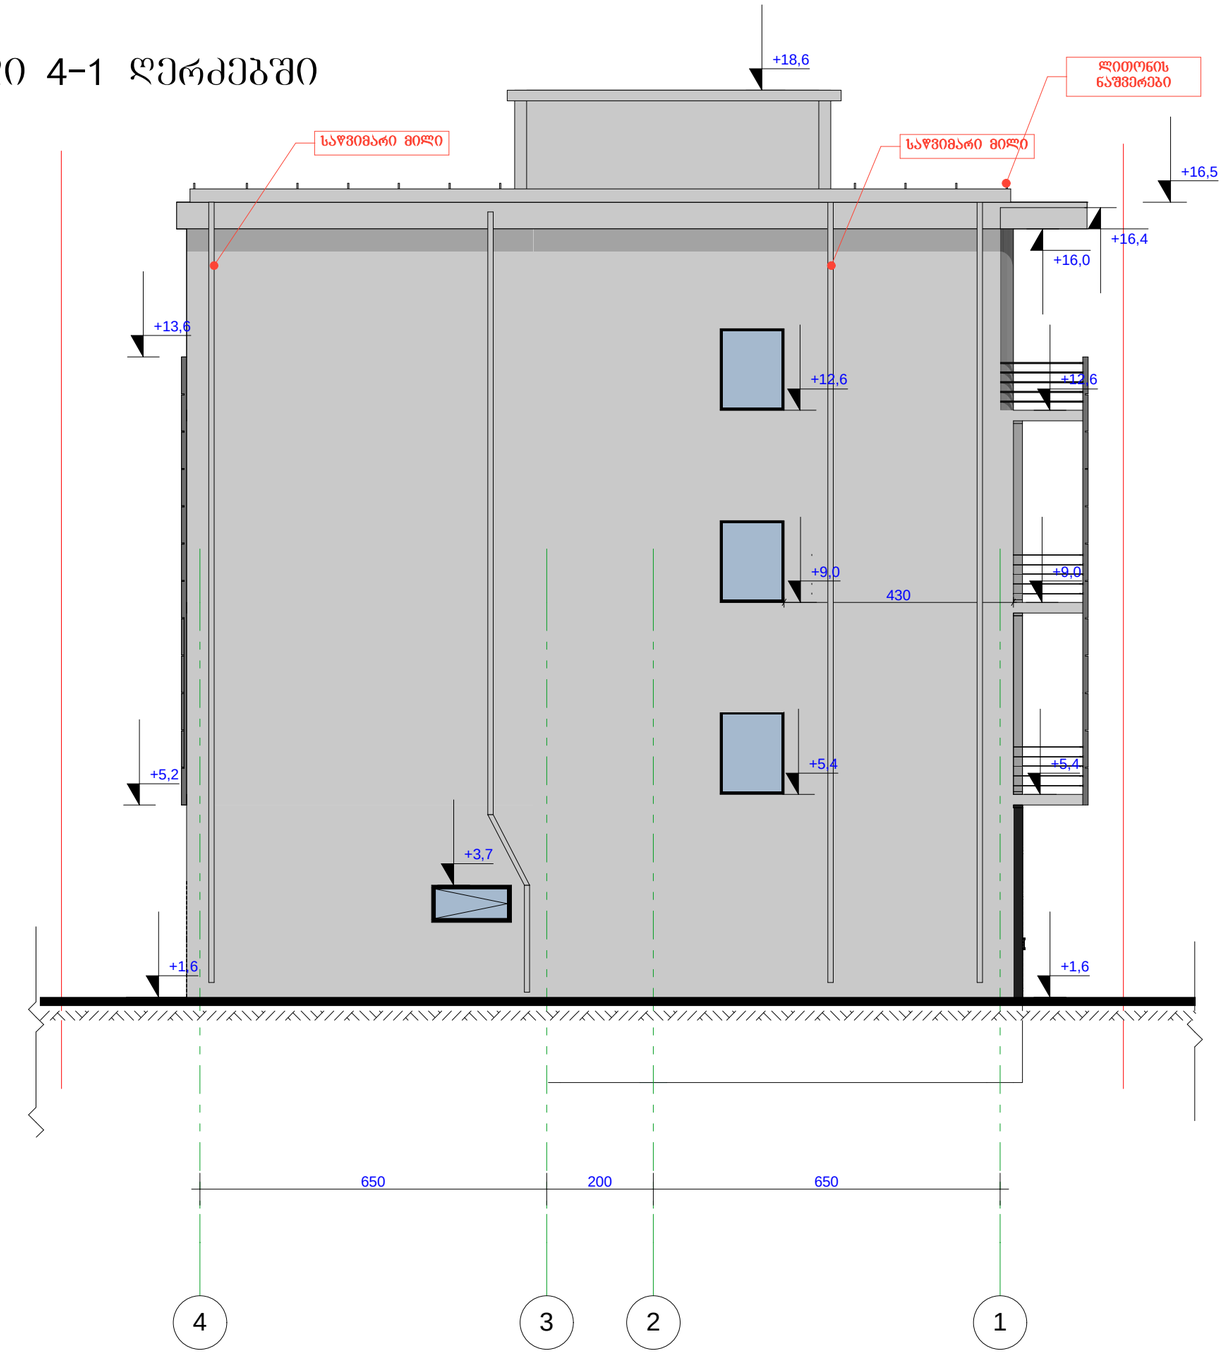

დაკვეთა	CAD. FILE	ფორმატი	თარიღი
14.11	pln	A 3	2013

ექსპლიკაცია:

1. ნახაზზე საპროექტო შენობის ნოლი შეესაბამება აბსოლუტურ ნიშნულს - 489.73

2. ნახაზზე ზომები მოცემულია სანტიმეტრებში.

3. ნახაზის ქველა ცვლილება მშენებლობისას შეთანხმებული უნდა იყოს პროექტის ავტორთან.

პირობითი აღნიშვნები:

წითელი ხაზი

ღერძის ხაზი

არქიტექტურული ნიშანი

არქიტექტურული ნიშანი

ნახაზის დასახელება:

ფასადი 4-1 ღერძებში

ობიექტის დასახელება:

სავაჭრო საოფისე შენობა ნაგებობა

დამკვეთი:	შ.პ.ს "ბიემეს"	
მისამართი:	ქ. თბილისი, გლდანი-ნაძალადევის რაიონში, გლდანის მასივი, II მ/რ, კოლეგინიის მიმდებარედ (ნას. №013/031)	
მთავარი არქიტექტორი	გ.გვალია	
შესრულა	გ.გვალია	

შპს. "ბიგი გვალია დიზაინი"
არქიტექტურული კომპანია
ტ. (+995 593) 32 01 06

სტადია	მას'შ.	ფურც.	ფურც. რ
პროექტი	1:100	14	17