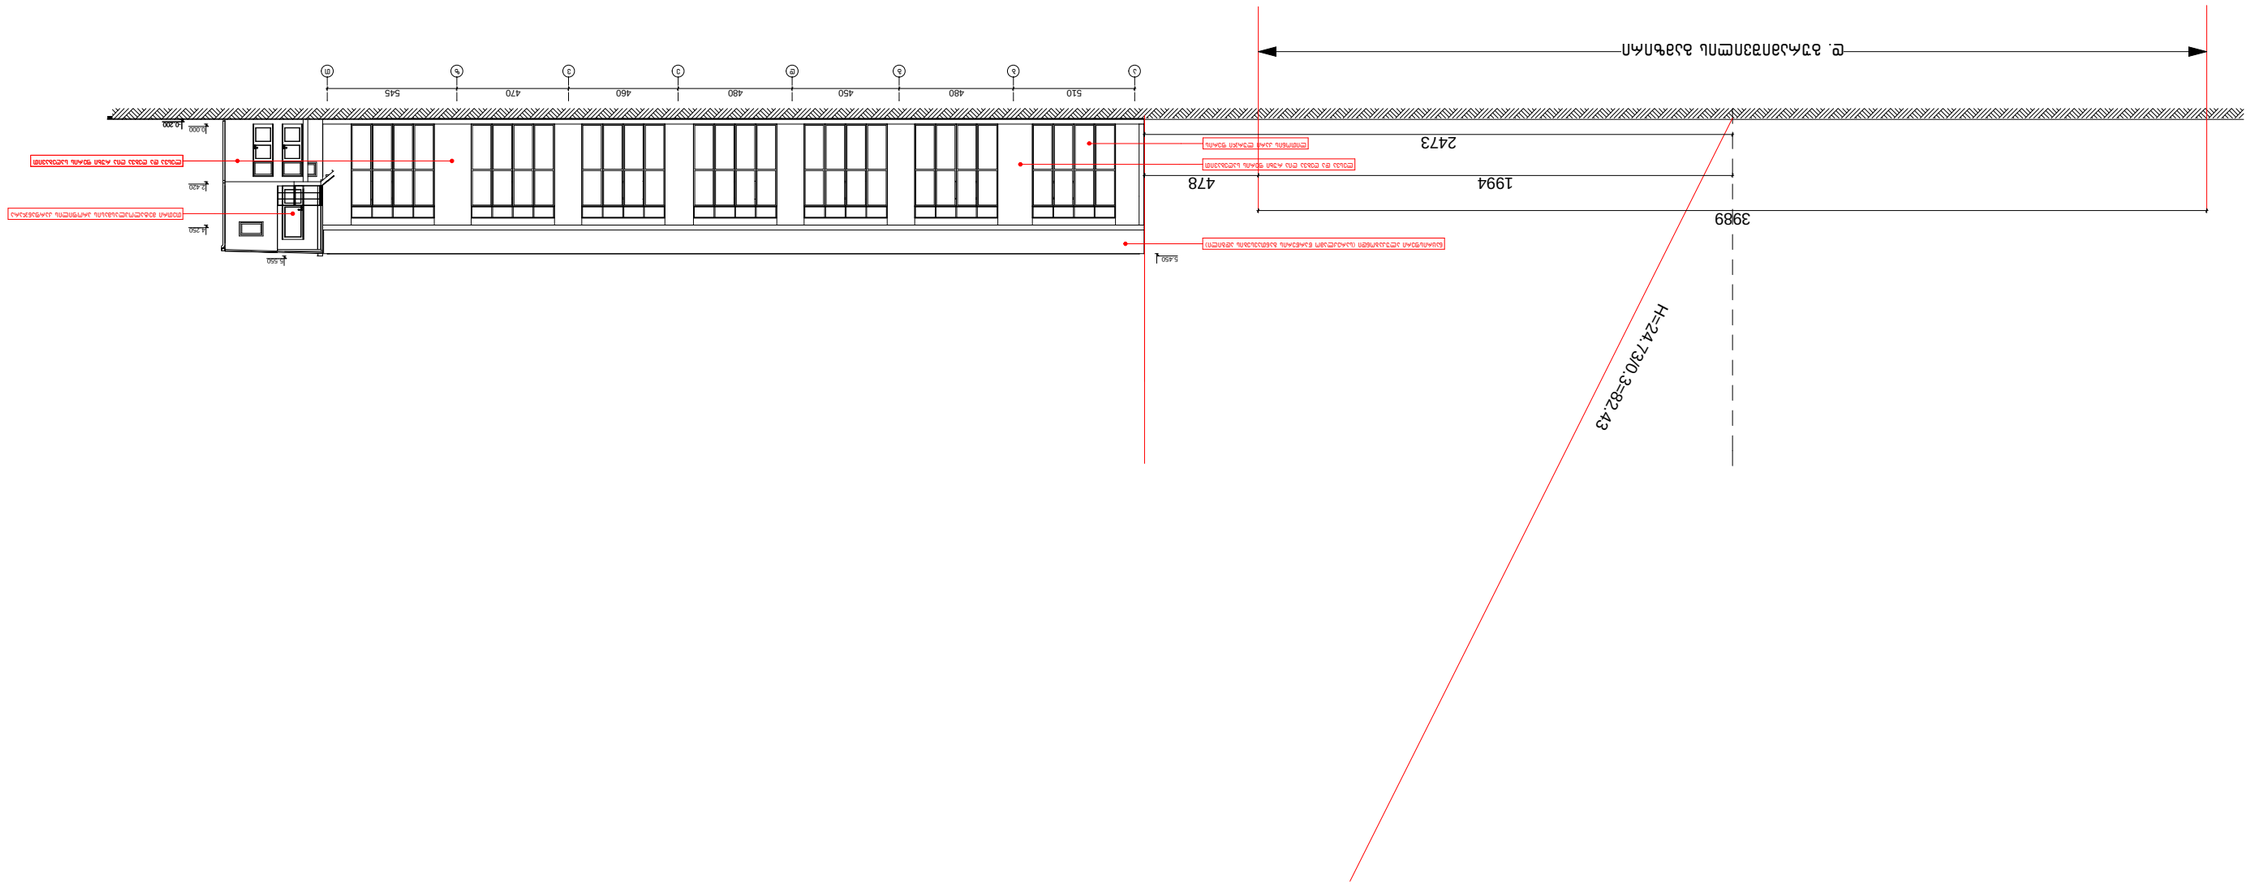
Н=24.730 З=82.43
3989
1994
478
2473
5.450
(ПЕРЕНОСНОЙ ЧУГУННЫЙ ЛЕСТНИЧНЫЙ МАРШ ДЛЯ ПОДЪЕМА НА ПЕРВЫЙ ЭТАЖ ЗДАНИЯ)
ЛЕСТНИЧНЫЙ МАРШ ИЗ ЧУГУННЫХ ПЛИТ

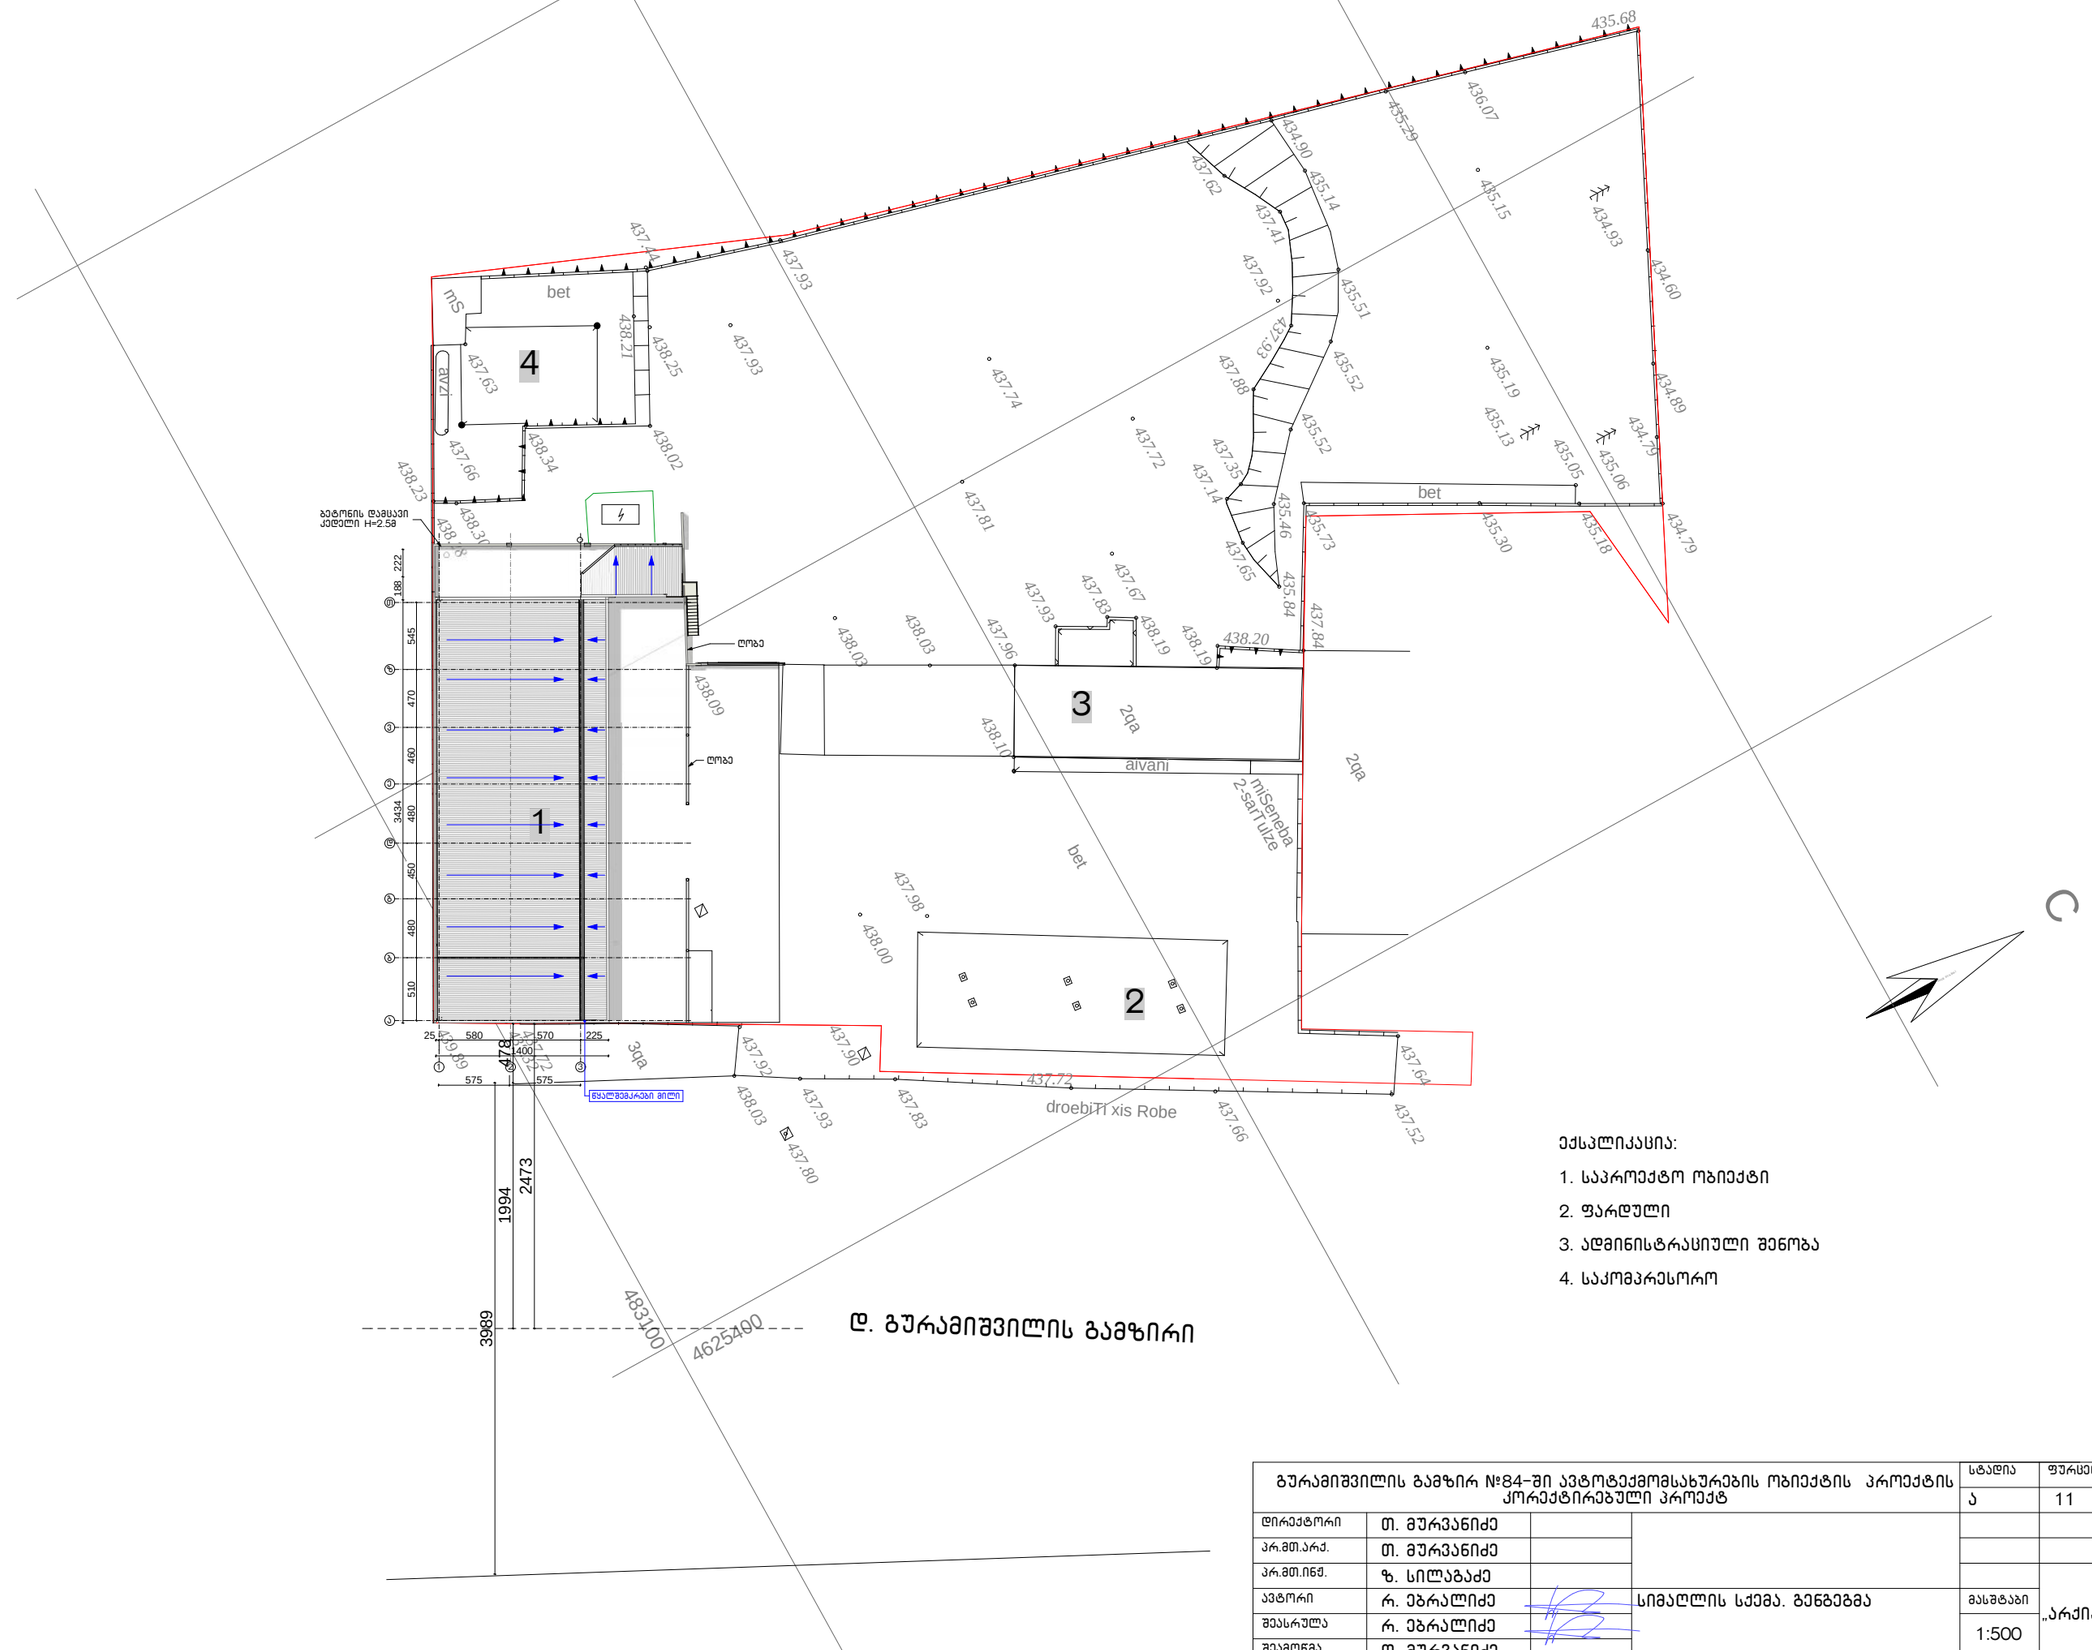

გურამიშვილის გამზირ №84-ში ავტოტექმომსახურების ობიექტის პროექტის კორექტირებული პროექტ				სტადია	ფურცელი	ფურცლები
				ა	11	12
დირექტორი	თ. მურვანიძე					
პრ.მთ.არქ.	თ. მურვანიძე					
პრ.მთ.ინჟ.	ზ. სილაგაძე					
ავტორი	რ. ებრალიძე		სიმაღლის სქემა. გენგეგმა	მასშტაბი	შ.პ.ს. „არქიკოლეგიუმი“	
შეასრულა	რ. ებრალიძე			1:500		
შეამოწმა	თ. მურვანიძე					