





ՄԱՍՆԱԳԻՏԱԿԱՆ ՀԱՏԱԿԱՐԳԱՅԻՆ ԱՇԽԱՏԱՆՔՆԵՐ		
ՀԱՐԿԱՅԻՆ ՀԱՏԱԿԱՐԳԱՅԻՆ ԱՇԽԱՏԱՆՔՆԵՐ		
ՀՀ, ք. Երևան, Կենտրոն վարչական շրջան, Ա. Խանջյան 2/1

მრავალფუნქციური კომპლექსი
ალმაშენებლის გამზირზე

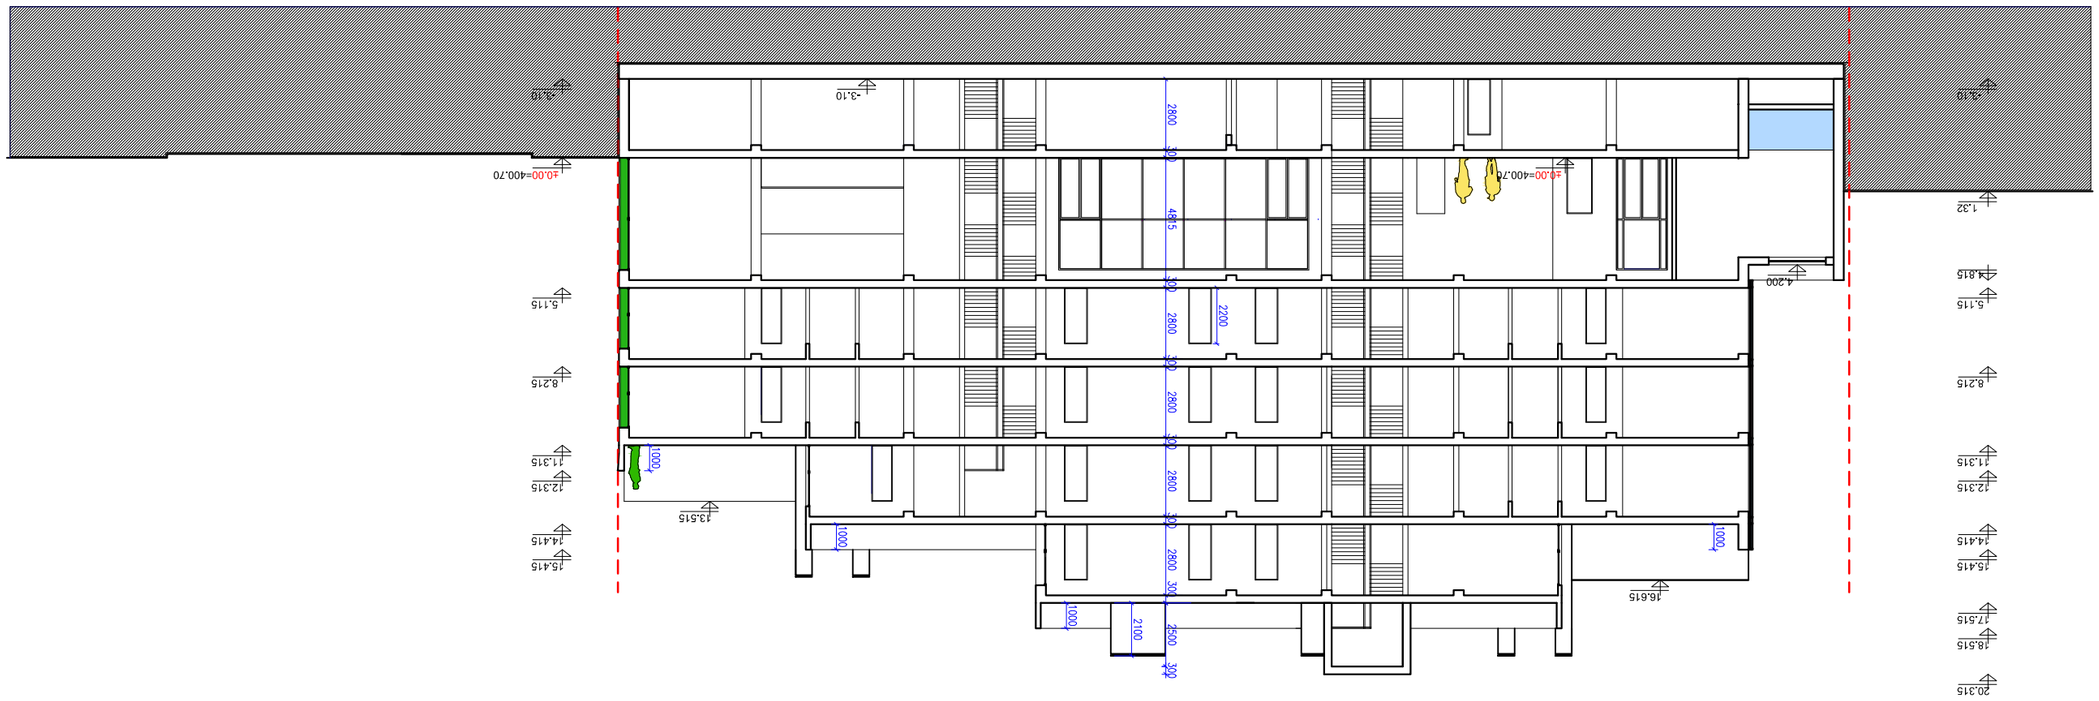

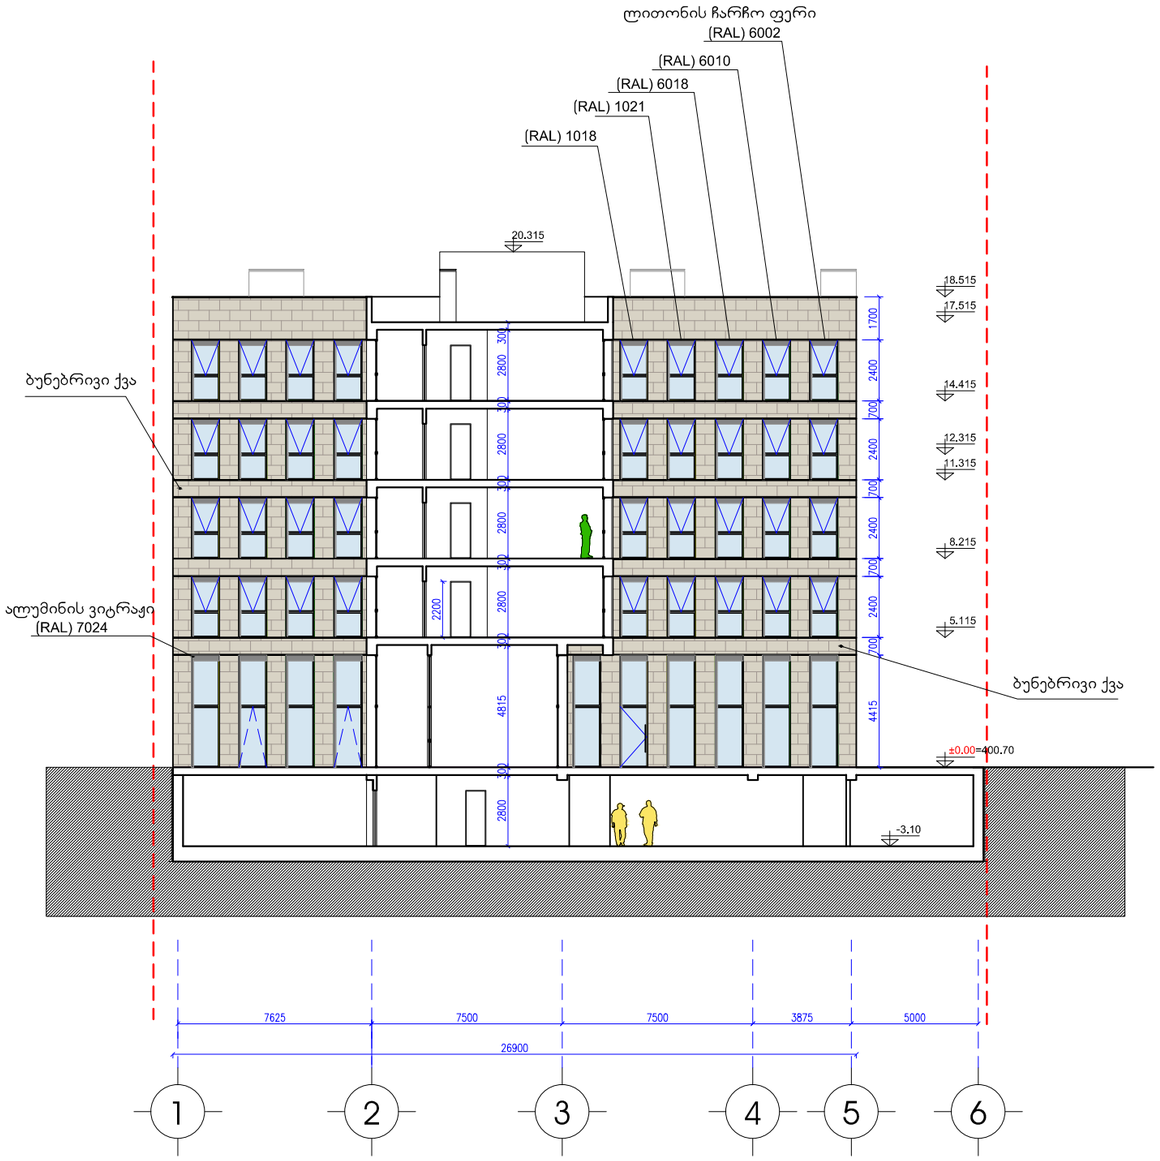

ჭრილი 2-2

მ.1:100

109° architect
თენგიზ აბულაძის ქ.21
თბილისი, აბულაძის ქ. 21 ტ(995 32) 25 81 03 / 25 81 04

თანამდებობა	სახელი,გვარი	ხელმოწერა
პრ.ხელმძღვან.	გ.აბულაძე	
მთ.არქიტექტორი	თ. კვანტალიანი	
არქიტექტორი	ქ. ჟანტურია	

თარიღი	ფურცლის №	ფ. რაოდენობა
1/03/ 2015		