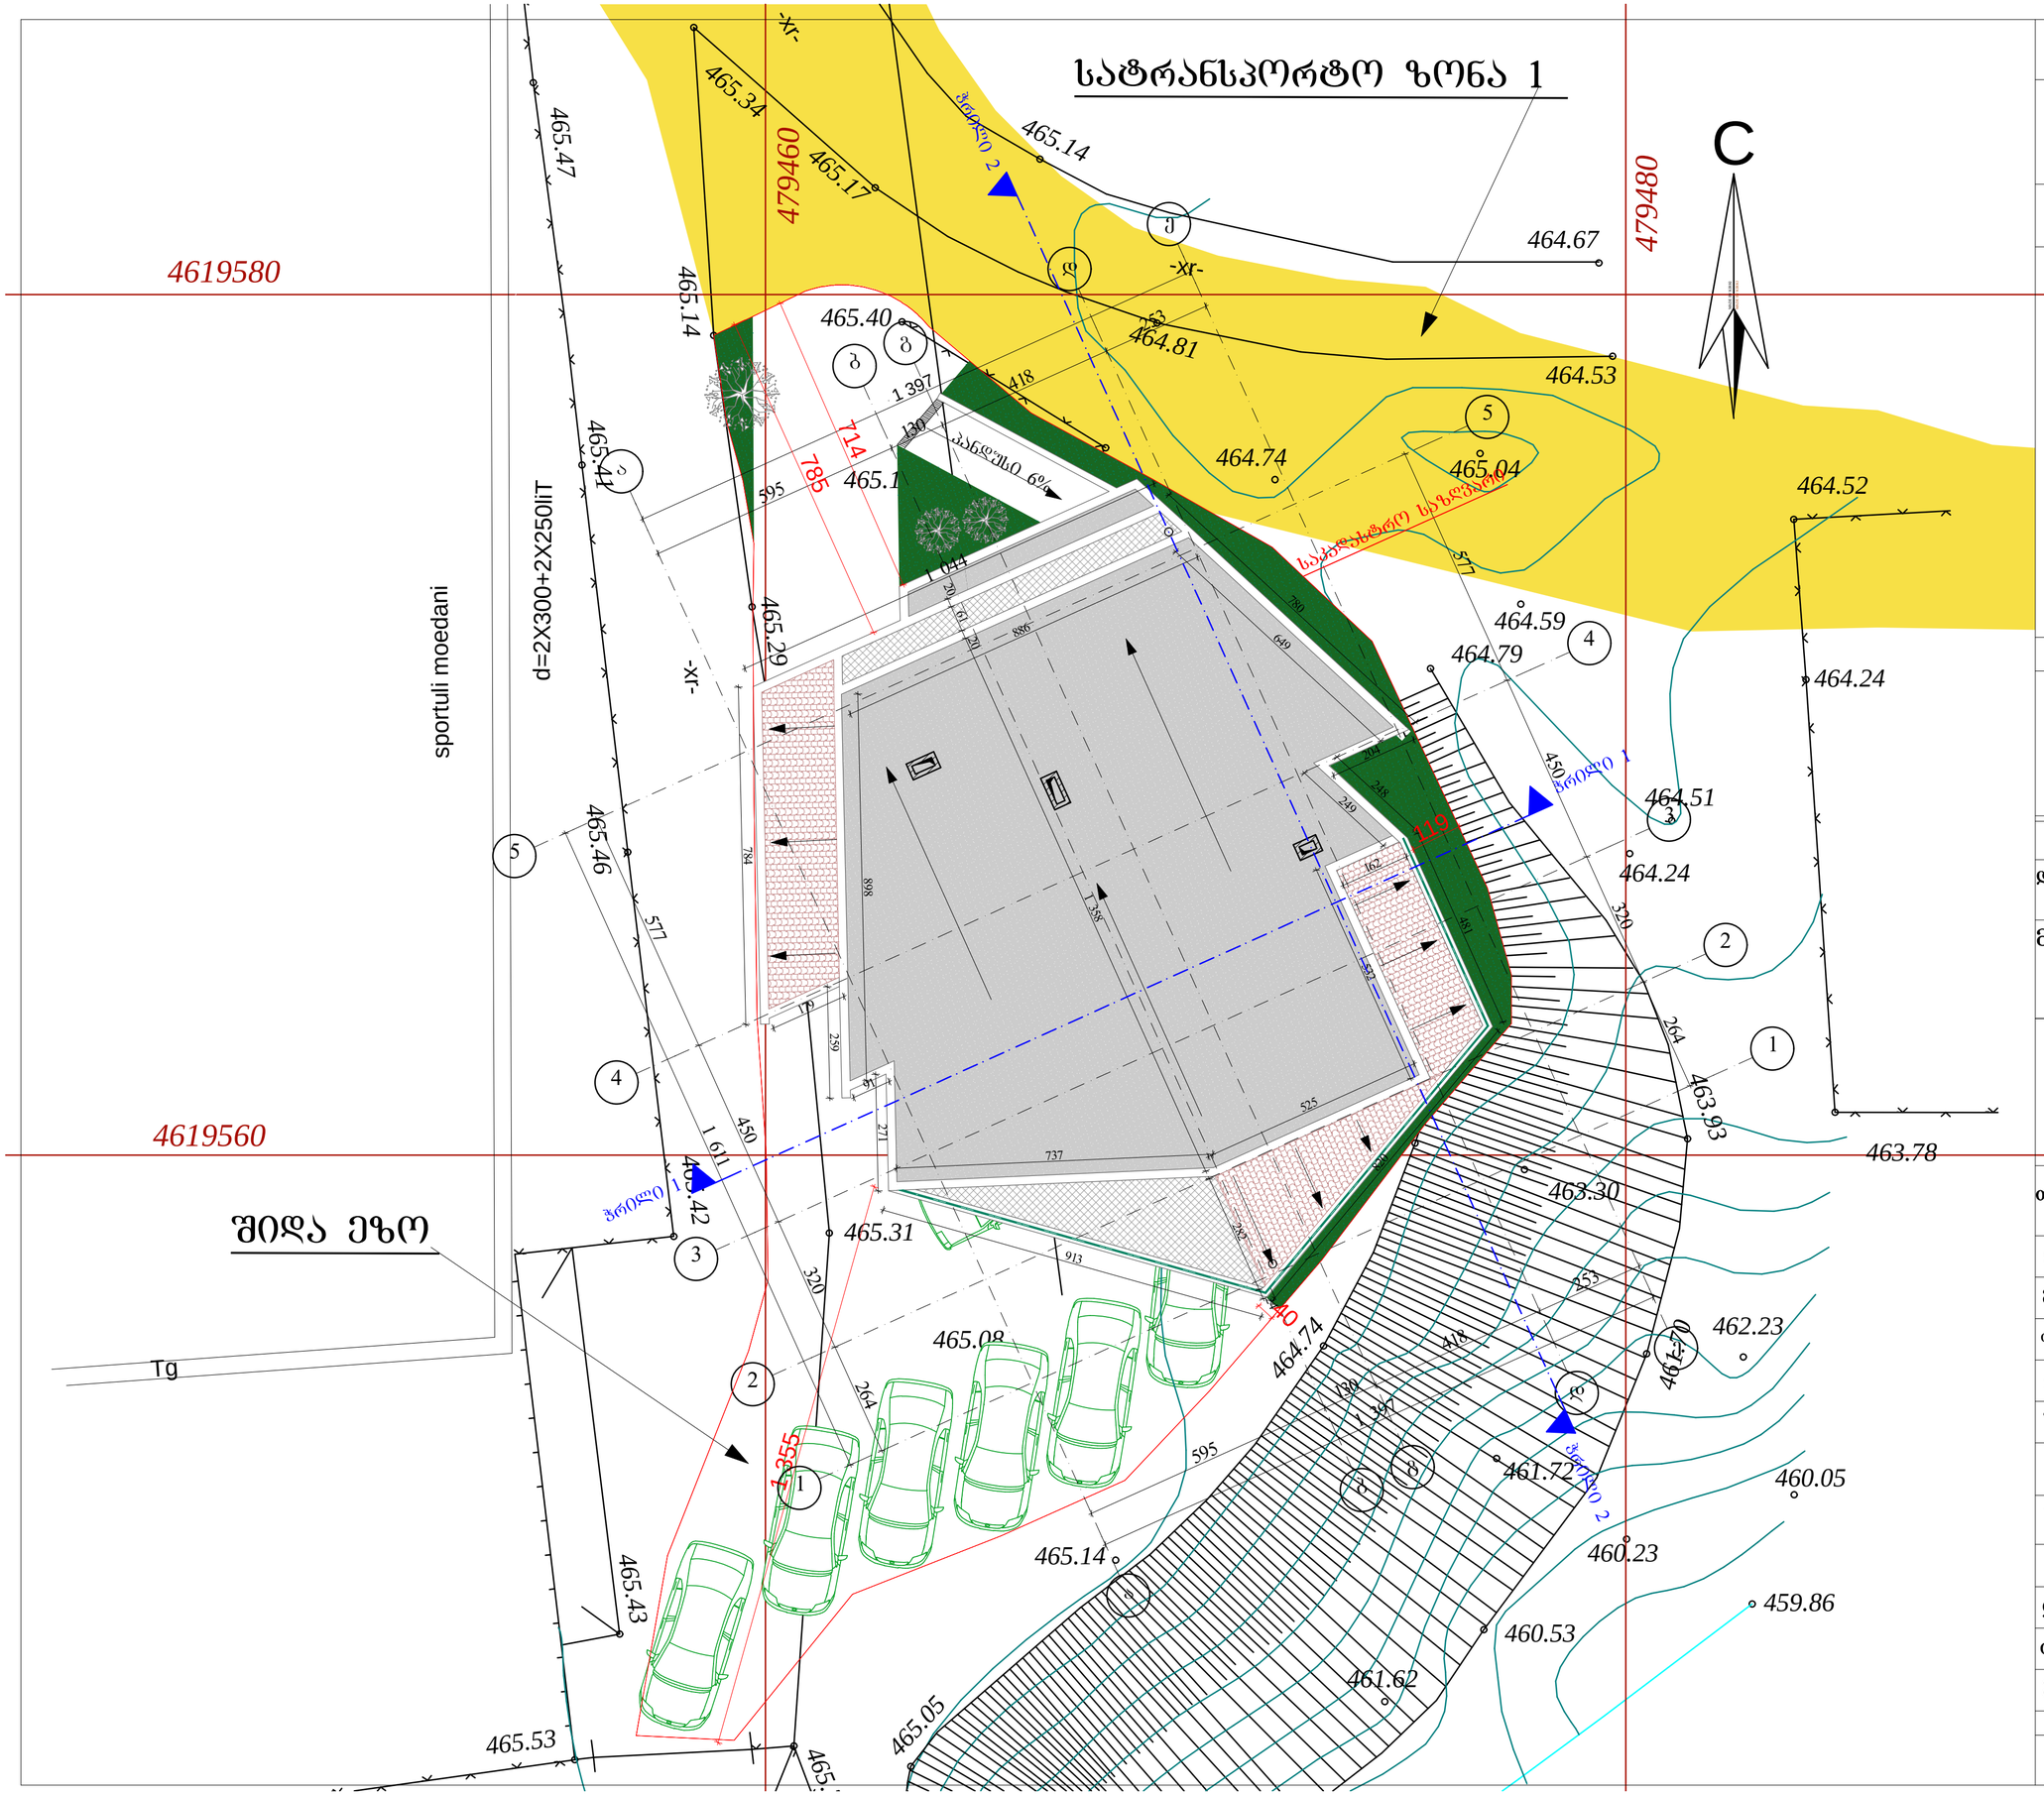

ფორმატი	ფაილის სახელი
A2	გენ-გეგგმა

არქიტექტურული ნაწილი

შენიშვნა:

პირობითი ნიშნები:

— სავენტილაციო შახტა

— წყალშემკრები მილი

დამკვეთი: მოქ. ამმარ იასირ საბრი ალმარზუქ

მისამართი: ქ. თბილისი. დელისის ქ. №9-ის მიმდებარე ნაკვეთი №7/58

დაკვეთა: მრავალბინიანი საცხოვრებელი საოფისე-კომერციული დანიშნულების ფართით

თანამდებობა	გვარი	ხელმოწერა	თარიღი
დირექტორი	გ. გოგრიჭიანი		
მთ.არქიტექ.	გ. გოგრიჭიანი		
თანაავტორი	თ. ფიფია		
დაამუშავა	თ. ფიფია		
შეამოწმა	გ. გოგრიჭიანი		

შ.პ.ს. "კაზა პროექტი"

ქ. თბილისი ერისთავის ქუჩა №3

დაკვეთა:	2
თარიღი:	26/03/2015
მასშტაბი:	1:100

სტადია	ფურცელი	ფურც. რაოდ.

საქართველო
ქ. თბილისის მერია
სსიპ თბილისის არქიტექტურის სამსახური

ქ.თბილისი, ვაკე-საბურთალოს რაიონი, დელისის ქ, №9-ის მიმდებარედ,
მოქ. ეთერი მარტაშვილის საკუთრებაში დარეგისტრირებული
389 კვ.მ. არასასოფლო-სამეურნეო დანიშნულების მიწის ნაკვეთის

სამსახურის უფროსი მ\შ:

/ა.ბოჯოიძე/

გეგმა

საფუძველი: ქ. თბილისის მერიის სსიპ ქონების მართვის სააგენტოს წერილი №
ქ. თბილისის მთავრობის №20-32-704. 10.112008 წლის დადგენილება

სიტუაციური სქემა	მაშტაბი: 1:2000

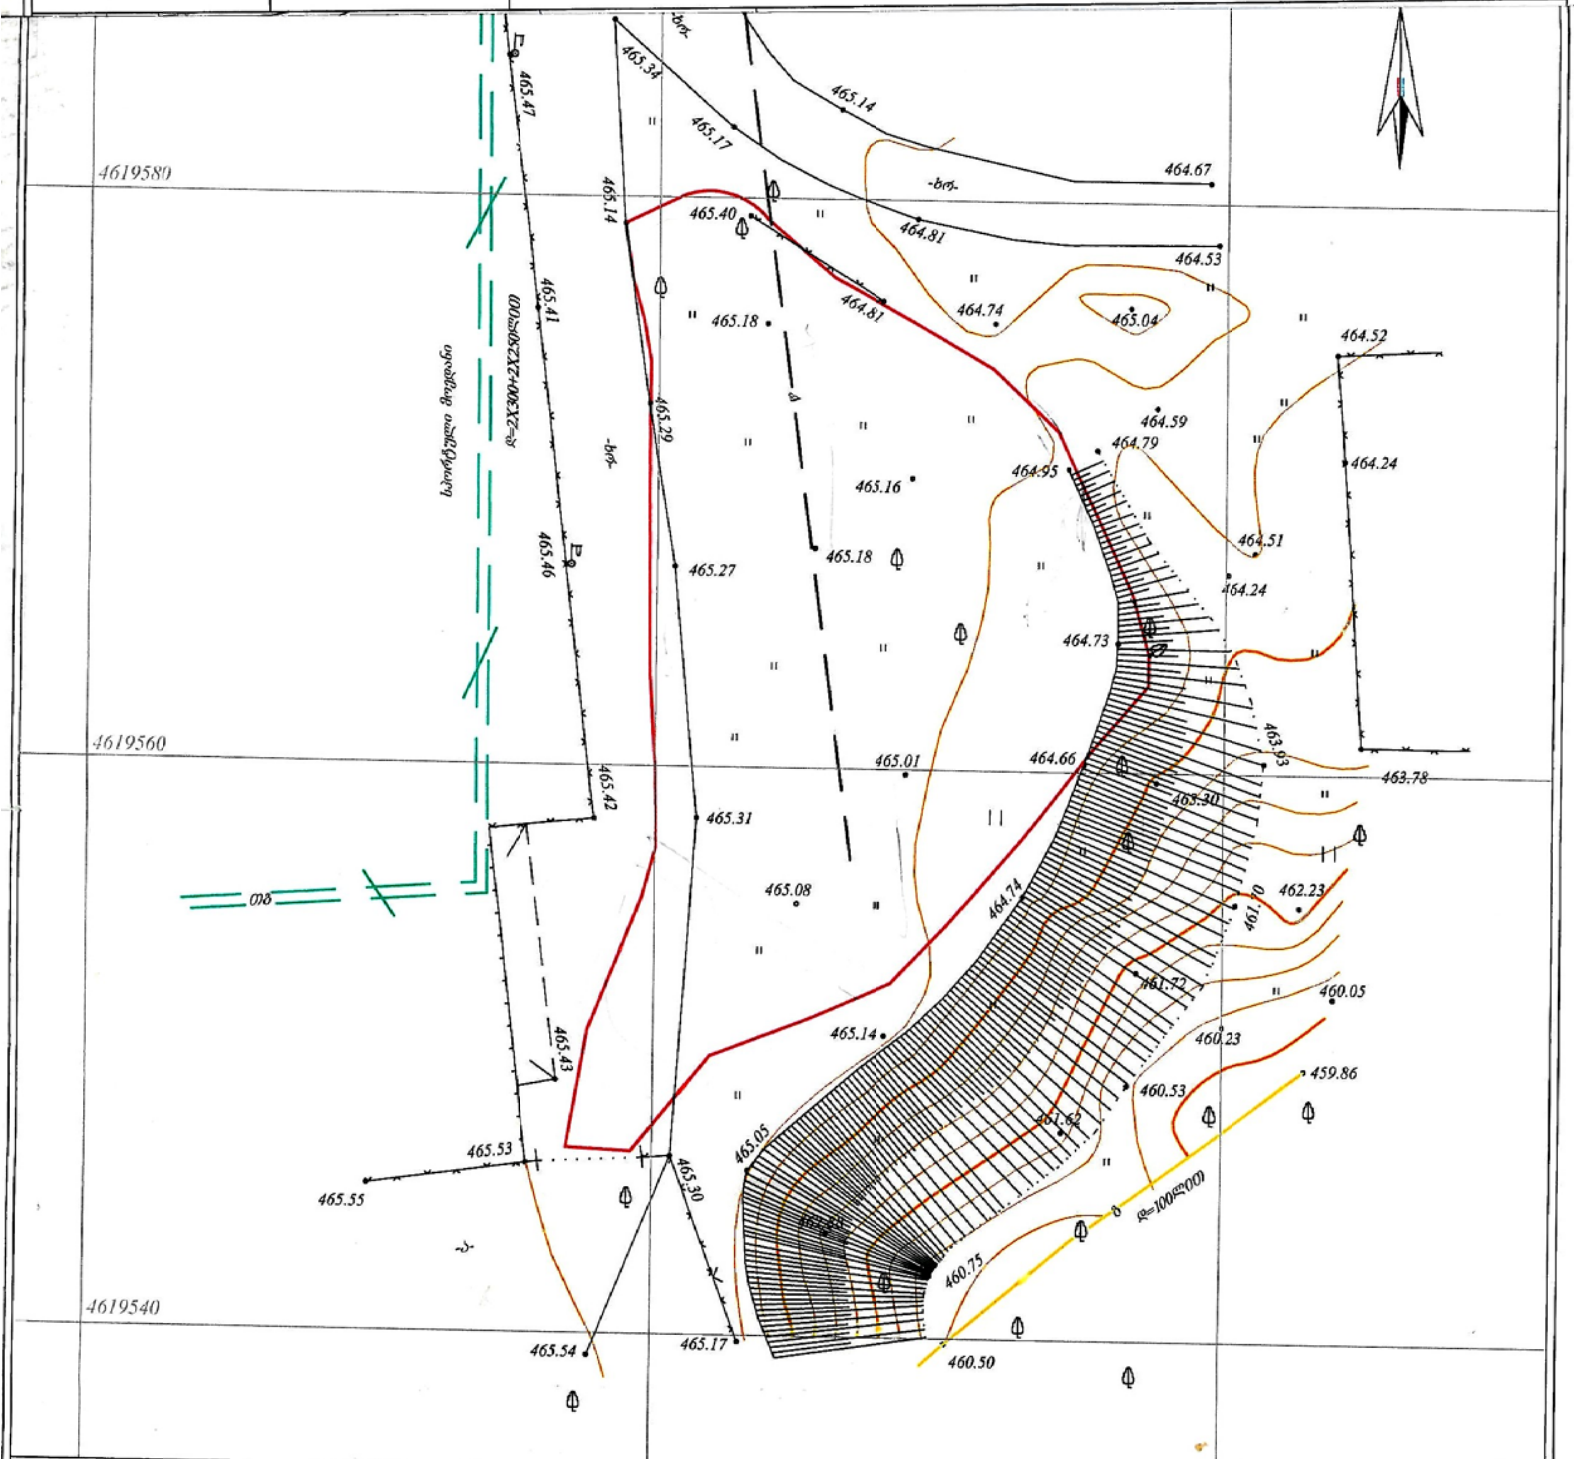

პირობითი აღნიშვნები

WGS 1984 -ის კოორდინატთა სისტემის UTM პროექცია

ძს	საცხ. შენობა	ხის ღობე	წ	წყალგაყვანილობა
ძა	არასაცხ. შენობა	ღობე	ბ	გაზი
	ფარდული	ქვის კედელი	კ	კანალიზაცია
	მშენებარე შენობა	კედელი	სან	სანიაღერე
	სატრანსფორ. ჯიხური	ფლატე	კბ	კავშირგაბმულობა
	ხეები	რკინიგზა		ელ. ქსელები
	გარე განათება	სამეთვალყურეო ჭები	თბ	გათბობა
		ელ. გადამცემი ხაზი		

შენიშვნა: 1) ——— ნაკვეთის საზღვარი (თუ იგი არის ნახაზზე) მითითებულია დამკვეთის მიერ
2) მიწის სამუშაოების შესრულებისას შეატყობინეთ კომუნიკაციის წარმომადგენლებს

შ.პ.ს. "ჯირკიტაძე და კომპანია"
პეკინის ქ. №27/10 ტ: 37 46 49 მობ: 8 99 56 22 76, ფაქსი: 37 23 00
l.t.d. "kirkitadze & company"
Pekini str. N 27/10 tel: 37 46 49 mob: 8 99 56 22 76, fax: 37 23 00
www. kirkitadze.ge kirkitadze@mail.ru

დირექტორი:		კირკიტაძე რ.
აზომა:		ჯამბაზიშვილი ბ.
დახაზა:		თოდუა გ.
დამკვეთი:		მარტაშვილი ე.
მაშტაბი: 1:200		01/02/2013წ.

G:\delisi_01.02.013.200.dwg 02.02.2013 14:44:04

შ.პ.ს. "კირკიტაძე და კომპანია"

L.T.D. "KIRKITADZE & COMPANY"

პეკინის ქ. №27 ტ: 37 46 49 მობ: 8 99 56 22 76

Pekini str. N 27 tel: 37 46 49 mob: 8 99 56 22 76

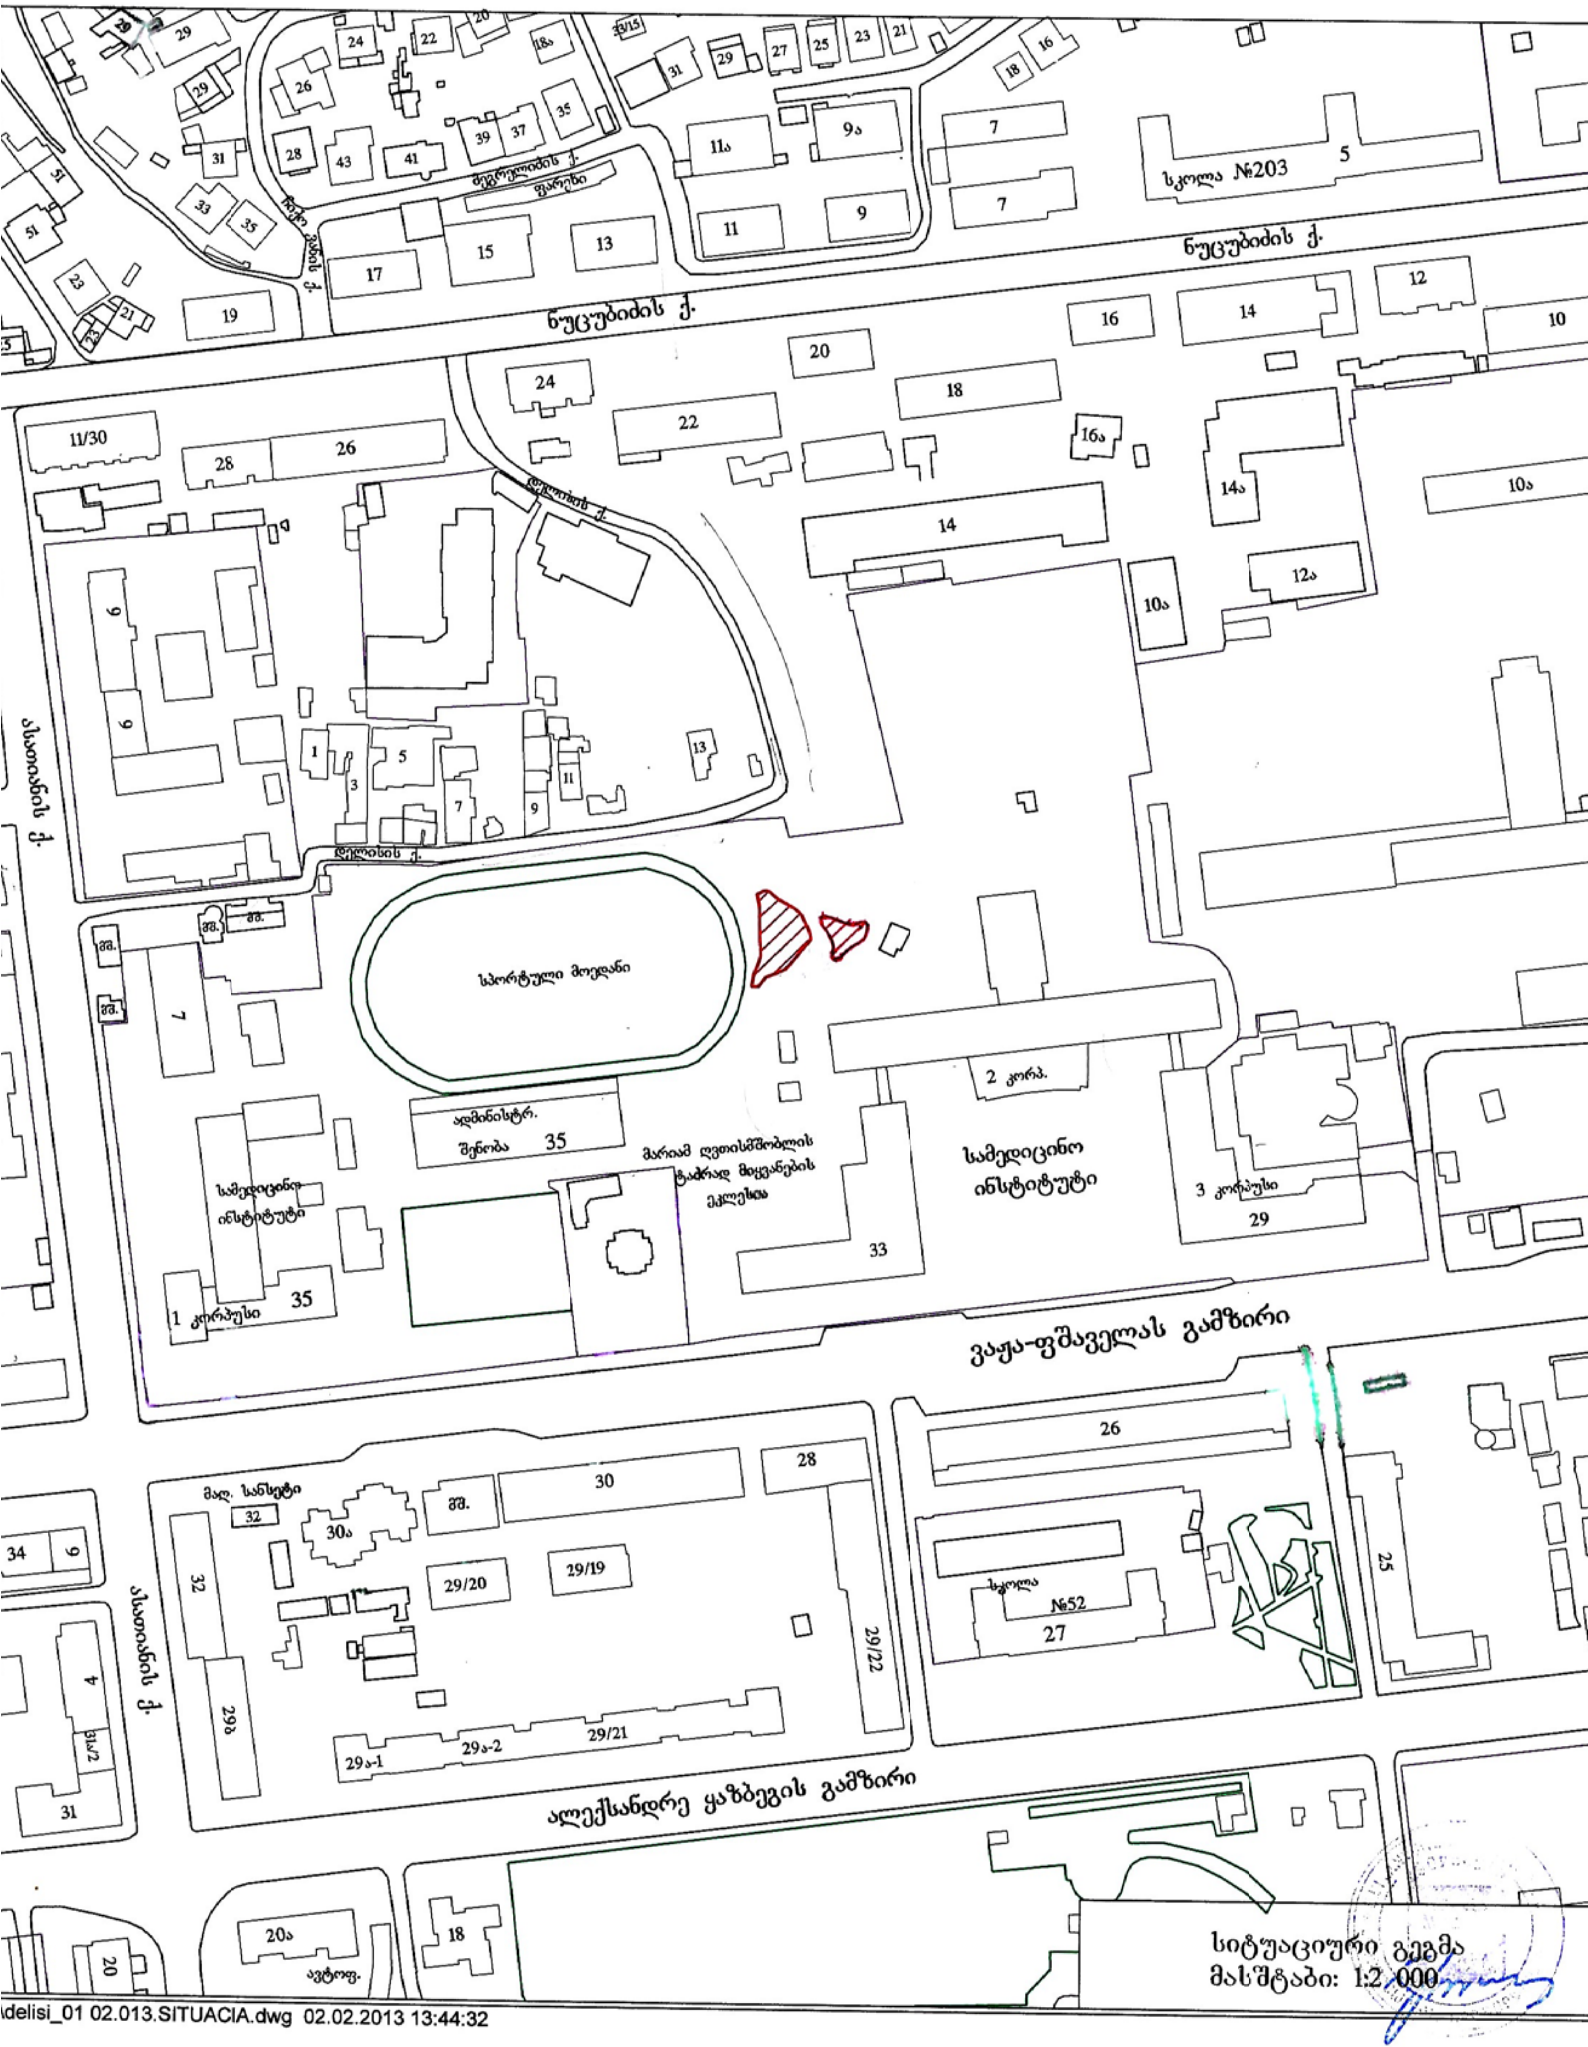

სიტუაციური გეგმა
მასშტაბი: 1:2 000

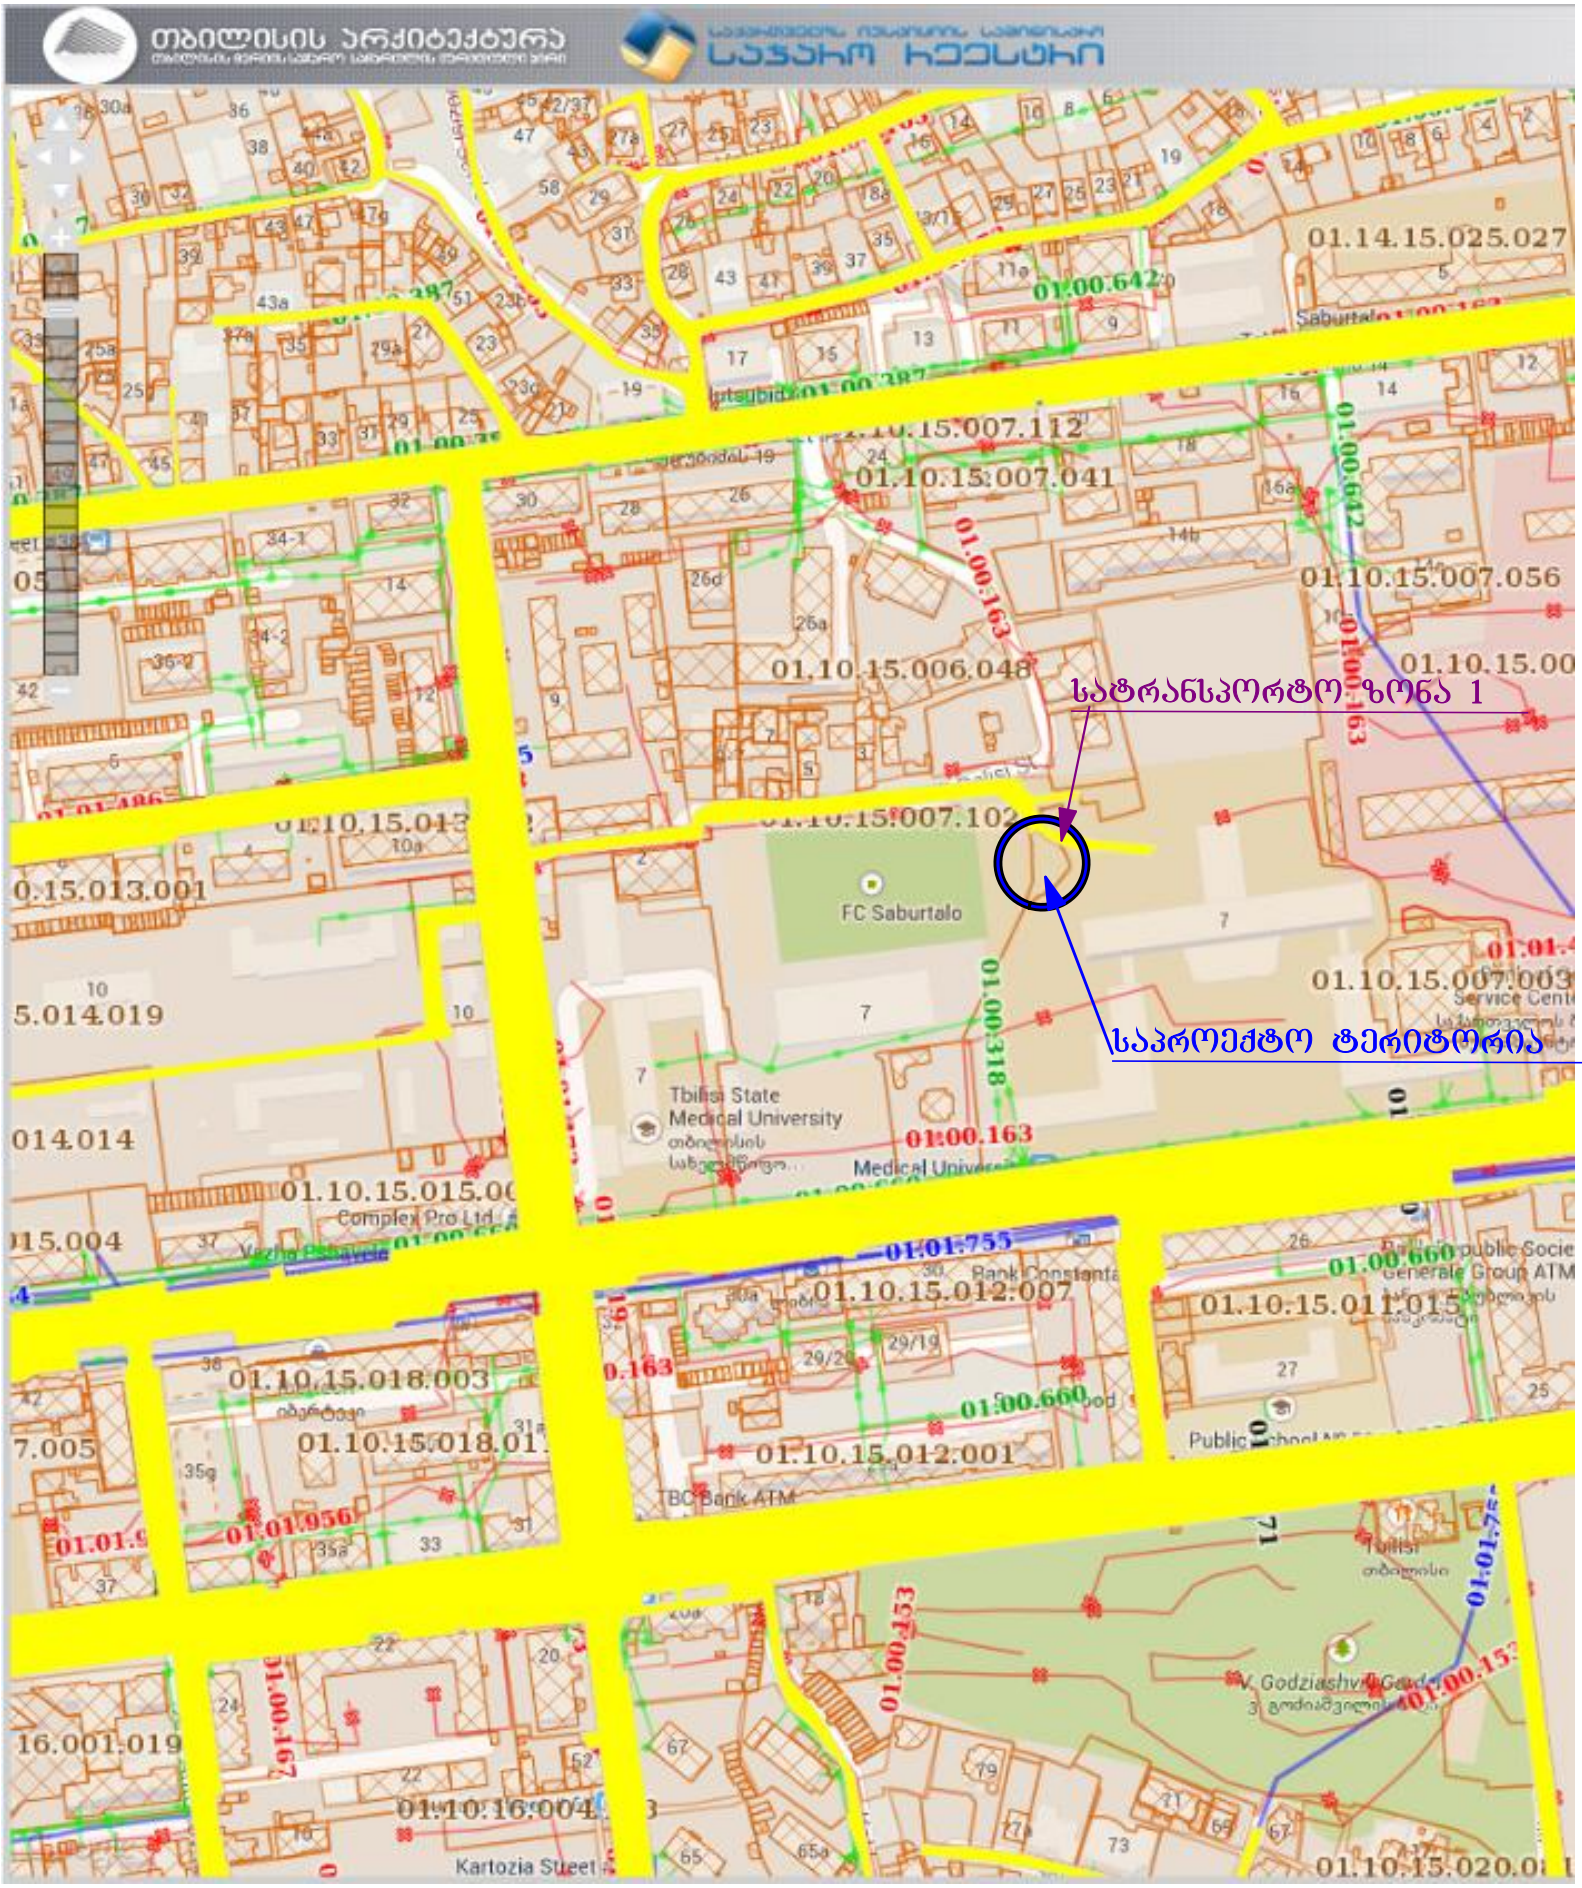

თბილისის არქიტექტურა
საჯარო რეესტრი
სატრანსპორტო ზონა 1
საპროექტო ტერიტორია
FC Saburtalo
Tbilisi State Medical University
01.14.15.025.027
01.10.15.007.112
01.10.15.007.041
01.10.15.007.056
01.10.15.006.048
01.10.15.007.102
01.10.15.007.003
01.10.15.012.007
01.10.15.012.001
01.10.15.011.015
01.10.15.018.003
01.10.15.018.01
01.10.15.013.001
01.10.15.015.00
01.10.16.004
01.00.642
01.00.163
01.00.318
01.01.755
01.00.660
01.01.956
01.00.153
Kartozia Street